



DETALLE DE COLOCACION DE HIDRANTE

SIN ESCALA

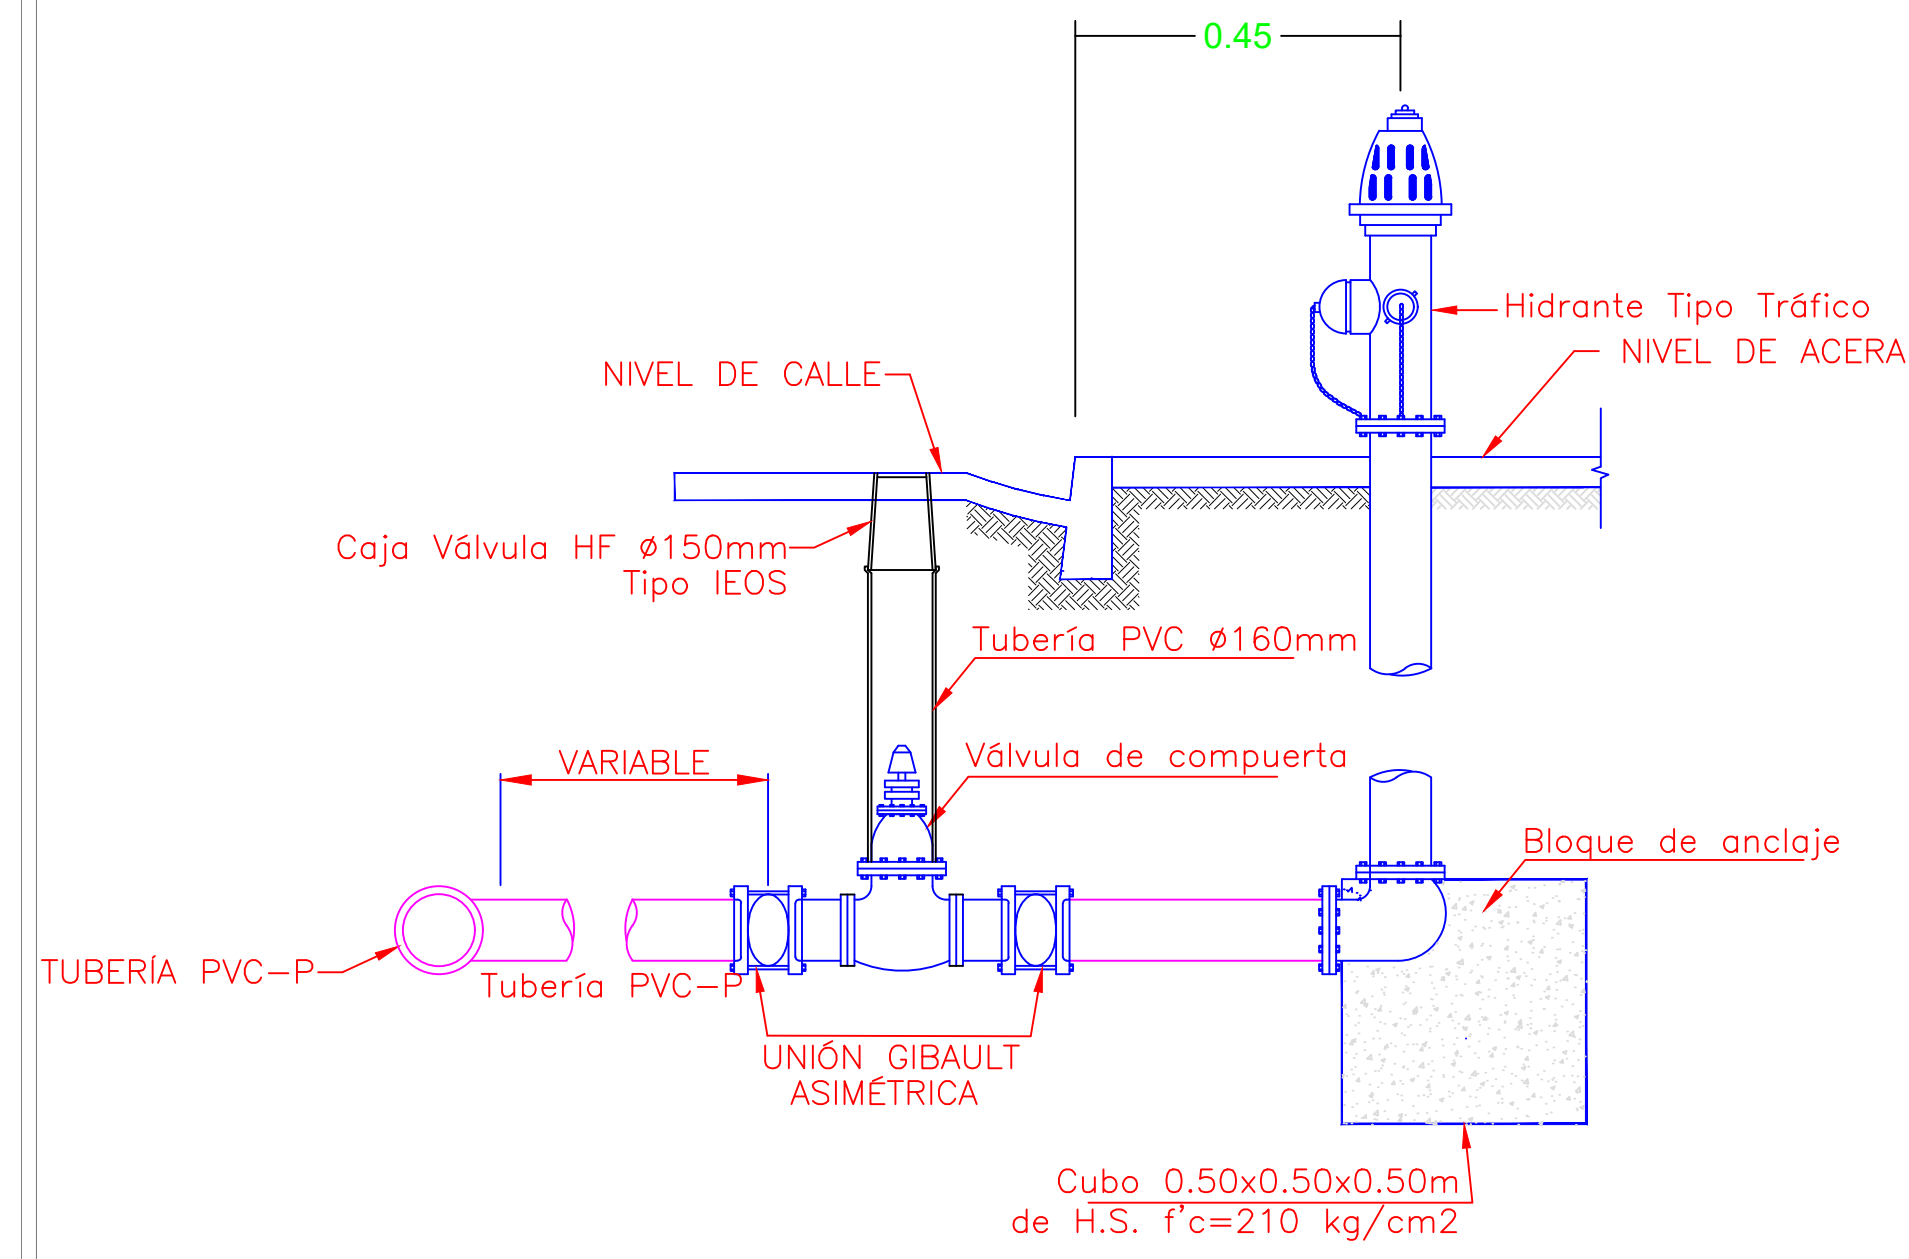


DETALLE ACCESO A VÁLVULA DE COMPUERTA

SIN ESCALA

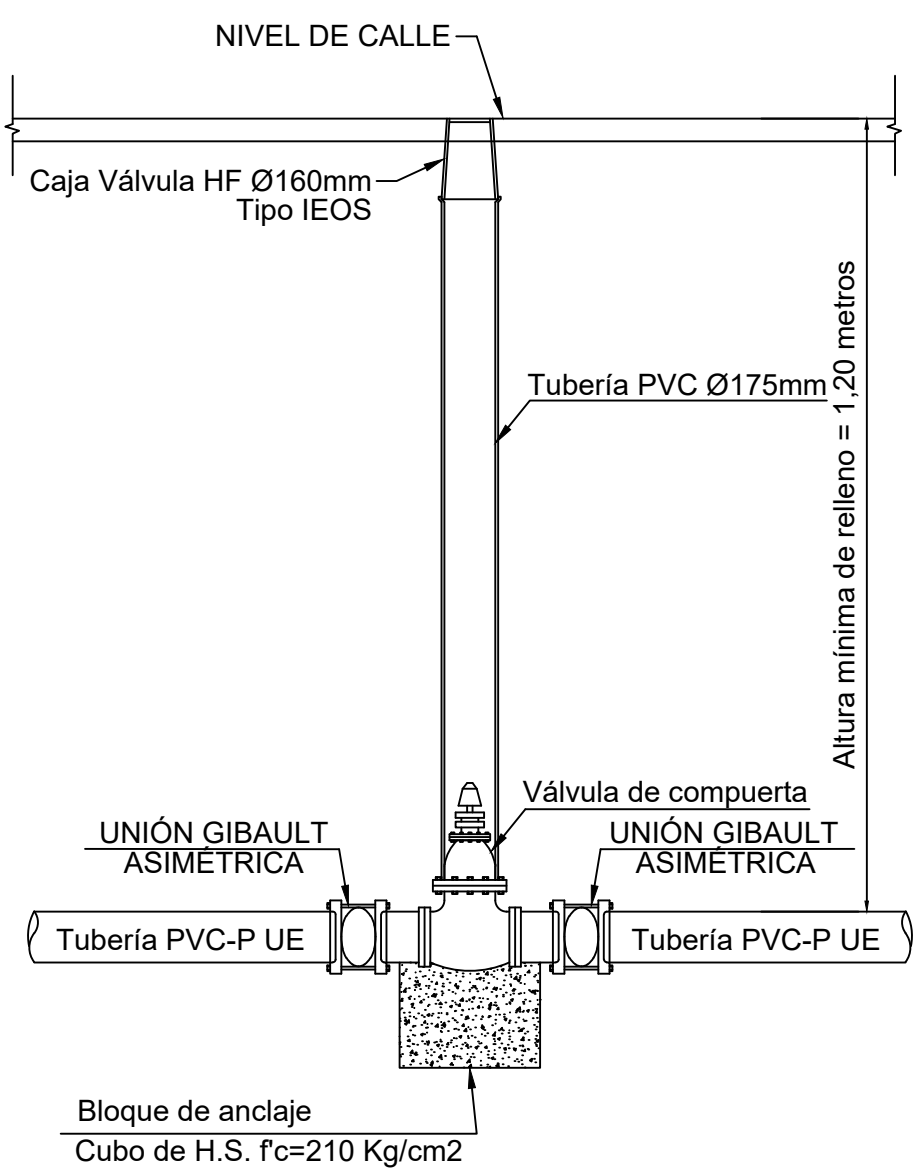


DETALLE CONST. VÁLVULA DE AIRE 1"

SIN ESCALA

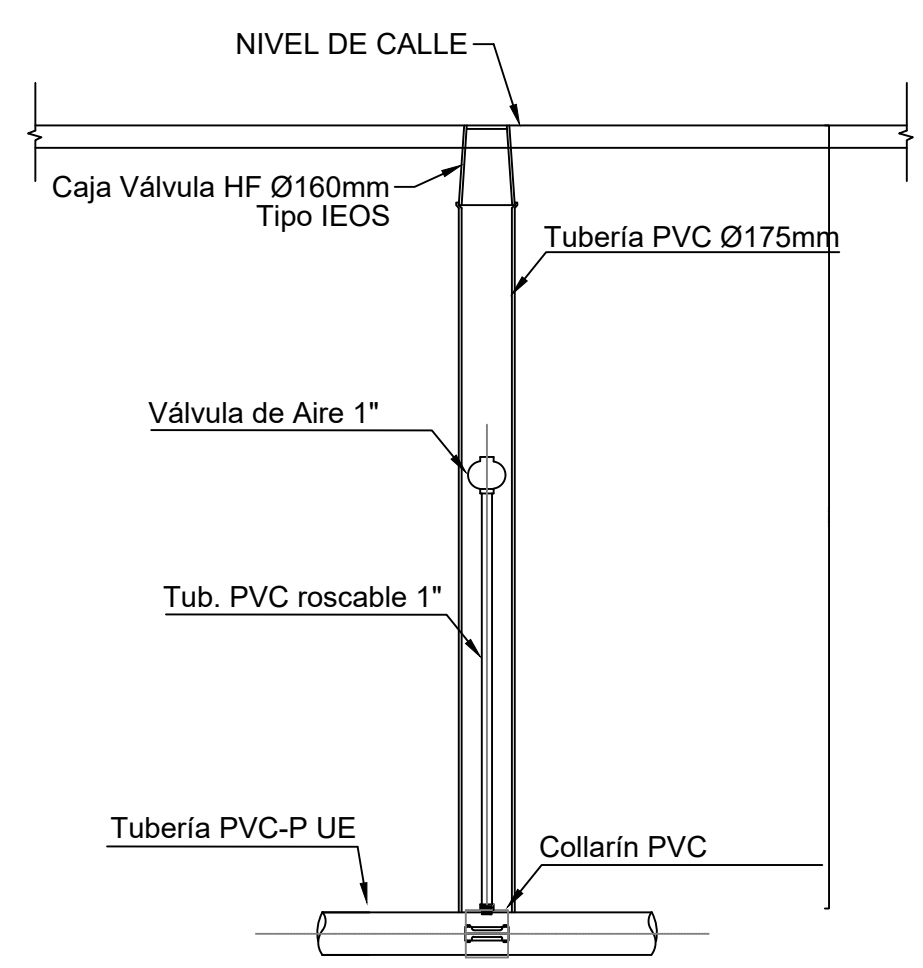


DETALLE DE VÁLVULAS PARA REDES MALLADAS
Esc. 1:1050


DETALLE CAMARA DE VALVULA DE DESAGUE

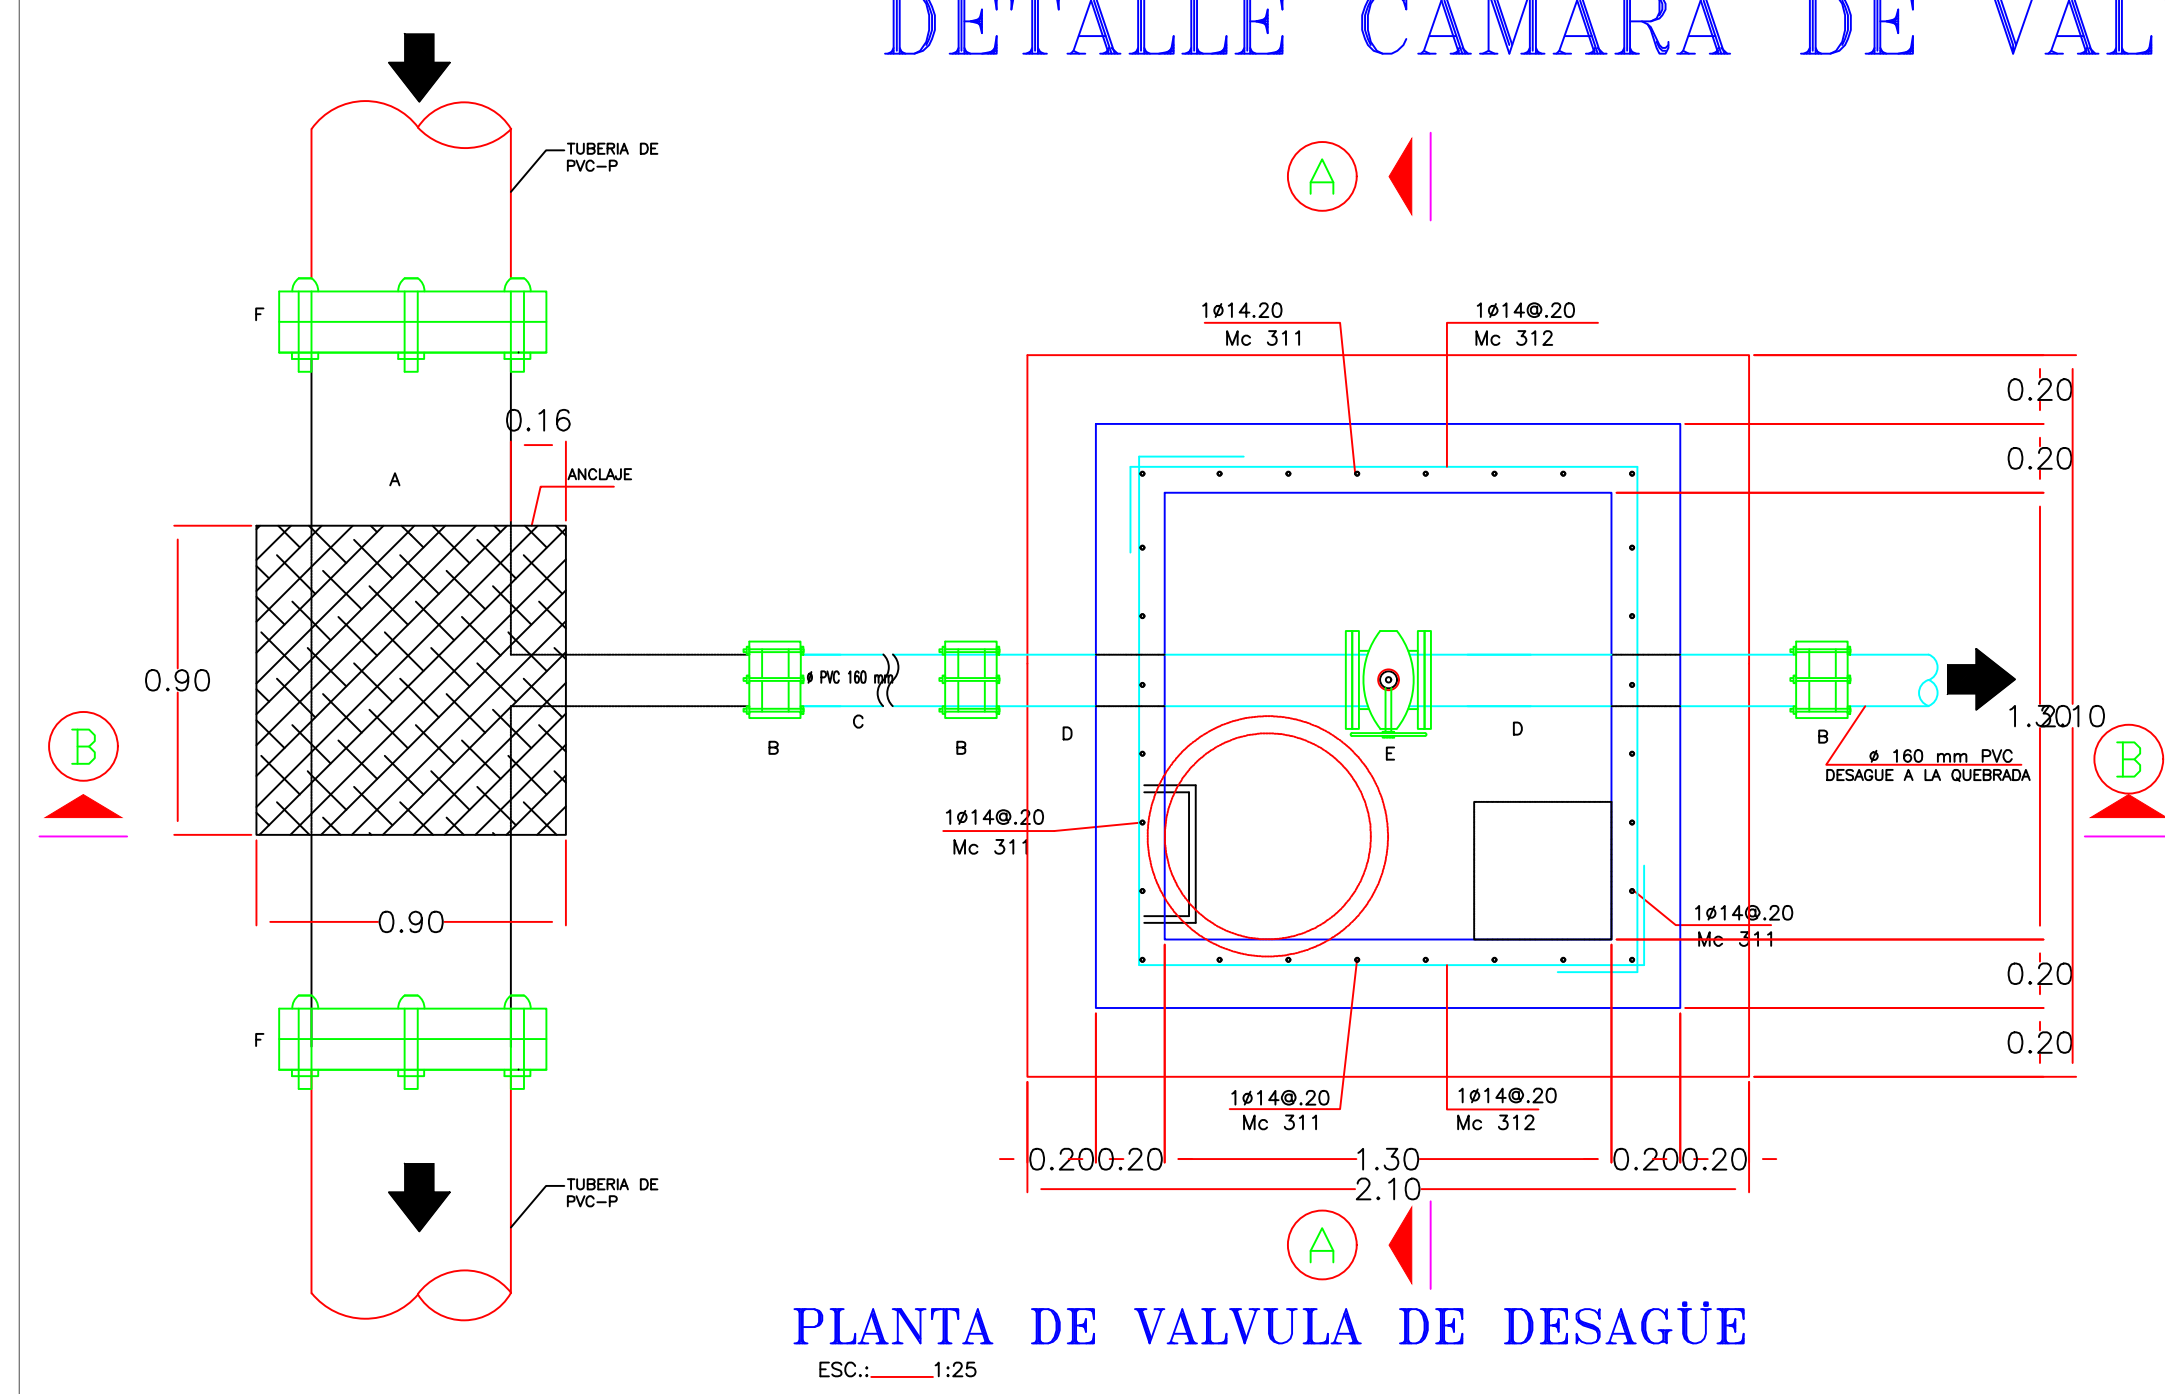


PLANTA DE VALVULA DE DESAGÜE
ESC.: 1:25

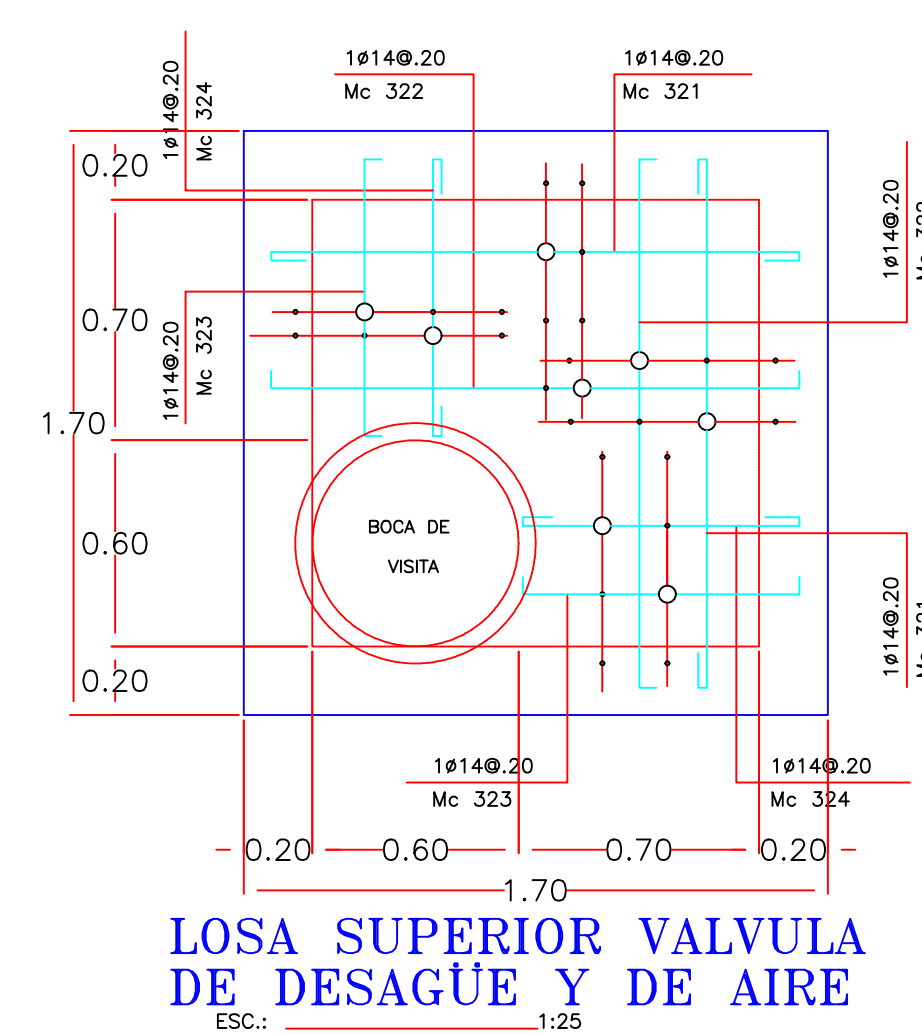


LOSA SUPERIOR VALVULA DE DESAGÜE Y DE AIRE
ESC.: 1:25

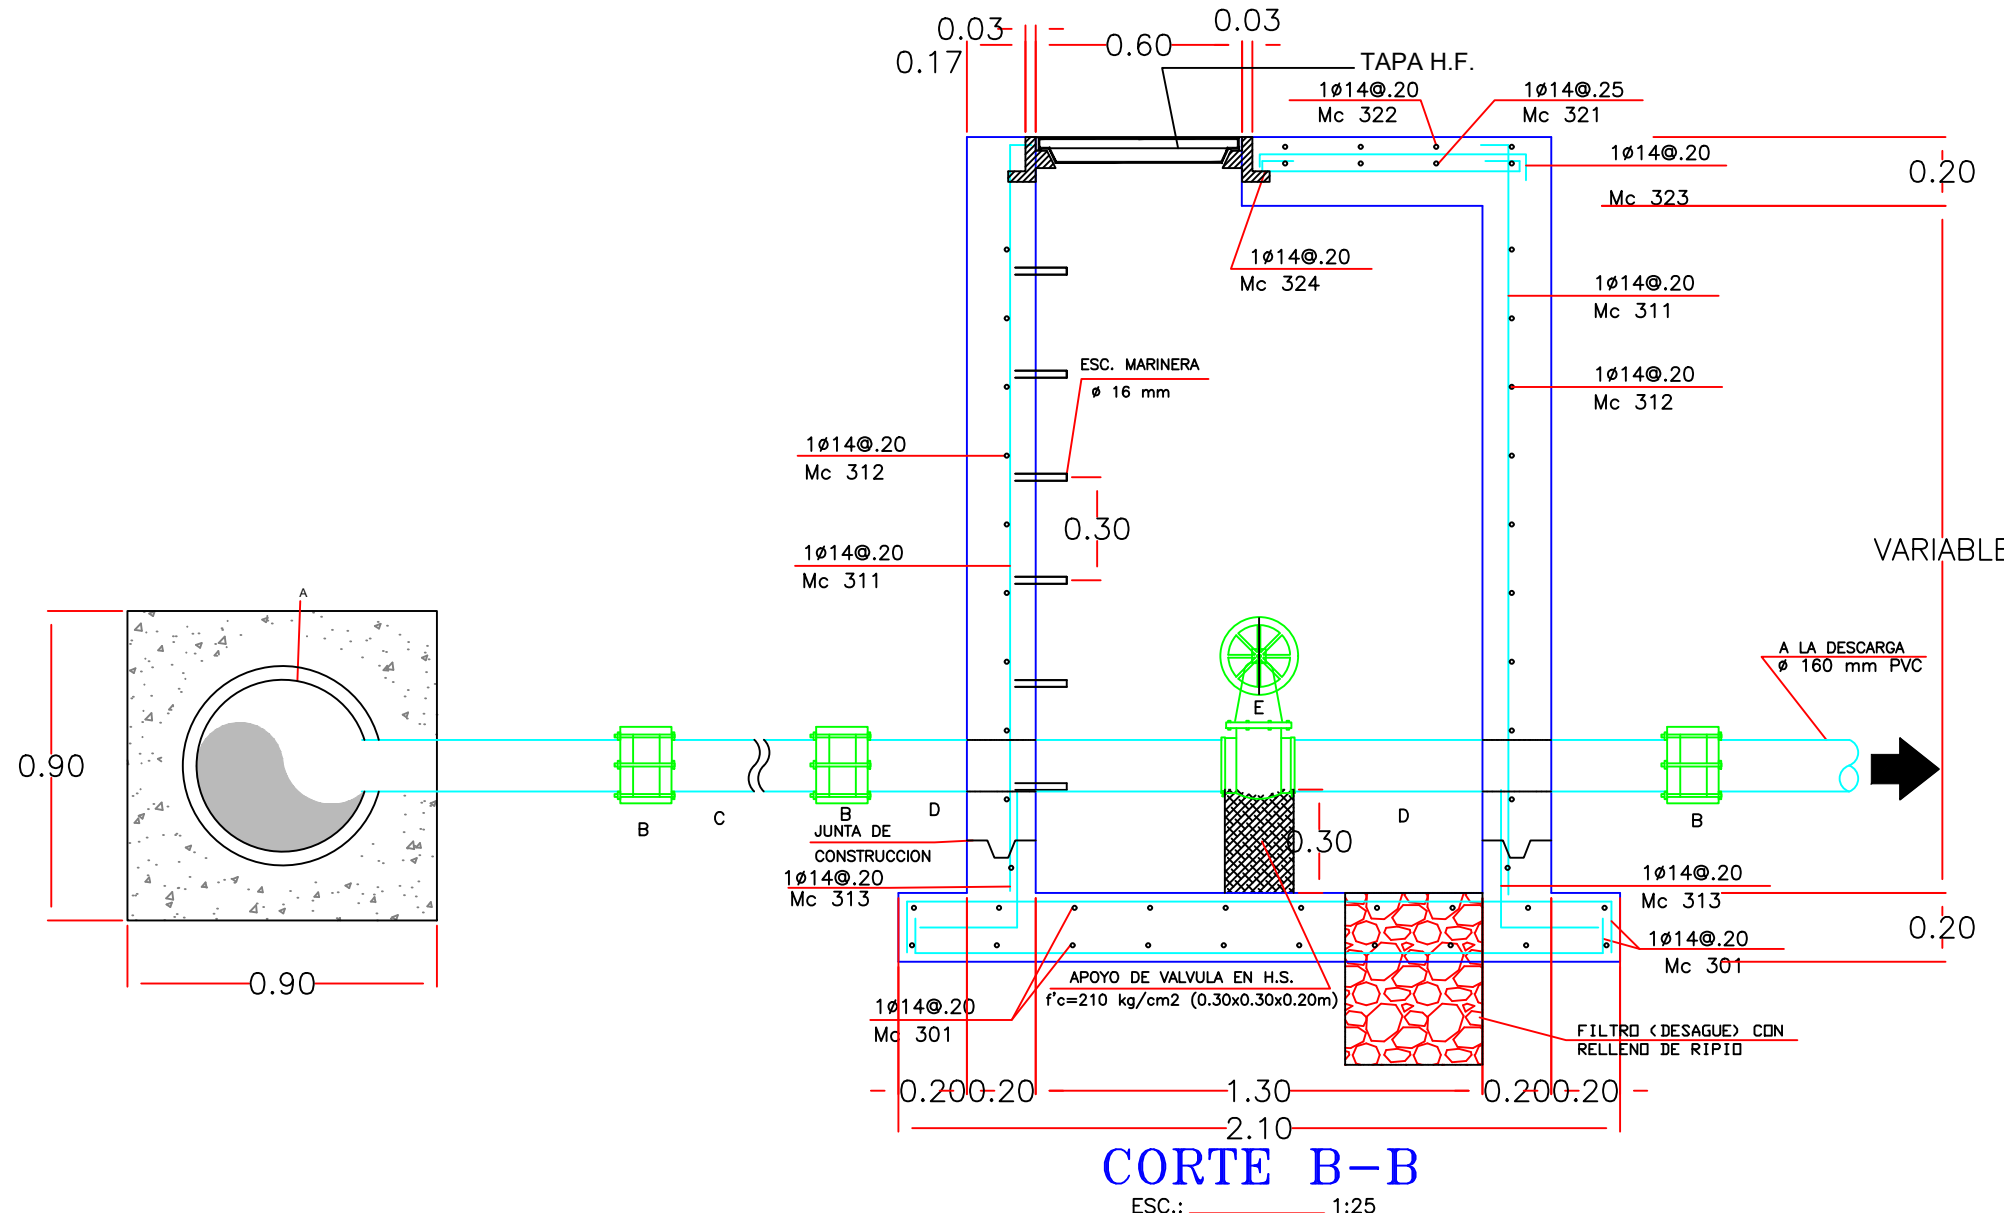


CORTE B-B
ESC.: 1:25

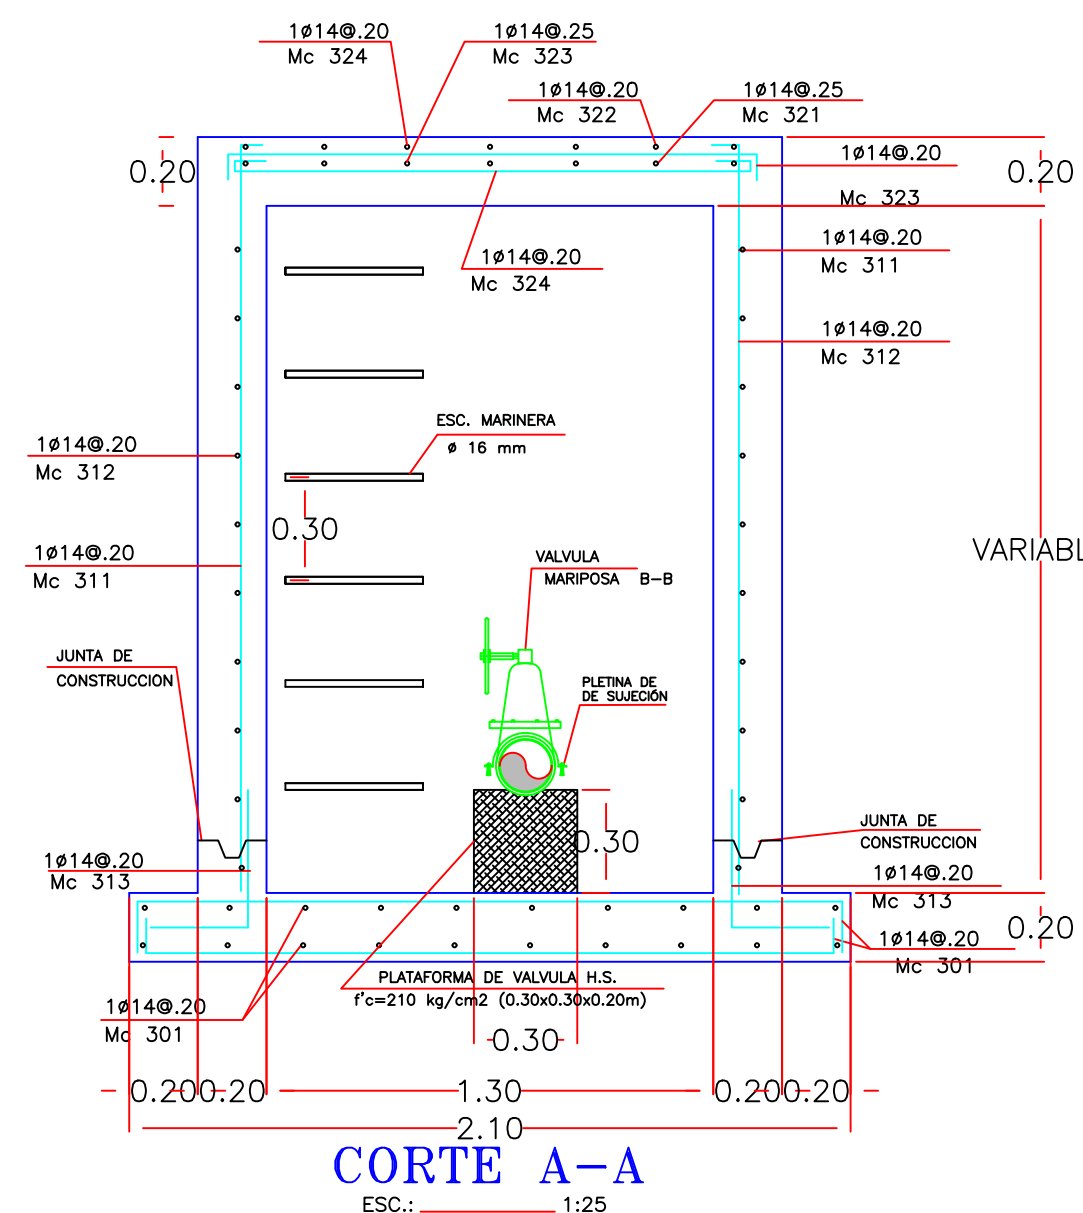

CORTE A-A
ESC.: 1:25

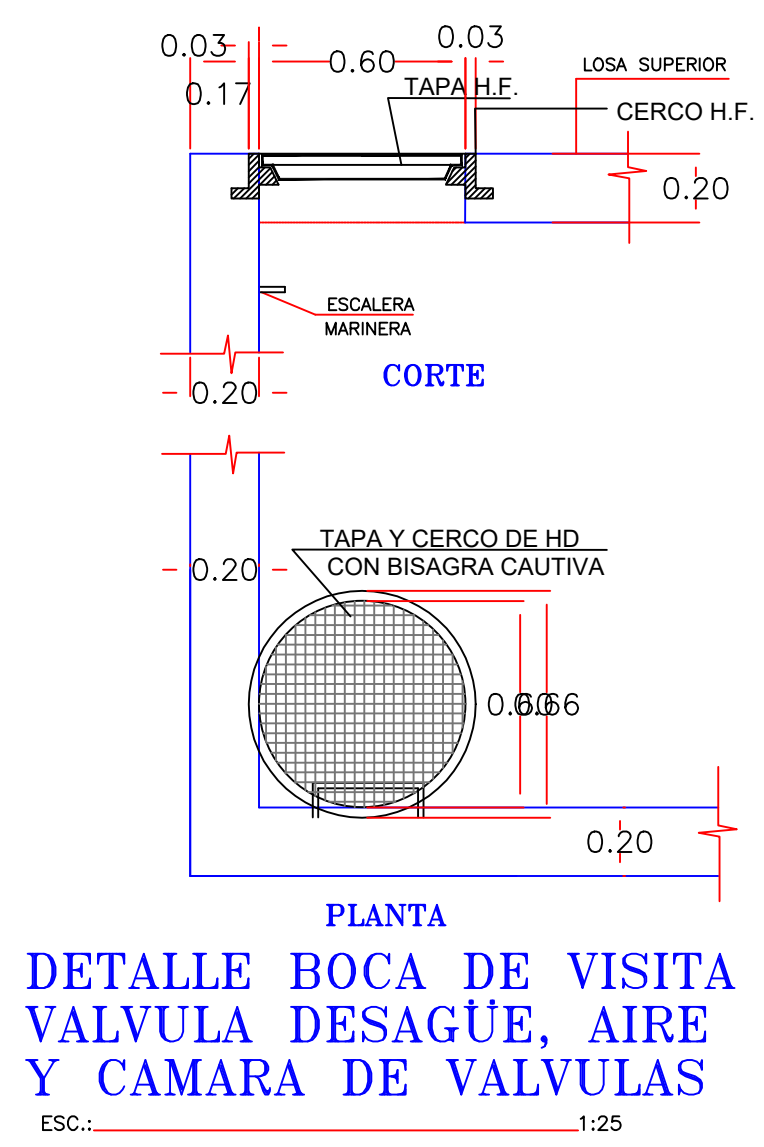


DETALLE BOCA DE VISITA VALVULA DESAGÜE, AIRE Y CAMARA DE VALVULAS
ESC.: 1:25

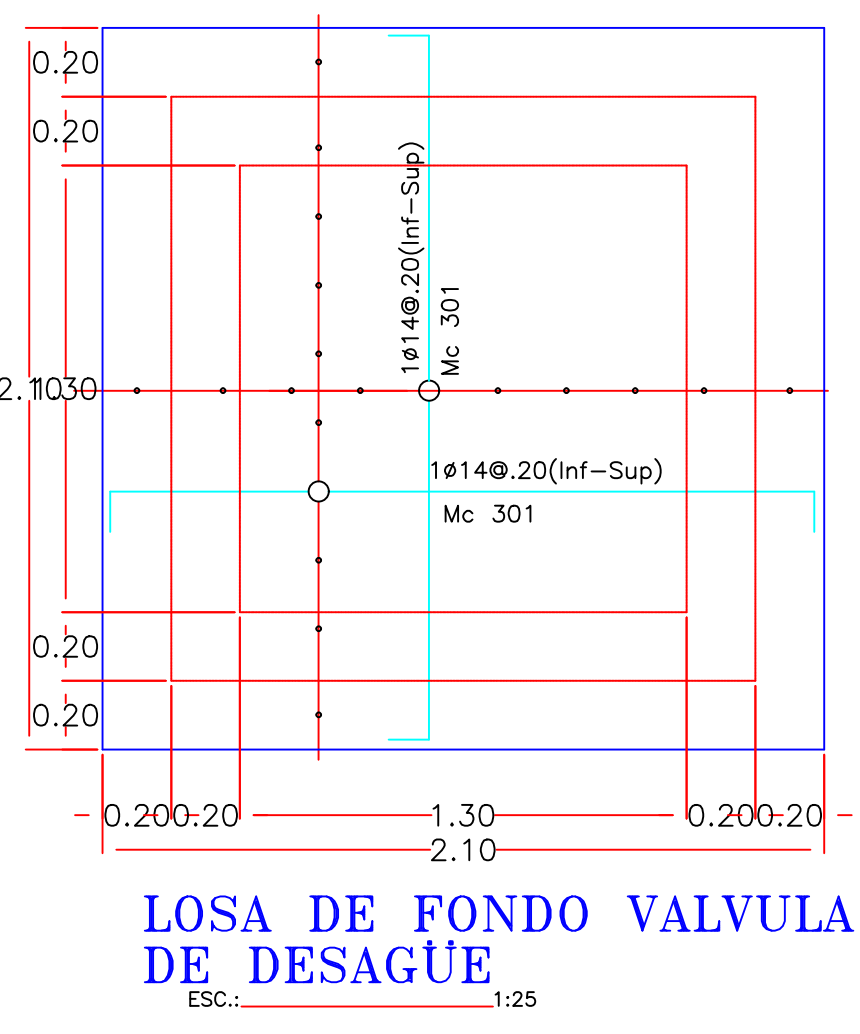

LOSA DE FONDO VALVULA DE DESAGÜE
ESC.: 1:25

DETALLE CONSTRUCTIVO - CÁMARA DE DESAGÜE
Esc. 1:22

UBICACIÓN:

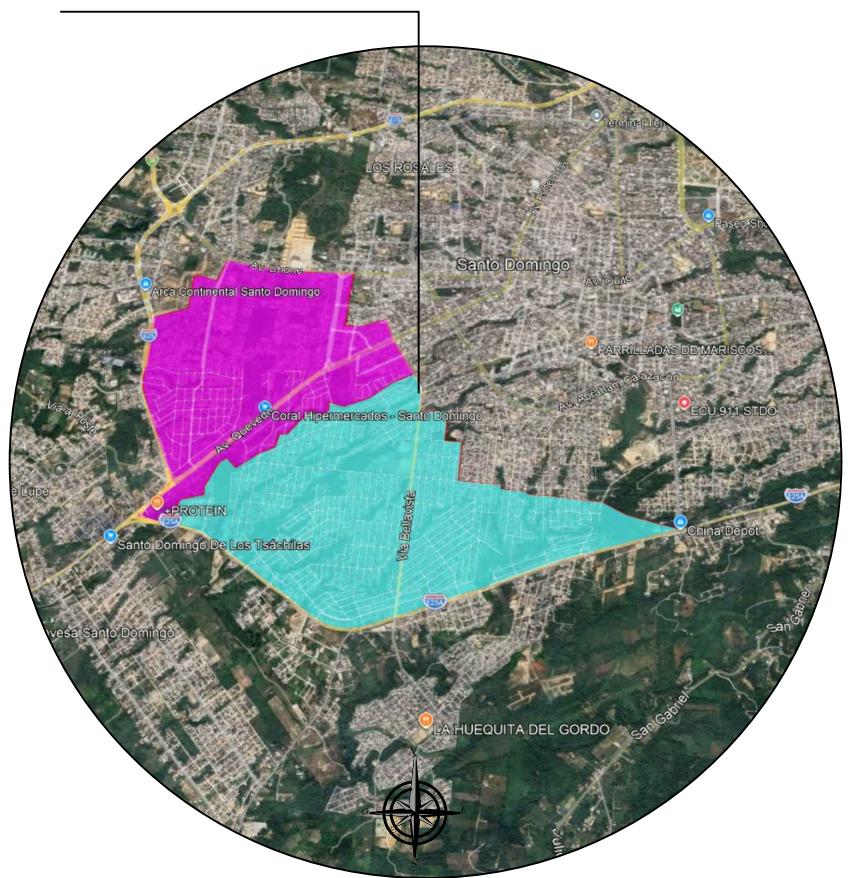

Mgr. NINO SÁNCHEZ TORRES
GERENTE GENERAL

Director de Operaciones y Mant.:
Ing. Civ. Edwin Proaño Vasquez
Reg. Senescyt: 1005-11-1092092

Analista de Proyectos - Diseño:
Ing. Civ. Diego Merino Jiménez
Reg. Senescyt: 1021-2024-2960515

LEVANTAMIENTO TOPOGRÁFICO:
Ing. Civ. Víctor Lombeida R.
Reg. Senescyt: 1016-2020-2178118

DIBUJÓ: D.M.J. ESCALA: Especificadas

LÁMINA: AAPP18/19 FECHA: JUNIO/2026

PROYECTO:
"CONSTRUCCIÓN DE NUEVA RED DE DISTRIBUCIÓN DE AGUA POTABLE CON OTONGO PARA LAS ZONAS 3B Y 4B".

CONTIENE:
DETALLES CONSTRUCTIVOS: RED DE DISTRIBUCIÓN DE AGUA POTABLE OTONGO.

SELLOS:

LISTA DE ACCESORIOS VALVULA DESAGUE 3+400.00

DESCRIPCION	SIGNO	LONGITUD	Ø	CANT.
TEE LA LL	A		400x200	1
UNION GIBAULT ASIMETRICA	LA	B	200	3
TUBERIA PVC	C	1,00 ref.	200	1
TRAMO LA-BL	D	1,00	160	2
VALV. MARIPOSA BB D. EXCENT.	E		200	1
UNION GIBAULT ASIMETRICA	LA	F	200	1

LISTA DE ACCESORIOS VALVULA DESAGUE 3+900.00

DESCRIPCION	SIGNO	LONGITUD	Ø	CANT.
TEE LA LL	A		400x200	1
UNION GIBAULT ASIMETRICA	LA	B	200	3
TUBERIA PVC	C	1,00 ref.	200	1
TRAMO LA-BL	D	1,00	200	2
VALV. MARIPOSA BB D. EXCENT.	E		200	1
UNION GIBAULT ASIMETRICA	LA	F	200	1