




SIN ESCALA

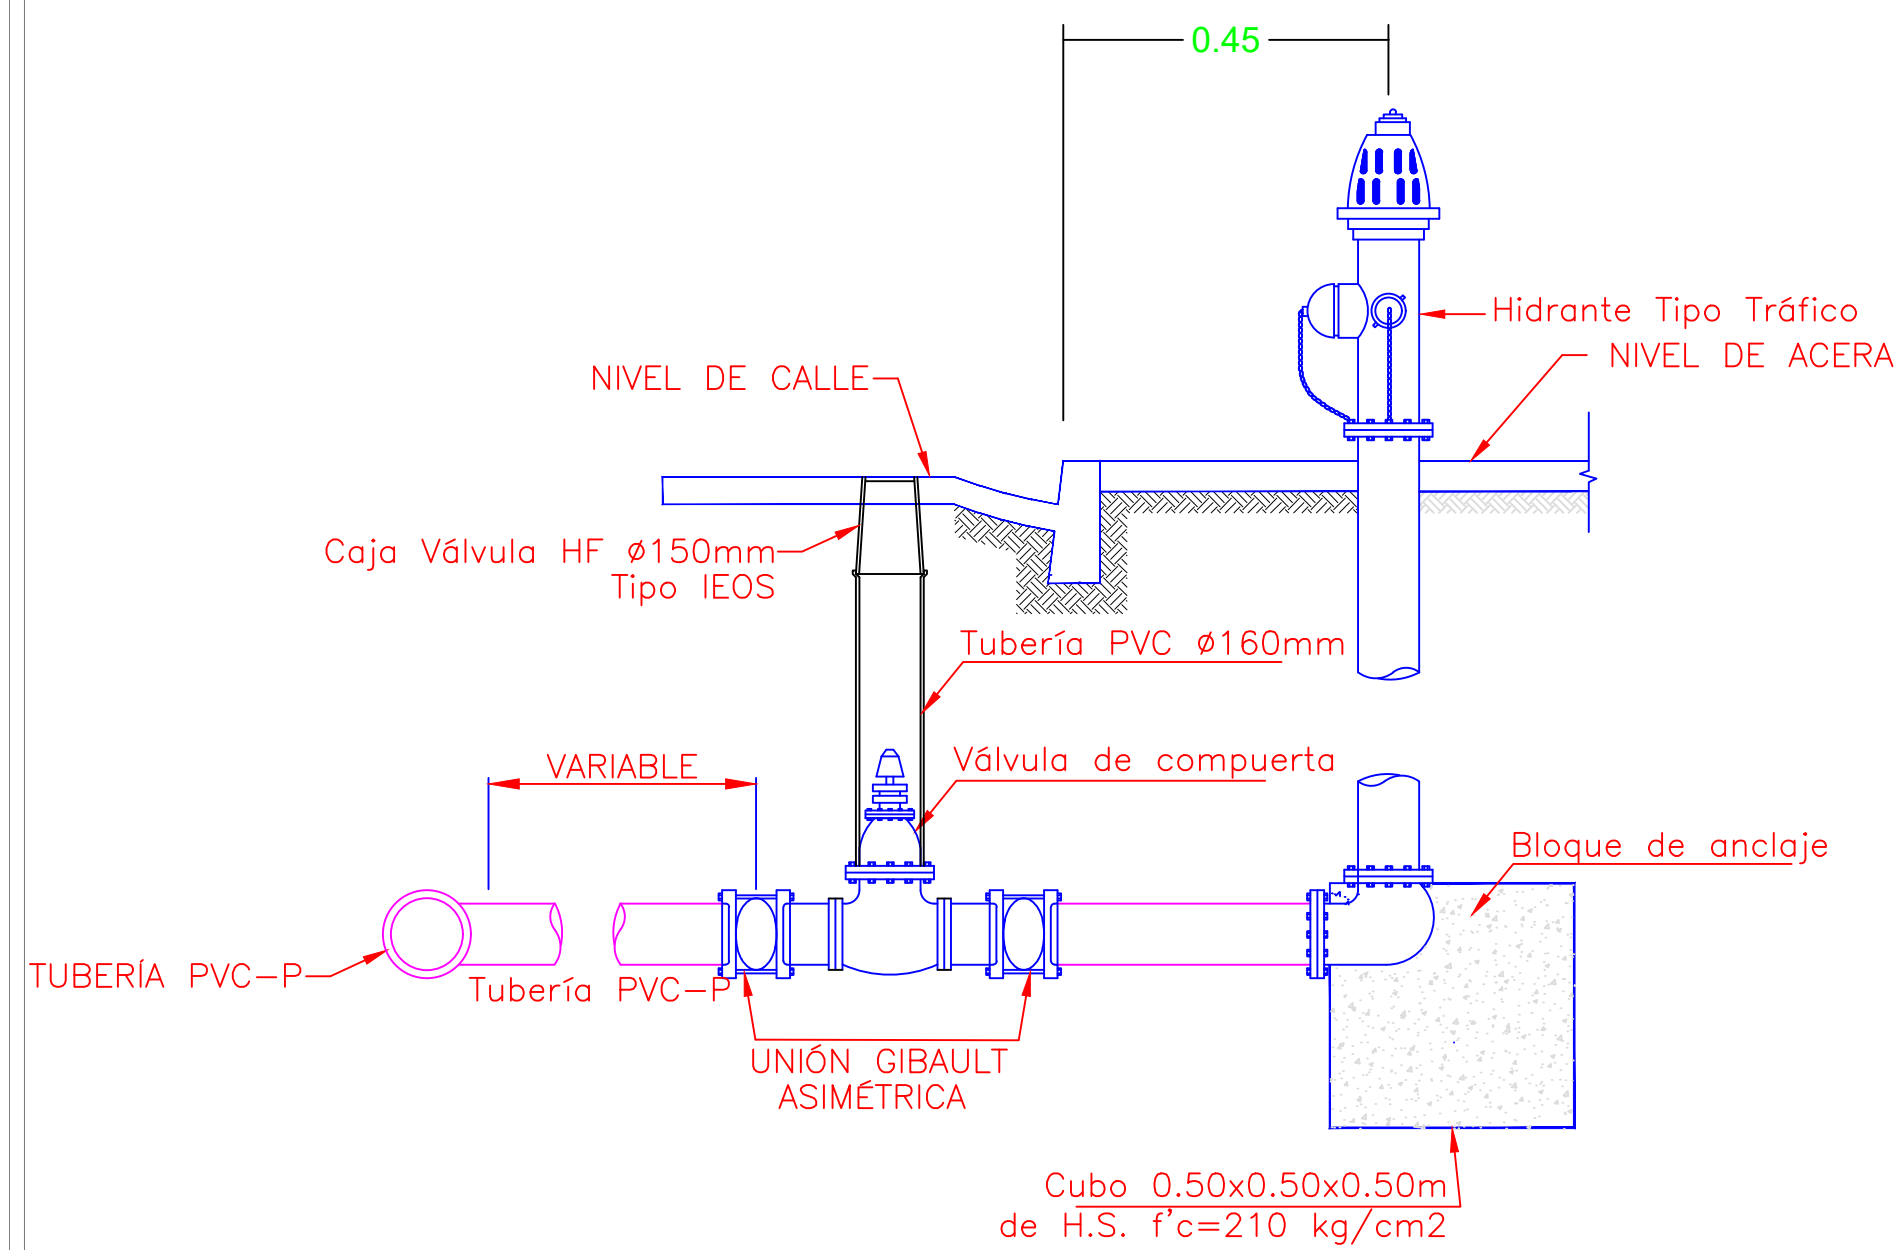

SIN ESCALA

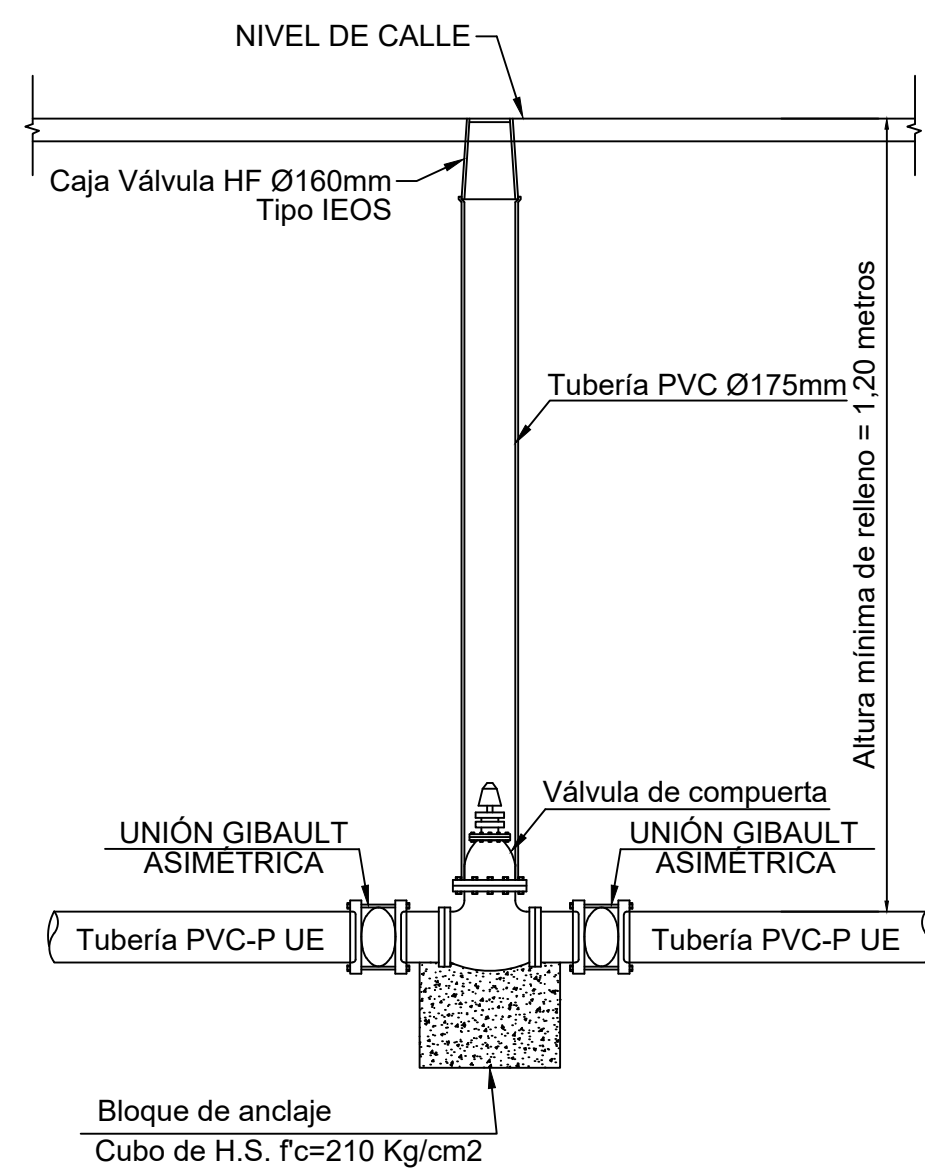


SIN ESCALA

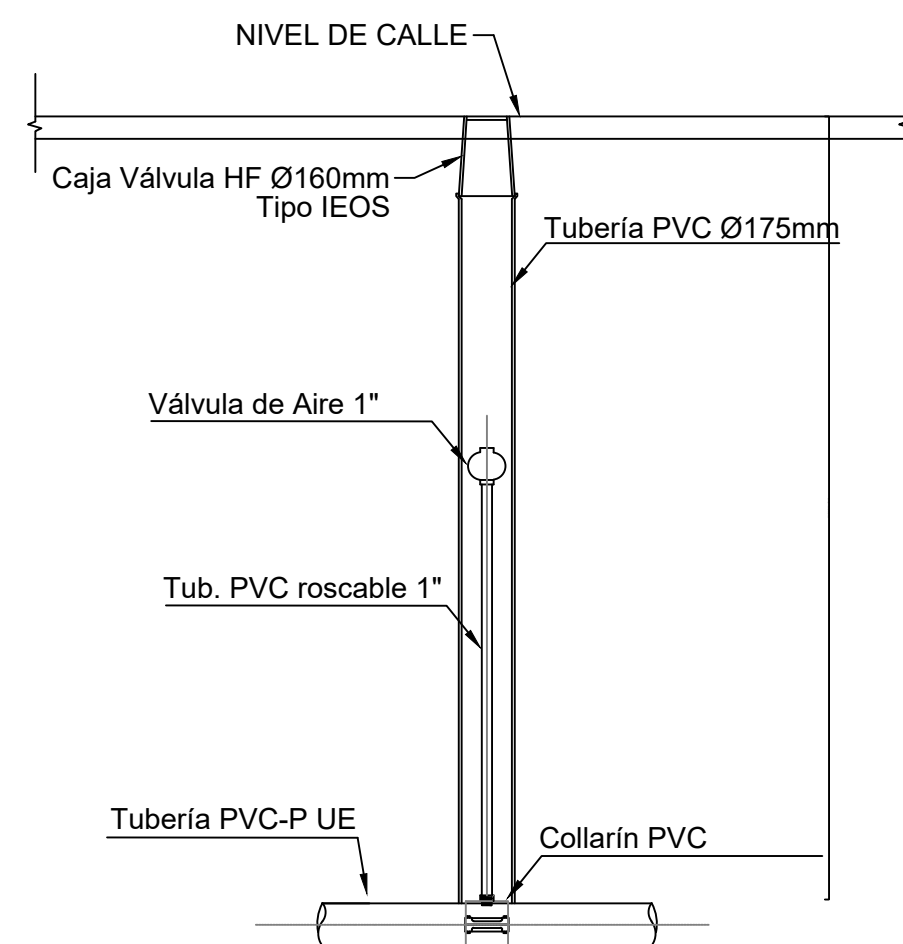


DETALLE DE VÁLVULAS PARA REDES MALLADAS
Esc. 1:1050


DETALLE CAMARA DE VALVULA DE DESAGUE

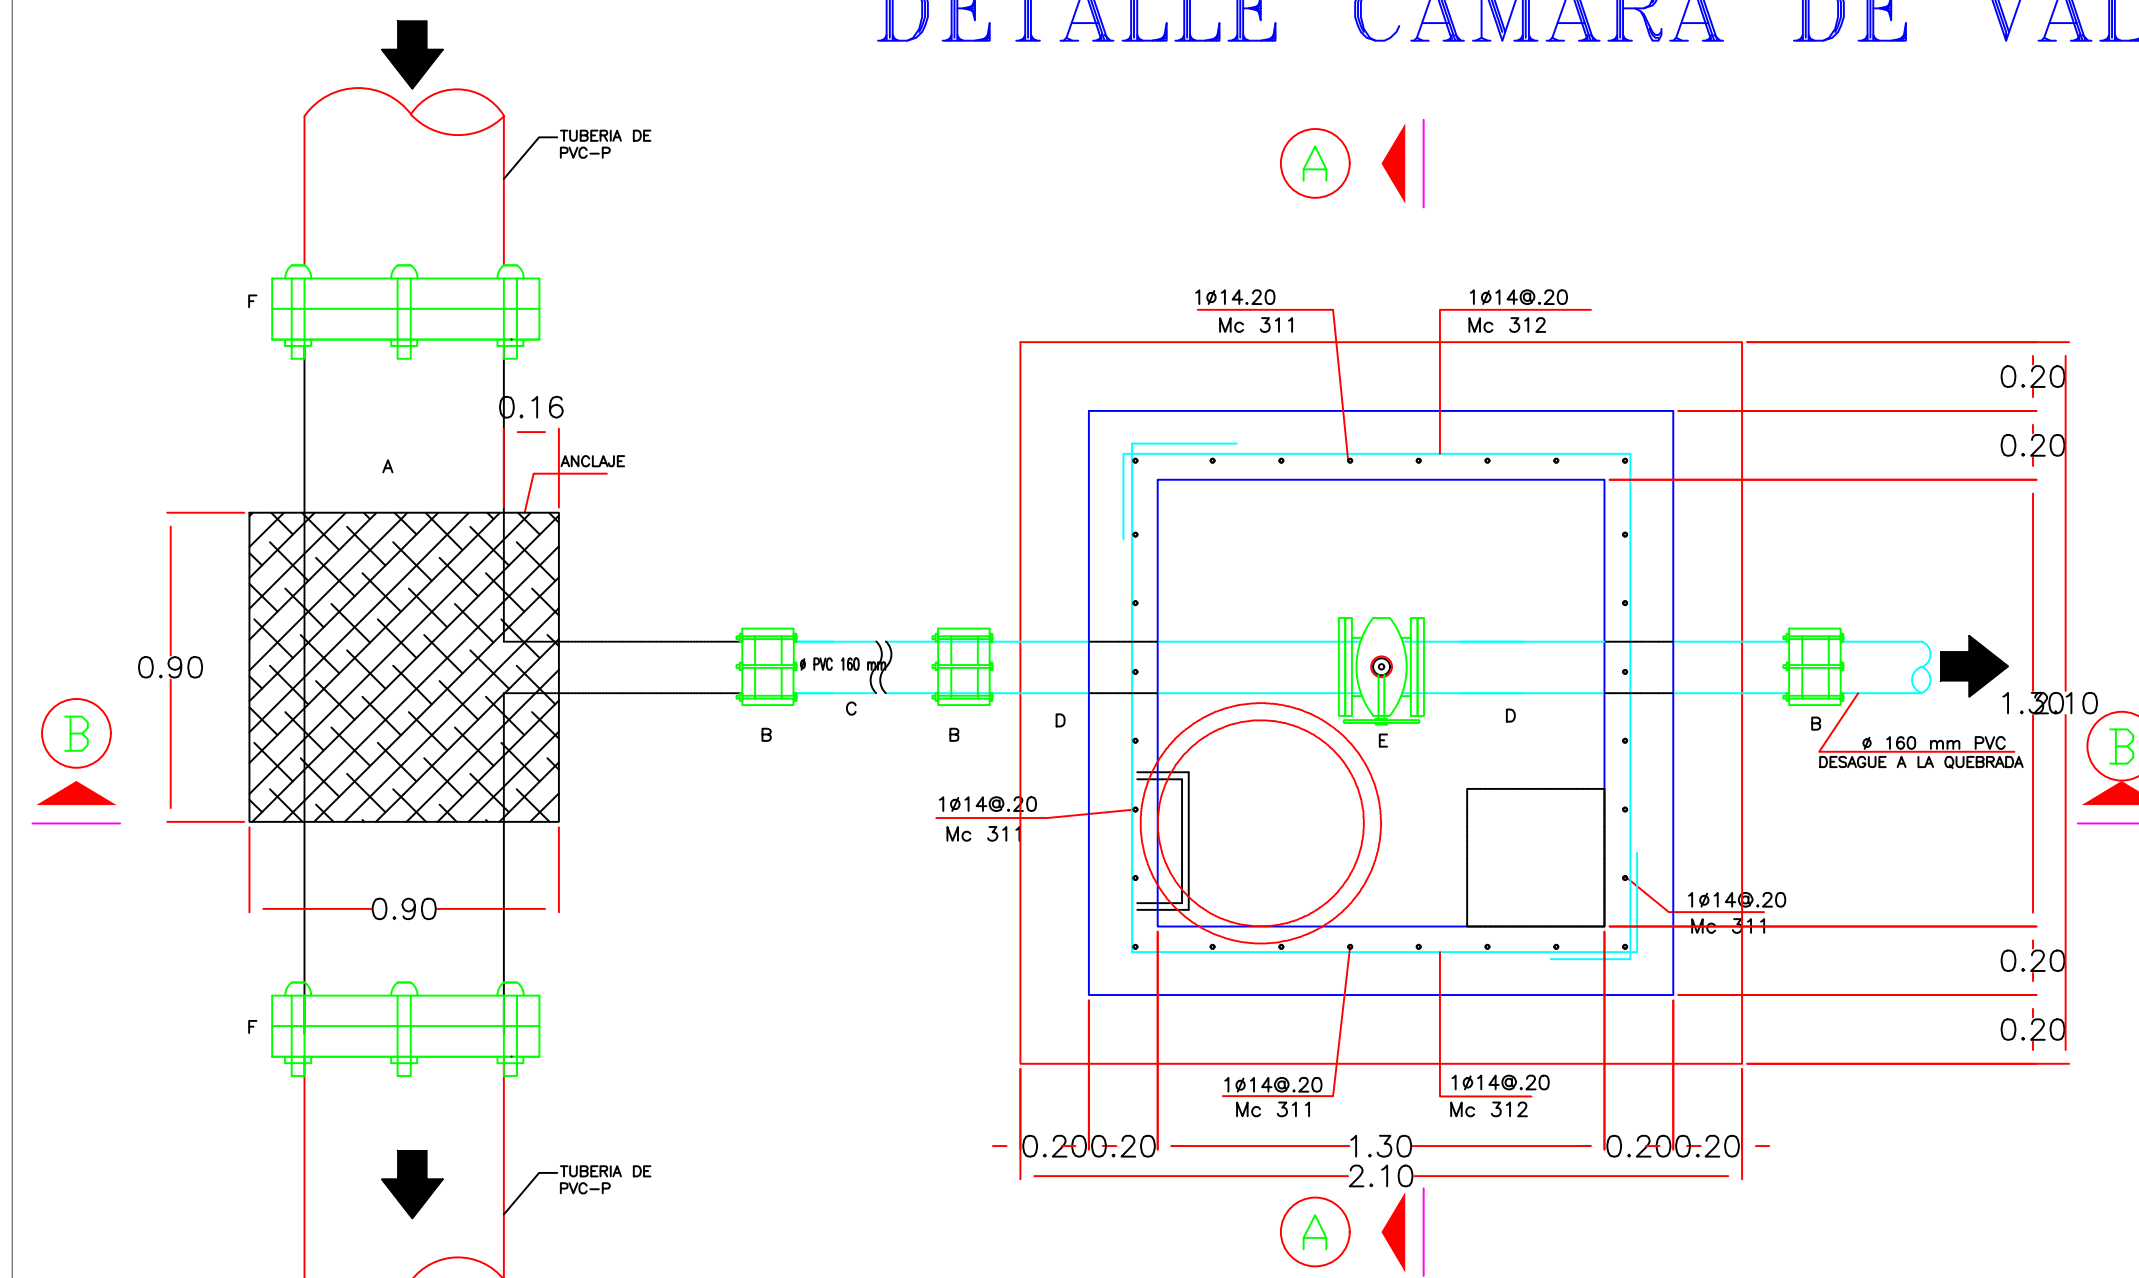


PLANTA DE VALVULA DE DESAGÜE
ESC.: 1:25

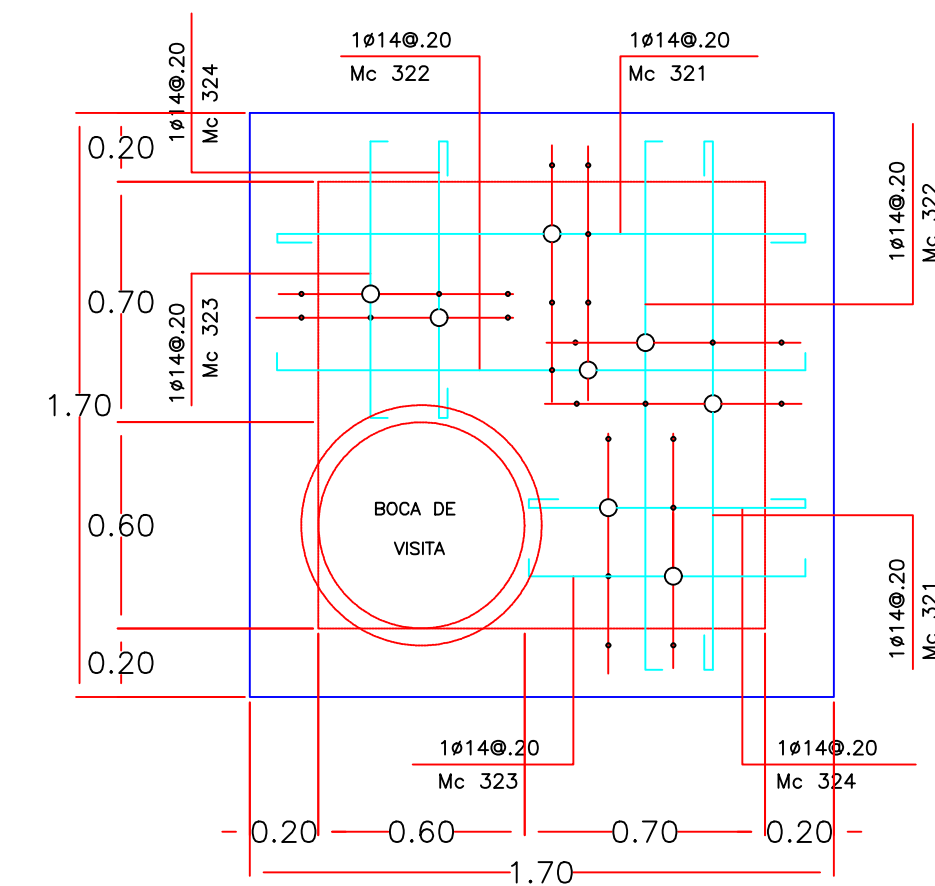


LOSA SUPERIOR VALVULA
DE DESAGÜE Y DE AIRE

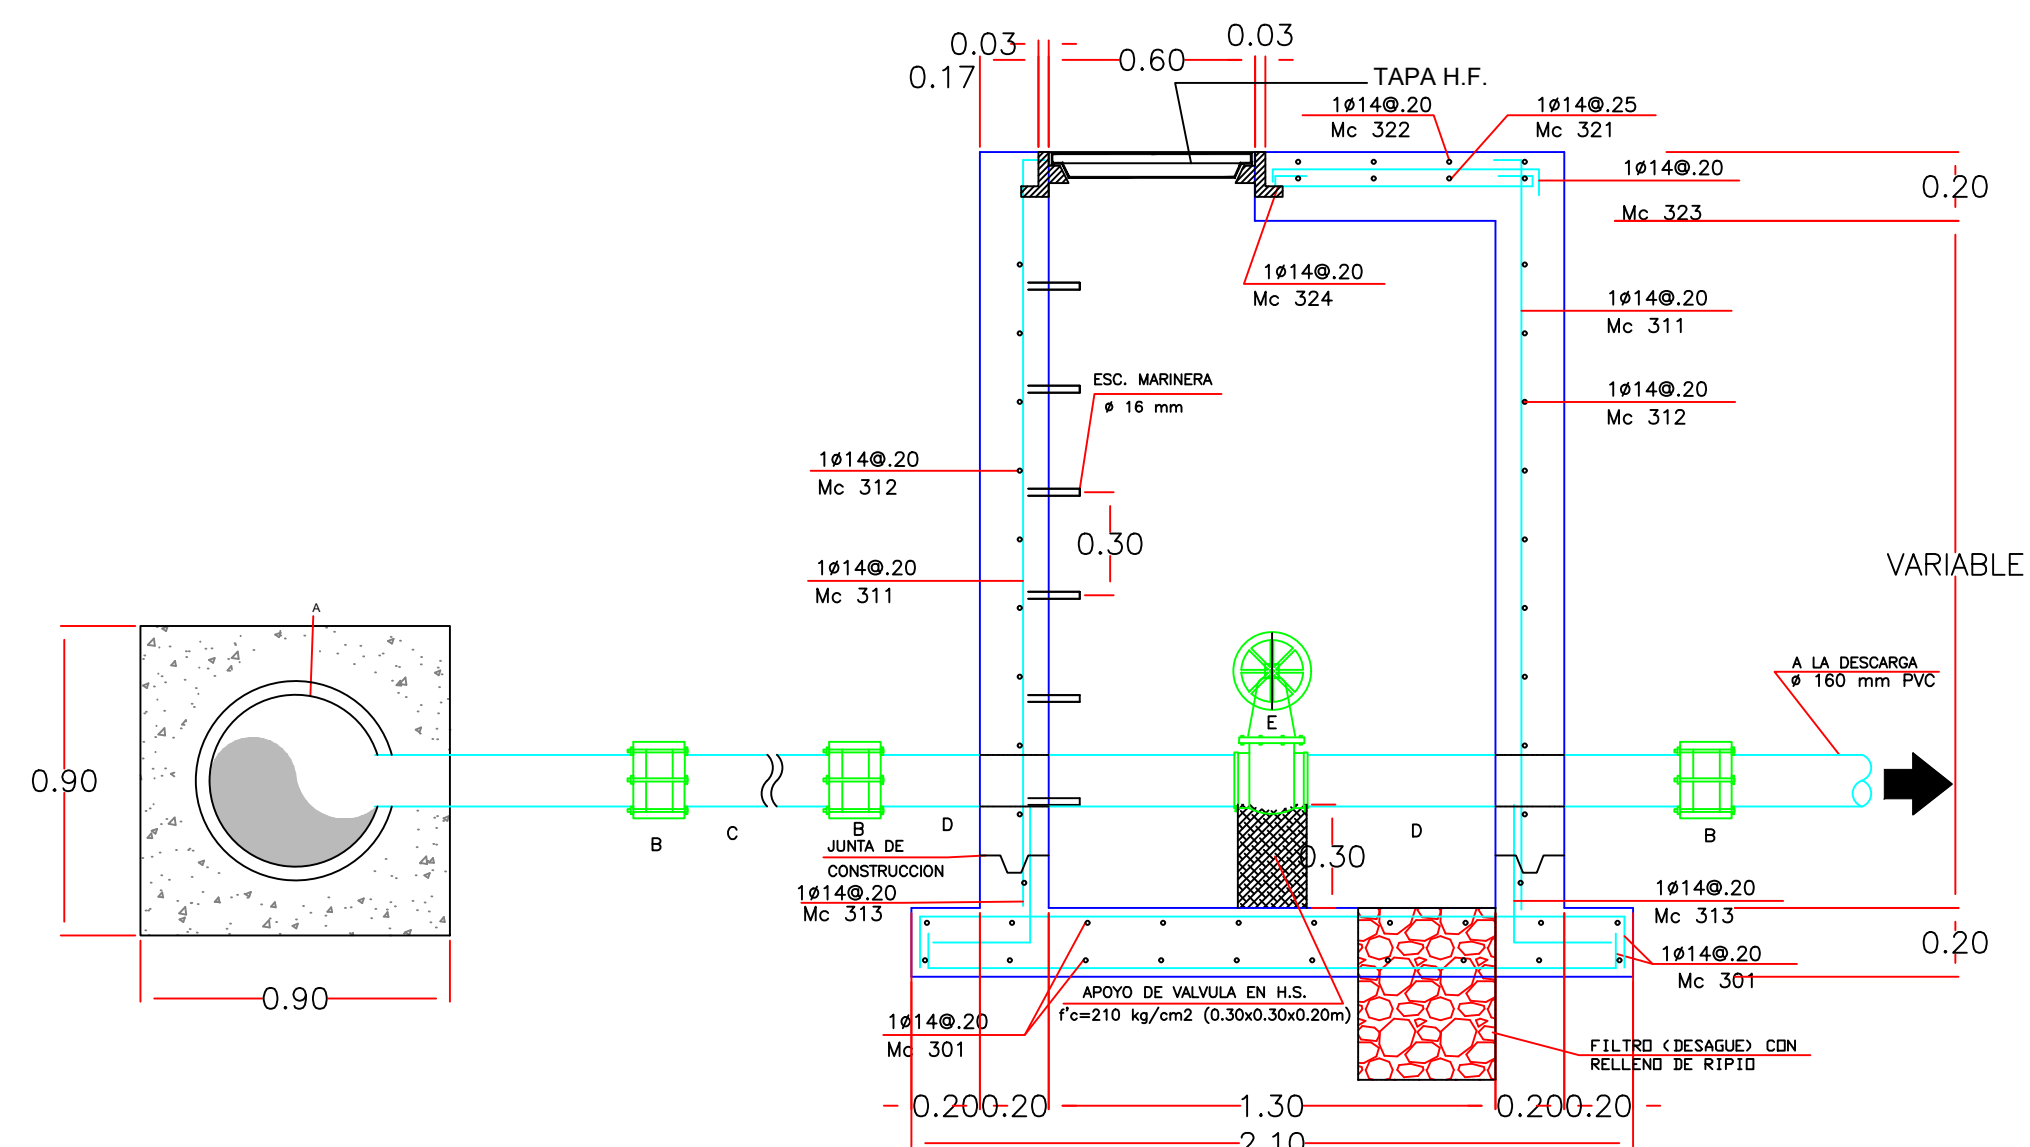


CORTE B-B

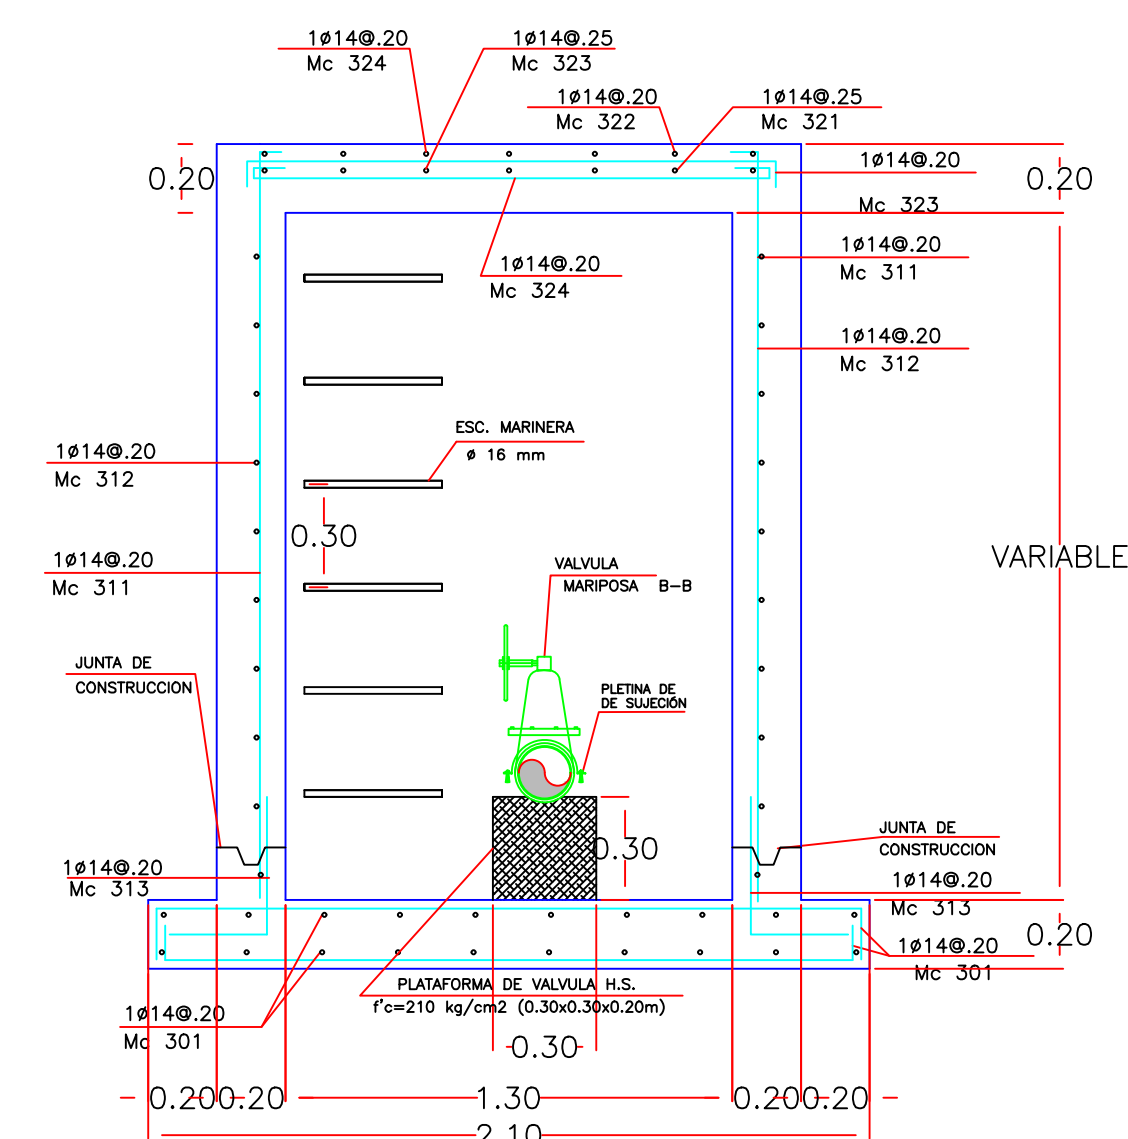

CORTE A-A

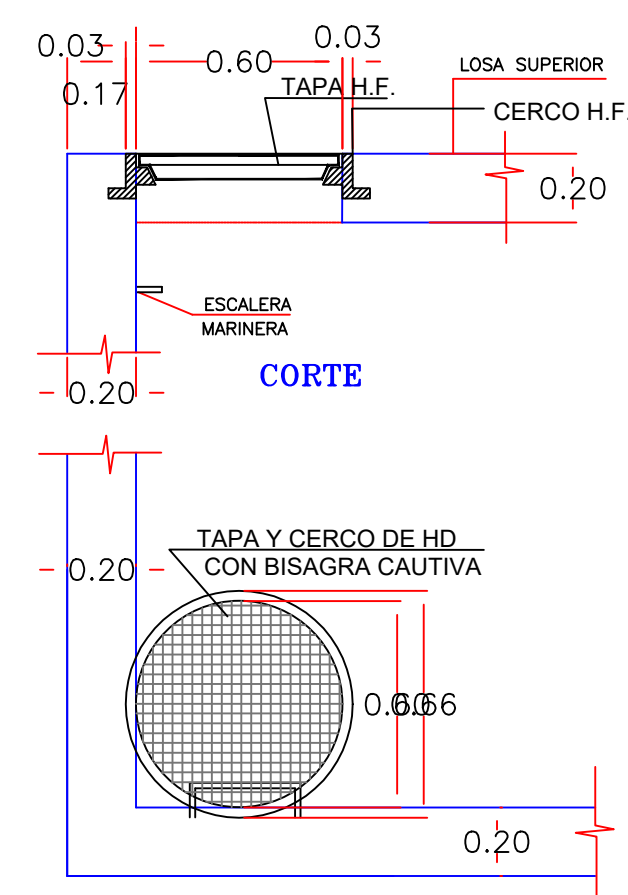

PLANTA
DETALLE BOCA DE VISITA
VALVULA DESAGÜE, AIRE
Y CAMARA DE VALVULAS

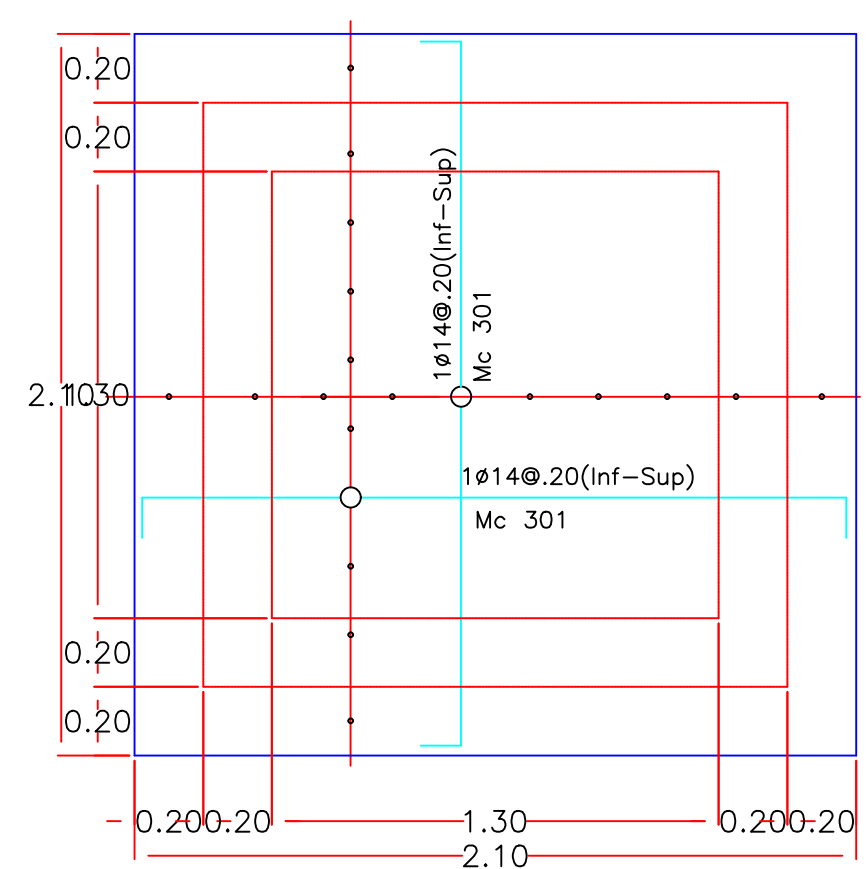

LOSA DE FONDO VALVULA
DE DESAGÜE


LISTA DE ACCESORIOS VALVULA DESAGUE 3+400.00

DESCRIPCION	SIGNO	LONGITUD	Ø	CANT.
TEE LA LL	A		400x200	1
UNION GIBALUT ASIMETRICA LA	B		200	3
TUBERIA PVC	C	1,00 ref.	200	1
TRAMO LA-BL	D	1,00	160	2
VALV. MARIPOSA BB D. EXCENT.	E		200	1
UNION GIBALUT ASIMETRICA LA	F		200	1

LISTA DE ACCESORIOS VALVULA DESAGUE 3+900.00

DESCRIPCION	SIGNO	LONGITUD	Ø	CANT.
TEE LA LL	A		400x200	1
UNION GIBAULT ASIMETRICA LA	B		200	3
TUBERIA PVC	C	1,00 ref.	200	1
TRAMO LA-BL	D	1,00	200	2
VALV. MARIPOSA BB D. EXCENT.	E		200	1
UNION GIBAULT ASIMETRICA LA	F		200	1

UBICACIÓN:

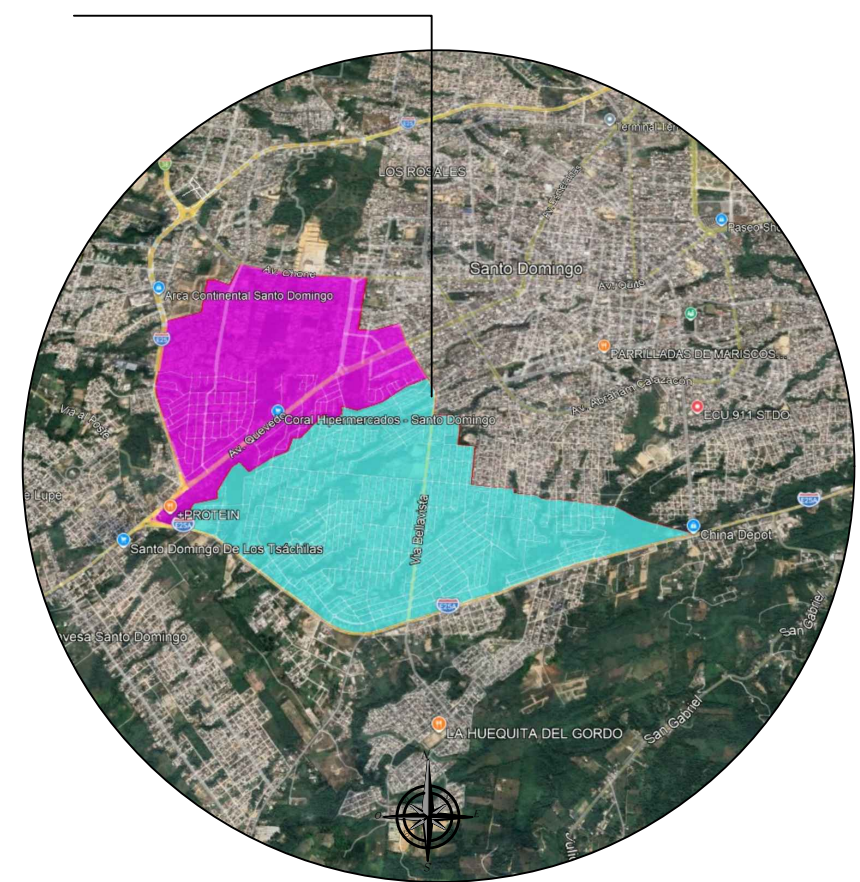

Mgtr. NINO SÁNCHEZ TORRES
GERENTE GENERAL

Director de Operaciones y Mant.:
Ing. Civ. Edwin Proaño Vasquez
Reg. Senescyt: 1005-11-1092092

Analista de Proyectos - Diseñó: Ing. Civ. Diego Merino Jiménez Reg. Senescyt: 1021-2024-2960515	
---	--

LEVANTAMIENTO TOPOGRÁFICO: Ing. Civ. Víctor Lombeida R. Reg. Senescyt: 1016-2020-2178118	
--	--

DIBUJÓ:	ESC
<i>D.M.J</i>	

LÁMINA:	AAPP18/19	FEC
---------	-----------	-----

PROYECTO:	
-----------	--

"CONSTRUCCIÓN DE NUEVA RED DE DISTRIBUCIÓN DE AGUA POTABLE CON OTONGO PARA LAS ZONAS 3B Y 4B".

CONTIENE:

DETALLES CONSTRUCTIVOS: RED DE DISTRIBUCIÓN DE AGUA POTABLE OTONGO.

SELLOS: