

Z-04A

Z-04B


Z-03B

PLANIMETRÍA REDES DE AGUA POTABLE

SIMBOLOGÍA ACCESORIOS AA PP		
SIMBOLOGÍA	LAYER	TIPO
	CODO 90°	BLOCK
	CODO 45°	BLOCK
	CODO 22,5°	BLOCK
	CODO 11,25°	BLOCK
	TEE	BLOCK
	CRUZ	BLOCK
	REDUCTOR	BLOCK
	TAPON	BLOCK
	VÁLVULA DESAGUE	BLOCK
	VÁLVULA CORTE _CIERRE	BLOCK
	VÁLVULA AIRE	BLOCK
	NUDO #	BLOCK

Z-03A

TUBERIAS AA PP			
	Layer	Grosor	Tipo
	Tuberia Ø160mm	0.1	Polyline
	Tuberia Ø200mm	0.3	Polyline
	Tuberia Ø250mm	0.3	Polyline
	Tuberia Ø315mm	0.3	Polyline
	Tuberia Ø400mm	0.5	Polyline

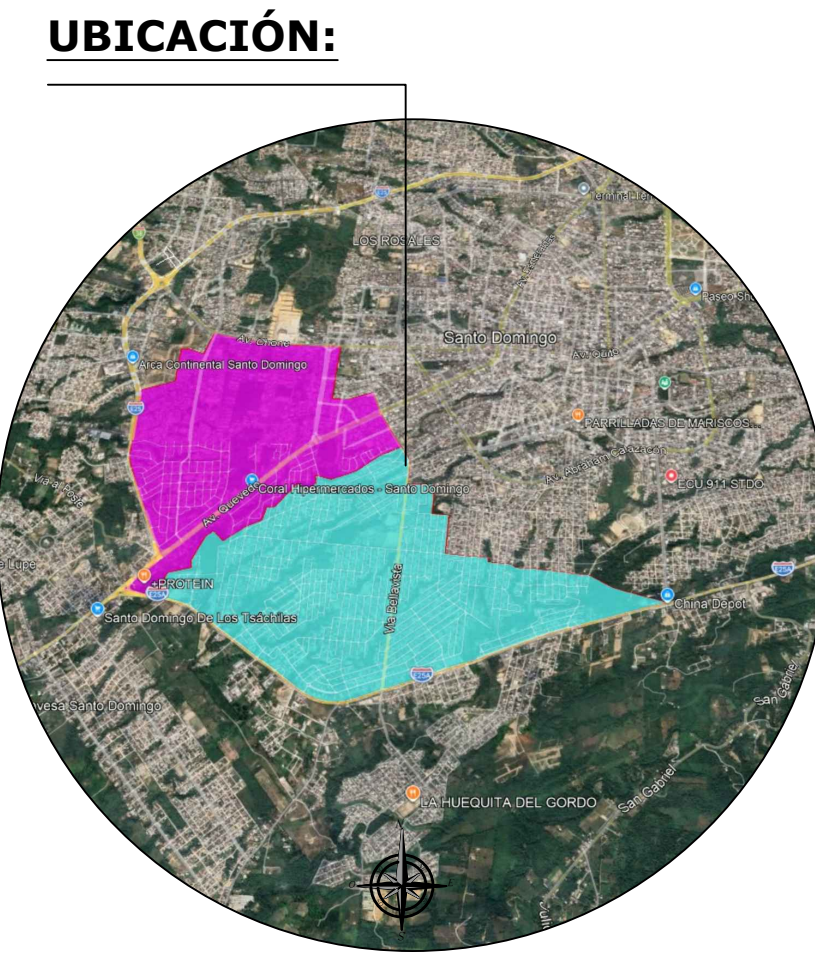



EMPRESA PÚBLICA MUNICIPAL
AGUA POTABLE
Y ALCANTARILLADO
EPMAPA- SD



Mgrt. NINO SÁNCHEZ TORRES
GERENTE GENERAL

Director de Operaciones y Mant.:
Ing. Civ. Edwin Proaño Vasquez
Reg. Senescyt: 1005-11-1092092

Analista de Proyectos - Diseño:
Ing. Civ. Diego Merino Jiménez
Reg. Senescyt: 1021-2024-2960515

LEVANTAMIENTO TOPOGRÁFICO:
Ing. Civ. Víctor Lombeida R.
Reg. Senescyt: 1016-2020-2178118

DIBUJÓ:
D.M.J

ESCALA:
1 : 7500

LÁMINA:
AAPP1/19

FECHA:
JUNIO/2026

PROYECTO:
"CONSTRUCCIÓN DE NUEVA RED DE DISTRIBUCIÓN DE AGUA POTABLE CON OTONGO PARA LAS ZONAS 3B Y 4B".

CONTIENE:
PLANIMETRÍA GENERAL: RED DE DISTRIBUCIÓN DE AGUA POTABLE CON OTONGO.
*De la Avenida Del Cooperativismo.
*De la Avenida Jacinto Cortez Jhayya.

SELLOS:

ESQUEMA DE LÁMINAS

