

Z-04A

Z-04B

Z-03B


PLANIMETRÍA REDES DE AGUA POTABLE

SIMBOLOGÍA ACCESORIOS AA PP		
SIMBOLOGÍA	LAYER	TIPO
	CODO 90°	BLOCK
	CODO 45°	BLOCK
	CODO 22,5°	BLOCK
	CODO 11,25°	BLOCK
	TEE	BLOCK
	CRUZ	BLOCK
	REDUCTOR	BLOCK
	TAPON	BLOCK
	VÁLVULA DESAGUE	BLOCK
	VÁLVULA CORTE _CIERRE	BLOCK
	VÁLVULA AIRE	BLOCK
	NUDO #	BLOCK

Z-03A

TUBERIAS AA PP			
	Layer	Grosor	Tipo
	Tuberia Ø160mm	0.1	Polyline
	Tuberia Ø200mm	0.3	Polyline
	Tuberia Ø250mm	0.3	Polyline
	Tuberia Ø315mm	0.3	Polyline
	Tuberia Ø400mm	0.5	Polyline

UBICACIÓN:

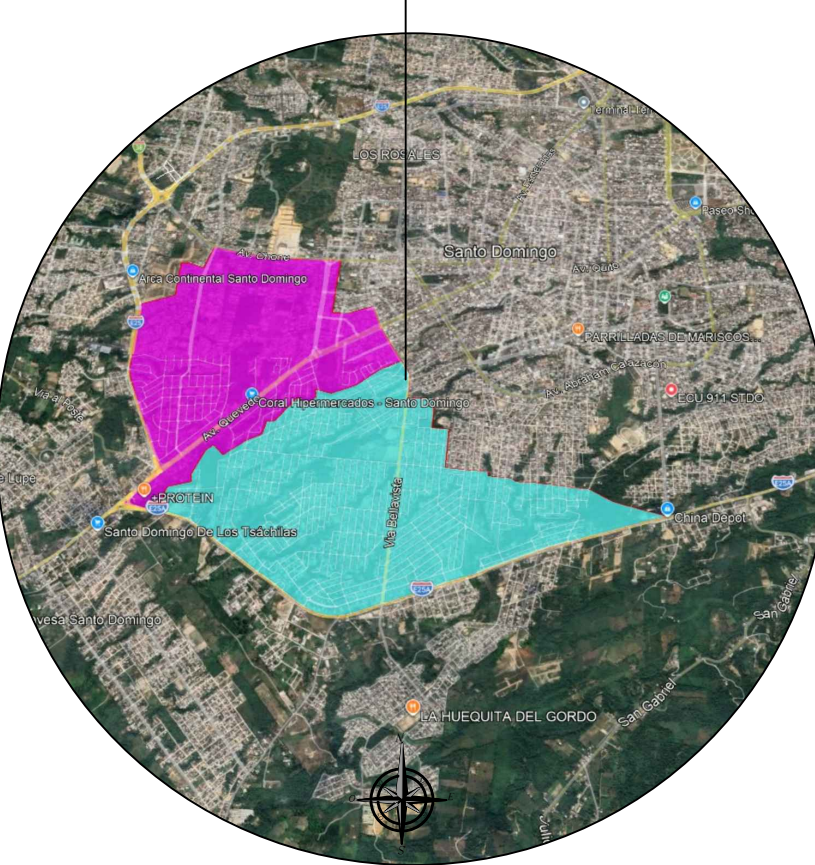



EMPRESA PÚBLICA MUNICIPAL
**AGUA POTABLE
Y ALCANTARILLADO**
EPMAPA- SD

Mgrt. NINO SÁNCHEZ TORRES
GERENTE GENERAL

Director de Operaciones y Mant.: Ing. Civ. Edwin Proaño Vasquez Reg. Senescyt: 1005-11-1092092	
Analista de Proyectos - Diseño: Ing. Civ. Diego Merino Jiménez Reg. Senescyt: 1021-2024-2960515	
LEVANTAMIENTO TOPOGRÁFICO: Ing. Civ. Víctor Lombeida R. Reg. Senescyt: 1016-2020-2178118	
DIBUJÓ: D.M.J	ESCALA: 1 : 7500
LÁMINA: AAPP1/19	FECHA: JUNIO/2026

PROYECTO:
"CONSTRUCCIÓN DE NUEVA RED DE DISTRIBUCIÓN DE AGUA POTABLE CON OTONGO PARA LAS ZONAS 3B Y 4B".

CONTIENE:
PLANIMETRÍA GENERAL: RED DE DISTRIBUCIÓN DE AGUA POTABLE CON OTONGO.
*De la Avenida Del Cooperativismo.
*De la Avenida Jacinto Cortez Jhayya.

SELLOS:

ESQUEMA DE LÁMINAS

