

D. HIDRÁULICOS	
CORTE/RELLENO	
COTA PROYECTO	
COTA TERRENO	
ABSCISA	
	0+490.00 551.10
	0+495.00 551.03
	0+496.27 550.98 549.17 1.81
	0+570.00 550.95 549.02 1.93
	0+580.00 550.87 548.82 2.25
	0+590.00 550.30 548.22 2.09
	0+600.00 549.90 547.81 2.09
	1+010.00 549.57 547.41 2.16
	1+020.00 549.23 547.02 2.21
	1+030.00 548.88 546.86 1.81
	1+040.00 548.51 546.71 1.80
	1+050.00 548.35 546.56 1.80
	1+060.00 548.10 546.40 1.79
	1+070.00 548.03 546.25 1.78
	1+080.00 547.86 546.10 1.77
	1+090.00 547.70 545.94 1.76
	1+100.00 547.54 545.79 1.75
	1+110.00 547.40 545.64 1.76
	1+120.00 547.26 545.48 1.78
	1+130.00 547.12 545.33 1.79
	1+140.00 546.98 545.18 1.80
	1+150.00 546.84 545.03 1.82
	1+160.00 546.75 544.85 1.80
	1+170.00 546.60 544.69 1.80
	1+180.00 546.65 544.84 1.80
	1+190.00 546.56 544.78 1.80
	1+200.00 546.52 544.72 1.80
	1+210.00 546.46 544.66 1.80
	1+220.00 546.20 544.42 1.78
	1+230.00 546.00 544.13 1.77
	1+240.00 545.60 543.85 1.75
	1+250.00 545.29 543.56 1.73
	1+260.00 544.99 543.28 1.72
	1+270.00 544.70 542.99 1.70
	1+280.00 544.40 542.71 1.69
	1+290.00 544.14 542.42 1.71
	1+300.00 543.88 542.14 1.74
	1+310.00 543.62 541.85 1.77
	1+320.00 543.37 541.57 1.80
	1+330.00 543.12 541.28 1.84
	1+340.00 542.87 540.99 1.88
	1+350.00 542.63 540.71 1.92
	1+360.00 542.35 540.42 1.93
	1+370.00 542.05 540.14 1.91
	1+380.00 541.75 539.85 1.90
	1+390.00 541.46 539.57 1.91
	1+400.00 541.21 539.28 1.92
	1+410.00 540.95 539.00 1.94
	1+420.00 540.66 538.71 1.95
	1+430.00 540.38 538.43 1.95
	1+440.00 540.09 538.14 1.95
	1+450.00 539.80 537.86 1.94
	1+460.00 539.51 537.57 1.94
	1+470.00 539.21 537.29 1.93
	1+480.00 538.93 537.02 1.92
	1+490.00 538.65 536.72 1.91
	1+500.00 538.33 536.43 1.90
	1+510.00 538.03 536.14 1.89
	1+520.00 537.72 535.86 1.87
	1+530.00 537.43 535.57 1.86
	1+540.00 537.13 535.29 1.84
	1+550.00 536.85 535.00 1.85
	1+560.00 536.57 534.72 1.86
	1+570.00 536.30 534.43 1.86
	1+580.00 536.02 534.15 1.87
	1+590.00 535.74 533.86 1.87
	1+600.00 535.45 533.58 1.87
	1+610.00 535.16 533.29 1.87
	1+620.00 534.87 533.01 1.86
	1+630.00 534.58 532.72 1.84
	1+640.00 534.28 532.44 1.82
	1+650.00 533.99 532.15 1.80
	1+660.00 533.73 531.86 1.80
	1+670.00 533.51 531.71 1.80
	1+680.00 533.30 531.56 1.80
	1+690.00 533.08 531.28 1.80
	1+700.00 532.86 531.06 1.80
	1+710.00 532.65 530.85 1.80
	1+720.00 532.43 530.63 1.80
	1+730.00 532.21 530.41 1.80
	1+740.00 532.00 530.20 1.80
	1+750.00 531.78 530.98 1.80
	1+760.00 531.56 530.76 1.80
	1+770.00 531.34 530.54 1.80
	1+780.00 531.13 530.33 1.80
	1+790.00 530.91 530.11 1.80
	1+800.00 530.70 530.01 1.78
	1+810.00 530.71 529.95 1.76
	1+820.00 530.66 529.89 1.77
	1+830.00 530.62 529.84 1.78
	1+840.00 530.59 529.78 1.82

Variante de la red de conducción de la PTAP de Otongo


Inicia aquí
Tubería Ø=400mm
a instalarse

1+210.00 Cámara de válvula H.A. (AIRE)
Válvula de Aire Ø=3" triple acción

1+800.00 Cámara de válvula H.A. (AIRE)
Válvula de Aire Ø=3" triple acción

TUBERIAS AA PP			
	Layer	Grosor	Tipo
	Tuberia Ø315mm	0.3	Polyline
	Tuberia Ø400mm	0.5	Polyline

UBICACIÓN:

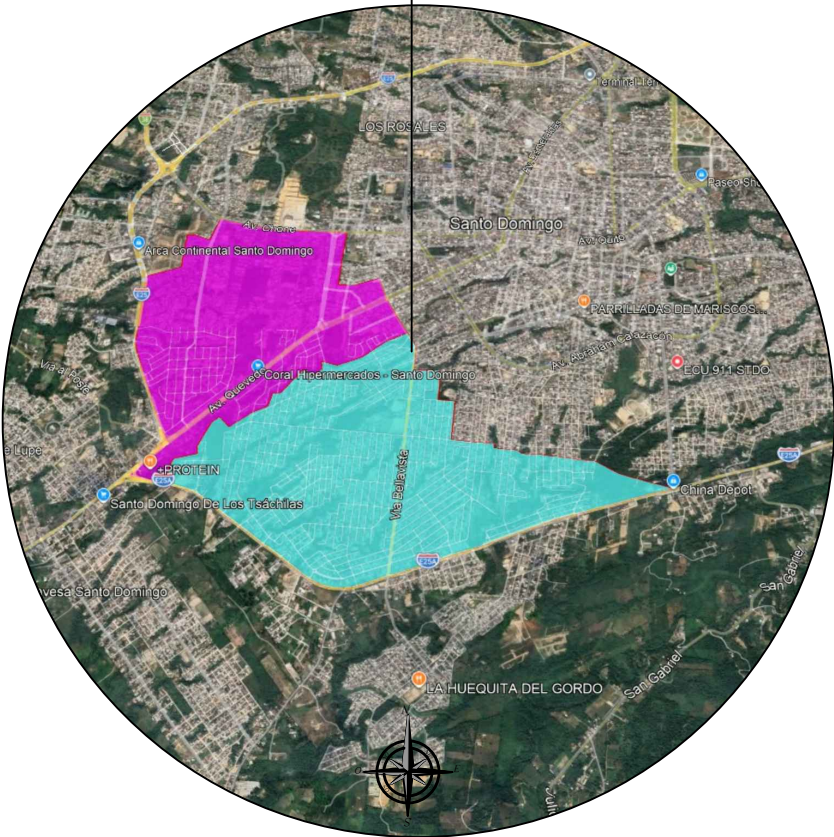

Mgrt. NINO SÁNCHEZ TORRES
GERENTE GENERAL

Director de Operaciones y Mant. :
Ing. Civ. Edwin Proaño Vasquez
Reg. Senescyt: 1005-11-1092092

Analista de Proyectos - Diseño:
Ing. Civ. Diego Merino Jiménez
Reg. Senescyt: 1021-2024-2960515

LEVANTAMIENTO TOPOGRÁFICO:
Ing. Civ. Víctor Lombeida R.
Reg. Senescyt: 1016-2020-2178118

DIBUJÓ: ESCALA: 1 : 1375

LÁMINA: AAPP10/19 FECHA: JUNIO/2026

PROYECTO:

"CONSTRUCCIÓN DE NUEVA RED DE DISTRIBUCIÓN
DE AGUA POTABLE CON OTONGO PARA LAS ZONAS
3B Y 4B".

CONTIENE:

PERFIL: RED DE DISTRIBUCIÓN DE AGUA POTABLE
OTONGO CON LÍNEA PIEZOMÉTRICA.
*De la Avenida Del Cooperativismo.

SELLOS: