


TUBERIAS AA PP			
	Layer	Grosor	Tipo
	Tuberia Ø315mm	0.3	Polyline
	Tuberia Ø400mm	0.5	Polyline

UBICACIÓN:

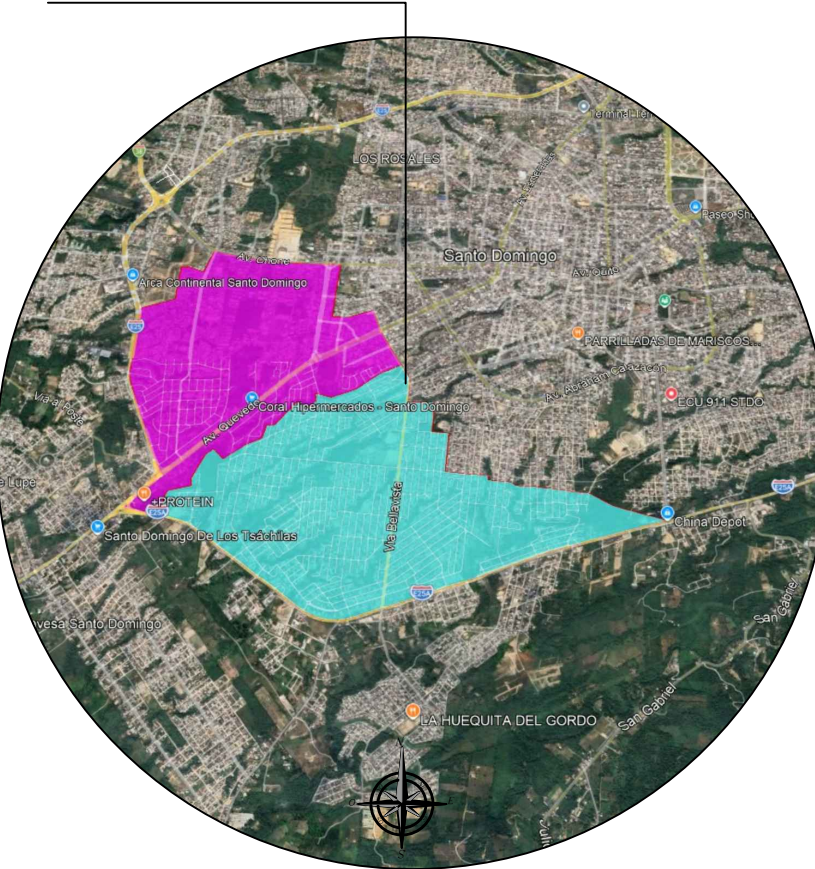

Mgtr. NINO SÁNCHEZ TORRES
GERENTE GENERAL

Director de Operaciones y Mant.: Ing. Civ. Edwin Proaño Vasquez Reg. Senescyt: 1005-11-1092092	
Analista de Proyectos - Diseño: Ing. Civ. Diego Marino Jiménez Reg. Senescyt: 1021-2024-2960515	
LEVANTAMIENTO TOPOGRÁFICO: Ing. Civ. Víctor Lombedia R. Reg. Senescyt: 1016-2020-2178118	
DIBUJO: <i>D.M.J</i>	ESCALA: 1 : 1375
LÁMINA: AAPP13/19	FECHA: <i>JUNIO/2026</i>

PROYECTO: **"CONSTRUCCIÓN DE NUEVA RED DE DISTRIBUCIÓN DE AGUA POTABLE CON OTONGO PARA LAS ZONAS 3B Y 4B".**

CONTIENE:

**PERFIL: RED DE DISTRIBUCIÓN DE AGUA POTABLE
OTONGO CON LÍNEA PIEZOMÉTRICA.**

*De la Avenida Del Cooperativismo.

SELLOS: