

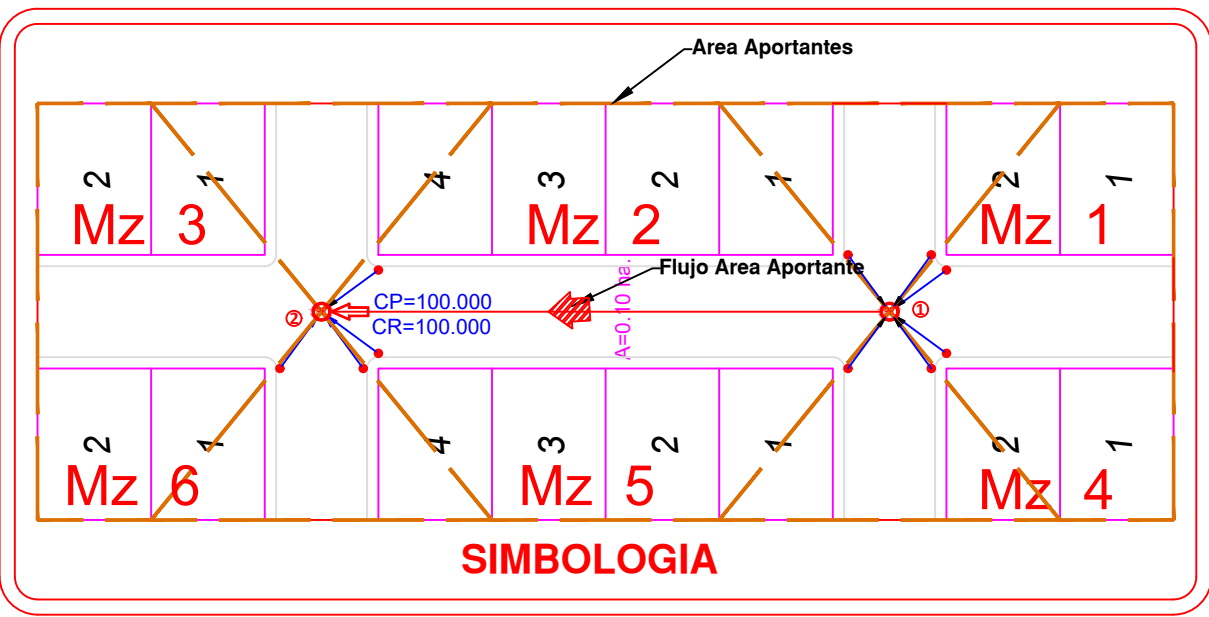
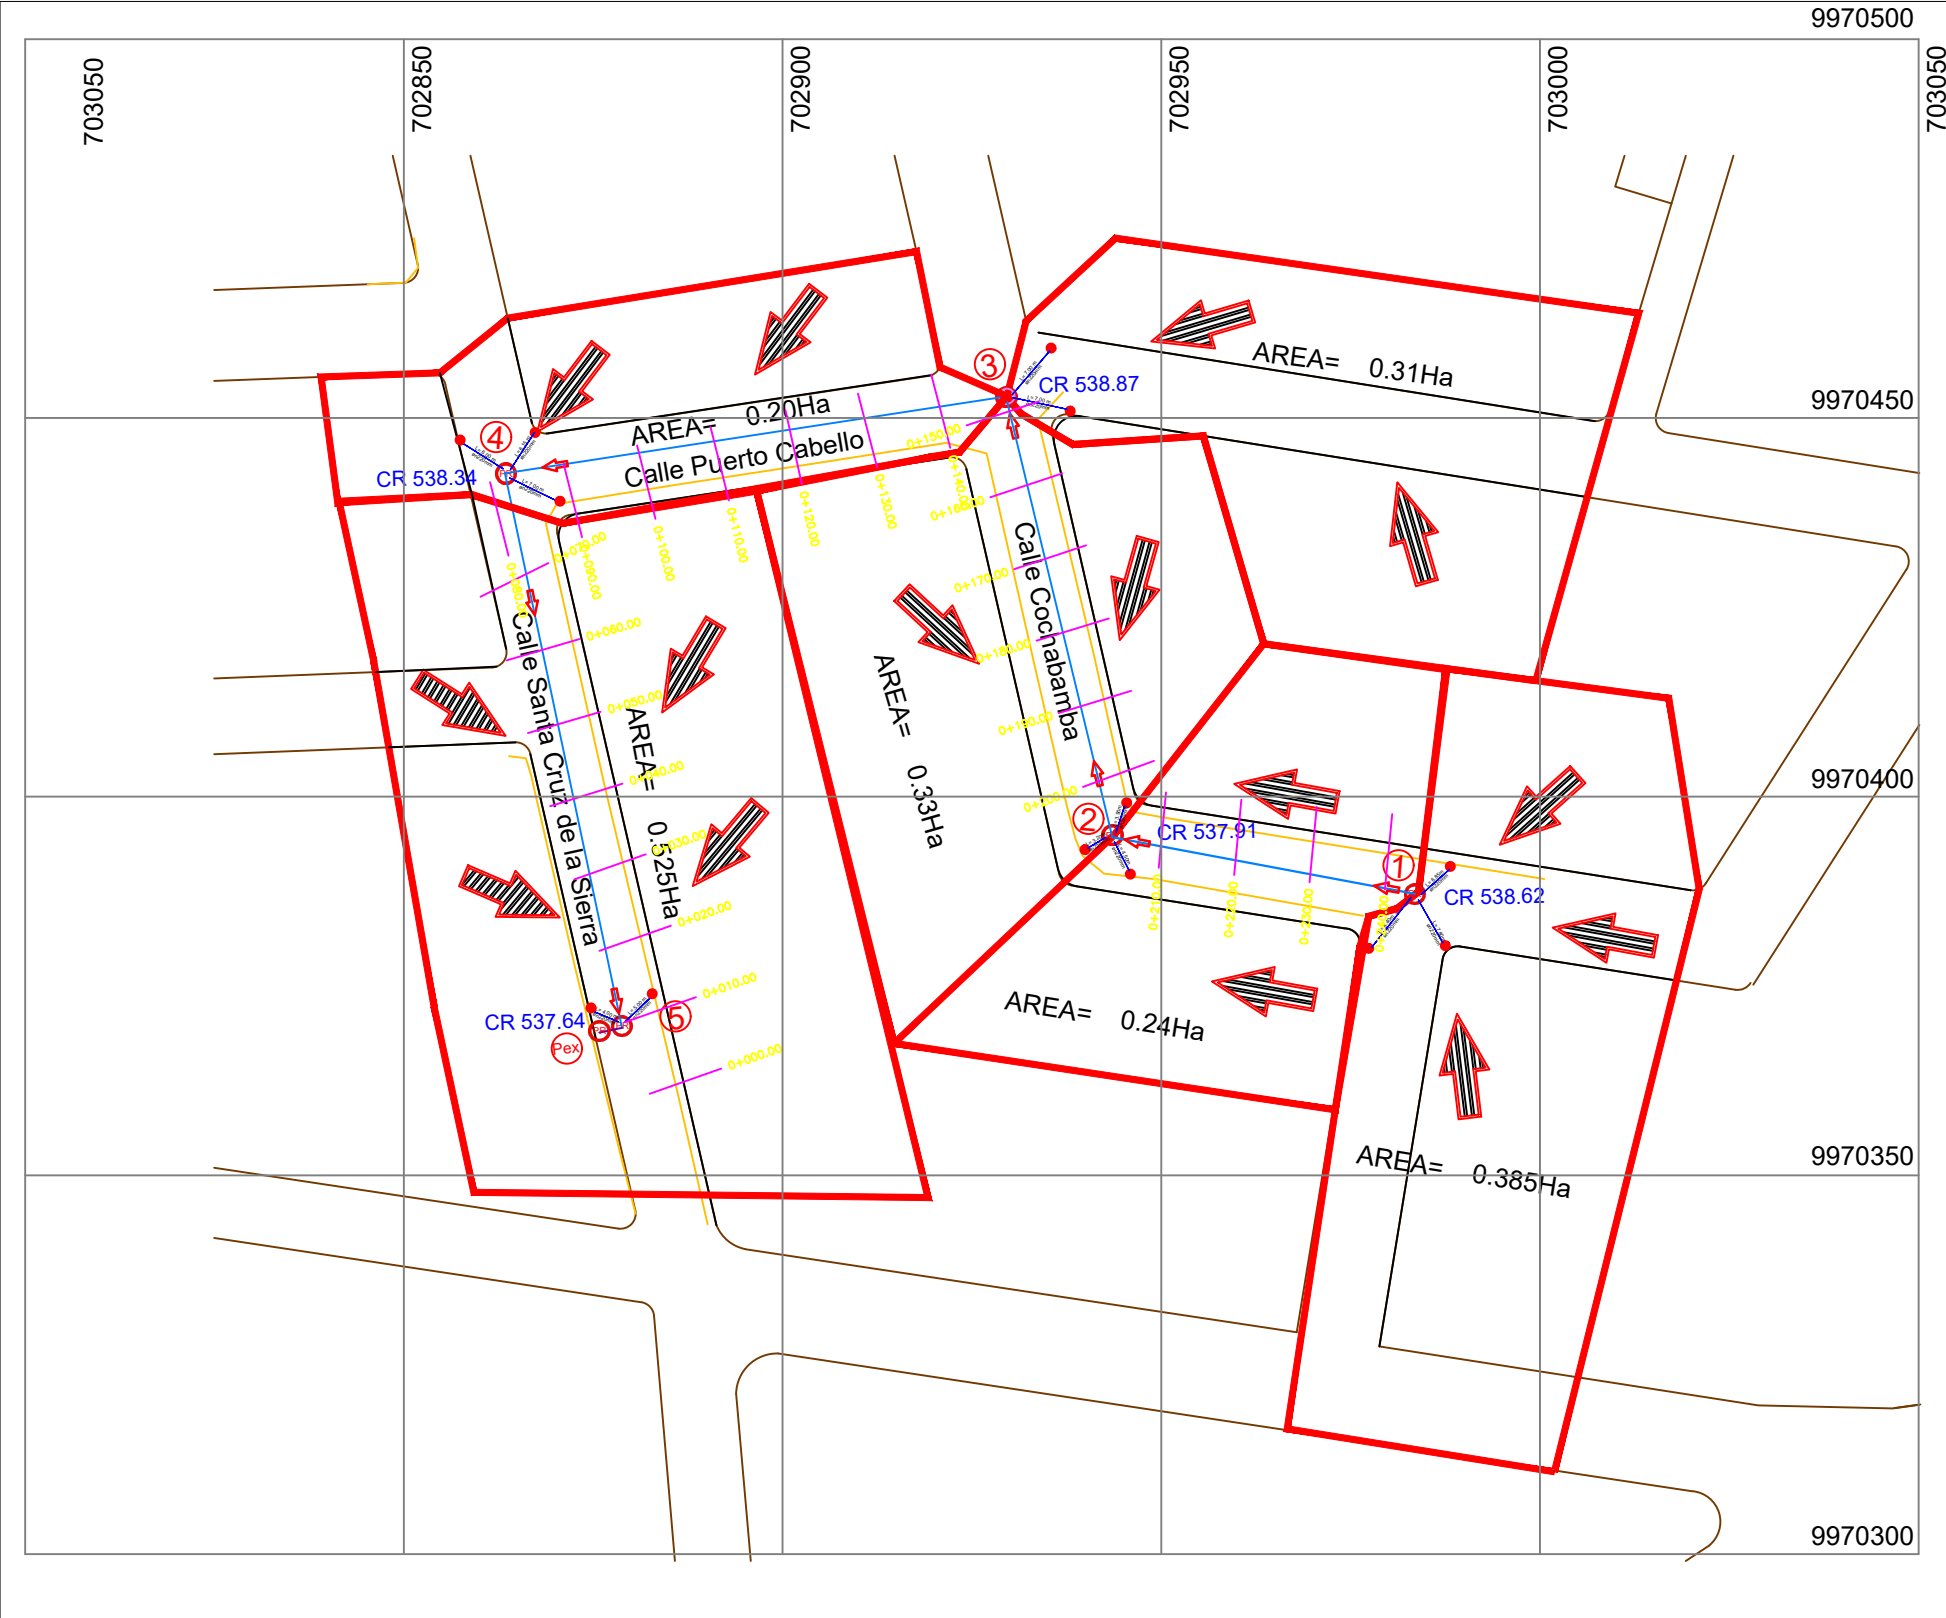
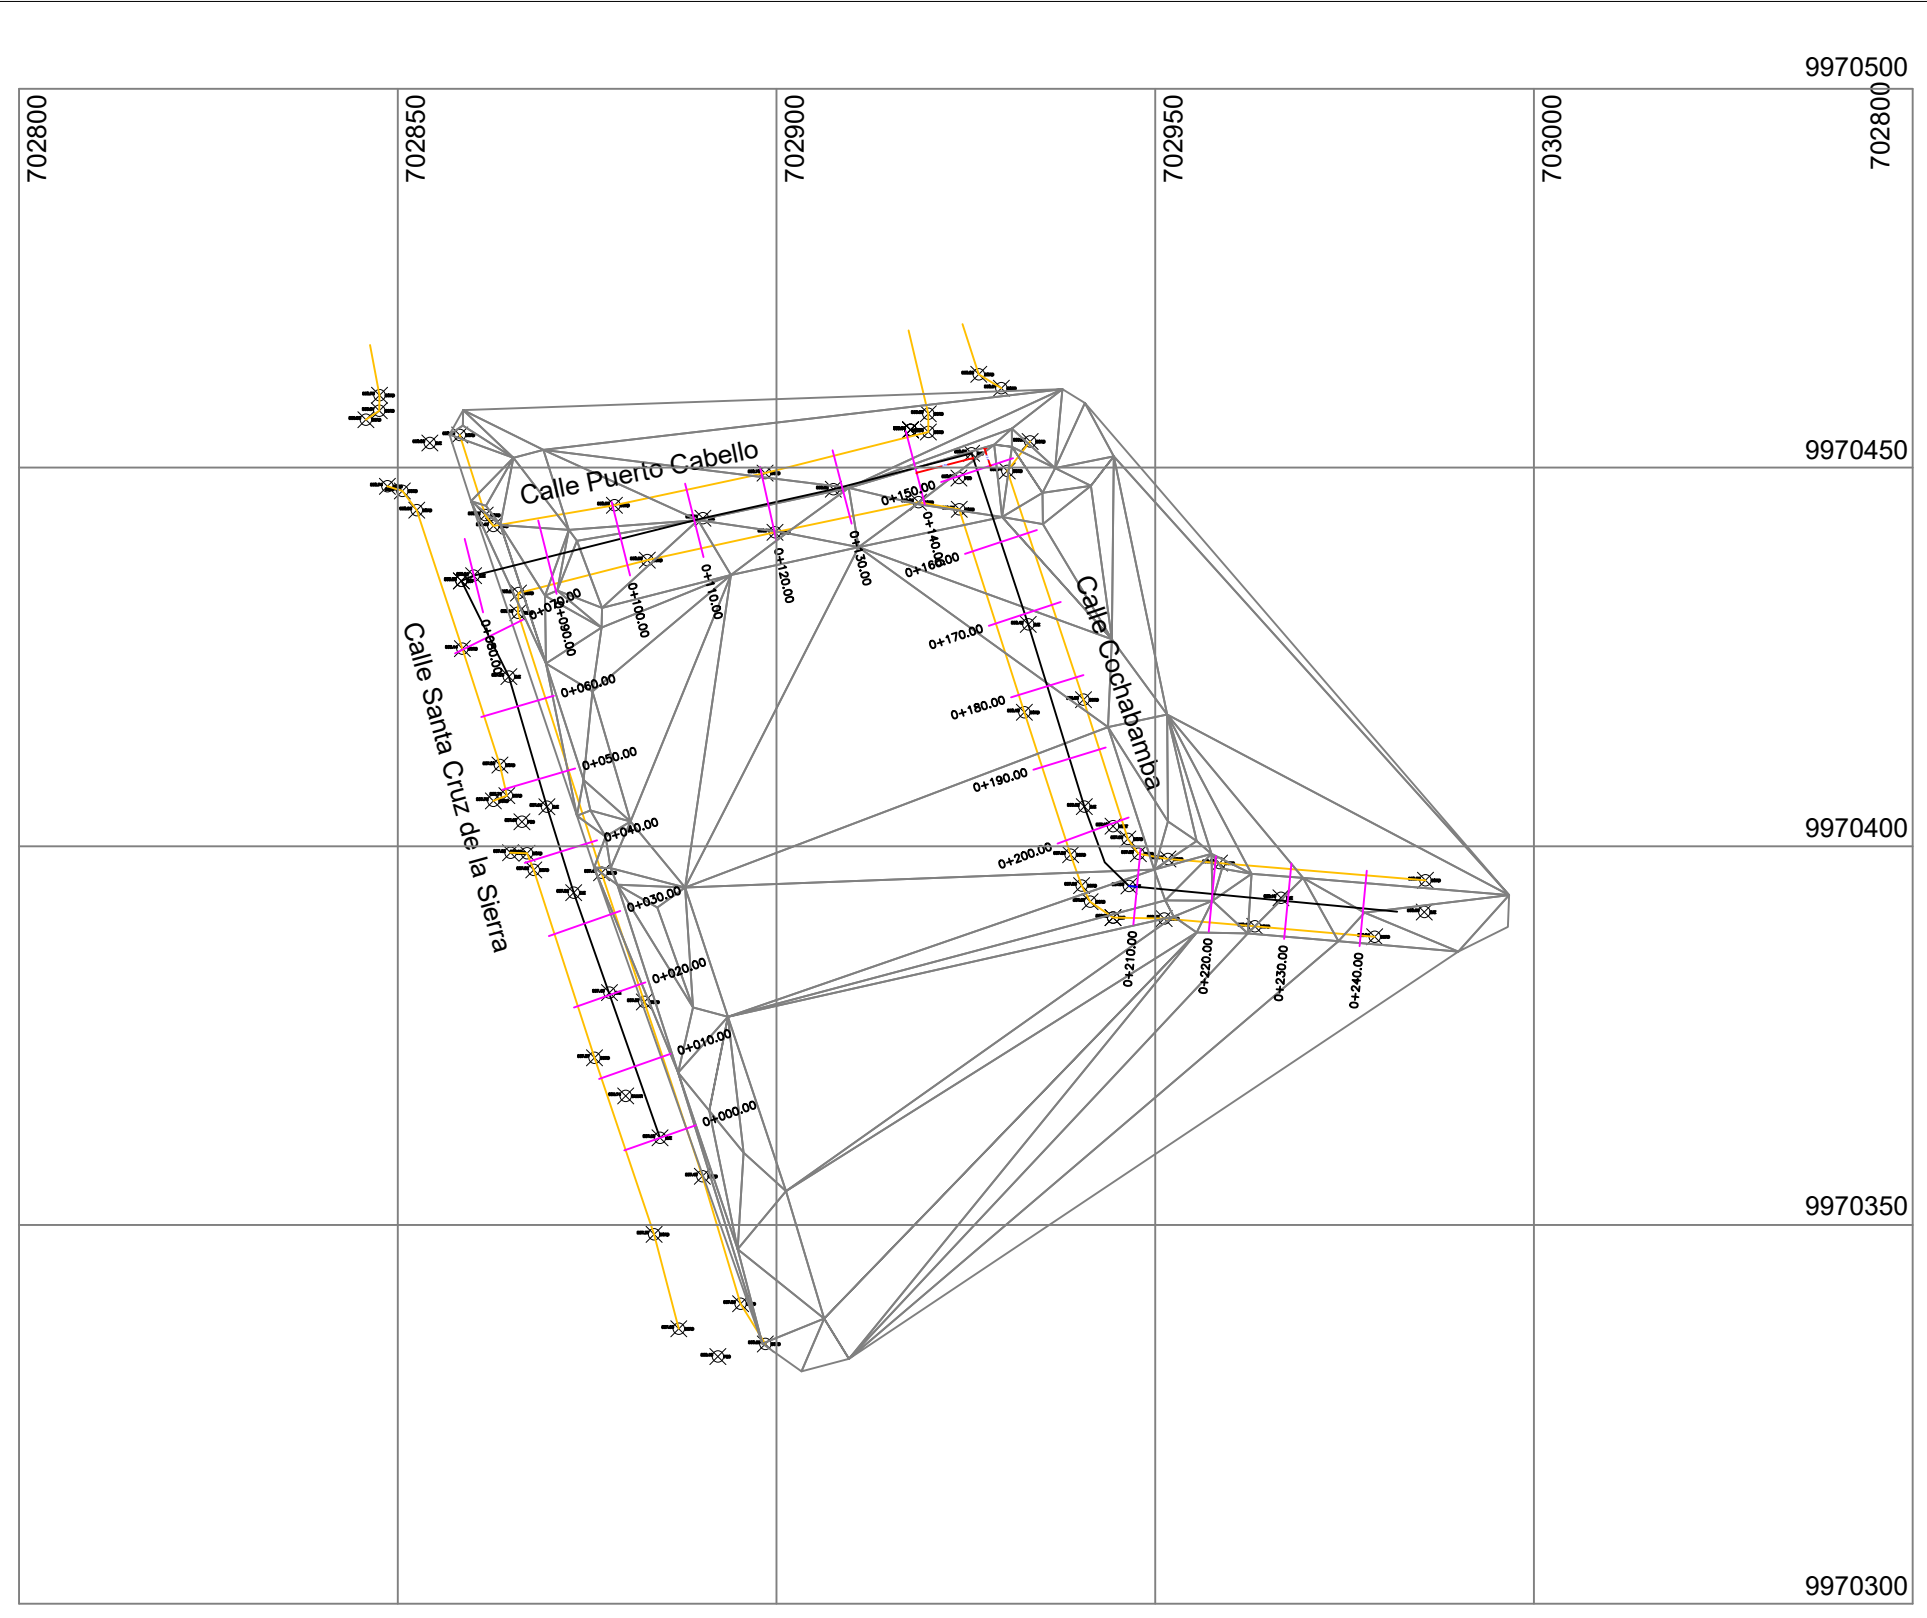
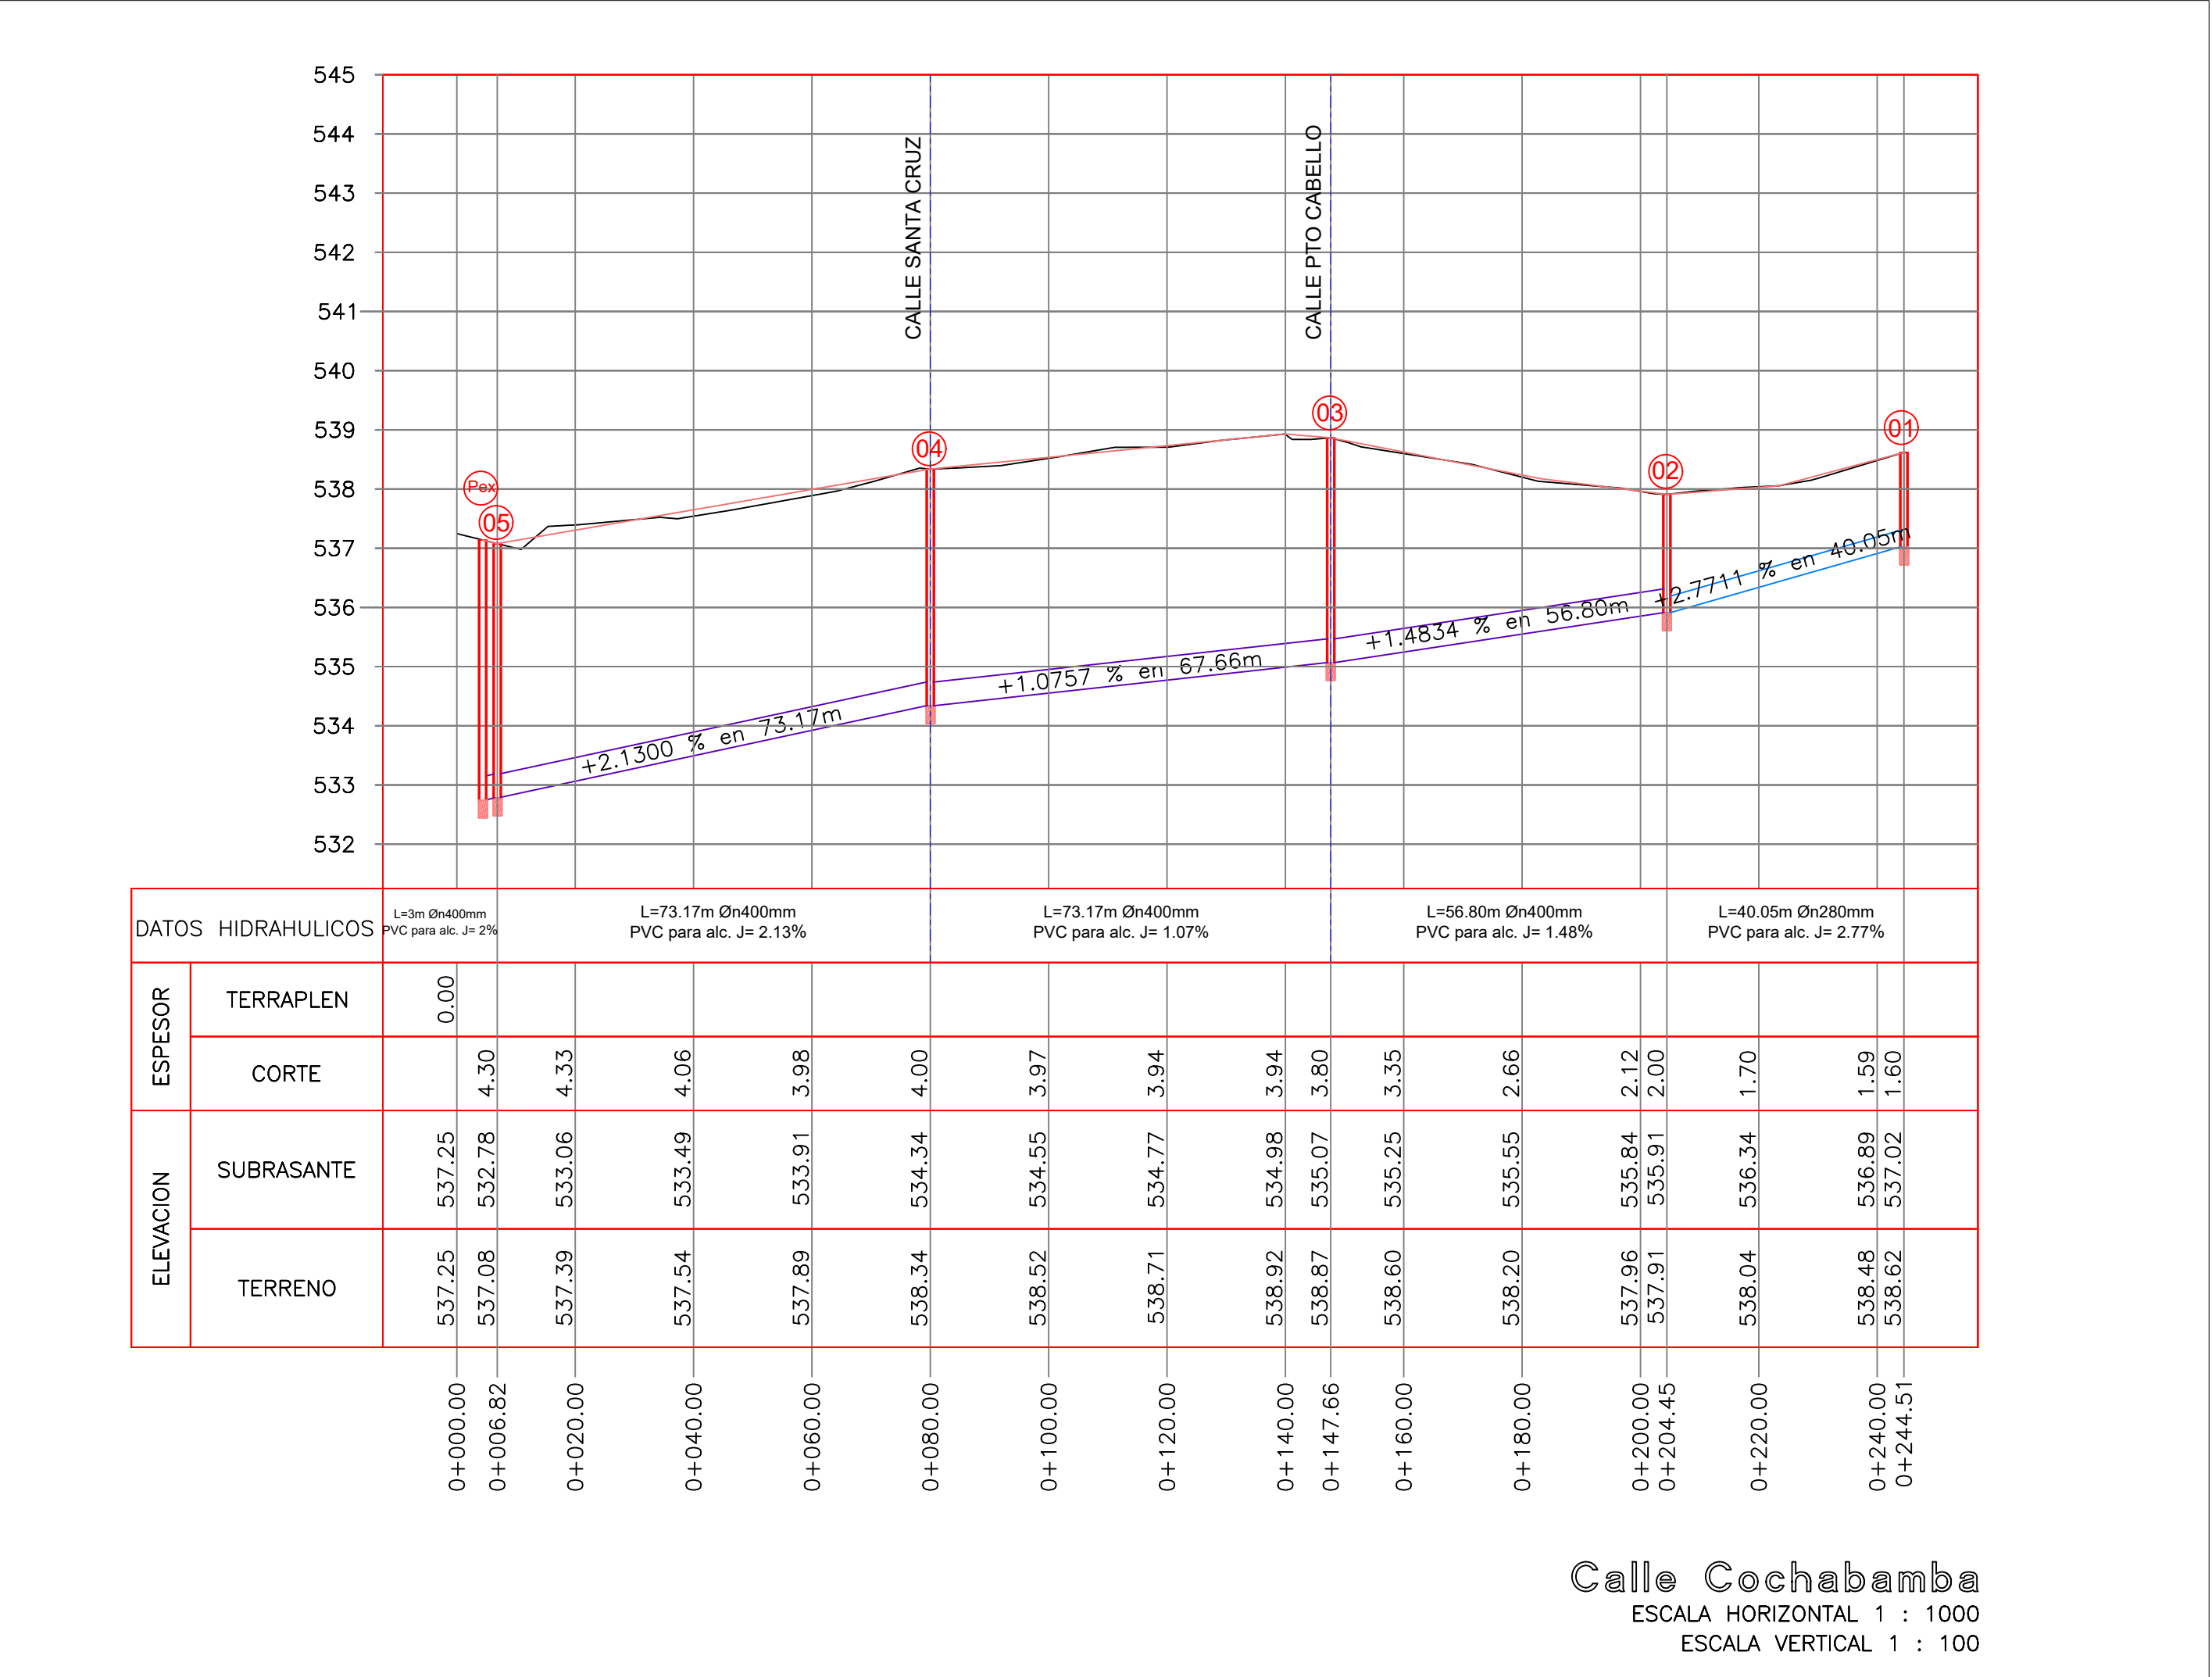


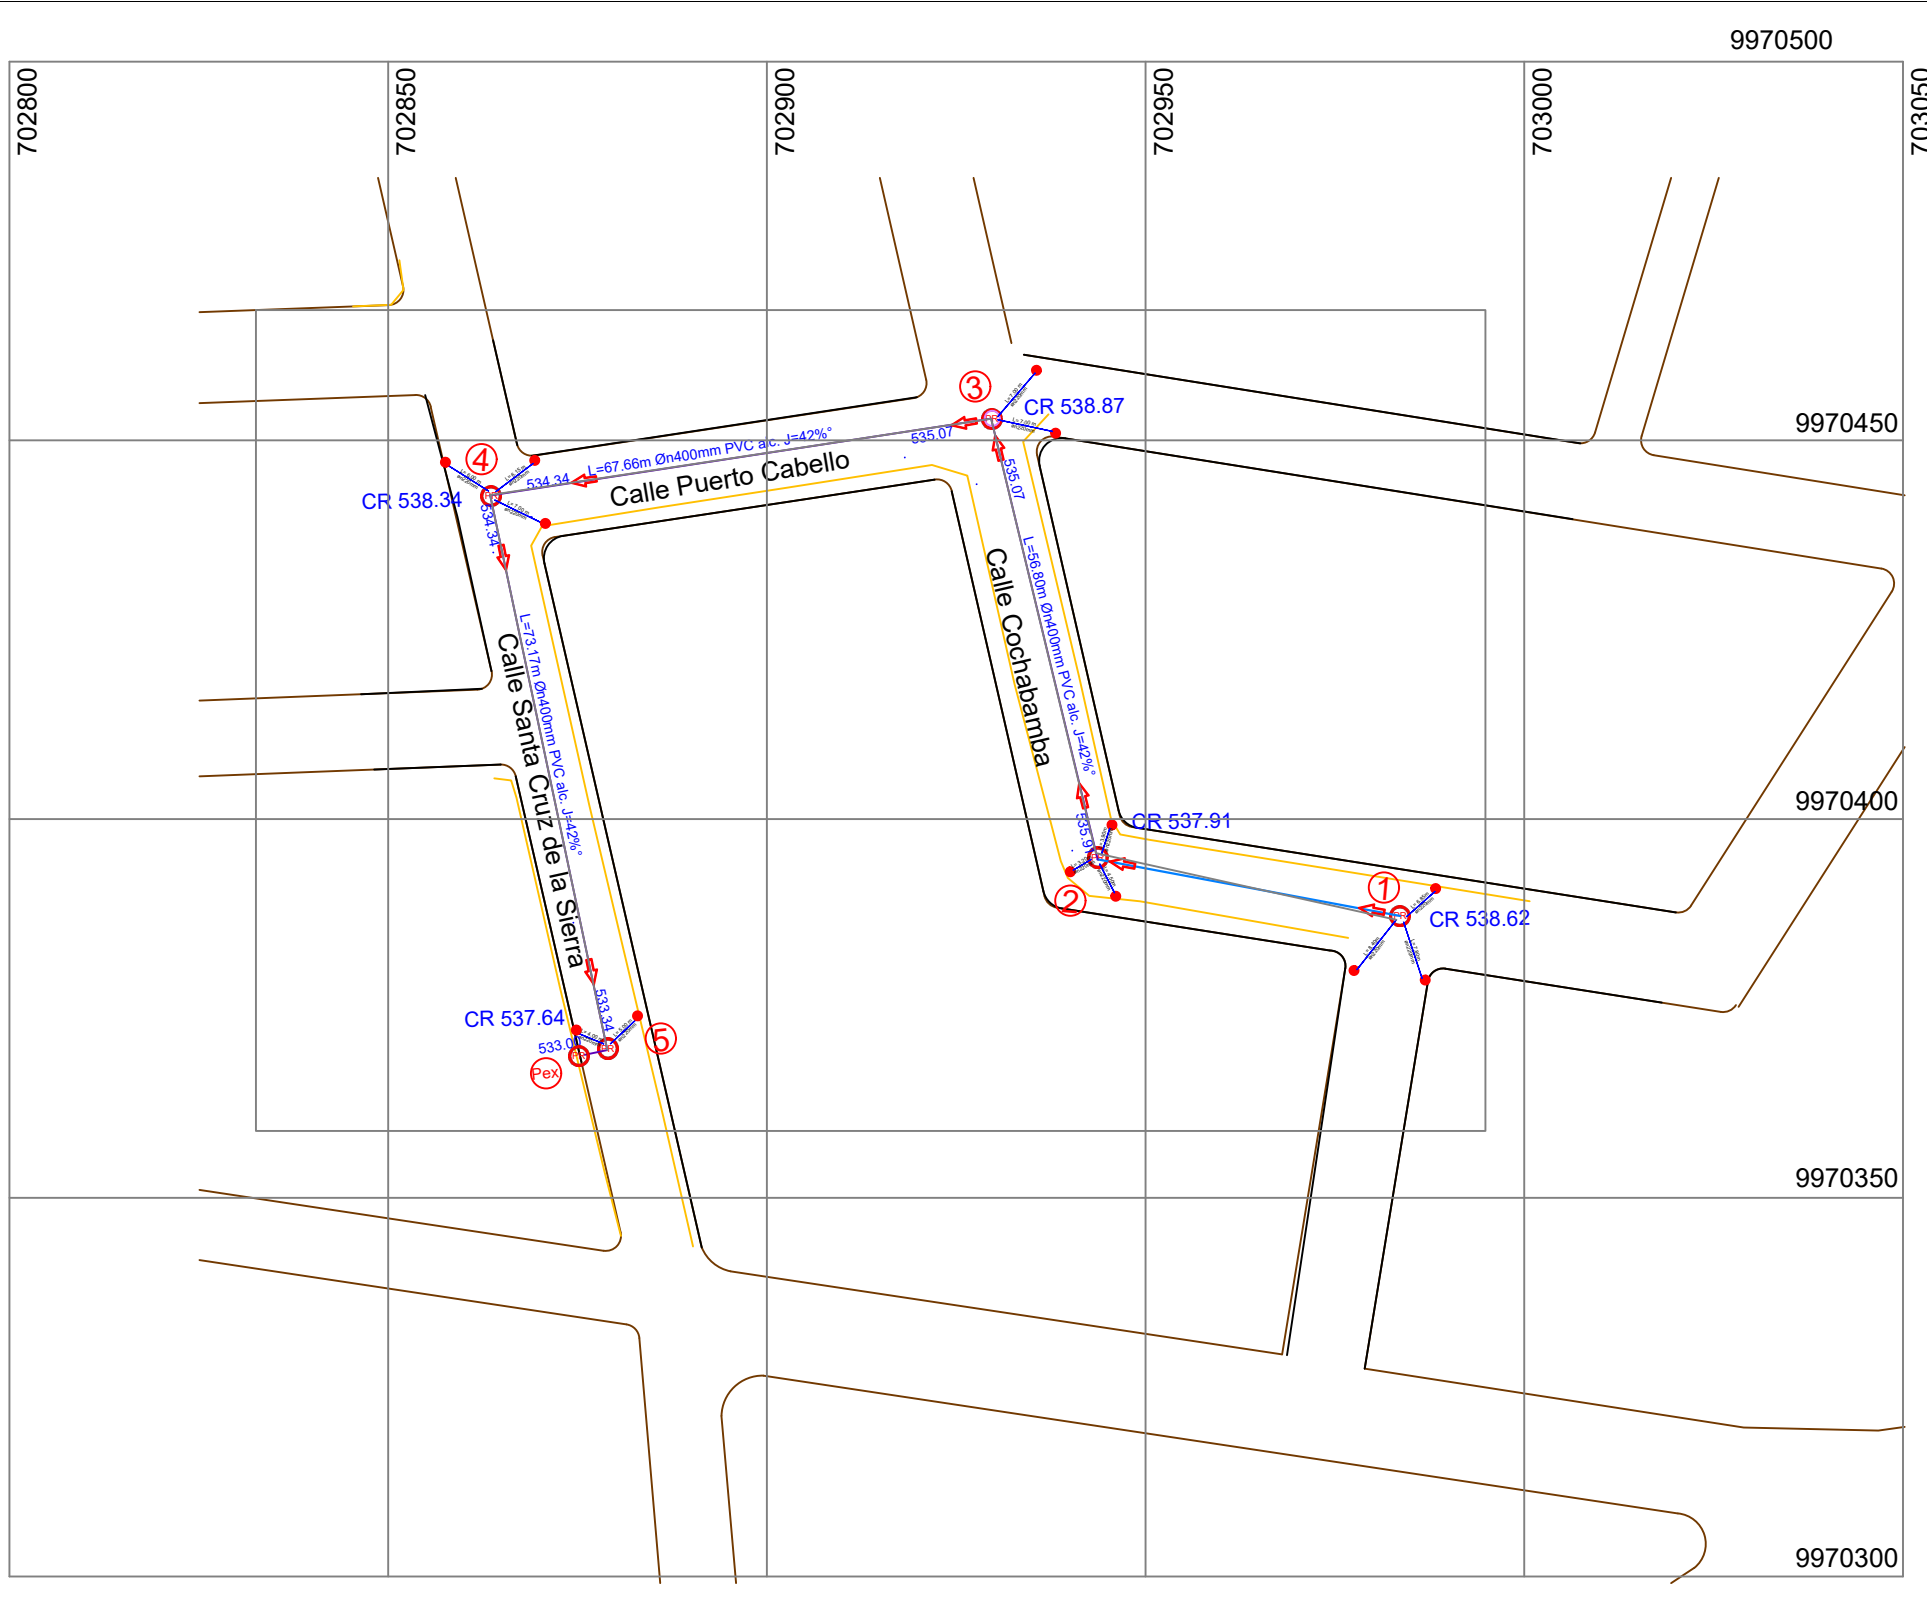


SIMBOLOGIA PLUVIAL		
ELEMENTOS	LAYER	TIPO
	SUMIDERO_REJILLA	Block
	POZO REVISION	Block
	POZO EXISTENTE	Block
	NUMERO DE POZO	Block
	FLUJO	Block
	Tuberia Øn280mm	Block
	Tuberia Øn335mm	Block

UBICACIÓN:

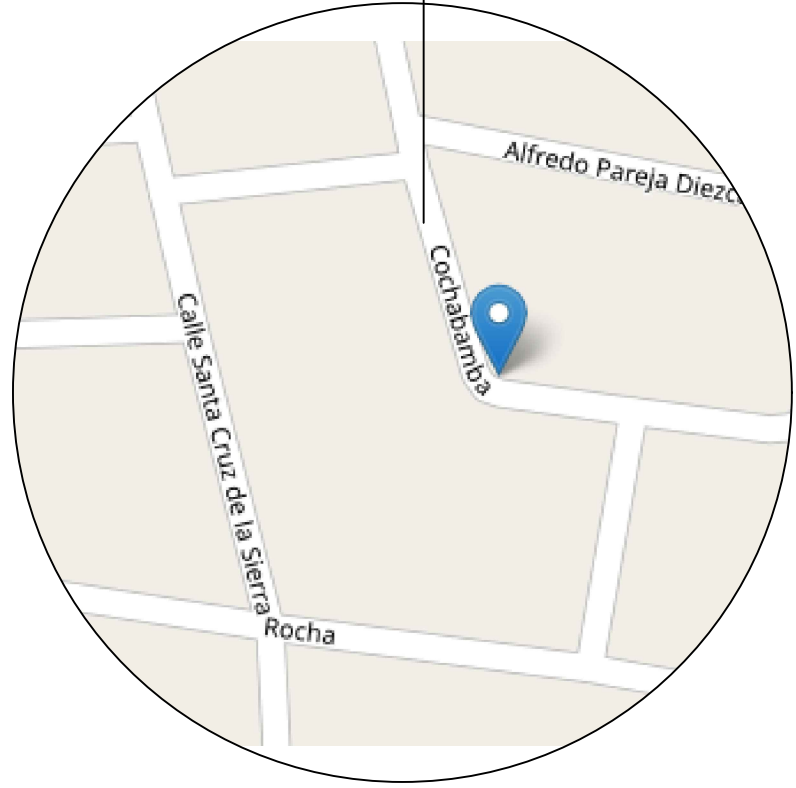

DATOS HIDRAULICOS		L=3m Øn400mm PVC para alc. J= 2%		L=73.17m Øn400mm PVC para alc. J= 2.13%		L=73.17m Øn400mm PVC para alc. J= 1.07%		L=56.80m Øn400mm PVC para alc. J= 1.48%		L=40.05m Øn280mm PVC para alc. J= 2.77%	
ESPEJOR	TERRAPLEN	0.00									
	CORTE		4.30	4.33	4.06	3.98	3.97	3.94	3.94	2.66	
ELEVACION	SUBRASANTE	537.25	532.78	533.06	533.49	533.91	534.55	534.77	534.98	535.55	
	TERRENO	537.25	537.08	537.39	537.54	537.89	538.52	538.71	538.92	539.20	539.96
		0+000.00	0+006.82	0+020.00	0+040.00	0+060.00	0+080.00	0+100.00	0+120.00	0+140.00	0+200.00
											0+204.45
											0+220.00
											0+240.00
											0+244.51

Calle Cochabamba
ESCALA HORIZONTAL 1 : 1000
ESCALA VERTICAL 1 : 100

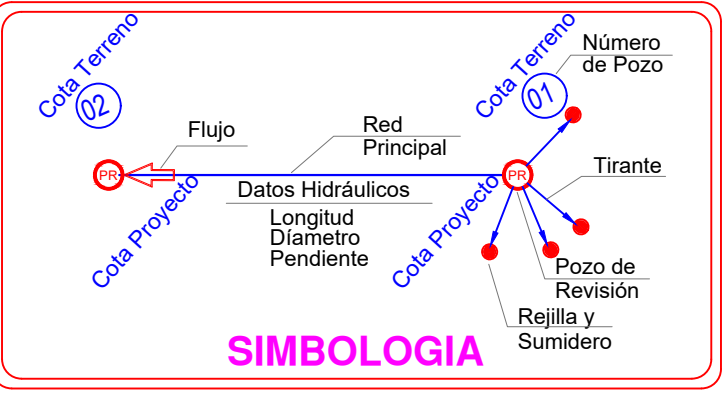



EMPRESA PÚBLICA MUNICIPAL
**AGUA POTABLE
Y ALCANTARILLADO
EPMAPA- SD**

ING. Nino Pablo Sanchez Torres
GERENTE GENERAL

DIRECCIÓN DE OPERACIONES Y
MANTENIMIENTO

Director Oper., Mantenimiento:
Ing. Civ. Edwin Proaño Vasquez
Reg. Senescyt: 1005-11-1092092

Analista 1 de proyectos - Diseño:
Ing. Civ. Cristian Santanilla calderon
Reg. Senescyt: 1006-2019-2101409

LEVANTAMIENTO TOPOGRÁFICO:

DIBUJÓ: *Ing. Cristian Santanilla* ESCALA: 1:100

LÁMINA: Planimetría - Perfil FECHA: mayo/2026

PROYECTO:

**Construcción de Alcantarillado Pluvial de calle
Cochabamba, Pto Cabello y Santa Cruz**

CONTIENE:

- * Puntos de Levantamiento Topografico
- * Planimetría de Areas Aportantes
- * Planimetría de Redes Principales
- * Perfil de Red Principal de Tubería

SELLOS: