

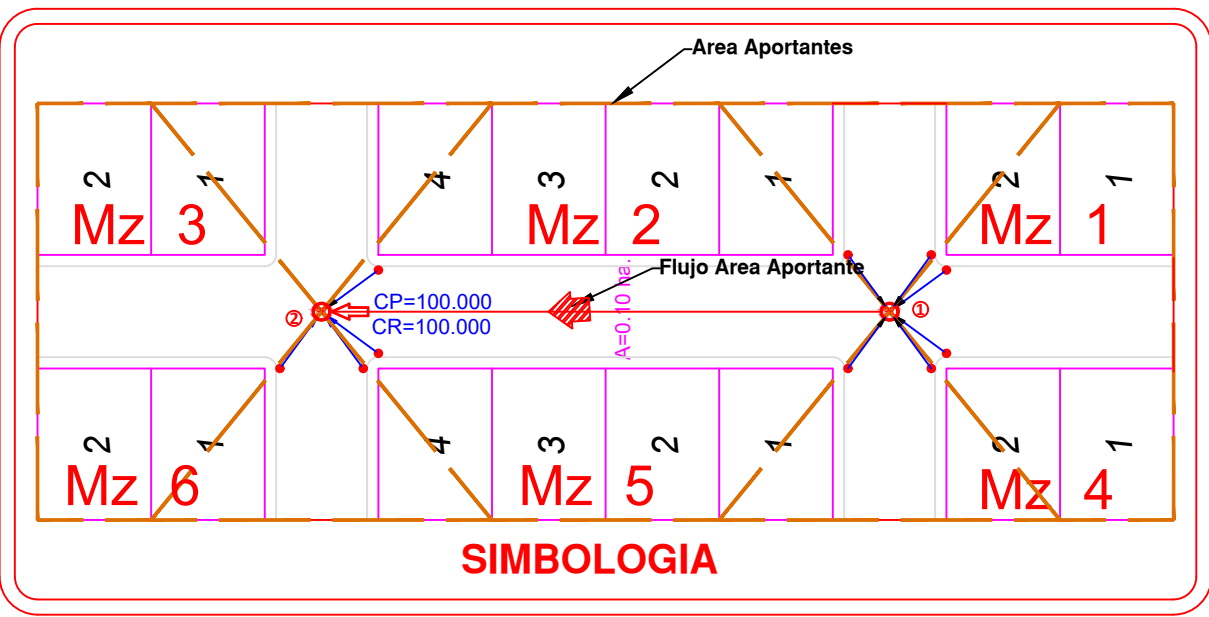
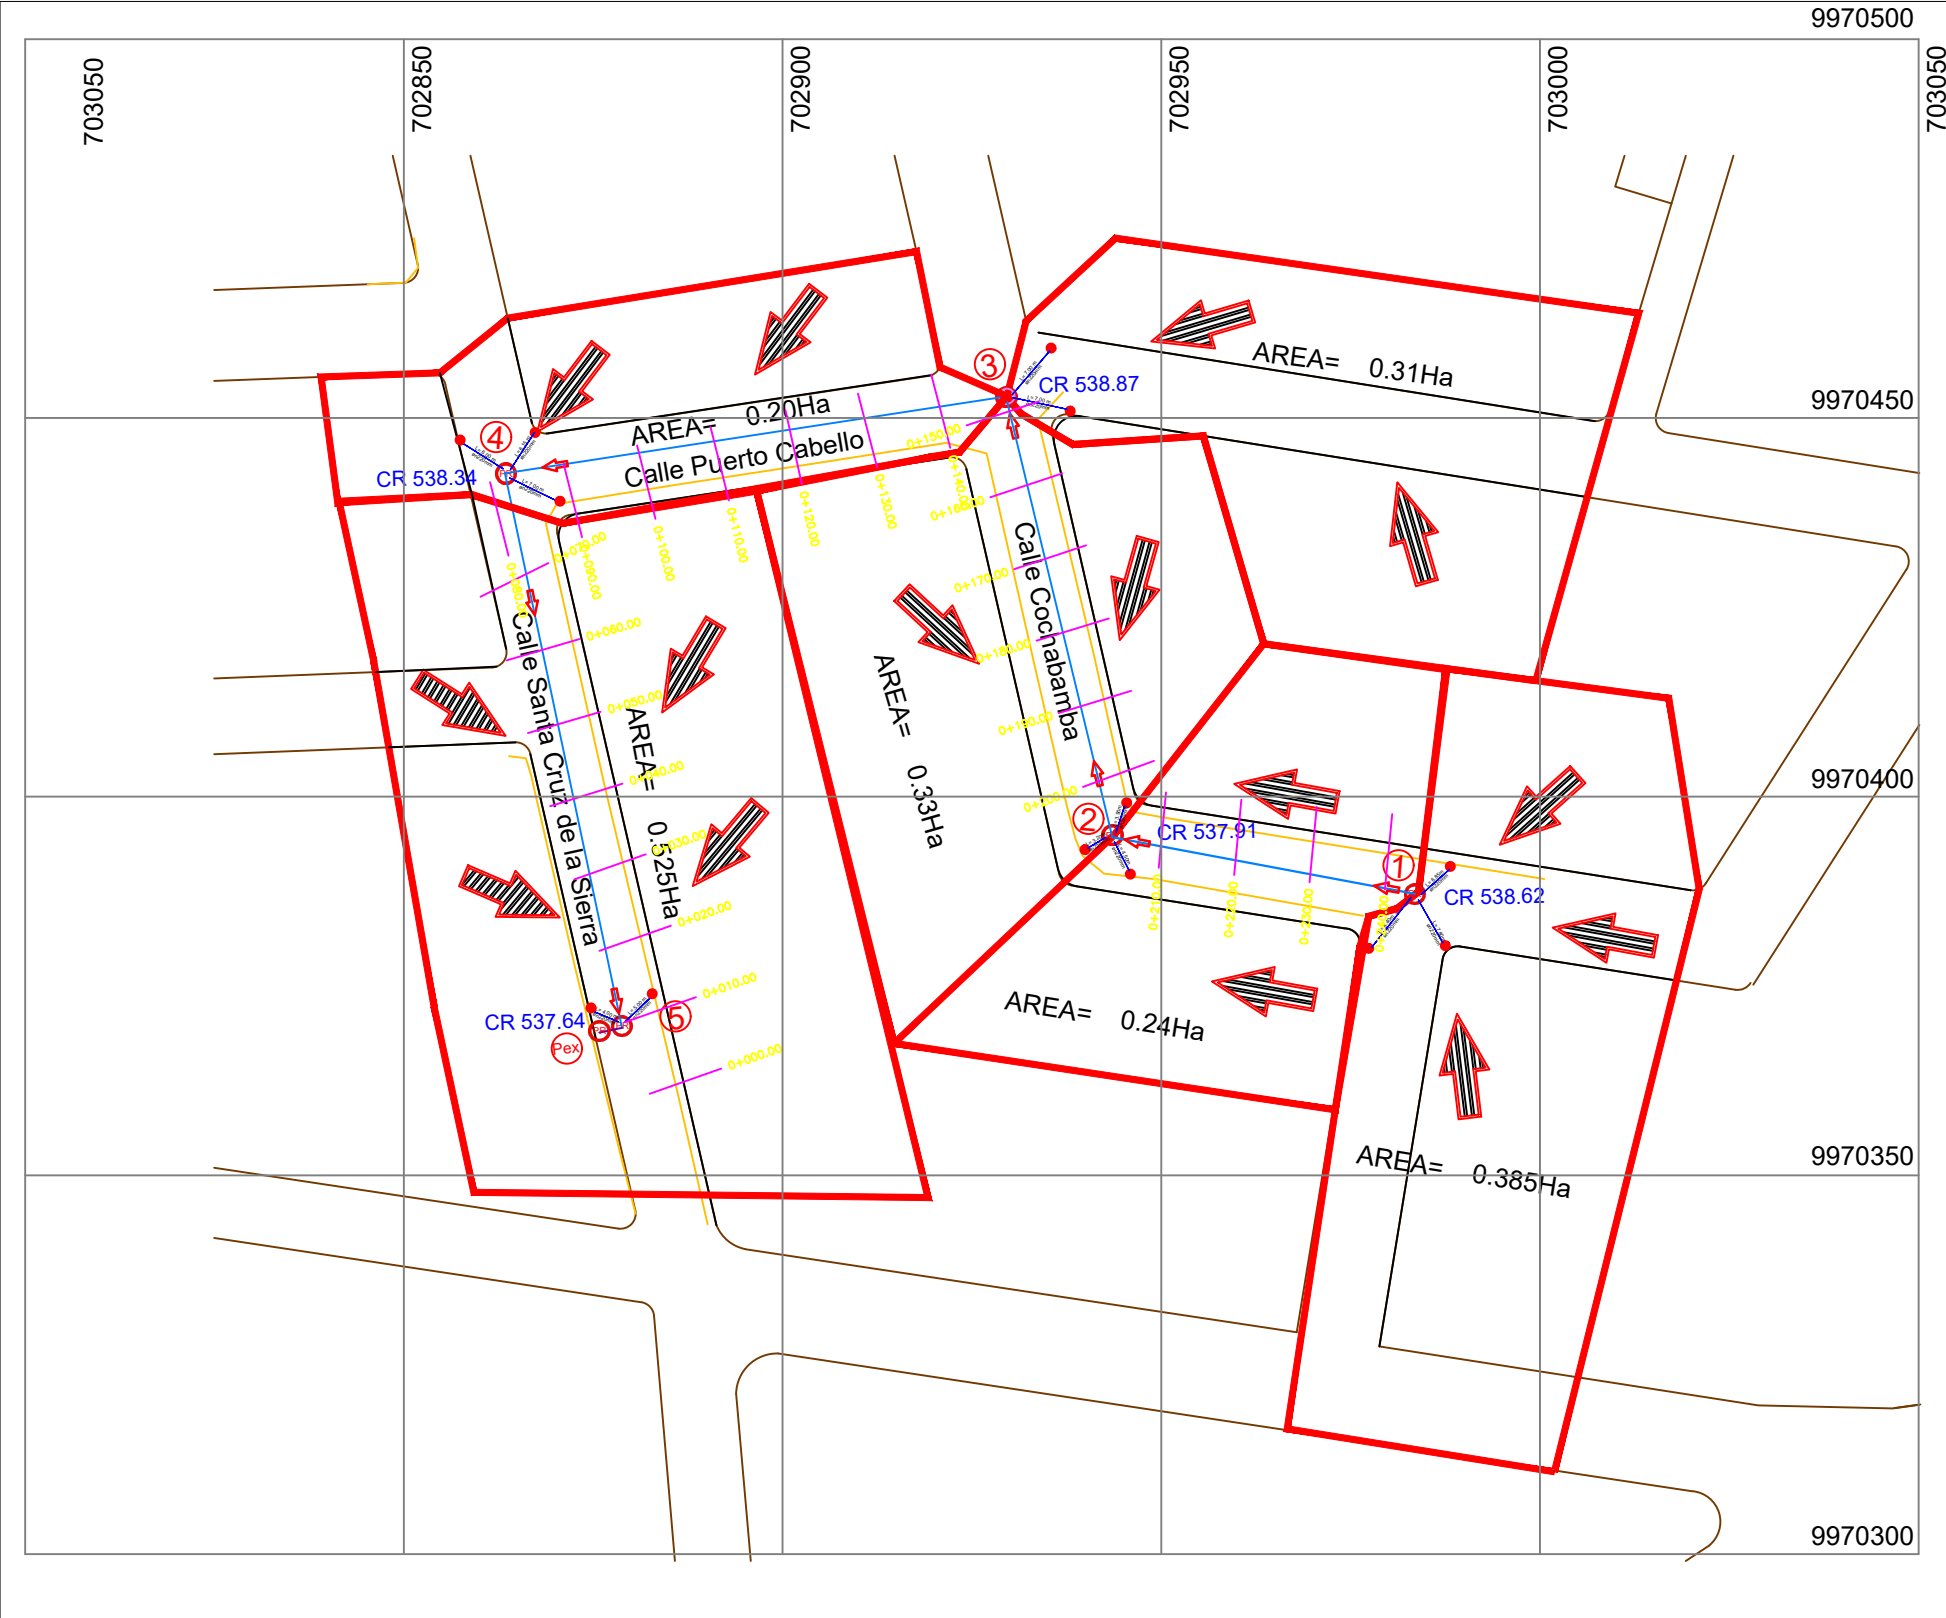
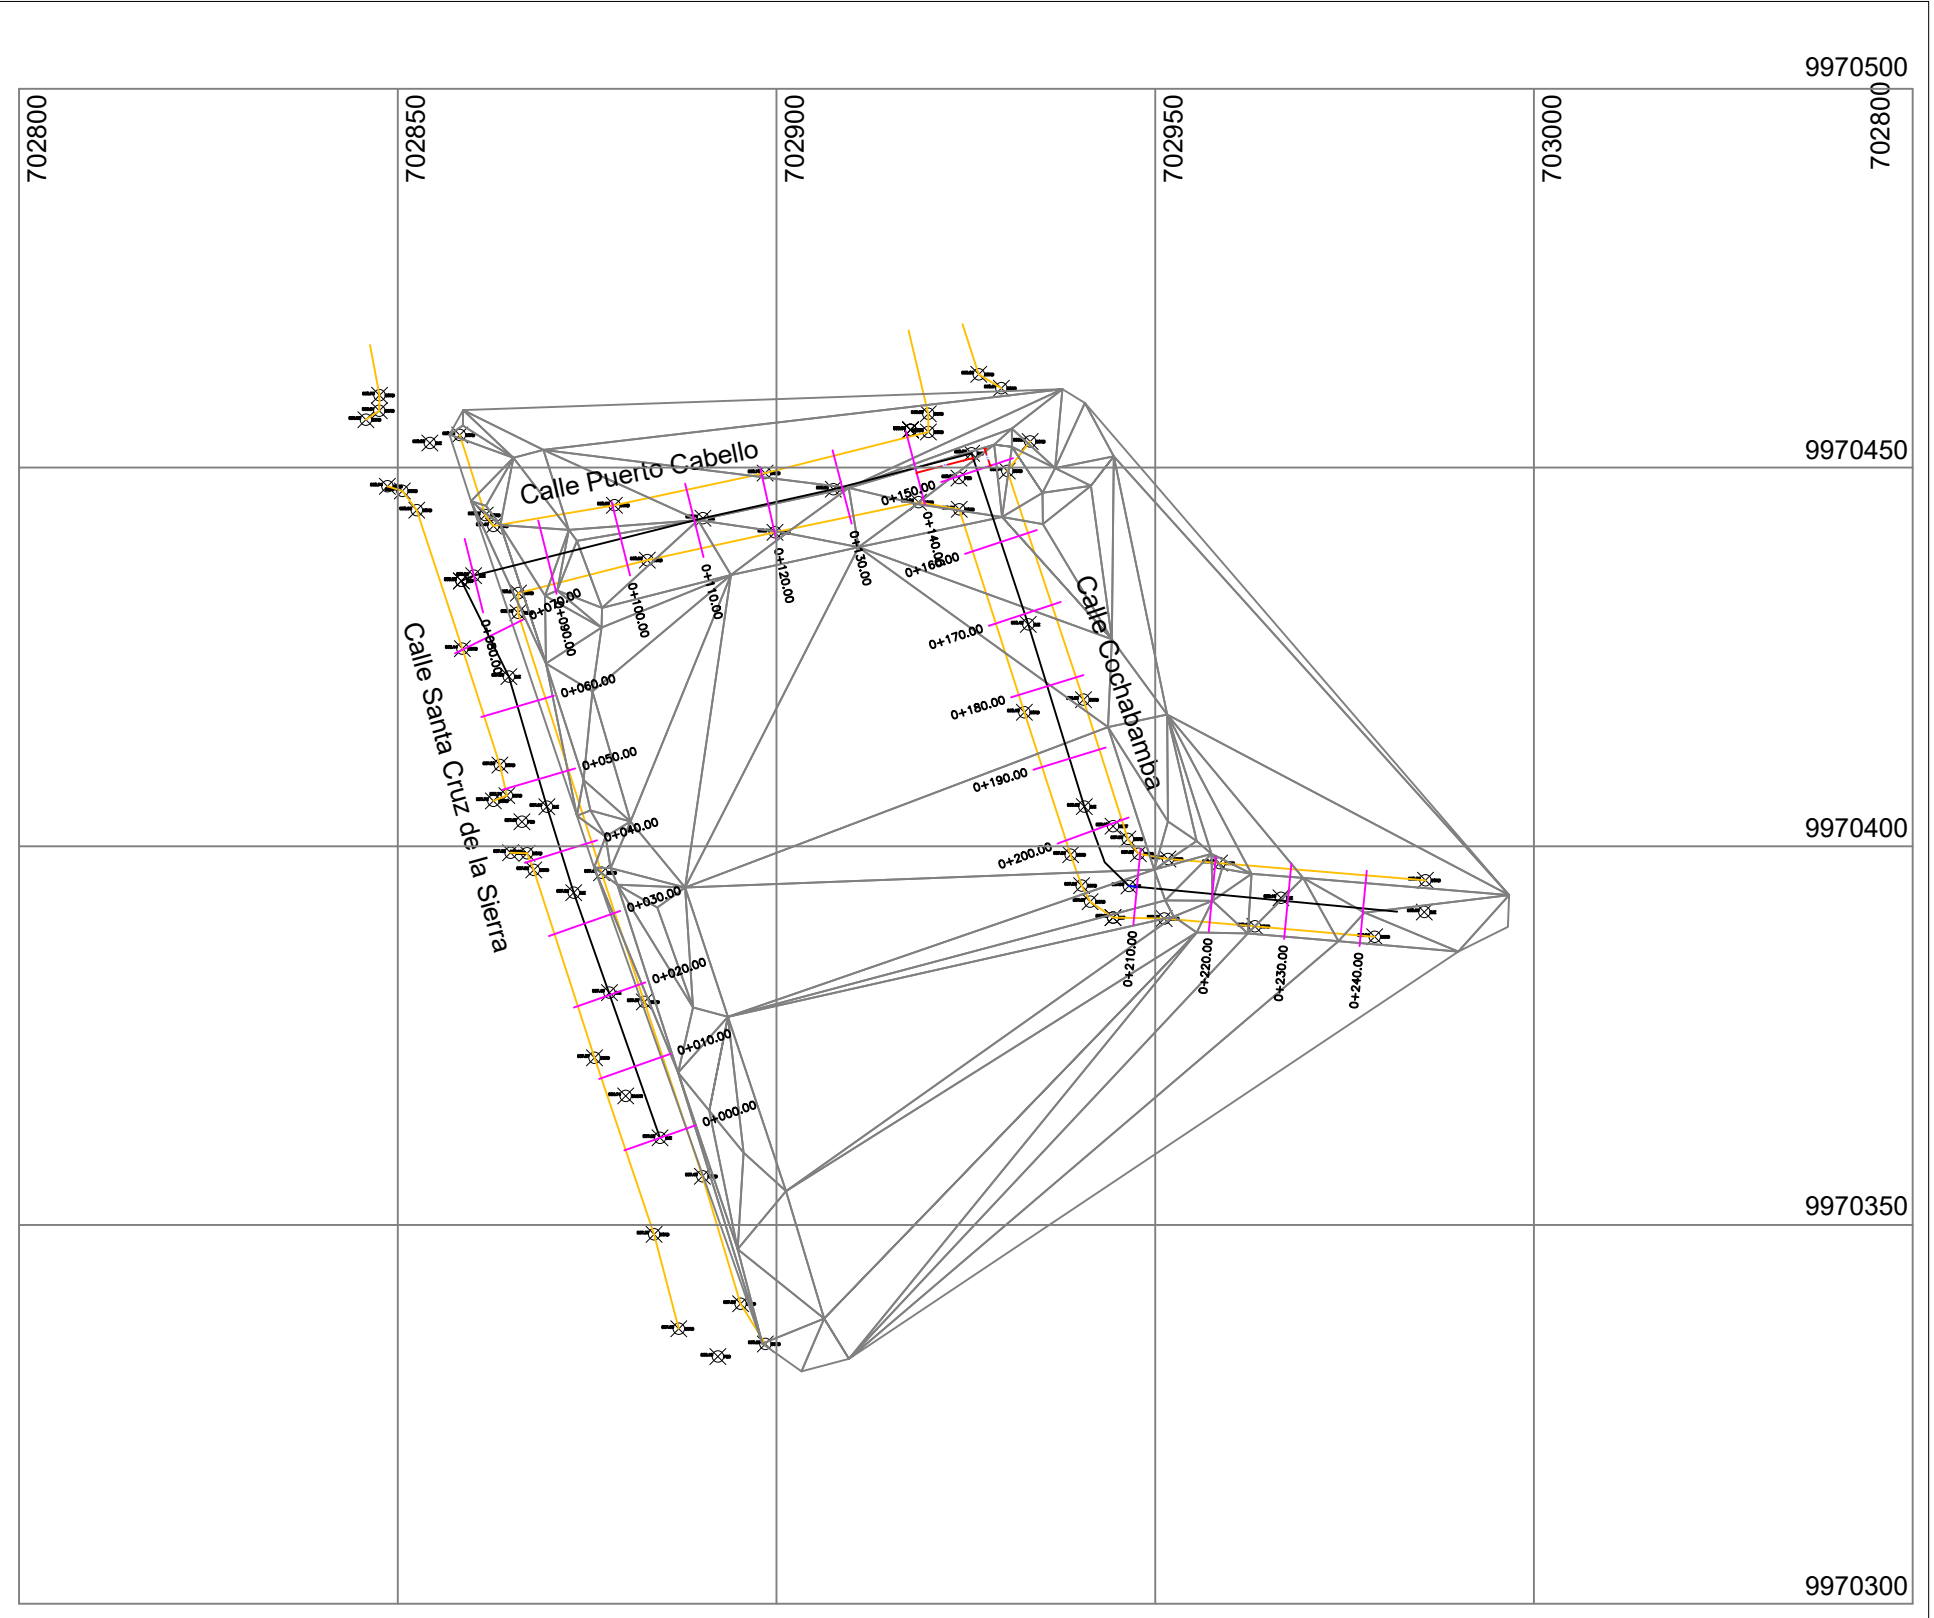
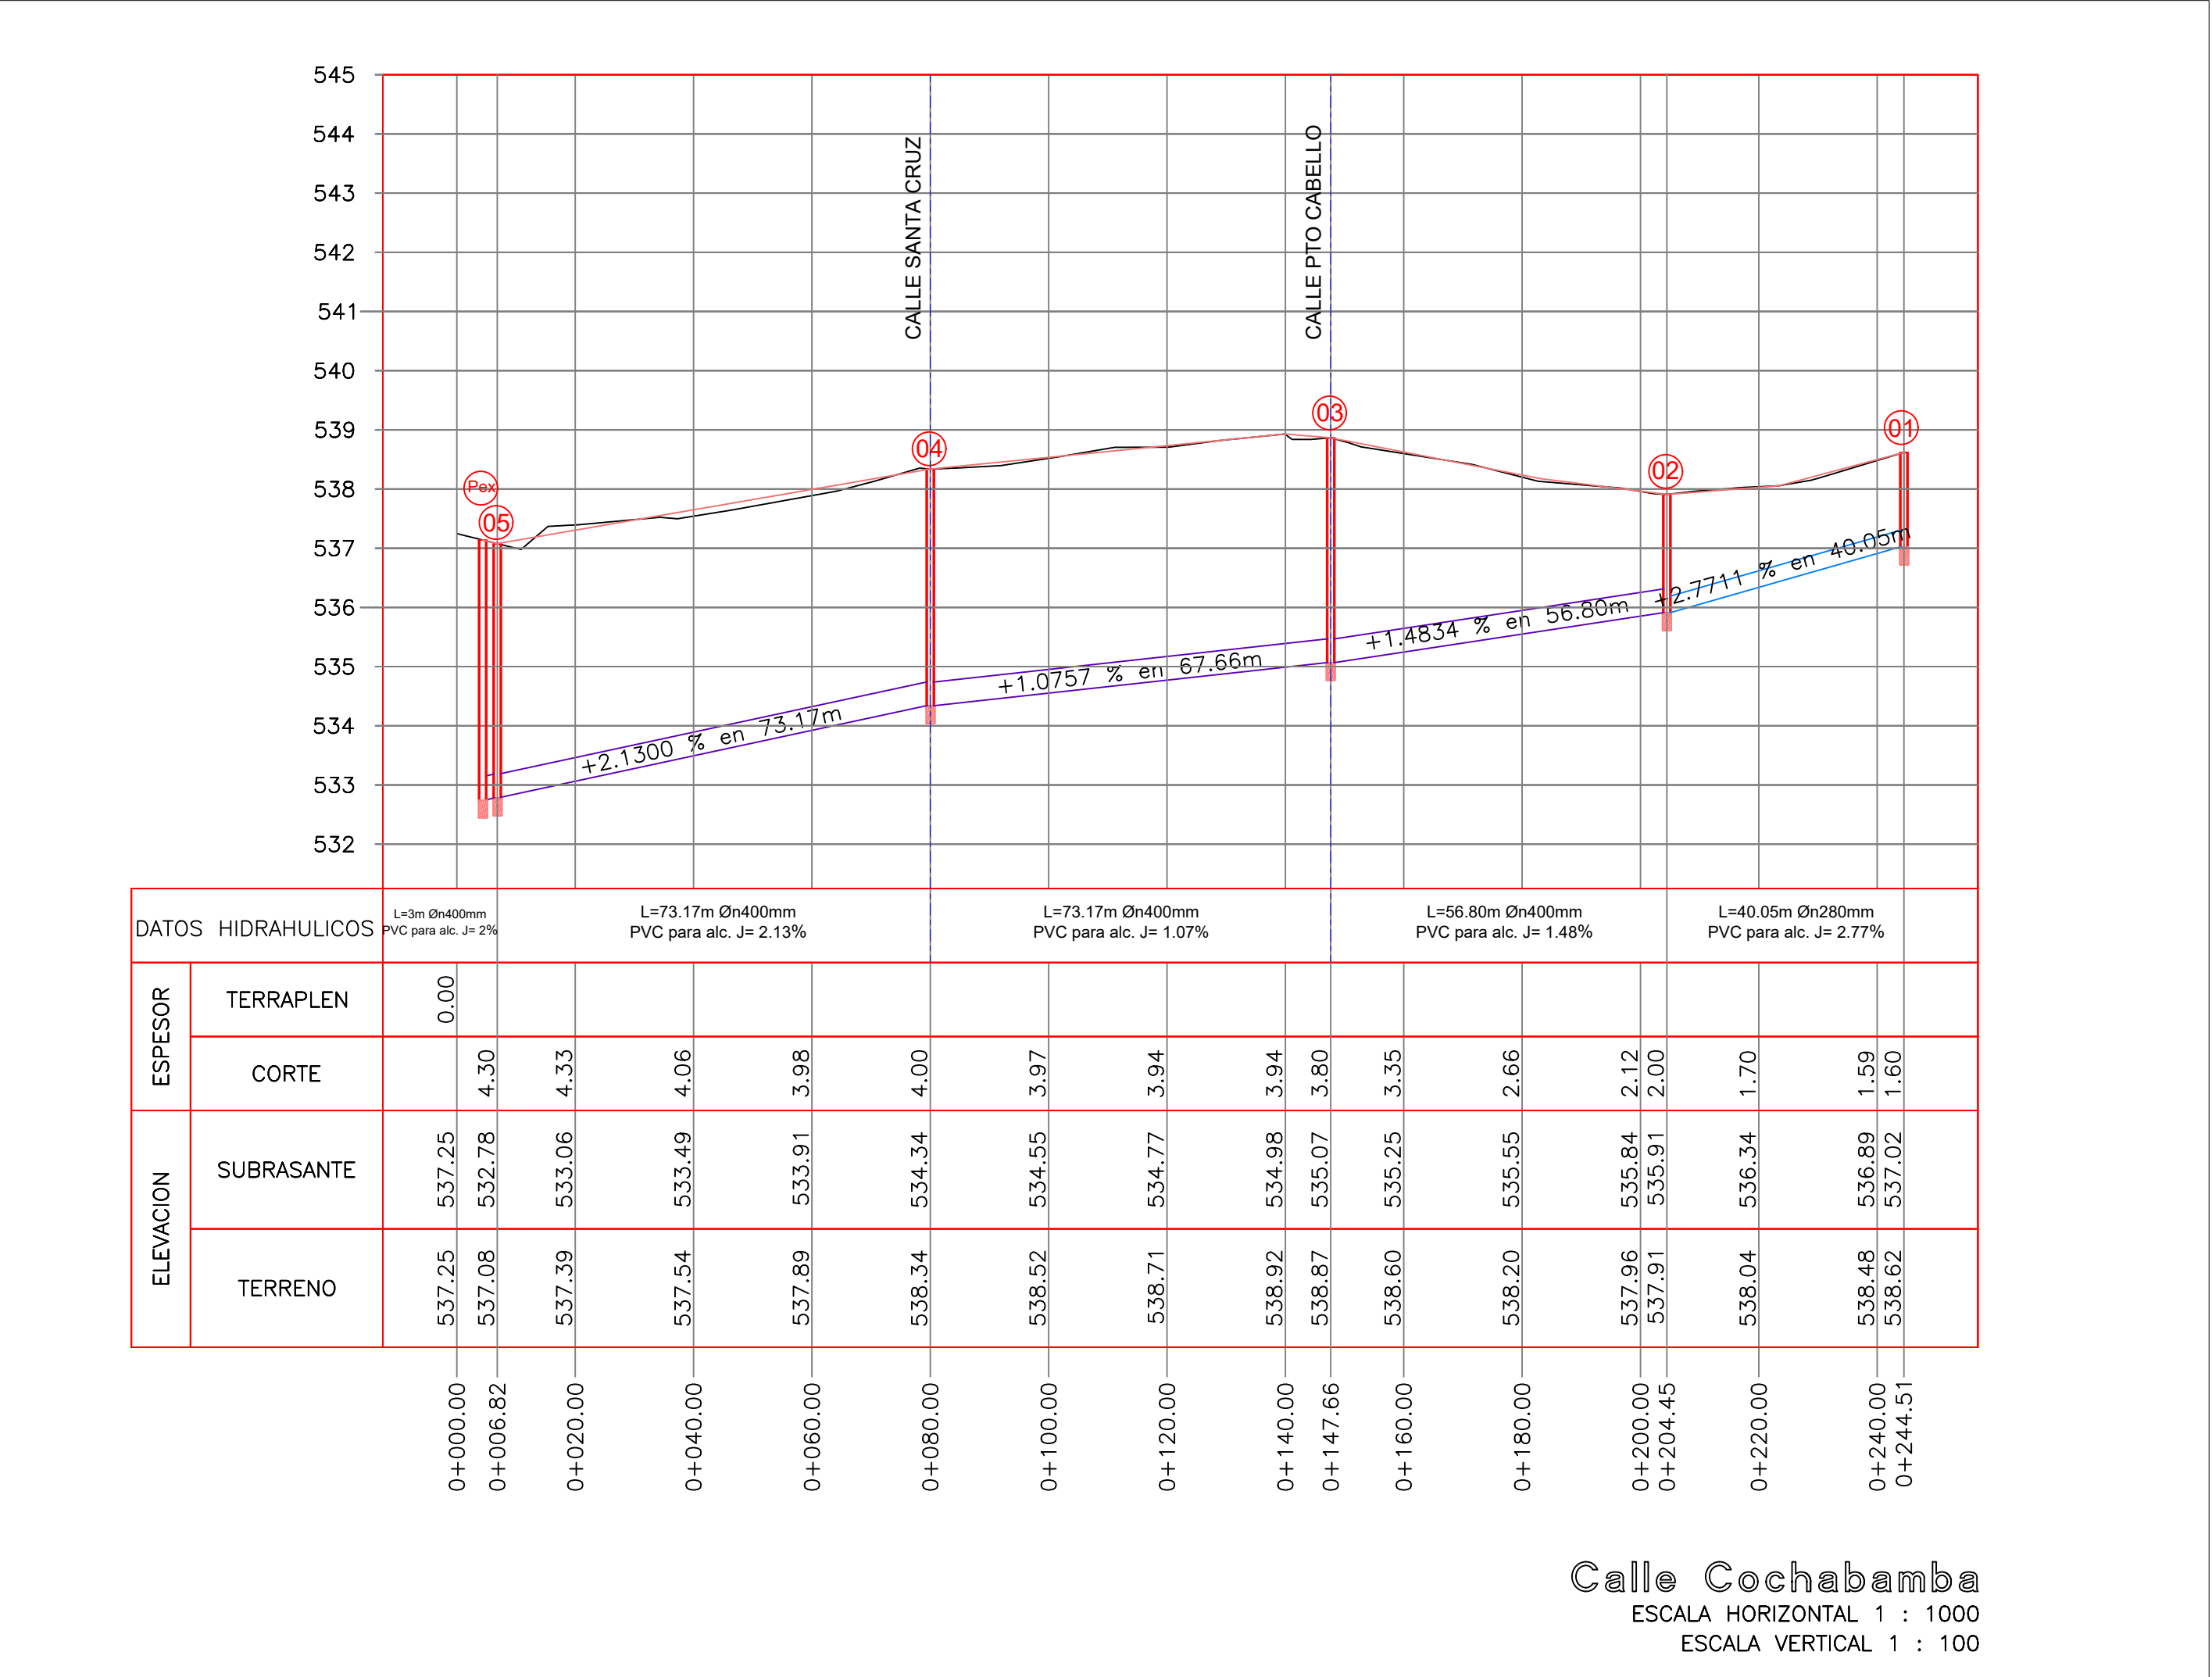


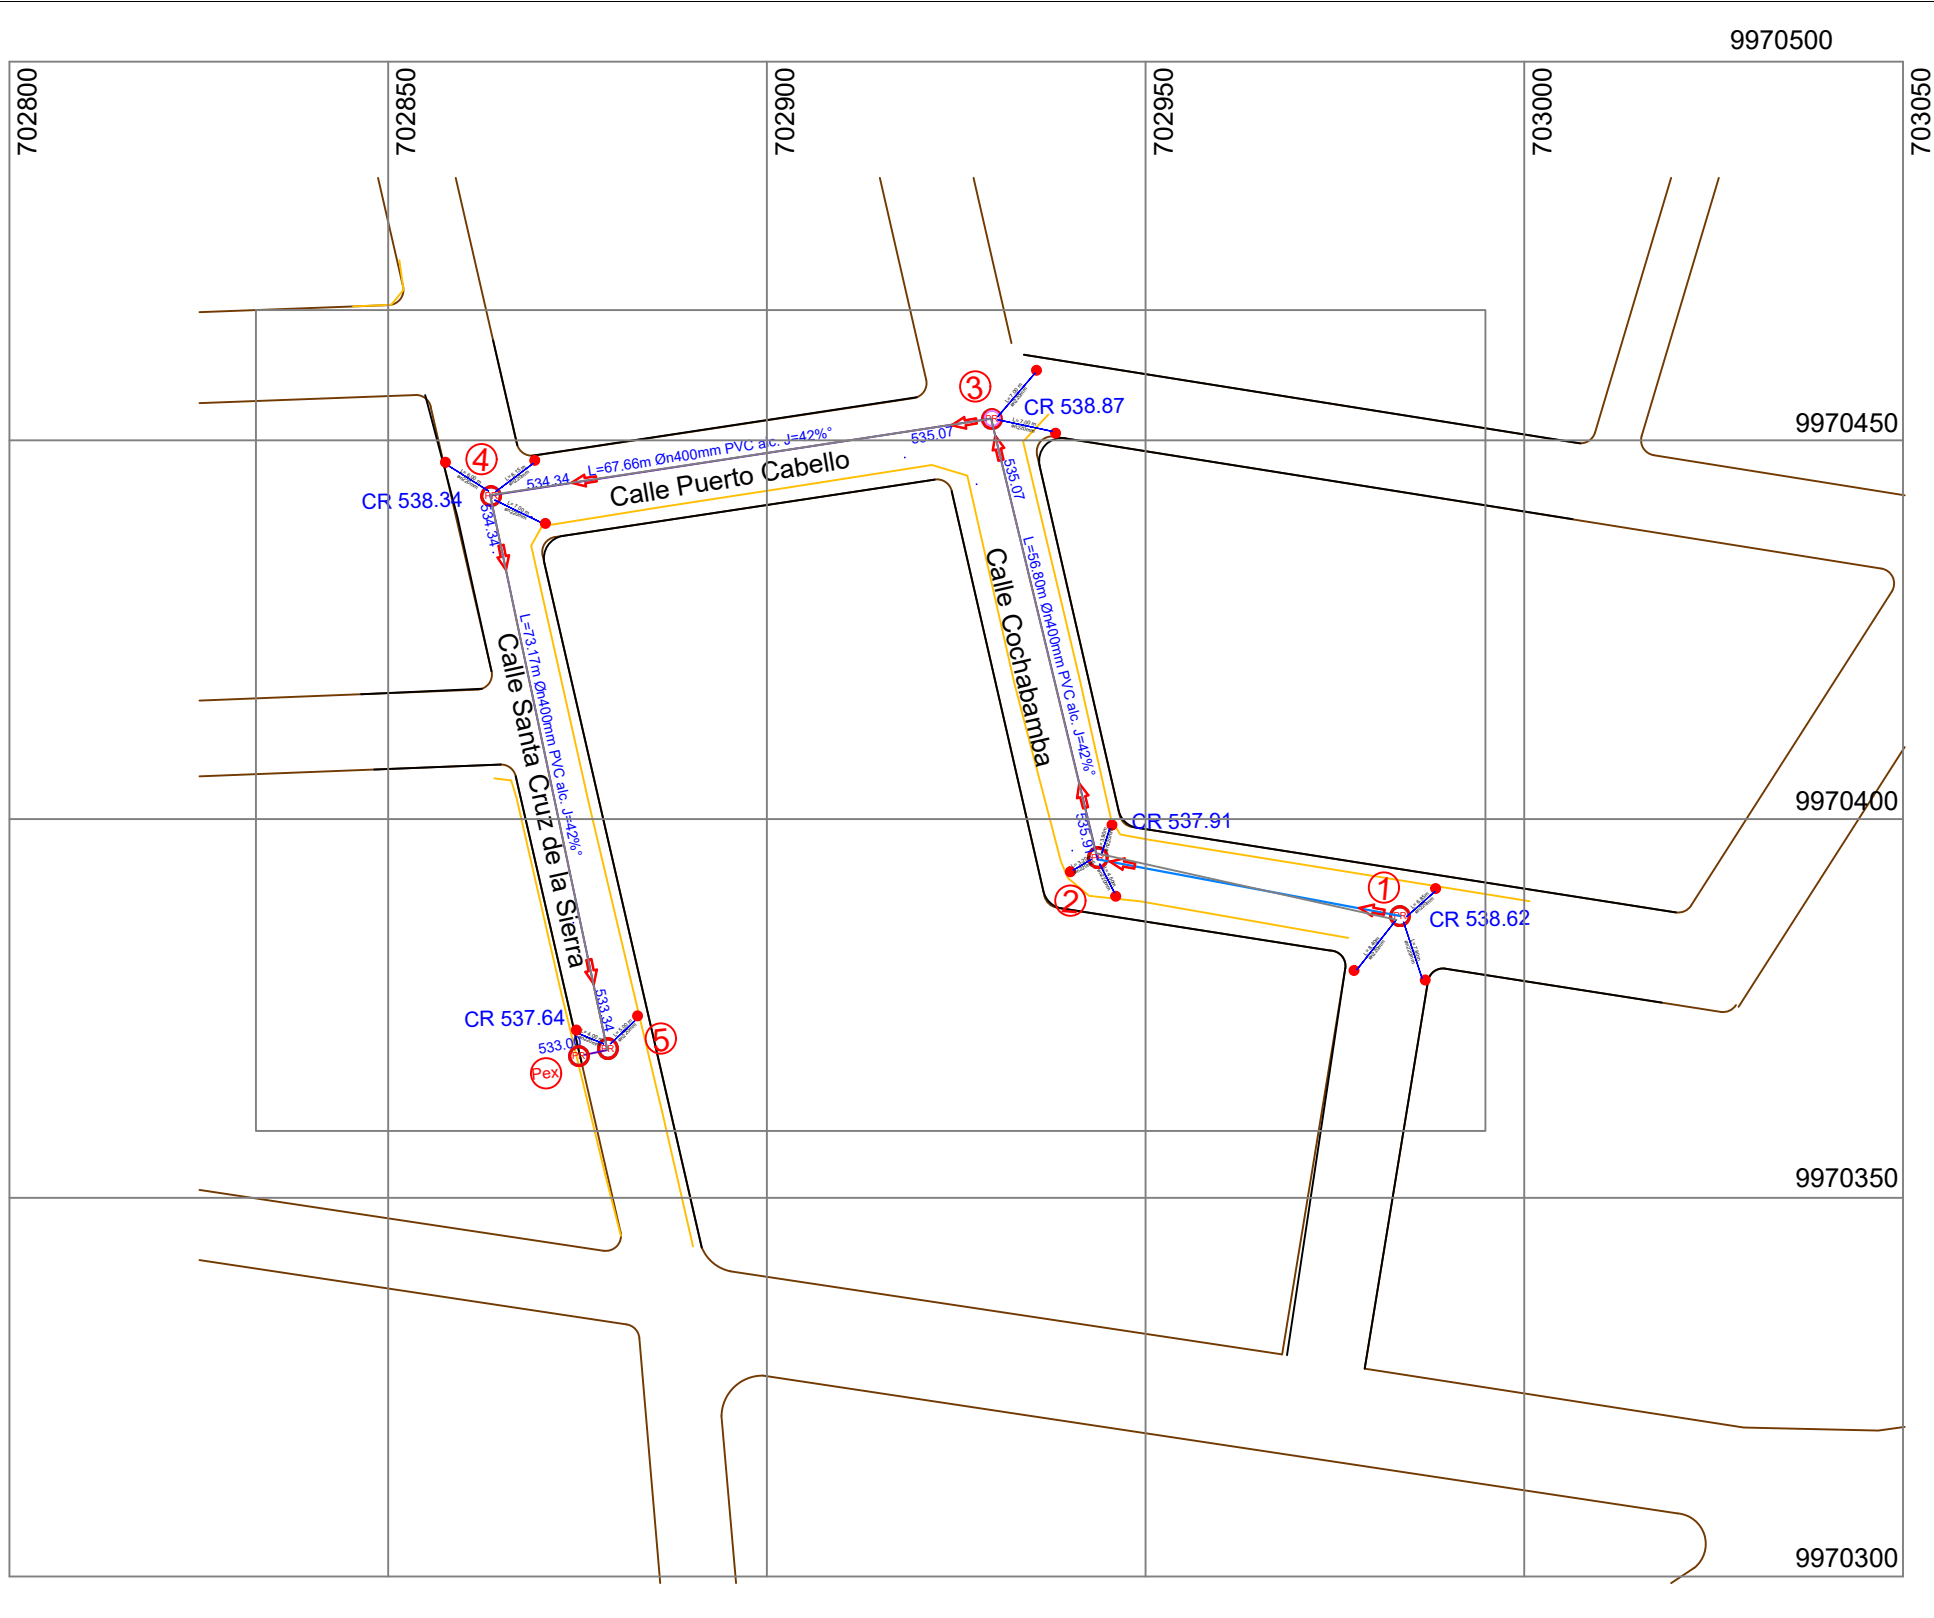


SIMBOLOGIA PLUVIAL		
ELEMENTOS	LAYER	TIPO
	SUMIDERO_REJILLA	Block
	POZO REVISION	Block
	POZO EXISTENTE	Block
	NUMERO DE POZO	Block
	FLUJO	Block
	Tuberia Øn280mm	Block
	Tuberia Øn335mm	Block

UBICACIÓN:

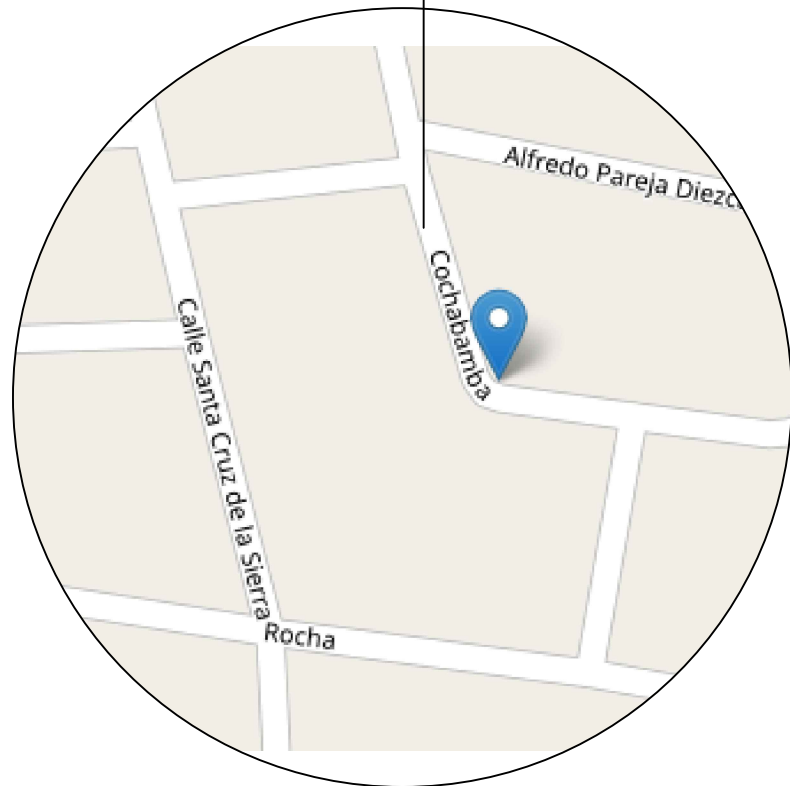

DATOS HIDRAULICOS		L=3m Øn400mm PVC para alc. J= 2%	L=73.17m Øn400mm PVC para alc. J= 2.13%	L=73.17m Øn400mm PVC para alc. J= 1.07%	L=56.80m Øn400mm PVC para alc. J= 1.48%	L=40.05m Øn280mm PVC para alc. J= 2.77%
ESPEJOR	TERRAPLEN	0.00				
	CORTE					
ELEVACION	SUBRASANTE	537.25	532.78	533.06	533.49	533.91
	TERRENO	537.25	537.08	537.39	537.54	537.89

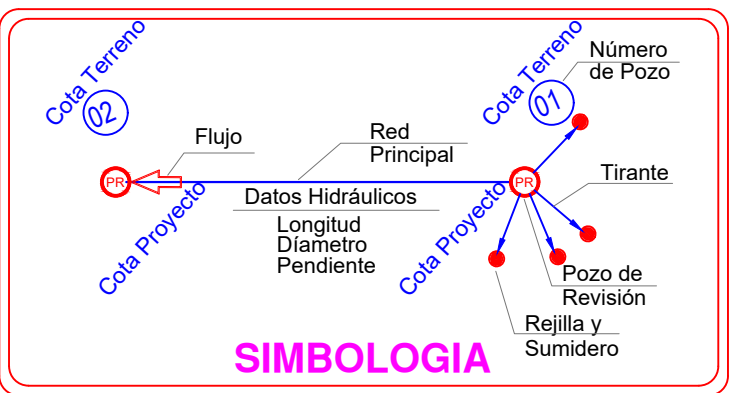



EMPRESA PÚBLICA MUNICIPAL
**AGUA POTABLE
Y ALCANTARILLADO**
EPMAPA- SD

ING. Nino Pablo Sanchez Torres
GERENTE GENERAL

DIRECCIÓN DE OPERACIONES Y
MANTENIMIENTO

Director Oper., Mantenimiento:
Ing. Civ. Edwin Proaño Vasquez
Reg. Senescyt: 1005-11-1092092

Analista 1 de proyectos - Diseño:
Ing. Civ. Cristian Santanilla calderon
Reg. Senescyt: 1006-2019-2101409

LEVANTAMIENTO TOPOGRÁFICO:

DIBUJÓ: *Ing. Cristian Santanilla* ESCALA: 1:100

LÁMINA: Planimetría - Perfil FECHA: mayo/2026

PROYECTO:

**Construcción de Alcantarillado Pluvial de calle
Cochabamba, Pto Cabello y Santa Cruz**

CONTIENE:

- * Puntos de Levantamiento Topografico
- * Planimetría de Areas Aportantes
- * Planimetría de Redes Principales
- * Perfil de Red Principal de Tubería

SELLOS: