


DETALLES CONSTRUCTIVOS


Sin Escala

POZO DE REVISION (EMPALMES DE DOS, TRES Y CUATRO CANALES)

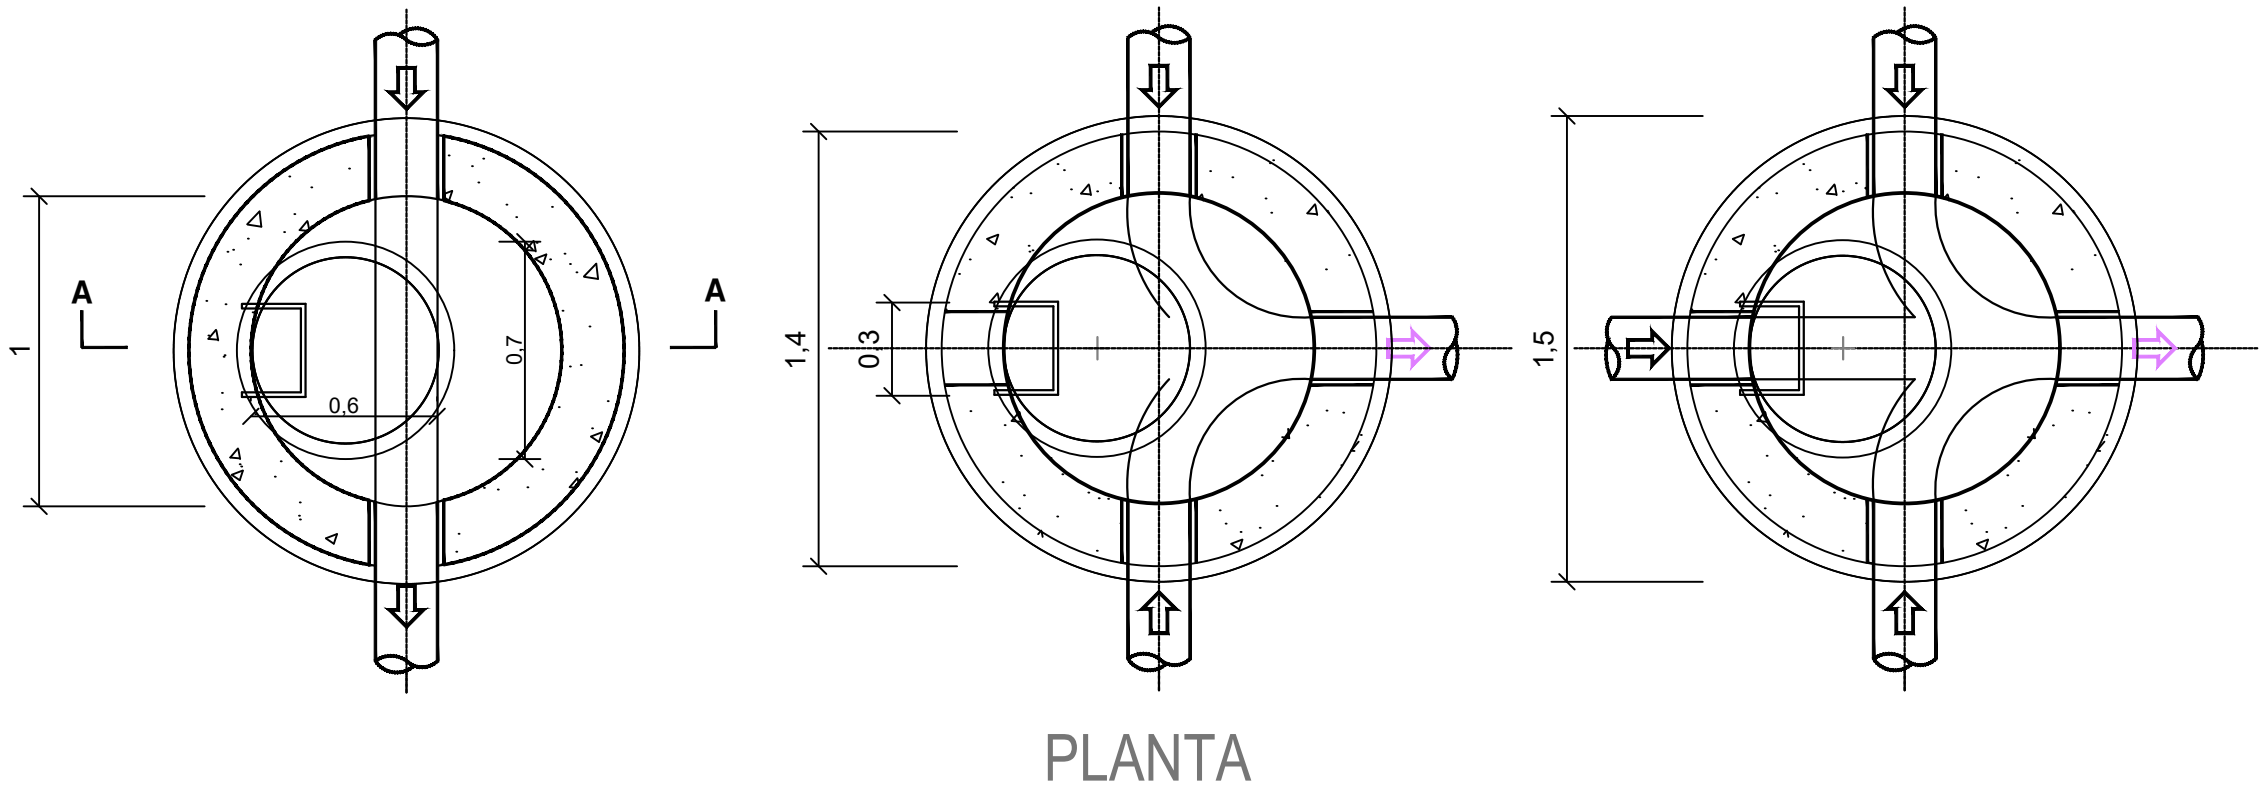


PLANTA

DETALLE ARMADO LOSA DE TAPA POZO

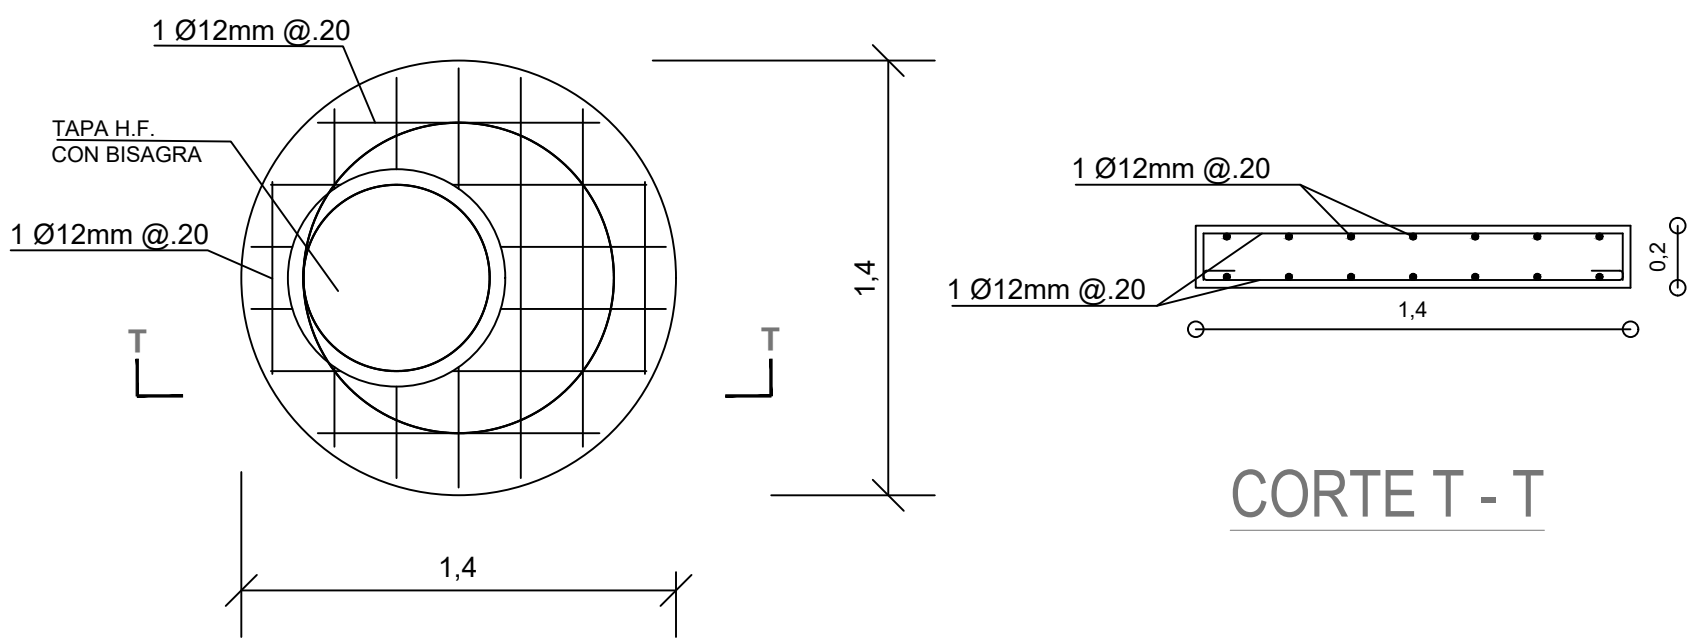


CORTE T - T


DETALLE DE CORTE DE ZANJA PARA H<2 M
sin escala

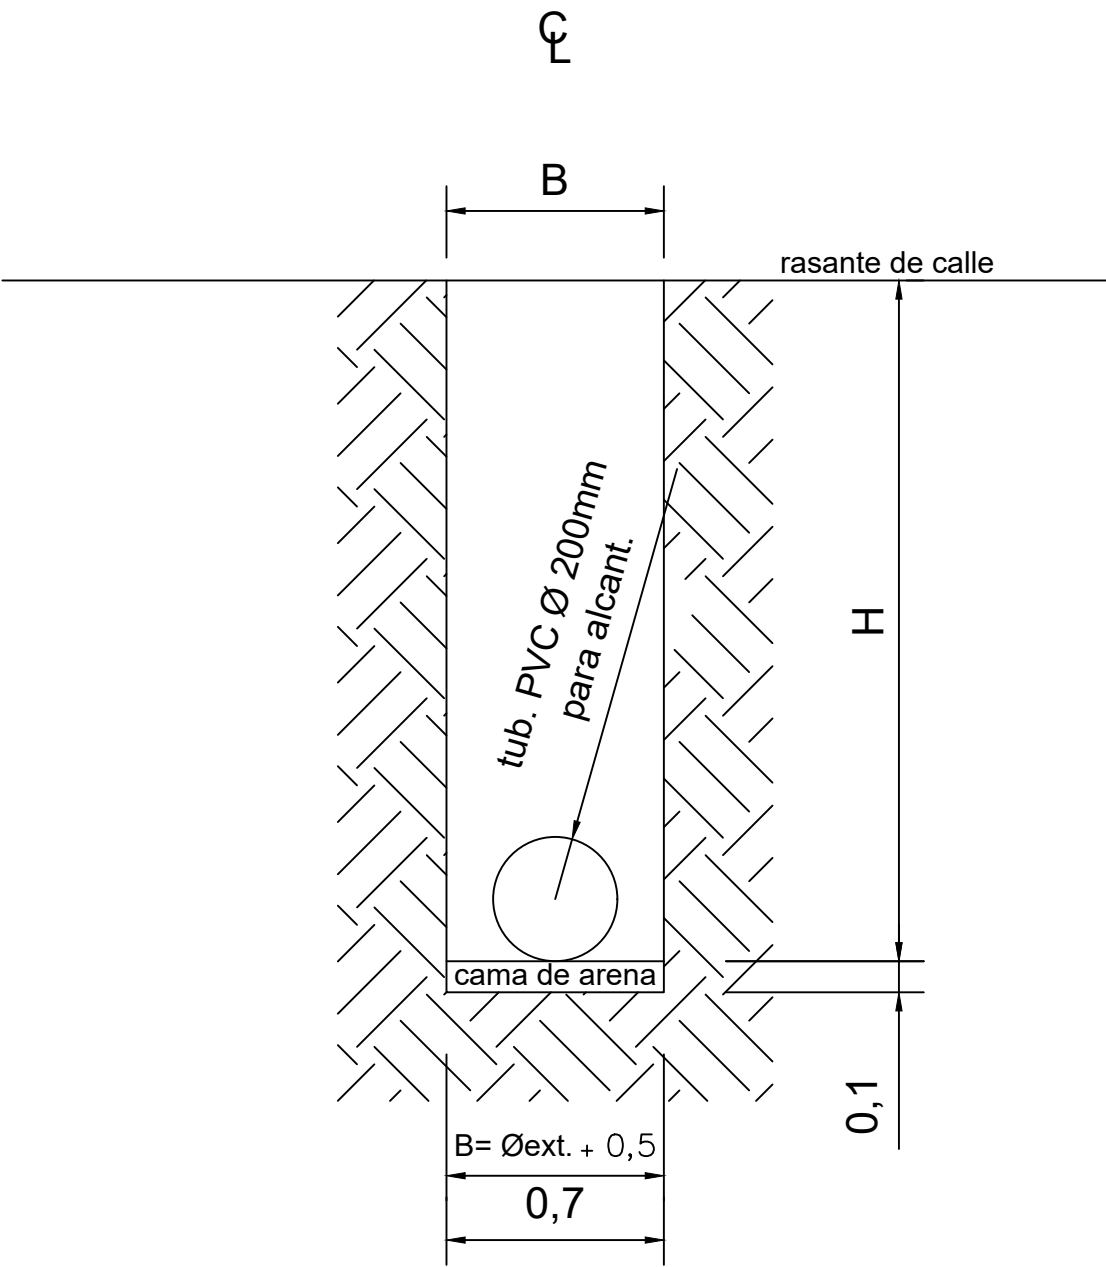

DETALLE DE CORTE DE ZANJA PARA H>2 M
sin escala

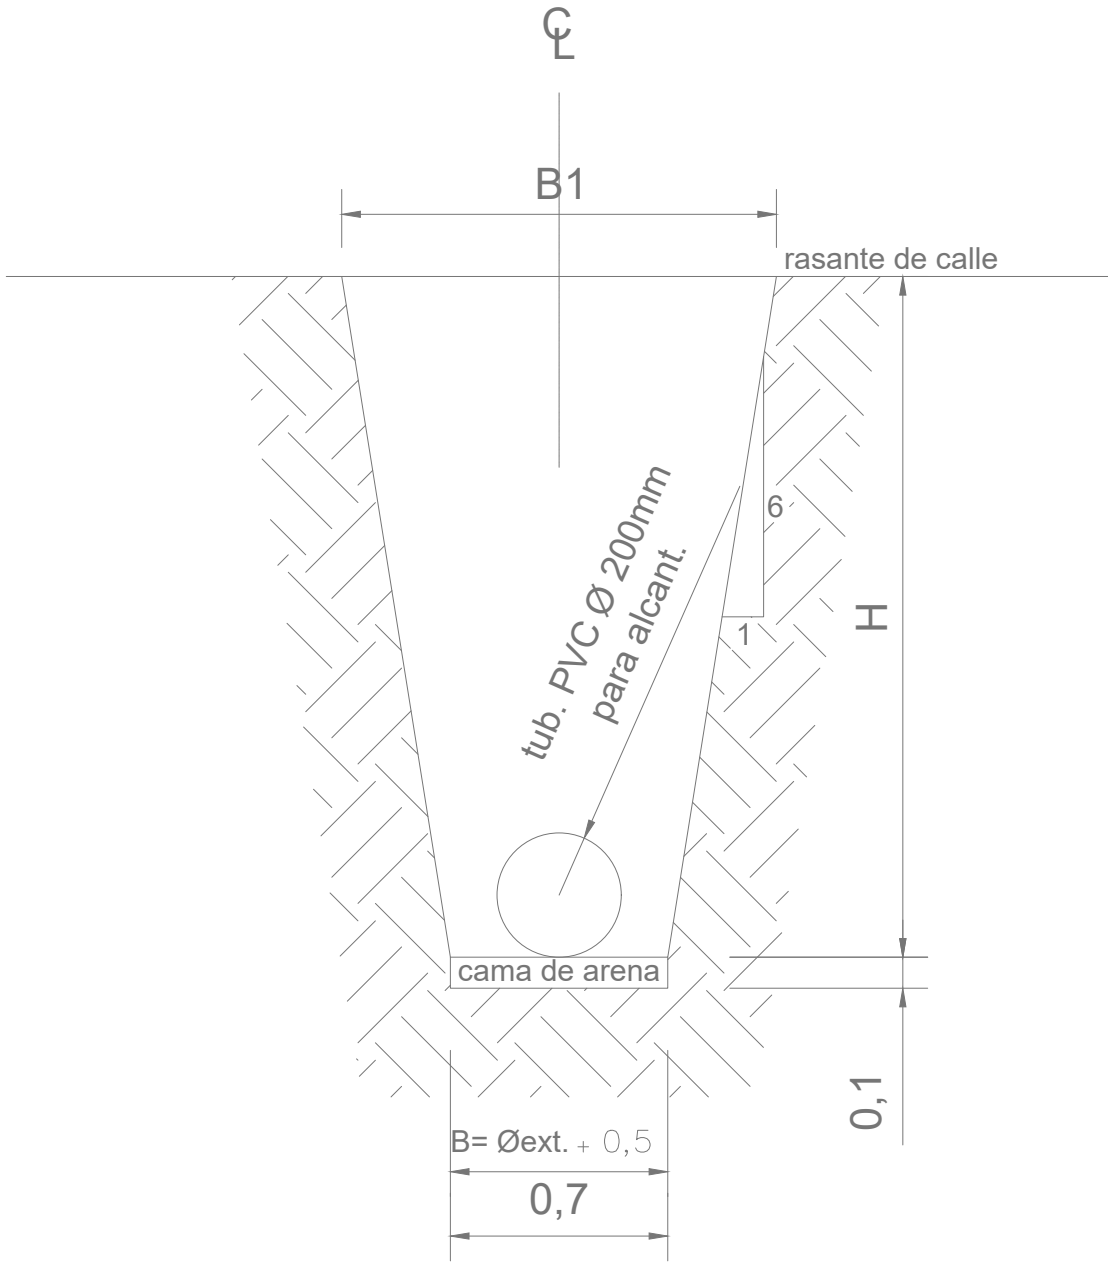


POZO DE REVISION TIPO

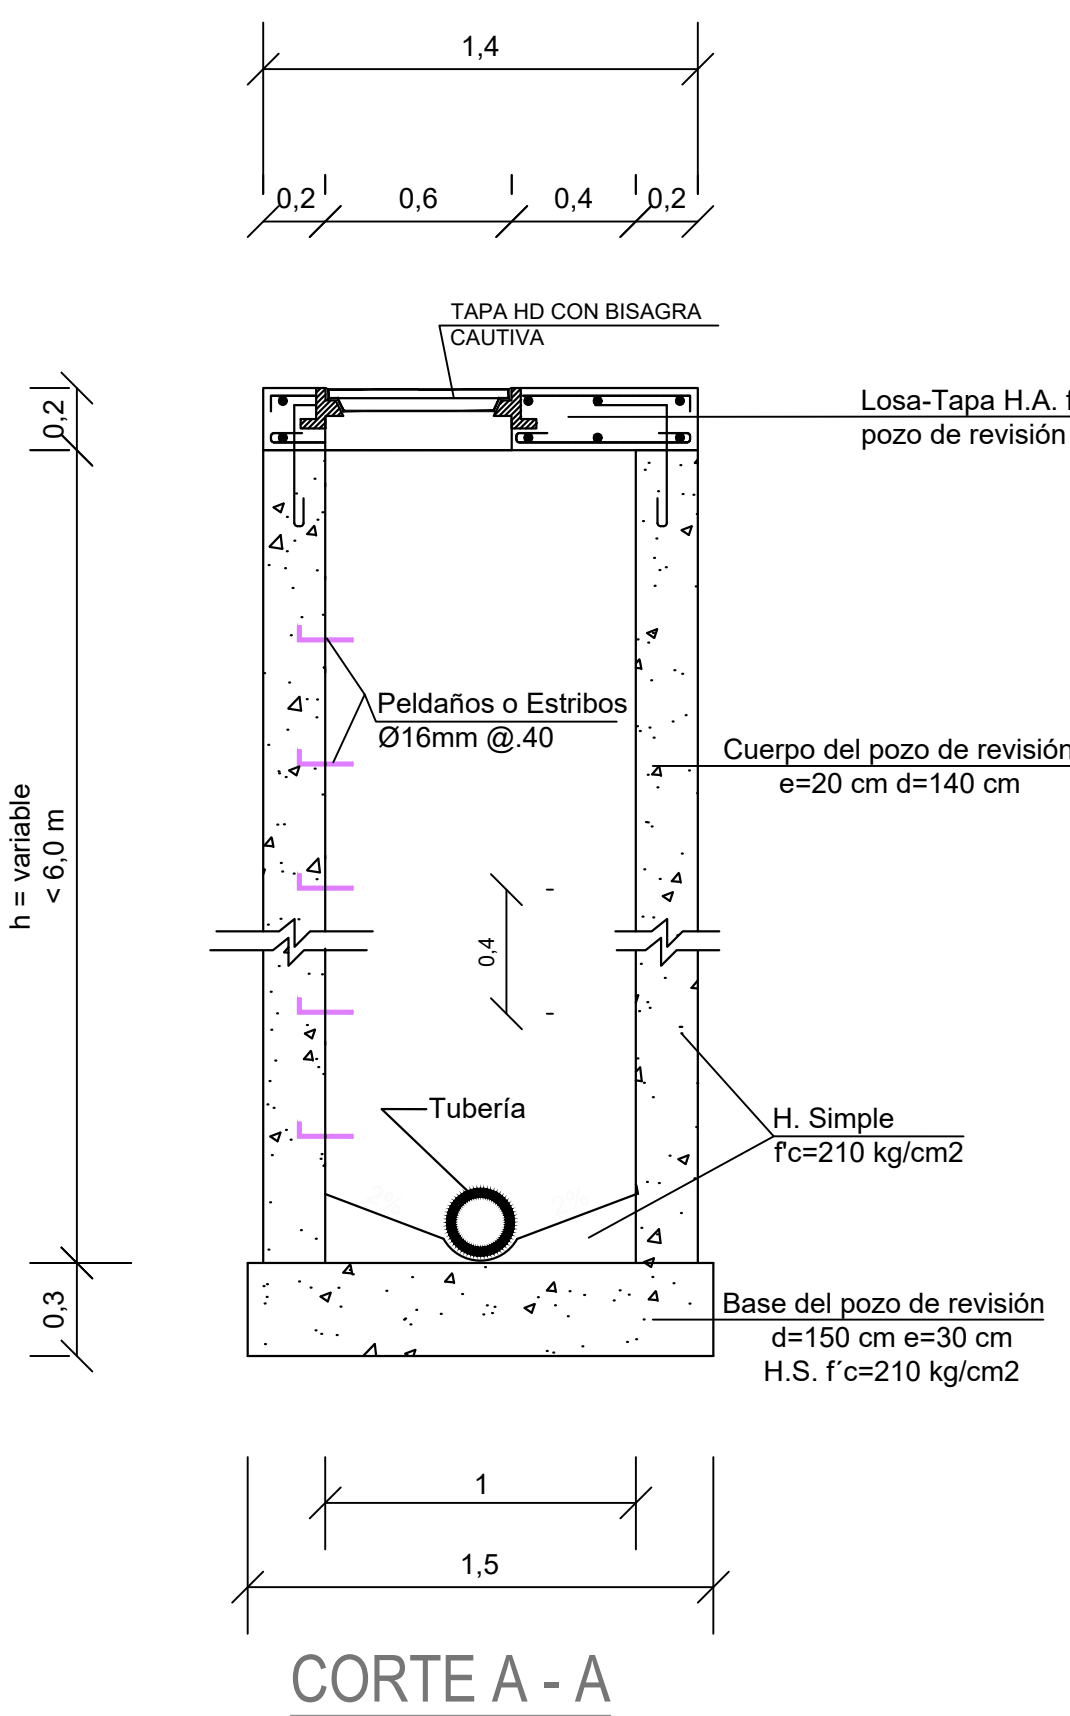


CORTE A - A

POZO DE REVISION TIPO (DE SALTO)

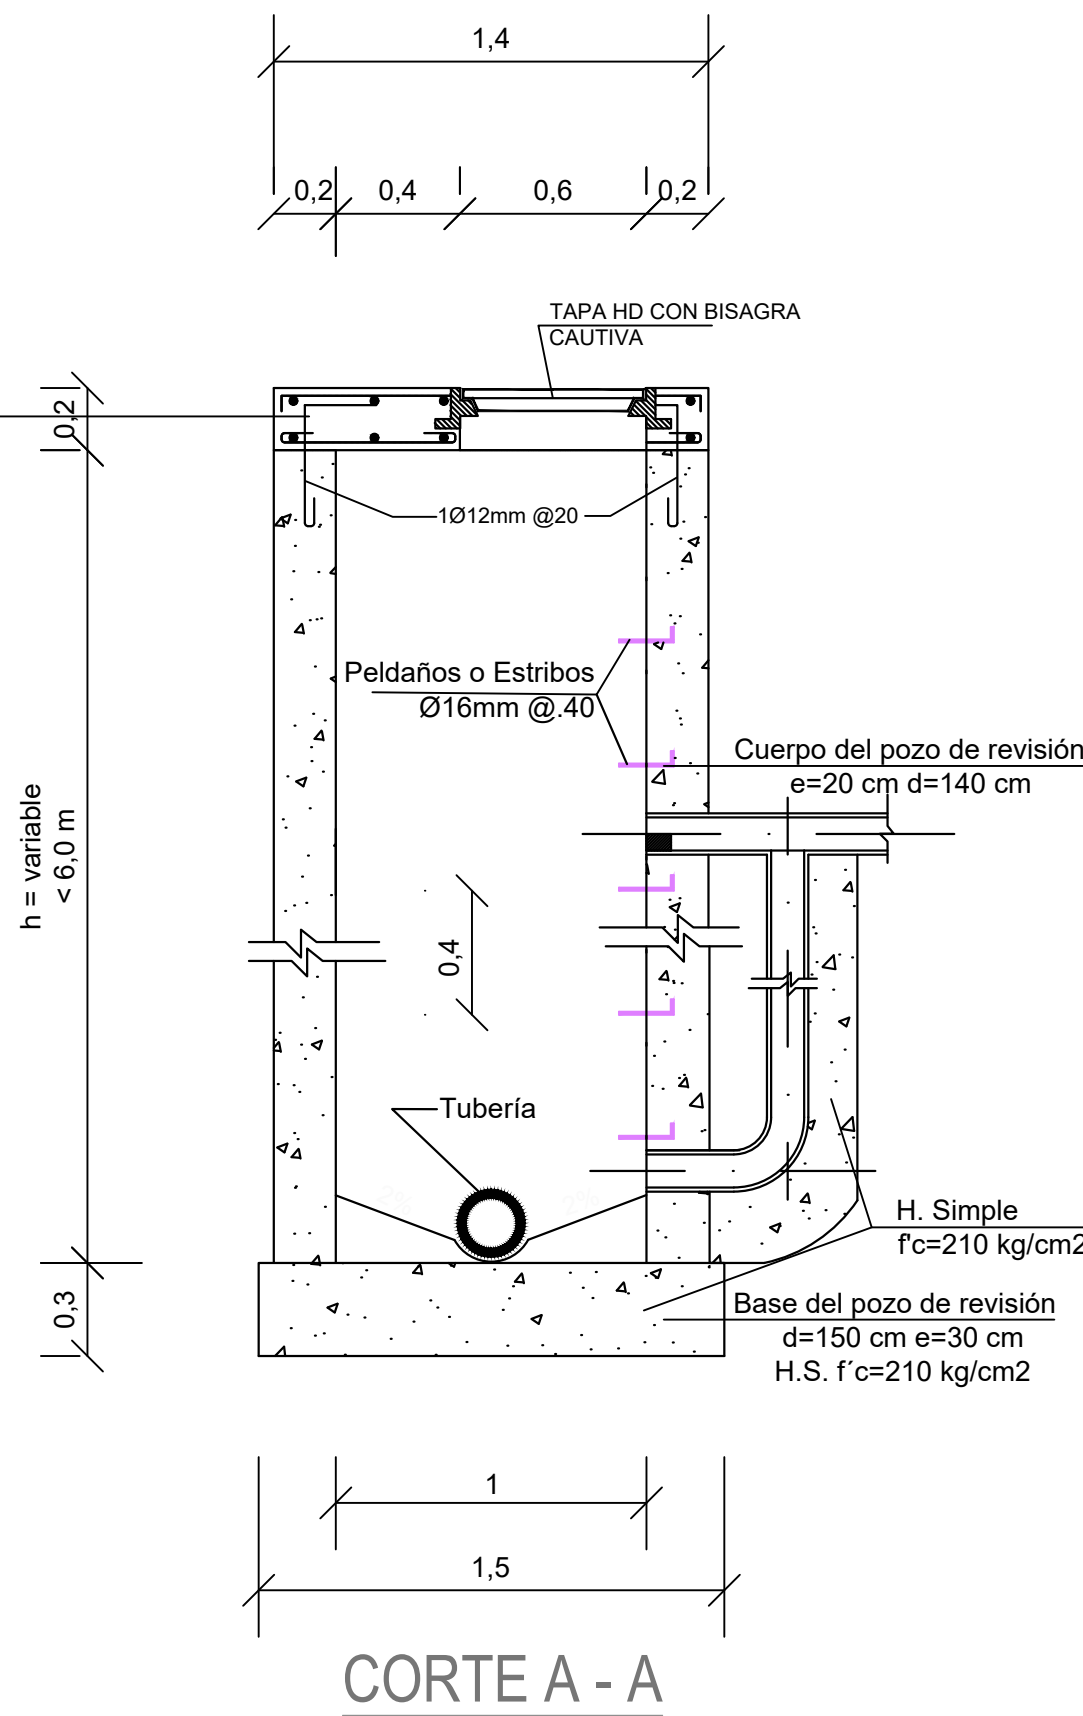


CORTE A - A

SUMIDERO DE CALZADA

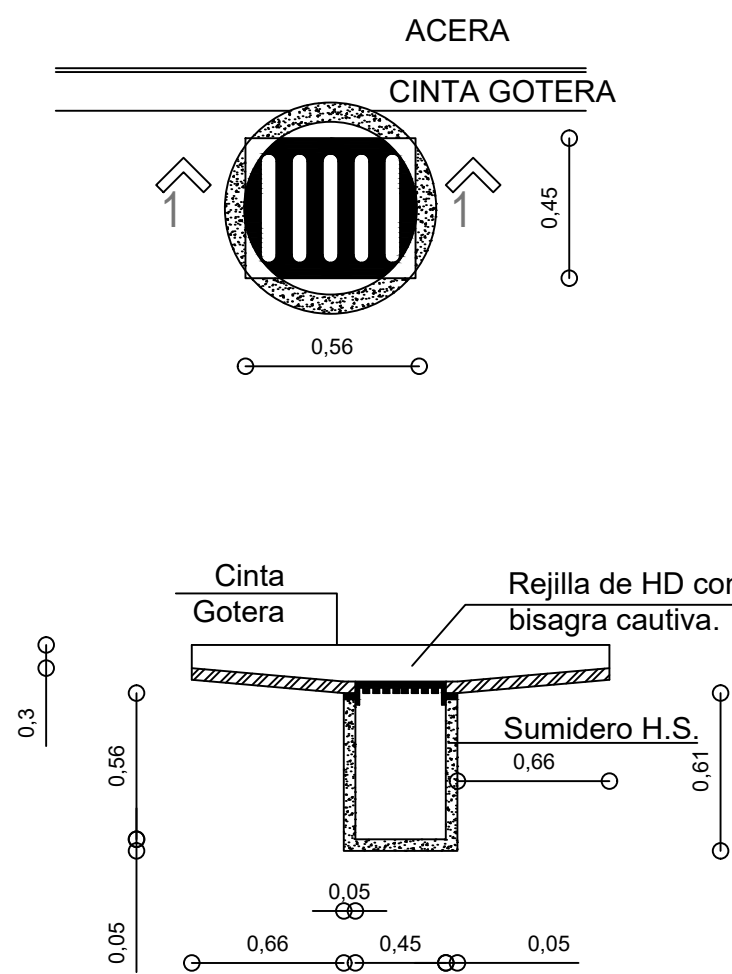


CORTE 1 - 1

Detalle de Estribos en Pozos de
Revisión con Varilla Ø16 mm instalado

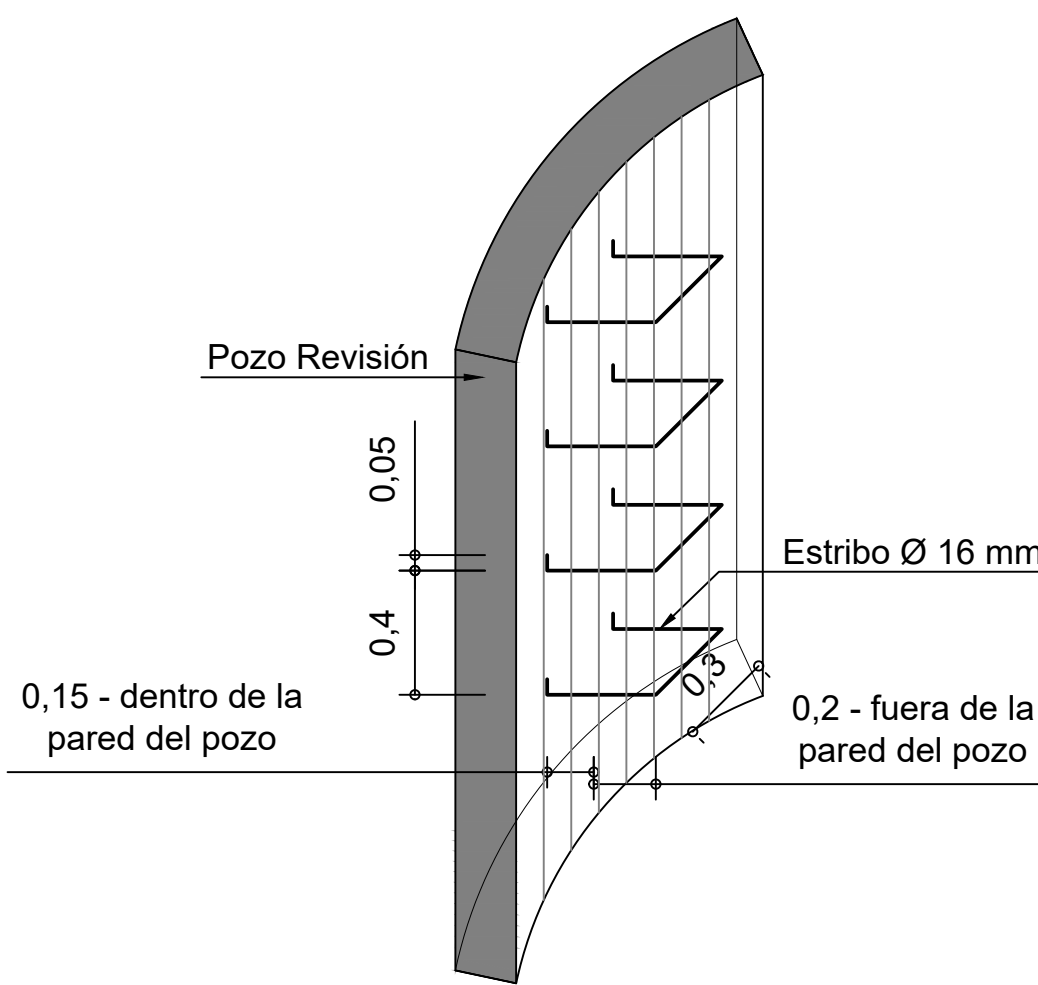

UBICACIÓN:

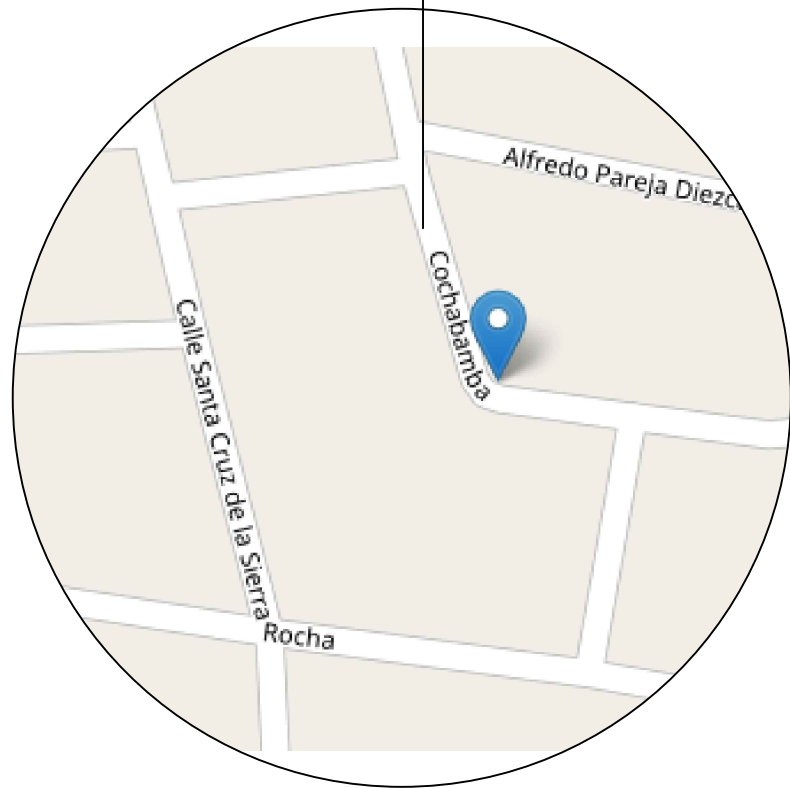

ING. Nino Pablo Sanchez Torres
GERENTE GENERAL

DIRECCIÓN DE OPERACIONES Y
MANTENIMIENTO

Director Oper., Mantenimiento:
Ing. Civ. Edwin Proaño Vasquez
Reg. Senescyt: 1005-11-1092092

Analista 1 de proyectos - Diseño:
Ing. Civ. Cristian Santanilla Calderon
Reg. Senescyt: 1006-2019-2101409

LEVANTAMIENTO TOPOGRÁFICO:

DIBUJO: Ing. Cristian Santanilla

LÁMINA: Detalles

PROYECTO:

Construcción de Alcantarillado Pluvial de calle
Cochabamba, Pto Cabello y Santa Cruz

CONTIENE:
Detalles Constructivos

SELLOS: