



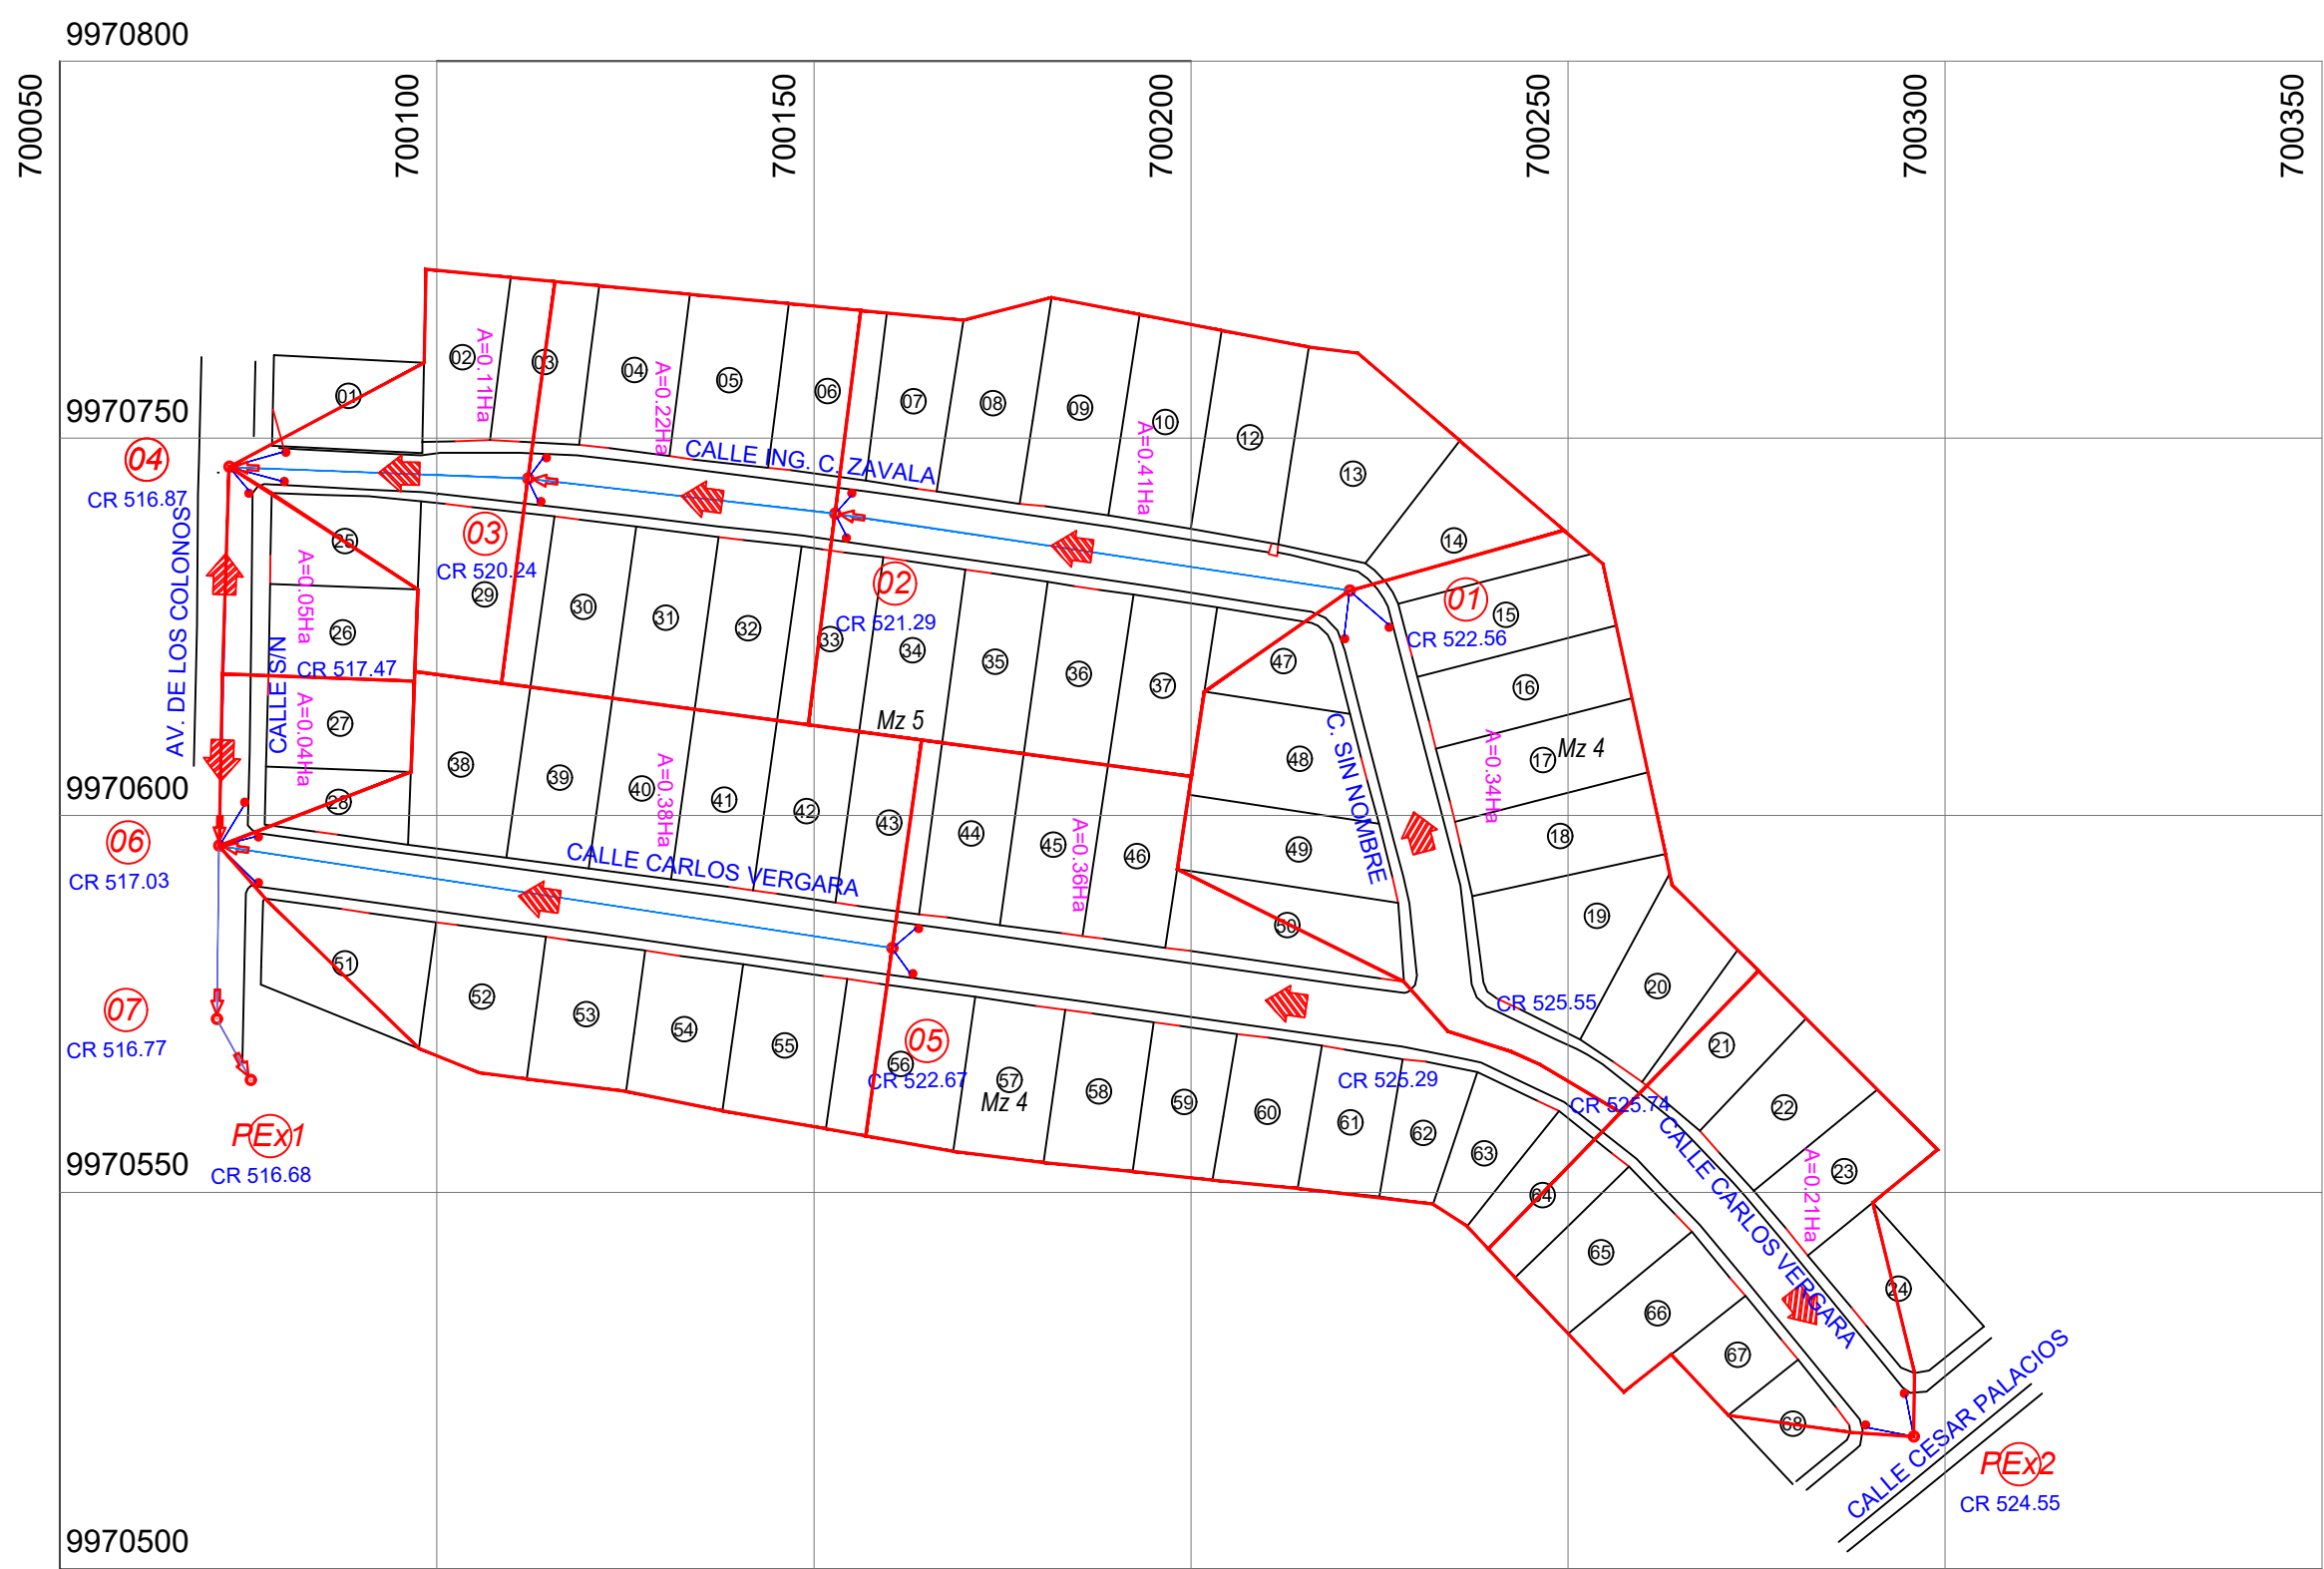


PLANIMETRÍA - ÁREAS DE APORTACIONES
Esc. 1:1000



PLANIMETRÍA - REDES PRINCIPALES
Esc. 1:1000

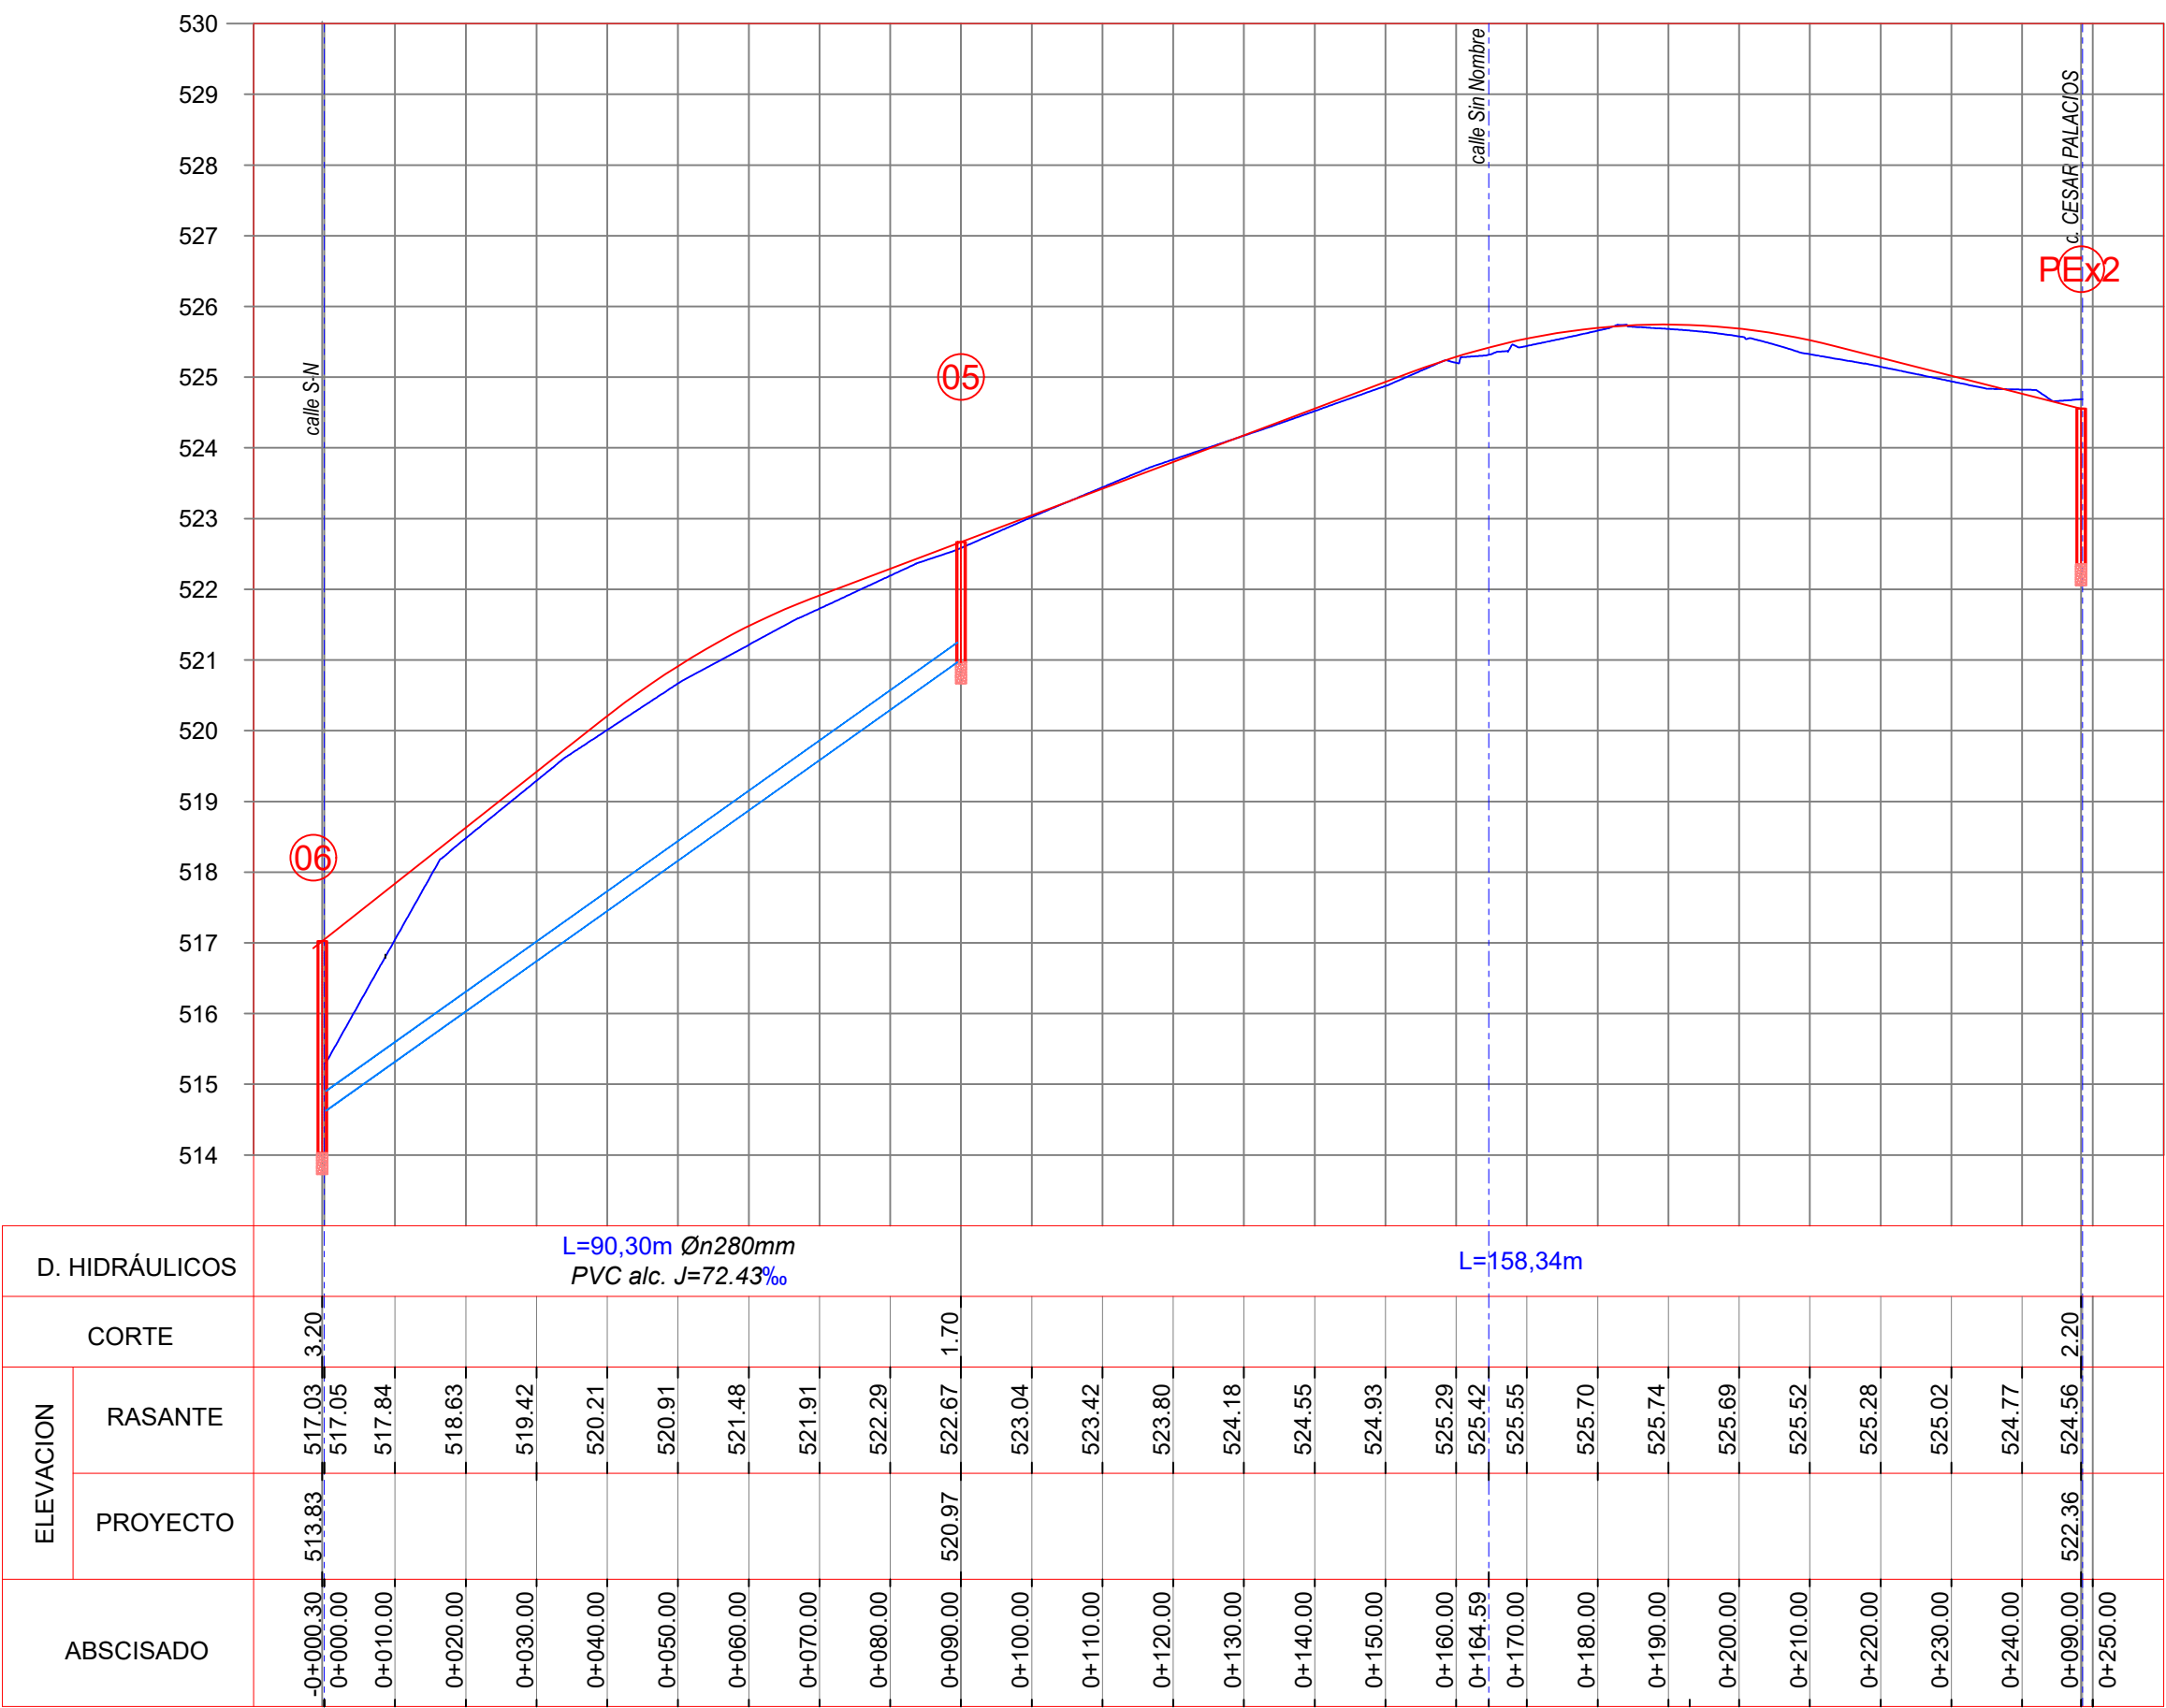

PERFIL DER. CALLE CARLOS VERGARA
ESCALA HORIZONTAL 1 : 1000
ESCALA VERTICAL 1 : 100

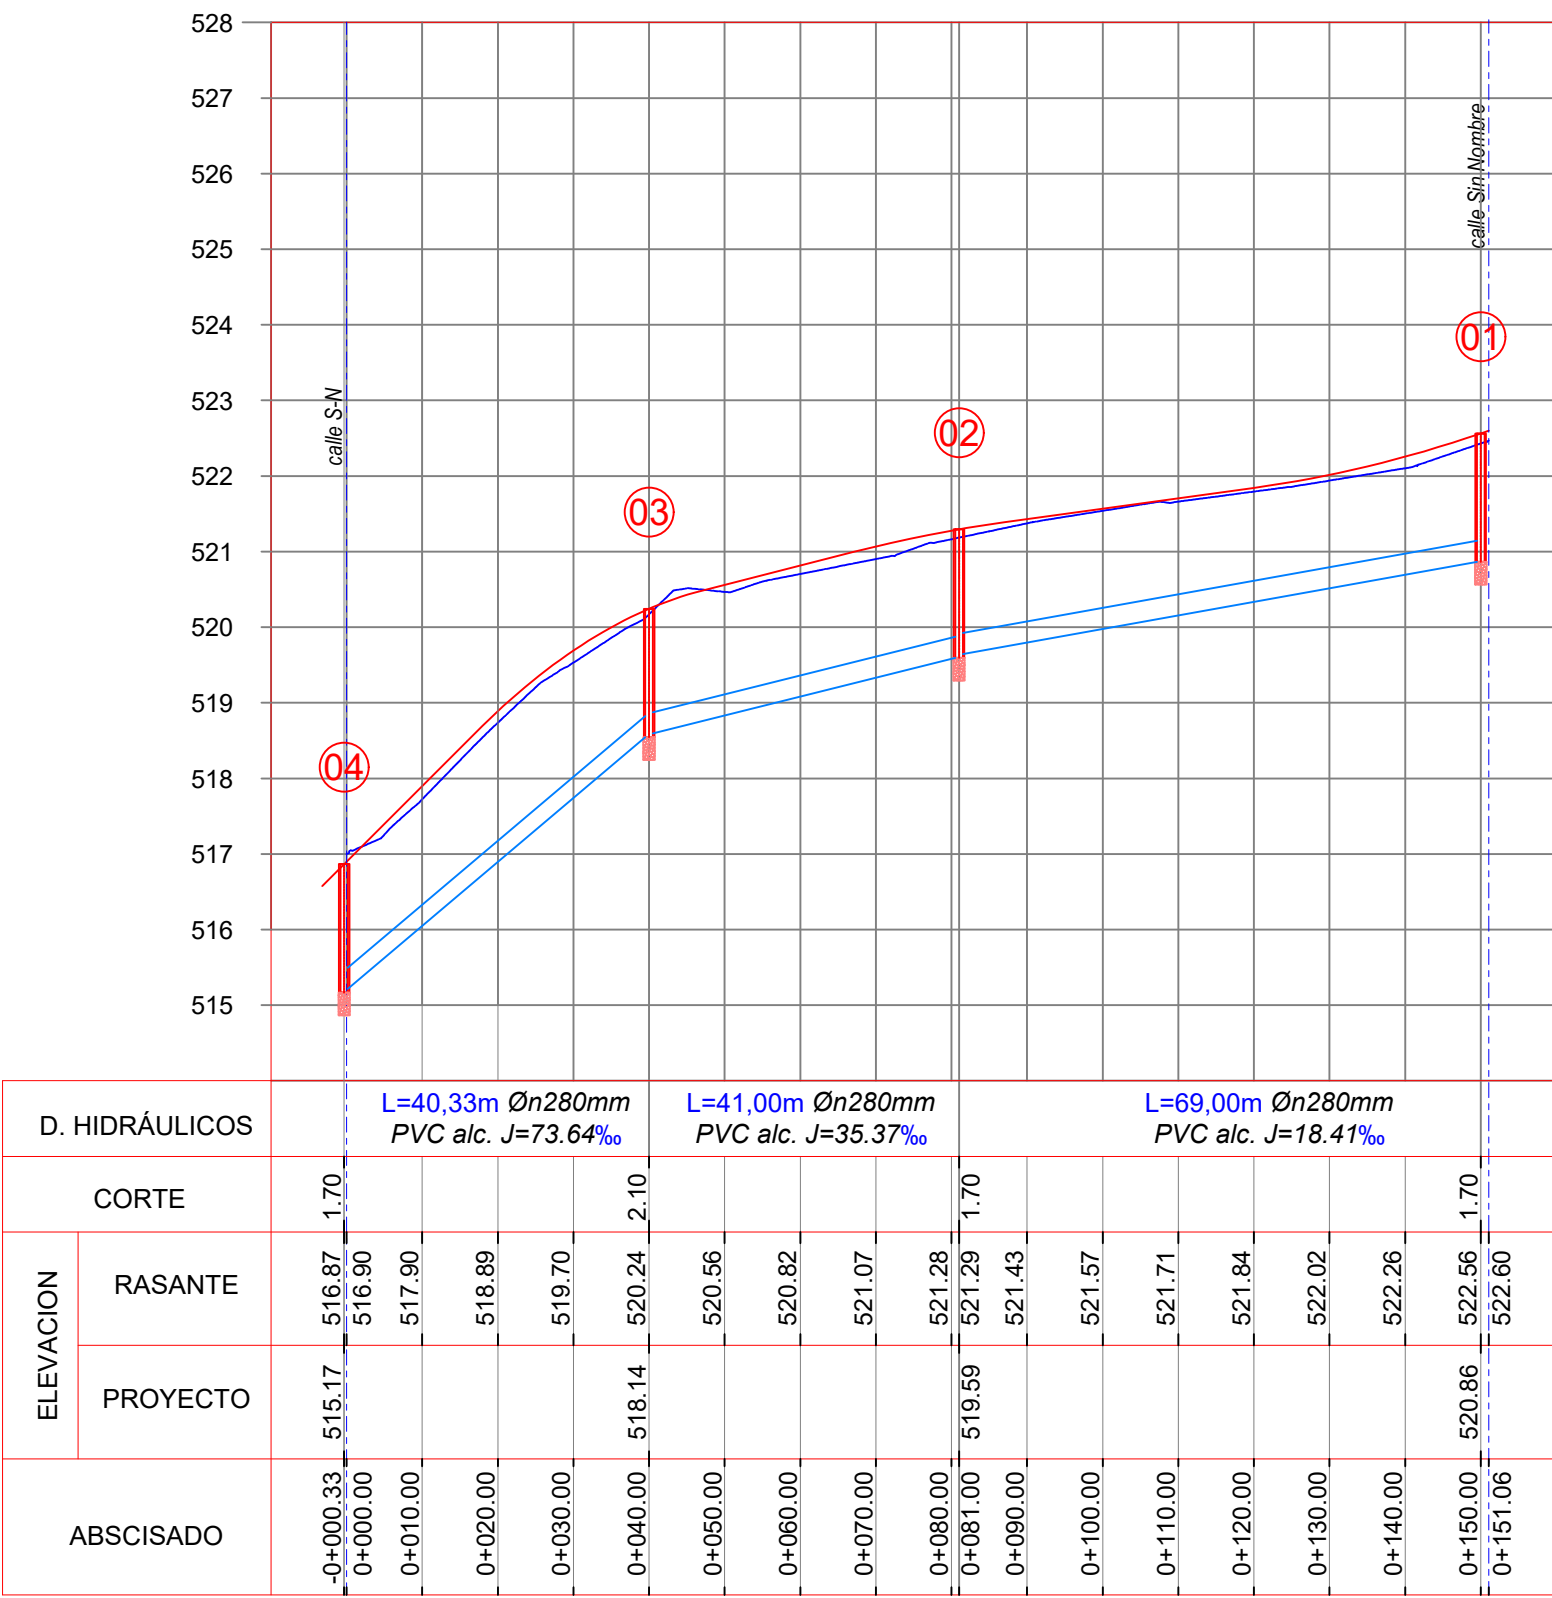

PERFIL DER. CALLE ING. CARLOS ZAVALA
ESCALA HORIZONTAL 1 : 1000
ESCALA VERTICAL 1 : 100

SIMBOLOGIA PLUVIAL			
ELEMENTOS	LAYER	GROSOR	TIPO
	SUMIDERO_REJILLA		Block
	POZO REVISION		Block
	POZO EXISTENTE		Block
	NUMERO DE POZO		Block
	FLUJO		Block
	Tuberia Ø220mm	0.3	Block
	Tuberia Ø280mm	0.3	Block
	Tuberia Øn=400mm (Di 350)	0.3	Block

NOTA: Para el Alcantarillado Pluvial la descarga se la realizará en los pozos existentes PEX1 de profundidad de 6m: el cual se conecta directamente con el estero, y en el pozo PEX2 de altura 2.20m: el cual se encuentra en la calle César Palacios.

UBICACIÓN:



Mgtr. NINO SÁNCHEZ TORRES
GERENTE GENERAL

Director de Operaciones y Mant.:
Ing. Civ. Edwin Proaño Vasquez
Reg. Senescyt: 1005-11-1092092

Analista de Proyectos - Diseño:
Ing. Civ. Diego Merino Jiménez
Reg. Senescyt: 1021-2024-2960515

LEVANTAMIENTO TOPOGRÁFICO:

DIBUJÓ: D.M.J. ESCALA: 1 : 1000

LÁMINA: AALL/2 FECHA: MAYO/2026

PROYECTO:
"MEJORAMIENTO DE LAS REDES DE
ALCANTARILLADO PLUVIAL Y SANITARIO BARRIO,
SIMÓN BOLÍVAR DE LA COOP. MODELO".

CONTIENE:

PLANIMETRÍA: ÁREAS DE APORTACIONES, Y
REDES PRINCIPALES.
PERFILES: REDES PRINCIPALES.

De las siguientes calles: Ingeniero Carlos Zavala,
Carlos Vergara, S/N, Sin Nombre y César Palacios.

SELLOS: