



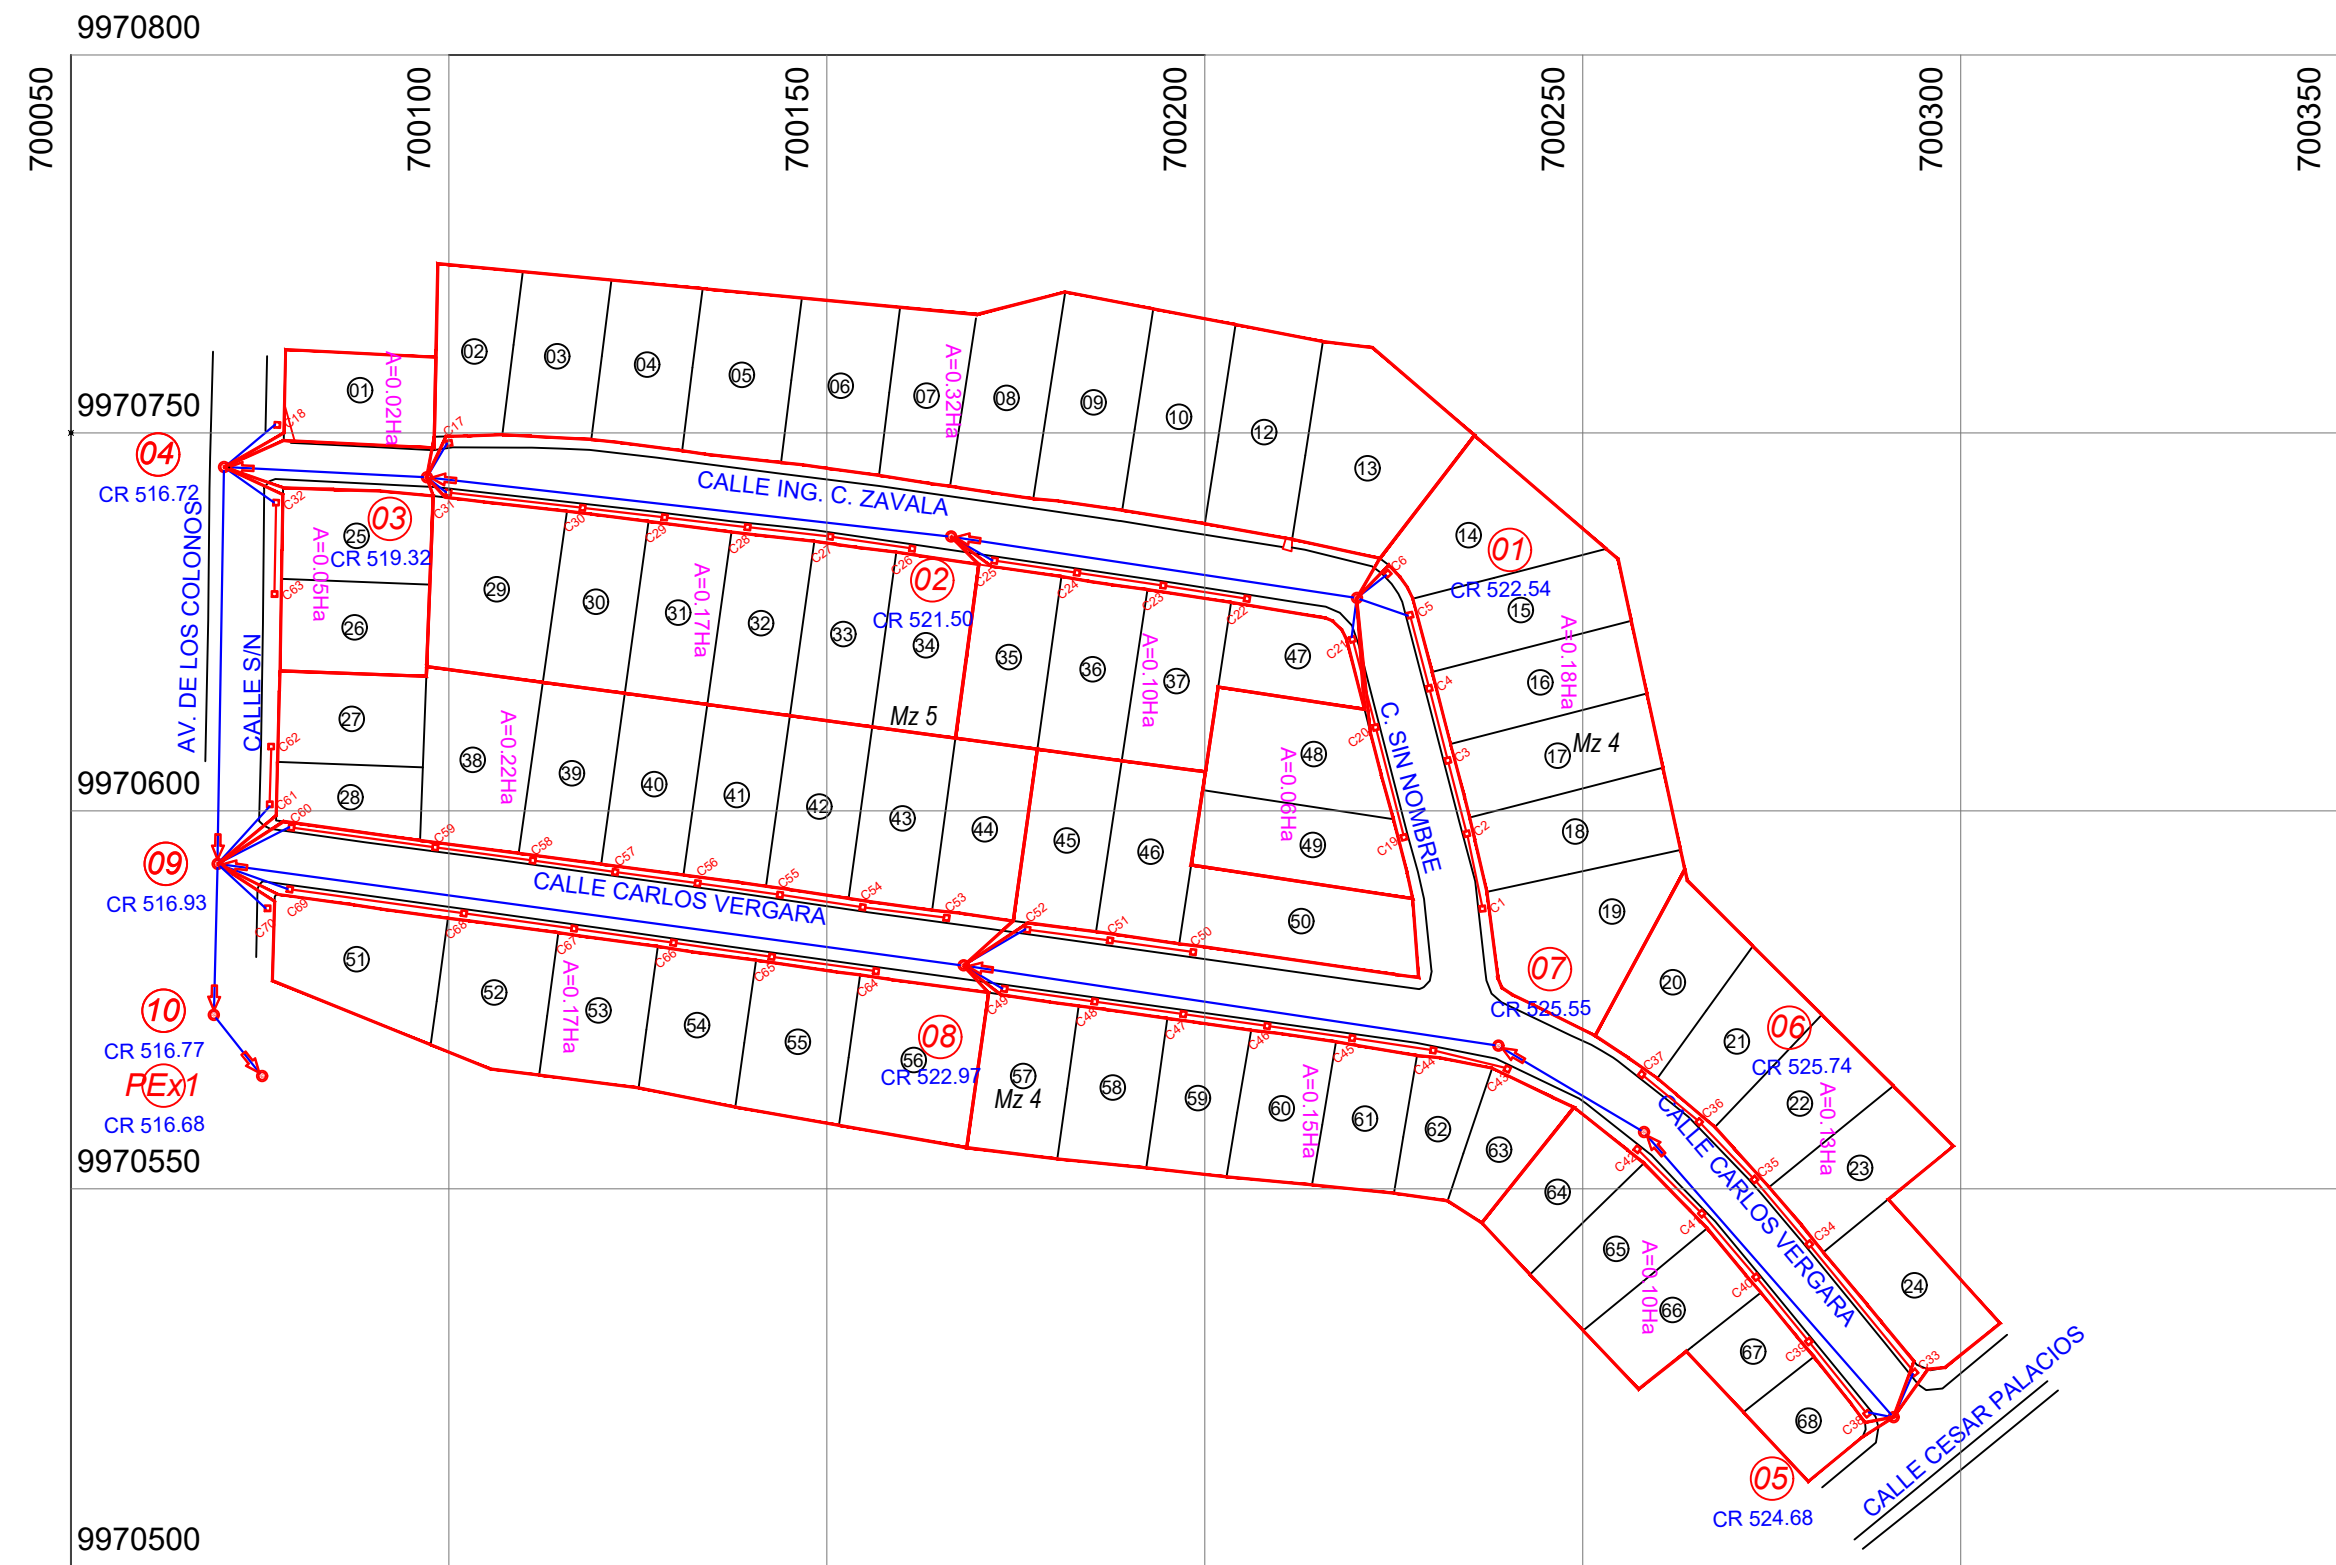


PLANIMETRÍA - ÁREAS DE APORTACIONES
Esc. 1:1000

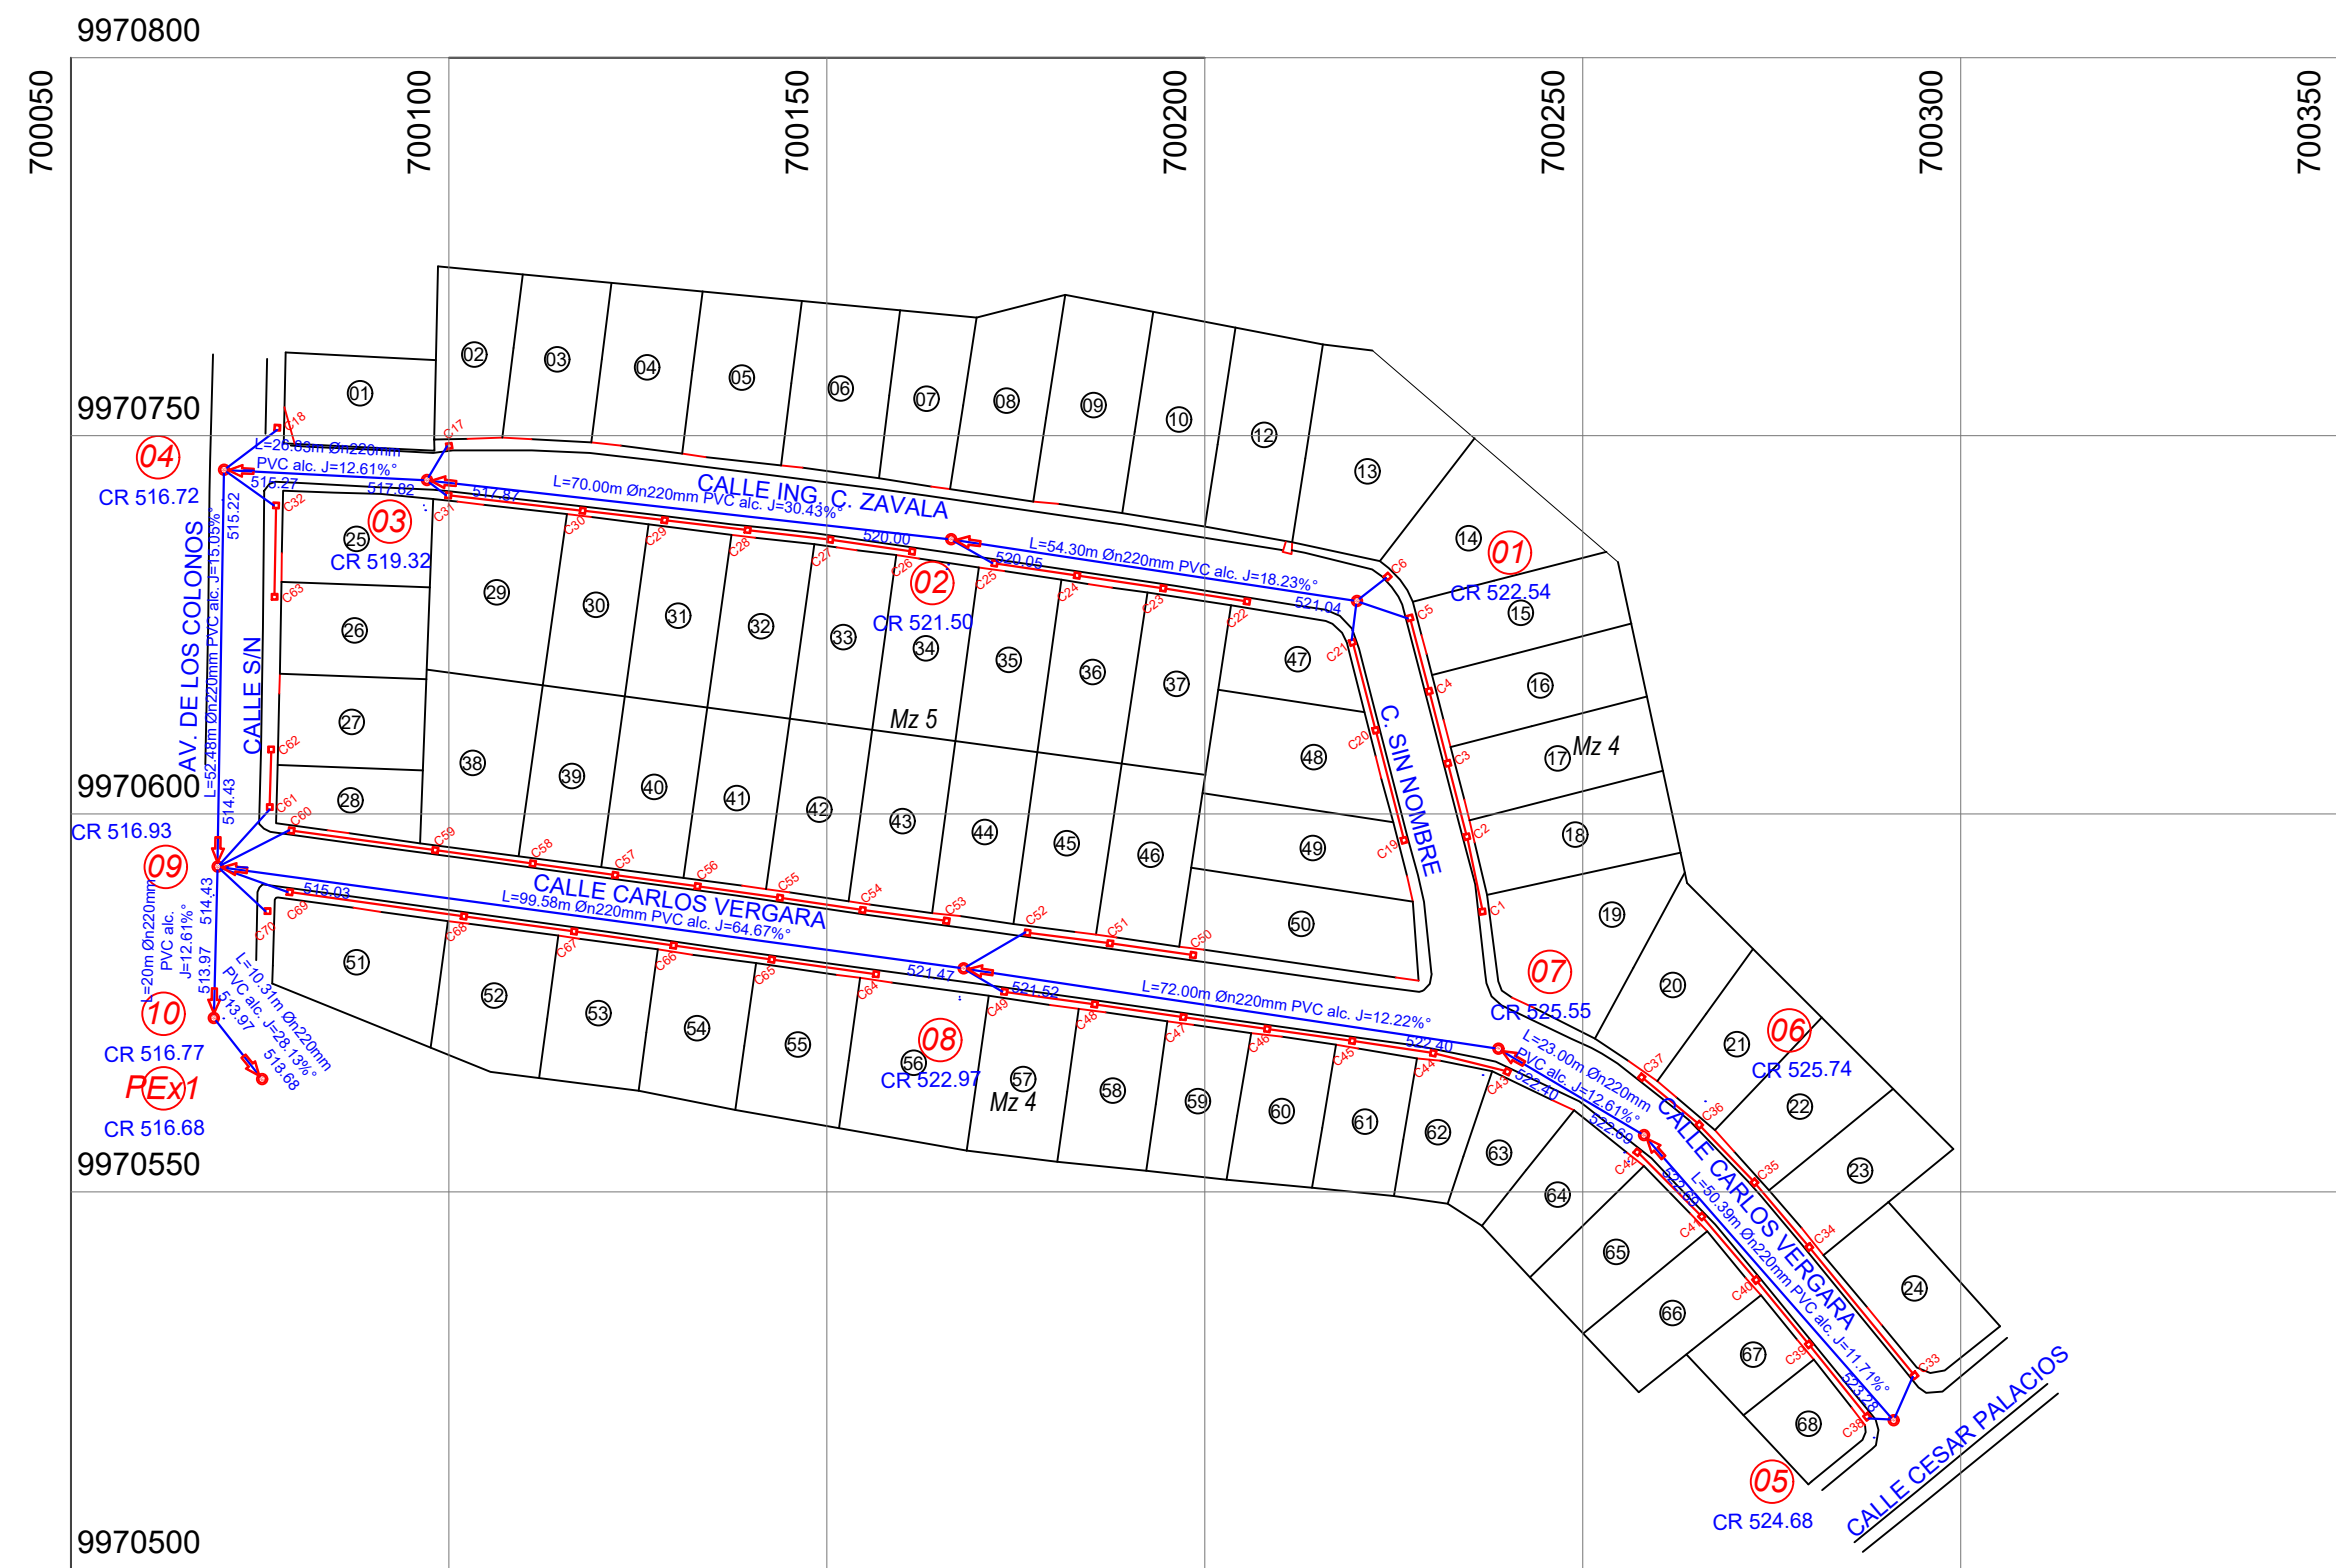

PLANIMETRÍA - REDES PRINCIPALES
Esc. 1:1000



PLANIMETRÍA - REDES TERCIARIAS
Esc. 1:1000

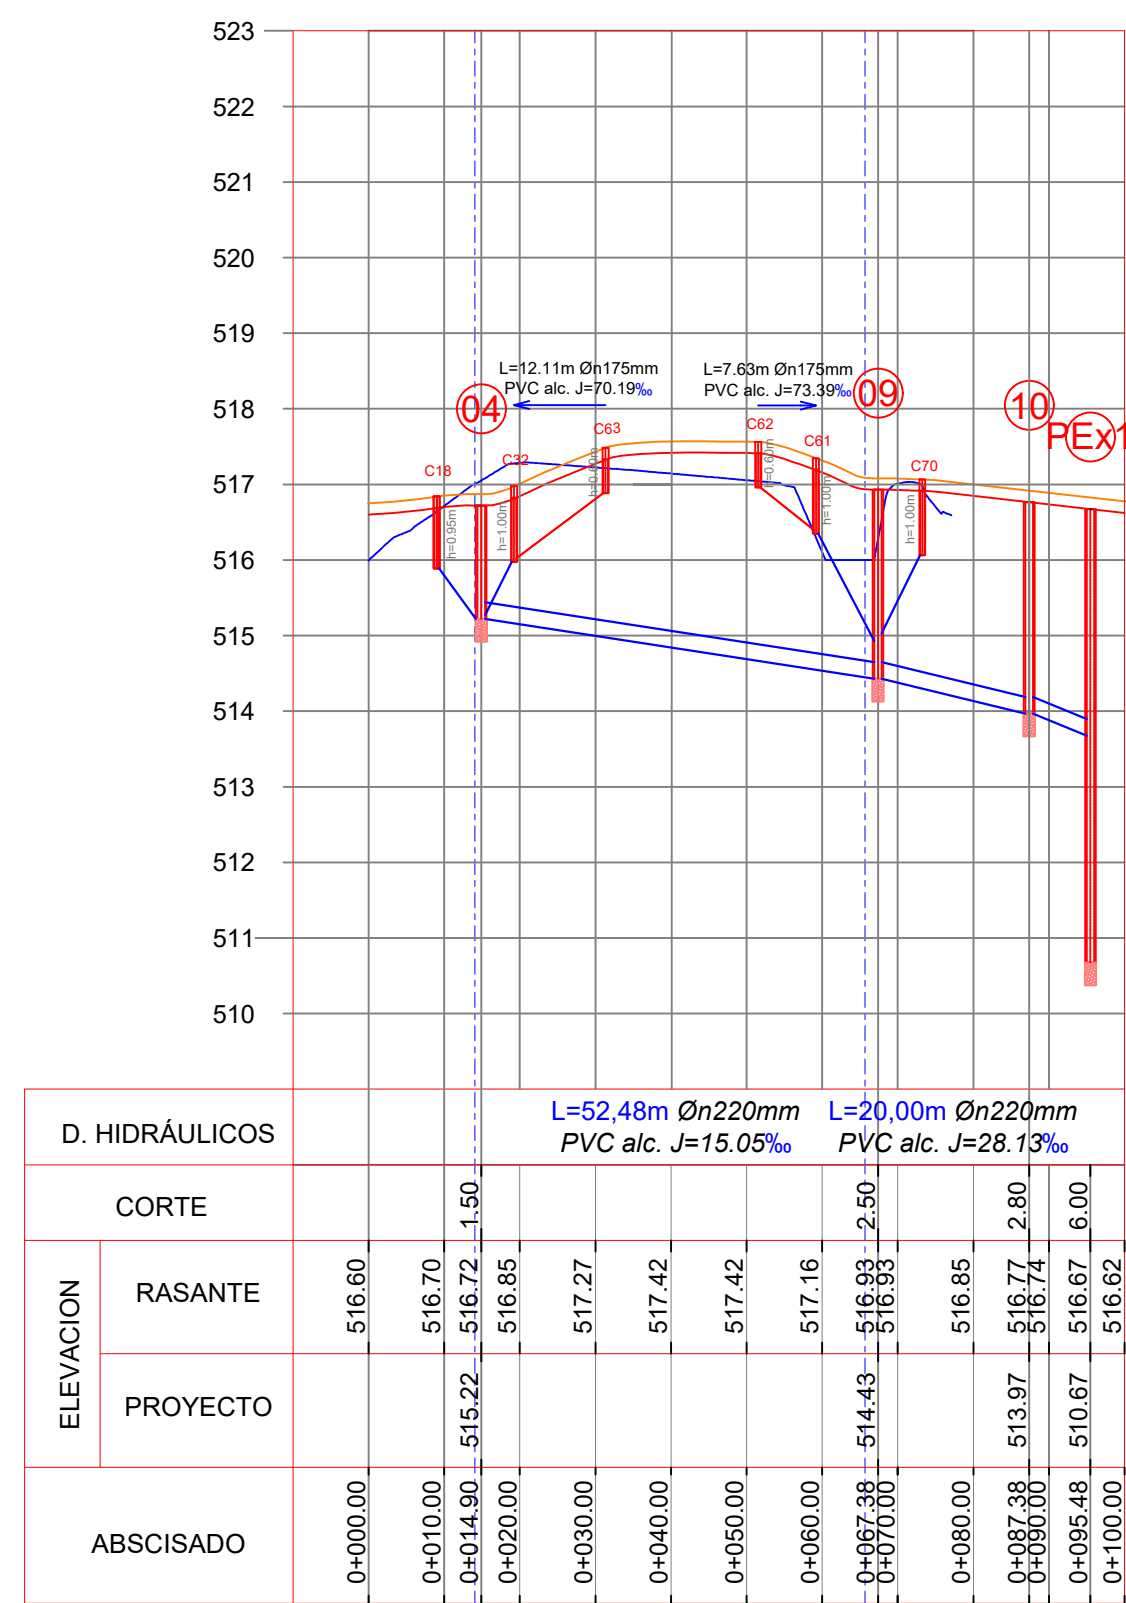

PERFIL CALLE S/N
ESCALA HORIZONTAL 1 : 1000
ESCALA VERTICAL 1 : 100

SIMBOLOGIA SANITARIO			
ELEMENTOS	LAYER	GROSOR	TIPO
	CAJA DE REVISION		Block
	POZO REVISION		Block
	NUMERO DE POZO		Block
	POZO EXISTENTE		Block
	FLUJO		Block
	Tuberia Ø175mm	0.3	Block
	Tuberia Ø220mm	0.3	Block

NOTA: En el presente proyecto la descarga se la realizará en el pozo existente P Ex1, el cual se encuentra sobre un pequeño estero que se conecta a un colector principal aguas abajo. Cabe mencionar que en la zona no hay una área destinada para la ubicación de una planta compacta debido a la topografía irregular.

UBICACIÓN:



Mgtr. NINO SÁNCHEZ TORRES
GERENTE GENERAL

Director de Operaciones y Mant.:
Ing. Civ. Edwin Proaño Vasquez
Reg. Senescyt: 1005-11-1092092

Analista de Proyectos - Diseño:
Ing. Civ. Diego Merino Jiménez
Reg. Senescyt: 1021-2024-2960515

LEVANTAMIENTO TOPOGRÁFICO:
.....

DIBUJÓ: D.M.J
LÁMINA: AASS1/3
FECHA: MAYO/2026

PROYECTO:
"MEJORAMIENTO DE LAS REDES DE
ALCANTARILLADO PLUVIAL Y SANITARIO, BARRIO
SIMÓN BOLÍVAR DE LA COOP. MODELO".

CONTIENE:
**PLANIMETRÍA: ÁREAS DE APORTACIONES,
REDES TERCIARIAS Y REDES PRINCIPALES.
PERFILES: REDES TERCIARIAS Y REDES
PRINCIPALES.**

De las siguientes calles: Ingeniero Carlos Zavala,
Carlos Vergara, S/N, Sin Nombre y César Palacios

SELLOS: