

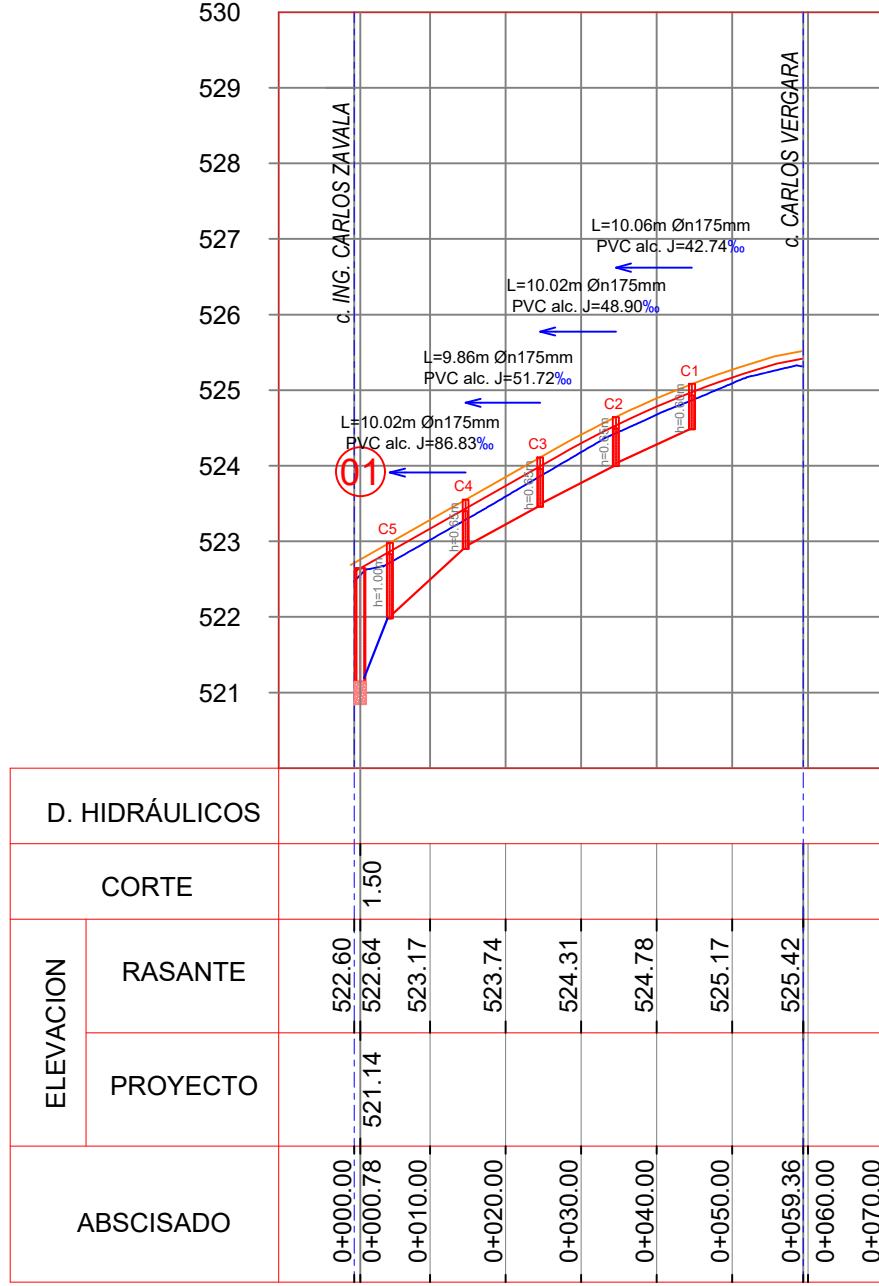
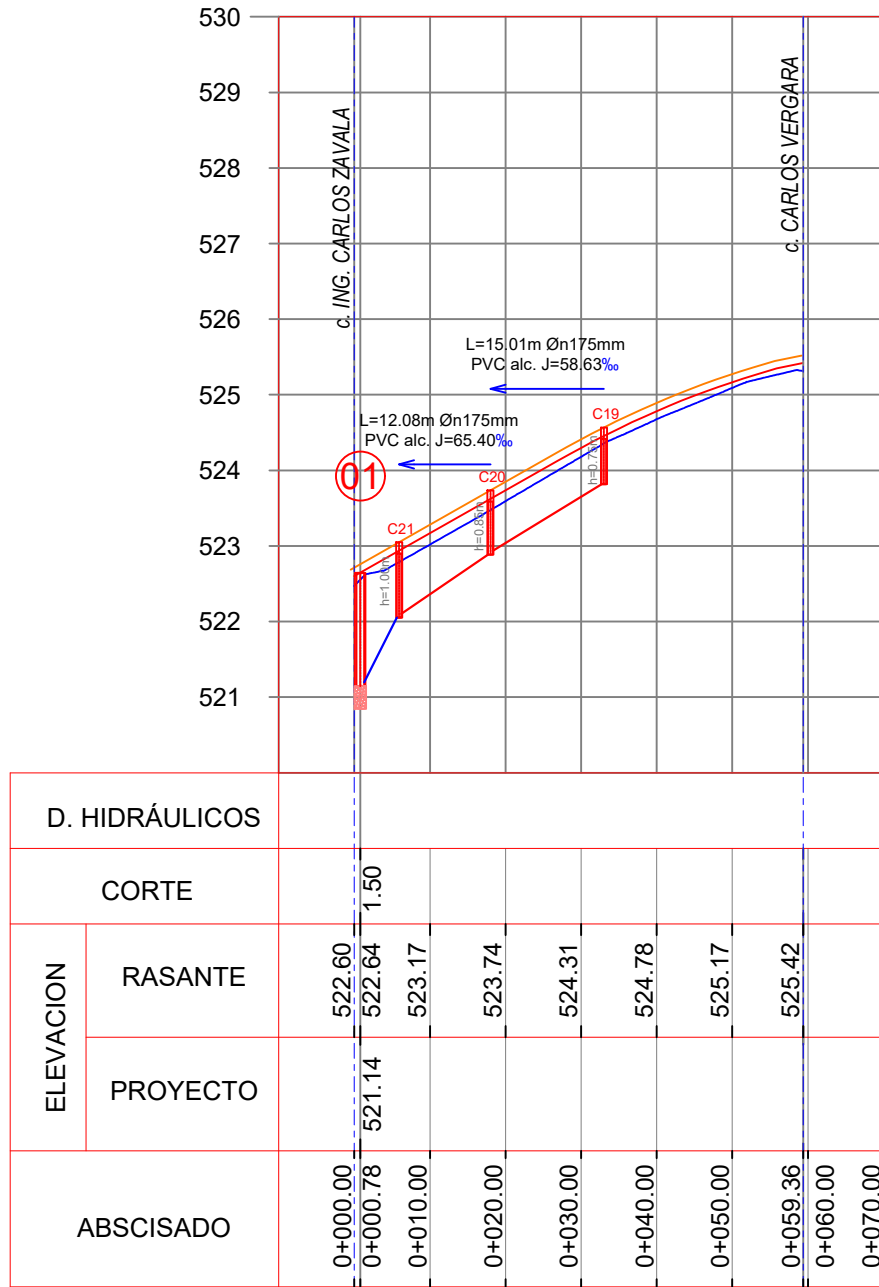
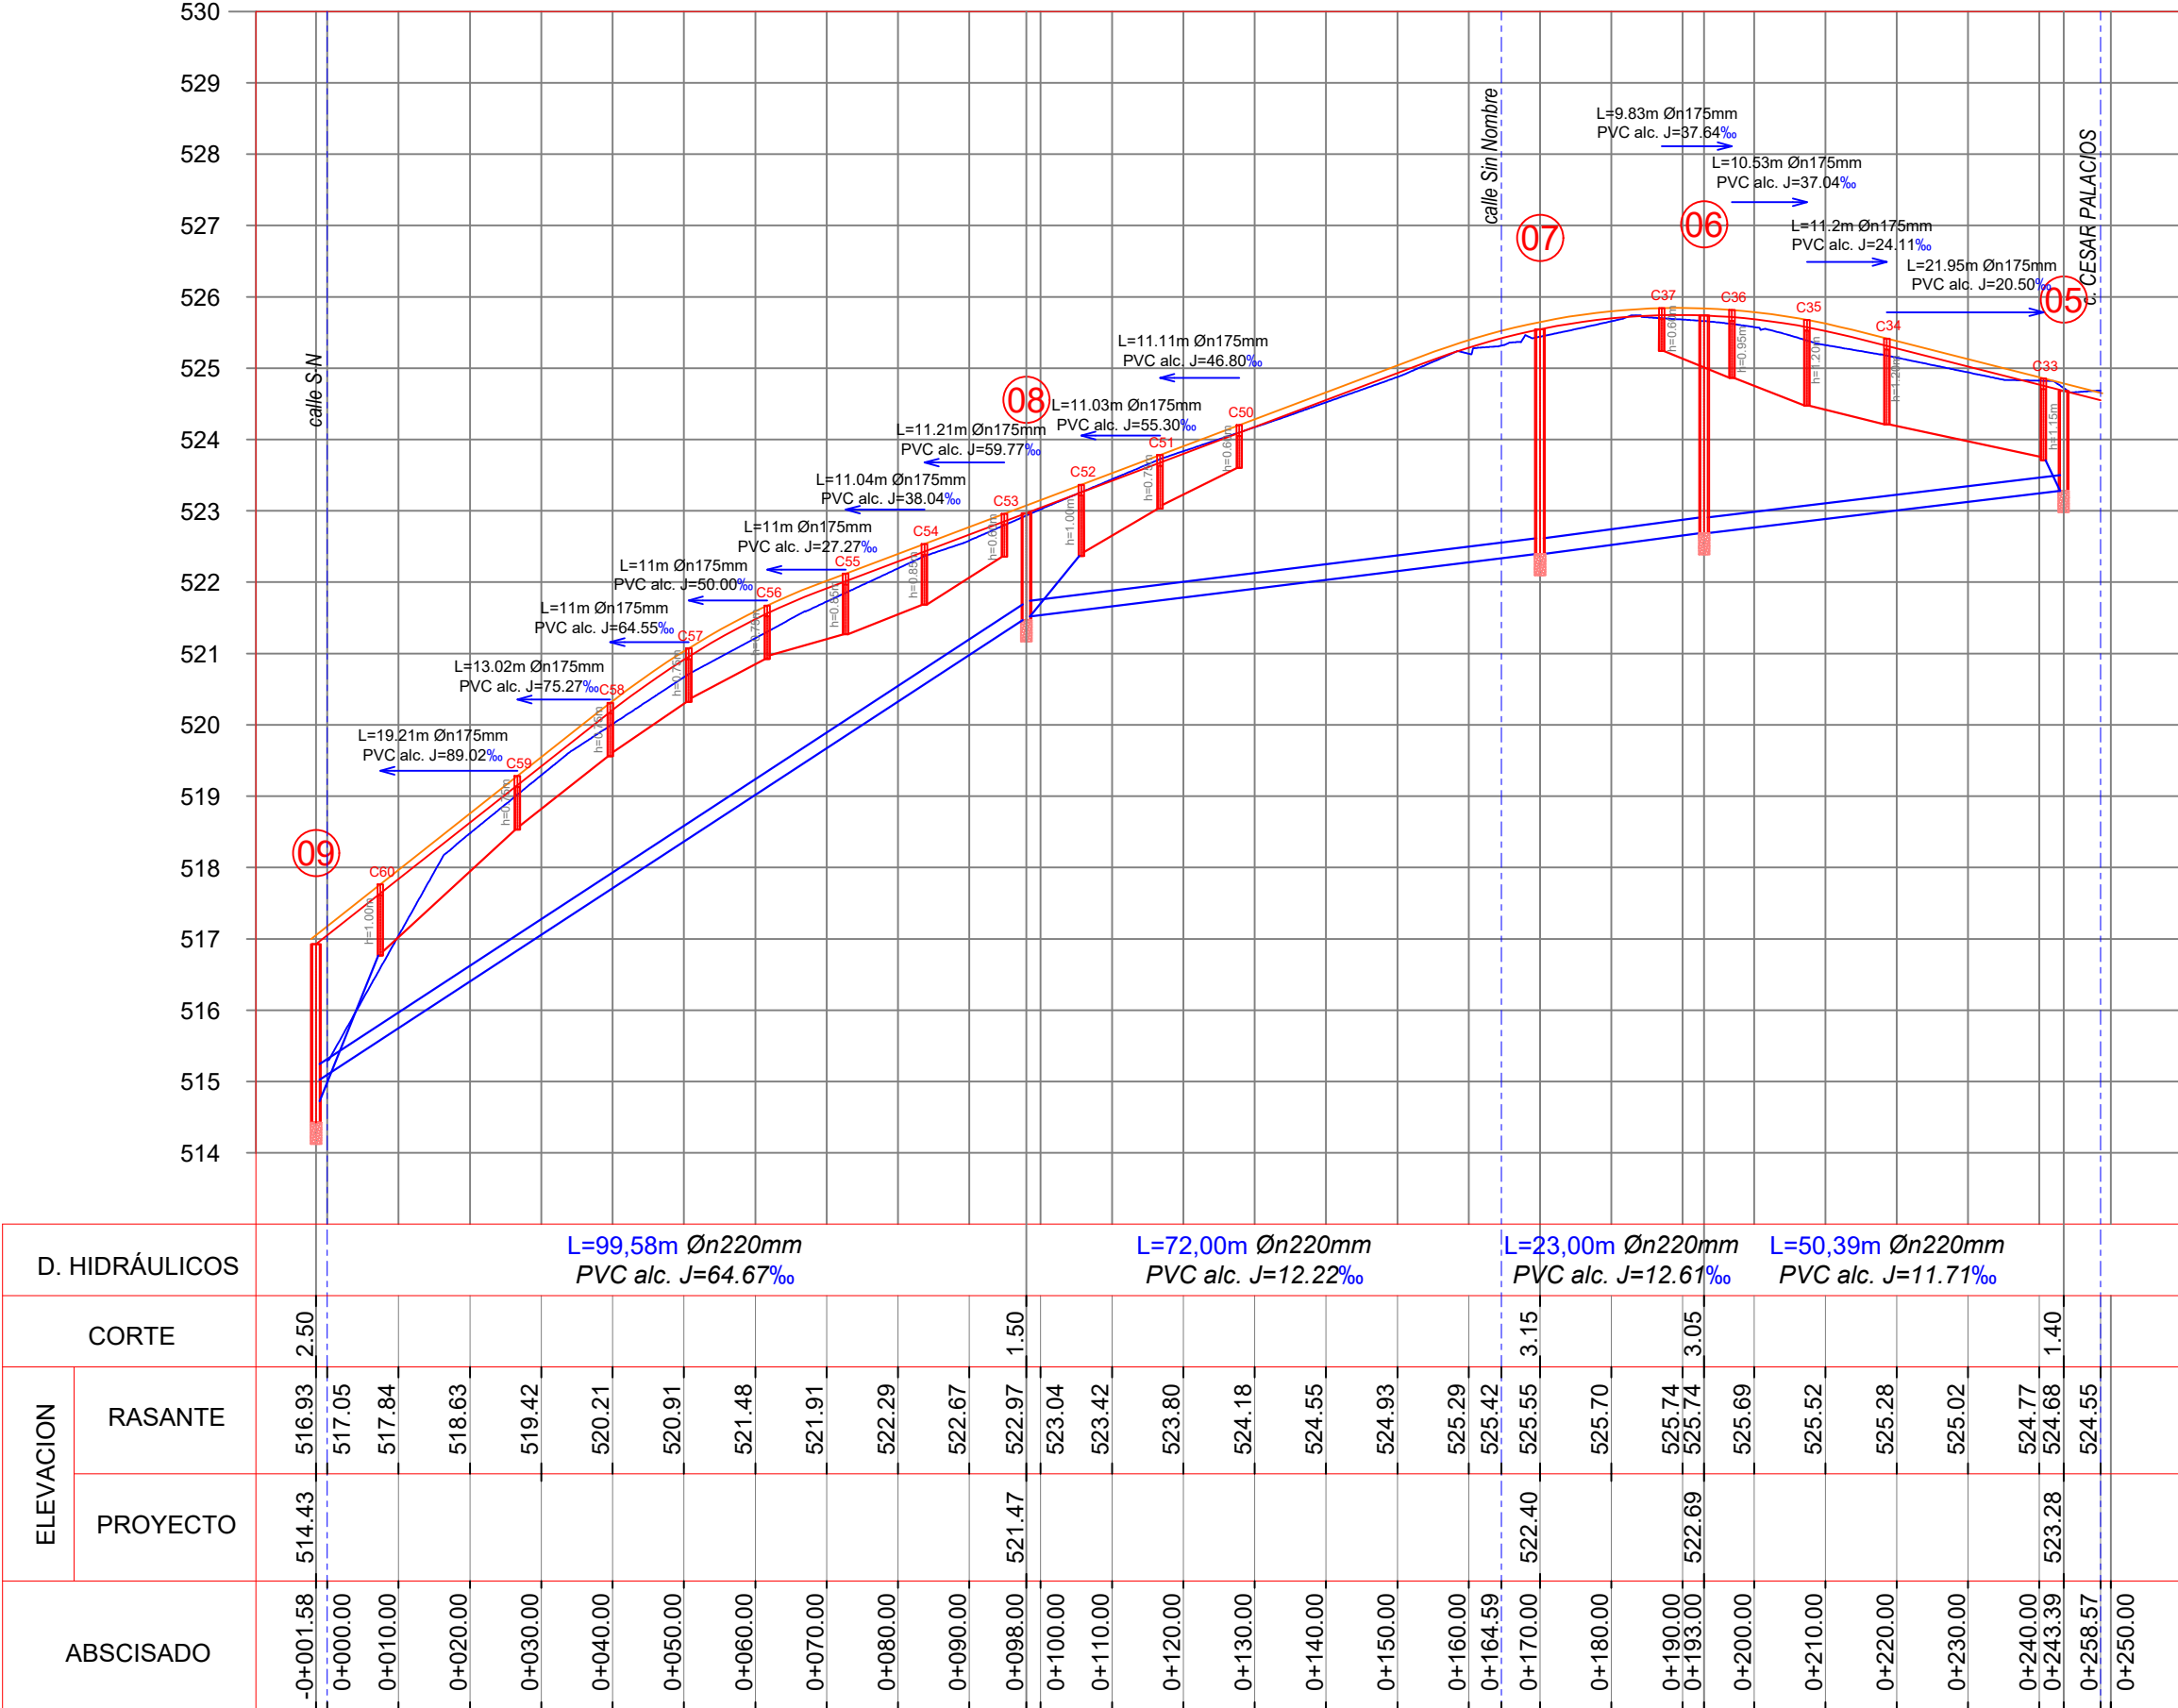
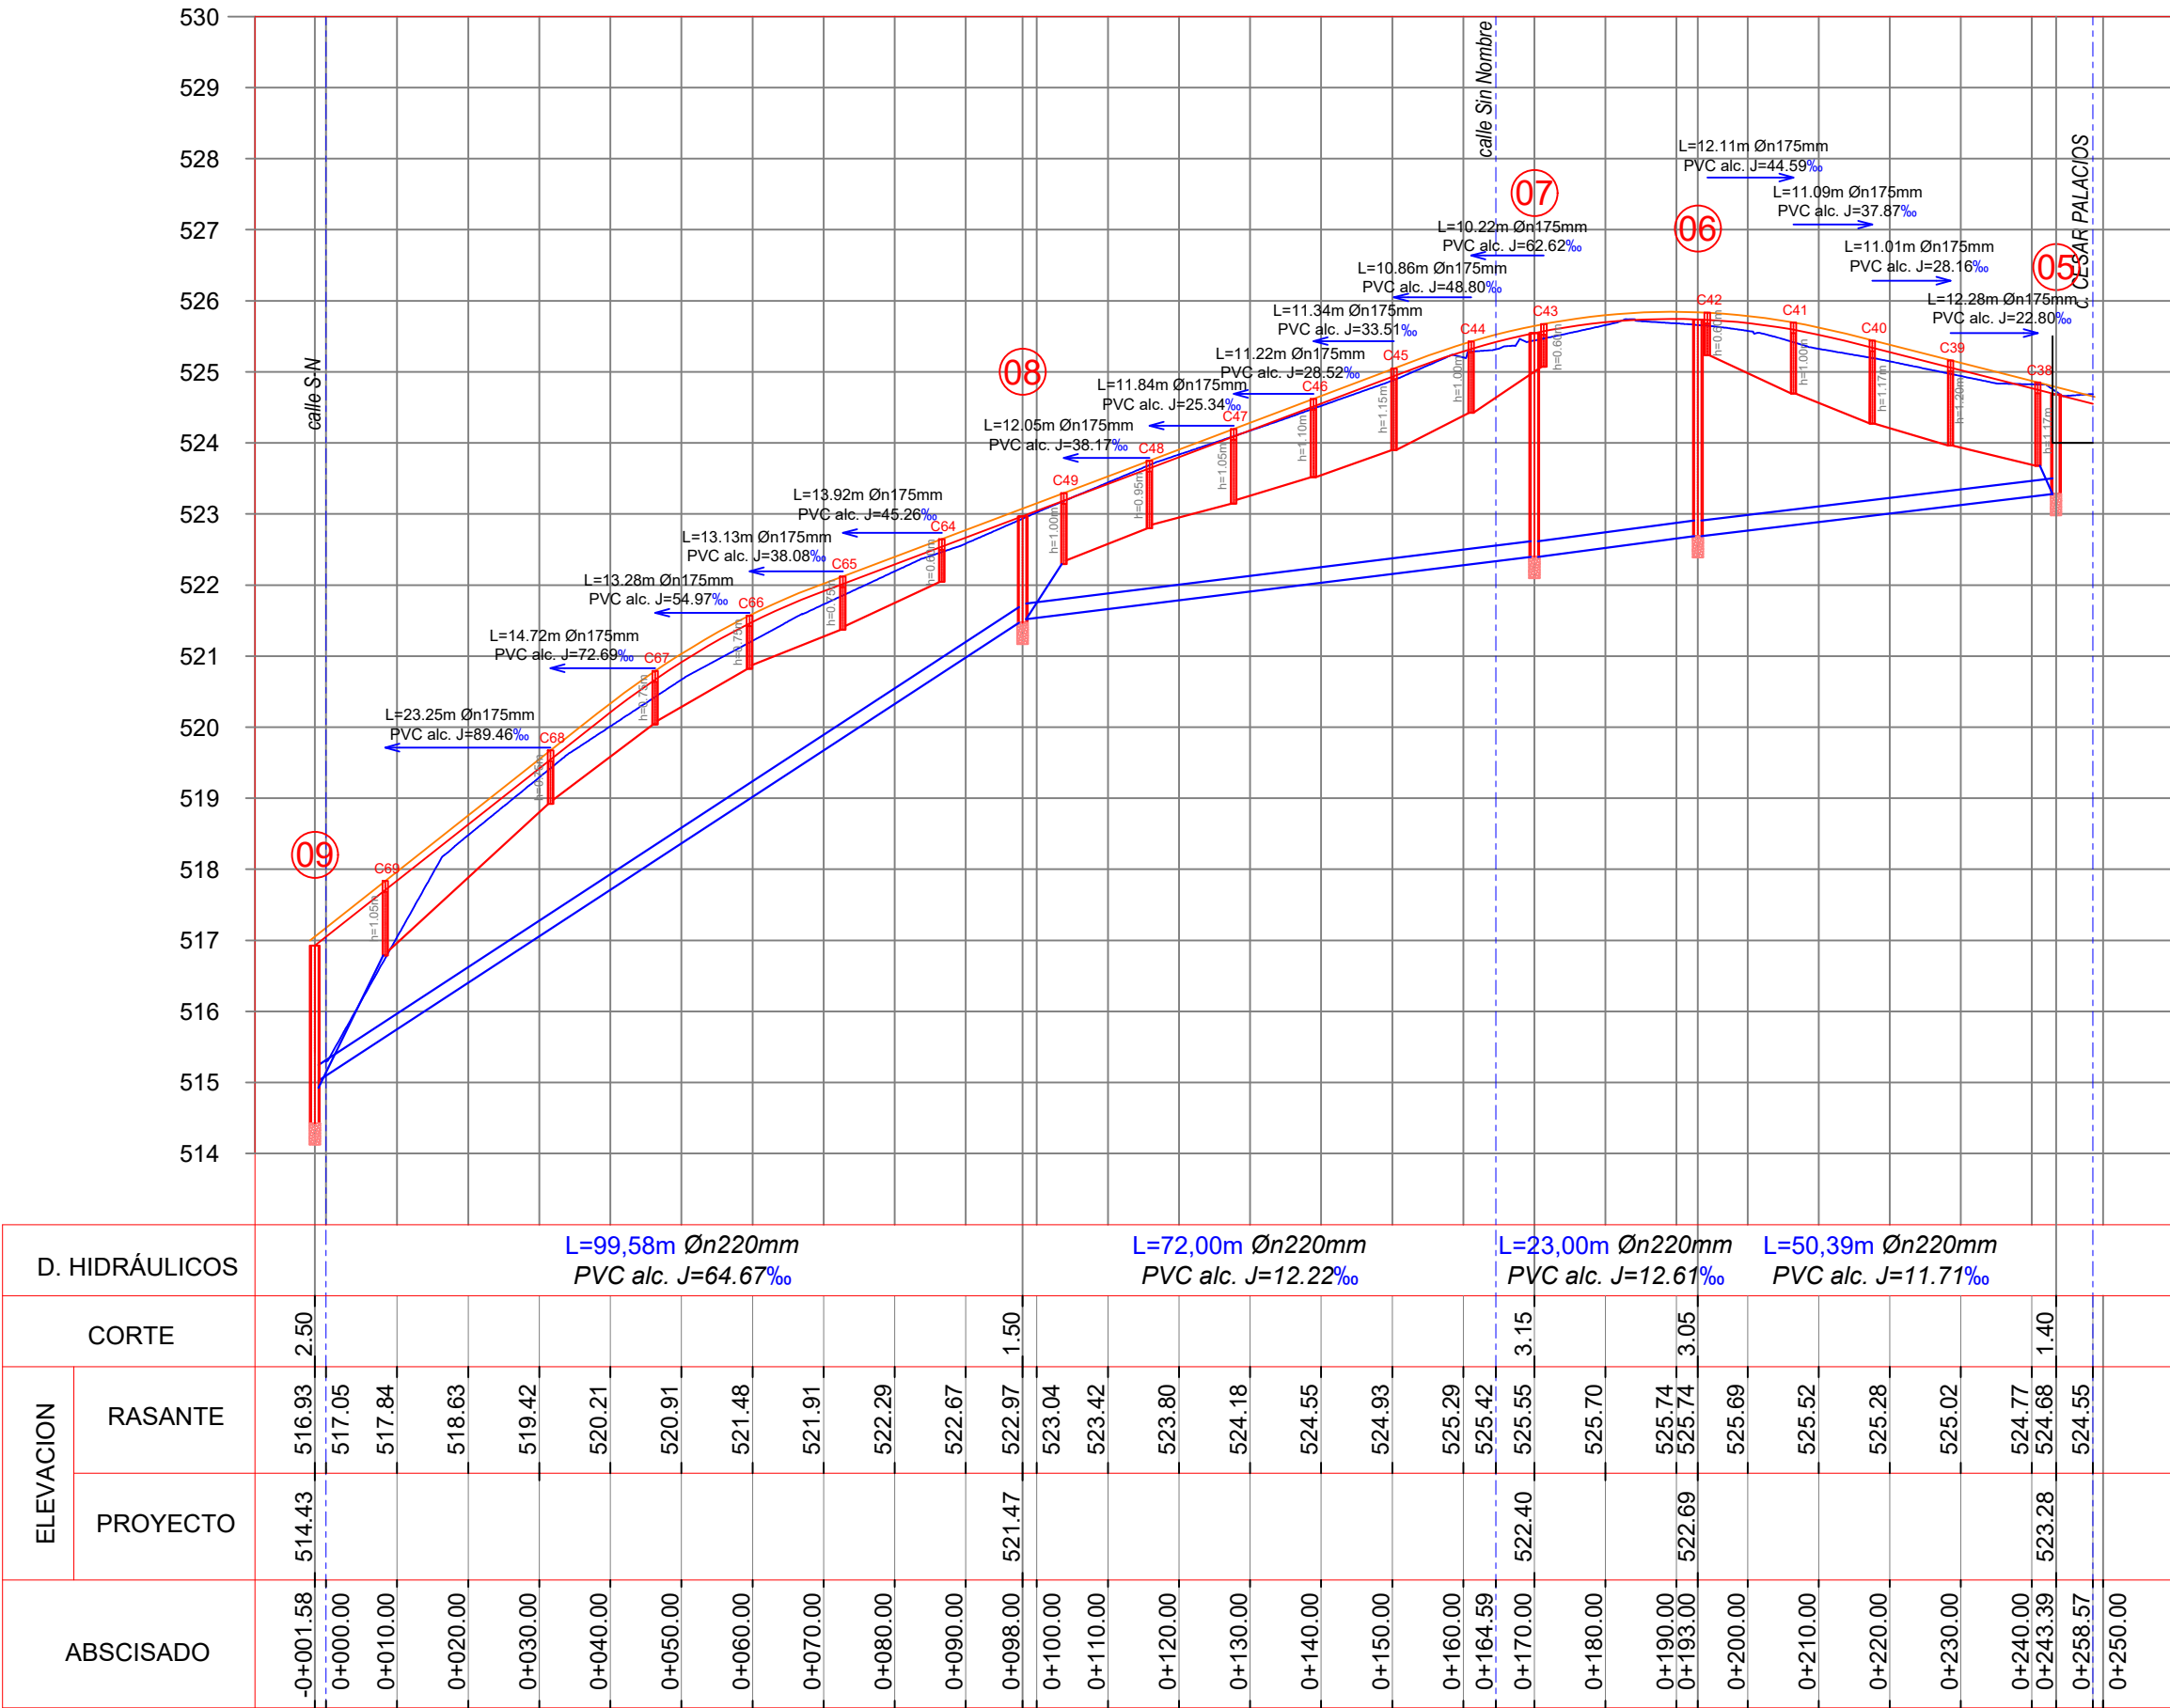


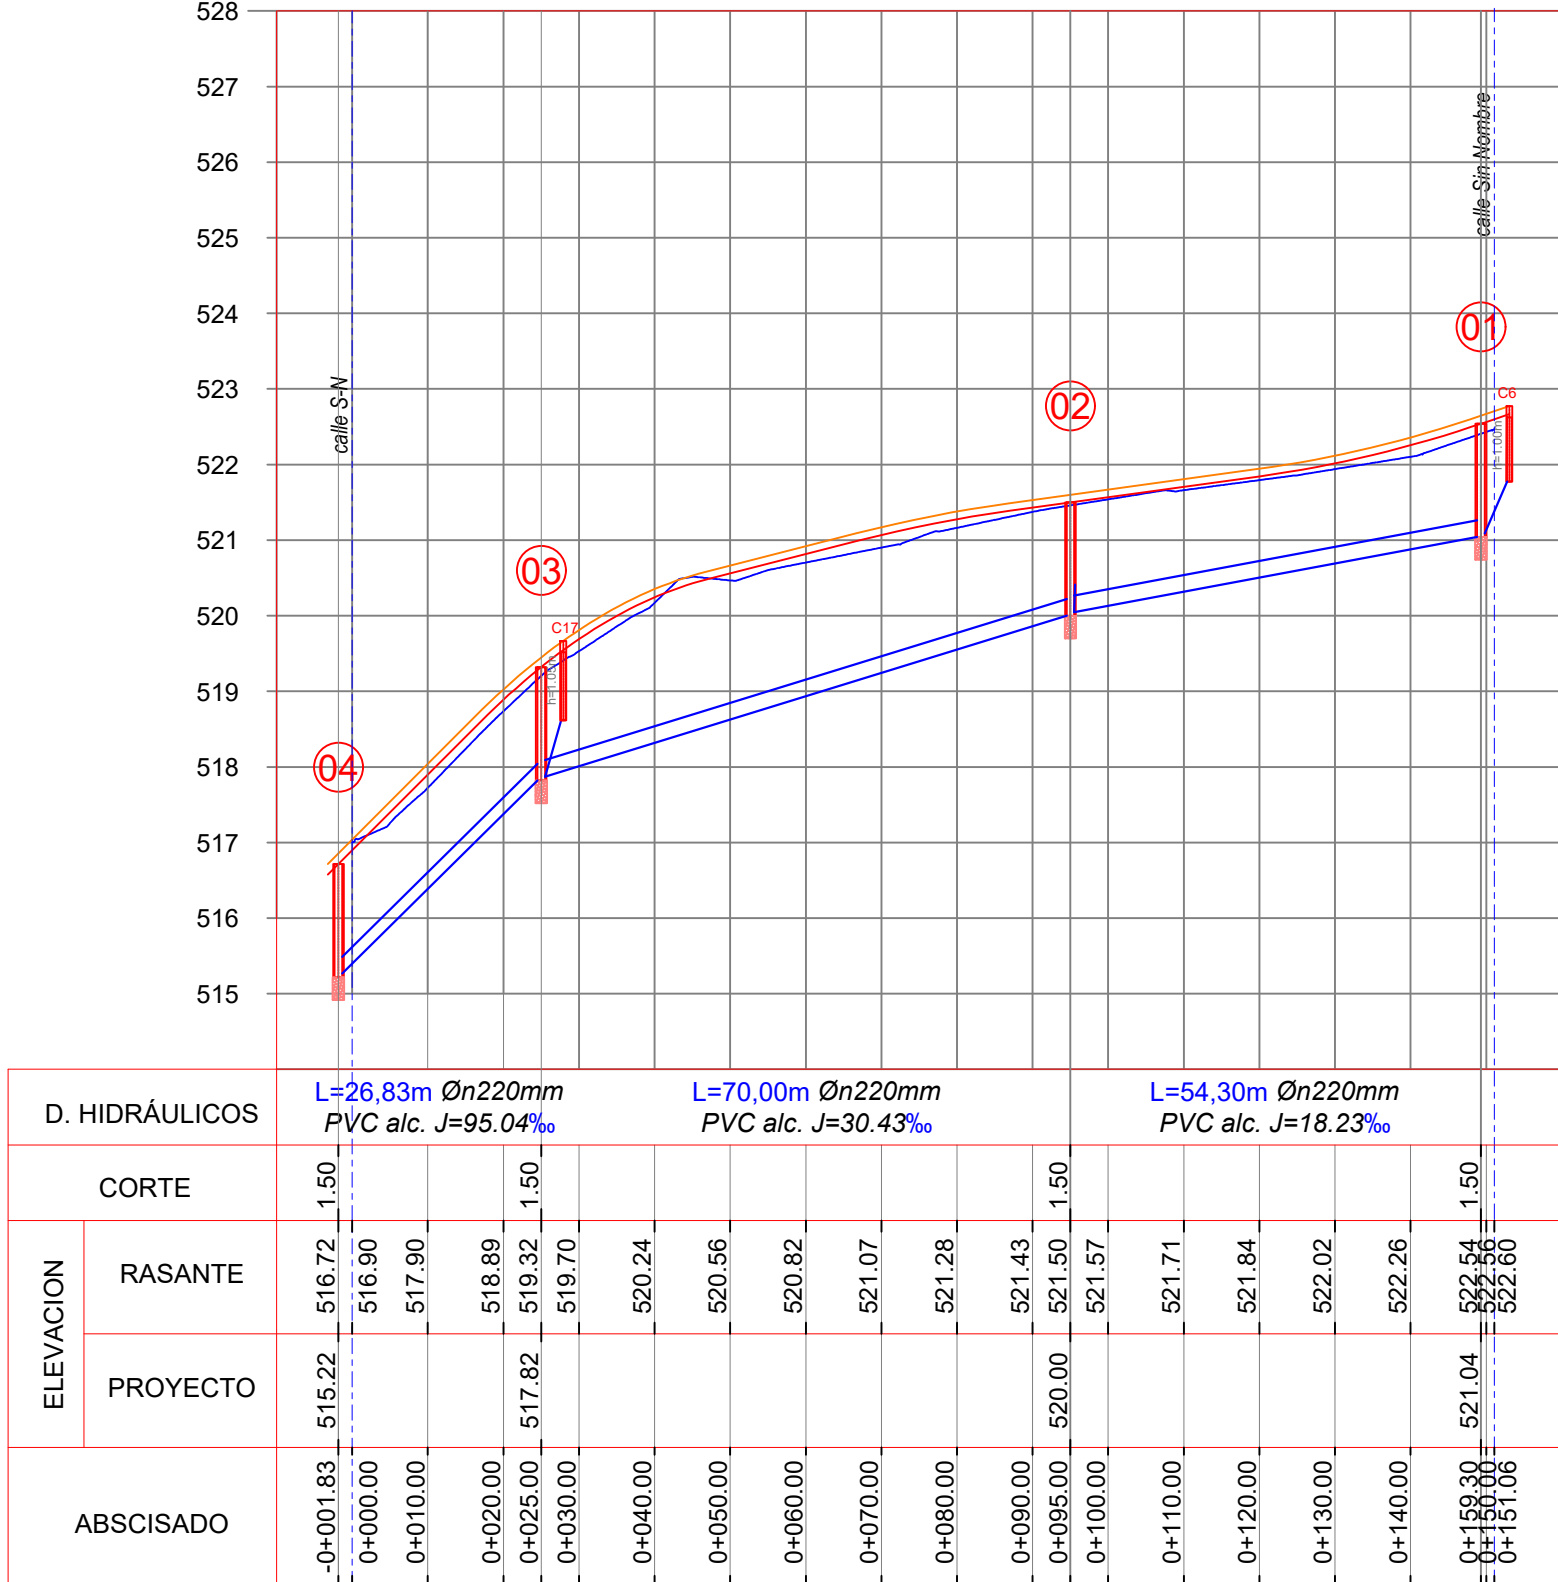

UBICACIÓN:

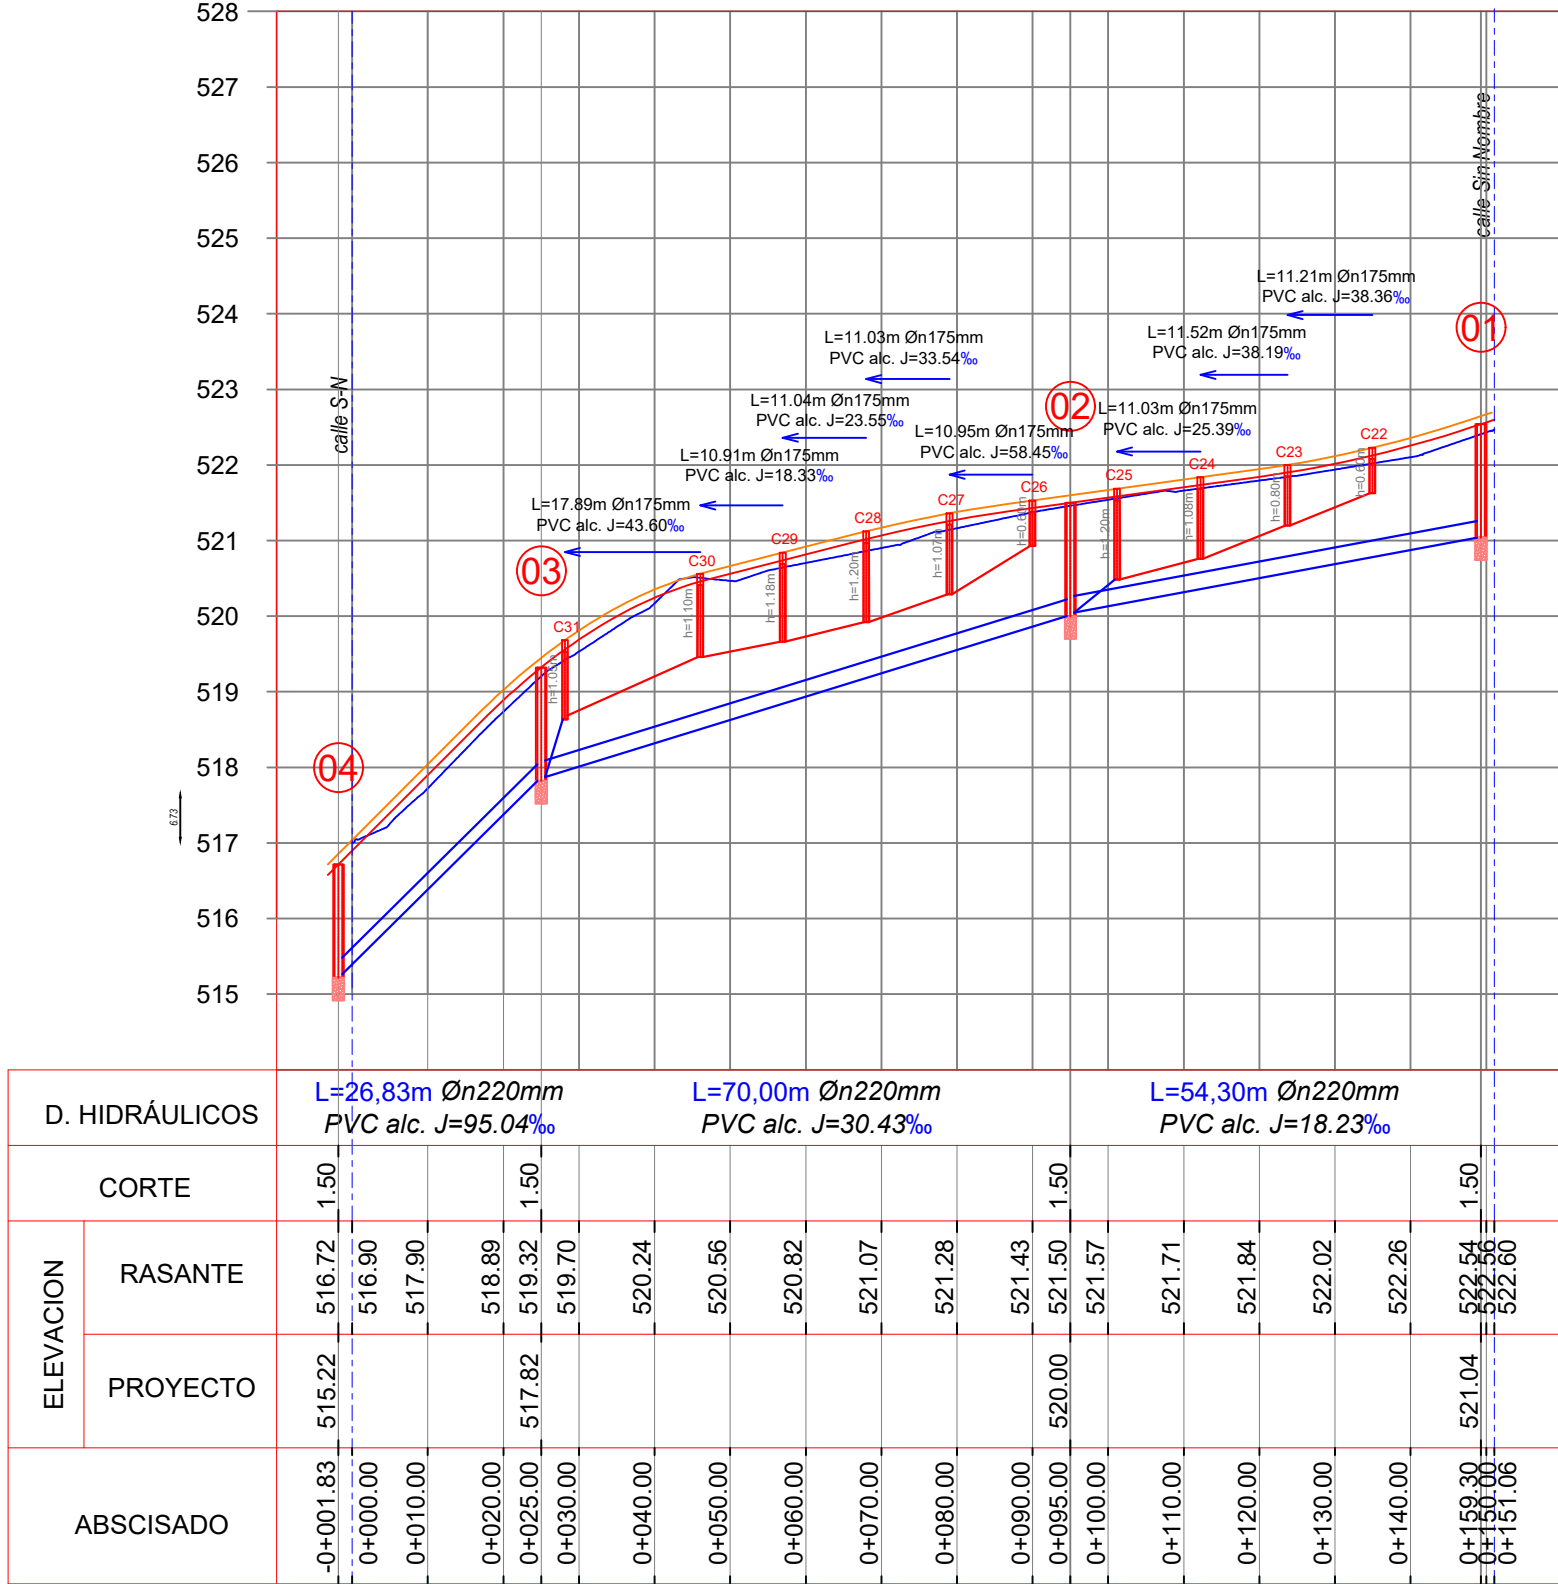

Mgr. NINO SÁNCHEZ TORRES
GERENTE GENERAL

Director de Operaciones y Mant.:
Ing. Civ. Edwin Proaño Vasquez
Reg. Senescyt: 1005-11-1092092

Analista de Proyectos - Diseño:
Ing. Civ. Diego Merino Jiménez
Reg. Senescyt: 1021-2024-2960515

LEVANTAMIENTO TOPOGRÁFICO:

DIBUJÓ: D.M.J ESCALA: 1 : 1000

LÁMINA: AASS23 FECHA: MAYO/2026

PROYECTO:
"MEJORAMIENTO DE LAS REDES DE
ALCANTARILLADO PLUVIAL Y SANITARIO BARRIO,
SIMÓN BOLÍVAR DE LA COOP. MODELO".

CONTIENE:

PERFILES: REDES PRINCIPALES Y REDES
TERCIARIAS

De las siguientes calles: Ingeniero Carlos Zavala,
Carlos Vergara, S/N, Sin Nombre y César Palacios.

SELLOS: