



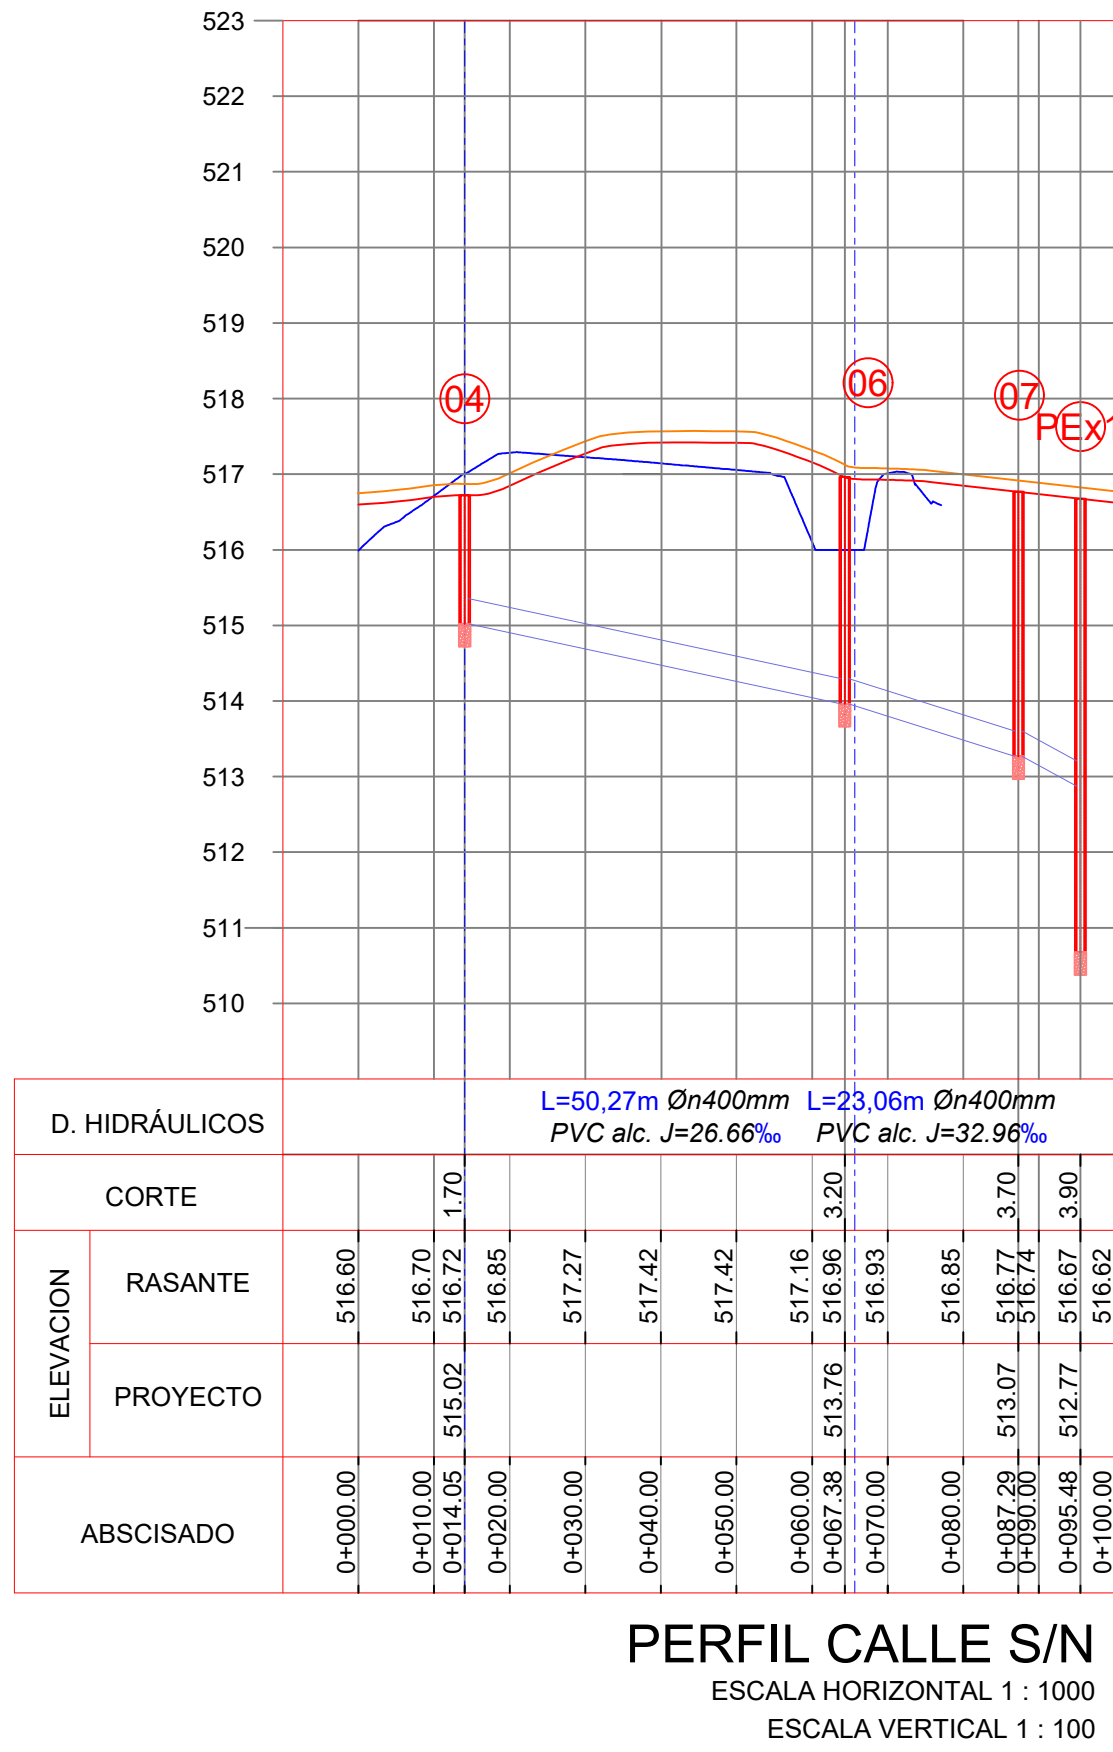



DETALLES CONSTRUCTIVOS

POZO DE REVISION (EMPALMES DE DOS, TRES Y CUATRO CANALES)

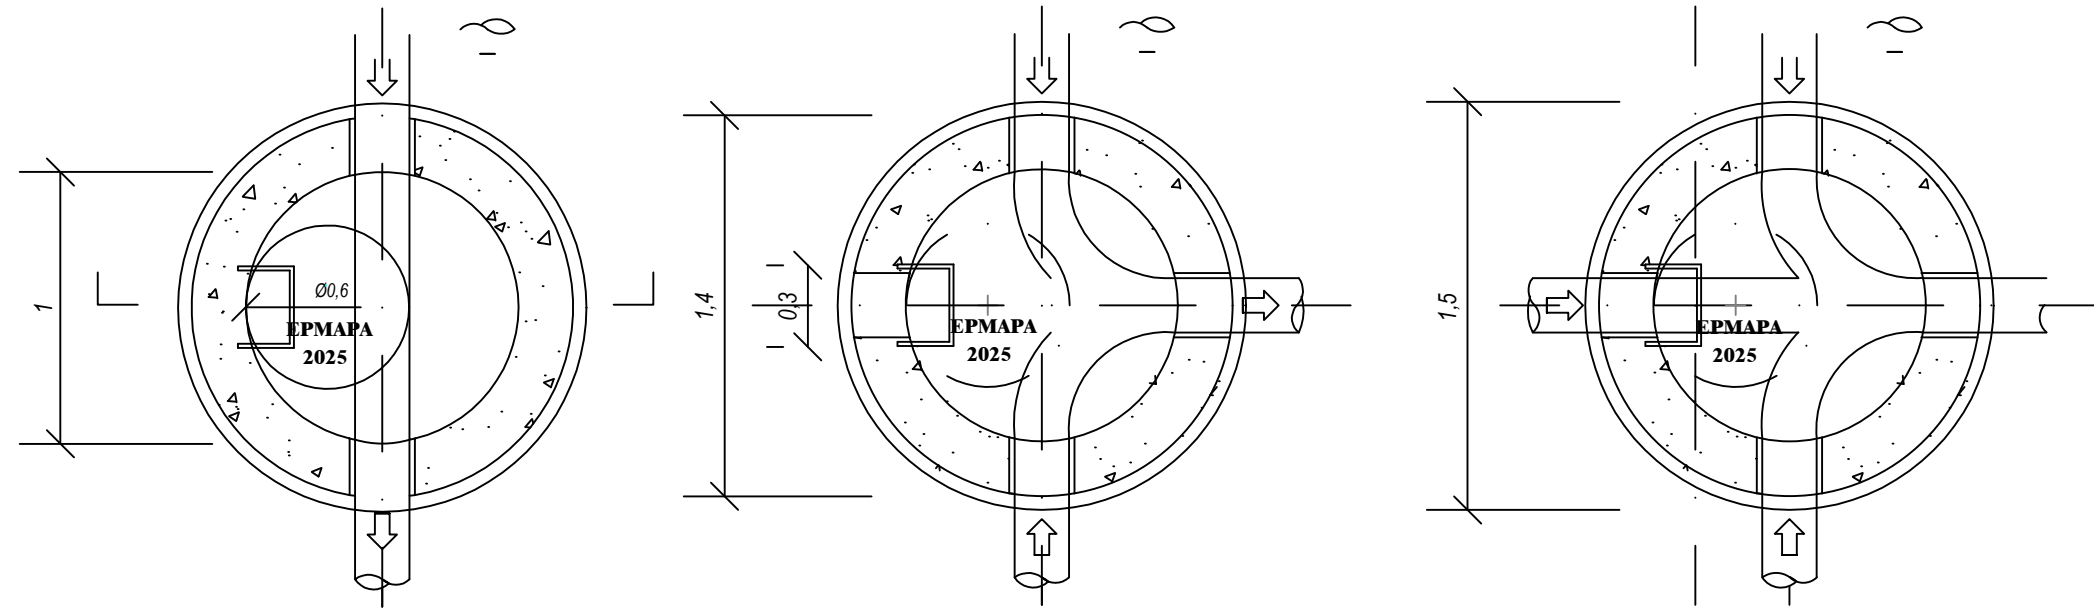


PLANTA

DETALLE ARMADO TAPA POZO

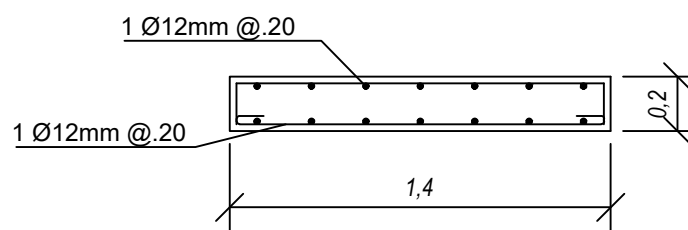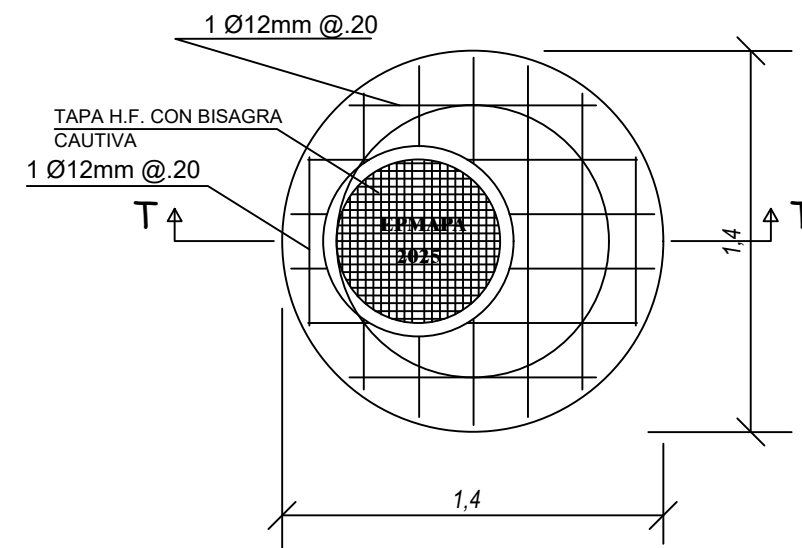


CORTE T - T


Detalle de Estribos en Pozos de Revisión con Varilla Ø16 mm instalado

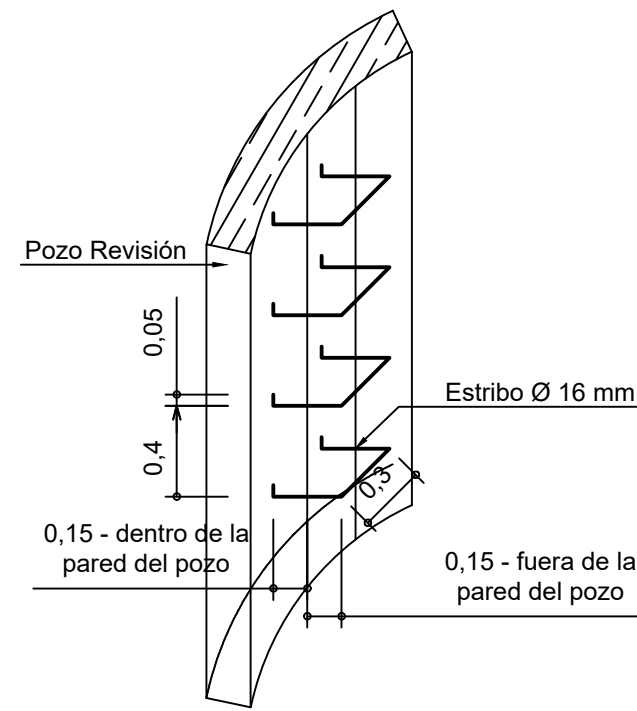

DETALLE DE CORTE DE ZANJA PARA H>2 M


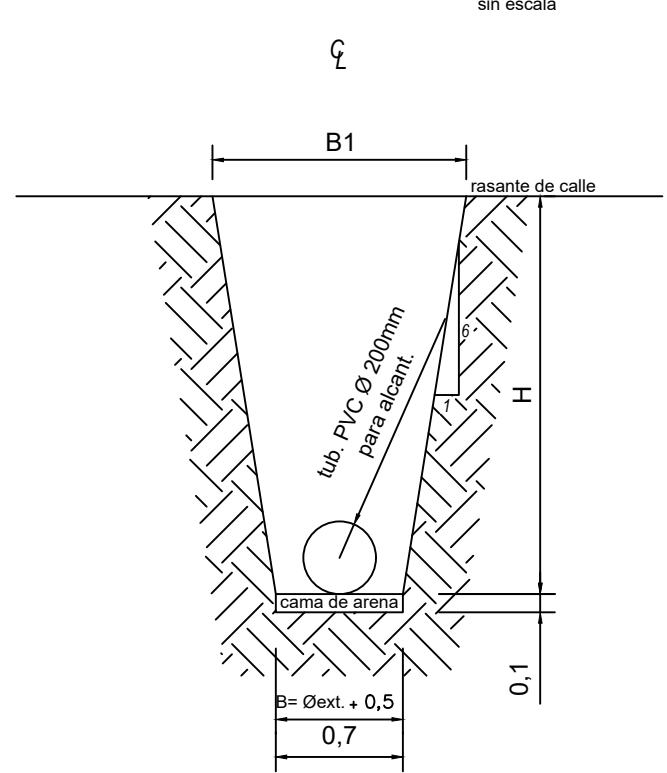


DETALLE DE CORTE DE ZANJA PARA H<2 M

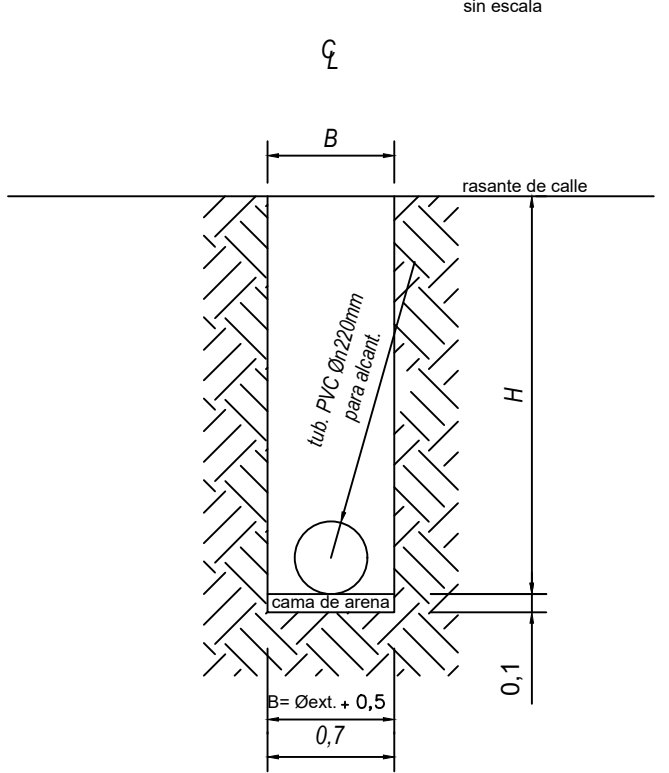

DETALLE CONSTRUCTIVO - ALCANTARILLADO PLUVIAL Esc. 1:1000


SUMIDERO DE CALZADA

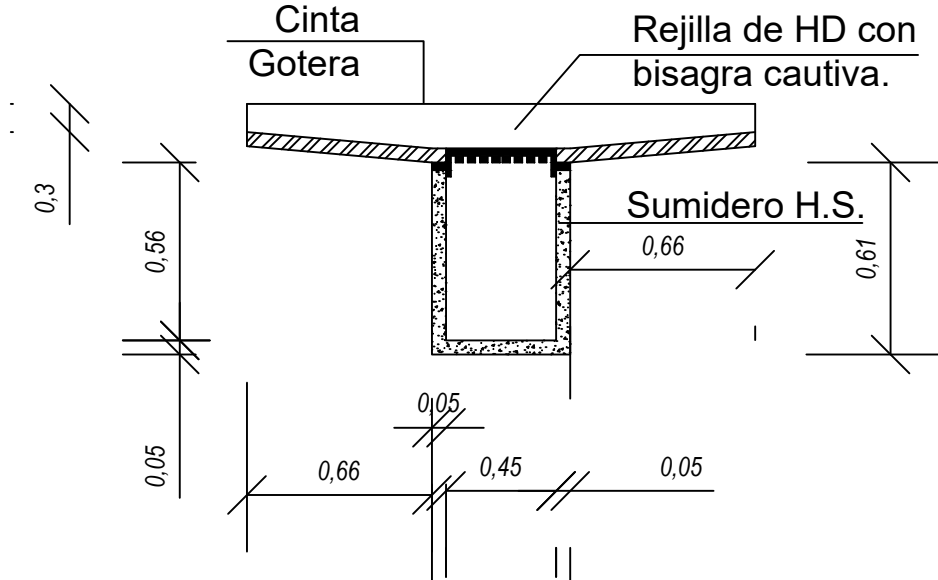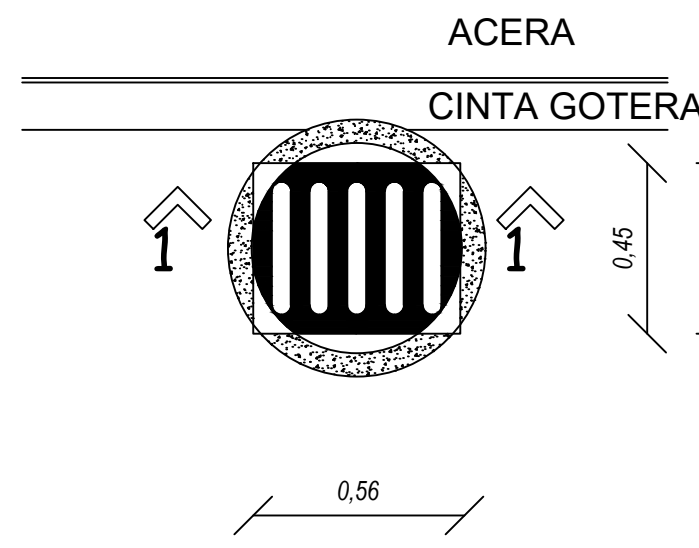

CORTE 1 - 1


DETALLE DE SUMIDERO Esc. 1:20

POZO DE REVISION TIPO

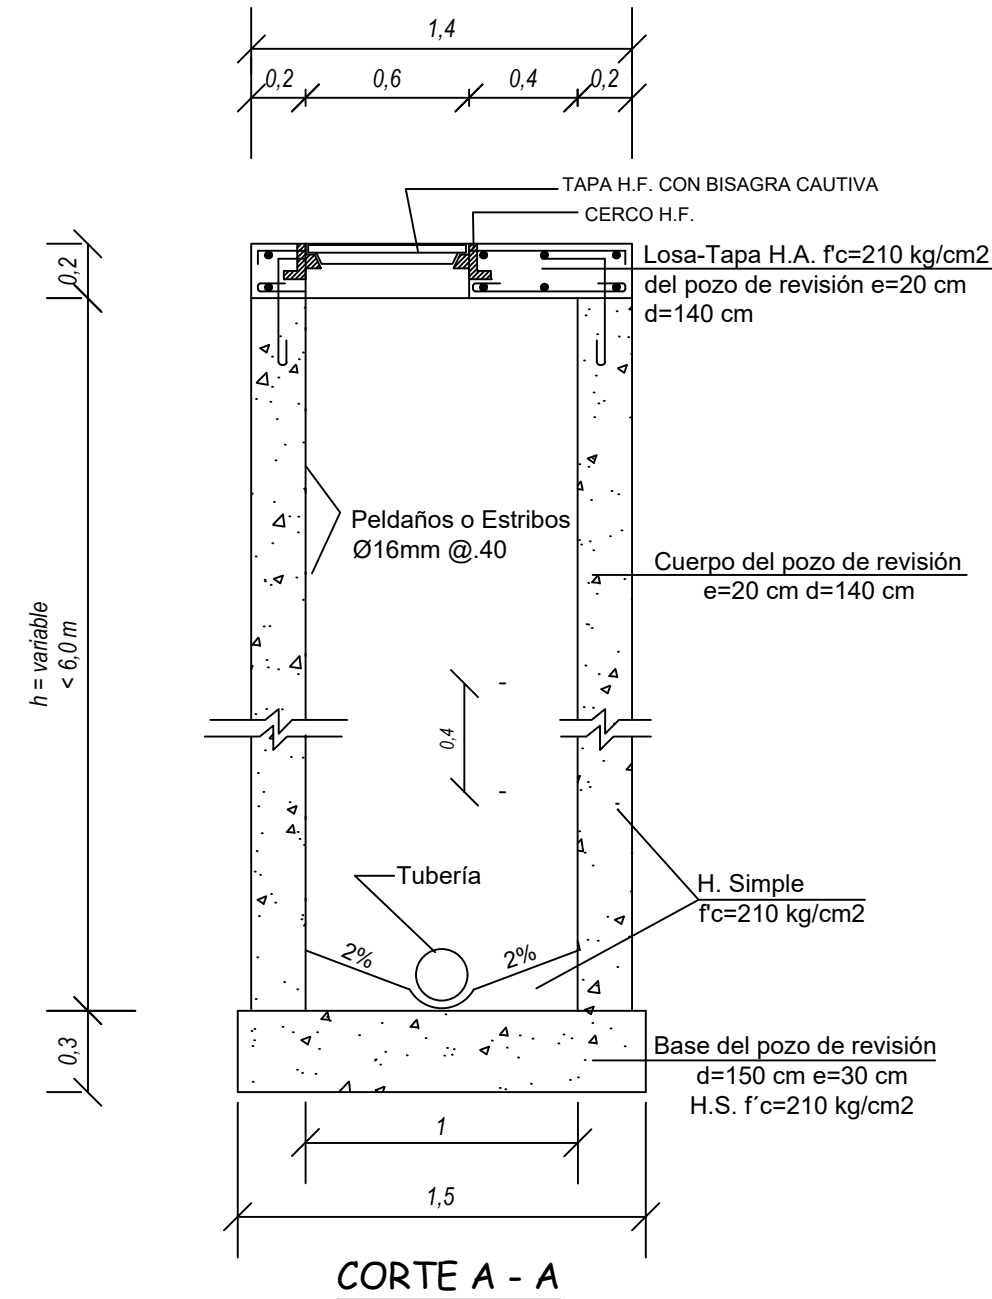

CORTE A - A

POZO DE REVISION TIPO (DE SALTO)

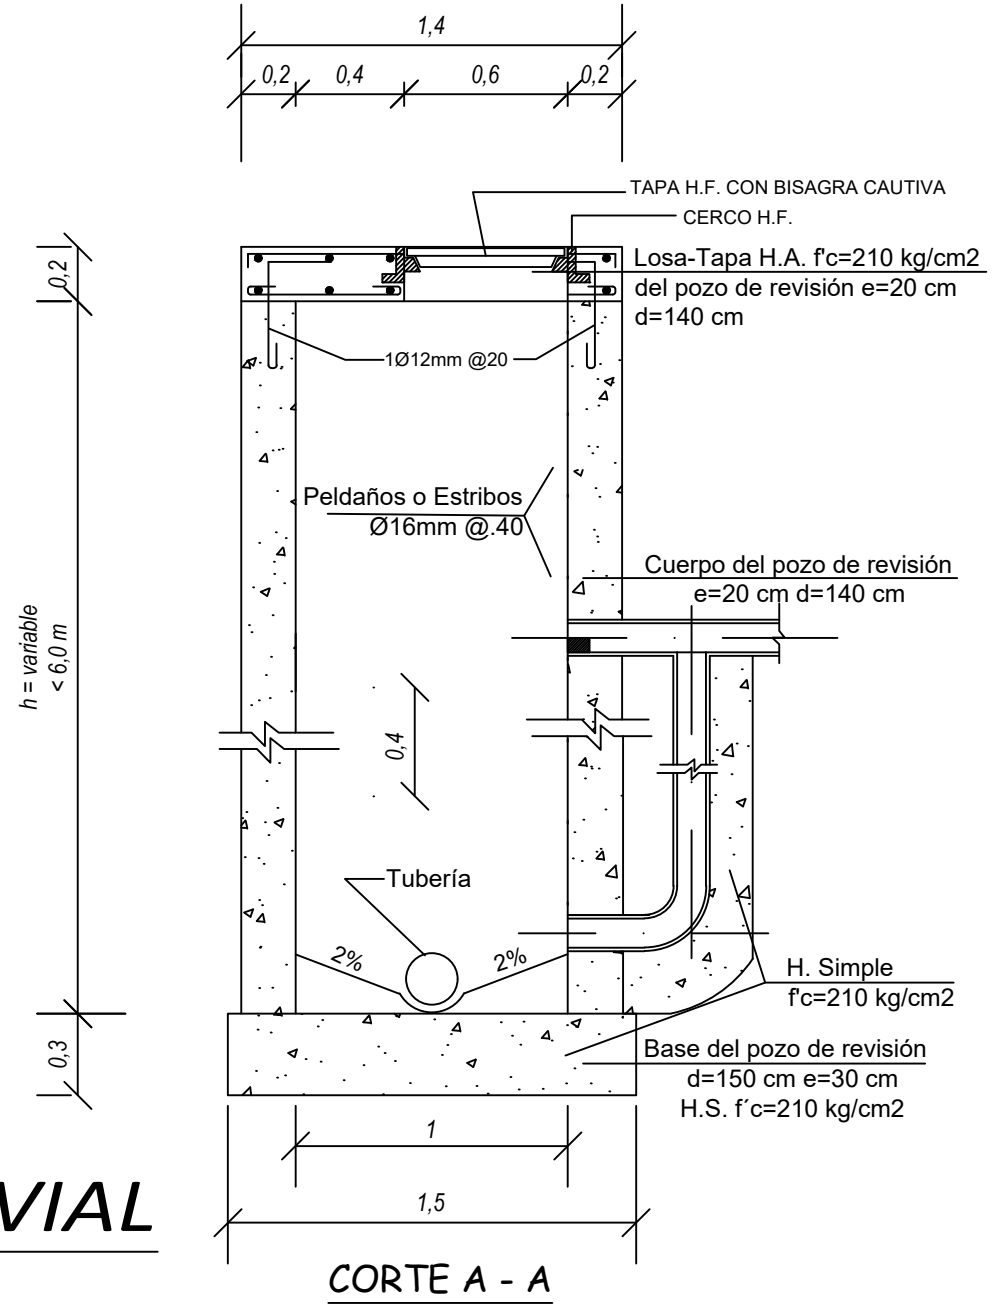

CORTE A - A

UBICACIÓN:



Mgr. NINO SÁNCHEZ TORRES
GERENTE GENERAL

Director de Operaciones y Mant.:
Ing. Civ. Edwin Proaño Vasquez
Reg. Senescyt: 1005-11-1092092

Analista de Proyectos - Diseño:
Ing. Civ. Diego Merino Jiménez
Reg. Senescyt: 1021-2024-2960515

LEVANTAMIENTO TOPOGRÁFICO:
.....

DIBUJÓ: D.M.J. ESCALA: Especificadas
LÁMINA: AALL2/2 FECHA: MAYO/2026

PROYECTO:
"MEJORAMIENTO DE LAS REDES DE ALCANTARILLADO PLUVIAL Y SANITARIO BARRIO, SIMÓN BOLÍVAR DE LA COOP. MODELO".

CONTIENE:
PERFILES: REDES PRINCIPALES.
DETALLES CONSTRUCTIVOS.
Para la ejecución de la obra del Alcantarillado Pluvial.

SELLOS: