
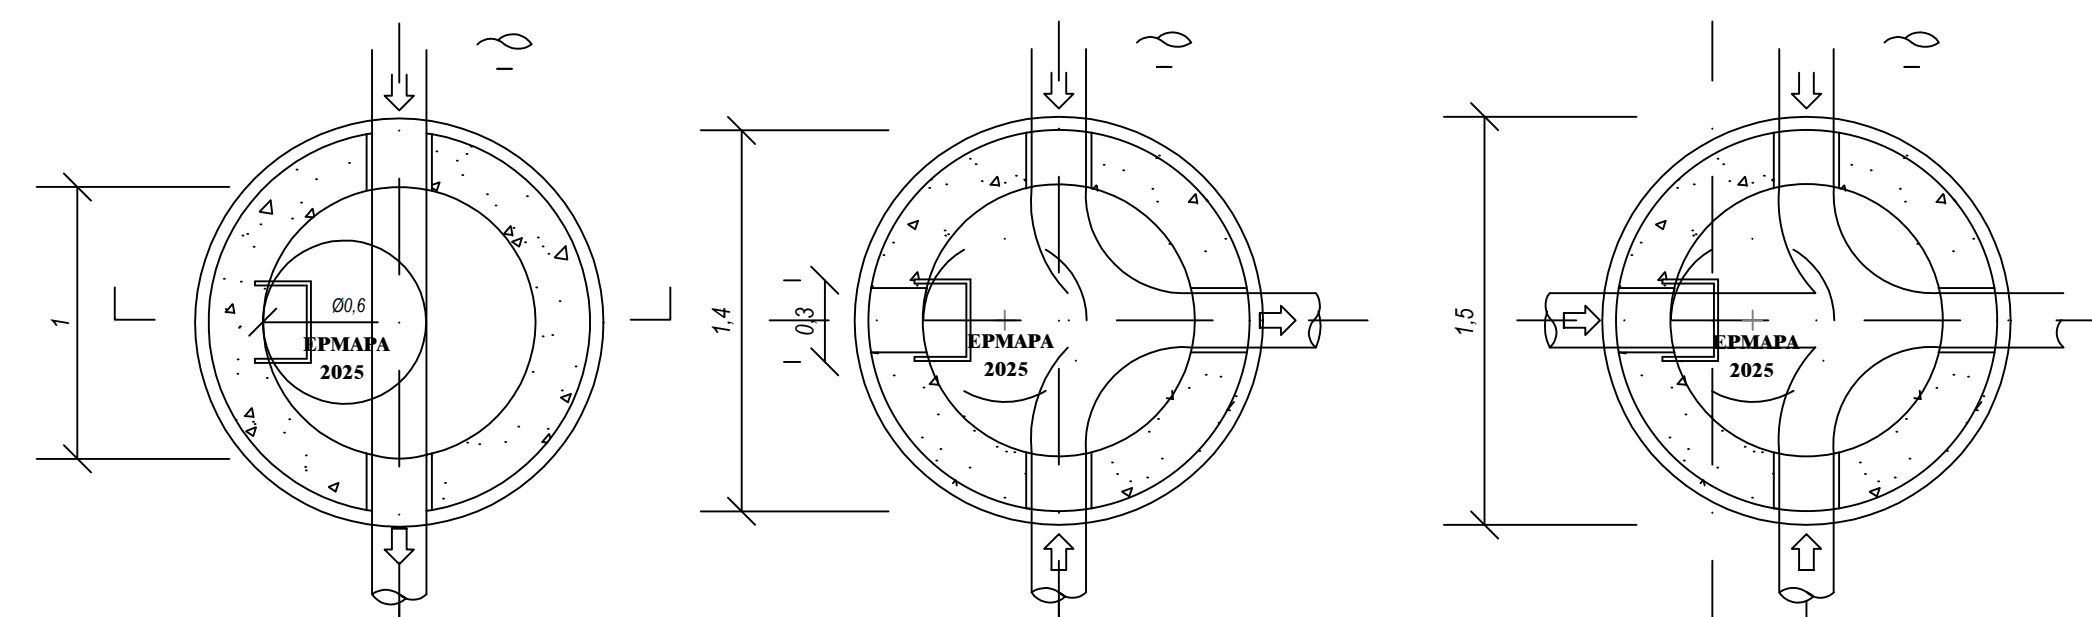


POZO DE REVISION (EMPALMES DE DOS, TRES Y CUATRO CANALES)


PLANTA

DETALLE ARMADO TAPA POZO

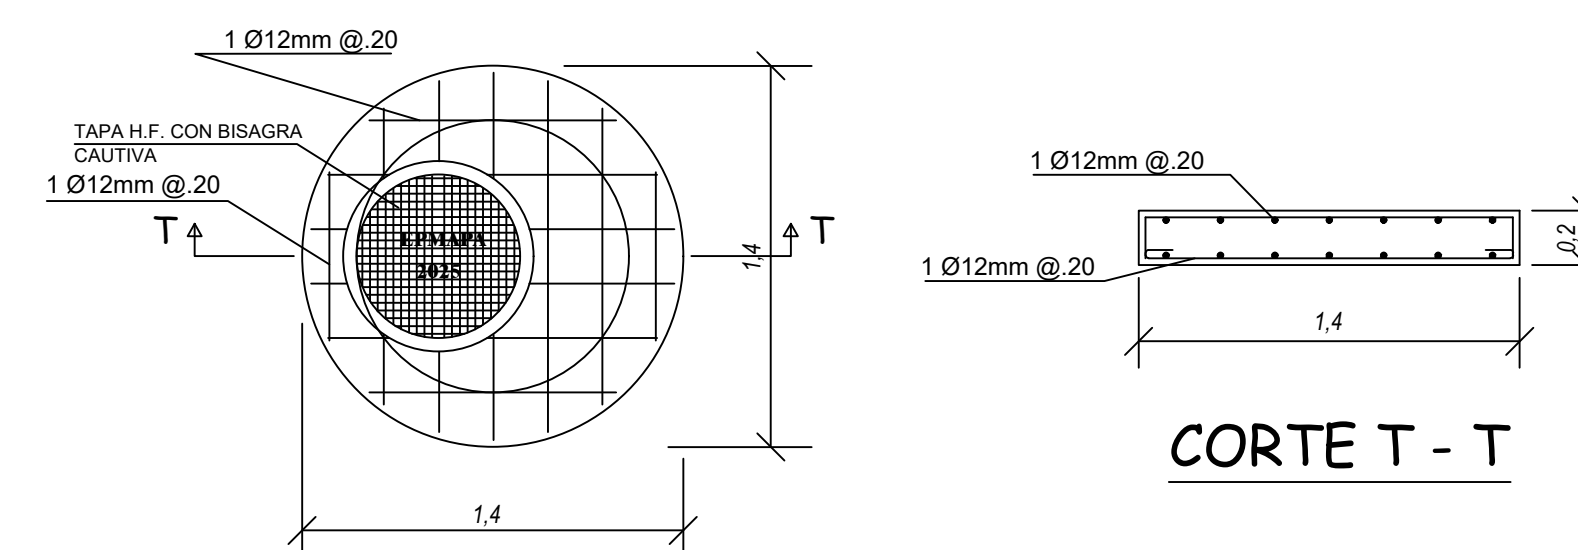


CORTE T - T


Detalle de Estribos en Pozos de
Revisión con Varilla Ø16 mm instalado

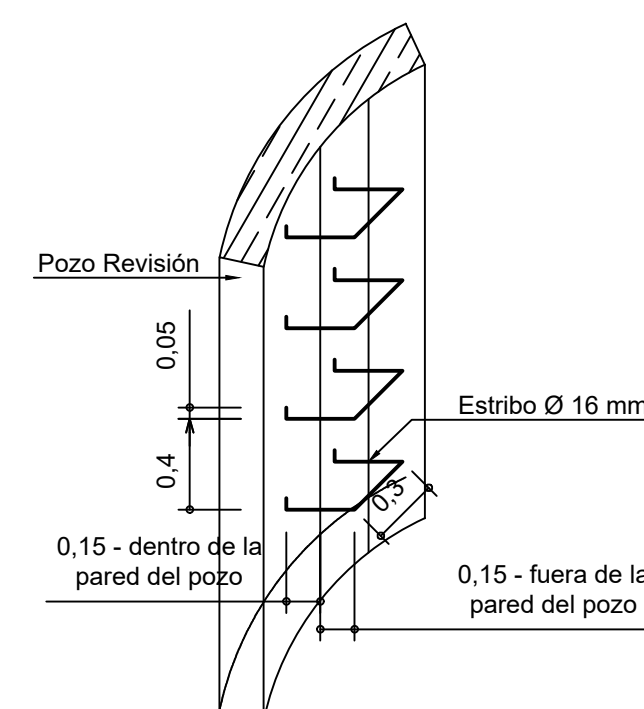


DETALLE DE CORTE DE ZANJA PARA H>2 M
sin escala

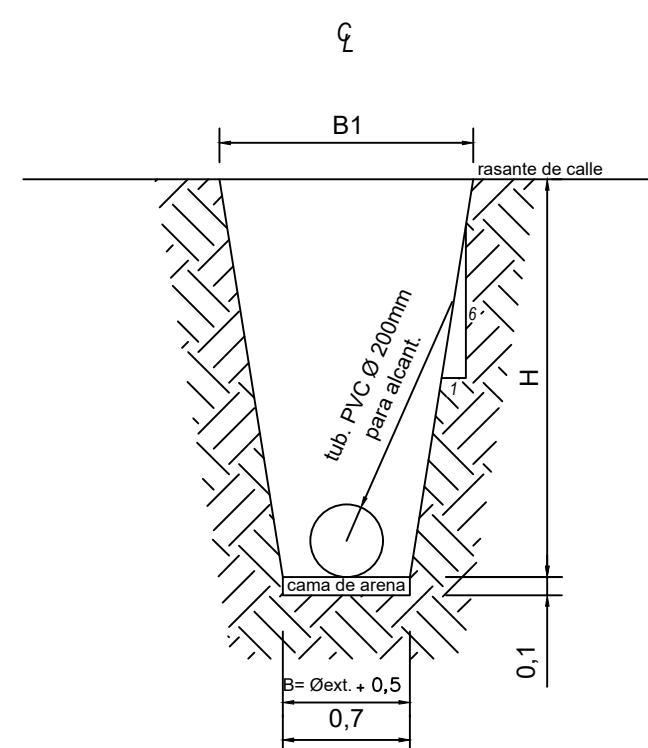

DETALLE DE CORTE DE ZANJA PARA $H < 2 \text{ M}$

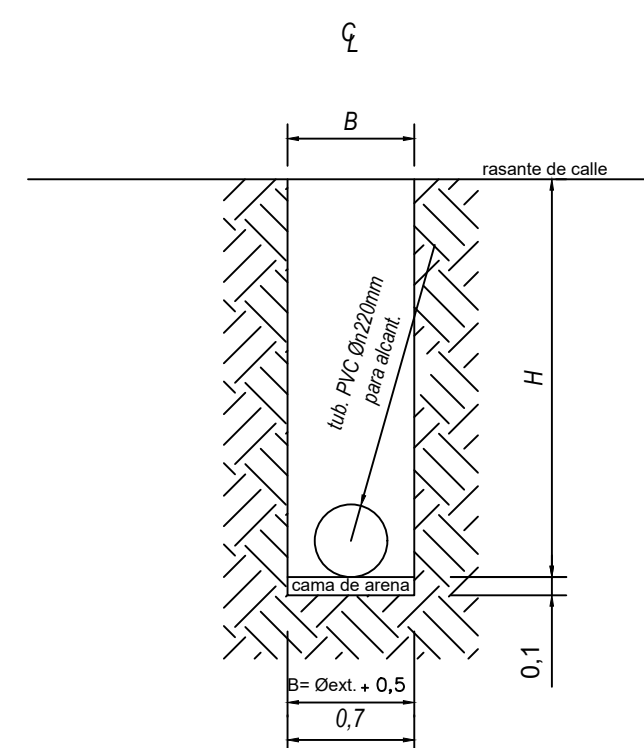


POZO DE REVISION TIPO

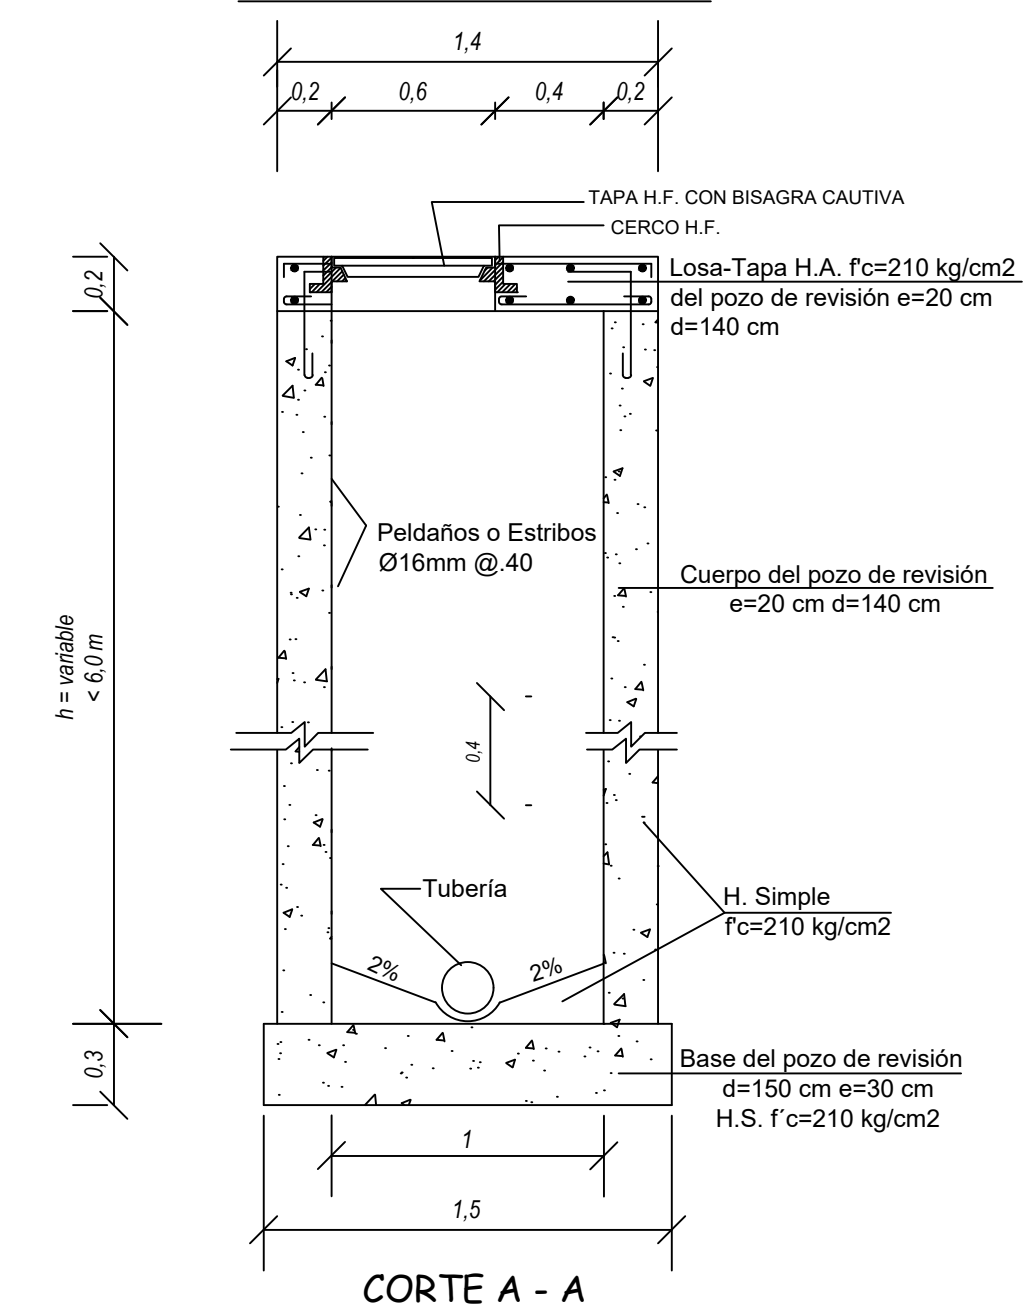


CORTE A - A

POZO DE REVISION TIPO (DE SALTO)

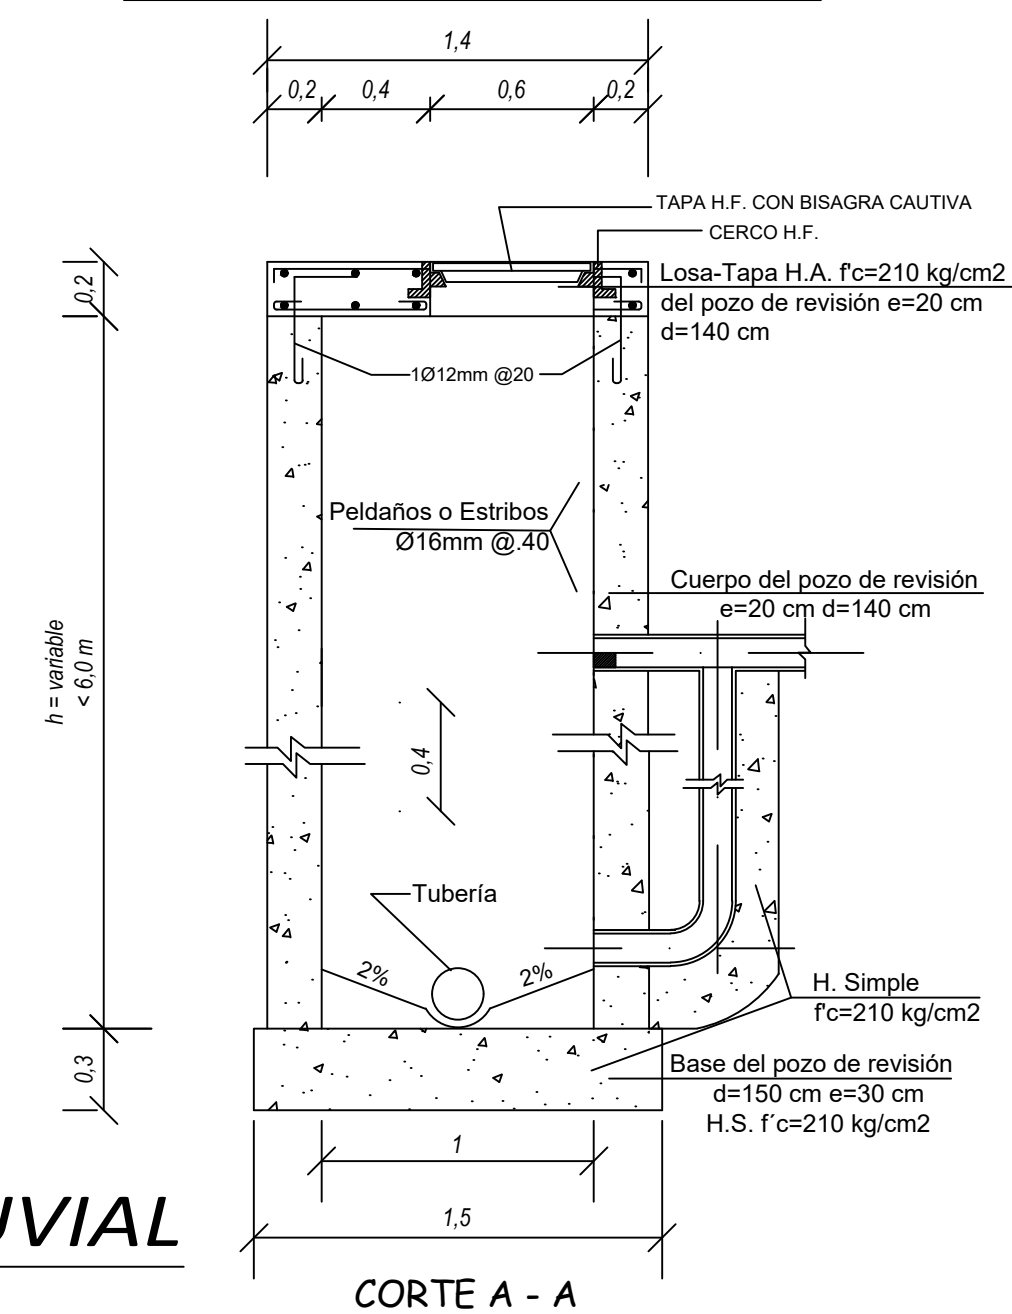

CORTE A - A

UBICACIÓN:


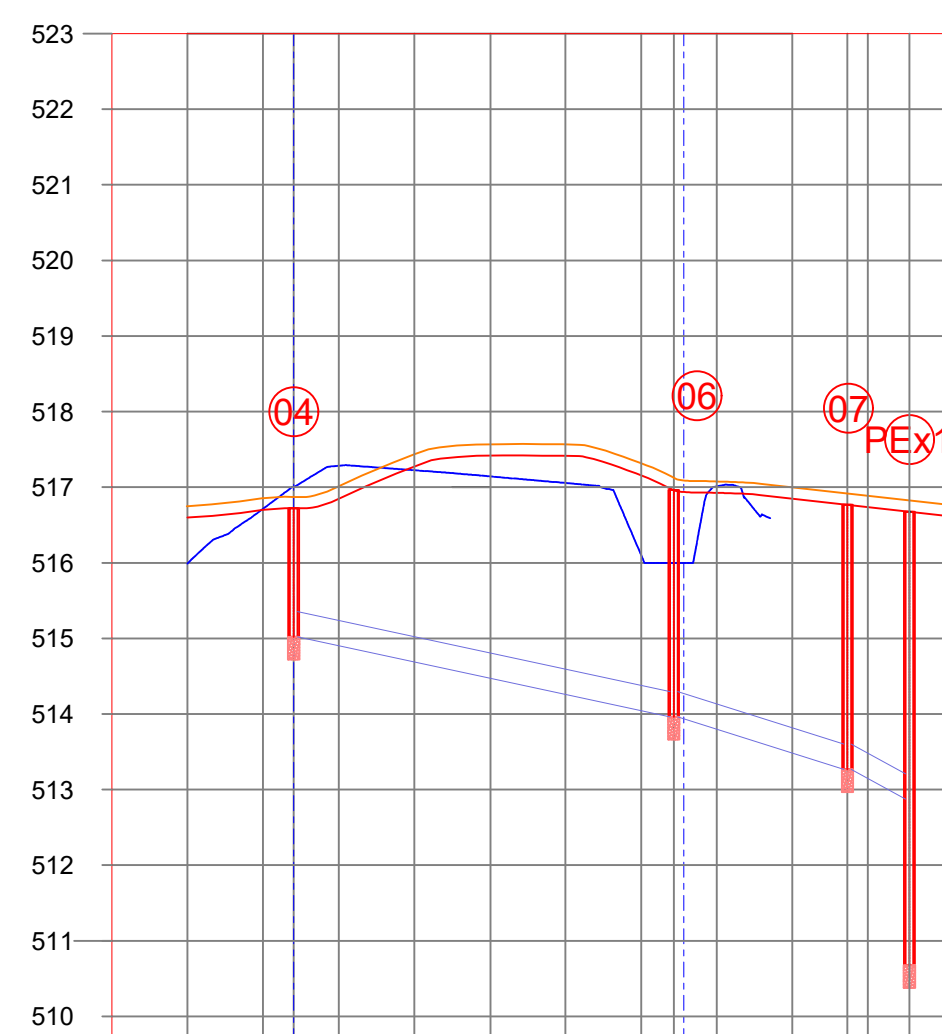


D. HIDRÁULICOS		L=50.27m Øn400mm PVC alc. J=26.66‰		L=23.06m Øn400mm PVC alc. J=32.96‰	
CORTE					
ELEVACION	RASANTE	516.60	516.70	516.72	516.70
	PROYECTO	516.85	517.27	517.42	517.42
ABSCISADO		0+000.00	0+010.00	0+014.05	0+020.00
		0+030.00	0+040.00	0+050.00	0+060.00
		0+067.38	0+070.00	0+080.00	0+087.28
		0+090.00	0+095.48	0+100.00	0+107.77
		516.60	516.70	516.72	516.70
		516.85	517.27	517.42	517.42
		516.93	516.96	516.96	516.96
		516.85	516.85	516.85	516.85
		516.77	516.77	516.77	516.77
		516.62	516.62	516.62	516.62

PERFIL CALLE S/N
ESCALA HORIZONTAL 1 : 1000
ESCALA VERTICAL 1 : 100

DETALLE CONSTRUCTIVO - ALCANTARILLADO PLUVIAL
Esc. 1:1000

SUMIDERO DE CALZADA

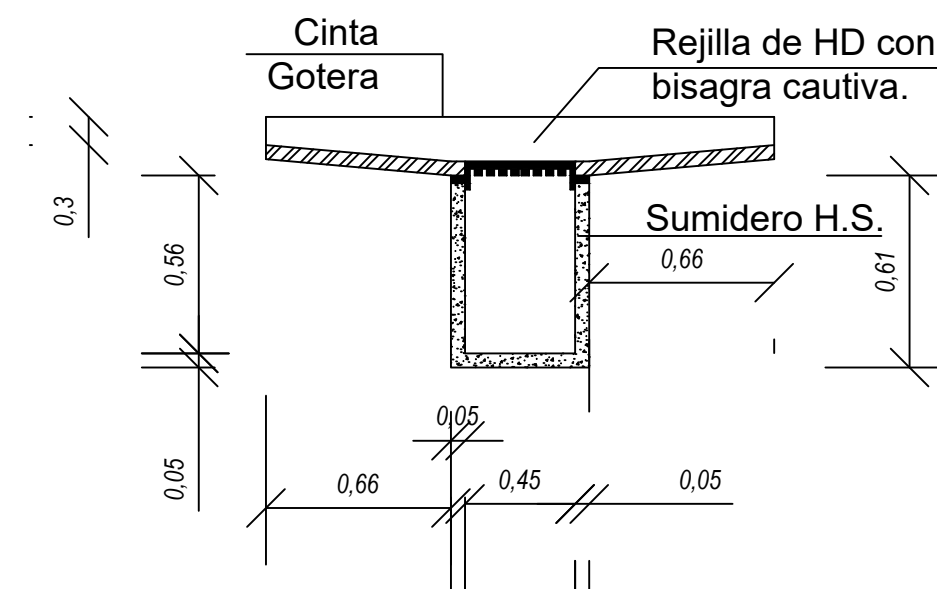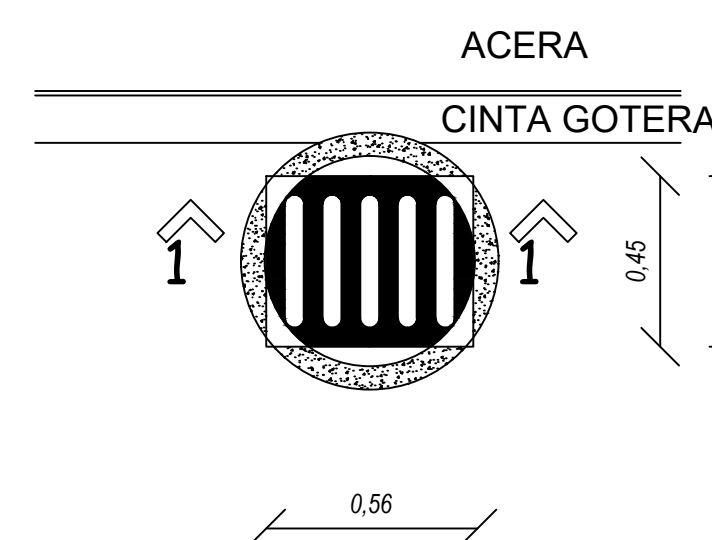

CORTE 1 - 1

DETALLE DE SUMIDERO
Esc. 1:20

EMPRESA PÚBLICA MUNICIPAL AGUA POTABLE Y ALCANTARILLADO EPMAPA- SD 	
Mgtr. NINO SÁNCHEZ TORRES GERENTE GENERAL	
Director de Operaciones y Mant.: Ing. Civ. Edwin Proaño Vasquez Reg. Senescyt: 1005-11-1092092	
Analista de Proyectos - Diseño: Ing. Civ. Diego Merino Jiménez Reg. Senescyt: 1021-2024-2960515	
LEVANTAMIENTO TOPOGRÁFICO: ----- -----	
DIBUJÓ: <i>D.M.J</i>	ESCALA: Especificada:
LÁMINA: <i>AALL22</i>	FECHA: <i>MAYO/2026</i>
PROYECTO: "MEJORAMIENTO DE LAS REDES DE ALCANTARILLADO PLUVIAL Y SANITARIO BARRIO, SIMÓN BOLÍVAR DE LA COOP. MODELO".	
CONTIENE: PERFILES: REDES PRINCIPALES. DETALLES CONSTRUCTIVOS. Para la ejecución de la obra del Alcantarillado Pluvial.	
SELLOS:	