



# DETALLES CONSTRUCTIVOS

## POZO DE REVISION (EMPALMES DE DOS, TRES Y CUATRO CANALES)

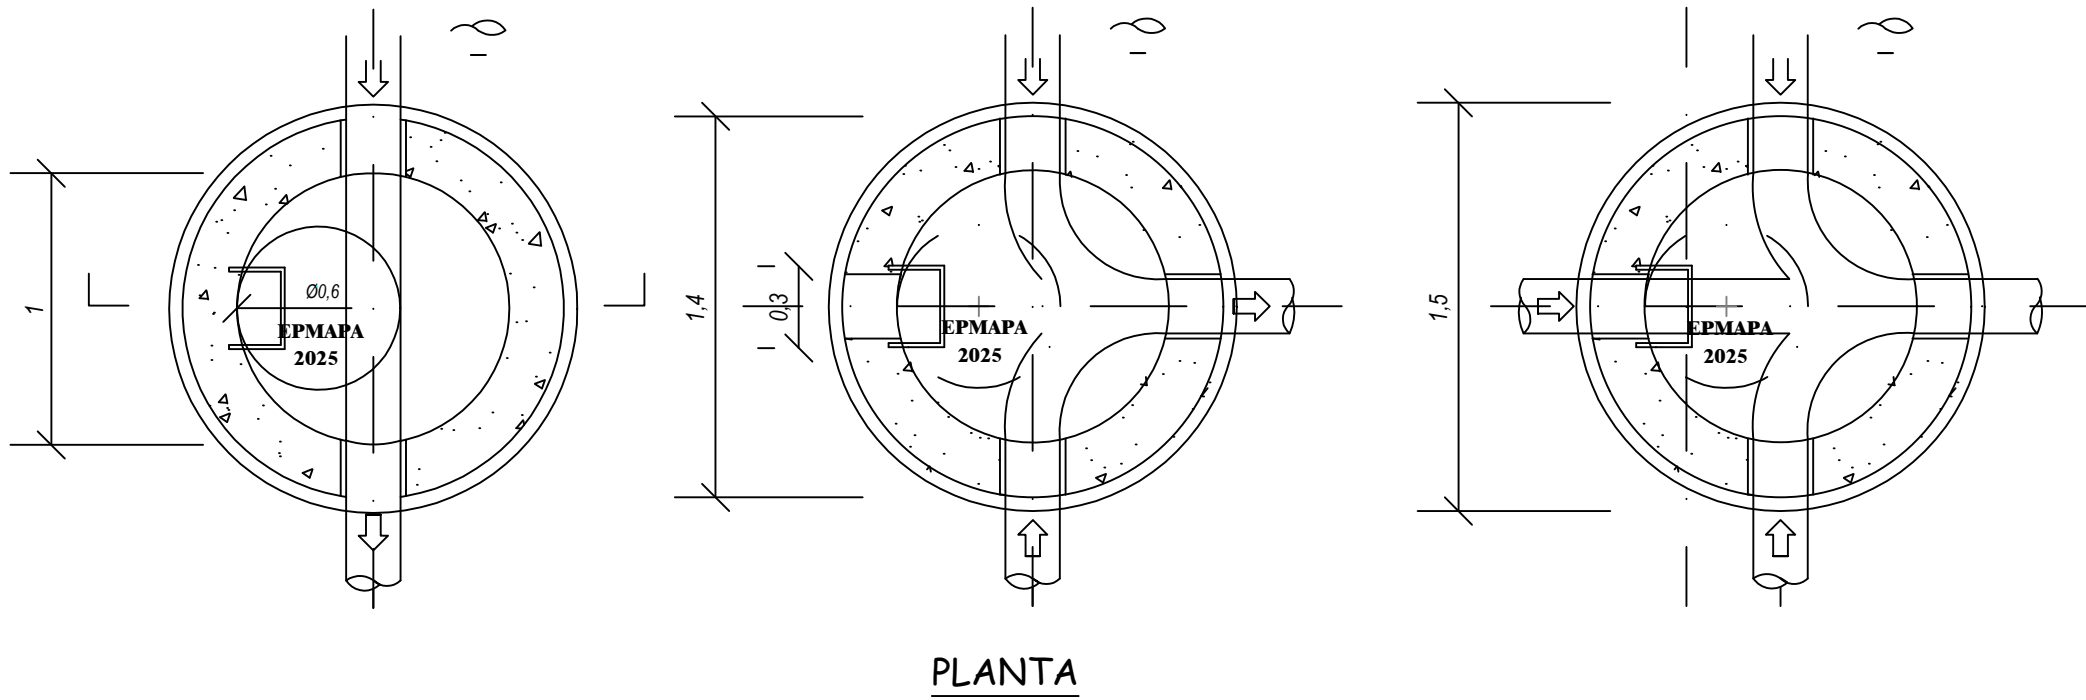


PLANTA

## DETALLE ARMADO TAPA POZO

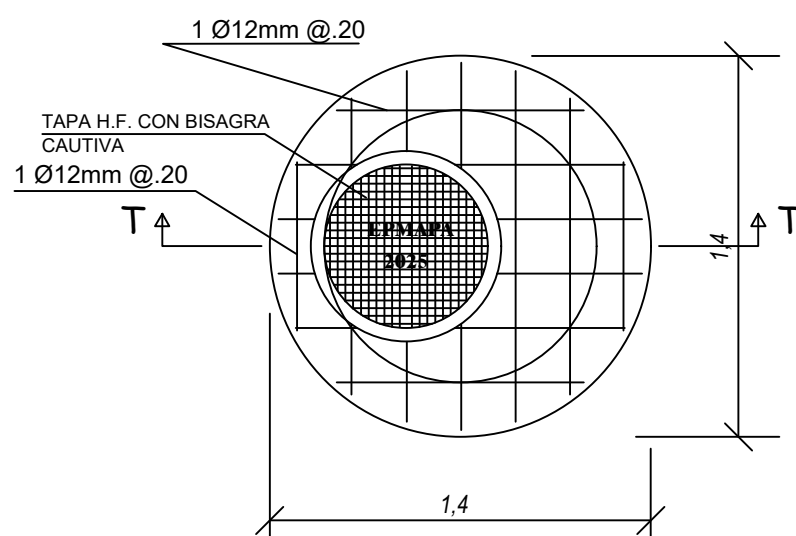


Detalle de Estribos en Pozos de Revisión con Varilla Ø16 mm instalado

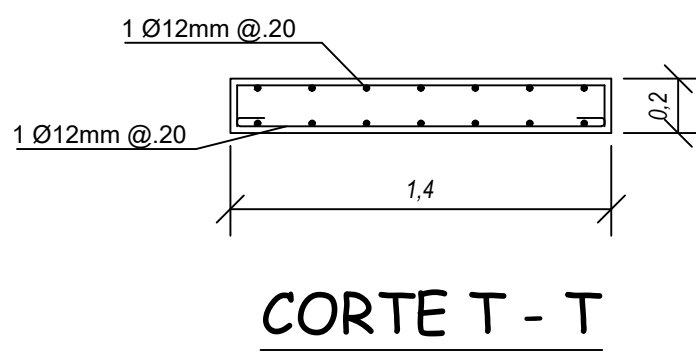


CORTE T - T


## DETALLE DE CORTE DE ZANJA PARA H<2 M

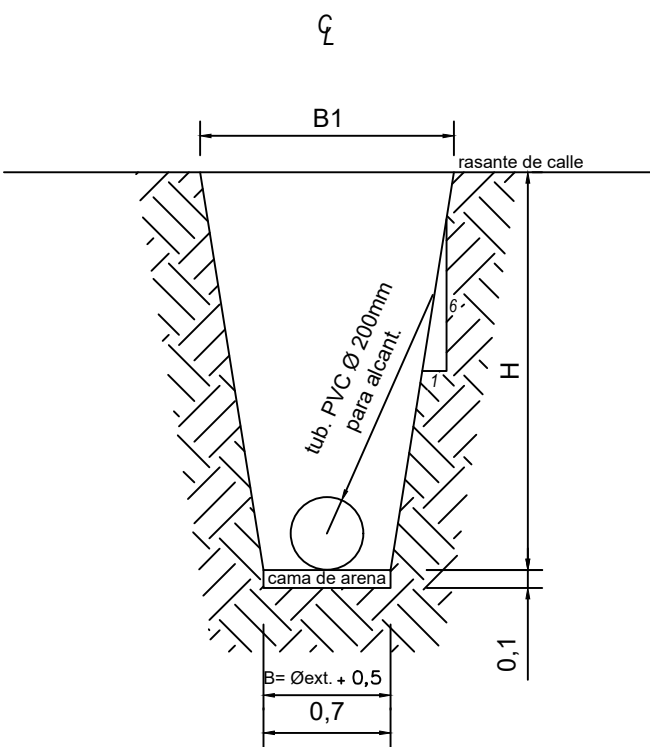


## DETALLE DE CORTE DE ZANJA PARA H<2 M

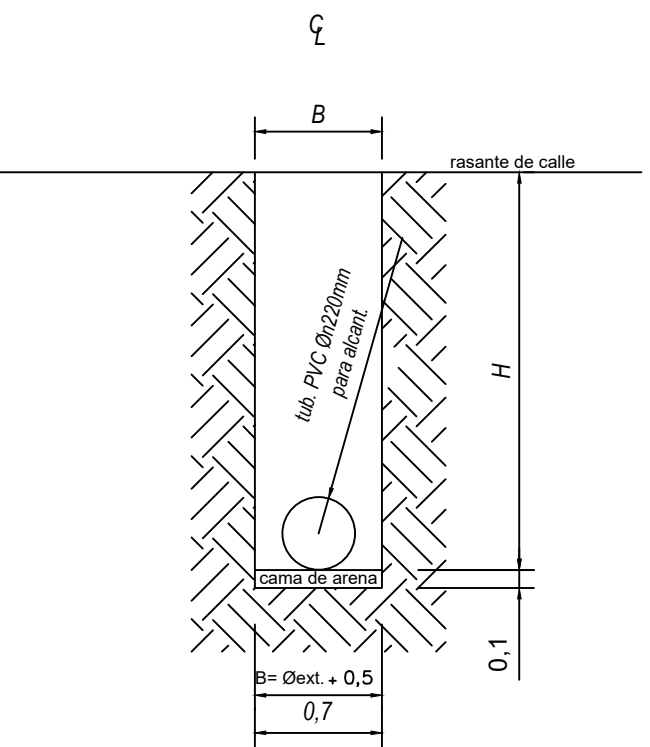

## INTERCONEXIÓN ENTRE ACOMETIDAS (CAJAS DE REVISIÓN)

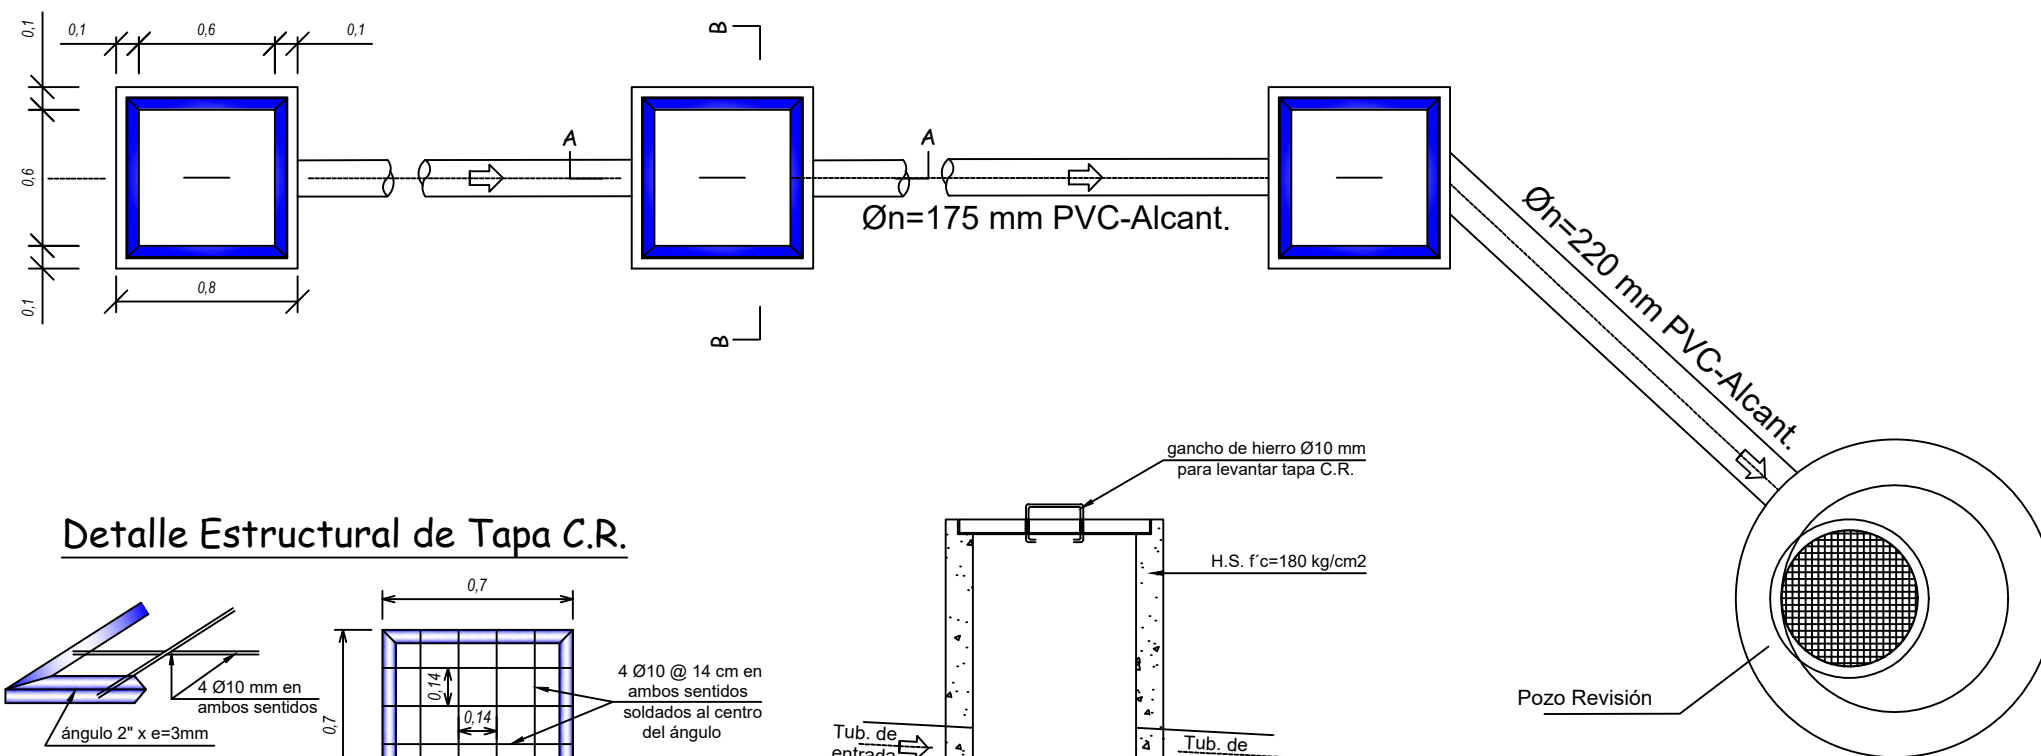


## Detalle Estructural de Tapa C.R.

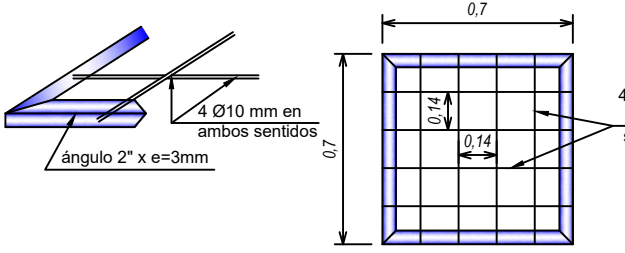

PLANTA


CORTE A - A

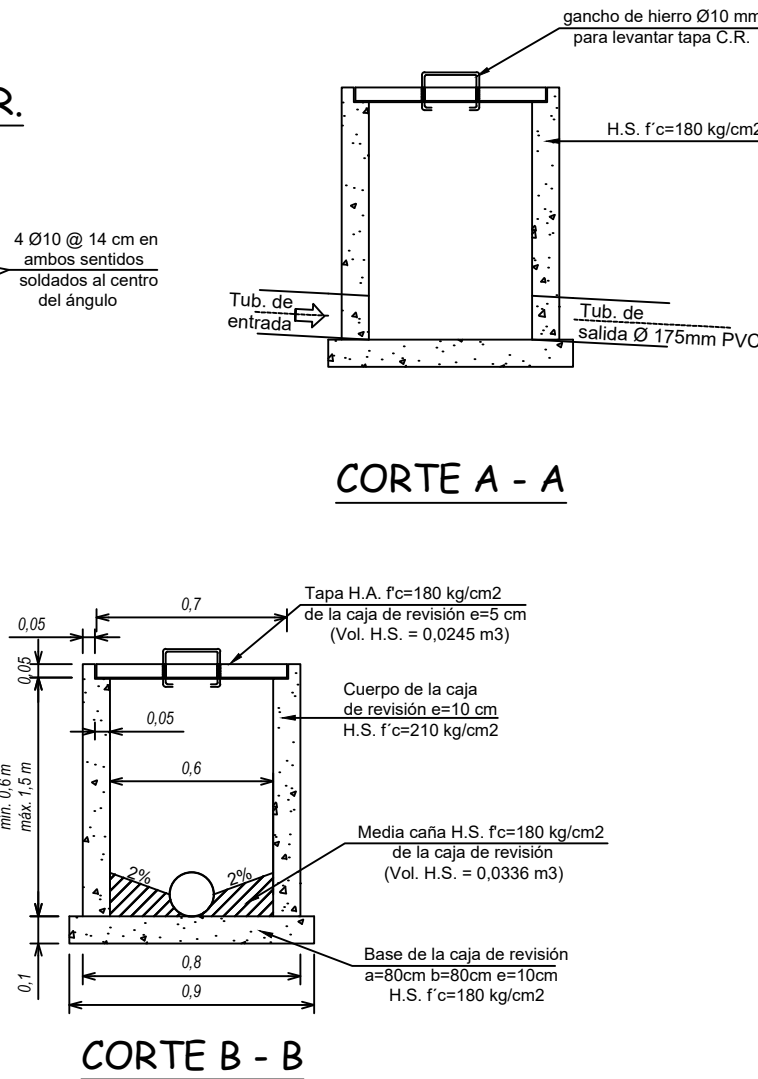

CORTE B - B

## CORTE B - B

## DETALLE DE INSTALACIÓN DE ACOMETIDA Y MEDIDOR

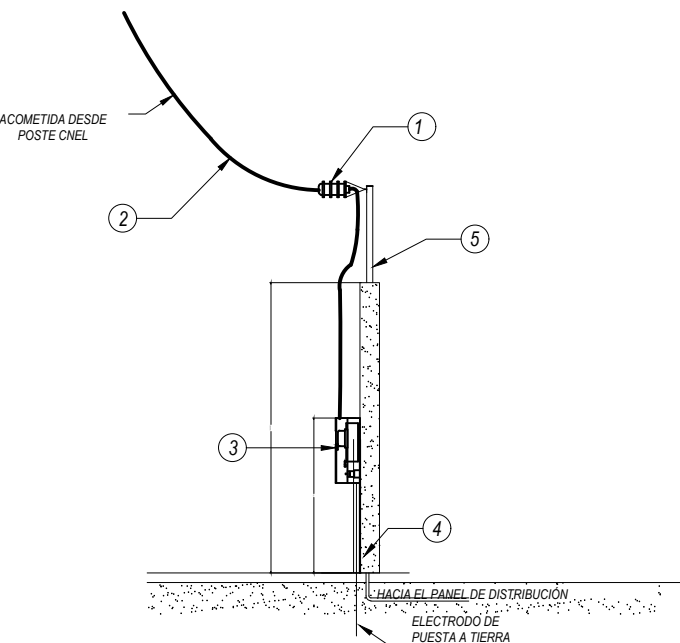


1. PINZA TERMOPLÁSTICA PARA RETENCIÓN DE ACOMETIDA
2. CONDUCTORES DE ACOMETIDA AEREA
3. MEDIDOR TIPO BORNERA CON PROTECCIÓN DE POLICARBONATO
4. CONDUCTOR DE PUESTA A TIERRA
5. TUBERÍA METÁLICA RÍGIDA GALVANIZADA DE 1 1/2"

## UBICACIÓN:




## UBICACIÓN DE REDES PRINCIPALES Y TERCIARIO DEL ALCANTARILLADO SANITARIO

SIN ESCALA

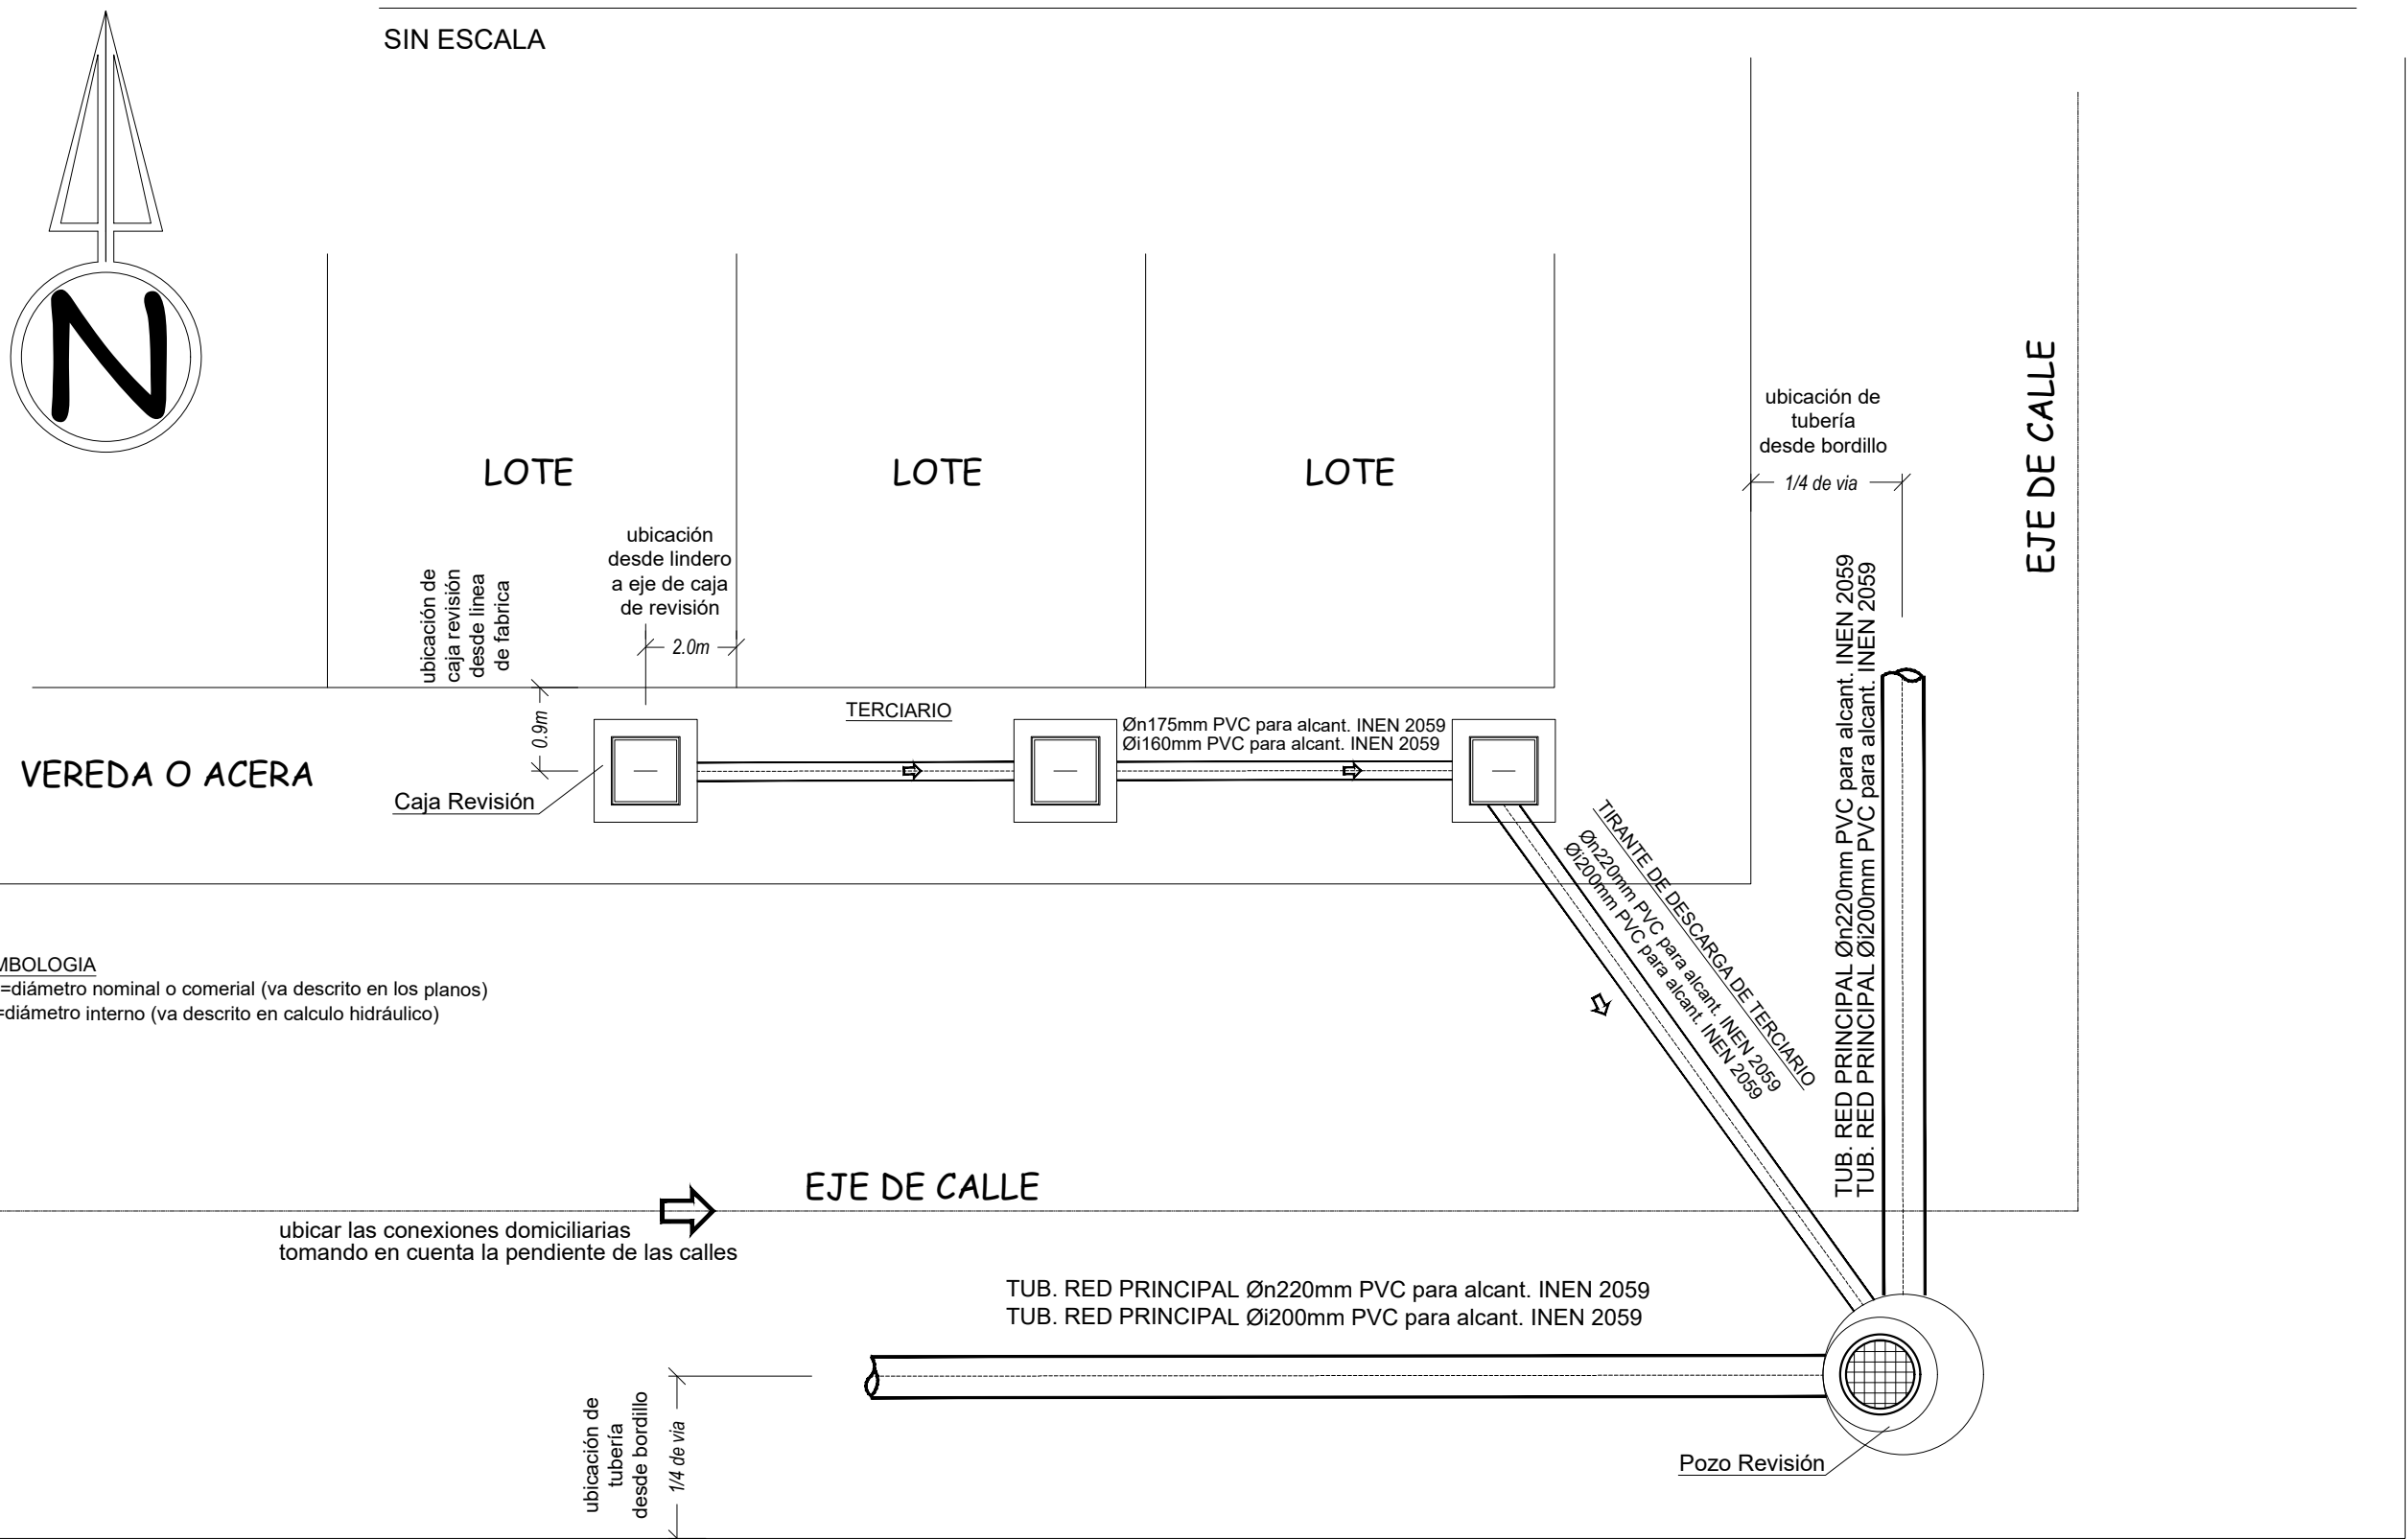


## POZO DE REVISION TIPO

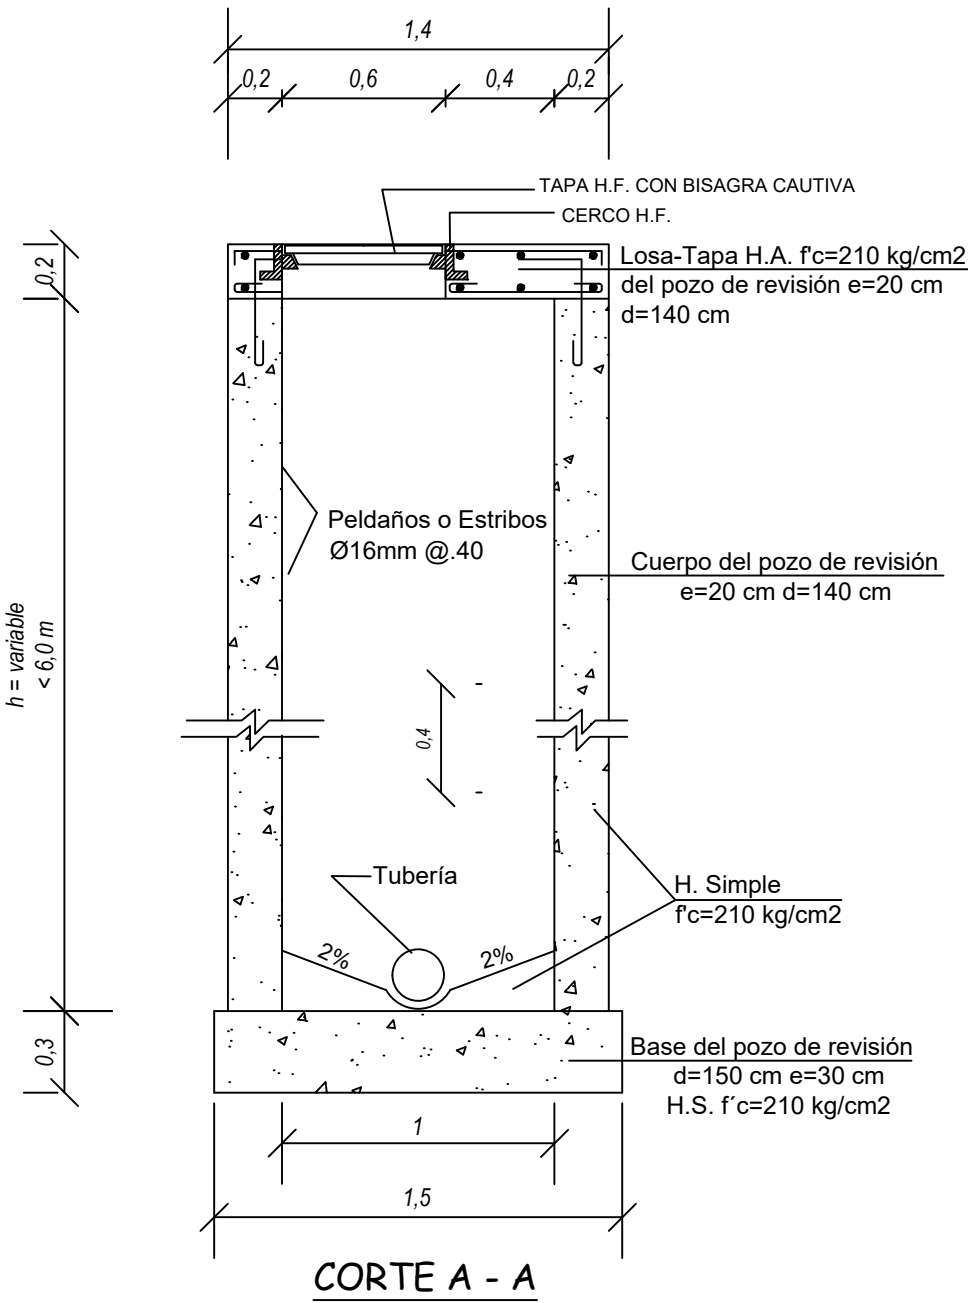

CORTE A - A

## POZO DE REVISION TIPO (DE SALTO)

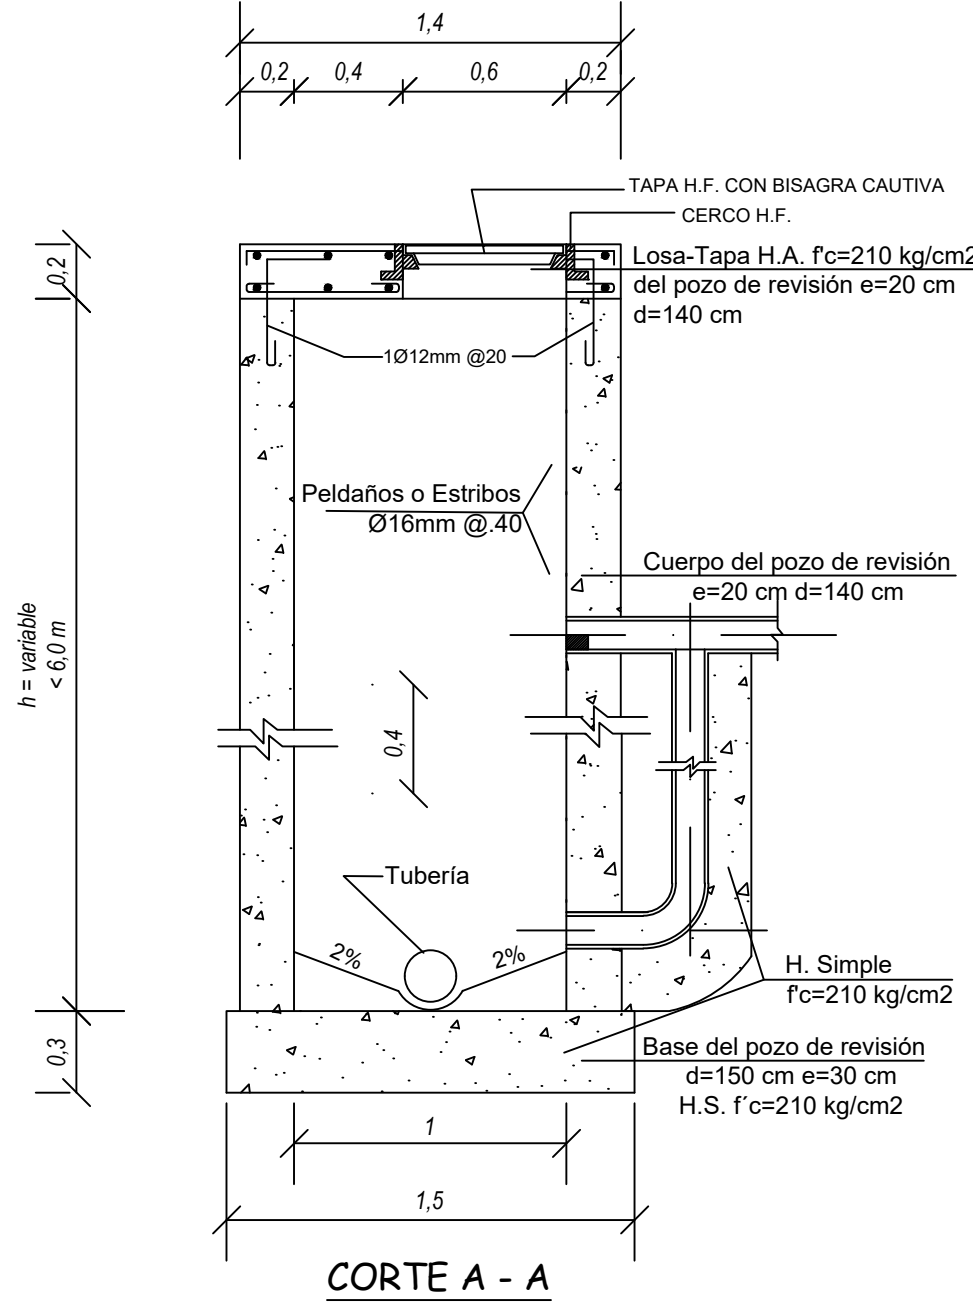

CORTE A - A

ESCALA: 1:2.5

|   |                     |
|---|---------------------|
| <div><div><div><div></div><div></div><div></div><div></div><div></div></div><div>EMPRESA PÚBLICA MUNICIPAL</div><div>AGUA POTABLE</div><div>Y ALCANTARILLADO</div><div>EPMAPA- SD</div></div><div><div></div><div></div><div></div><div></div><div></div></div></div> |                     |
| Mgtr. NINO SÁNCHEZ TORRES<br>GERENTE GENERAL   |                     |
| Director de Operaciones y Mant.:<br>Ing. Civ. Edwin Proaño Vasquez<br>Reg. Senescyt: 1005-11-1092092   |                     |
| Analista de Proyectos - Diseño:<br>Ing. Civ. Diego Merino Jiménez<br>Reg. Senescyt: 1021-2024-2960515   |                     |
| LEVANTAMIENTO TOPOGRÁFICO:<br>.....   |                     |
| DIBUJÓ:<br>D.M.J   | ESCALA:<br>1 : 1000 |
| LÁMINA:<br>AASS33   | FECHA:<br>MAYO/2026 |
| PROYECTO:<br>"MEJORAMIENTO DE LAS REDES DE ALCANTARILLADO PLUVIAL Y SANITARIO BARRIO, SIMÓN BOLÍVAR DE LA COOP. MODELO".   |                     |
| CONTIENE:<br>DETALLES CONSTRUCTIVOS.<br>Para la ejecución de la obra del Alcantarillado Sanitario.   |                     |
| SELLOS:   |                     |