



DETALLES CONSTRUCTIVOS


POZO DE REVISION (EMPALMES DE DOS, TRES Y CUATRO CANALES)

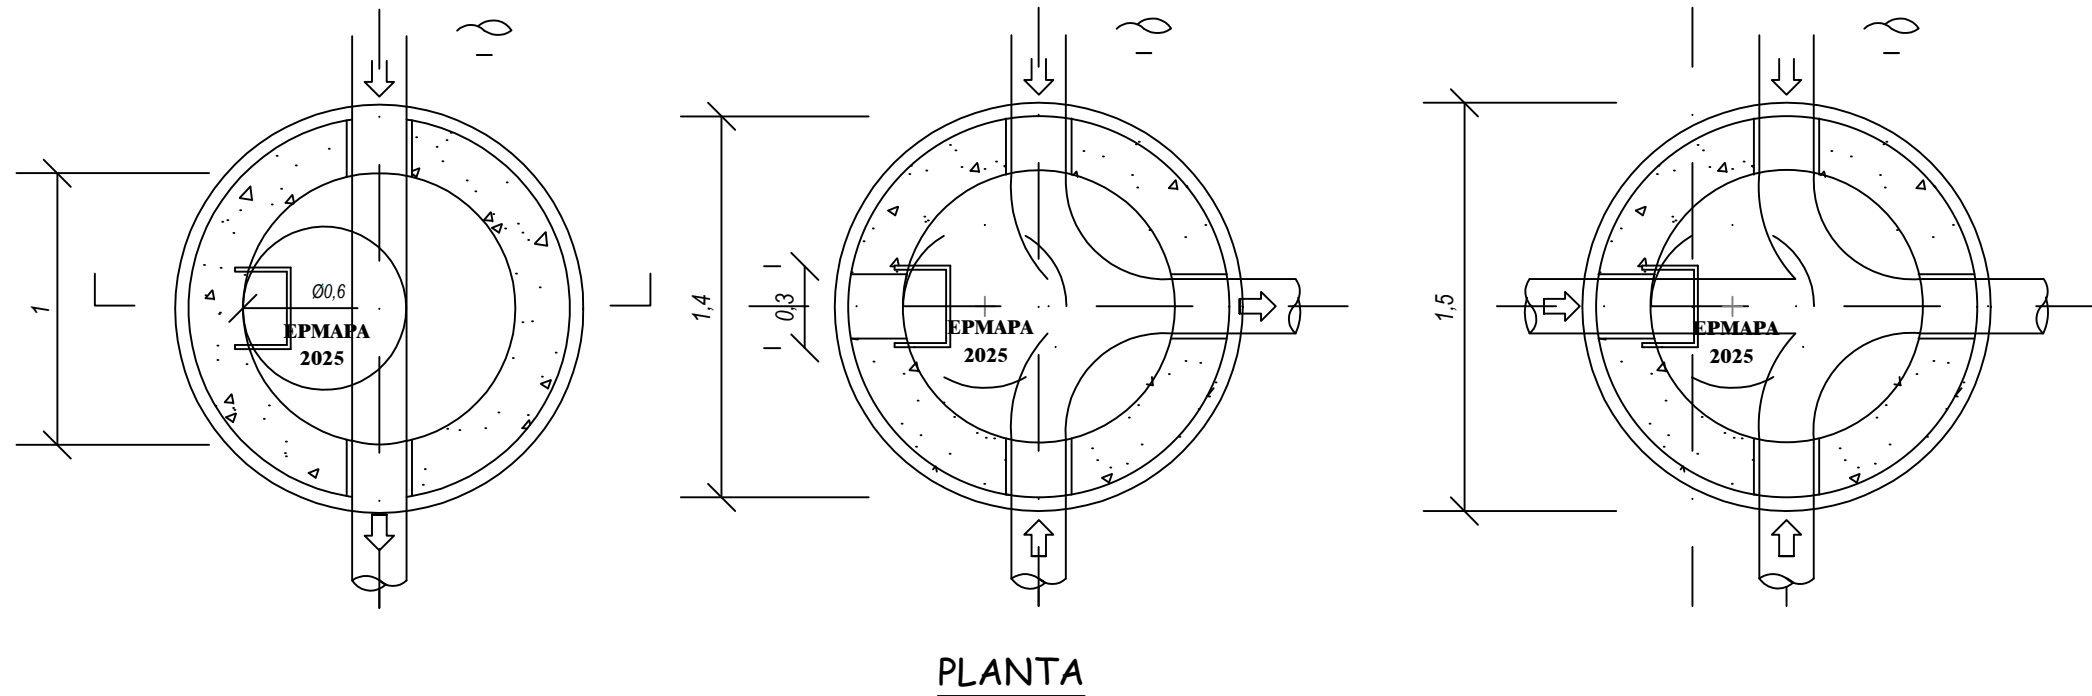


DETALLE ARMADO TAPA POZO

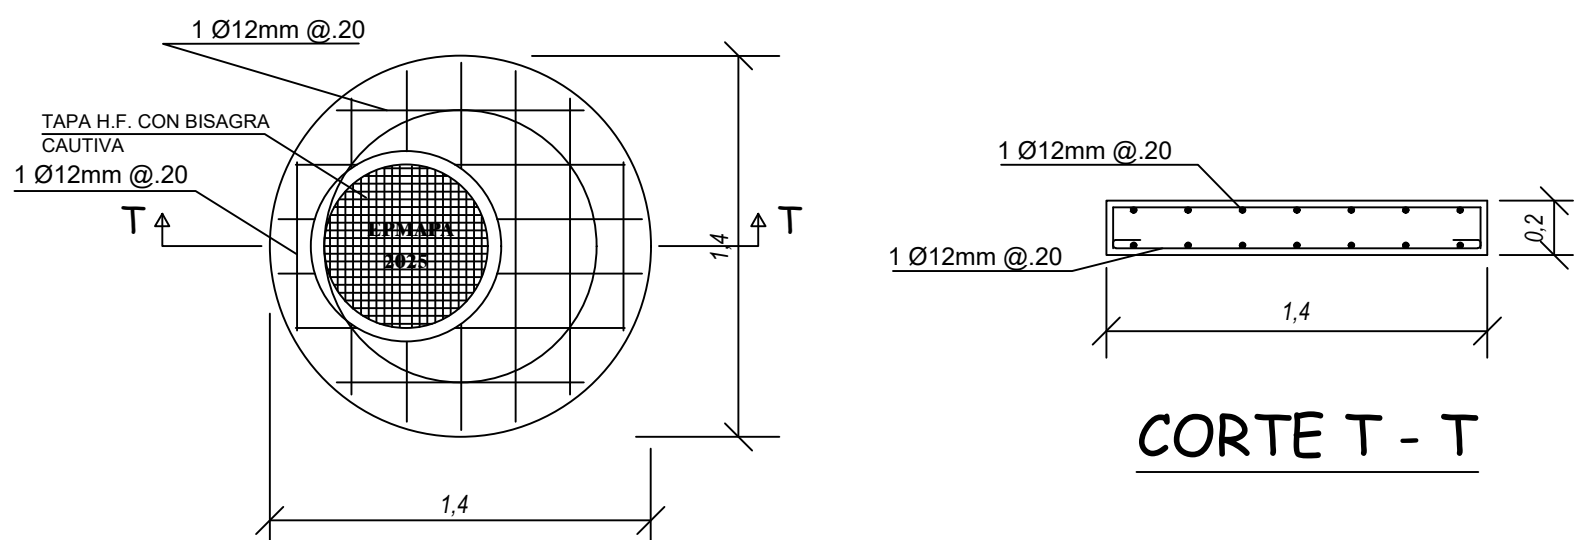


Detalle de Estribos en Pozos de Revisión con Varilla Ø16 mm instalado

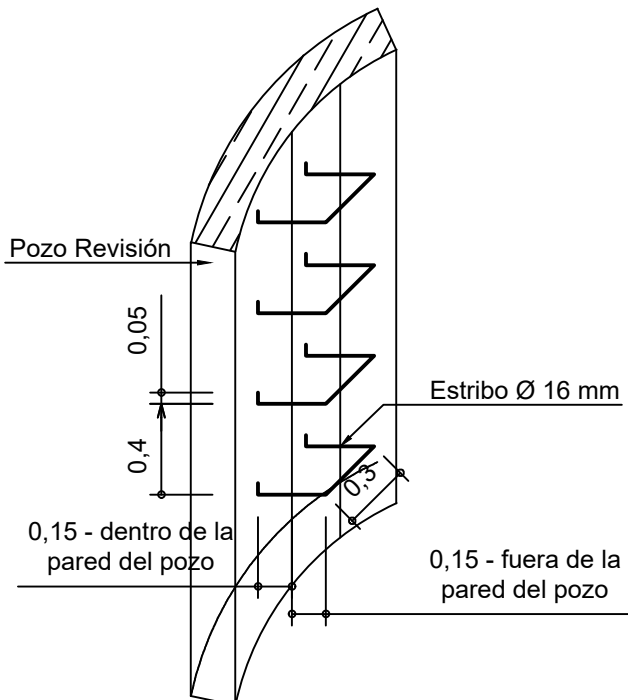


POZO DE REVISION TIPO

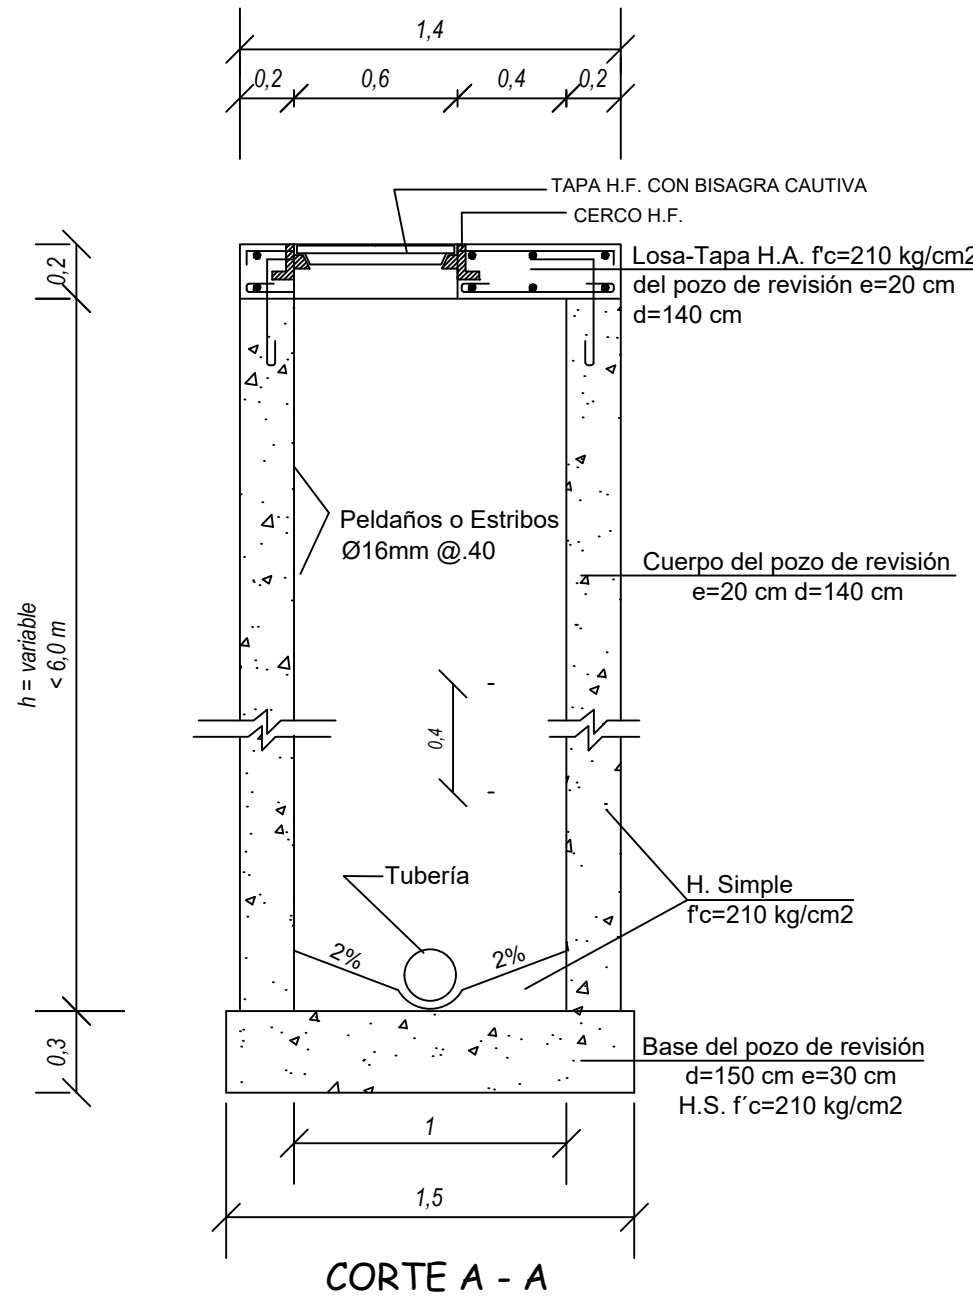


DETALLE DE CORTE DE ZANJA PARA H>2 M
sin escala

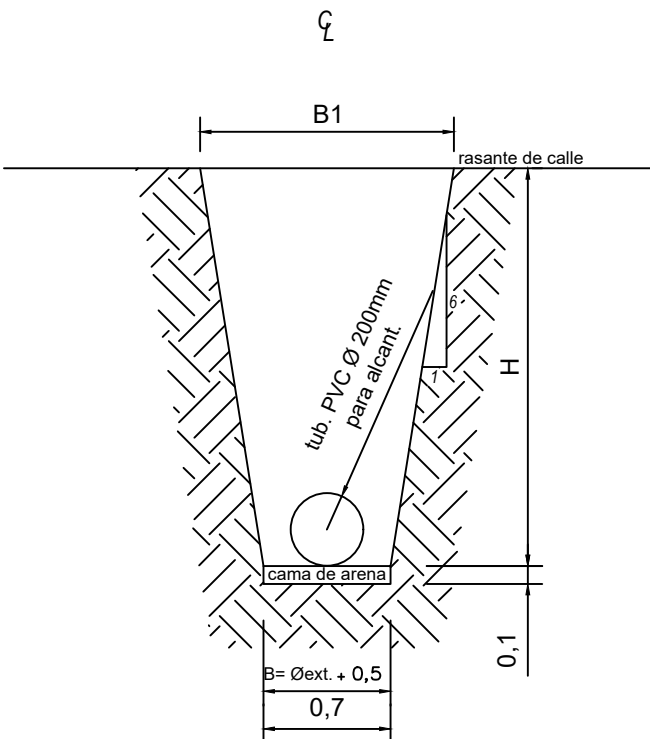


DETALLE DE CORTE DE ZANJA PARA $H < 2 \text{ M}$
sin escala

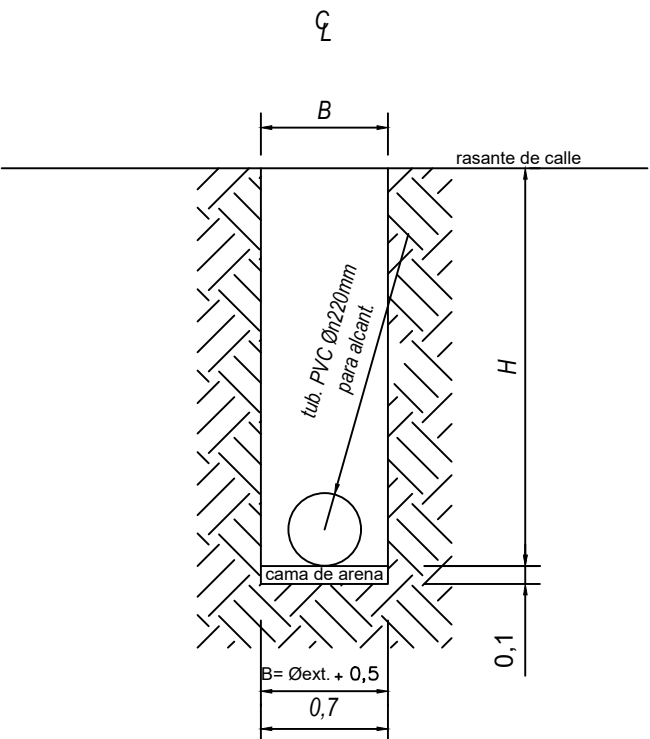


POZO DE REVISION TIPO (DE SALTO

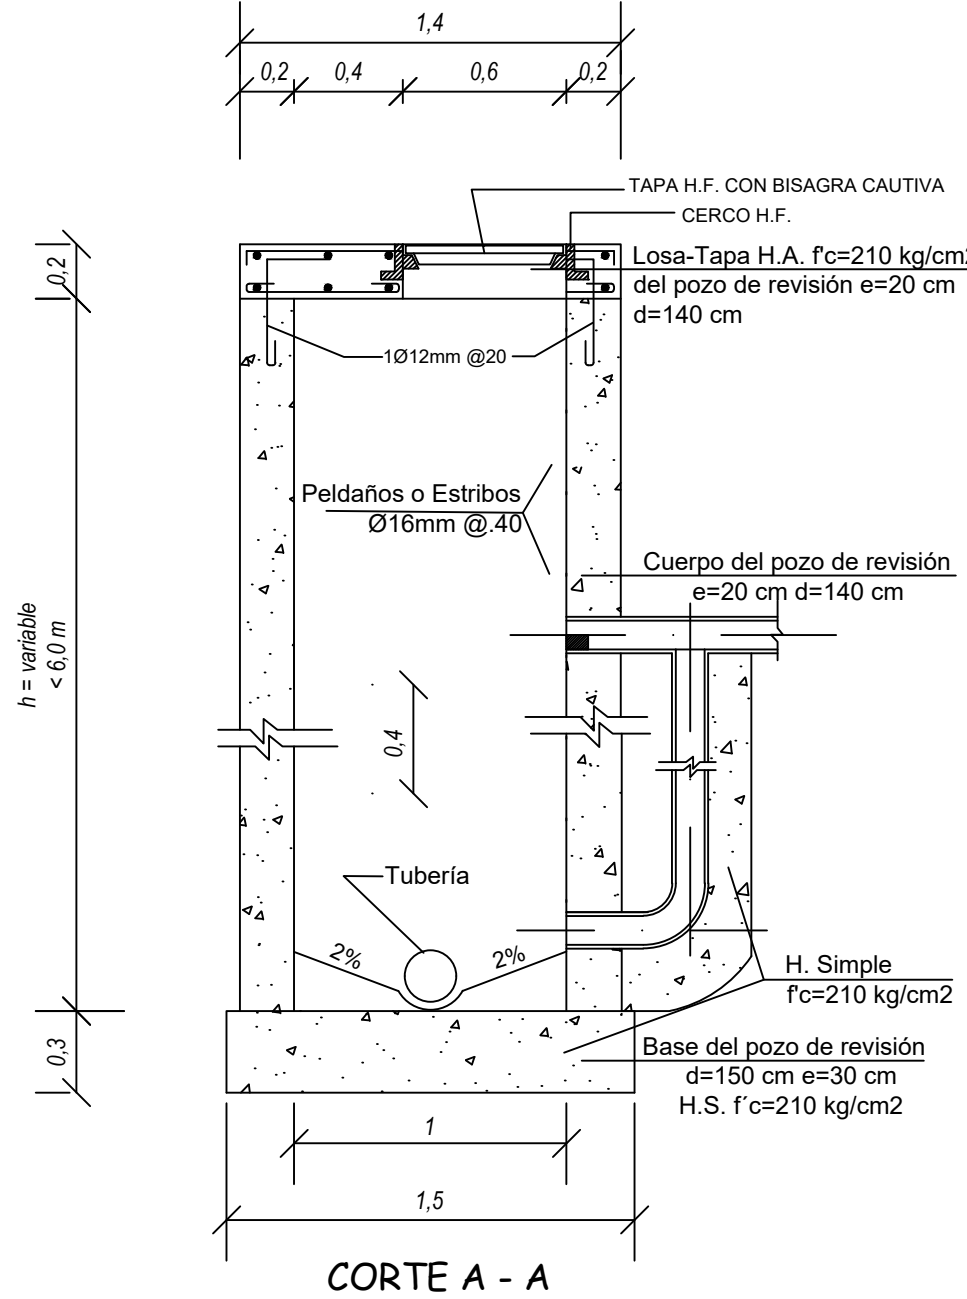


INTERCONEXIÓN ENTRE ACOMETIDAS (CAJAS DE REVISIÓN)

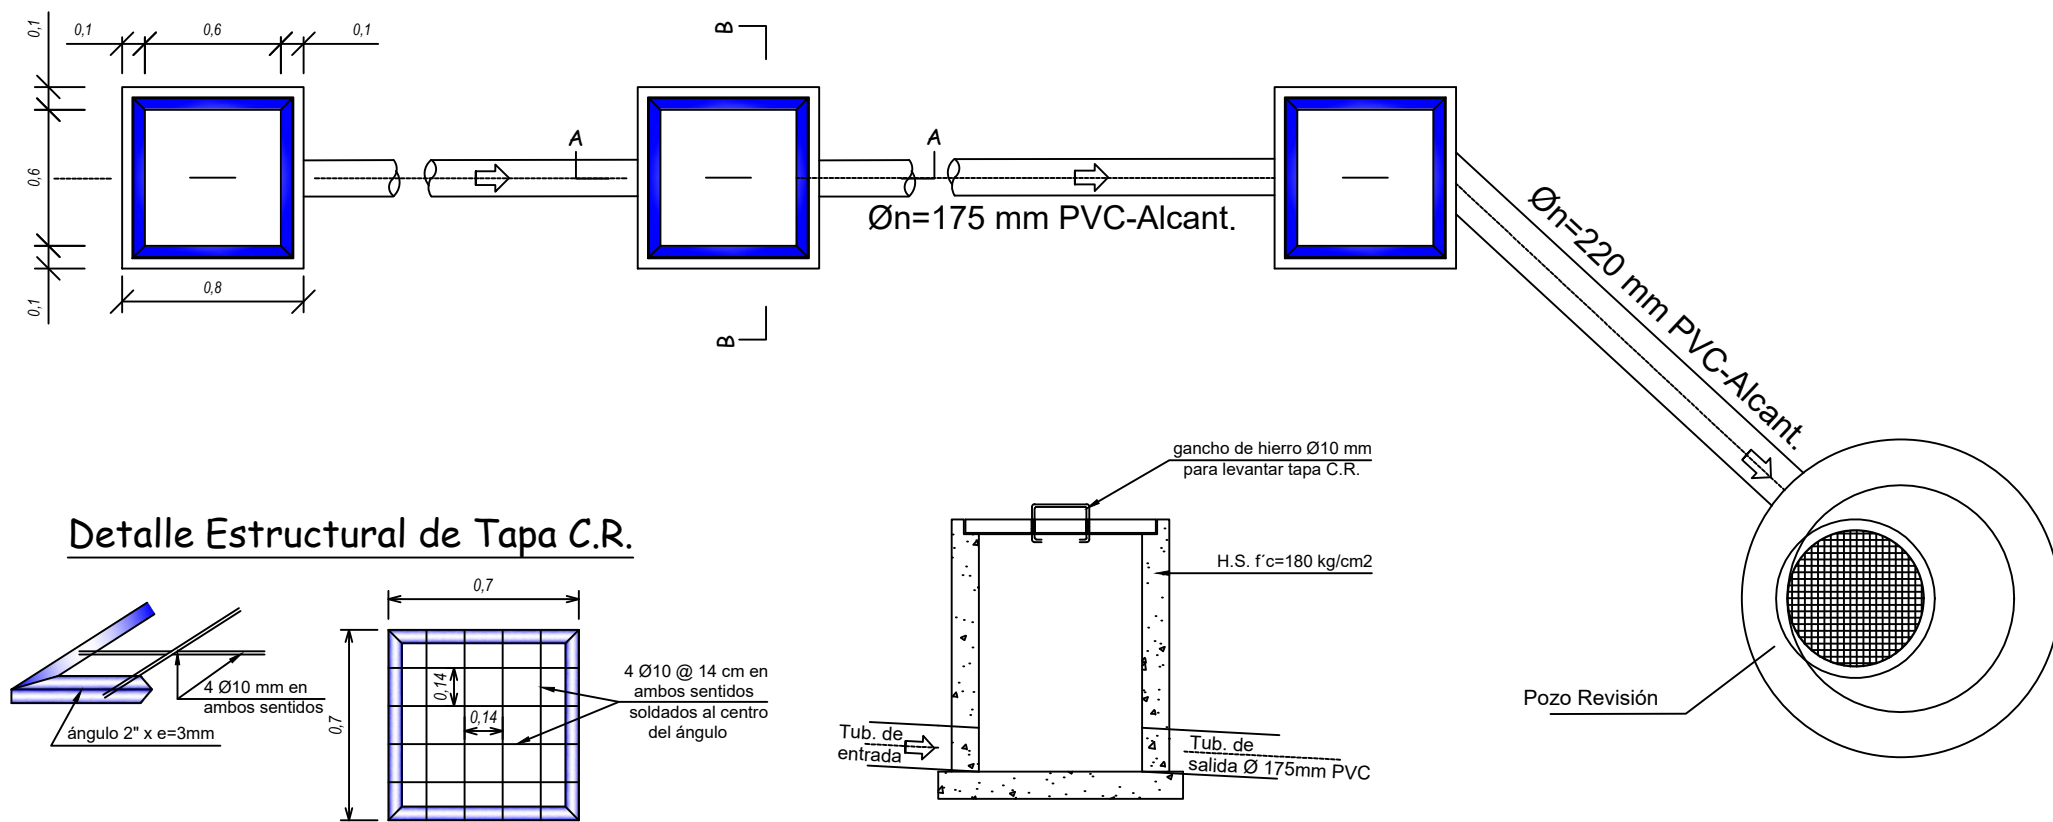

Detalle Estructural de Tapa C.R

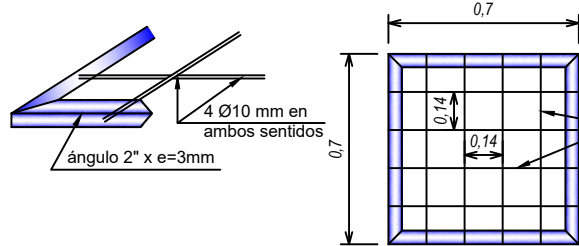


CORTE A -

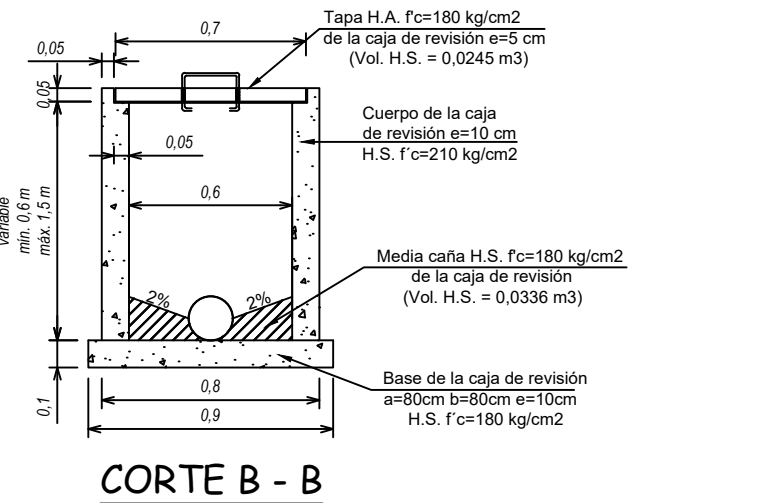

CORTE B - I

UBICACIÓN DE REDES PRINCIPALES Y TERCIARIO DEL ALCANTARILLADO SANITARIO

SIN ESCALA

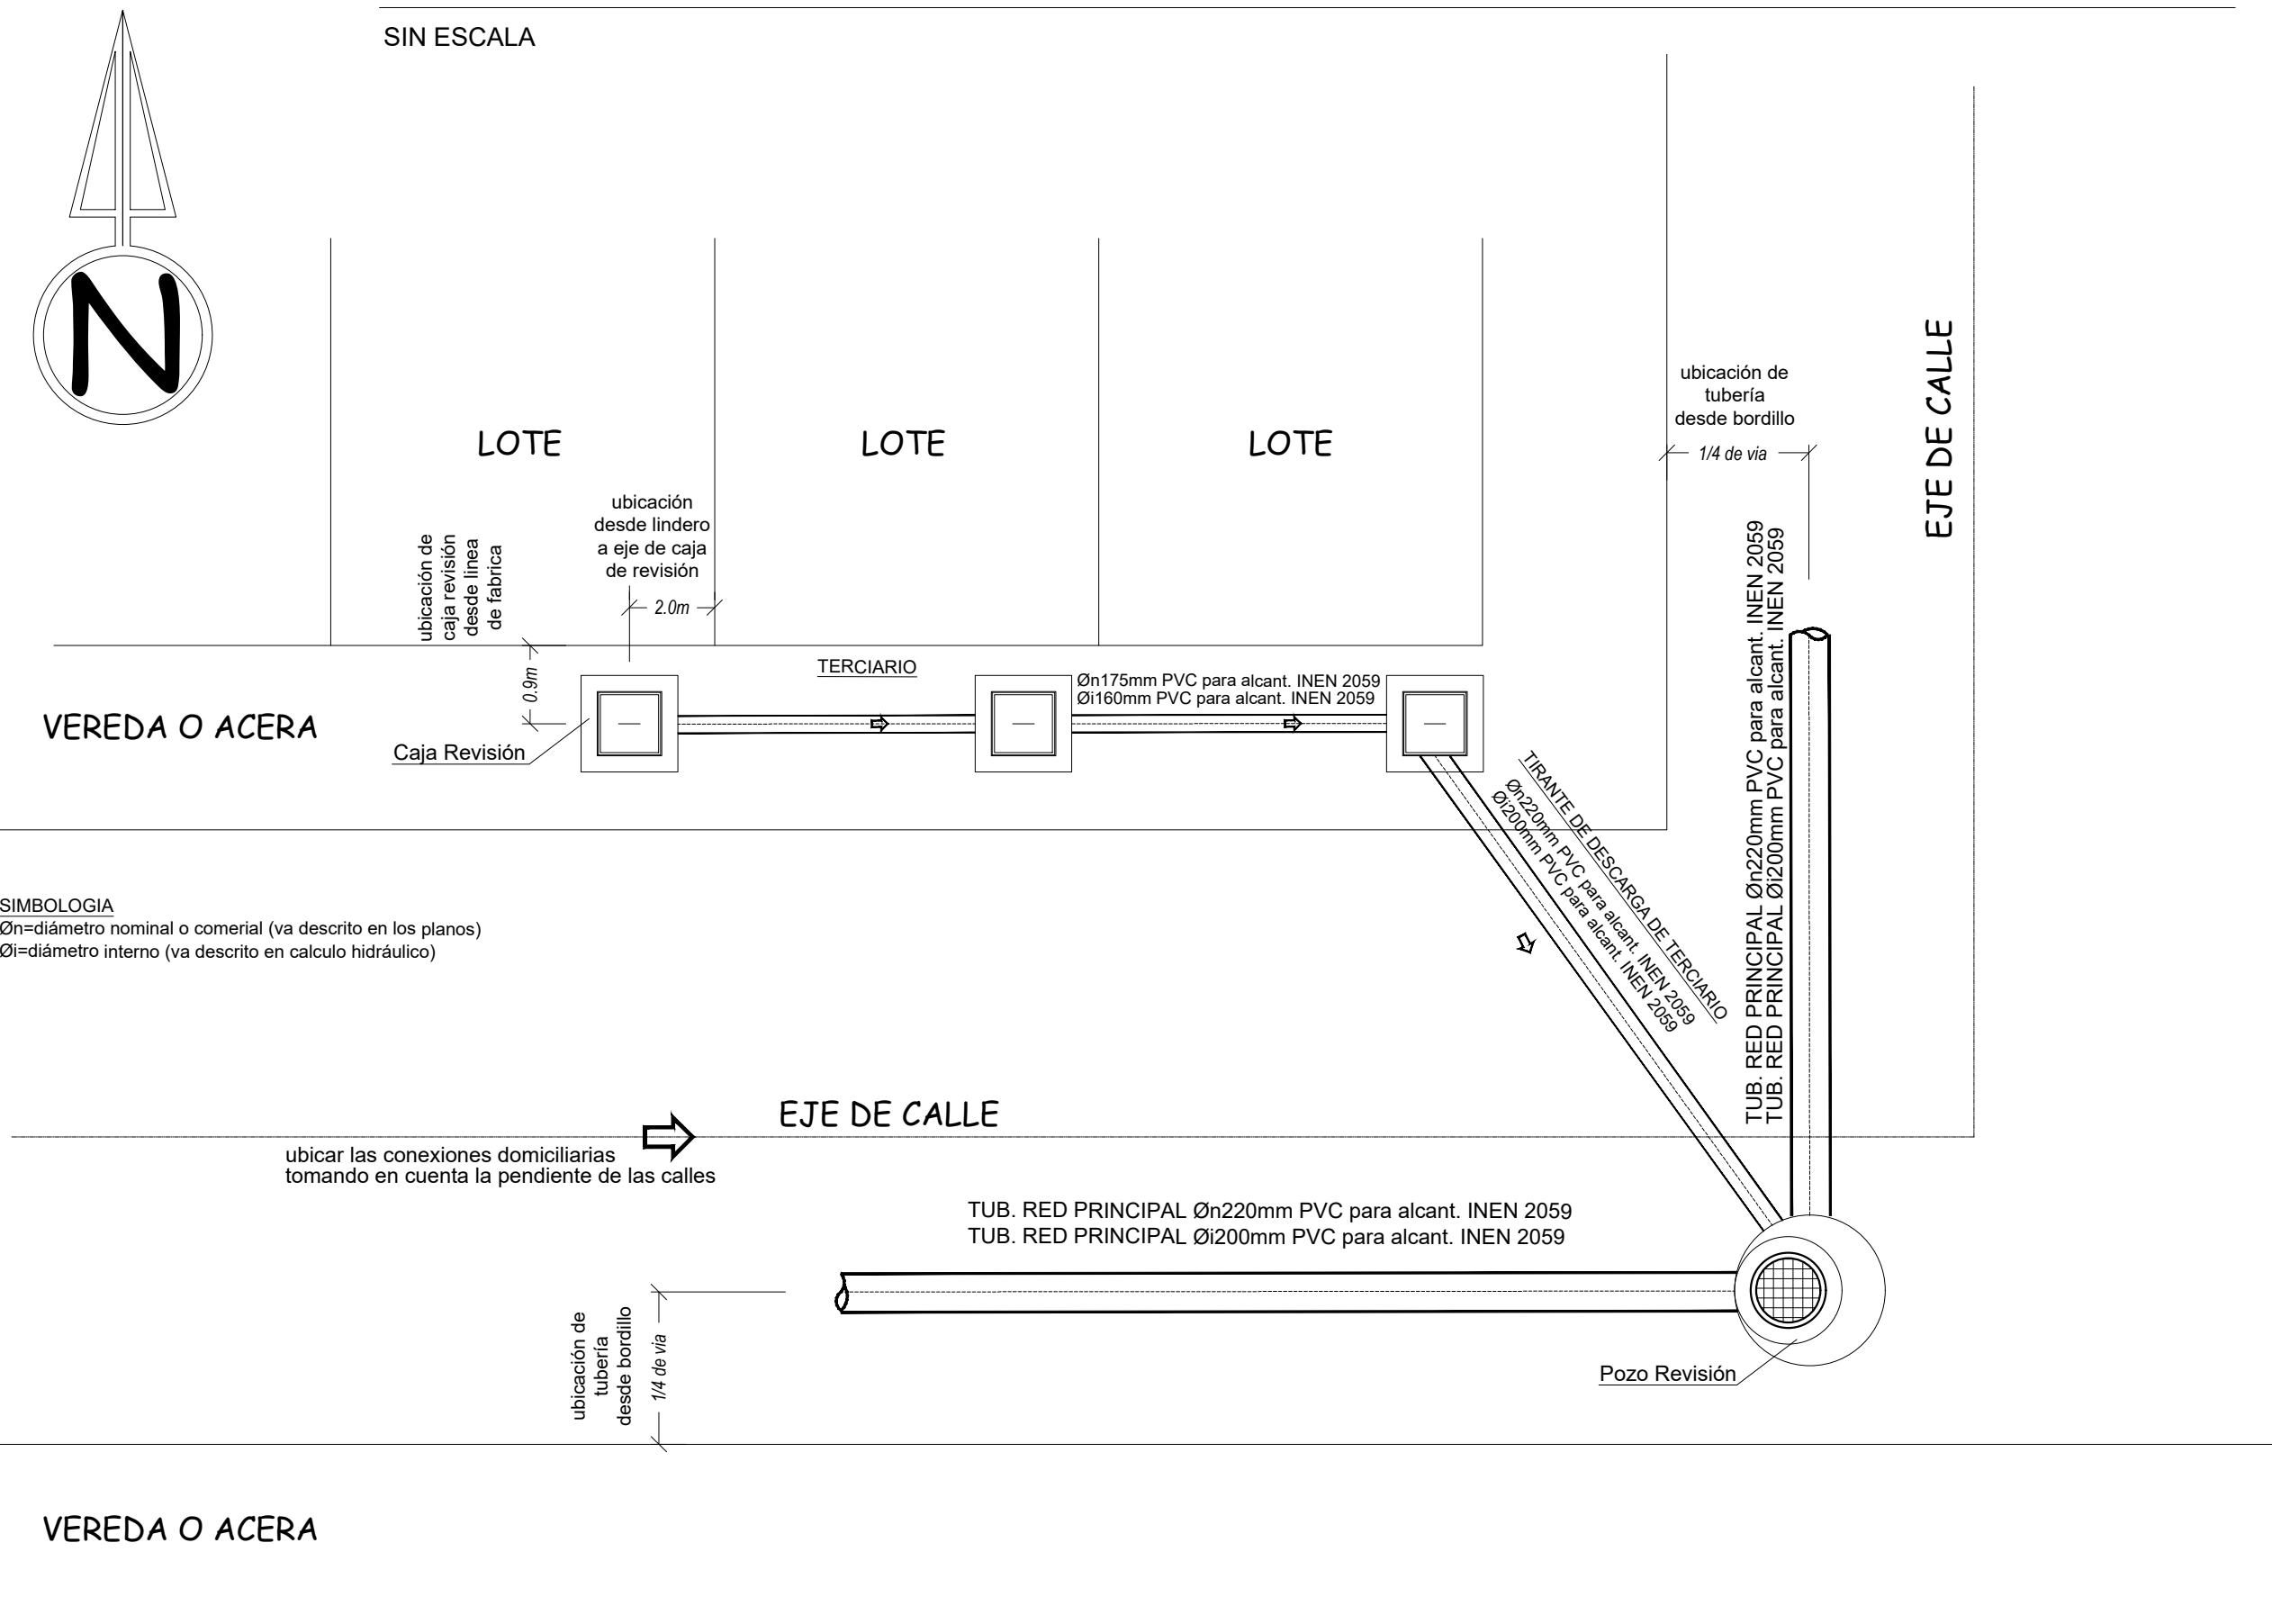

UBICACIÓN:



Mgtr. NINO SÁNCHEZ TORRES
GERENTE GENERAL

Director de Operaciones y Mant.:
Ing. Civ. Edwin Proaño Vasquez
Reg. Senescyt: 1005-11-1092092

Analista de Proyectos - Diseño:
Ing. Civ. Diego Merino Jiménez
Reg. Senescyt: 1021-2024-2960515

LEVANTAMIENTO TOPOGRÁFICO:

DIBUJO: <i>D.M.J</i>	ESCALA: 1 : 1000
LÁMINA: <i>AASS3/3</i>	FECHA: <i>MAYO/2026</i>

PROYECTO:	<u>"MEJORAMIENTO DE LAS REDES DE ALCANTARILLADO PLUVIAL Y SANITARIO BARRIO, SIMÓN BOLÍVAR DE LA COOP. MODELO".</u>
-----------	--

CONTIENE:

DETALLES CONSTRUCTIVOS.

Para la ejecución de la obra del Alcantarillado Sanitario.

SELLOS:

ESCALA: 1:2.5