

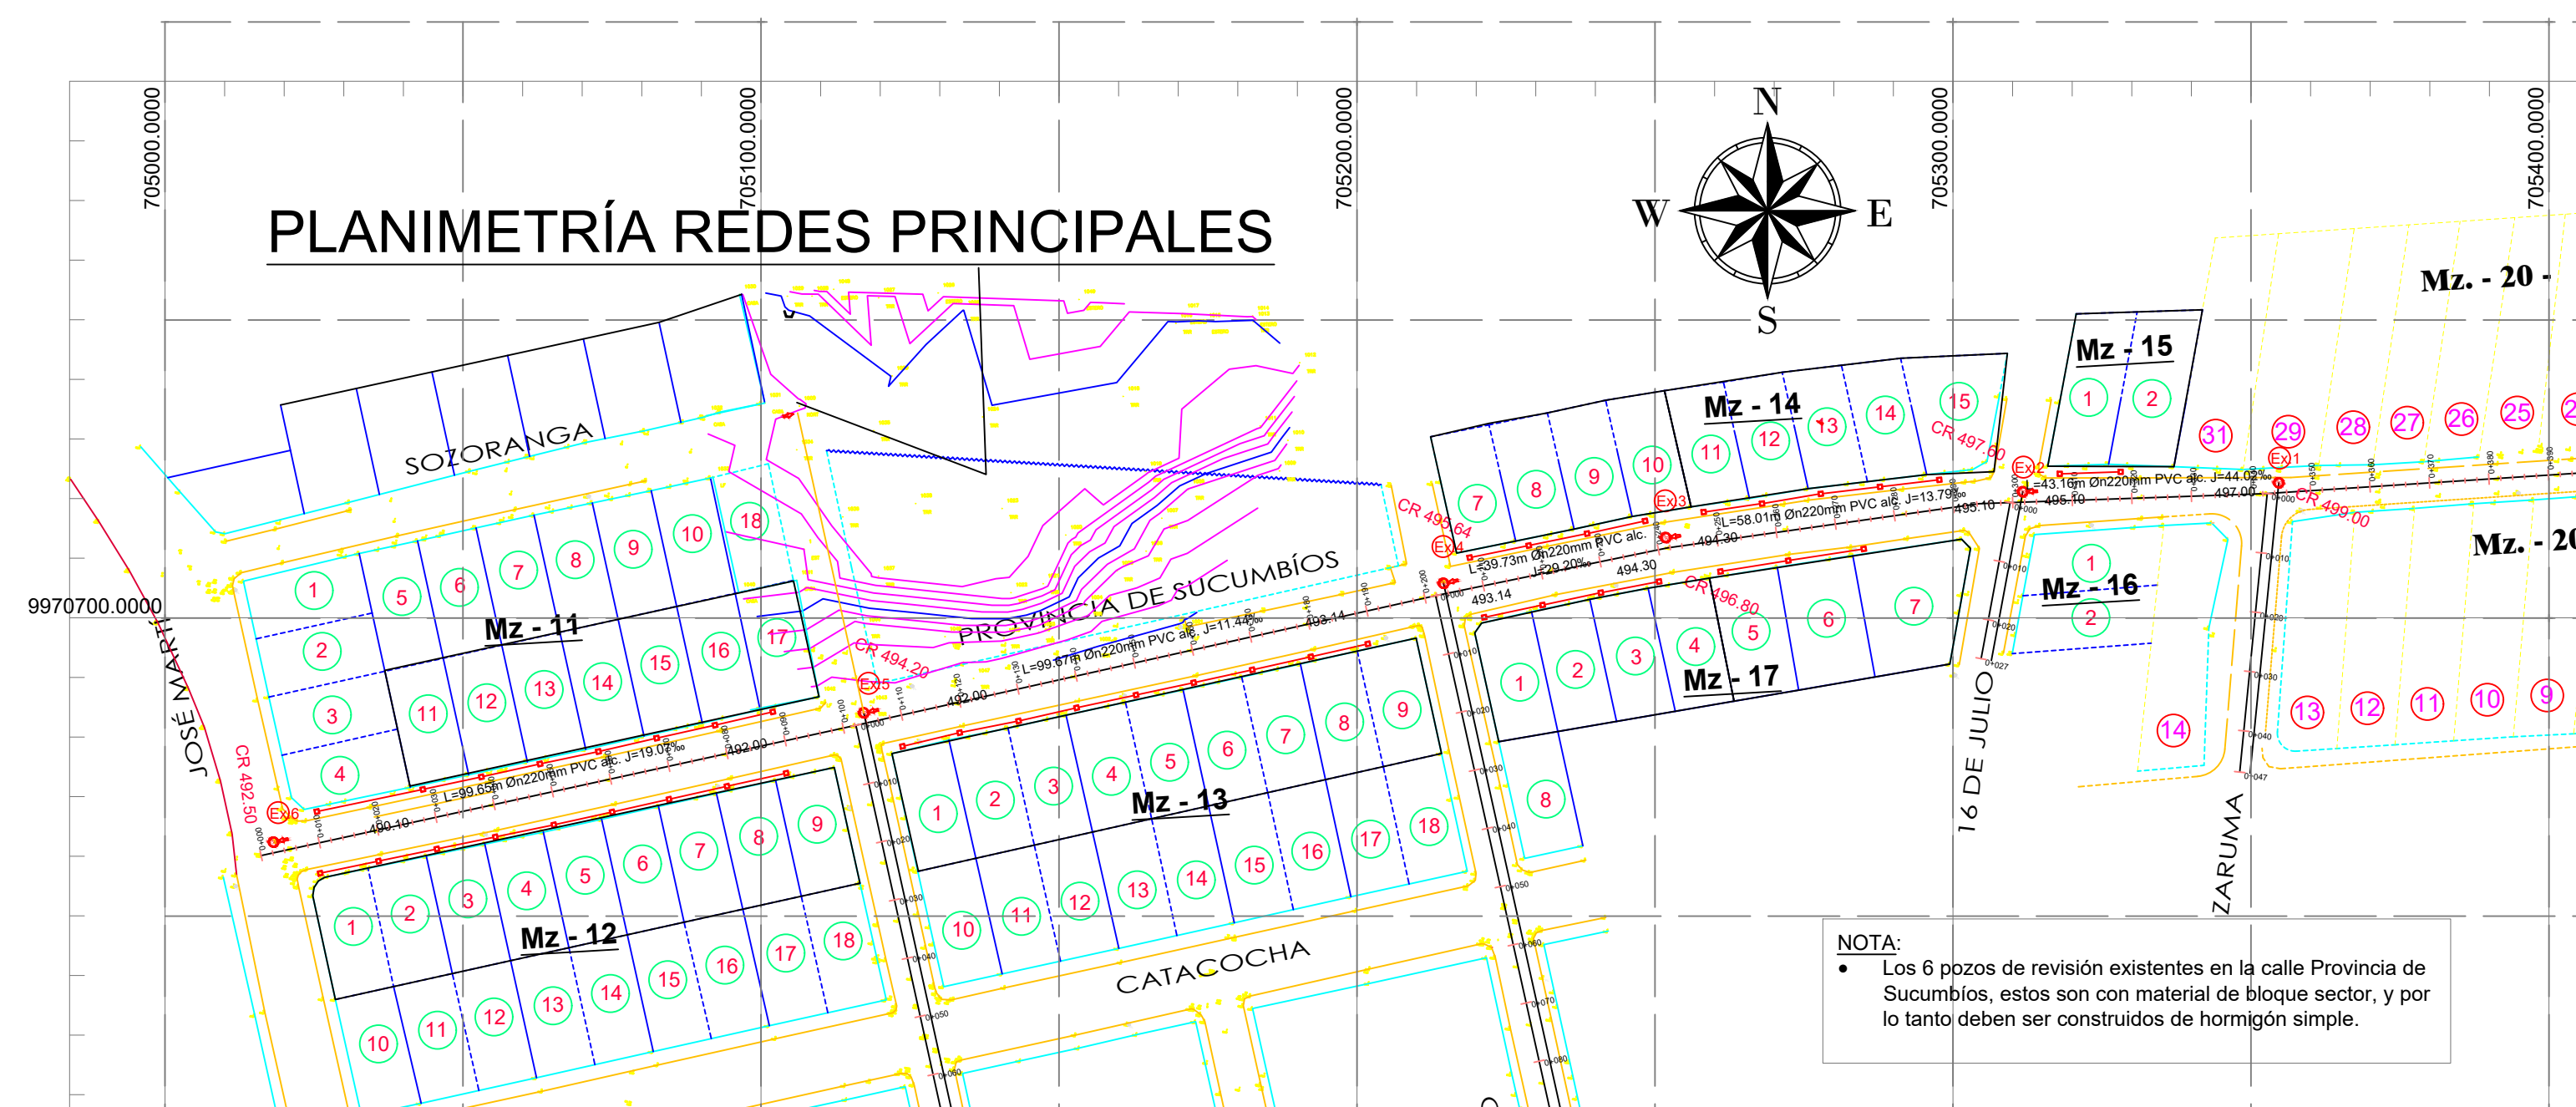


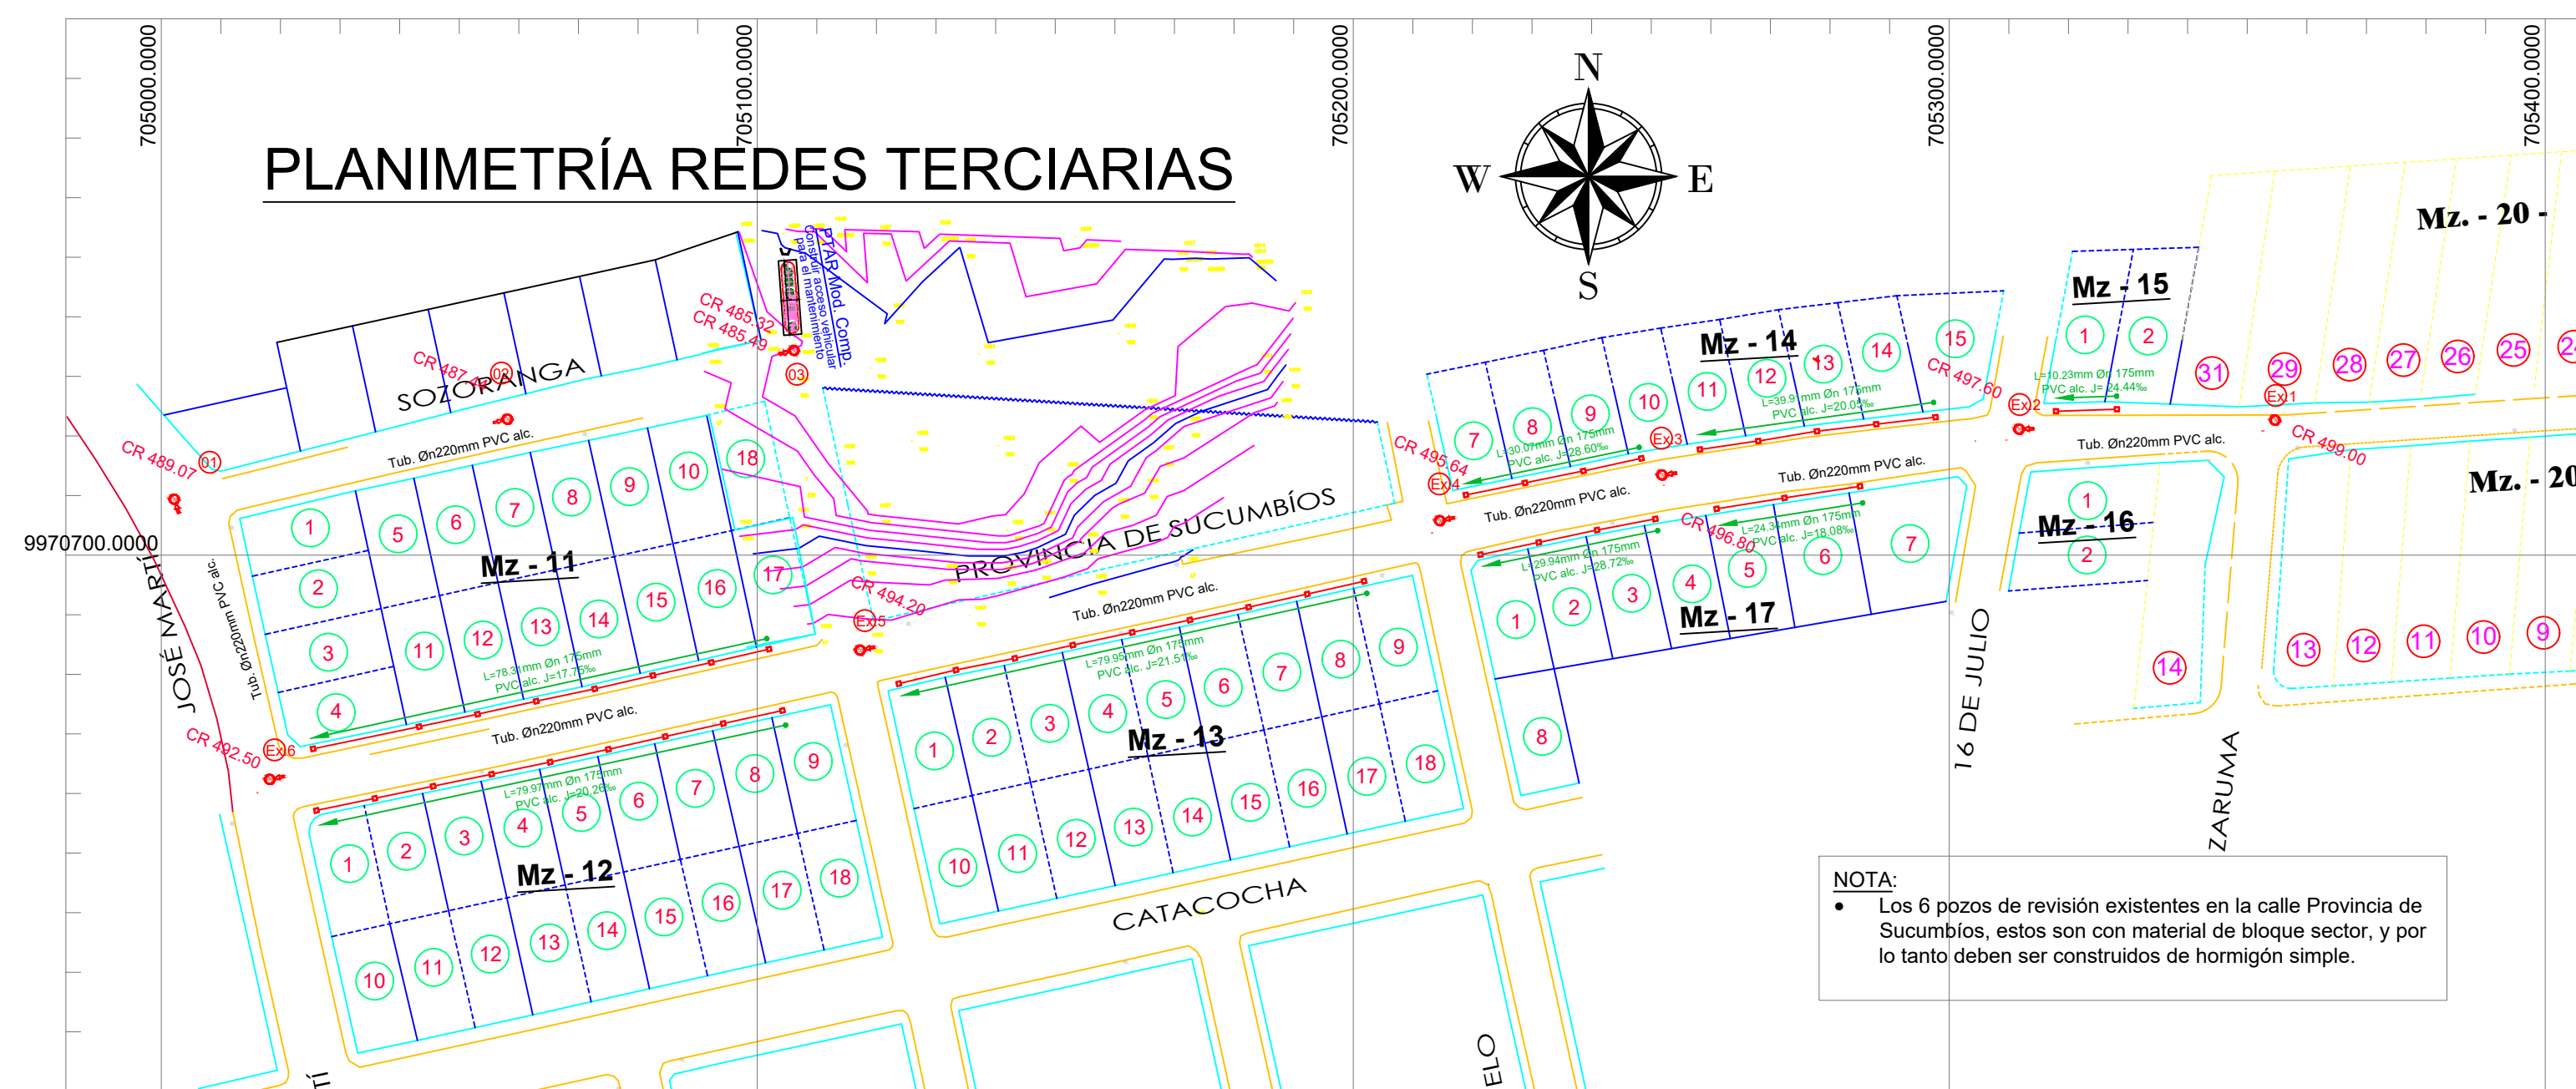

NOTA:
• Los 6 pozos de revisión existentes en la calle Provincia de Sucumbios, estos son con material de bloque sector, y por lo tanto deben ser construidos de hormigón simple.

UBICACIÓN:

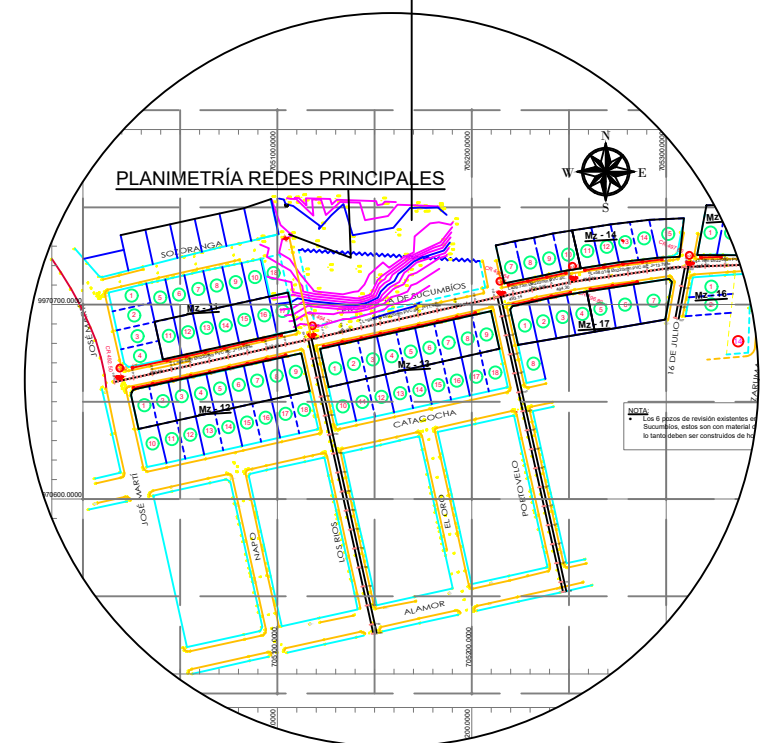

NOTA:
• Los 6 pozos de revisión existentes en la calle Provincia de Sucumbios, estos son con material de bloque sector, y por lo tanto deben ser construidos de hormigón simple.



EMPRESA PÚBLICA MUNICIPAL
**AGUA POTABLE
Y ALCANTARILLADO**
EPMAPA- SD

ING. Nino Pablo Sanchez Torres
GERENTE GENERAL

DIRECCIÓN DE OPERACIONES Y
MANTENIMIENTO

Director Oper., Mantenimiento: Ing. Civ. Edwin Proaño Vasquez Reg. Senescyt: 1005-11-1092092	
Analista 1 de proyectos - Diseño: Ing. Civ. Cristian Santanilla Calderon Reg. Senescyt: 1006-2019-2101409	

LEVANTAMIENTO TOPOGRÁFICO:

DIBUJÓ: Ing. Cristian Santanilla	ESCALA: 1:100
LÁMINA: Detalles	FECHA: Junio/2026

PROYECTO:

**REPOTENCIACIÓN DEL SISTEMA DE ALCANTARILLADO
SANITARIO DEL COMITÉ PRO-MEJORAS BARRIO GIRASOLES EN
LA CALLE PROVINCIA DE SUCUMBÍOS.**

CONTIENE:

**PLANIMETRÍA DE REDES PRINCIPALES Y REDES
TERCIARIAS.**

SELLOS: