



DETALLES CONSTRUCTIVOS

sin Escala


POZO DE REVISION (EMPALMES DE DOS, TRES Y CUATRO CANALES)

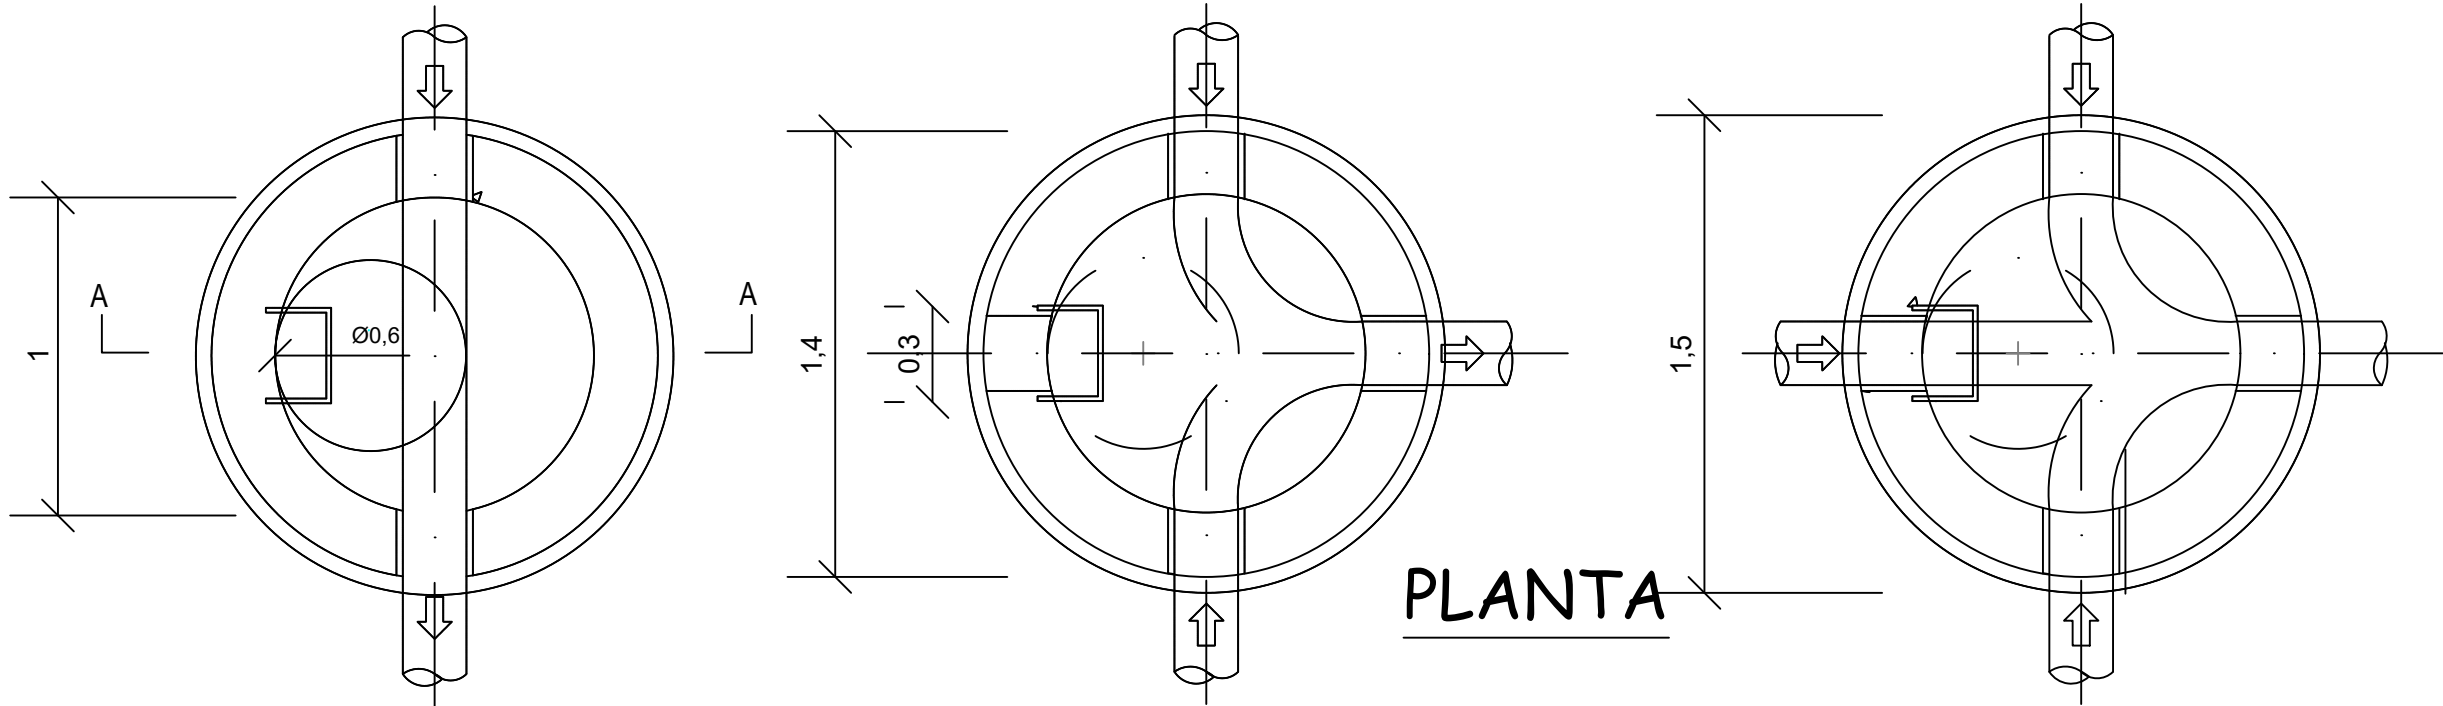


DETALLE ARMADO TAPA POZO

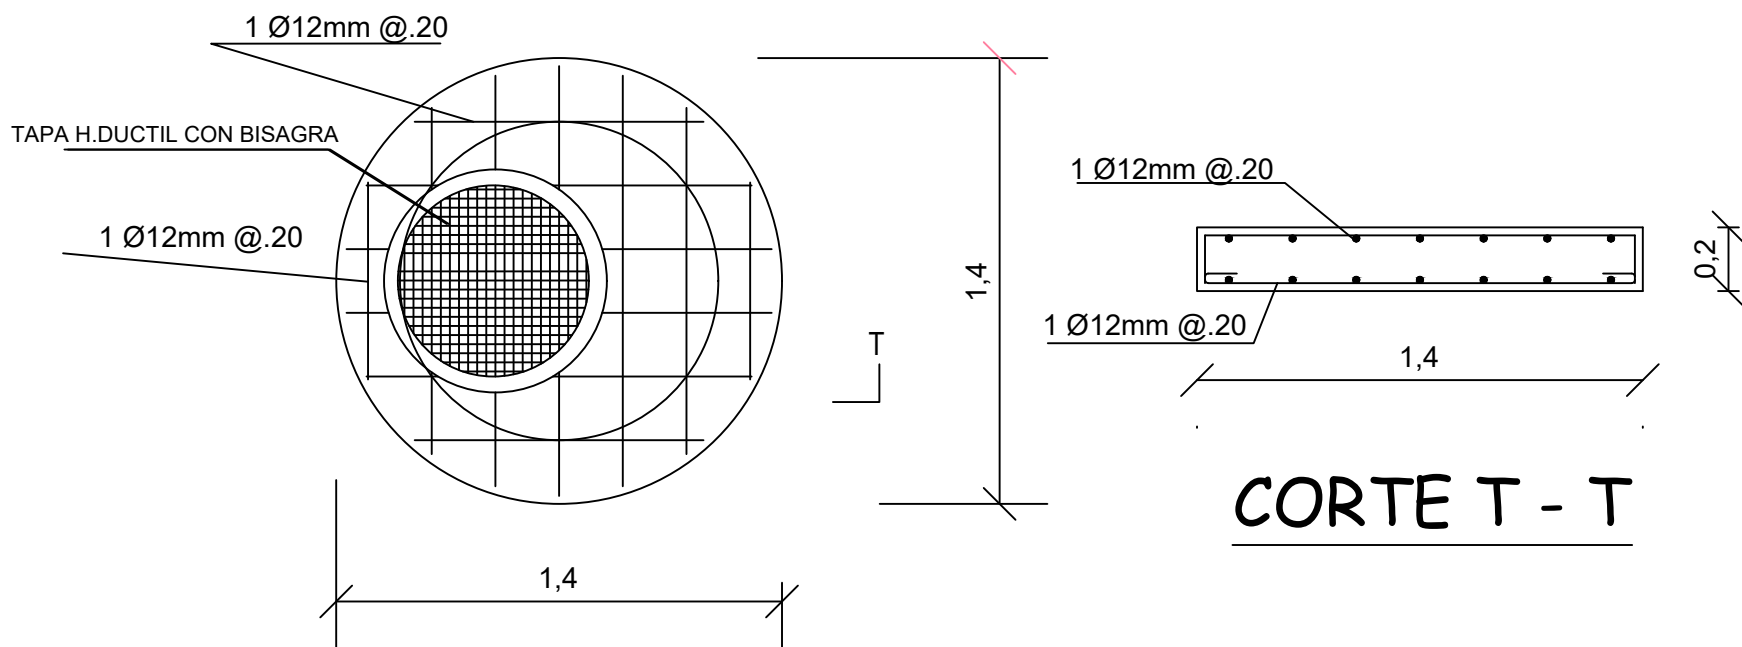

Detalle de Estribos en Pozos de Revisión con Varilla Ø16 mm instalado

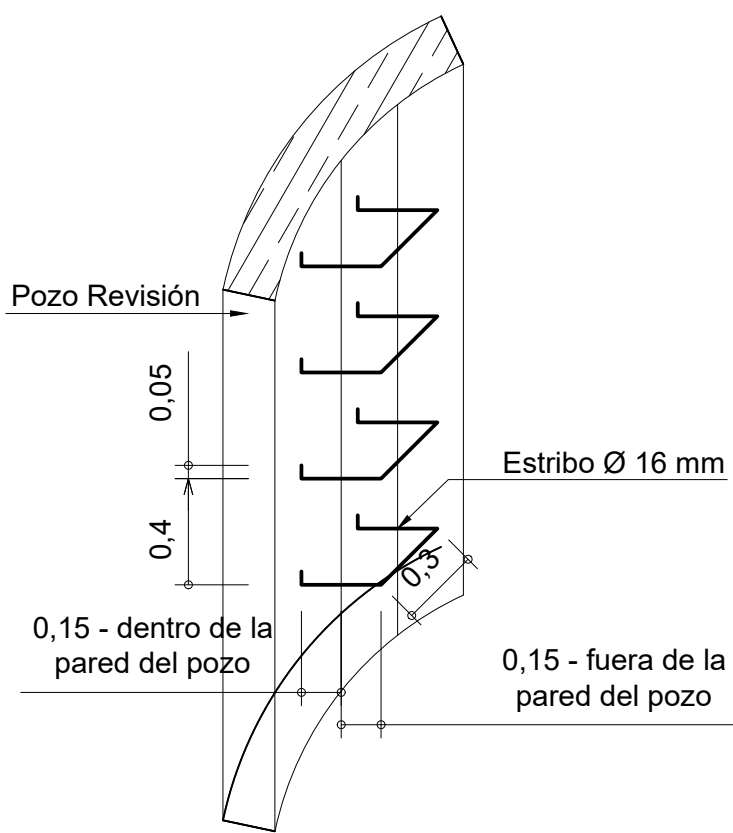


POZO DE REVISION TIPO

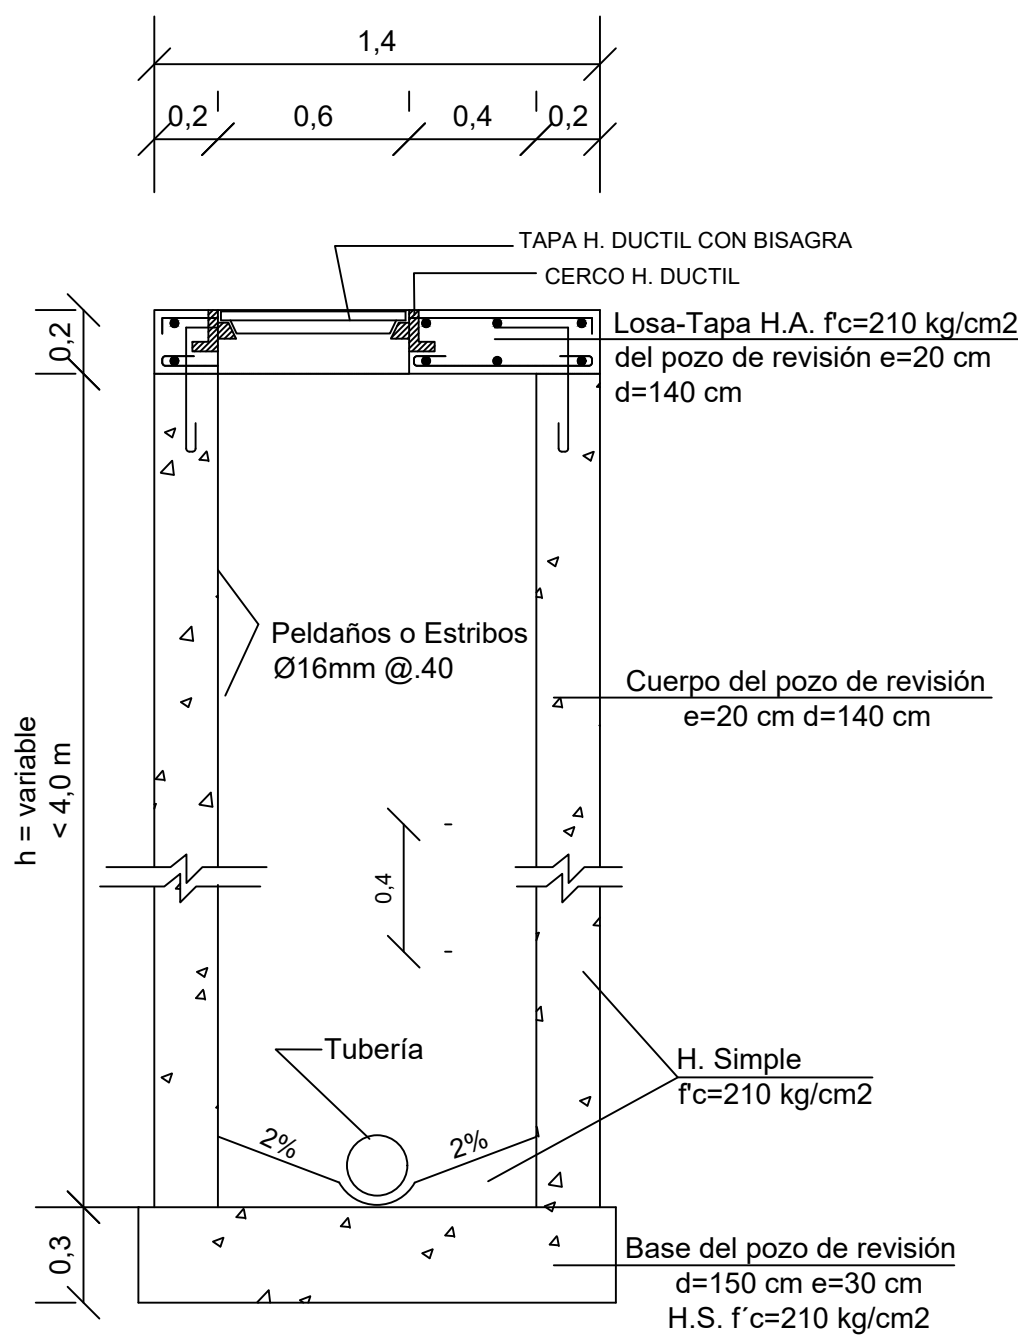


CORTE A - A

POZO DE REVISION TIPO (DE SALTO)

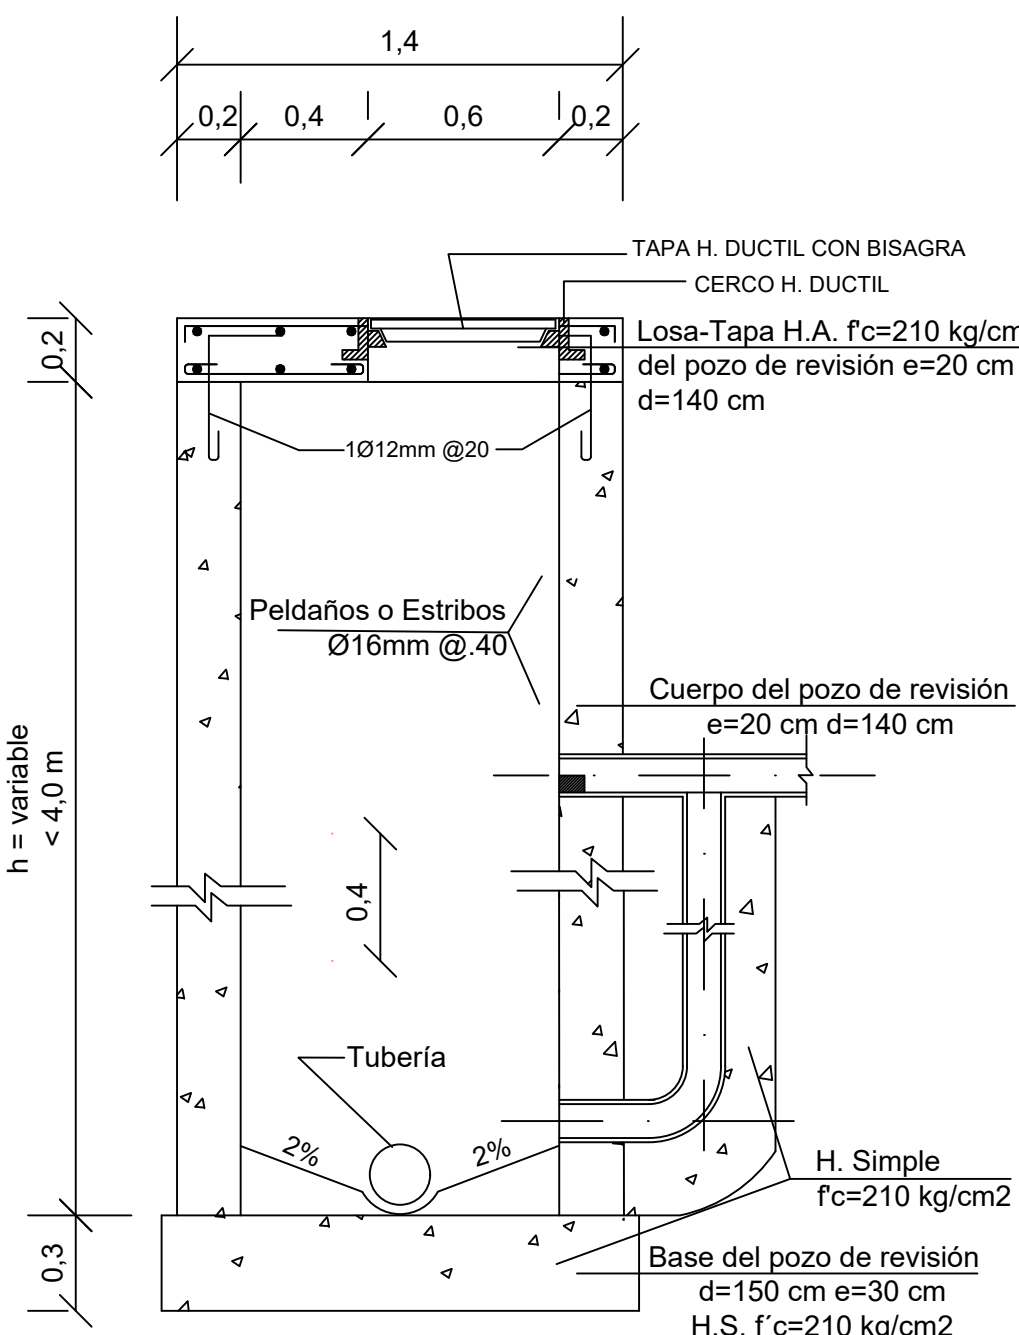


CORTE A - A


UBICACIÓN:

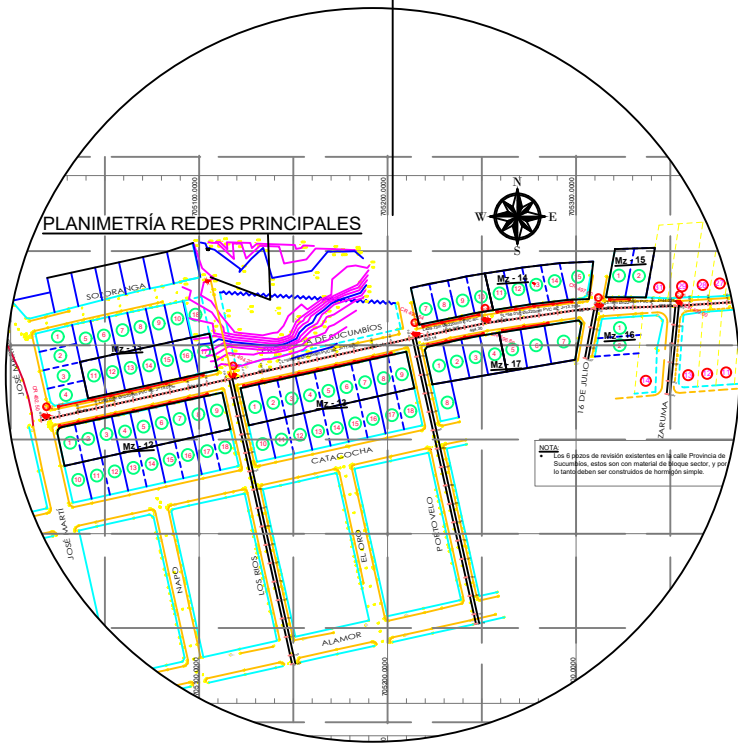


INTERCONEXIÓN ENTRE ACOMETIDAS (CAJAS DE REVISIÓN)

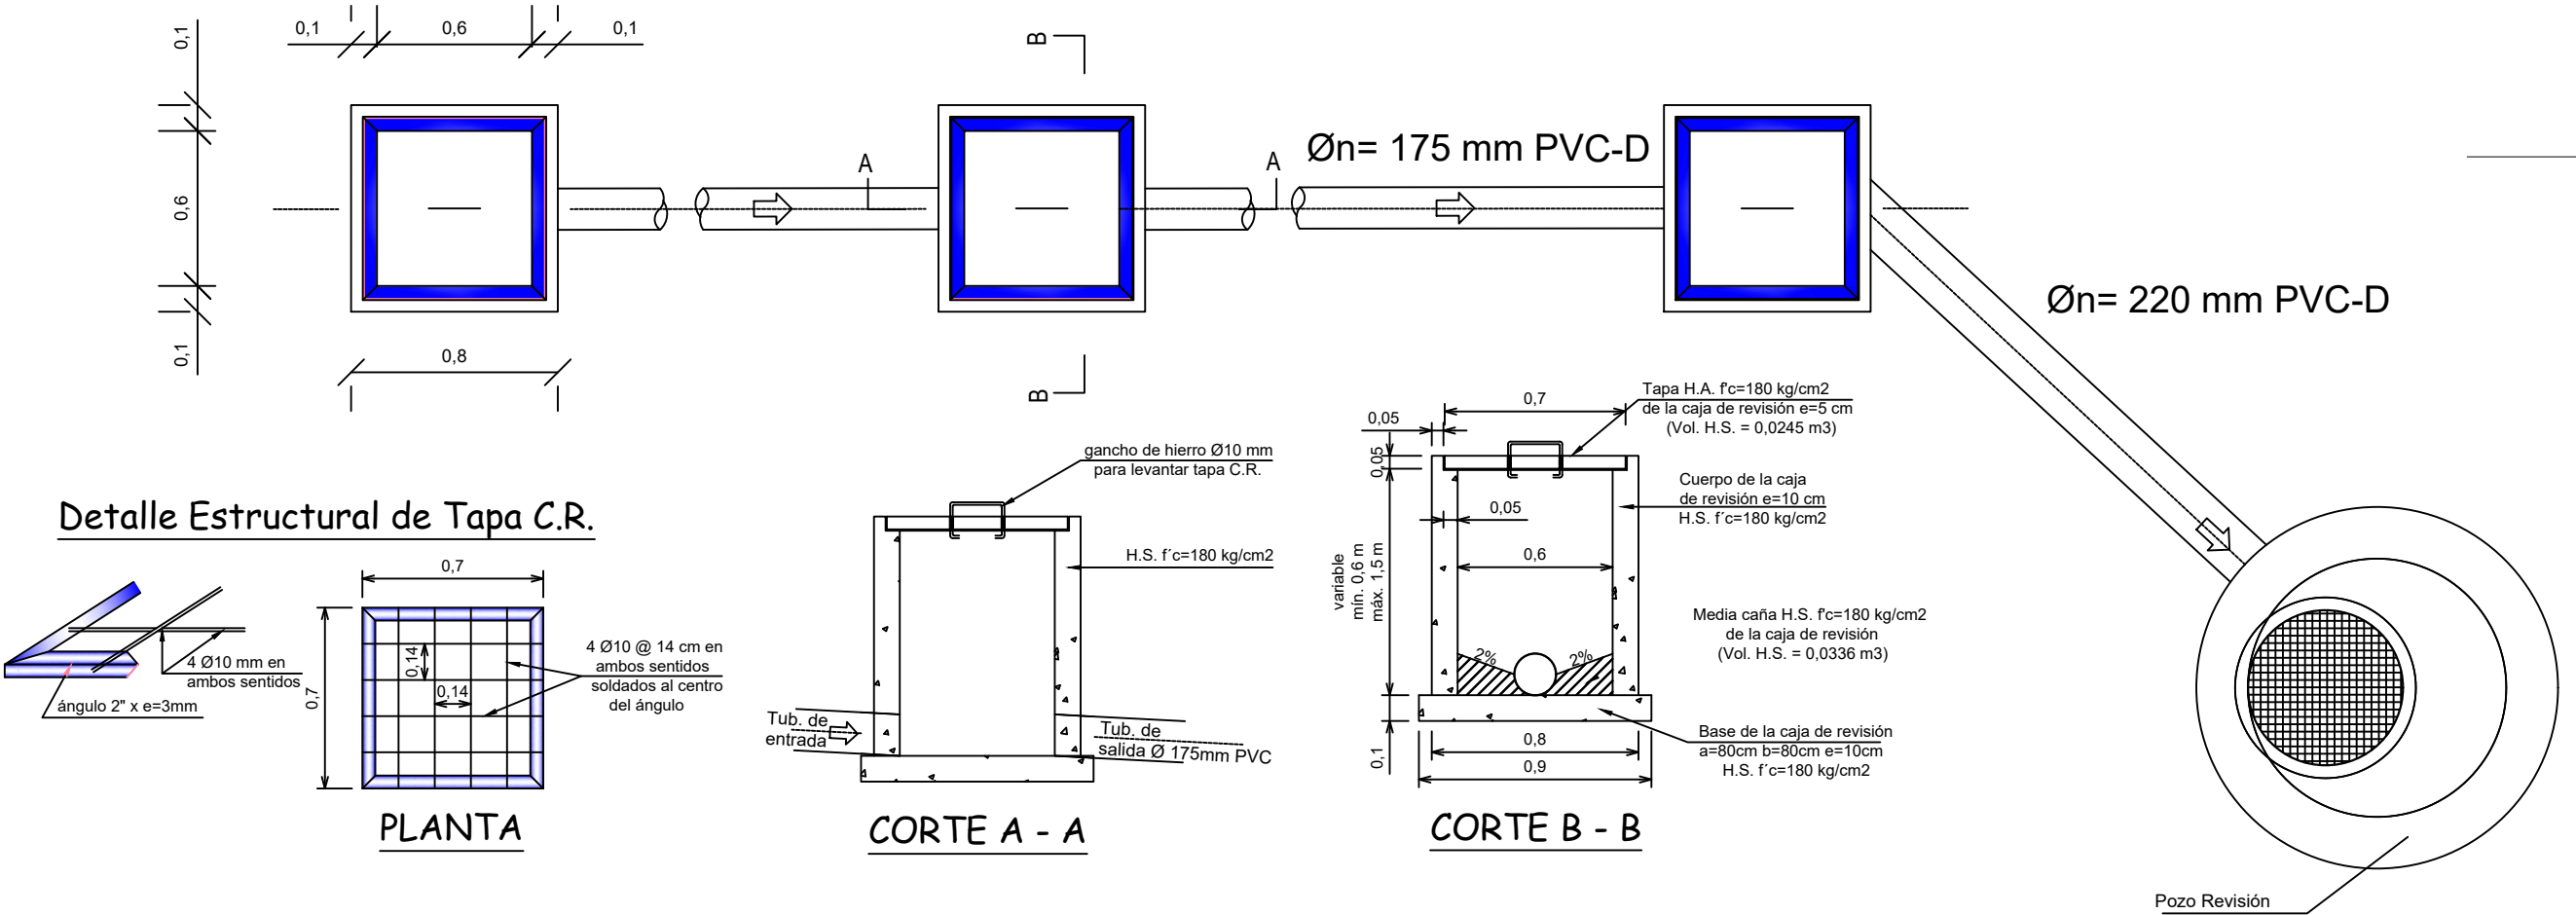

DETALLE DE CORTE DE ZANJA PARA H<2 M

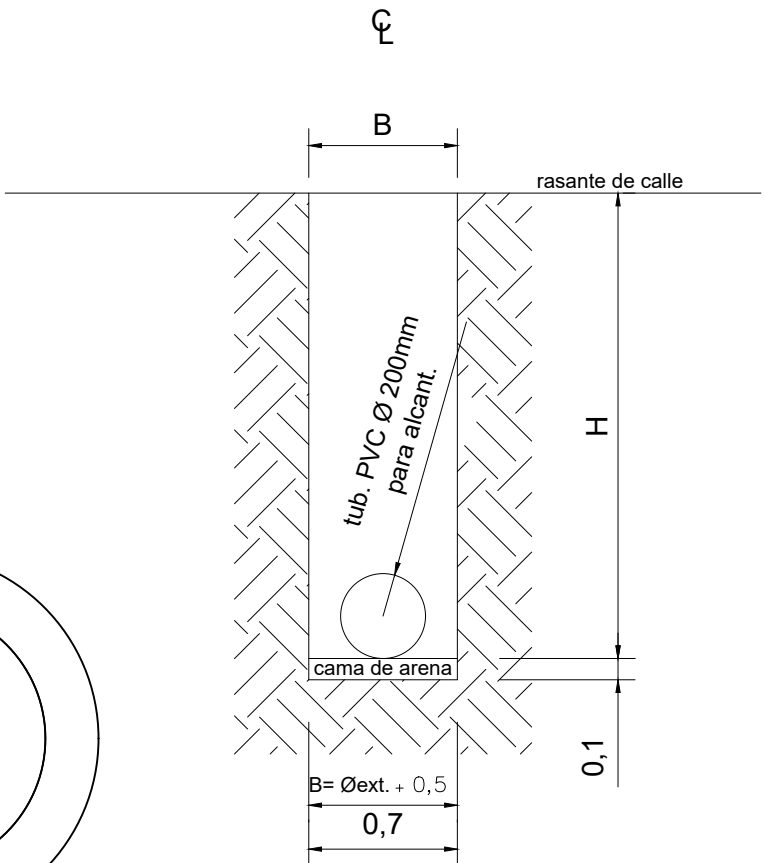

DETALLE DE CORTE DE ZANJA PARA H>2 M

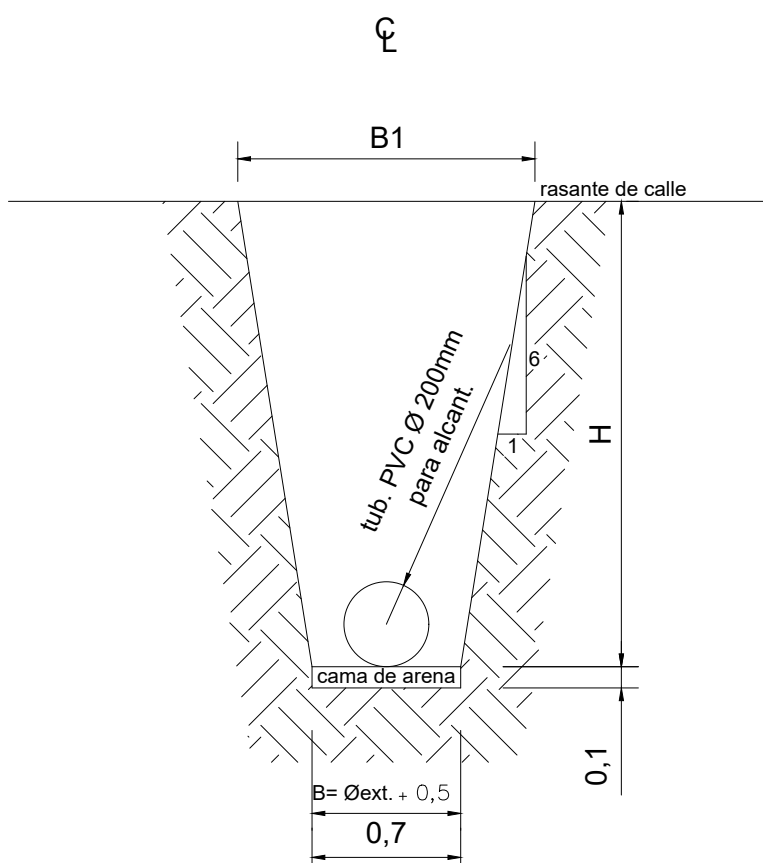

ING. Nino Pablo Sanchez Torres
GERENTE GENERAL

DIRECCIÓN DE OPERACIONES Y
MANTENIMIENTO

Director Oper., Mantenimiento:
Ing. Civ. Edwin Proaño Vasquez
Reg. Senescyt: 1005-11-1092092
Analista 1 de proyectos - Diseño:
Ing. Civ. Cristian Santanilla Calderon
Reg. Senescyt: 1006-2019-2101409

LEVANTAMIENTO TOPOGRÁFICO:

DIBUJÓ: Ing. Cristian Santanilla
ESCALA: 1:100
LÁMINA: Detalles
FECHA: Junio/2026

PROYECTO:
REPOTENCIACIÓN DEL SISTEMA DE ALCANTARILLADO
SANITARIO DEL COMITÉ PRO-MEJORAS BARRIO GIRASOLES EN
LA CALLE PROVINCIA DE SUCUMBÍOS.

CONTIENE:
DETALLES CONSTRUCTIVOS

SELLOS: