





PLANIMETRÍA REDES TERCIARIAS
Esc. 1:100

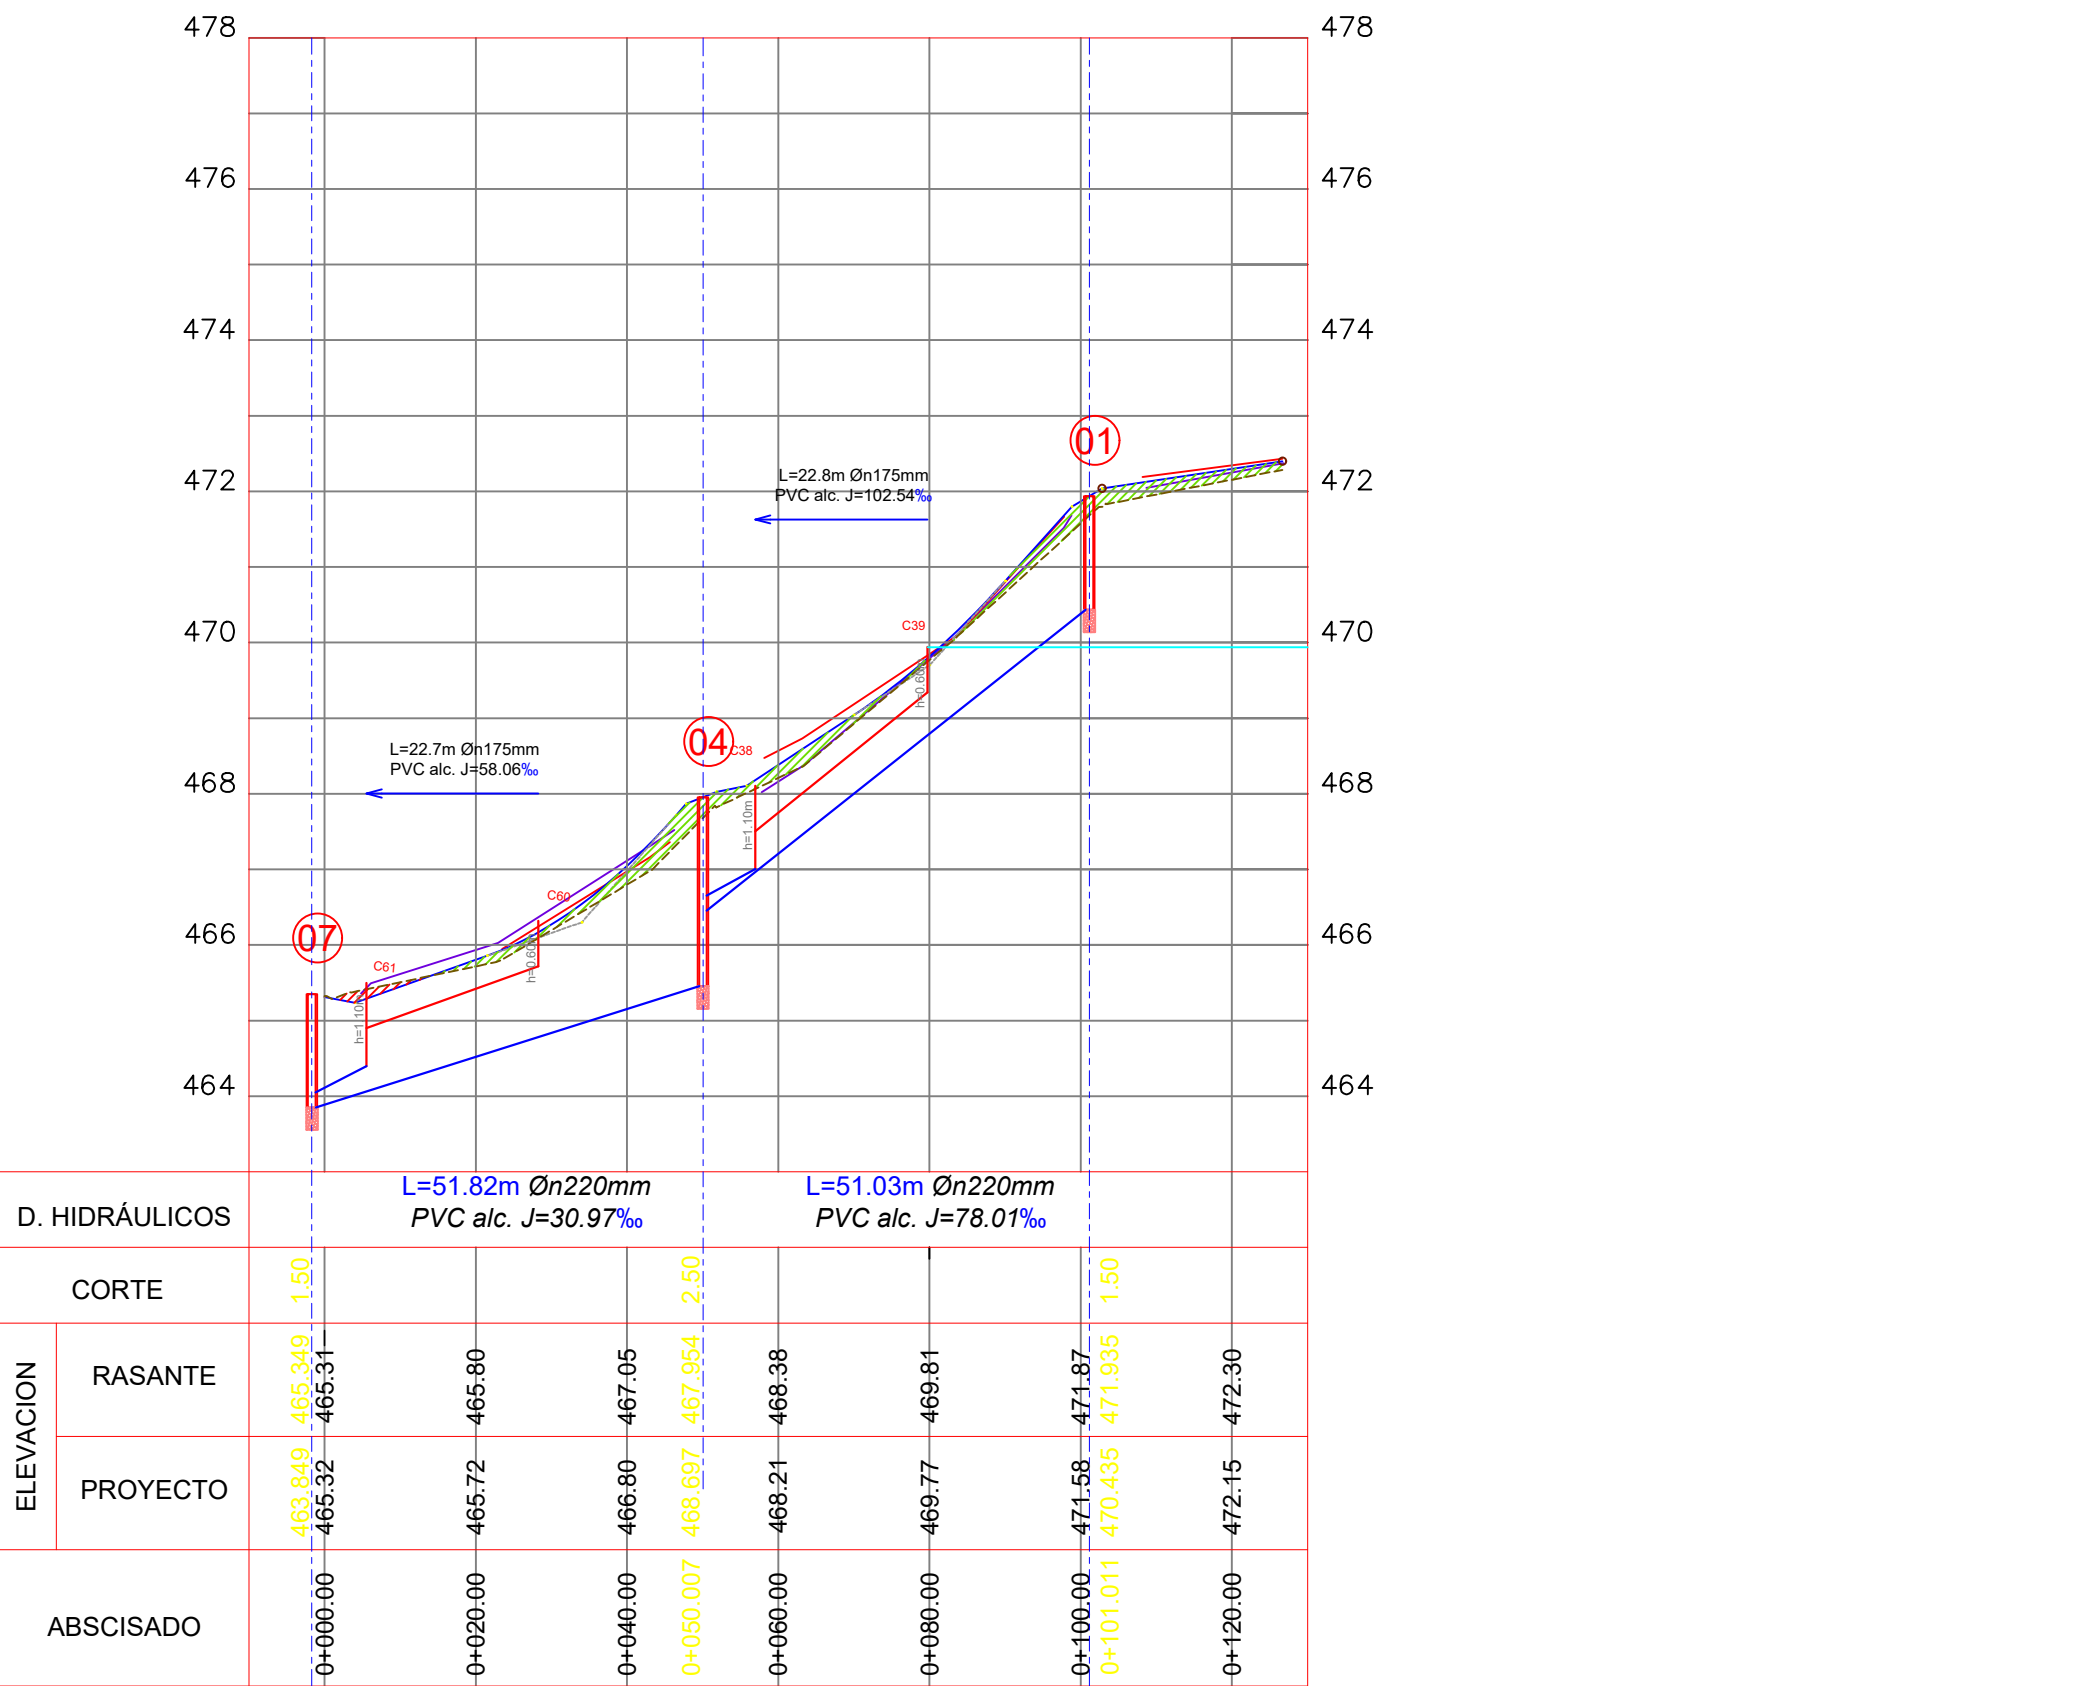

PERFIL CALLE D
ESCALA HORIZONTAL 1 : 1000
ESCALA VERTICAL 1 : 100

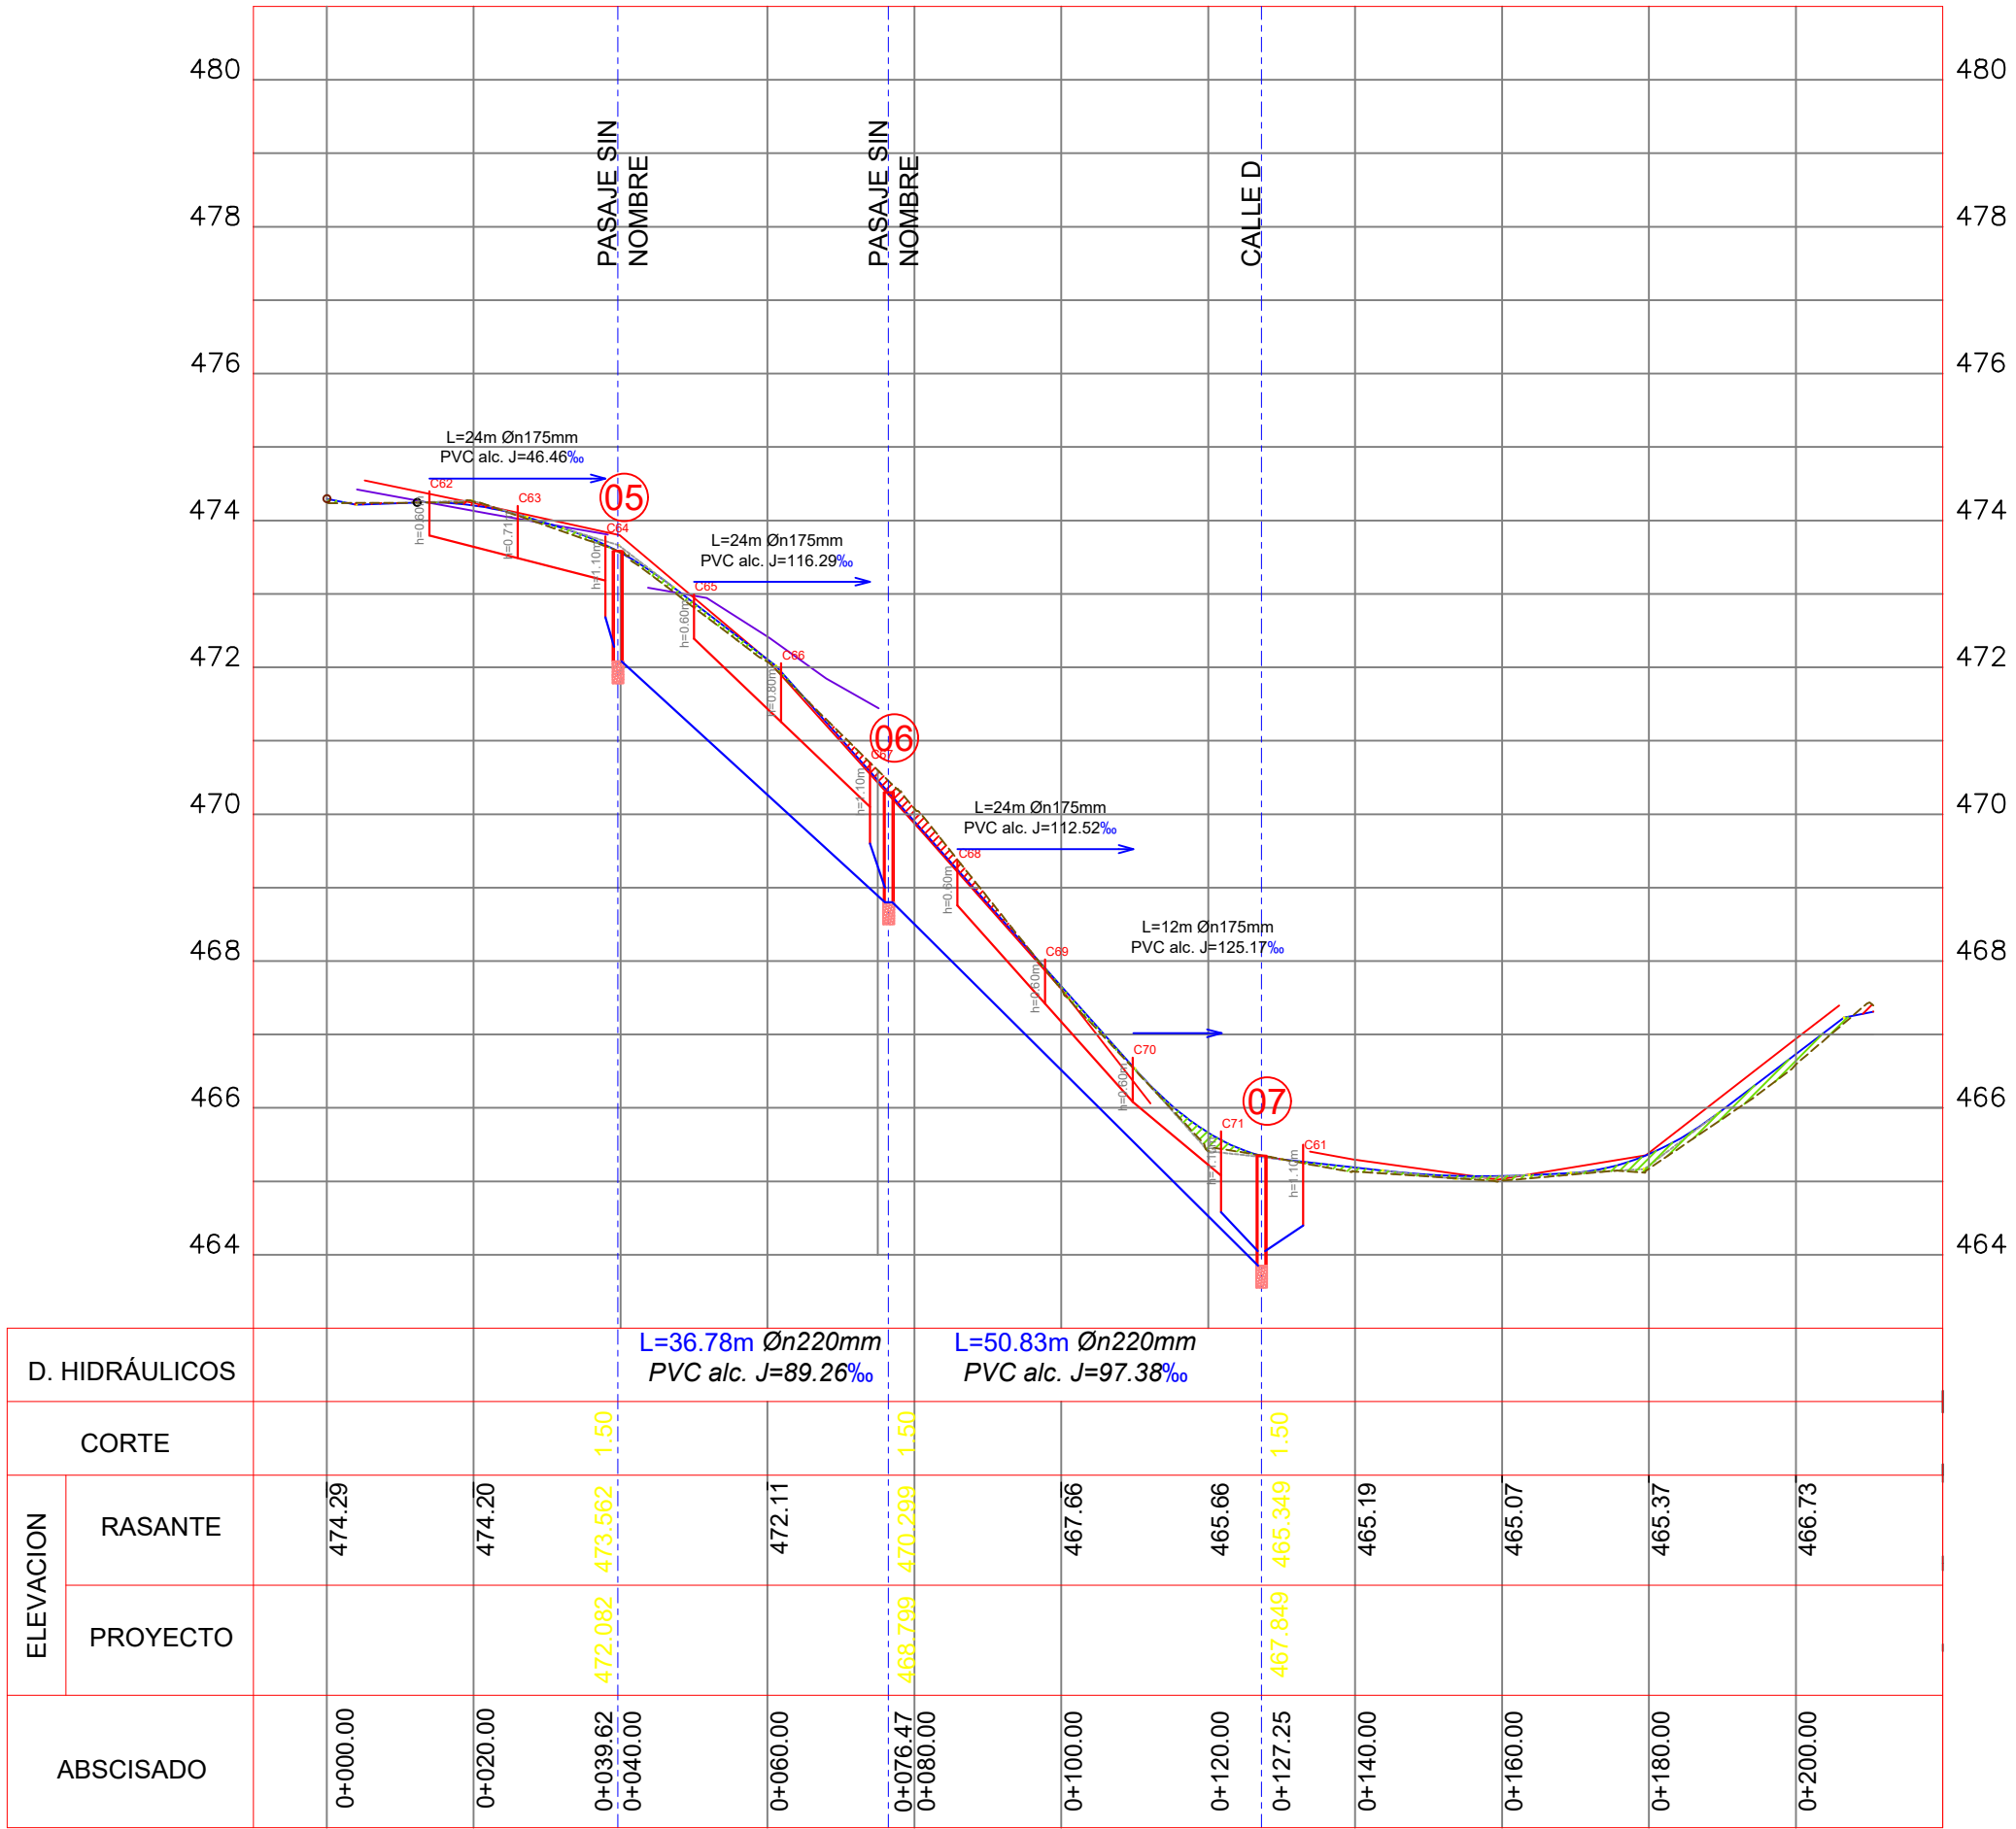

PERFIL CALLE 3
ESCALA HORIZONTAL 1 : 1000
ESCALA VERTICAL 1 : 100

SIMBOLOGIA SANITARIO			
ELEMENTOS	LAYER	GROSOR	TIPO
	CAJA DE REVISION		Block
	POZO REVISION		Block
	POZO DE SALTO		Block
	PTAR COMPACTA MODULAR		Block
	DESCARGA		Block
	NUMERO DE POZO		Block
	FLUJO		Block
		0.3	Block
		0.3	Block

UBICACIÓN:



DIRECCIÓN DE OPERACIONES Y MANTENIMIENTO	
Director Oper., Mant.: Ing. Civil Edwin Proaño Vásquez Reg. Senescyt: 1005-11-1092092	
Analista 1 de Proyectos. - Diseñó: Ing. Civil. Luiggi Guilcapi Llor Reg. Senescyt: 1009-13-1198326	
LEVANTAMIENTO TOPOGRÁFICO: Gad Municipal Santo Domingo	
DIBUJÓ: L G	ESCALA: LAS INDICADAS
LÁMINA: AASS 2/4	FECHA: MAYO/2026
PROYECTO: "MEJORAMIENTO DEL SISTEMA DE REDES DE ALCANTARILLADO SANITARIO MATRICES Y TERCARIAS EN EL BARRIO 24 DE MAYO COOP. LAS PLAYAS SECTOR 2"	
CONTIENE: PERFILES DE ALCANTARILLADO SANITARIO RED TERCARIA DE ALCANTARILLADO SANITARIO	
SELLOS:	