



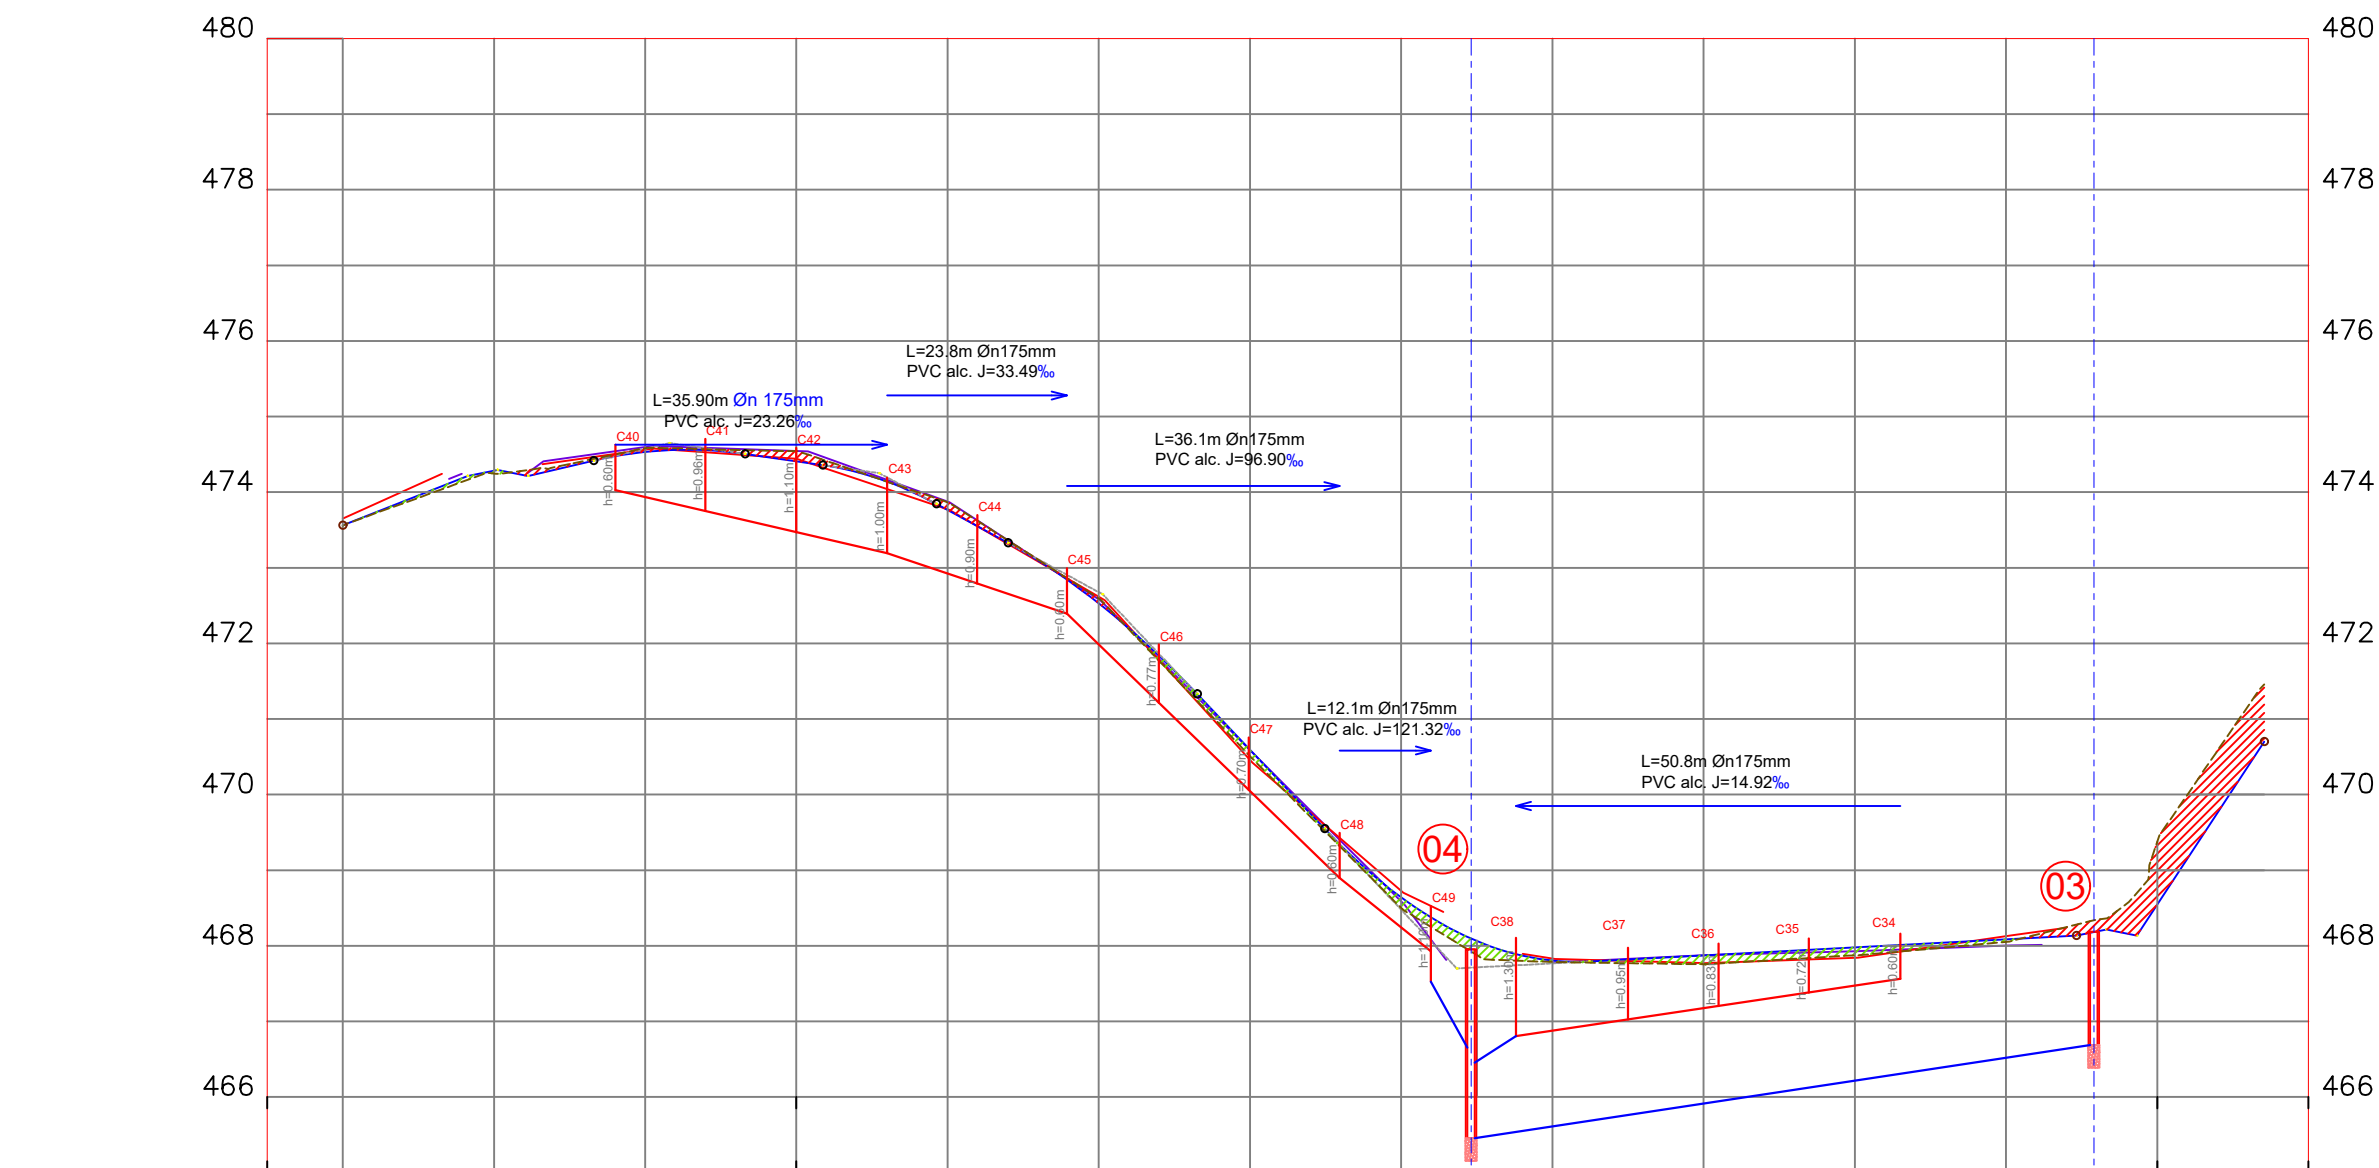


D. HIDRÁULICOS		
CORTE		
ELEVACION	RASANTE	PROYECTO
ABSCISADO	0+000.00 473.56	473.56
	0+020.00 474.25	474.25
	0+040.00 474.58	474.58
	0+060.00 474.54	474.41
	0+080.00 473.96	473.76
	0+100.00 472.59	472.53
	0+120.00 470.51	470.59
	0+140.00 468.50	468.64
	0+160.00 467.79	467.80
	0+180.00 467.76	467.87
	0+200.00 467.87	467.88
	0+220.00 468.05	468.09
	0+240.00 468.38	468.55

PERFIL IZQUIERDO CALLE B
ESCALA HORIZONTAL 1 : 1000
ESCALA VERTICAL 1 : 100

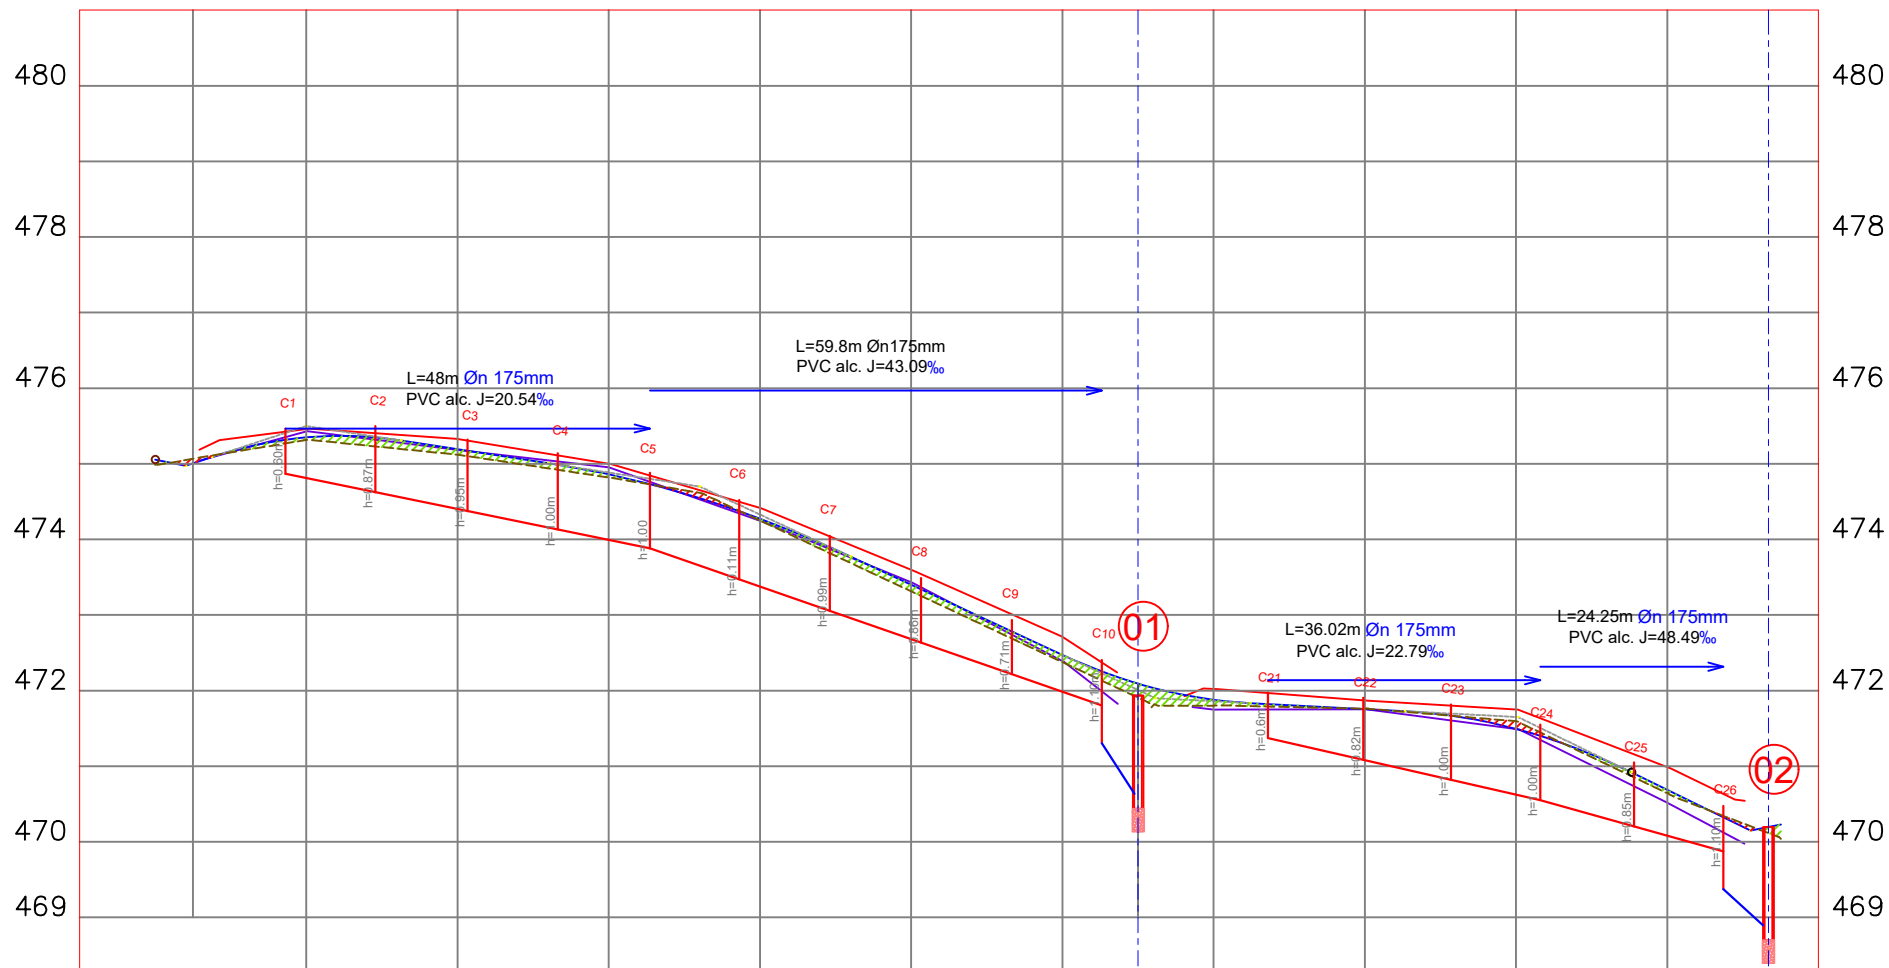


D. HIDRÁULICOS		
CORTE		
ELEVACION	RASANTE	PROYECTO
ABSCISADO	0+000.00 474.99	475.05
	0+020.00 475.31	475.35
	0+040.00 475.12	475.19
	0+060.00 474.82	474.86
	0+080.00 474.25	474.27
	0+100.00 473.31	473.40
	0+120.00 472.38	472.47
	0+140.00 471.80	471.88
	0+160.00 471.76	471.76
	0+180.00 471.59	471.49
	0+200.00 470.65	470.69
	0+213.38 469.57	470.957

PERFIL IZQUIERDO CALLE A
ESCALA HORIZONTAL 1 : 1000
ESCALA VERTICAL 1 : 100

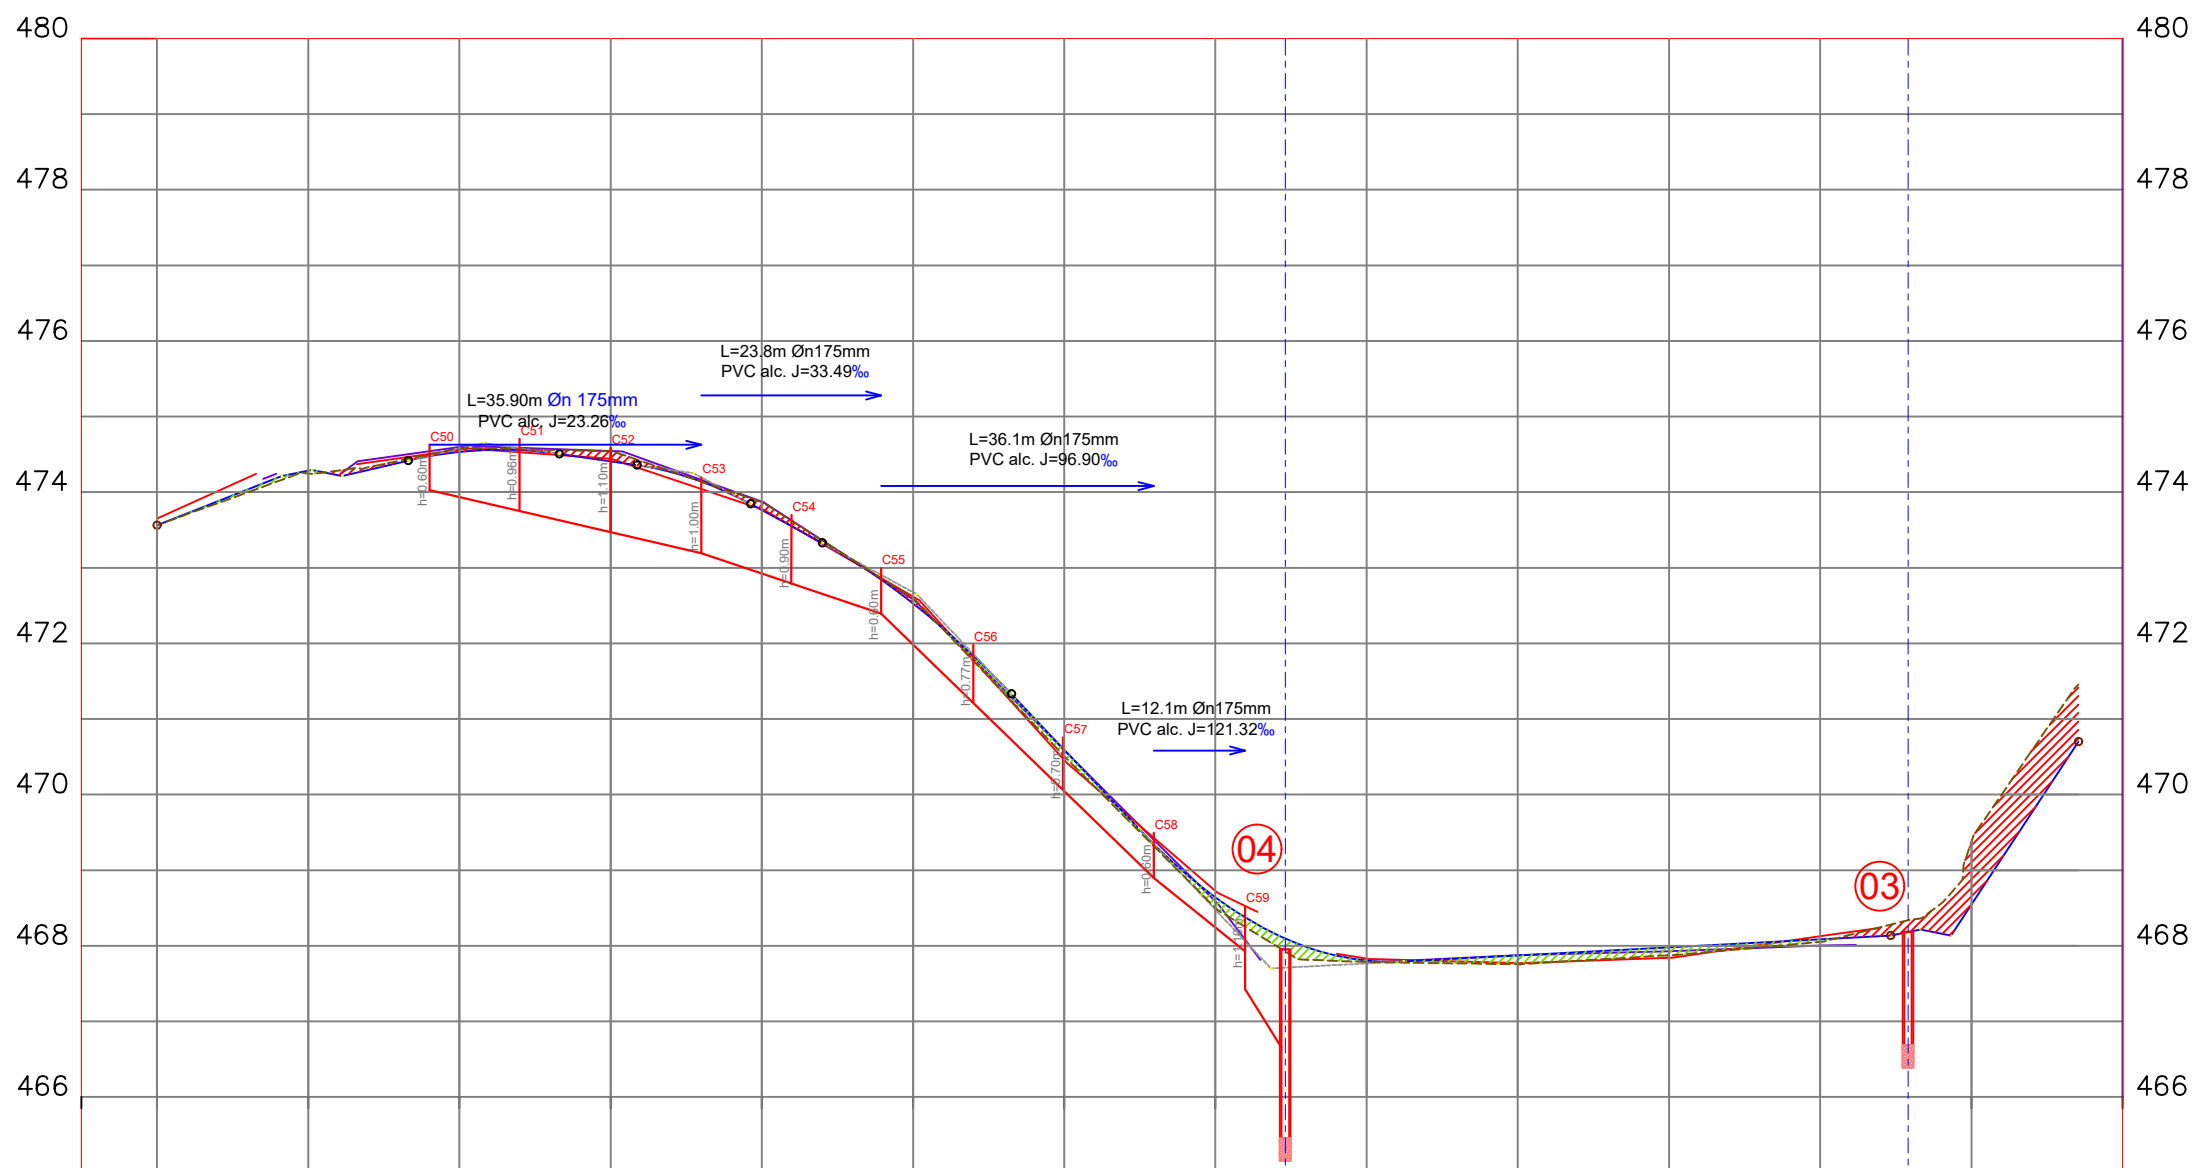

D. HIDRÁULICOS		
CORTE		
ELEVACION	RASANTE	PROYECTO
ABSCISADO	0+000.00 473.56	473.56
	0+020.00 474.25	474.25
	0+040.00 474.58	474.58
	0+060.00 474.54	474.41
	0+080.00 473.96	473.76
	0+100.00 472.59	472.53
	0+120.00 470.51	470.59
	0+140.00 468.50	468.64
	0+160.00 467.79	467.80
	0+180.00 467.76	467.87
	0+200.00 467.87	467.88
	0+220.00 468.05	468.09
	0+240.00 468.38	468.55

PERFIL DERECHO CALLE B
ESCALA HORIZONTAL 1 : 1000
ESCALA VERTICAL 1 : 100

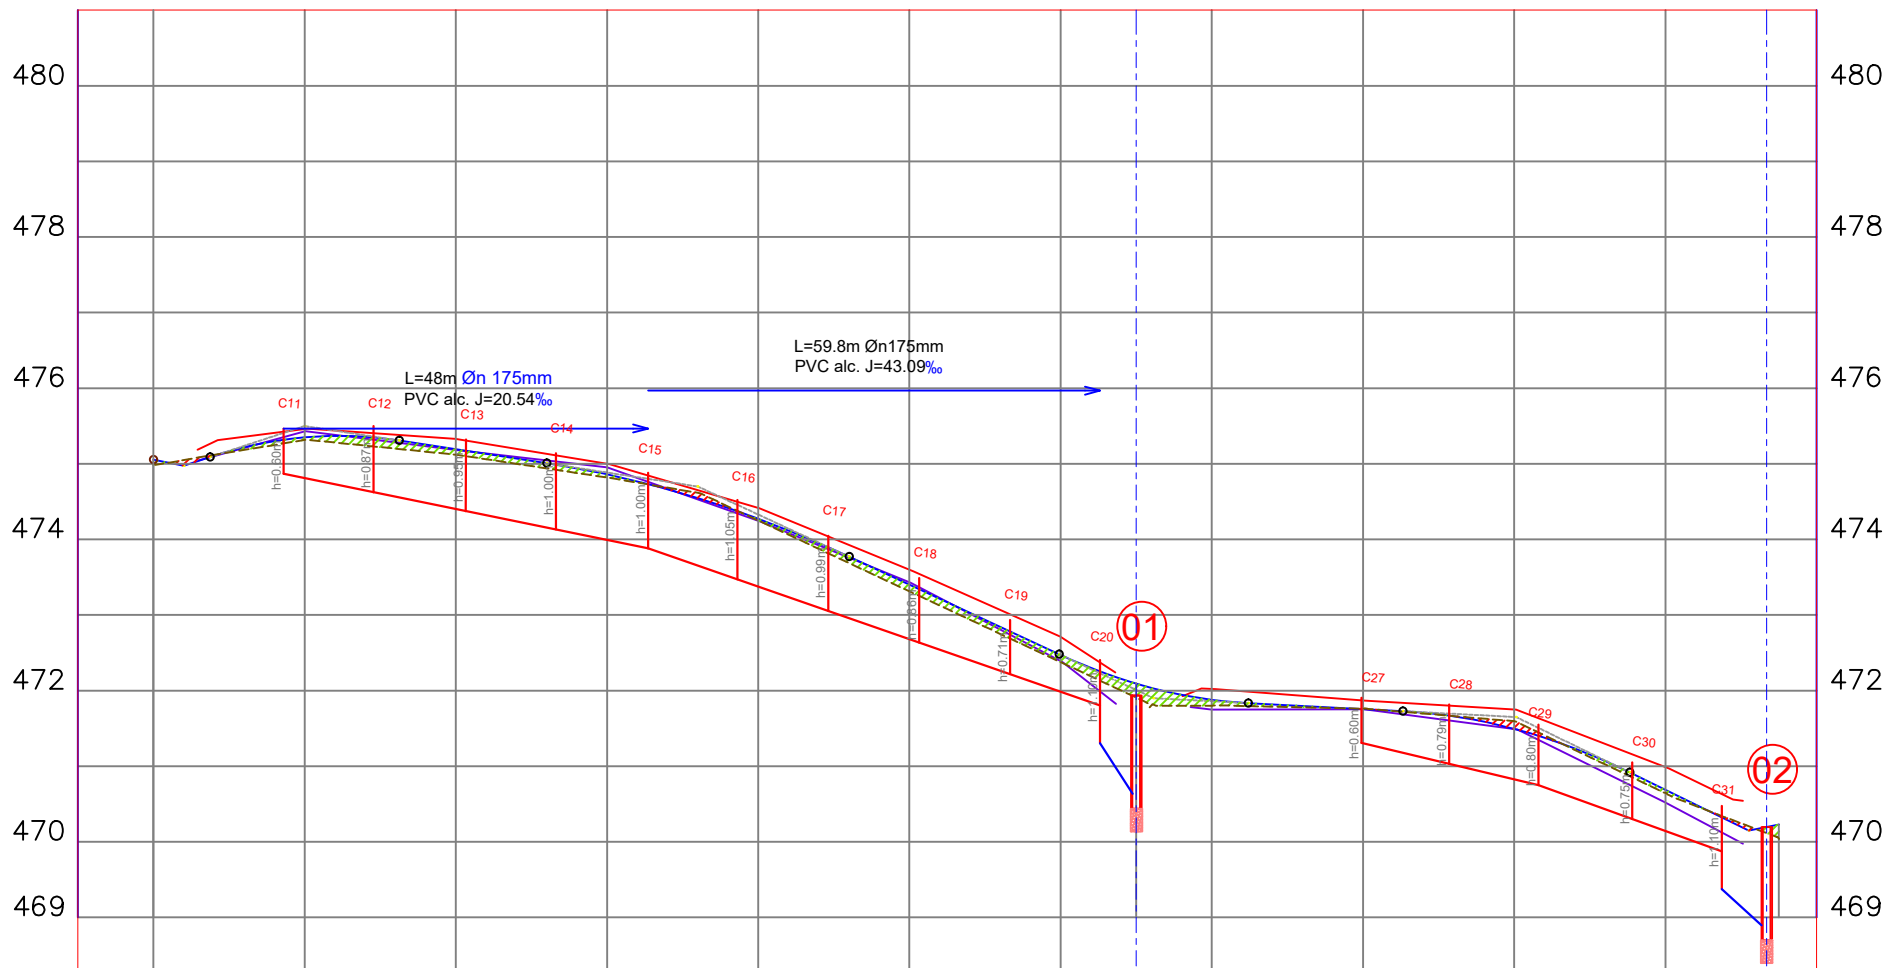

D. HIDRÁULICOS		
CORTE		
ELEVACION	RASANTE	PROYECTO
ABSCISADO	0+000.00 474.99	475.05
	0+020.00 475.31	475.35
	0+040.00 475.12	475.19
	0+060.00 474.82	474.86
	0+080.00 474.25	474.27
	0+100.00 473.31	473.40
	0+120.00 472.38	472.47
	0+140.00 471.80	471.88
	0+160.00 471.76	471.76
	0+180.00 471.59	471.49
	0+200.00 470.65	470.69
	0+213.38 469.57	470.957

PERFIL DERECHO CALLE A
ESCALA HORIZONTAL 1 : 1000
ESCALA VERTICAL 1 : 100

SIMBOLOGÍA SANITARIO			
ELEMENTOS	LAYER	GROSOR	TIPO
	CAJA DE REVISION		Block
	POZO DE REVISION		Block
	POZO DE SALTO		Block
	PTAR COMPACTA MODULAR		Block
	DESCARGA		Block
	NUMERO DE POZO		Block
	FLUJO		Block
		0.3	Block
		0.3	Block



DIRECCIÓN DE OPERACIONES Y MANTENIMIENTO

Director Oper., Mant.:
Ing. Civil Edwin Proaño Vásquez
Reg. Senescyt: 1005-11-1092092

Analista 1 de Proyectos. - Diseño:
Ing. Civil Luiggi Guiltcapí Loor
Reg. Senescyt: 1009-13-1198326

LEVANTAMIENTO TOPOGRÁFICO:
Gad Municipal Santo Domingo

DIBUJÓ: L G

ESCALA: LAS INDICADAS

LÁMINA: AASS 3/4

FECHA: MAYO/2026

PROYECTO:
"MEJORAMIENTO DEL SISTEMA DE REDES DE ALCANTARILLADO SANITARIO MATRICES Y TERCARIAS EN EL BARRIO 24 DE MAYO COOP. LAS PLAYAS SECTOR 2"

CONTIENE:
PERFILES DE ALCANTARILLADO SANITARIO

Sellos: