



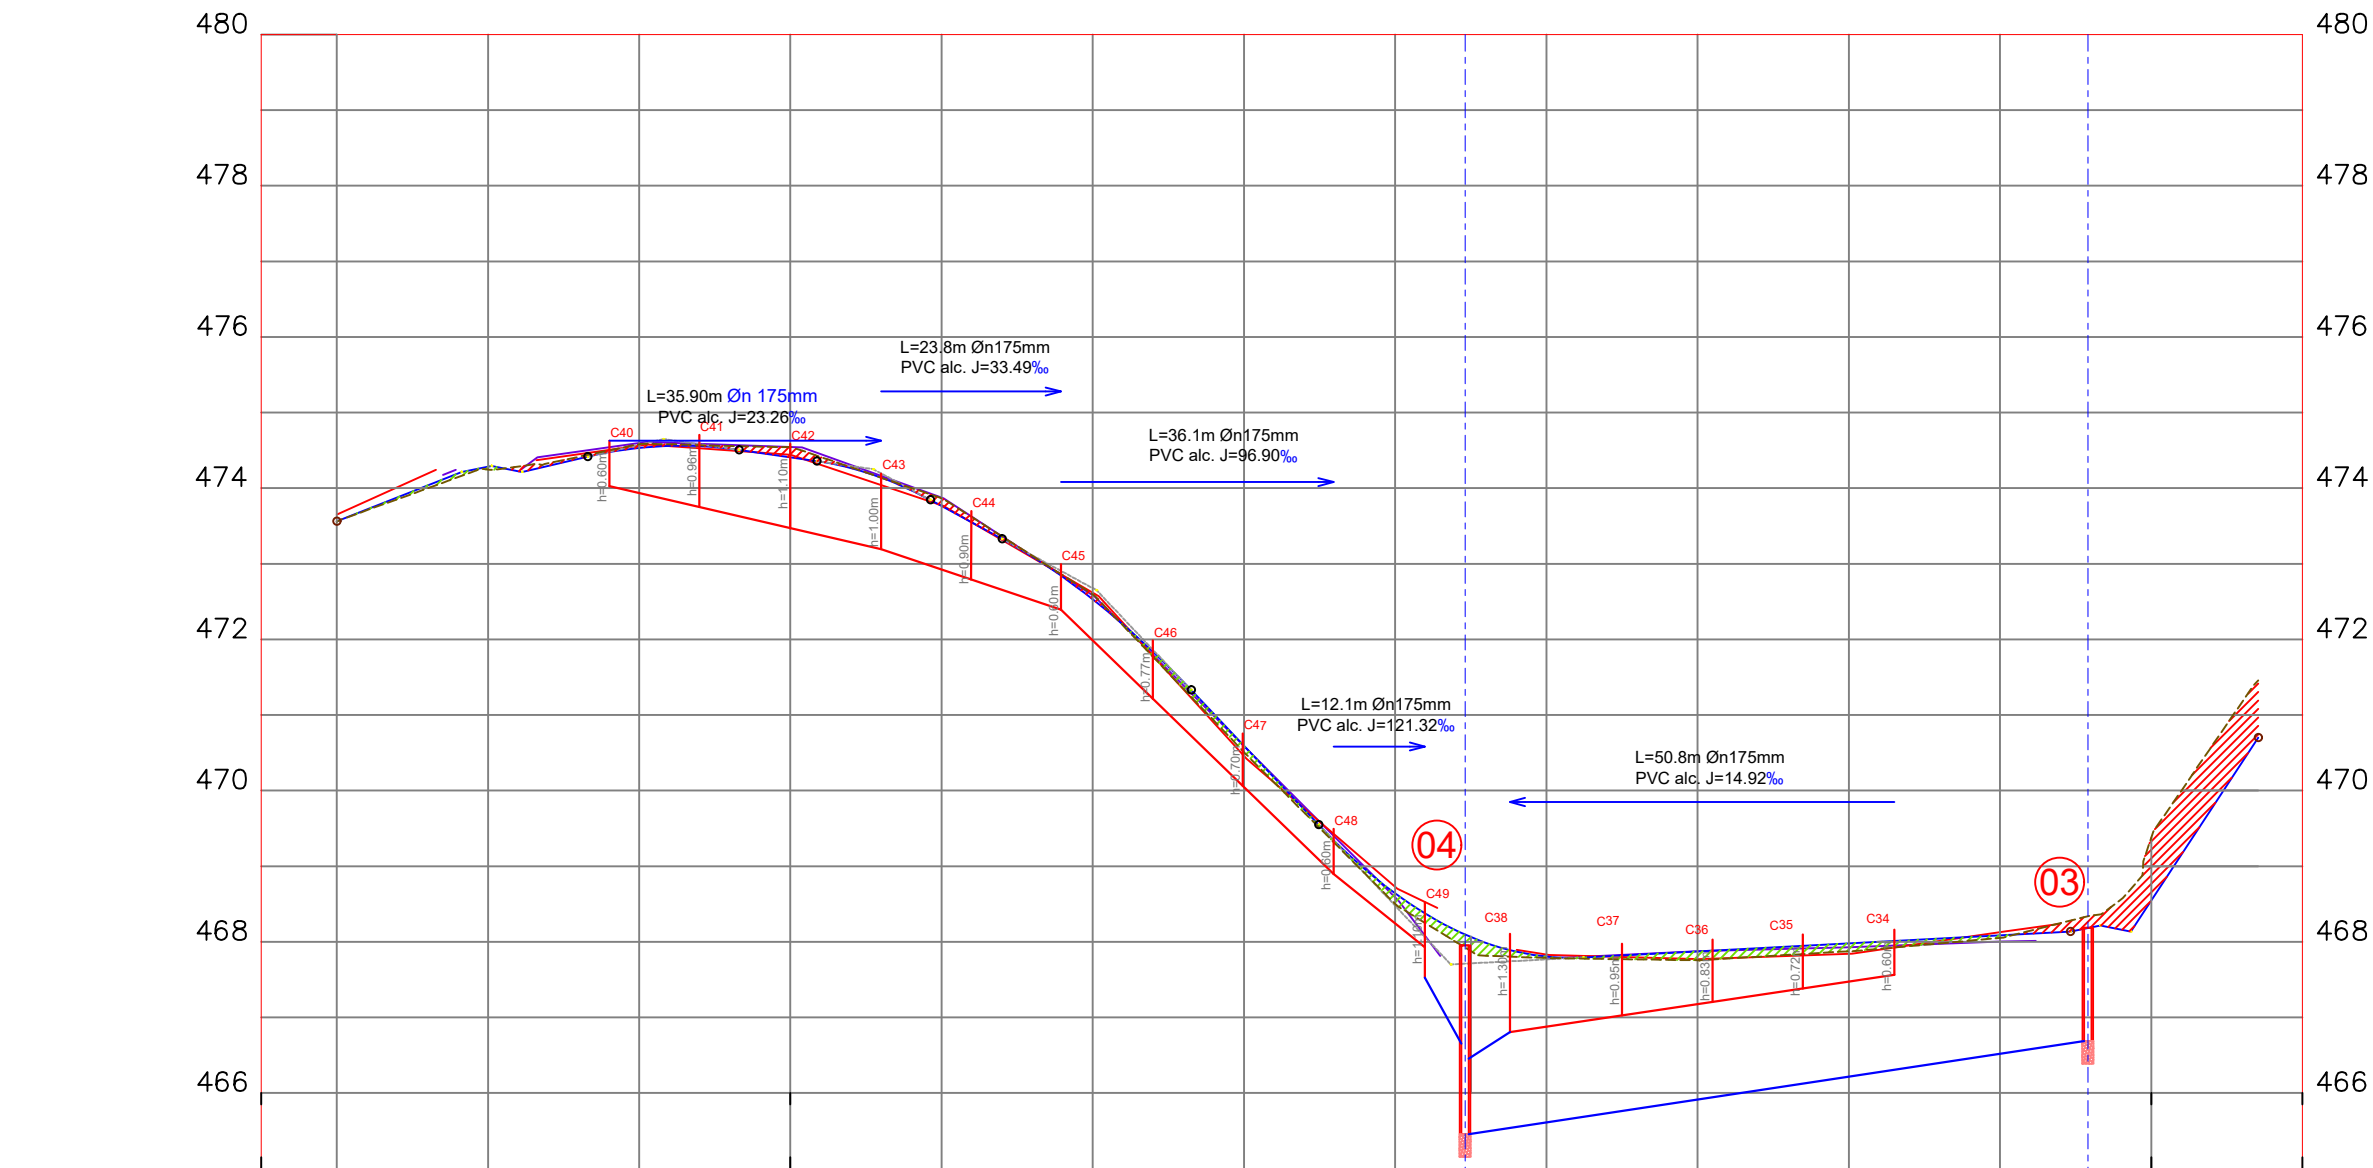


D. HIDRÁULICOS		
CORTE		
ELEVACION	RASANTE	PROYECTO
ABSCISADO	0+000.00 473.56	473.56
	0+020.00 474.25	474.25
	0+040.00 474.58	474.58
	0+060.00 474.54	474.41
	0+080.00 473.96	473.76
	0+100.00 472.59	472.53
	0+120.00 470.51	470.59
	0+140.00 468.50	468.64
	0+160.00 467.79	467.80
	0+180.00 467.76	467.87
	0+200.00 467.87	467.88
	0+220.00 468.05	468.09
	0+240.00 468.38	468.55

PERFIL IZQUIERDO CALLE B
ESCALA HORIZONTAL 1 : 1000
ESCALA VERTICAL 1 : 100

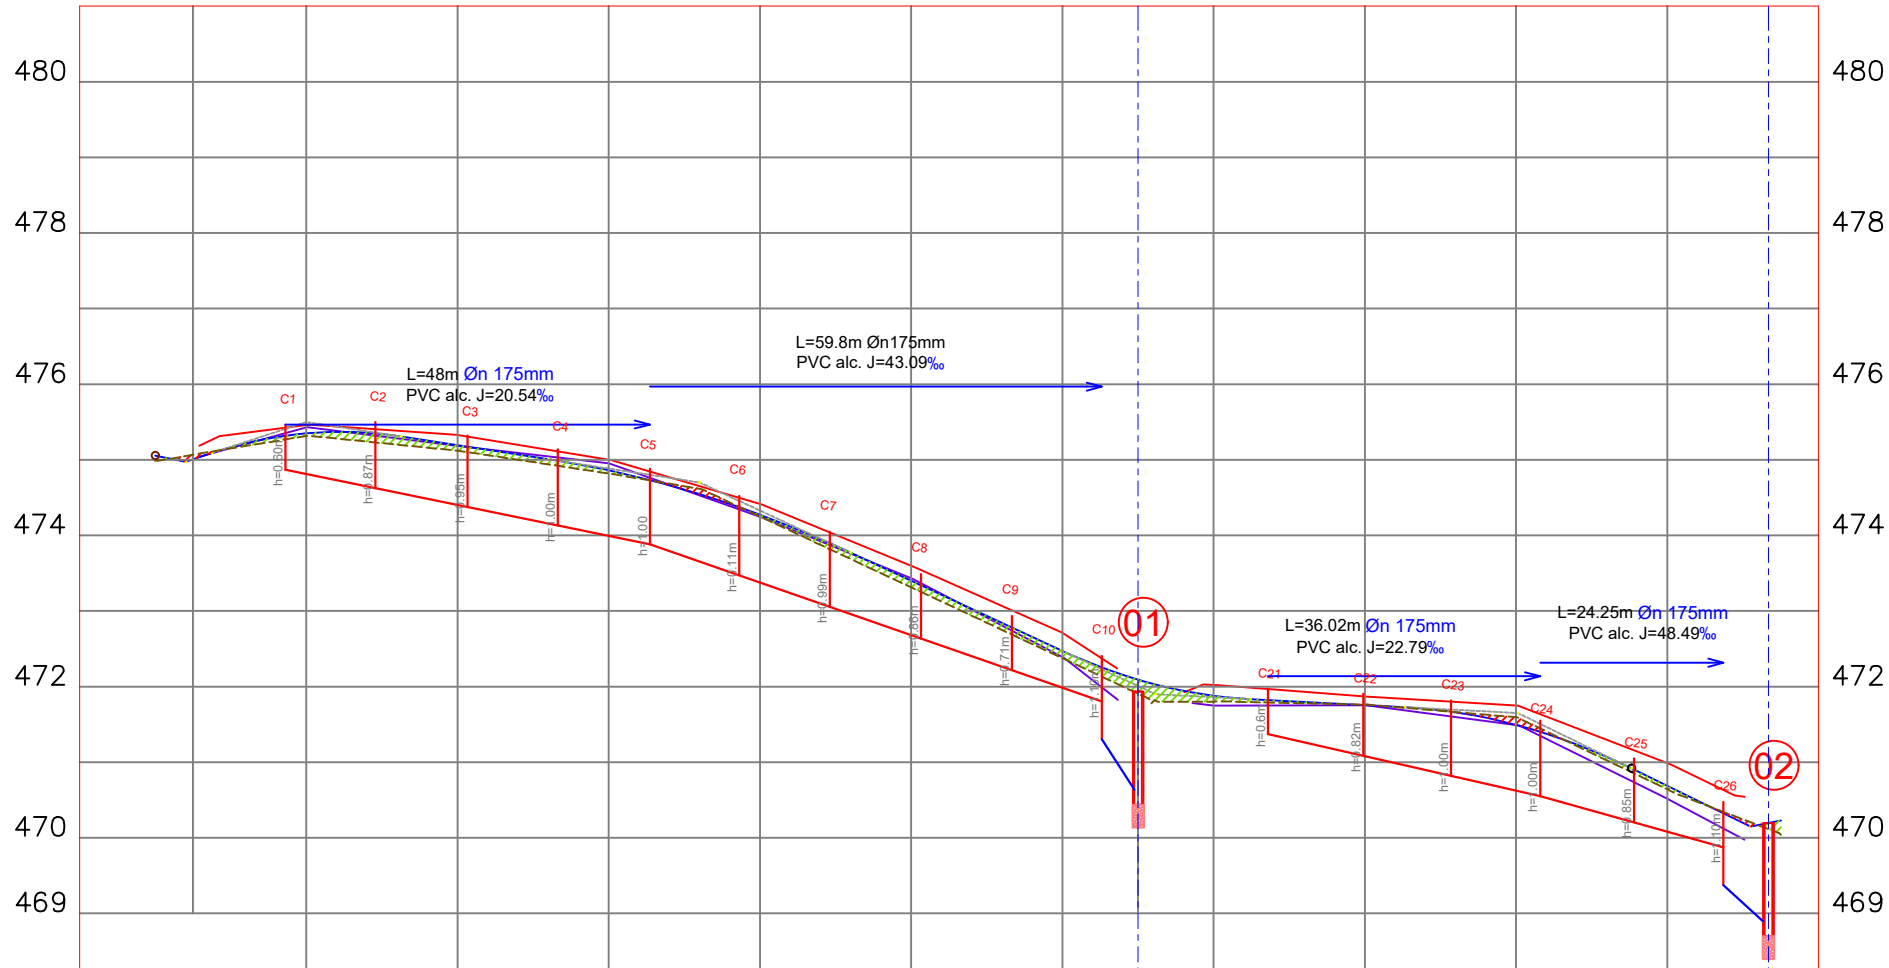


D. HIDRÁULICOS		
CORTE		
ELEVACION	RASANTE	PROYECTO
ABSCISADO	0+000.00 474.99	475.05
	0+020.00 475.31	475.35
	0+040.00 475.12	475.19
	0+060.00 474.82	474.86
	0+080.00 474.25	474.27
	0+100.00 473.31	473.40
	0+120.00 472.38	472.47
	0+140.00 471.80	471.88
	0+160.00 471.76	471.76
	0+180.00 471.59	471.49
	0+200.00 470.65	470.69
	0+213.38 468.697	470.957

PERFIL IZQUIERDO CALLE A
ESCALA HORIZONTAL 1 : 1000
ESCALA VERTICAL 1 : 100

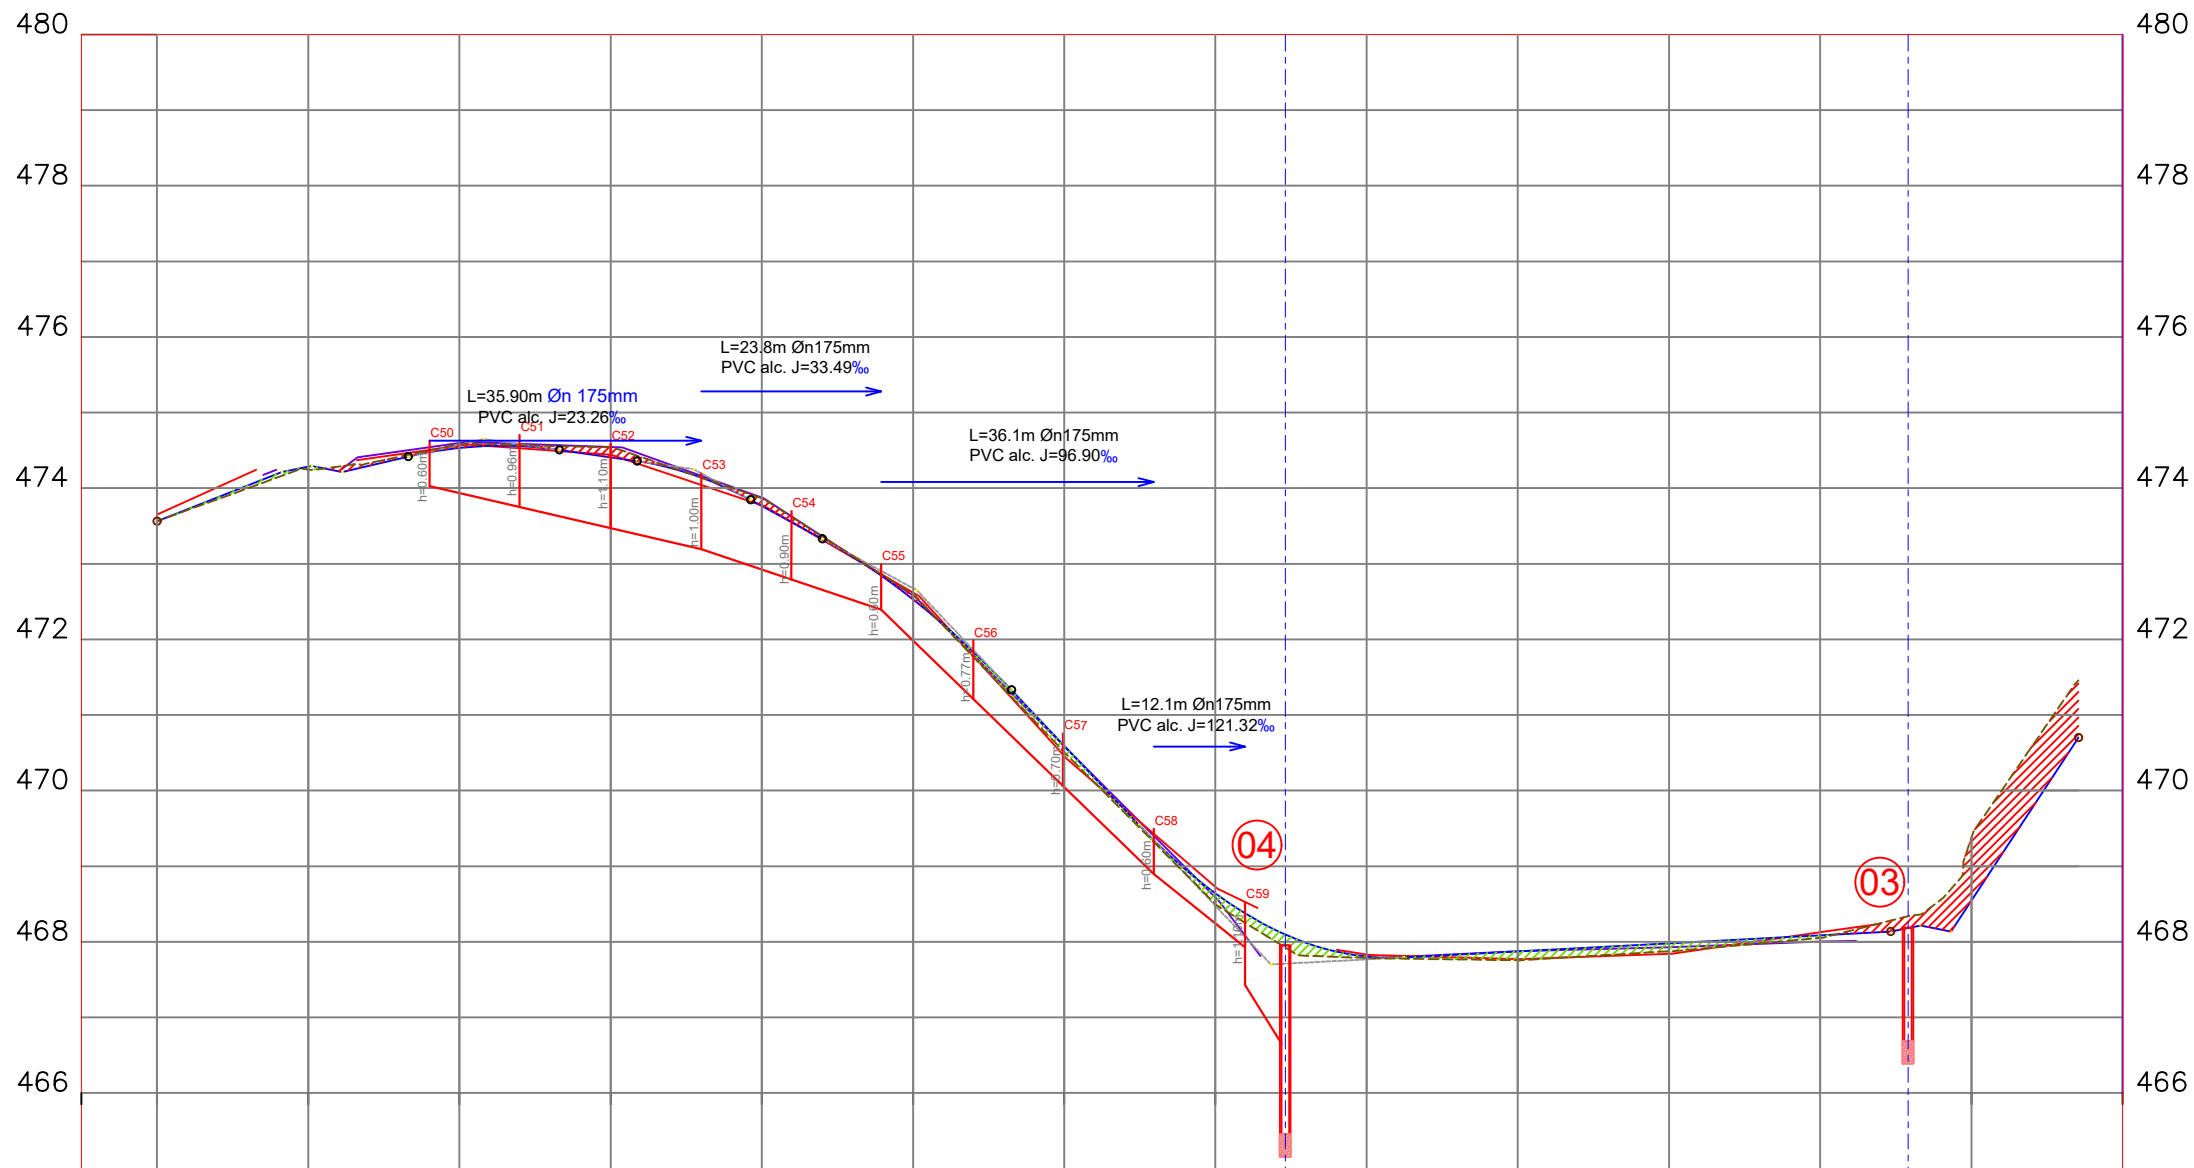

D. HIDRÁULICOS		
CORTE		
ELEVACION	RASANTE	PROYECTO
ABSCISADO	0+000.00 473.56	473.56
	0+020.00 474.25	474.25
	0+040.00 474.58	474.58
	0+060.00 474.54	474.41
	0+080.00 473.96	473.76
	0+100.00 472.59	472.53
	0+120.00 470.51	470.59
	0+140.00 468.50	468.64
	0+160.00 467.79	467.80
	0+180.00 467.76	467.87
	0+200.00 467.87	467.88
	0+220.00 468.05	468.09
	0+240.00 468.38	468.55

PERFIL DERECHO CALLE B
ESCALA HORIZONTAL 1 : 1000
ESCALA VERTICAL 1 : 100

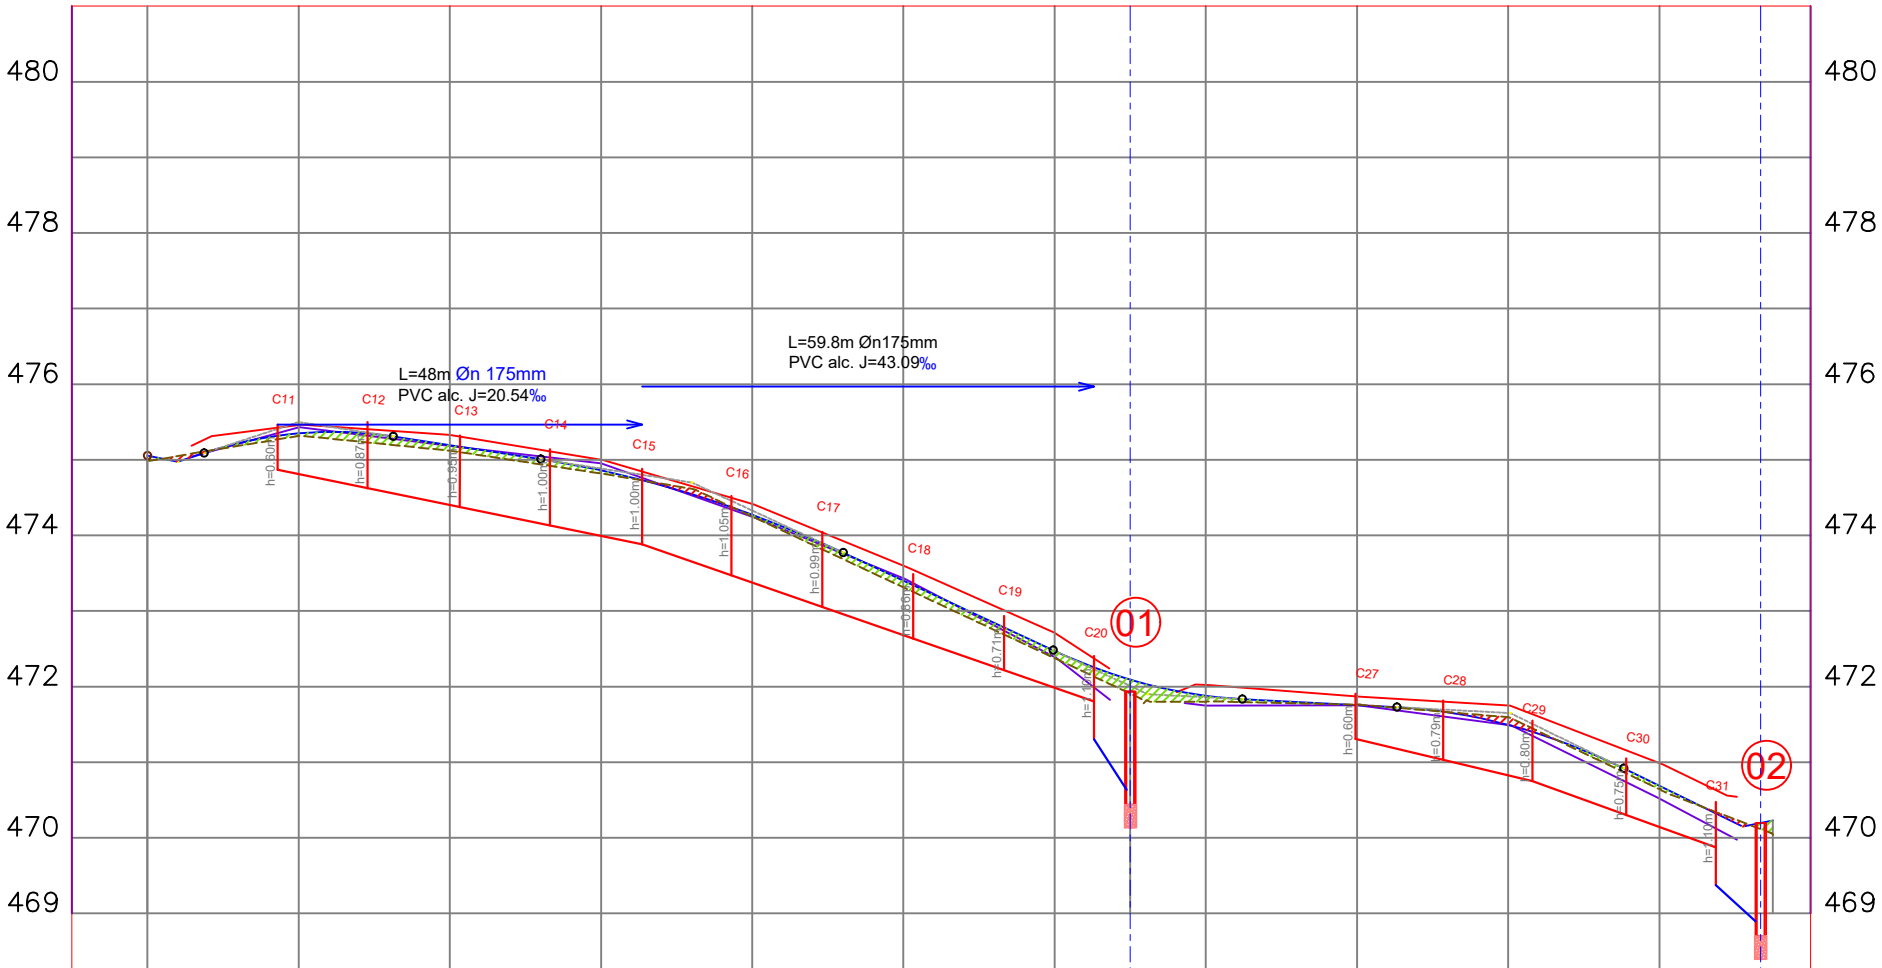

D. HIDRÁULICOS		
CORTE		
ELEVACION	RASANTE	PROYECTO
ABSCISADO	0+000.00 474.99	475.05
	0+020.00 475.31	475.35
	0+040.00 475.12	475.19
	0+060.00 474.82	474.86
	0+080.00 474.25	474.27
	0+100.00 473.31	473.40
	0+120.00 472.38	472.47
	0+140.00 471.80	471.88
	0+160.00 471.76	471.76
	0+180.00 471.59	471.49
	0+200.00 470.65	470.69
	0+213.38 468.697	470.957

PERFIL DERECHO CALLE A
ESCALA HORIZONTAL 1 : 1000
ESCALA VERTICAL 1 : 100

SIMBOLOGÍA SANITARIO			
ELEMENTOS	LAYER	GROSOR	TIPO
	CAJA DE REVISION		Block
	POZO REVISION		Block
	POZO DE SALTO		Block
	PTAR COMPACTA MODULAR		Block
	DESCARGA		Block
	NUMERO DE POZO		Block
	FLUJO		Block
	Tuberia Ø175mm	0.3	Block
	Tuberia Ø220mm	0.3	Block

UBICACIÓN:



DIRECCIÓN DE OPERACIONES Y
MANTENIMIENTO

Director Oper., Mant.:
Ing. Civil Edwin Proaño Vásquez
Reg. Senescyt: 1005-11-1092092

Analista 1 de Proyectos. - Diseño:
Ing. Civil. Luiggi Guiltcapí Loor
Reg. Senescyt: 1009-13-1198326

LEVANTAMIENTO TOPOGRÁFICO:
Gad Municipal Santo Domingo

DIBUJÓ: L G

ESCALA:
LAS INDICADAS

LÁMINA: AASS 3/4

FECHA:
MAYO/2026

PROYECTO:
"MEJORAMIENTO DEL SISTEMA DE REDES DE
ALCANTARILLADO SANITARIO MATRICES Y
TERCIARIAS EN EL BARRIO 24 DE MAYO COOP.
LAS PLAYAS SECTOR 2"

CONTIENE:
PERFILES DE ALCANTARILLADO SANITARIO

SELLOS: