




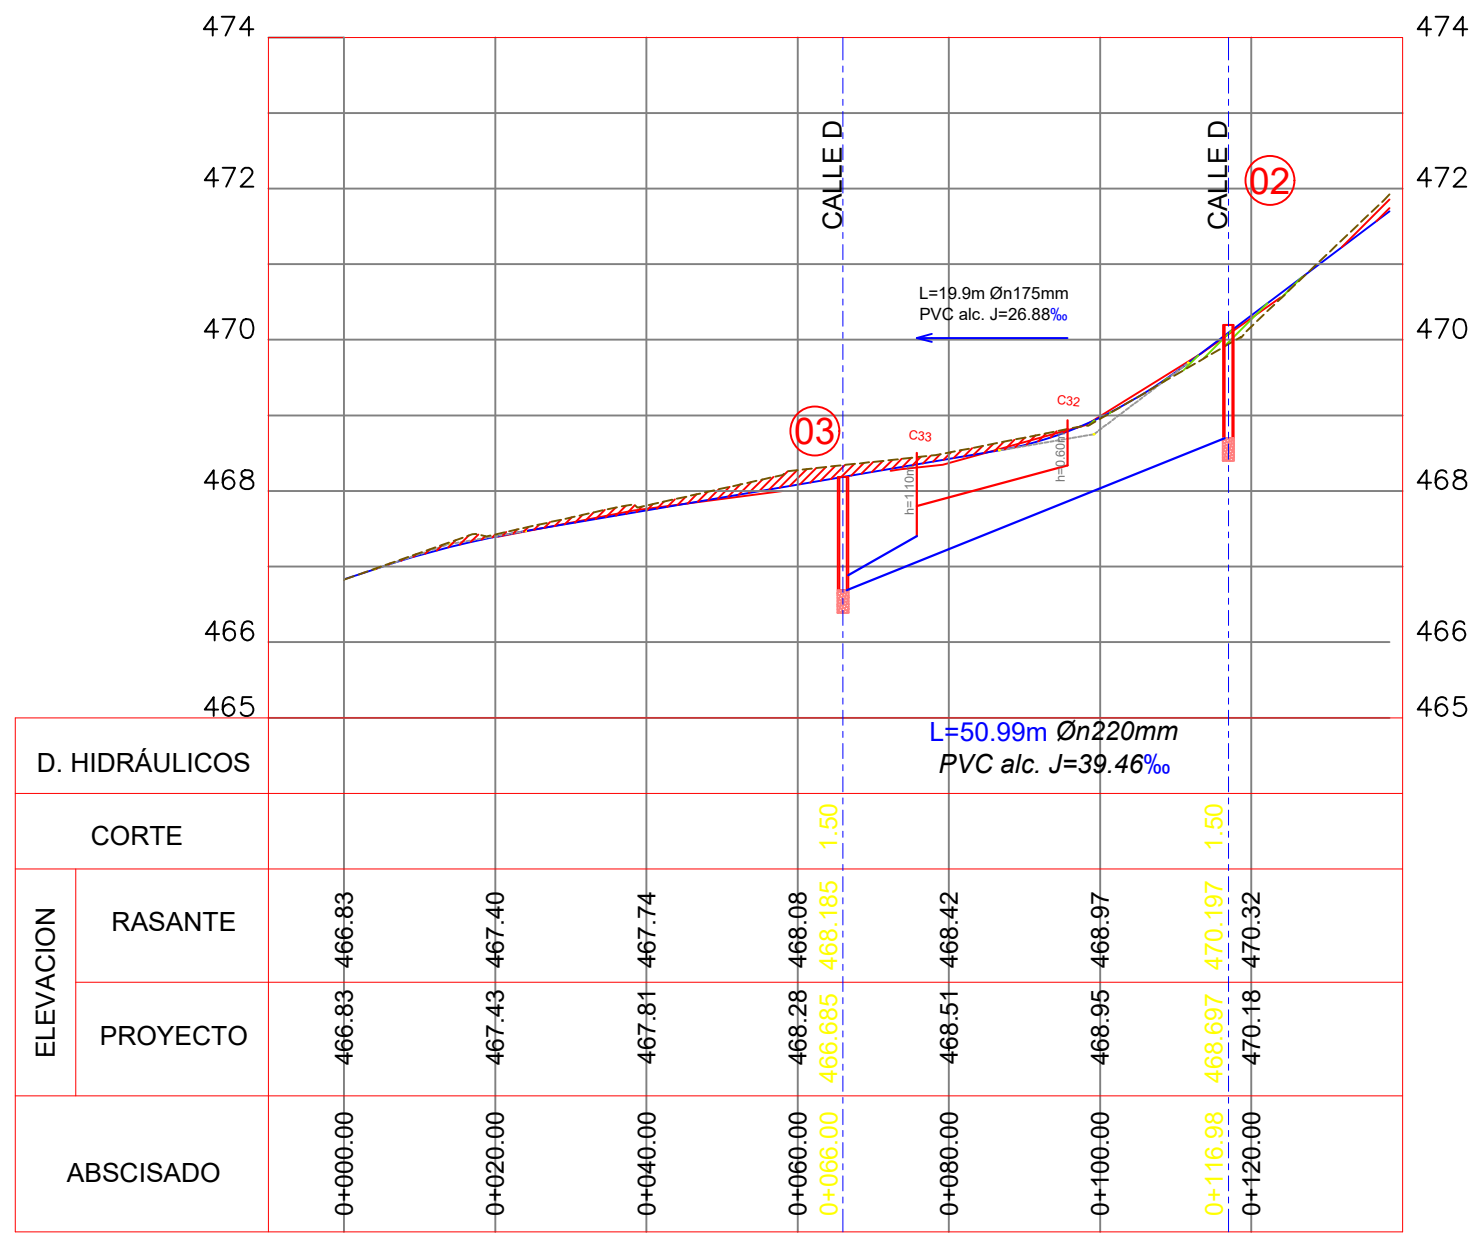


Detalle de Estribos en Pozos de  
Revisión con Varilla Ø16 mm instalado

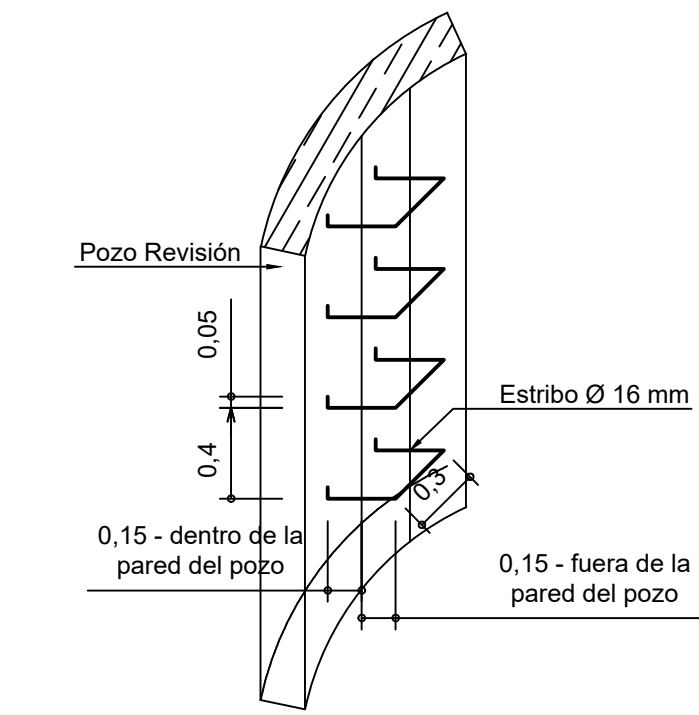



DETALLE DE CORTE DE ZANJA PARA H>2 M

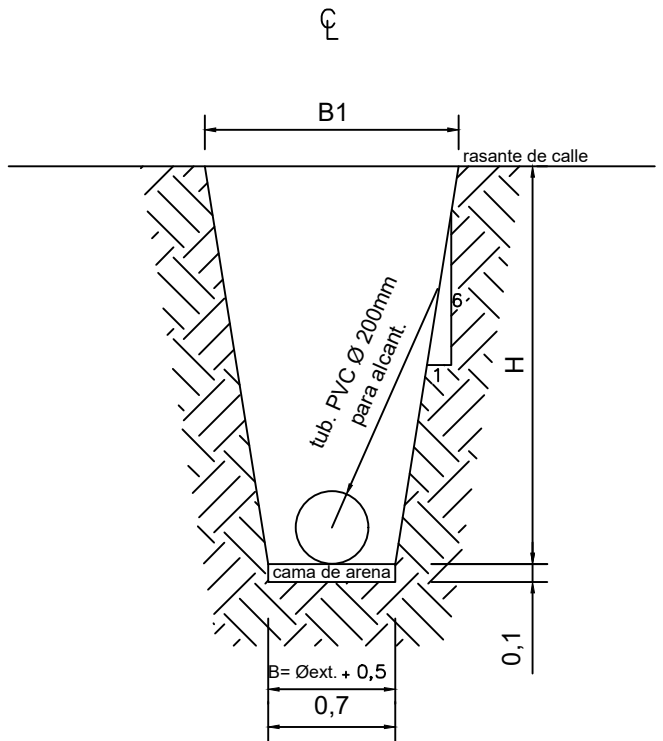



DETALLE DE CORTE DE ZANJA PARA H<2 M

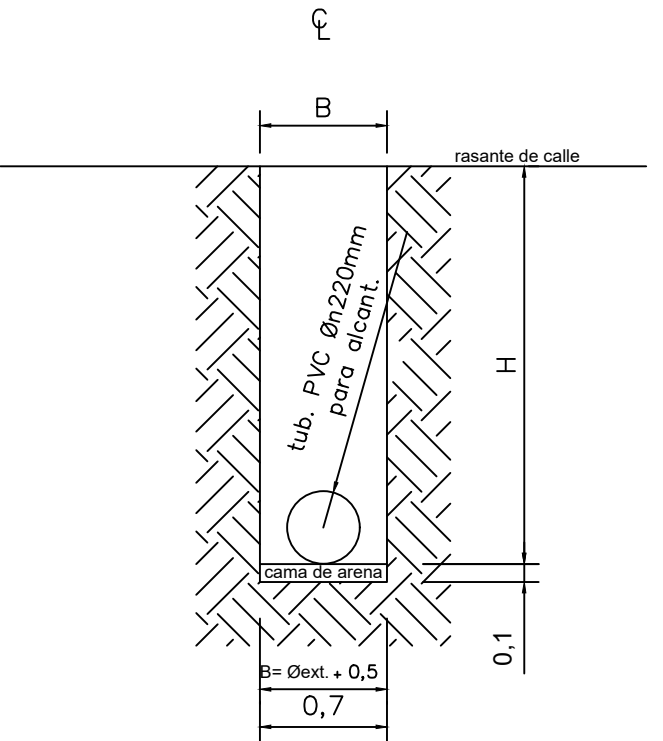

POZO DE REVISION TIPO

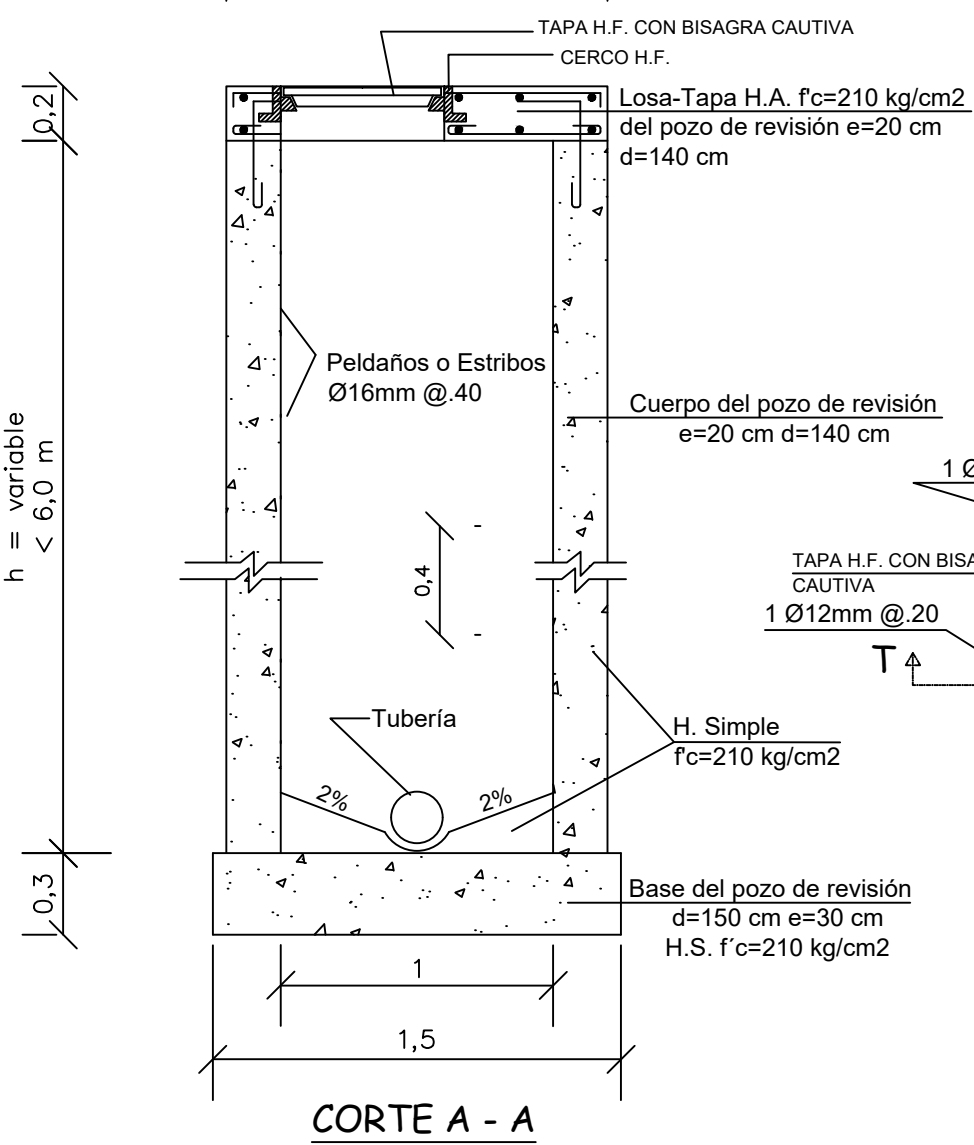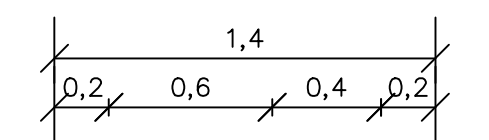


DETALLE ARMADO TAPA POZO

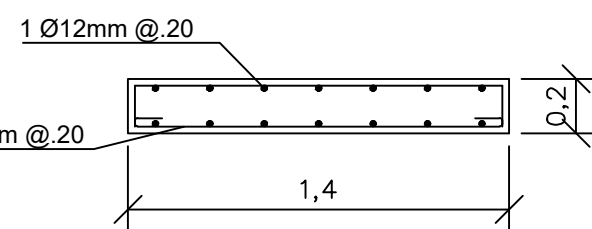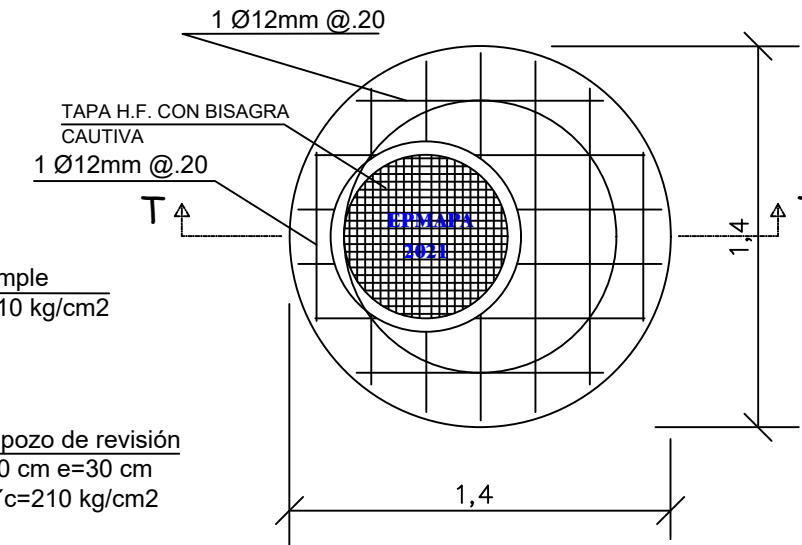


CORTE T - T

POZO DE REVISION (EMPALMES DE DOS, TRES Y CUATRO CANALES)

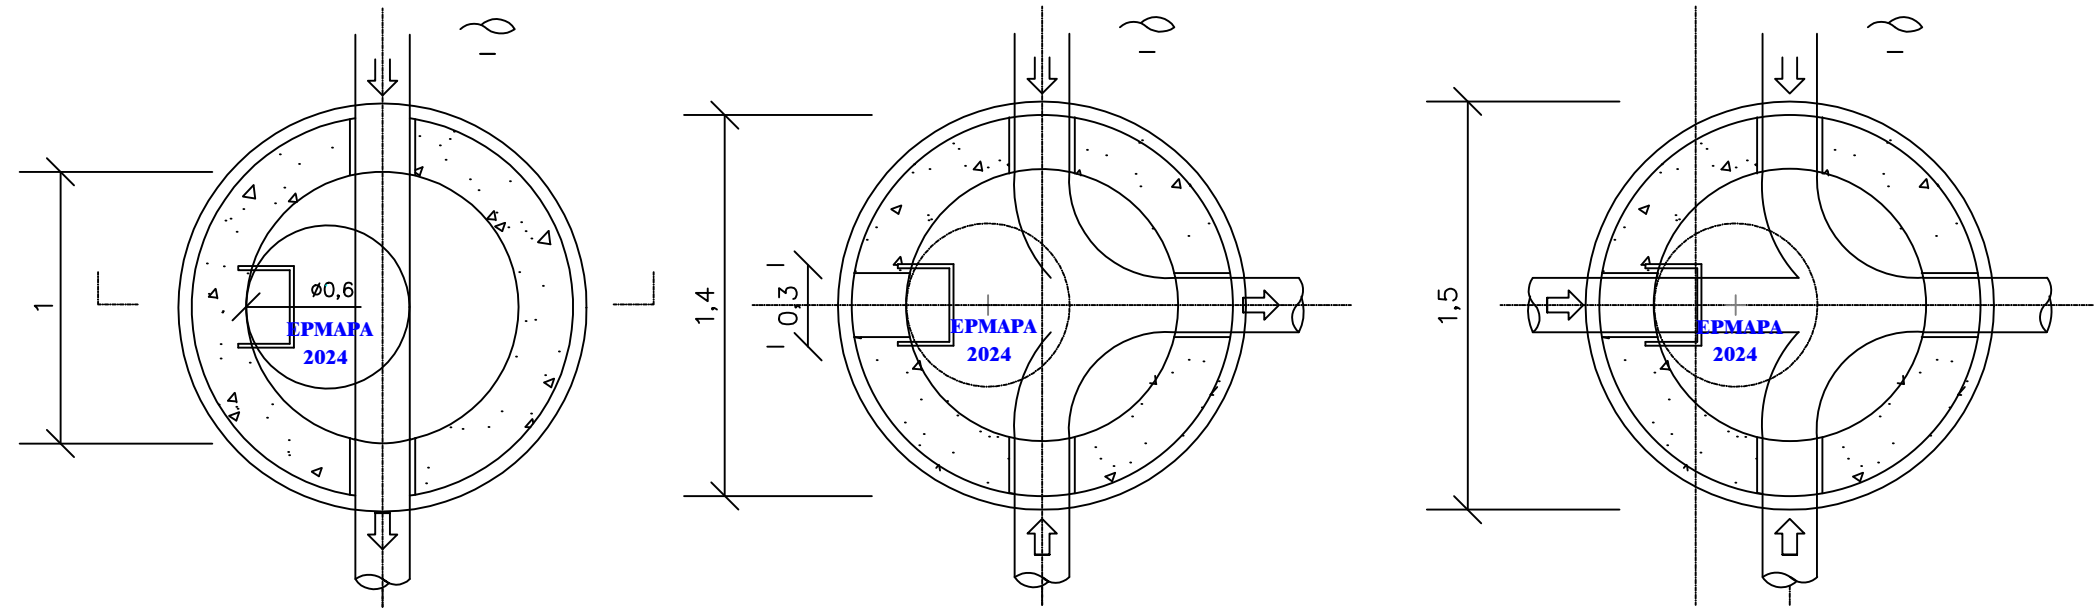

INTERCONEXIÓN ENTRE ACOMETIDAS (CAJAS DE REVISIÓN)

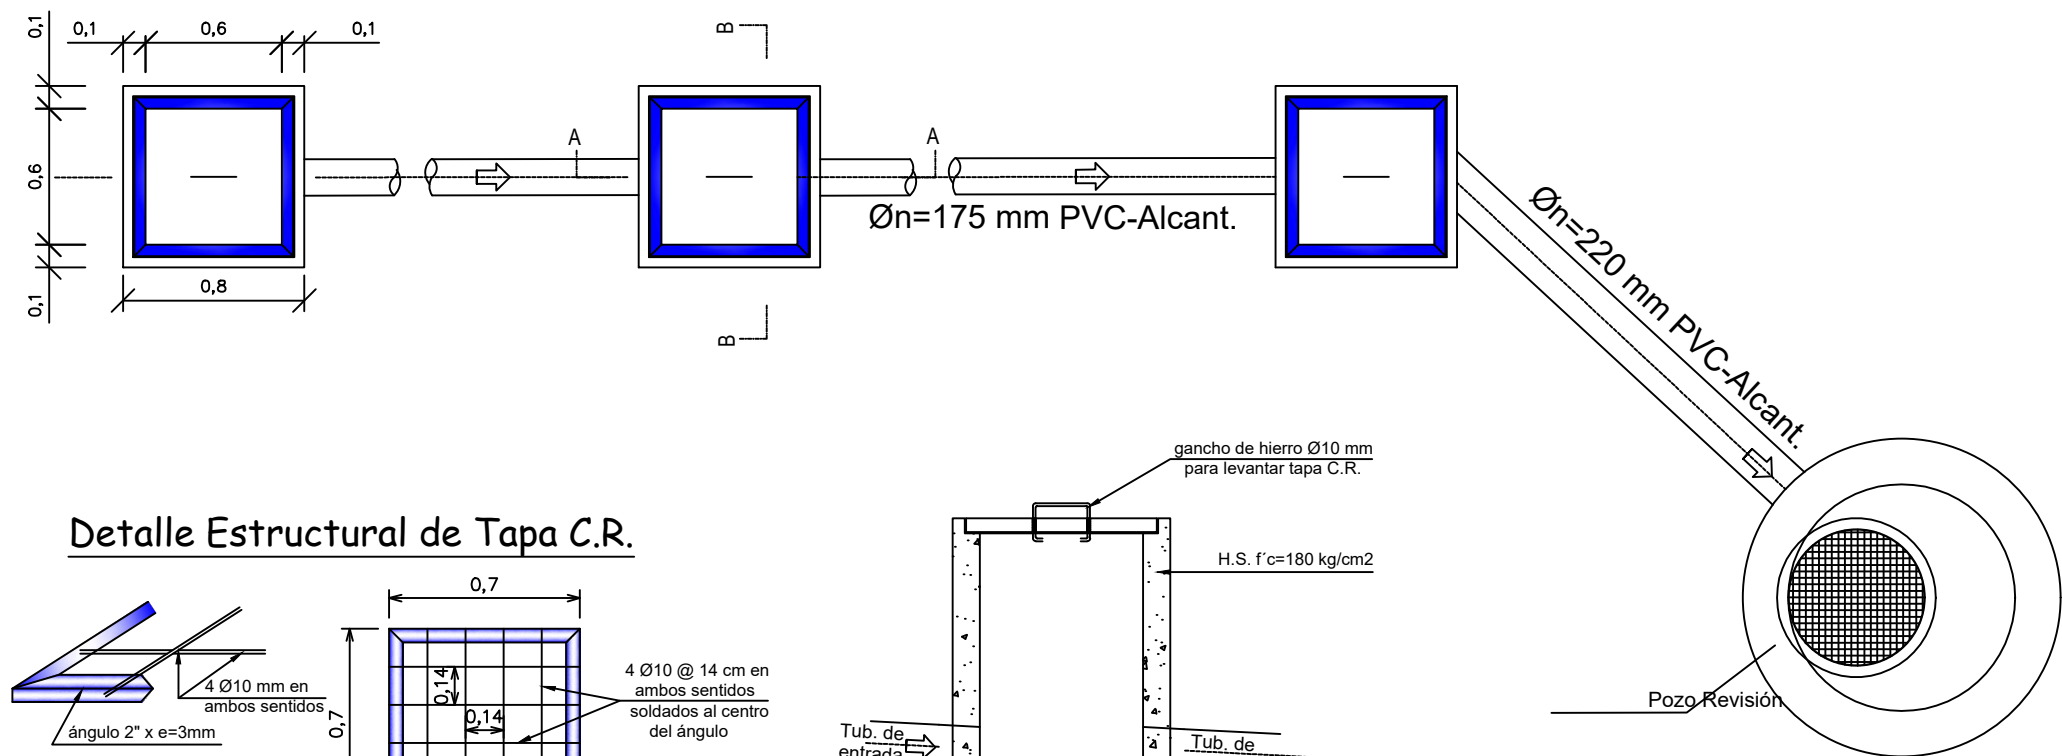


Detalle Estructural de Tapa C.R.



UBICACIÓN DE REDES PRINCIPALES Y TERCIARIO DEL ALCANTARILLADO SANITARIO

SIN ESCALA

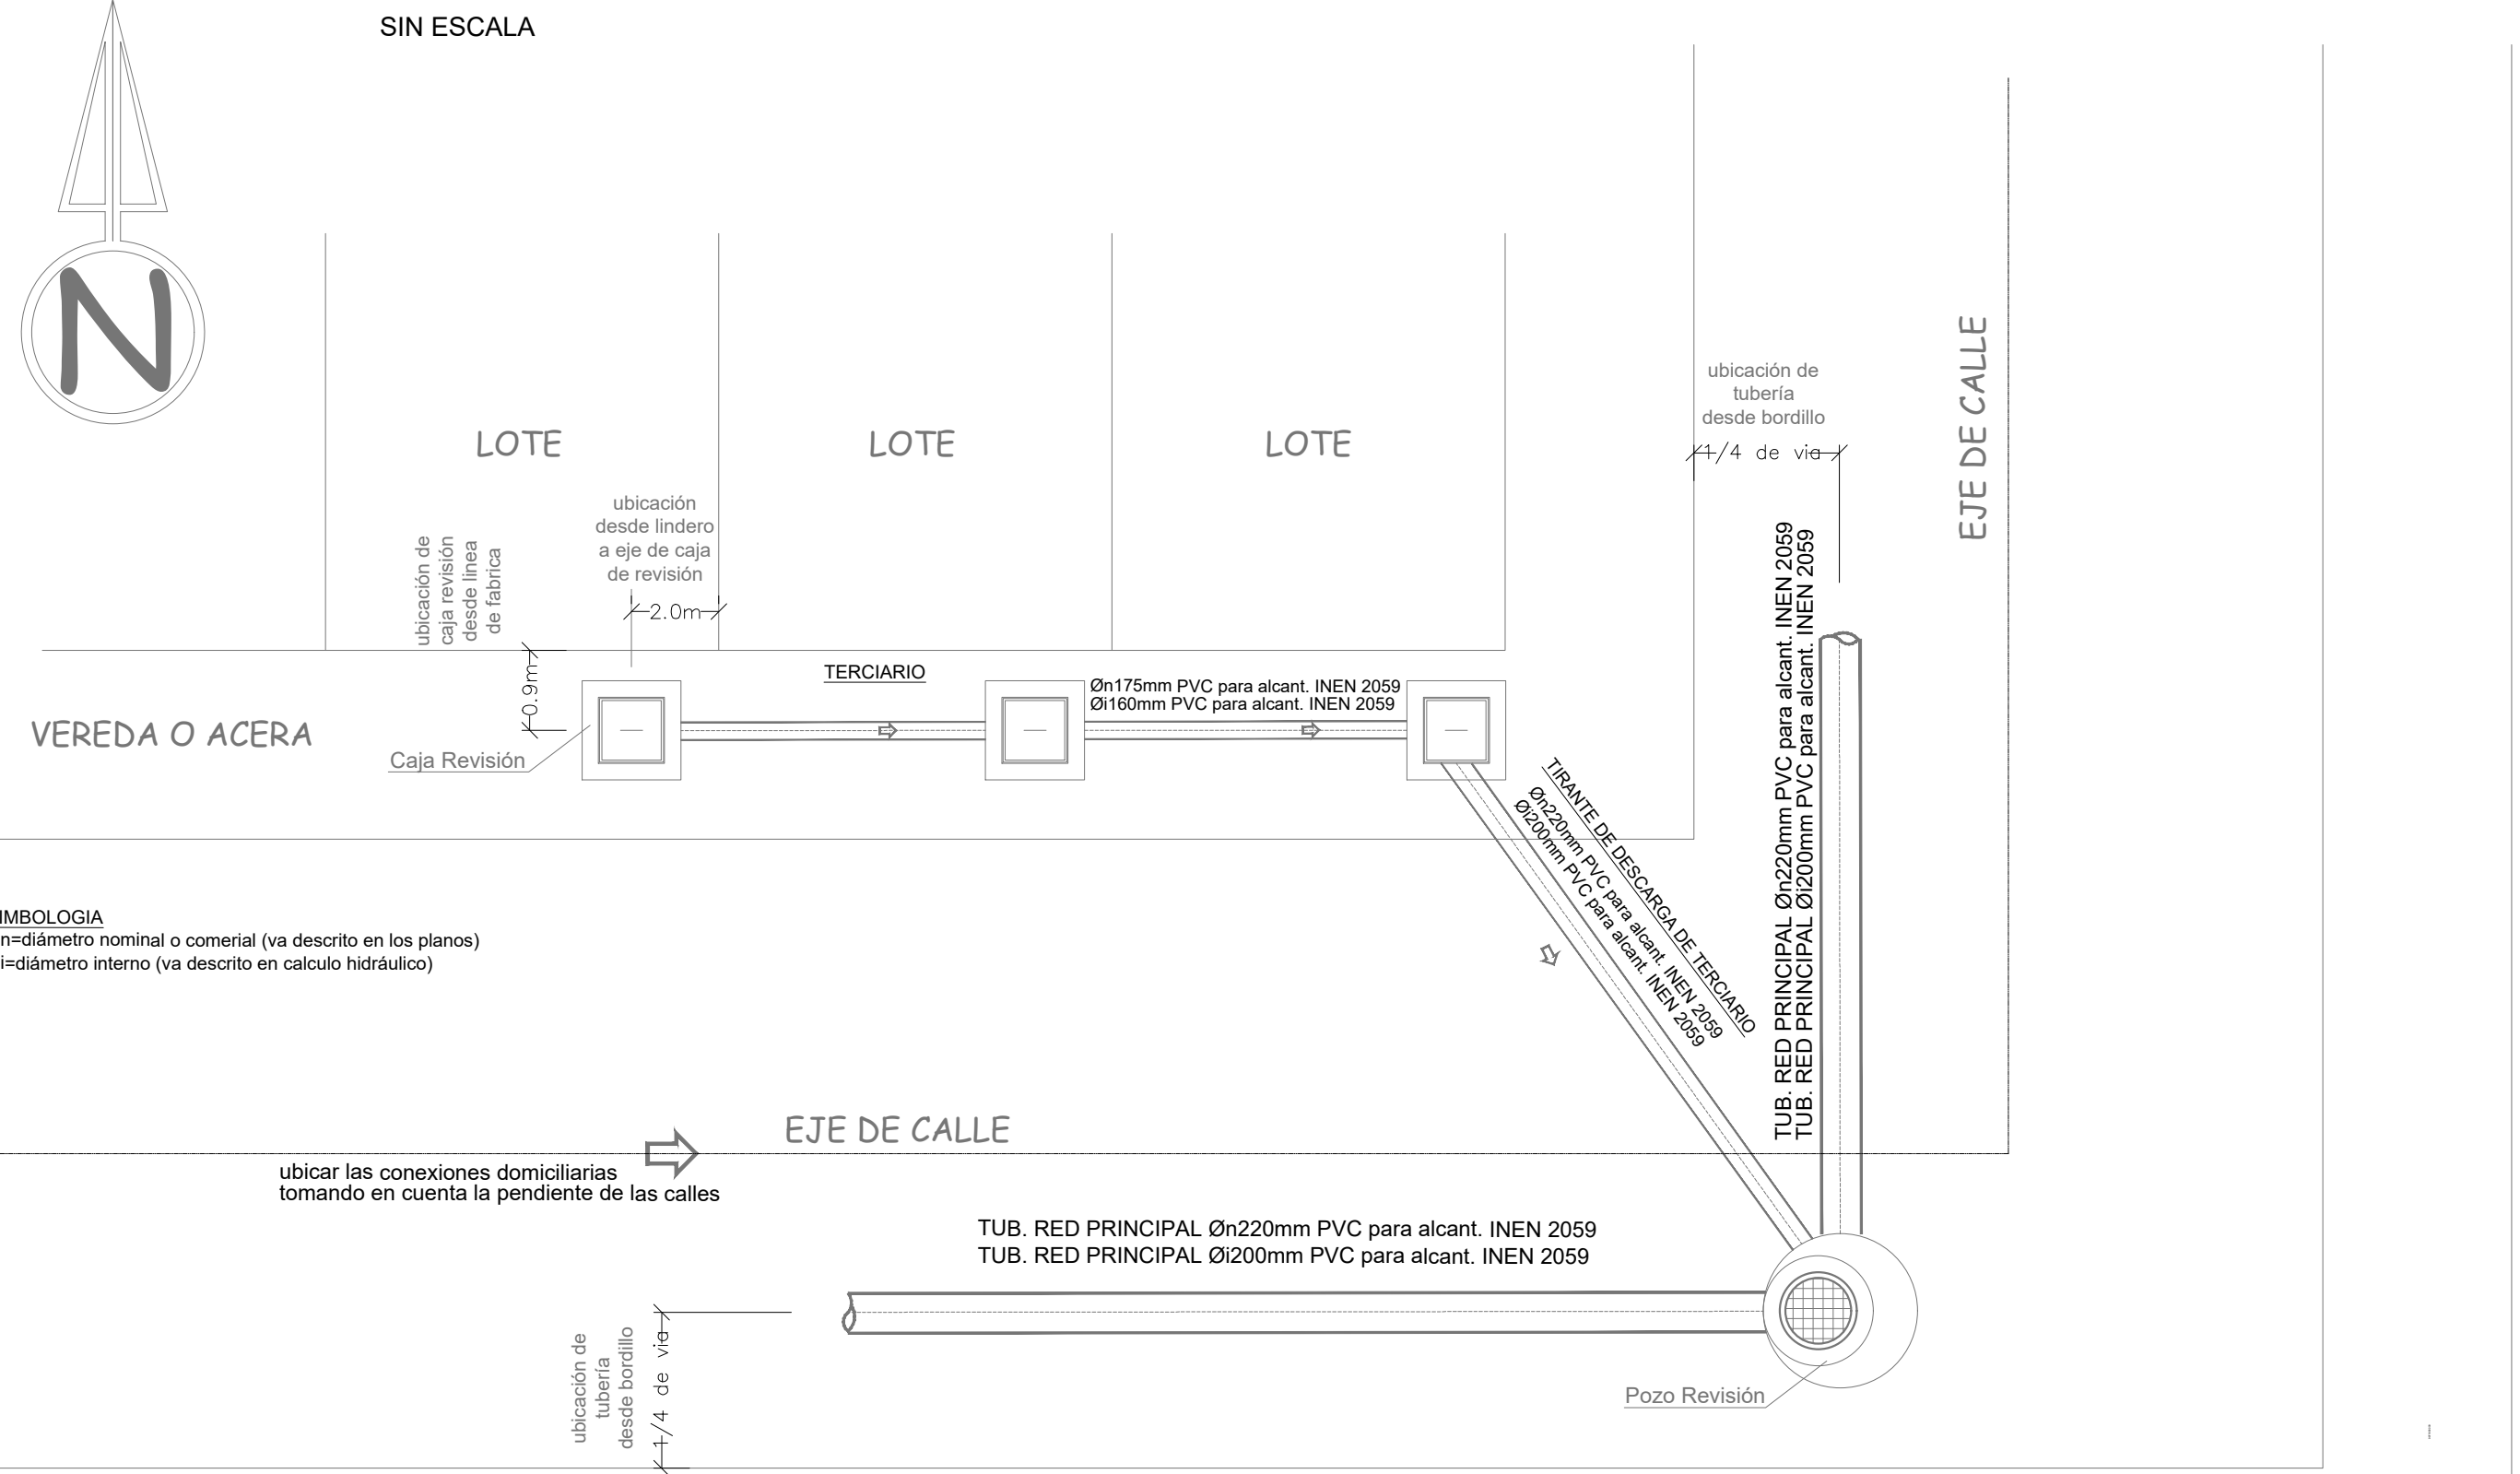

SIMBOLOGIA  
Øn=díámetro nominal o comercial (va descrito en los planos)  
Øi=díámetro interno (va descrito en calculo hidráulico)

ESCALA: 1: 2.5