




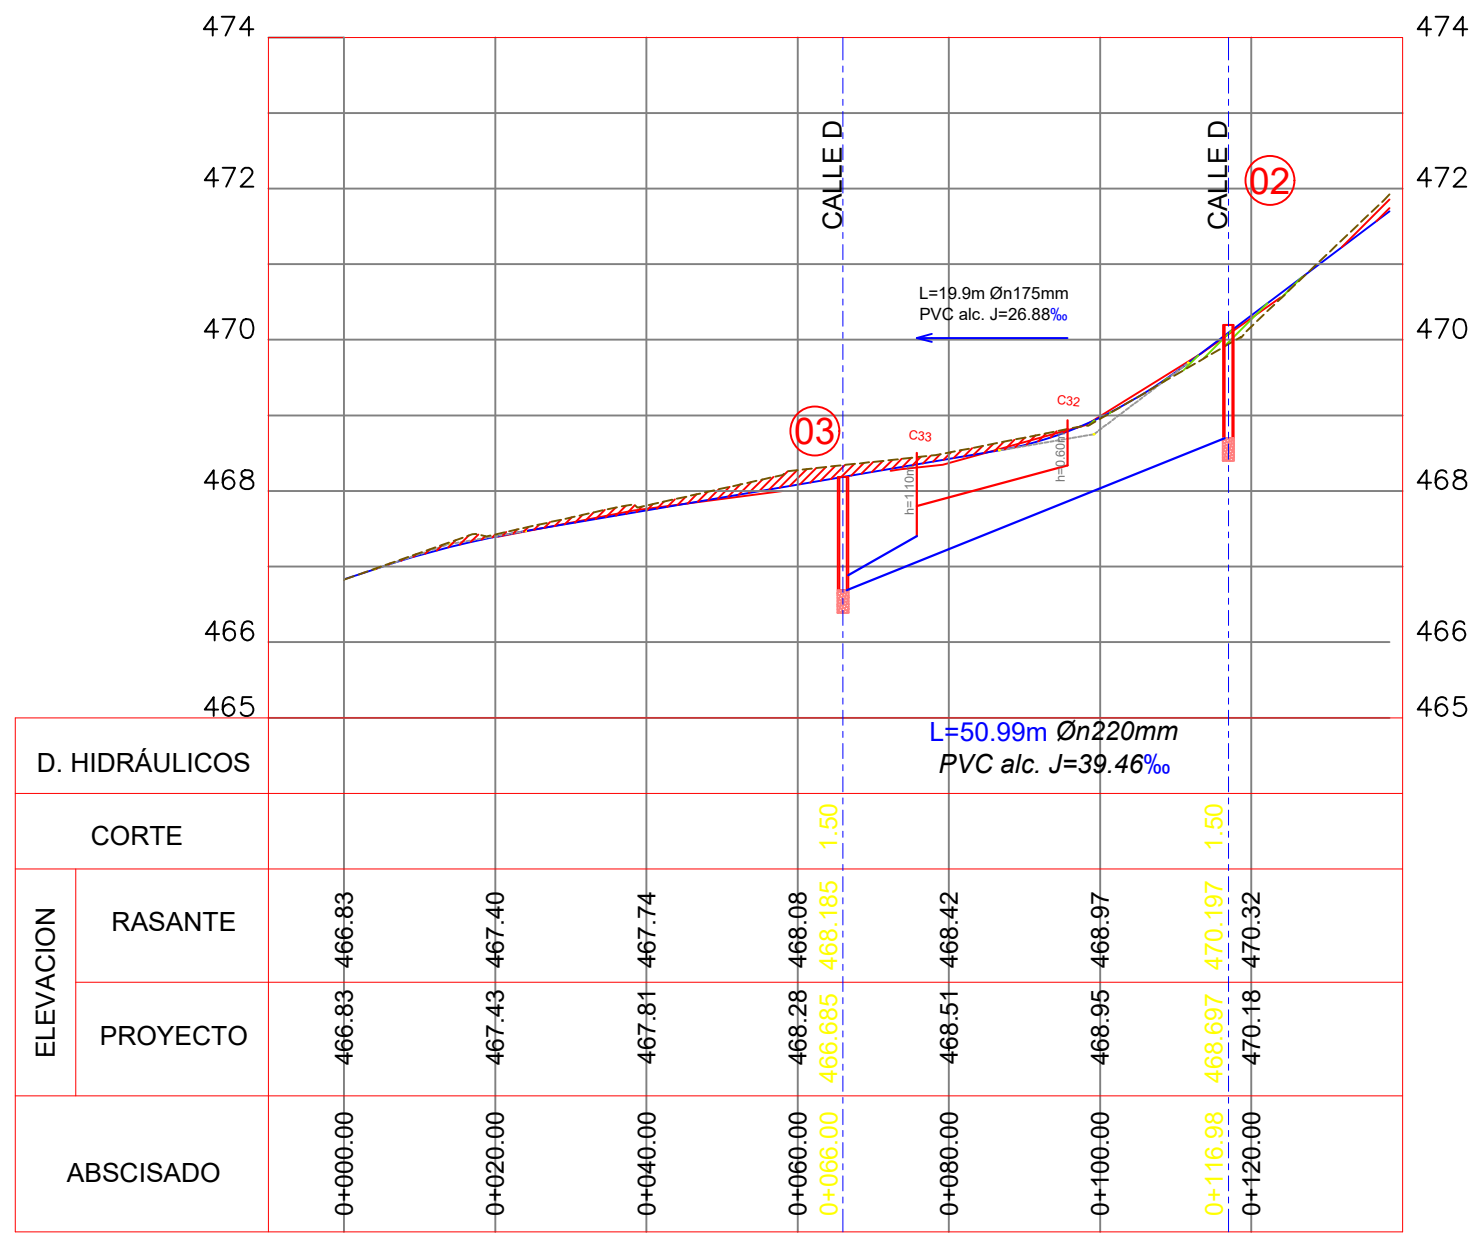


Detalle de Estribos en Pozos de  
Revisión con Varilla Ø16 mm instalado

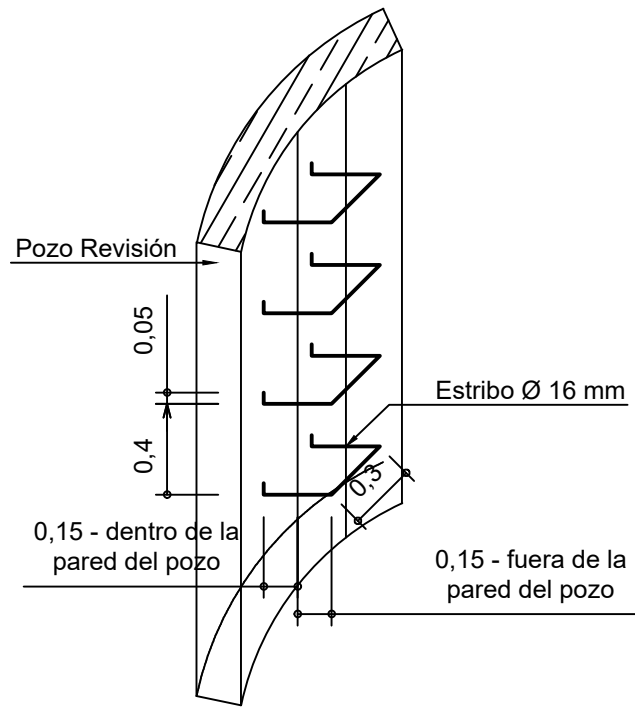



DETALLE DE CORTE DE ZANJA PARA H>2 M

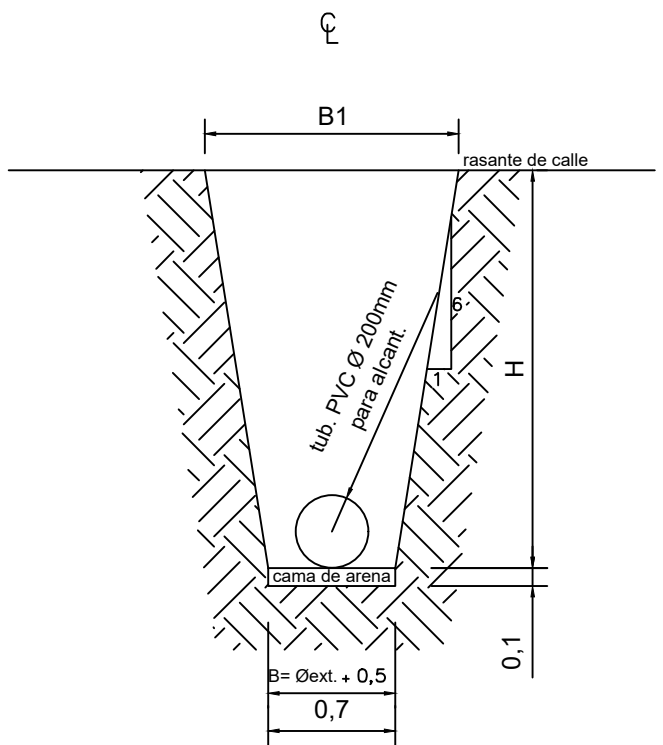



DETALLE DE CORTE DE ZANJA PARA H<2 M

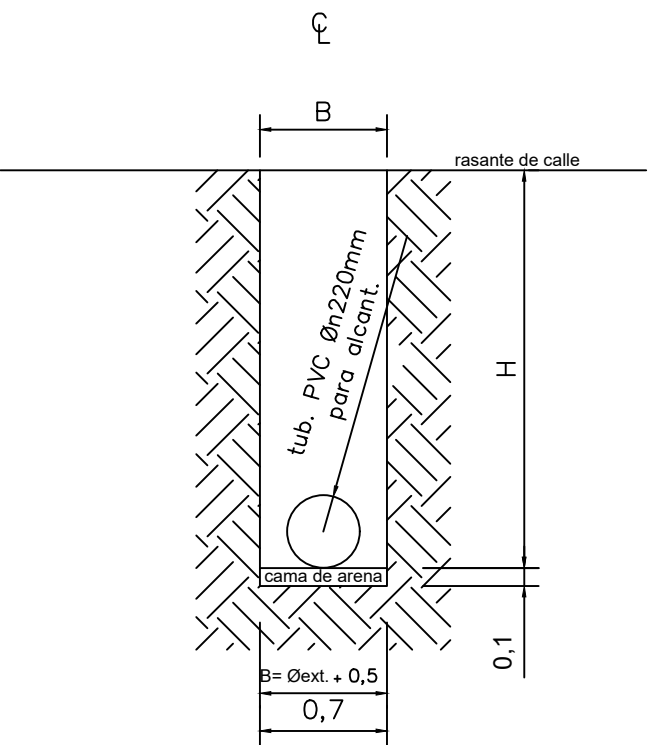

POZO DE REVISION TIPO

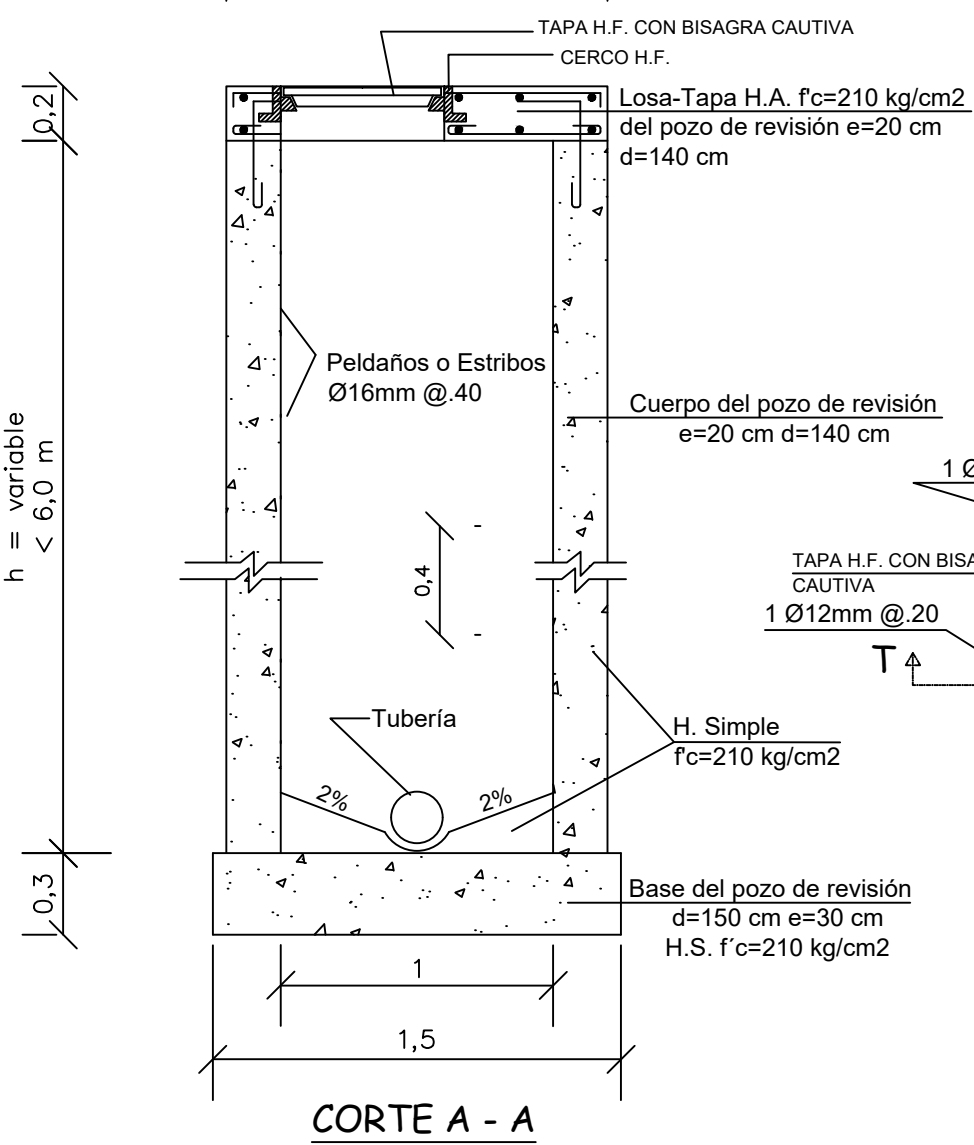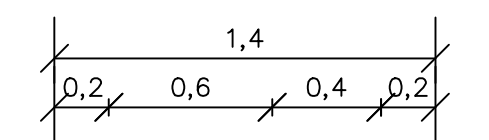


DETALLE ARMADO TAPA POZO

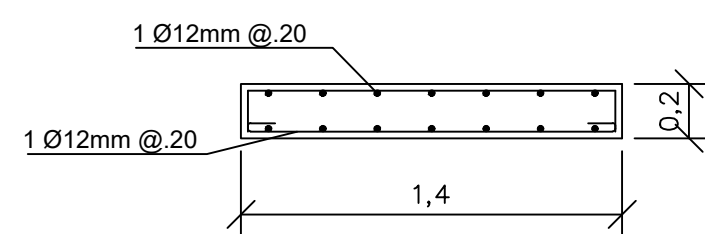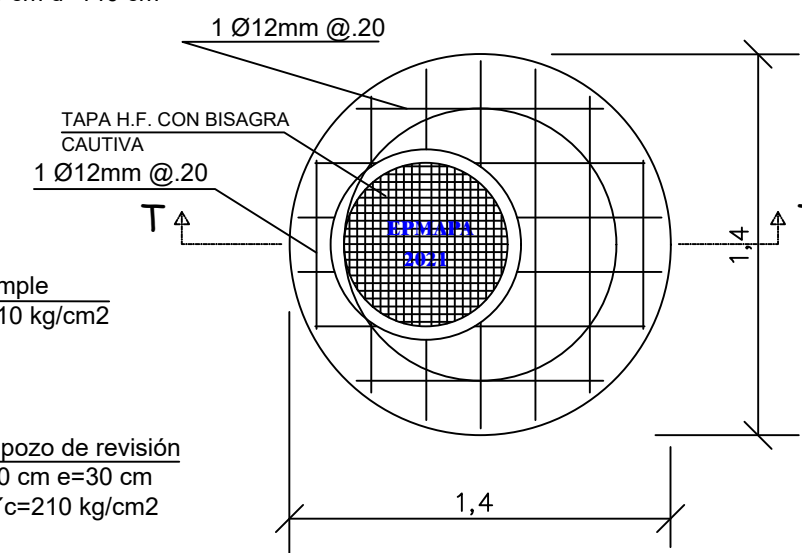


CORTE T - T

POZO DE REVISION (EMPALMES DE DOS, TRES Y CUATRO CANALES)

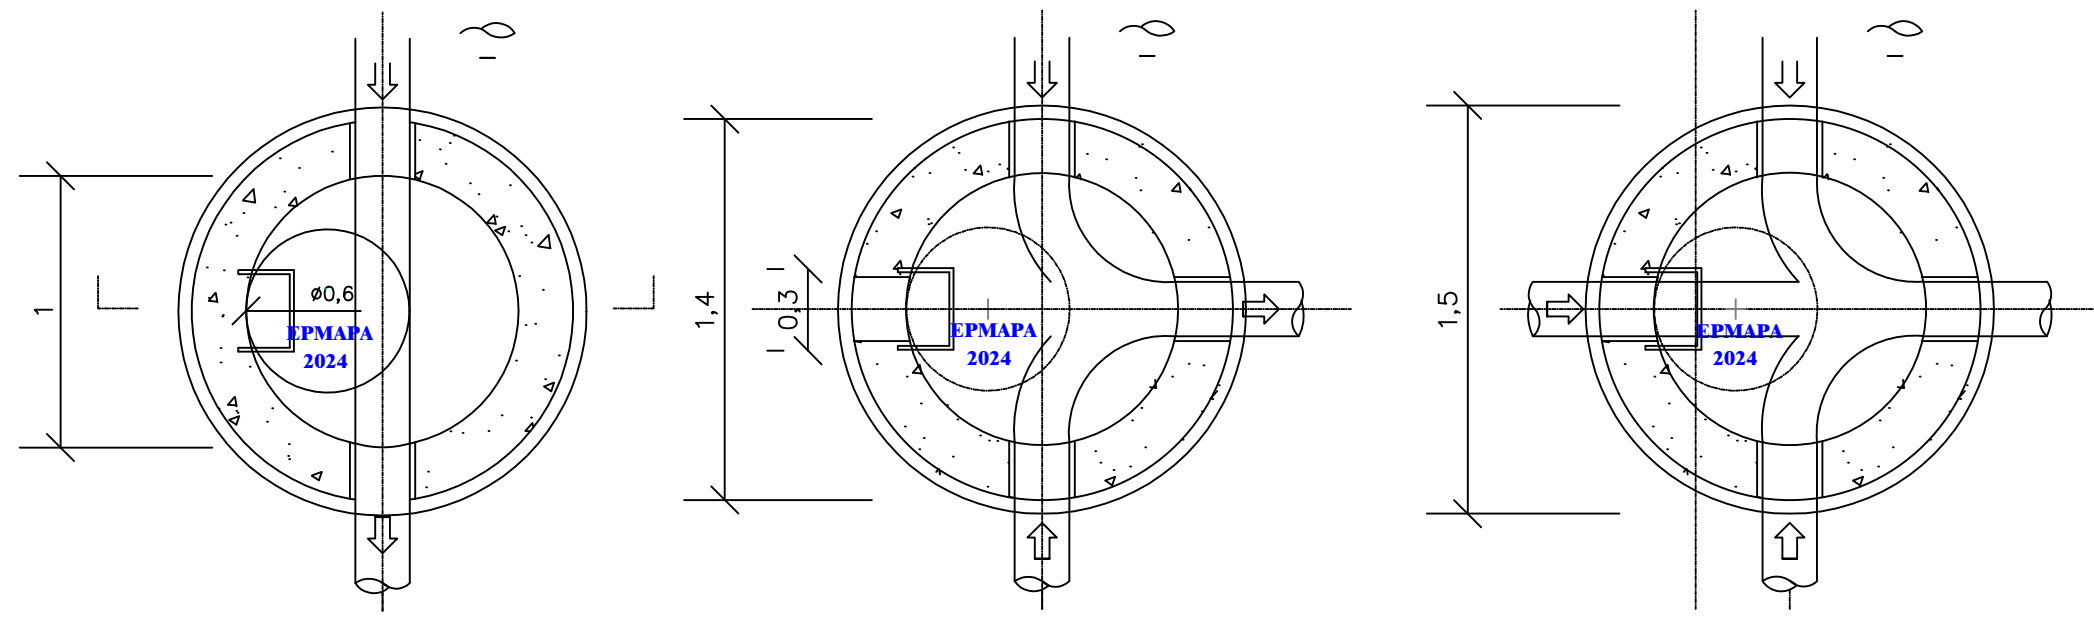

INTERCONEXIÓN ENTRE ACOMETIDAS (CAJAS DE REVISIÓN)

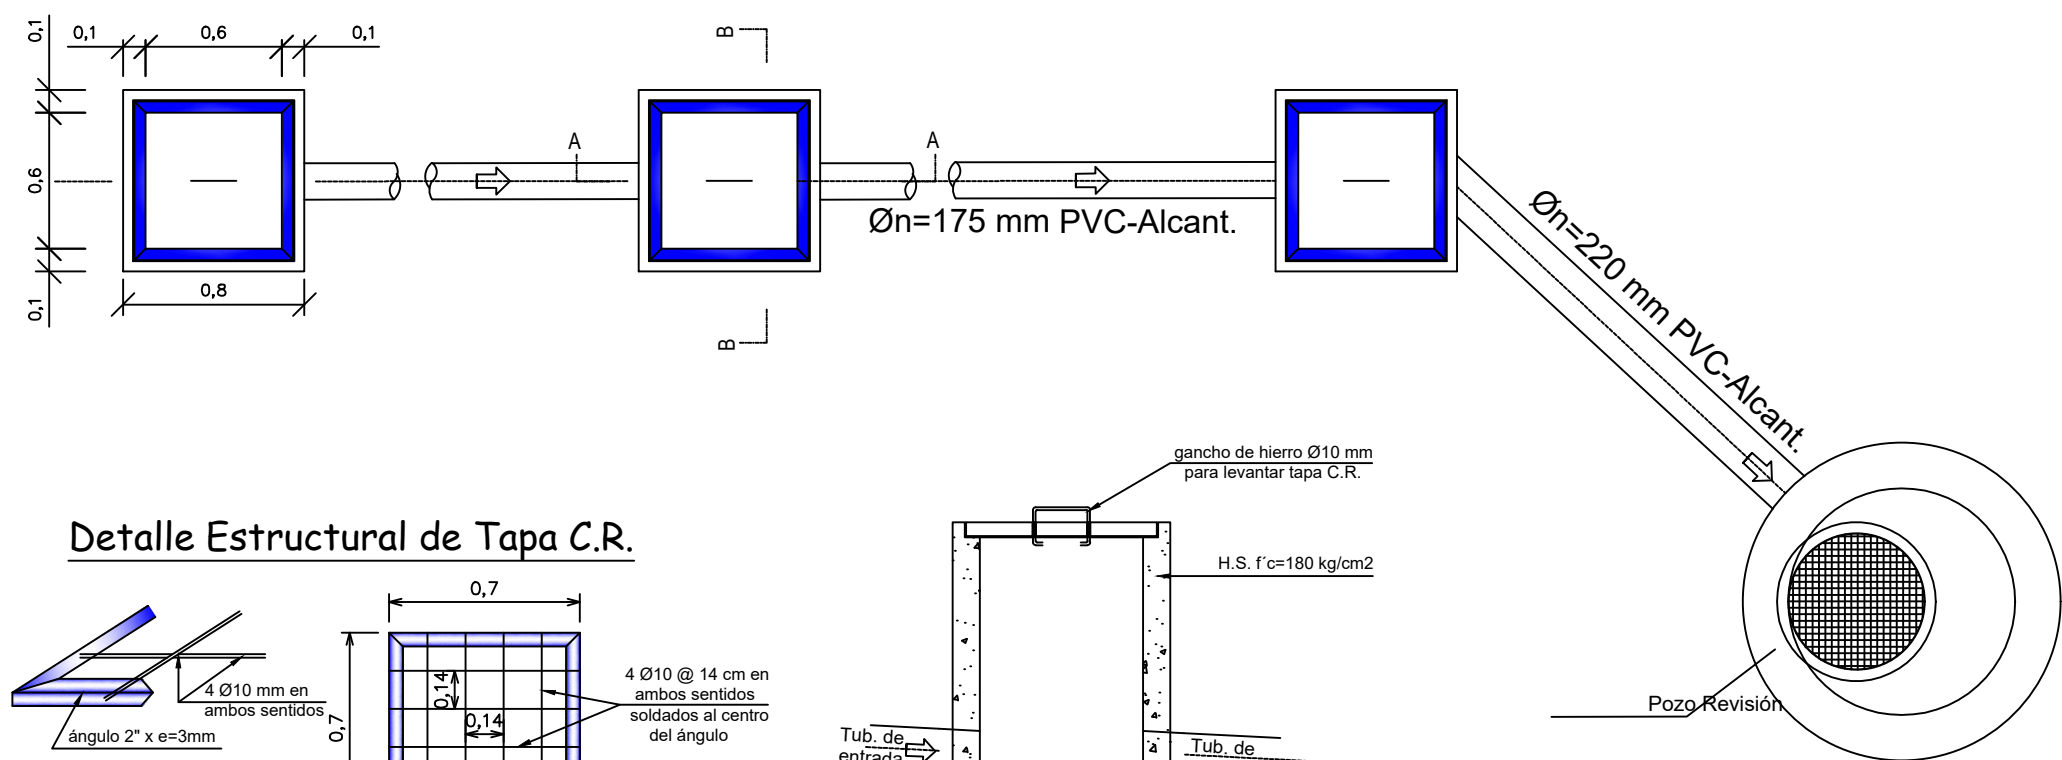

Detalle Estructural de Tapa C.R.




PLANTA

CORTE A - A

UBICACIÓN DE REDES PRINCIPALES Y TERCIARIO DEL ALCANTARILLADO SANITARIO

SIN ESCALA

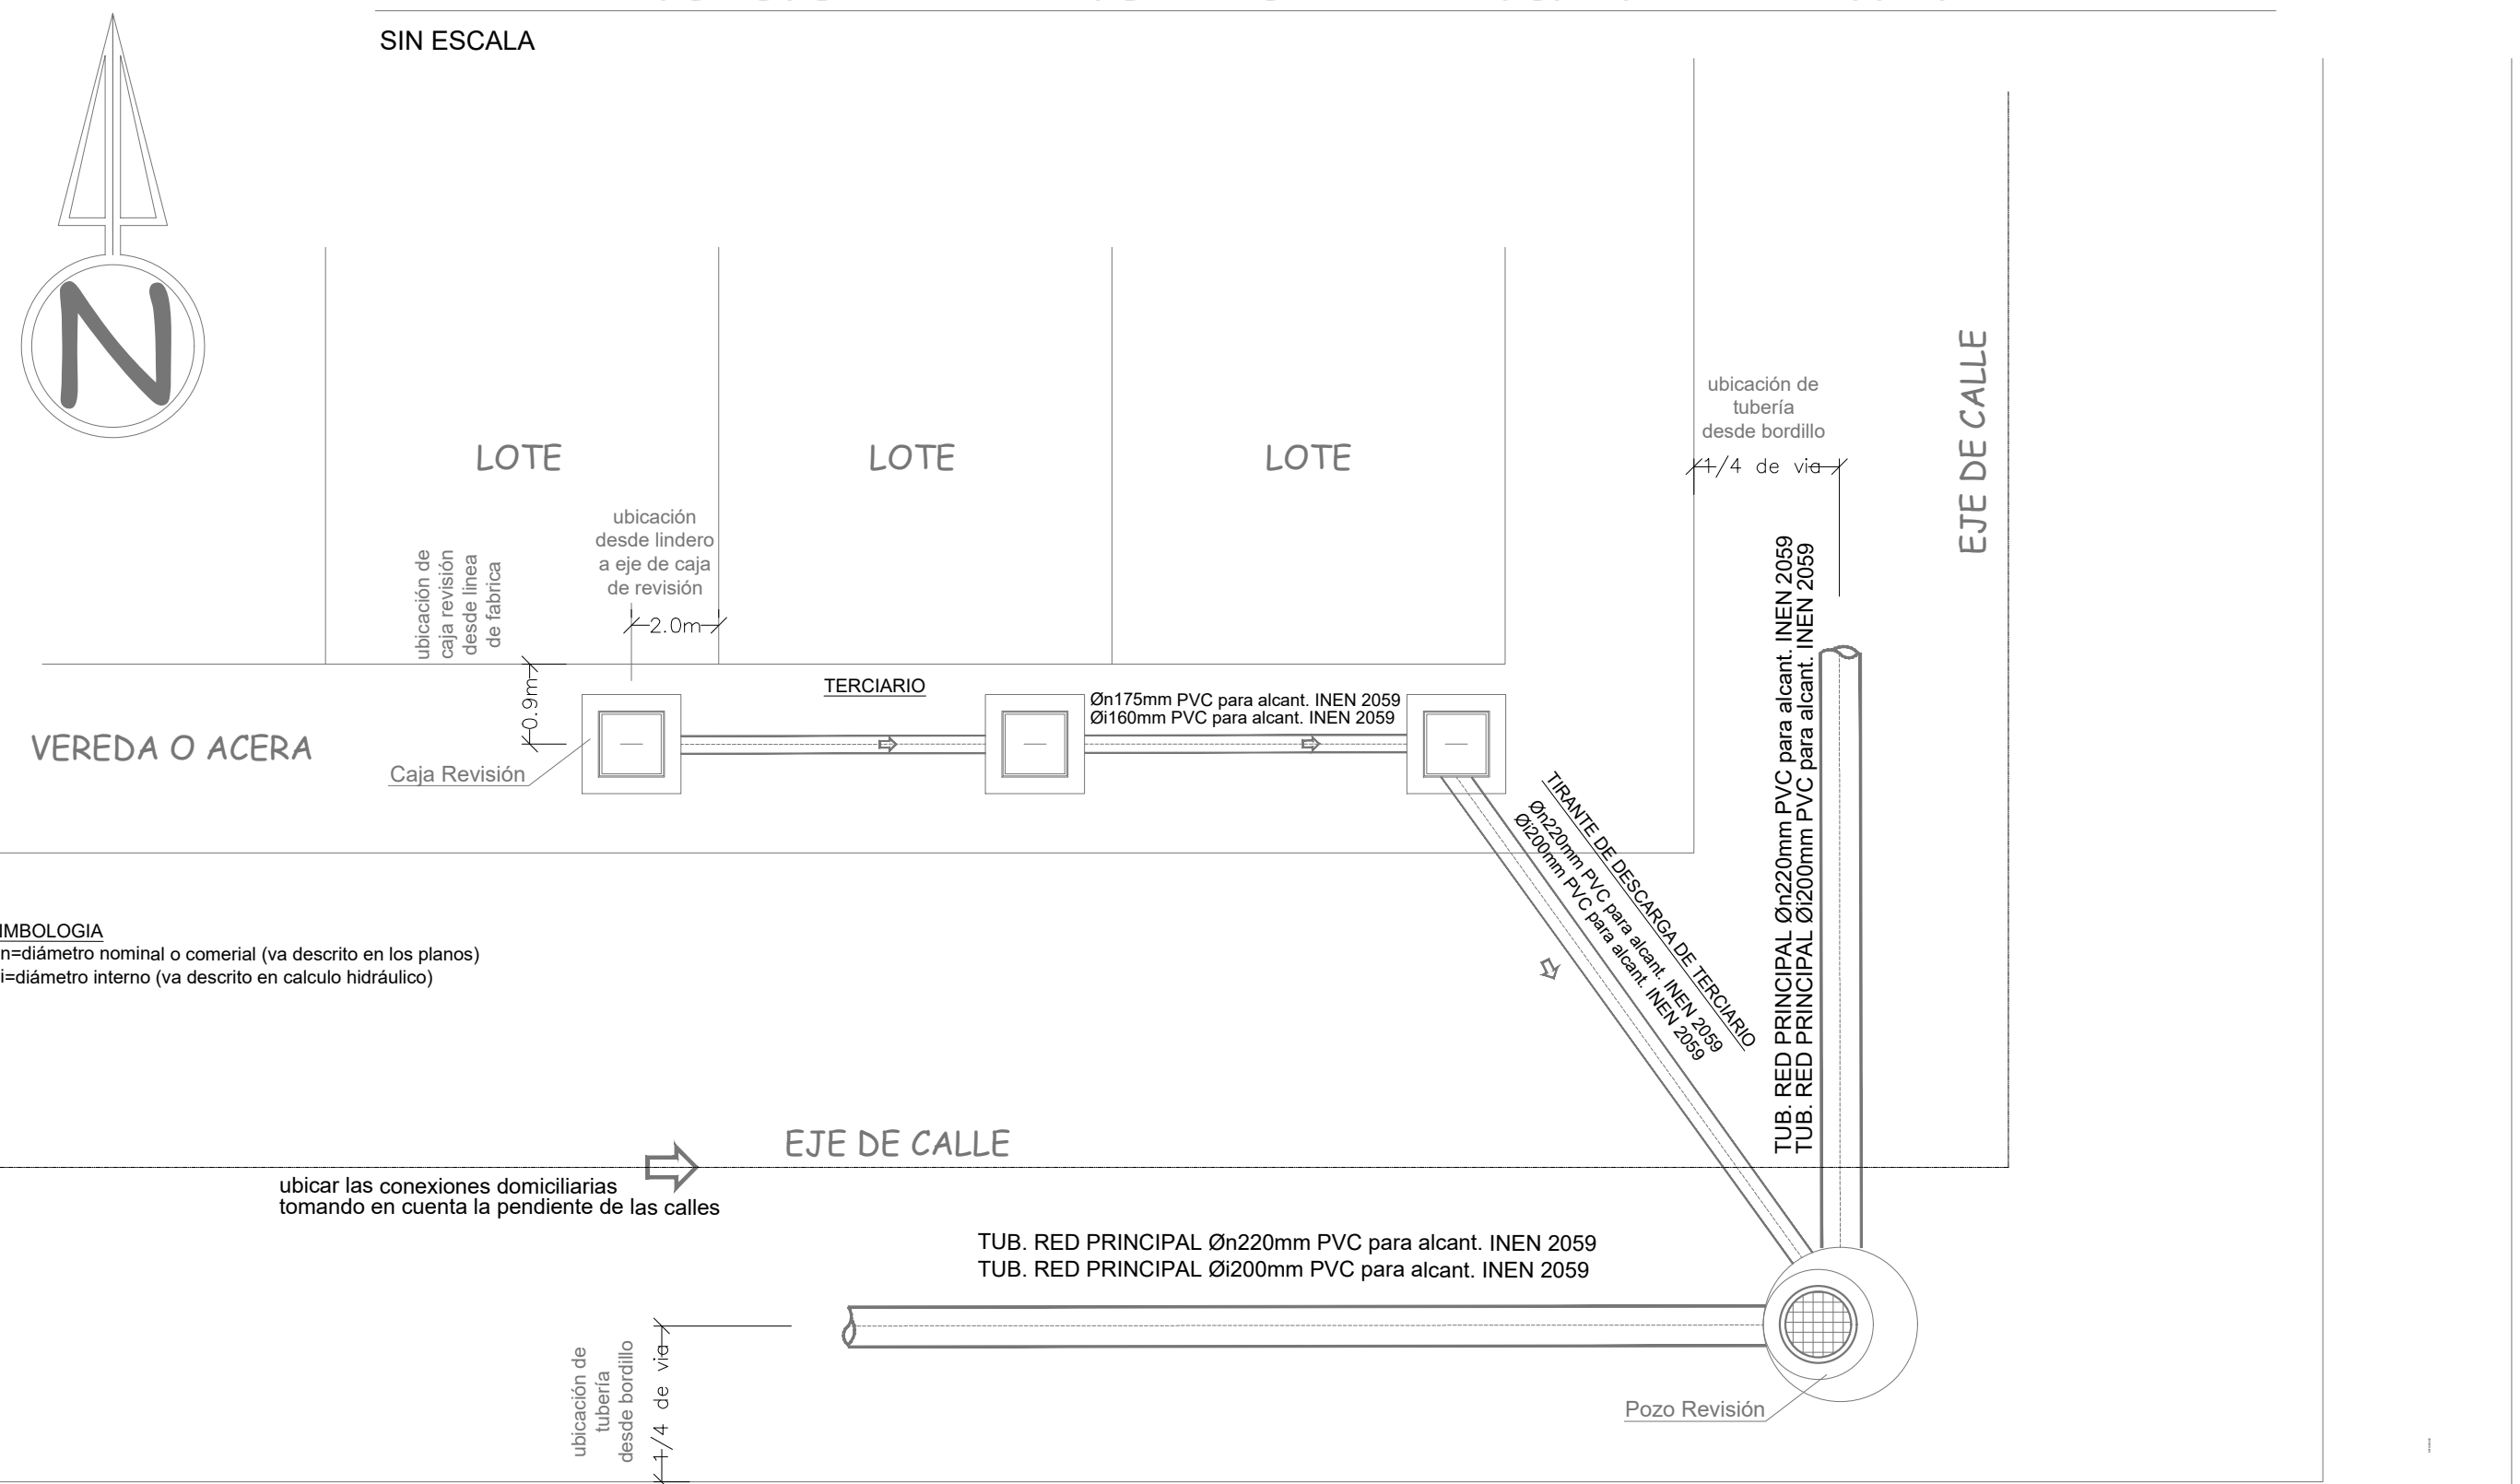

SIMBOLOGIA  
Øn=díámetro nominal o comercial (va descrito en los planos)  
Øi=díámetro interno (va descrito en calculo hidráulico)

ESCALA: 1: 2.5

UBICACIÓN:



DIRECCIÓN DE OPERACIONES Y  
MANTENIMIENTO

Director Oper., Mant.:  
Ing. Civil Edwin Proaño Vásquez  
Reg. Senescyt: 1005-11-1092092

Analista 1 de Proyectos. - Diseñó:  
Ing. Civil. Luiggi Guicapi Llor  
Reg. Senescyt: 1009-13-1198326

LEVANTAMIENTO TOPOGRÁFICO:  
Gad Municipal Santo Domingo

DIBUJÓ: L G

ESCALA:  
LAS INDICADAS

LÁMINA: AASS 4/4

FECHA:  
MAYO/2026

PROYECTO:  
"MEJORAMIENTO DEL SISTEMA DE REDES DE  
ALCANTARILLADO SANITARIO MATRICES Y  
TERCIARIAS EN EL BARRIO 24 DE MAYO COOP.  
LAS PLAYAS SECTOR 2"

CONTIENE:  
PERFILES DE ALCANTARILLADO SANITARIO  
DETALLES

SELLOS: