



DETALLES CONSTRUCTIVOS


POZO DE REVISION (EMPALMES DE DOS, TRES Y CUATRO CANALES)

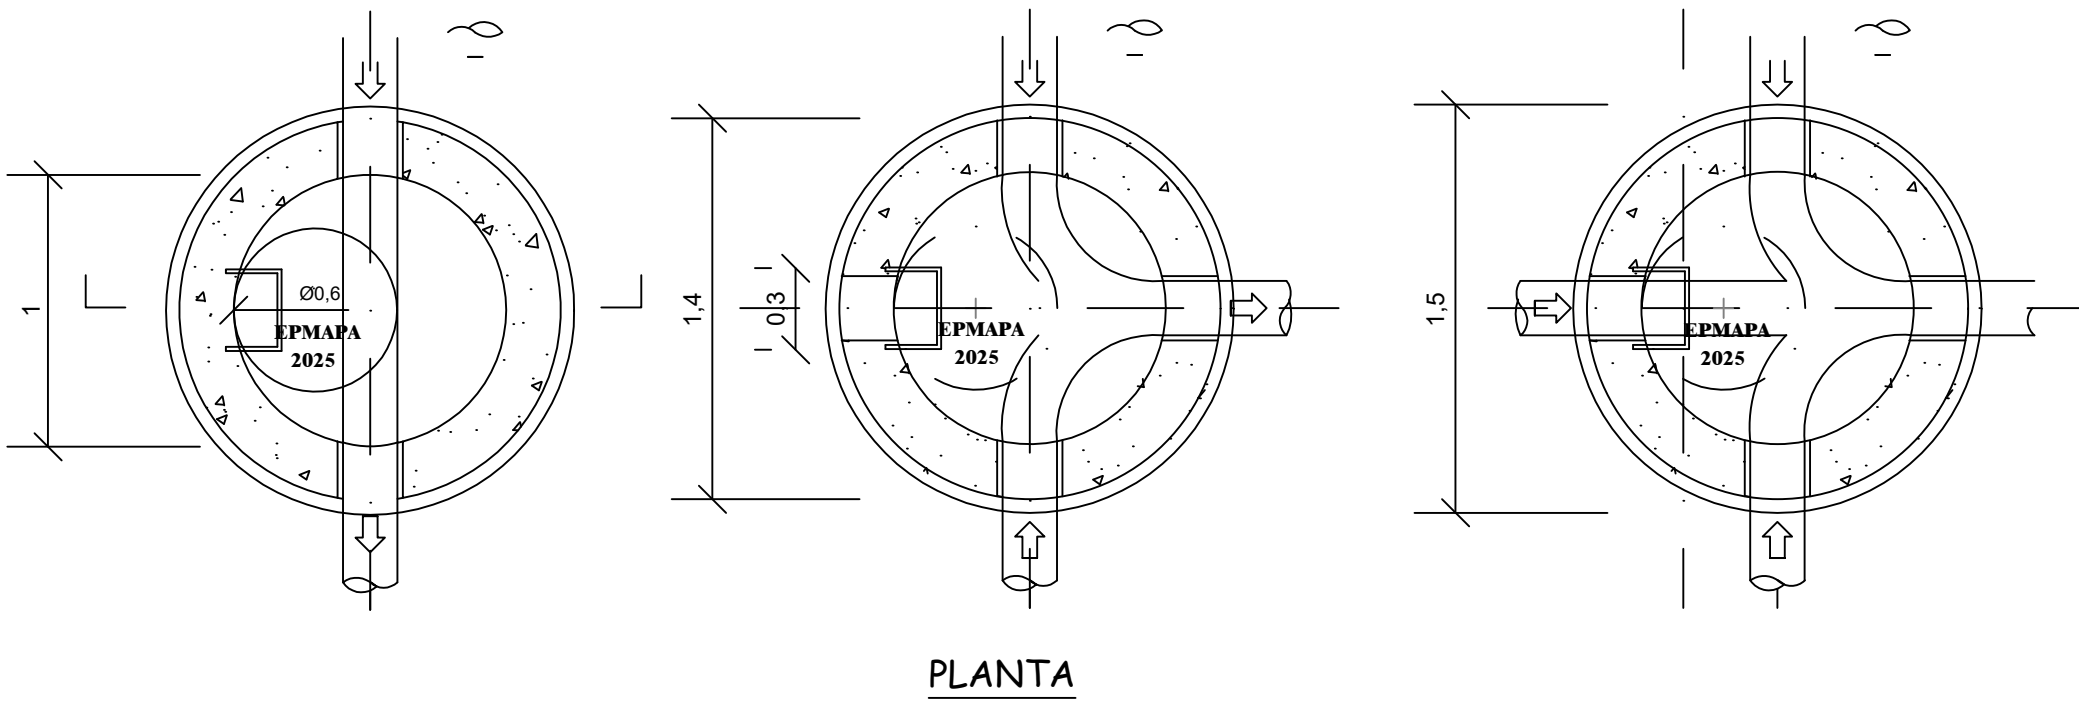


DETALLE ARMADO TAPA POZO

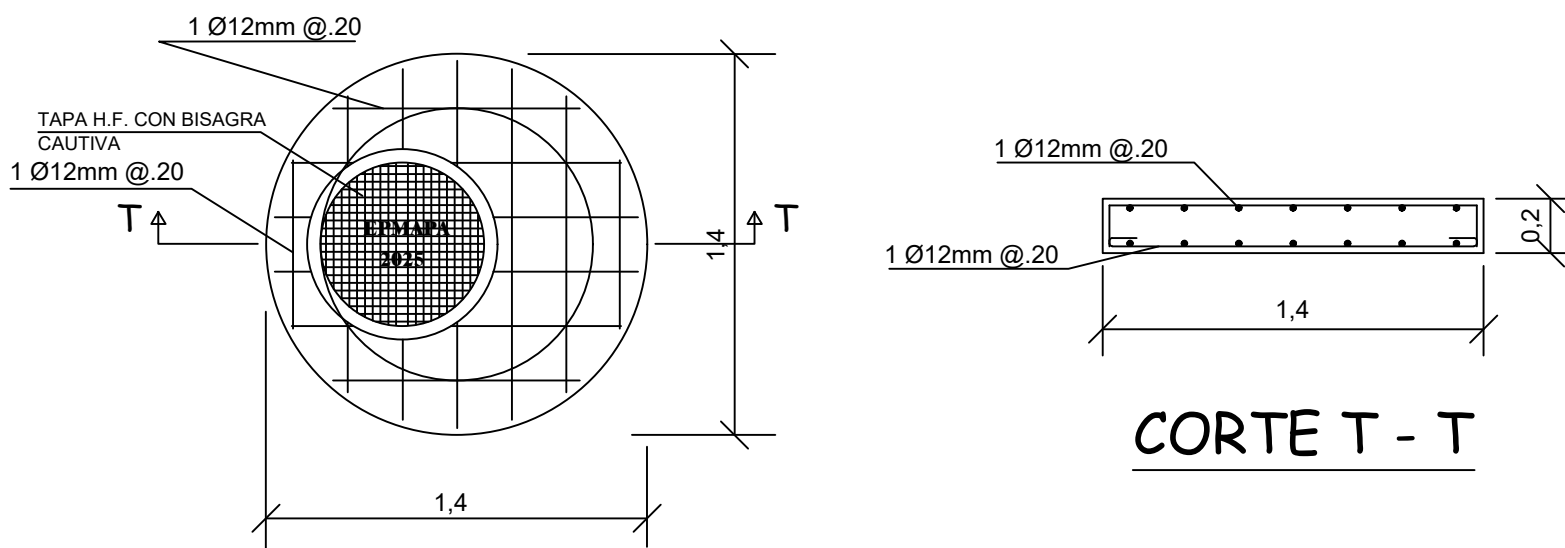


Detalle de Estribos en Pozos de Revisión con Varilla Ø16 mm instalado

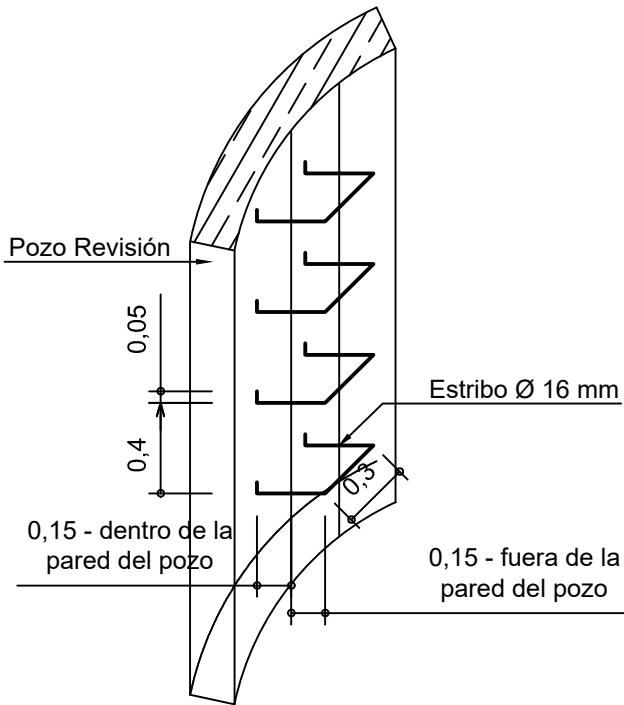

DETALLE DE CORTE DE ZANJA PARA H<2 M sin escala

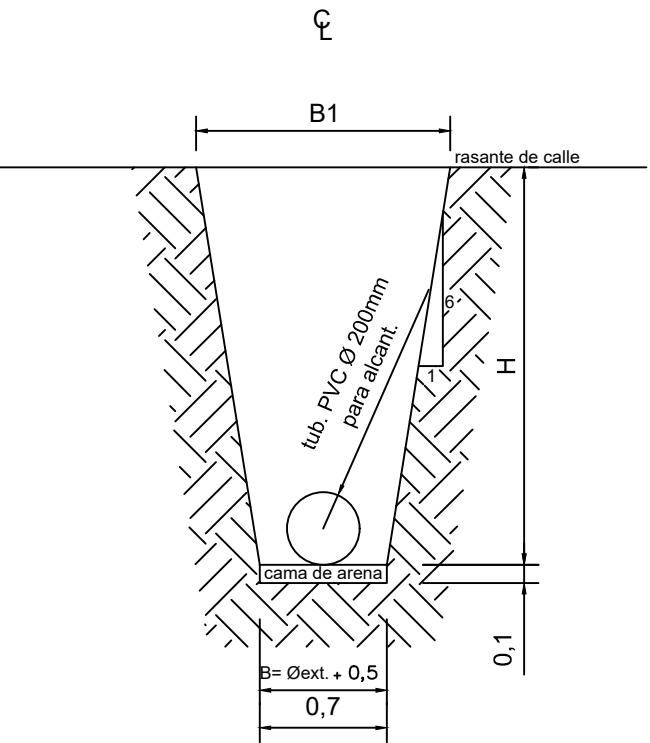


DETALLE DE CORTE DE ZANJA PARA H<2 M sin escala

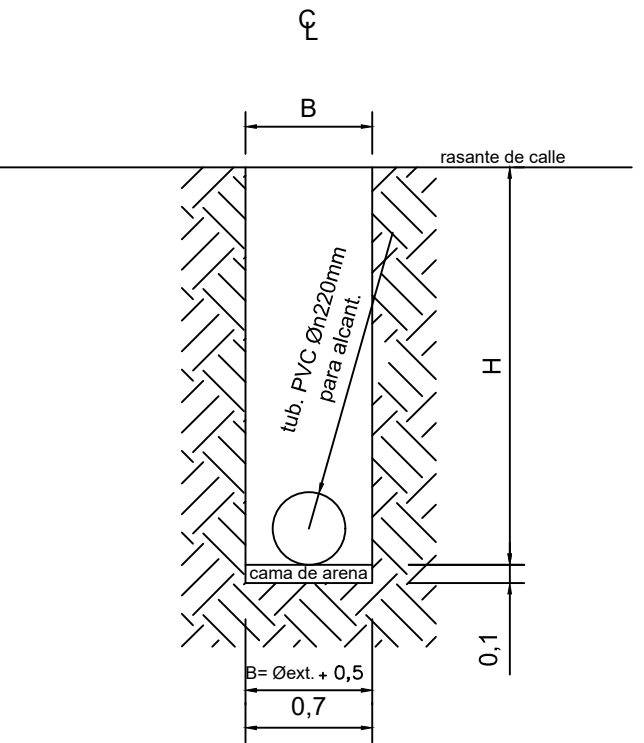


DETALLE CONSTRUCTIVO - ALCANTARILLADO PLUVIAL Esc. S/E

SUMIDERO DE CALZADA

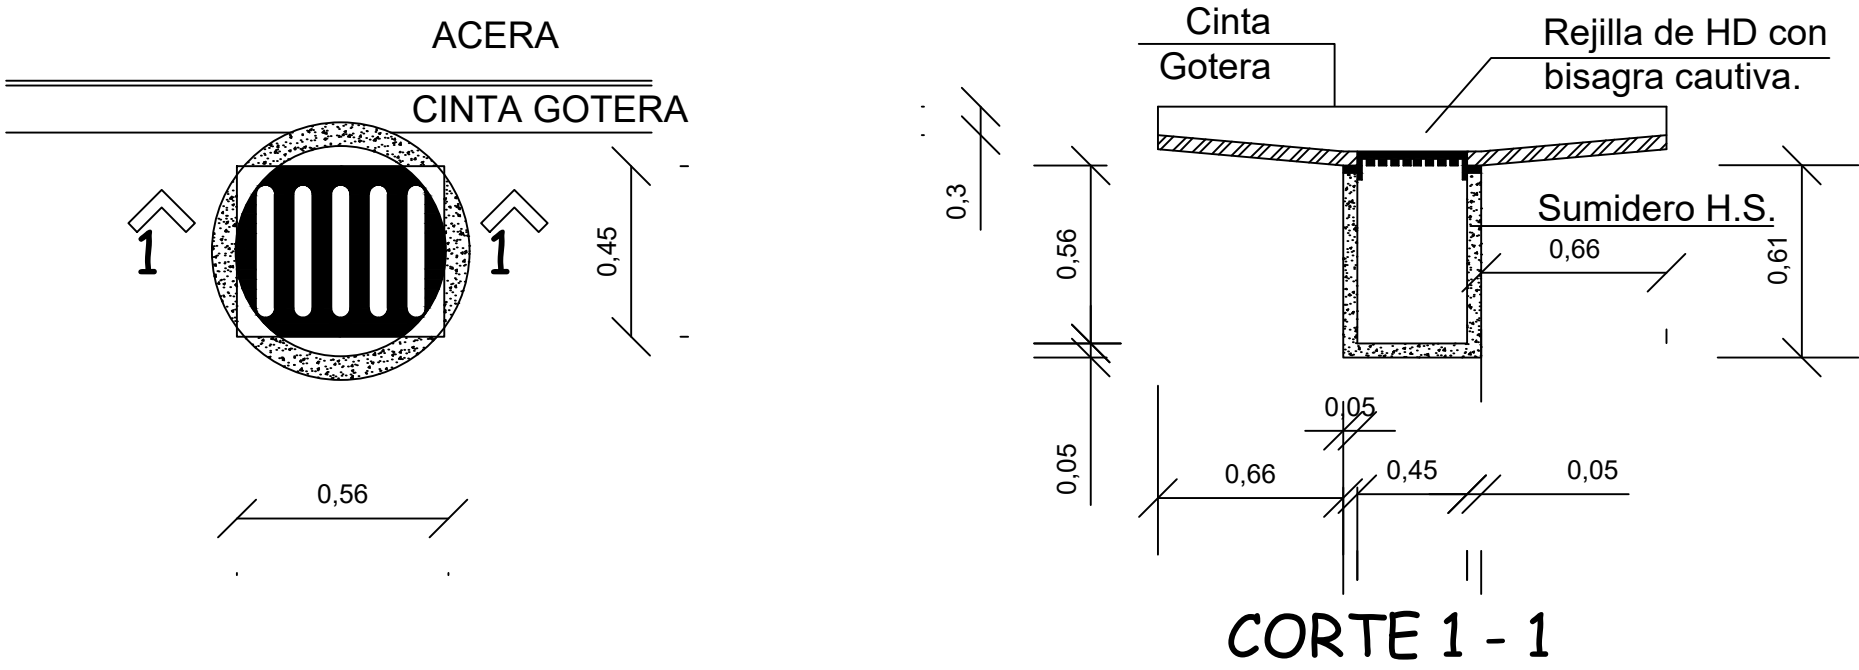


DETALLE DE SUMIDERO Esc. 1:20


POZO DE REVISION TIPO

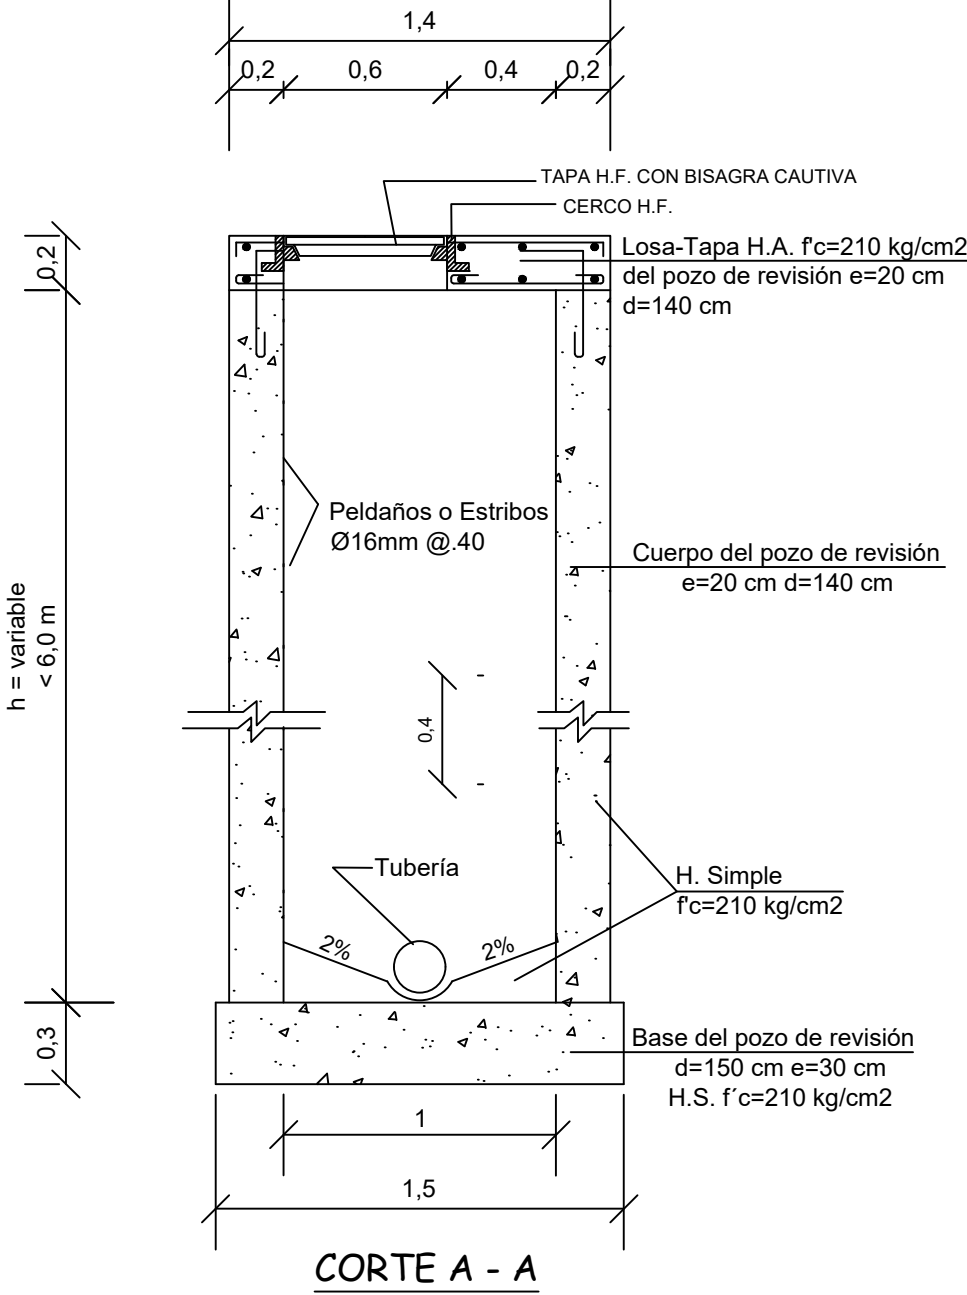

POZO DE REVISION TIPO (DE SALTO)

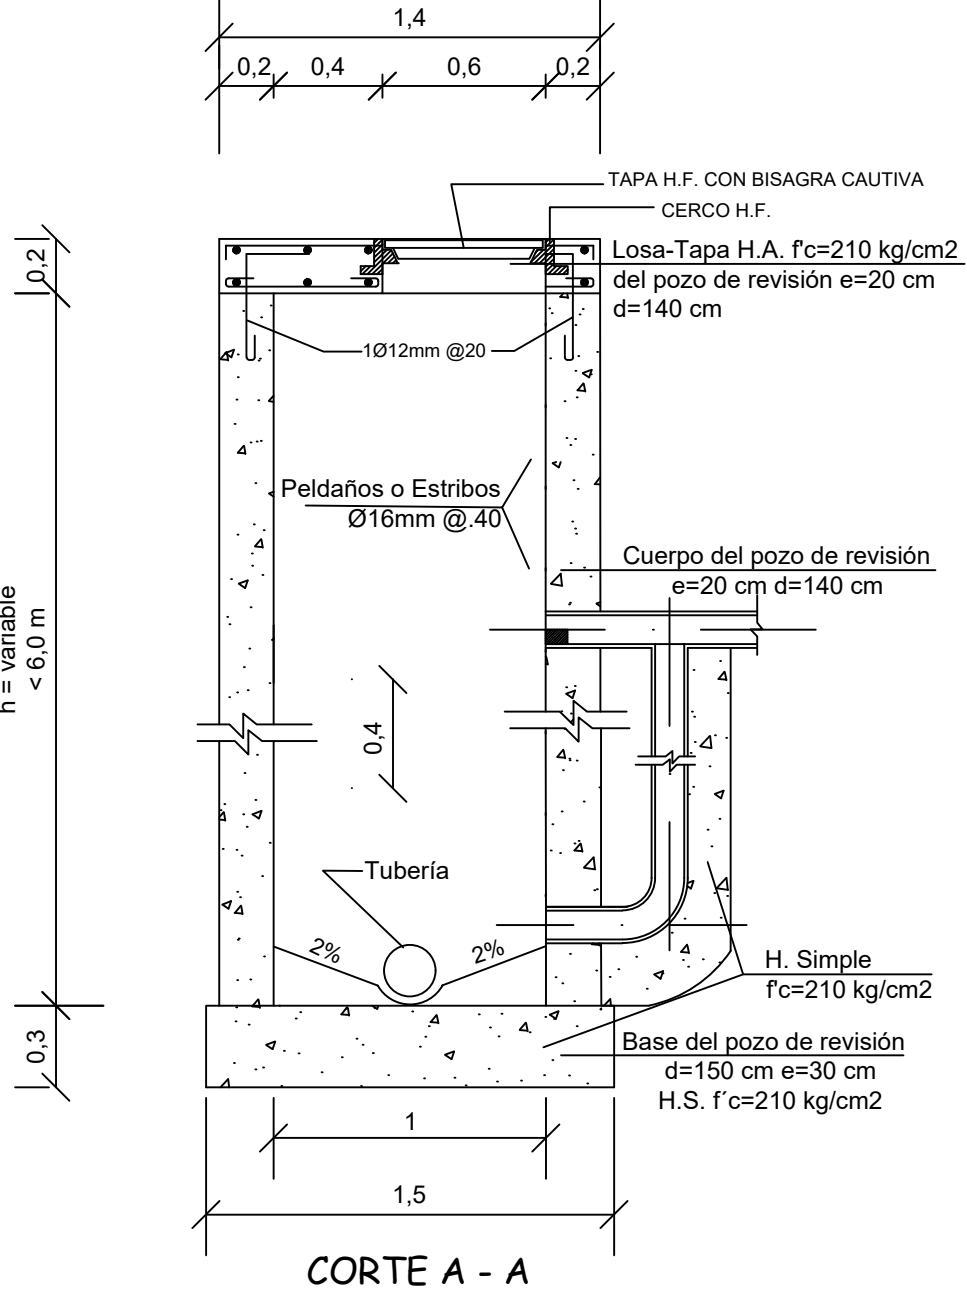

UBICACIÓN:

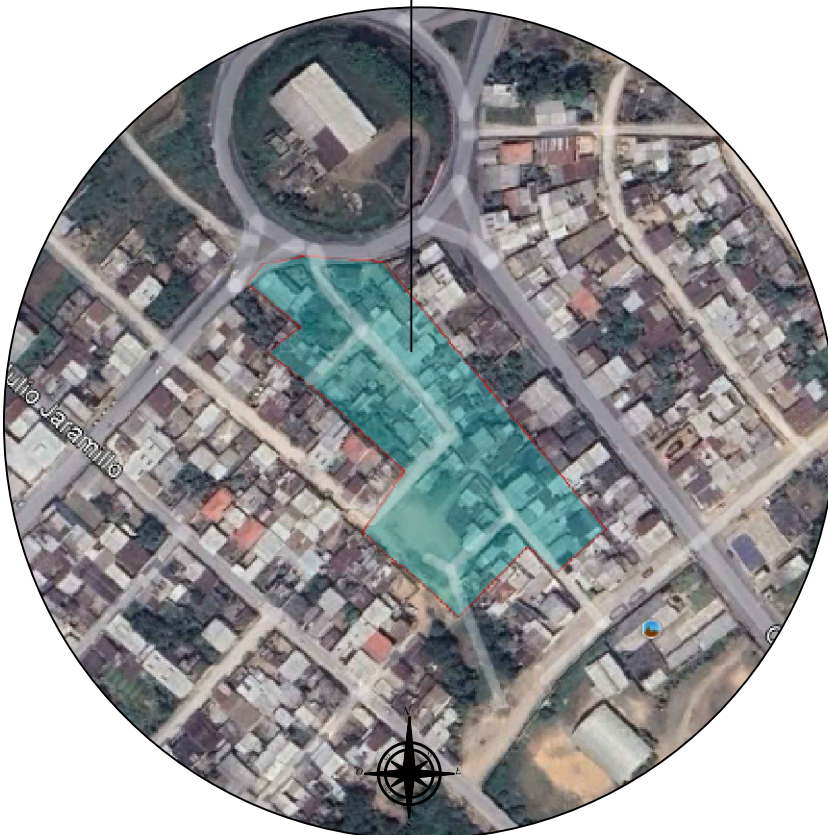

Mgtr. NINO SÁNCHEZ TORRES
GERENTE GENERAL

DIRECCIÓN DE OPERACIONES Y
MANTENIMIENTO

Director de Operaciones y Mant.:
Ing. Civ. Edwin Proaño Vasquez
Reg. Senescyt: 1005-11-1092092
Anallista 1 Operaciones y
Mantenimiento
Ing. Civ. Pierre Mena
Reg. Senescyt: 1005-2024-2821536

DIBUJÓ: P.M.M. ESCALA: Especificadas

LÁMINA: AALL2/2 FECHA: JUNIO/2026

PROYECTO: "MEJORAMIENTO DE LAS REDES DE
ALCANTARILLADO SANITARIO Y PLUVIAL DE LA COOP.
15 DE SEPTIEMBRE PASAJE 8, 18 Y S/N DEL
BARRIO LA PRIMAVERA".

CONTIENE:

DETALLES CONSTRUCTIVOS

Para la ejecución de la obra del Alcantarillado Pluvial.

SELLOS: