



DETALLES CONSTRUCTIVOS

POZO DE REVISION (EMPALMES DE DOS, TRES Y CUATRO CANALES)

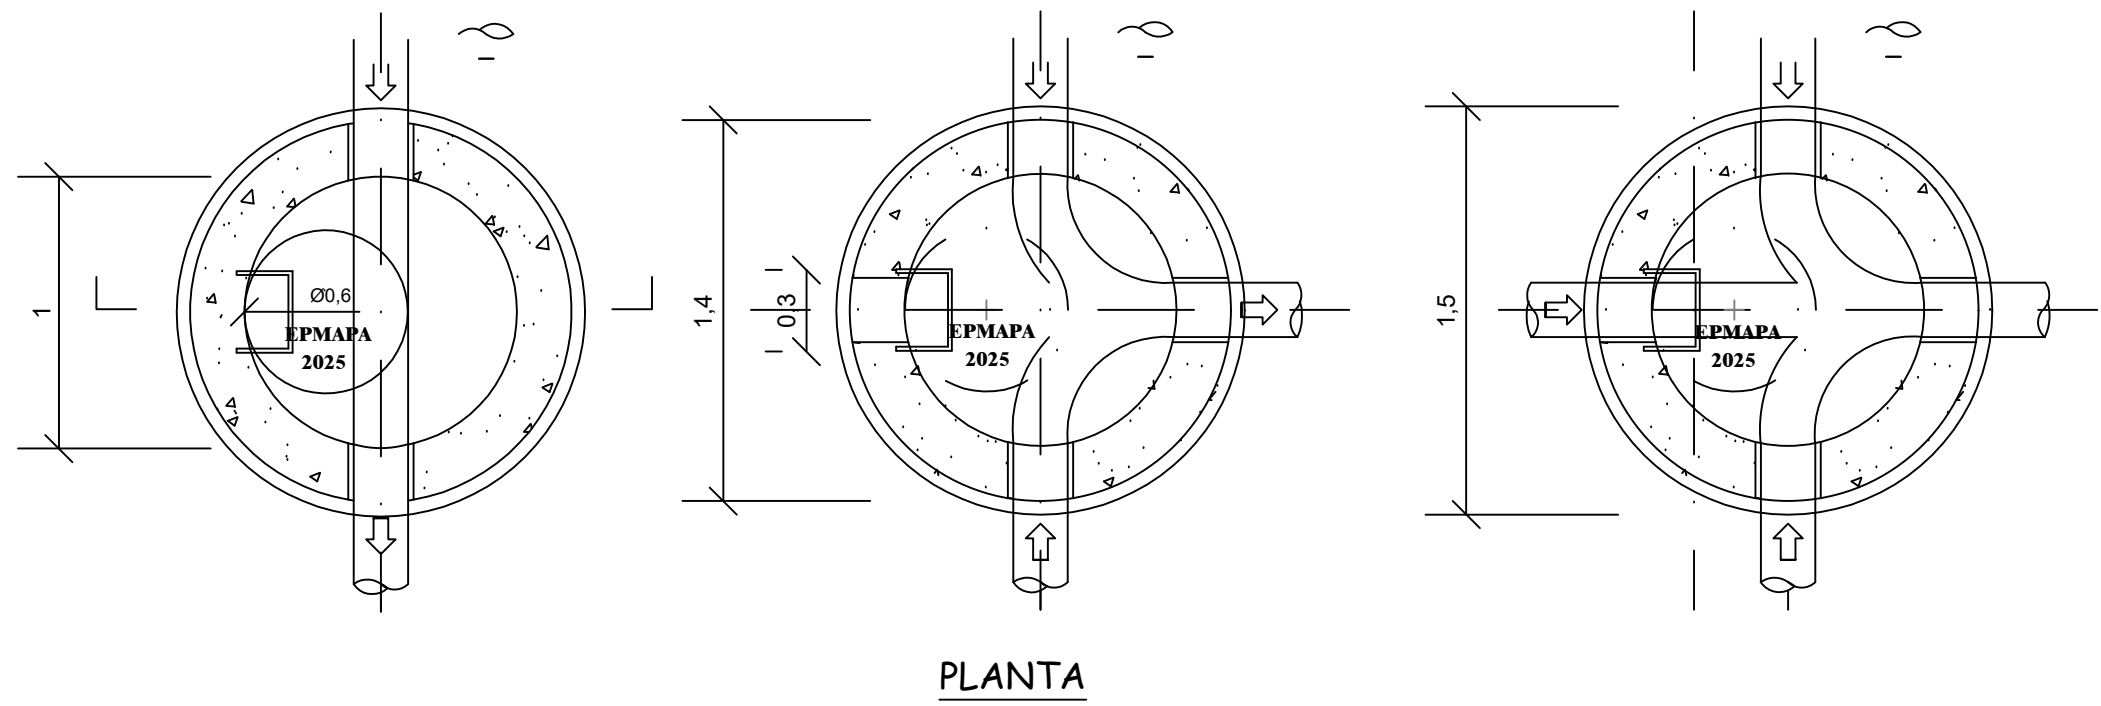


PLANTA


DETALLE ARMADO TAPA POZO

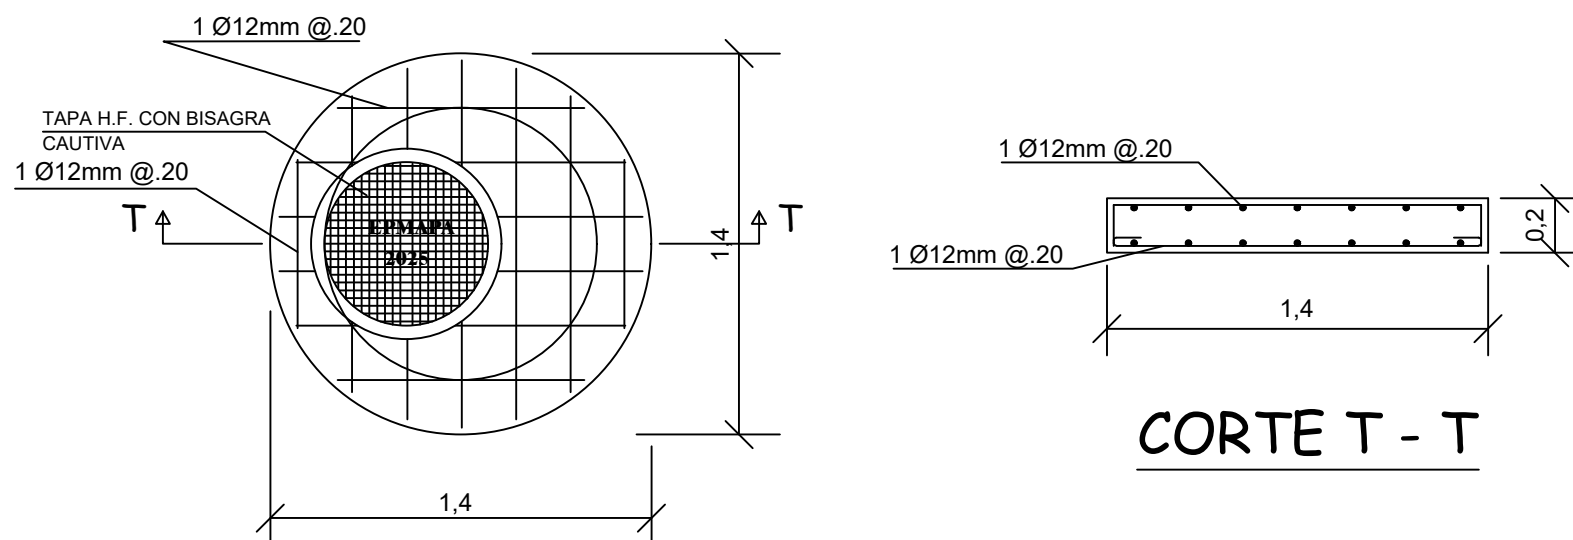

Detalle de Estribos en Pozos de Revisión con Varilla Ø16 mm instalado

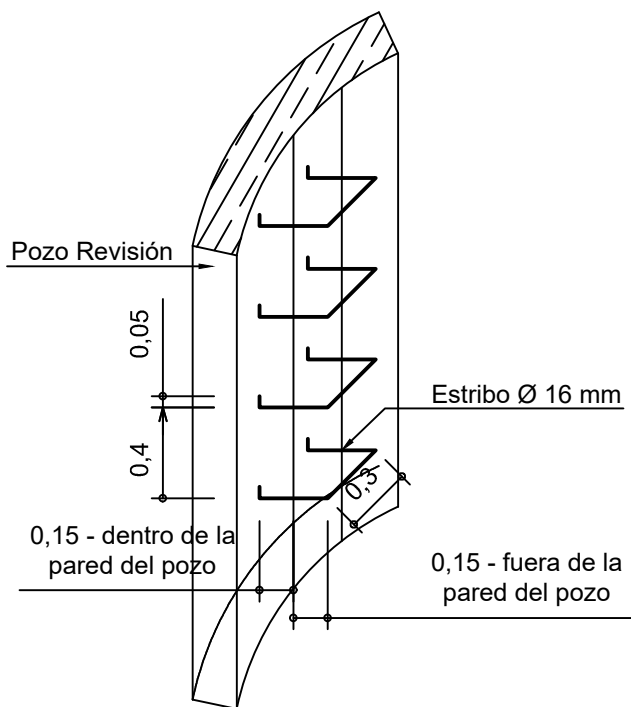


POZO DE REVISION TIPO

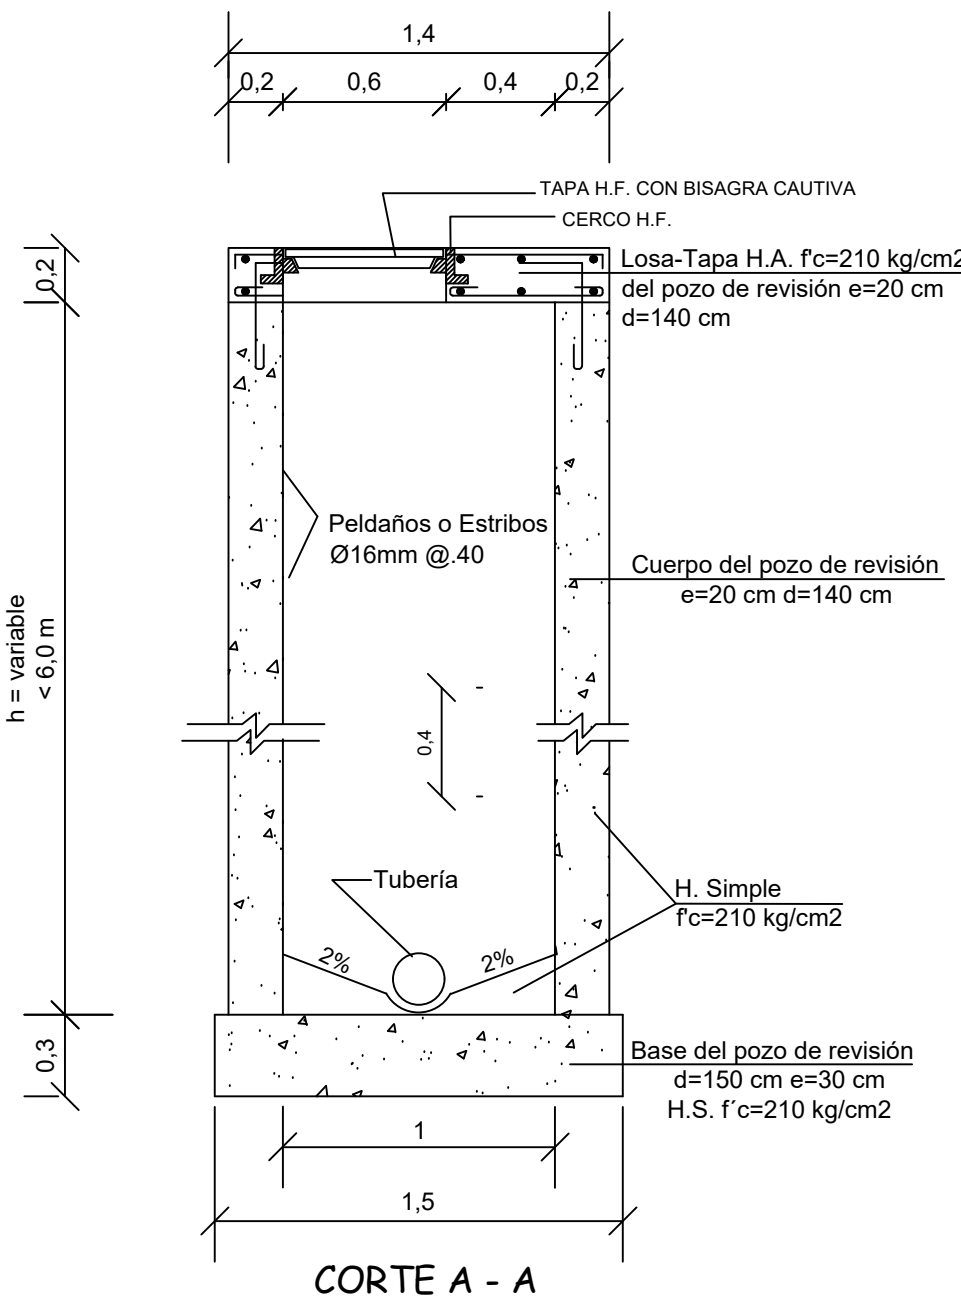


CORTE A - A

POZO DE REVISION TIPO (DE SALTO)

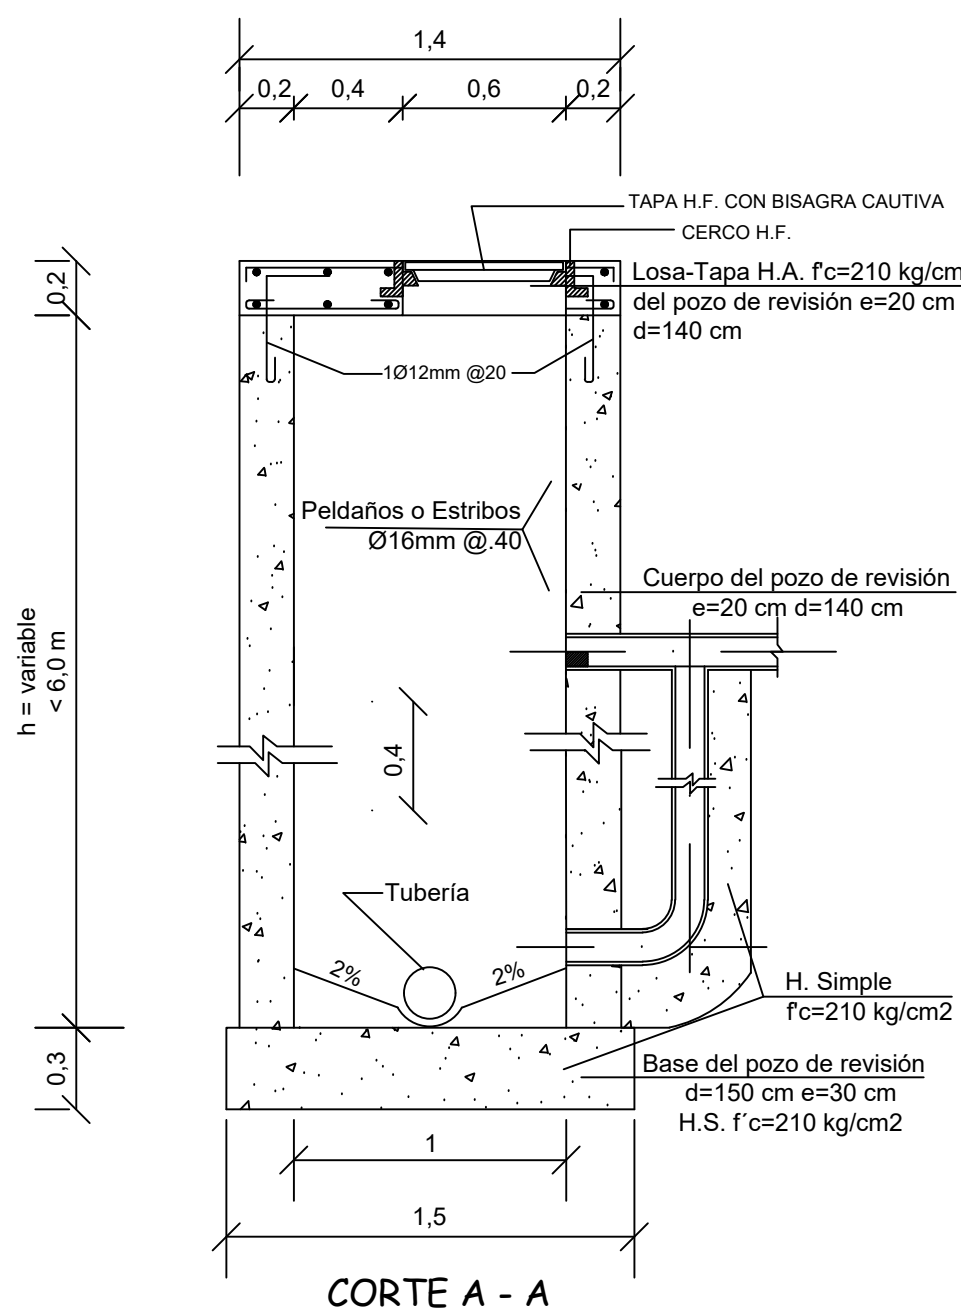


CORTE A - A

INTERCONEXIÓN ENTRE ACOMETIDAS (CAJAS DE REVISIÓN)

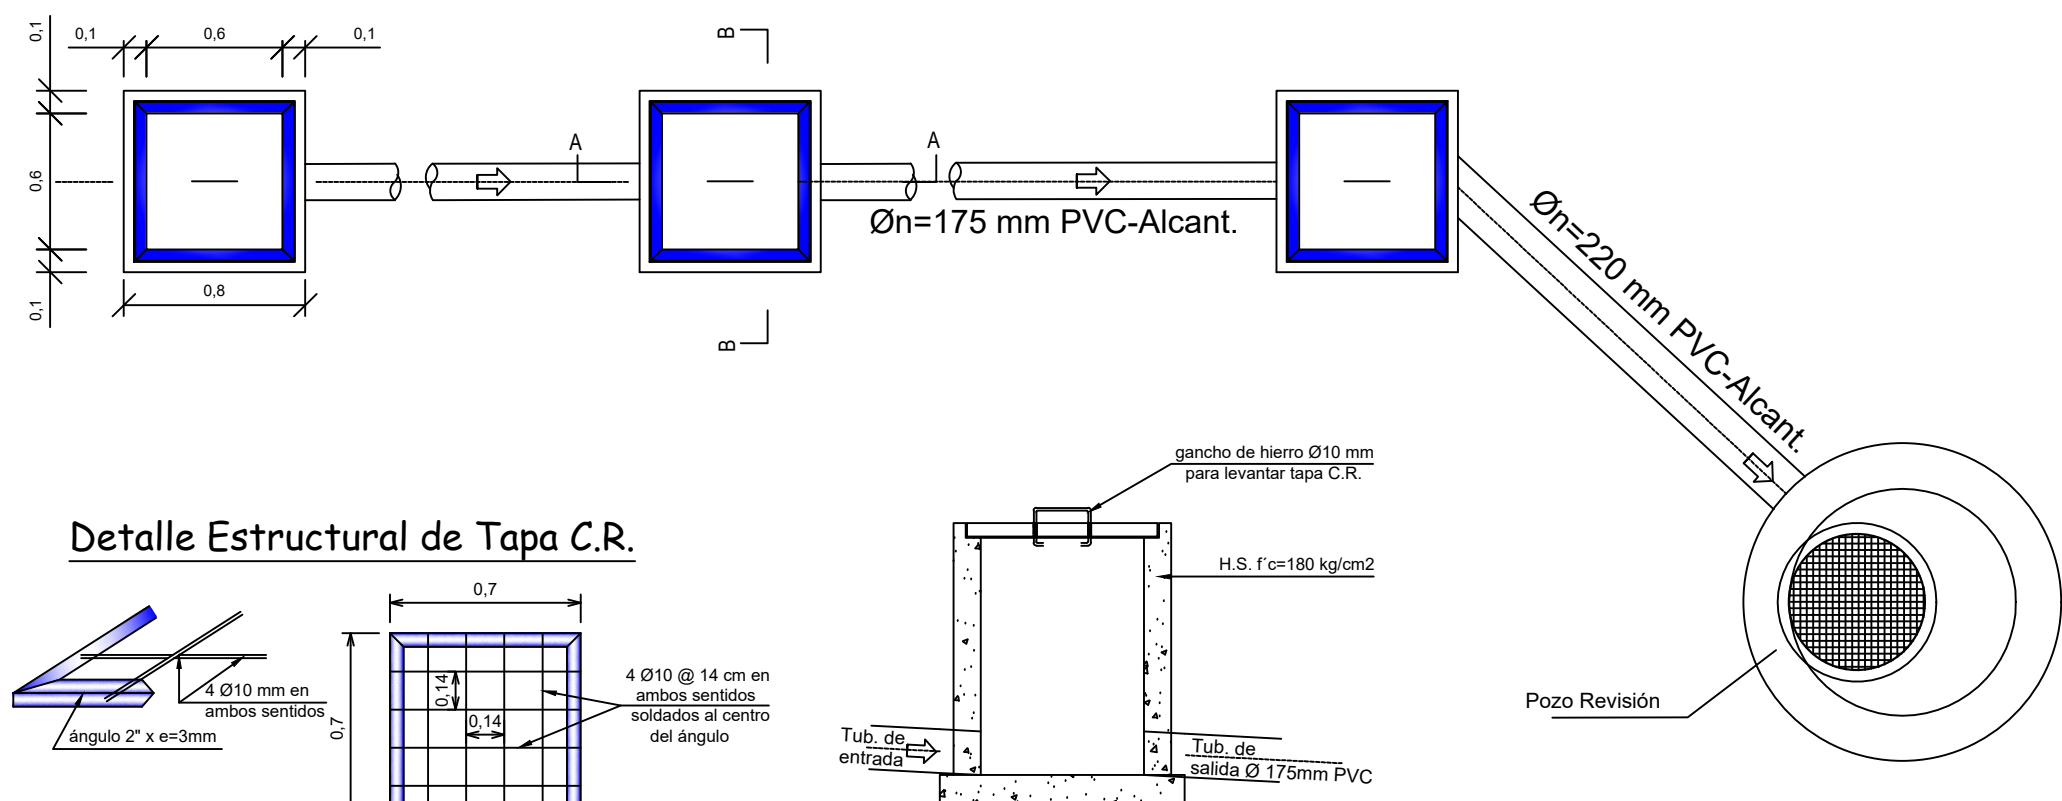


Detalle Estructural de Tapa C.R.

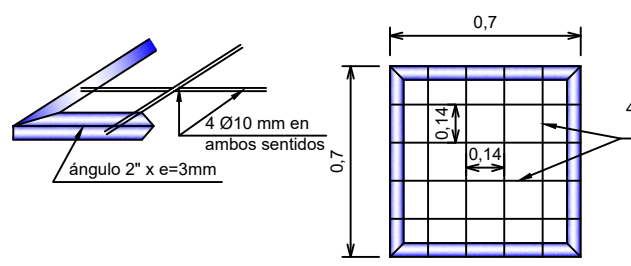

PLANTA


CORTE A - A

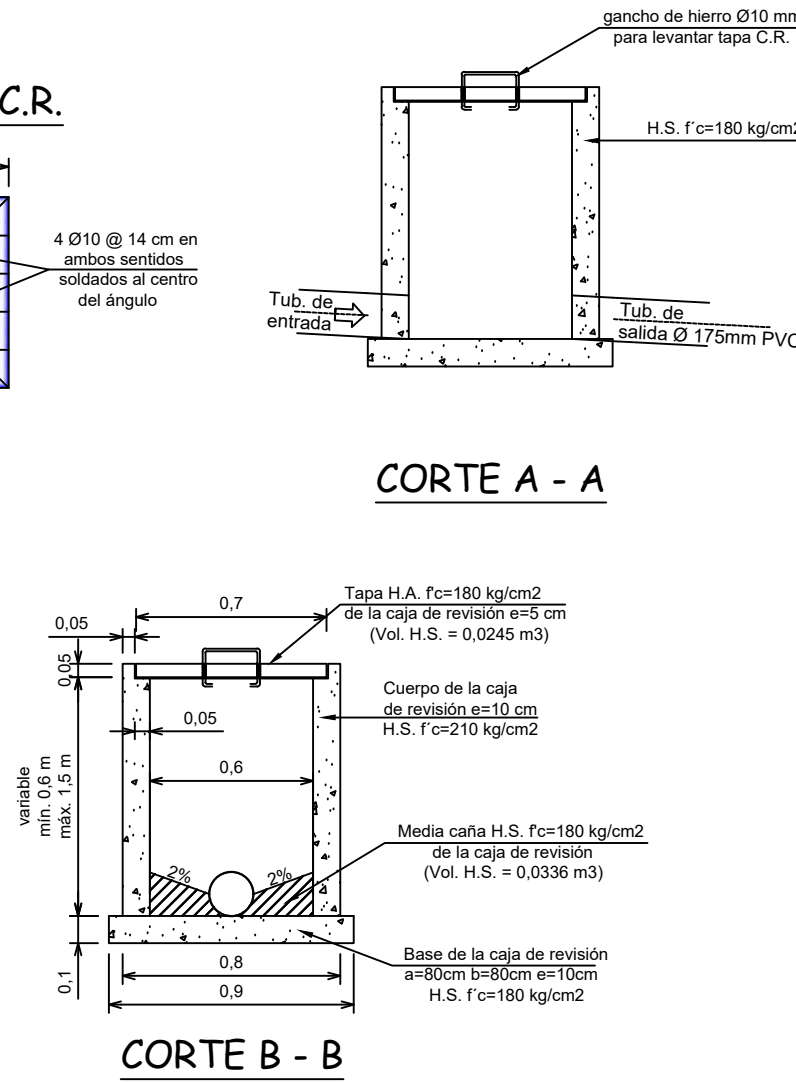


CORTE B - B

CORTE B - B

DETALLE DE INSTALACIÓN DE ACOMETIDA Y MEDIDOR

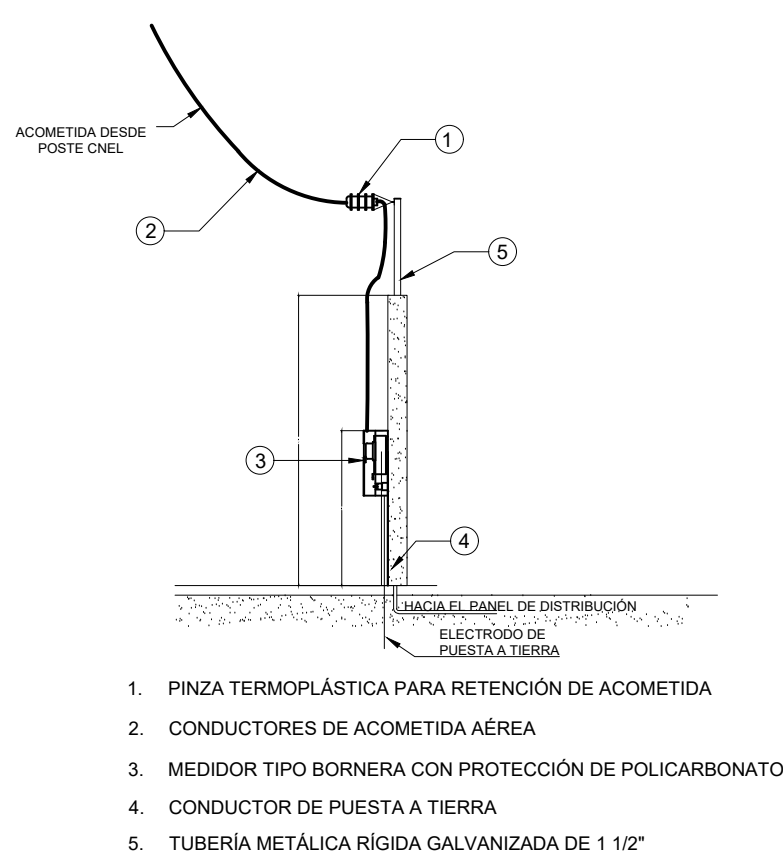


UBICACIÓN:

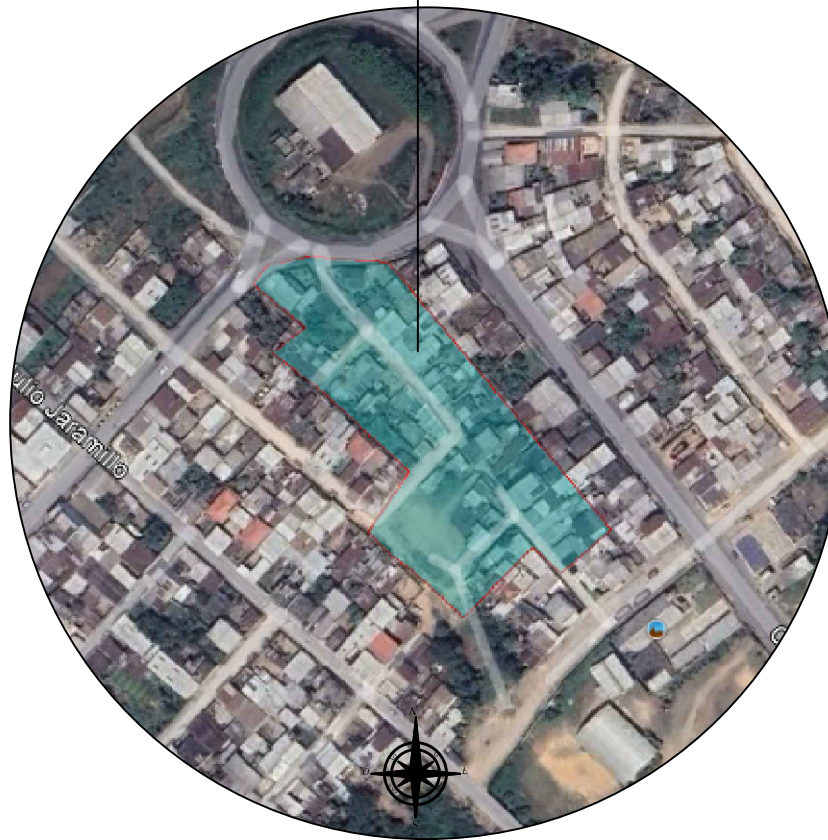

UBICACIÓN DE REDES PRINCIPALES Y TERCIARIO DEL ALCANTARILLADO SANITARIO

SIN ESCALA

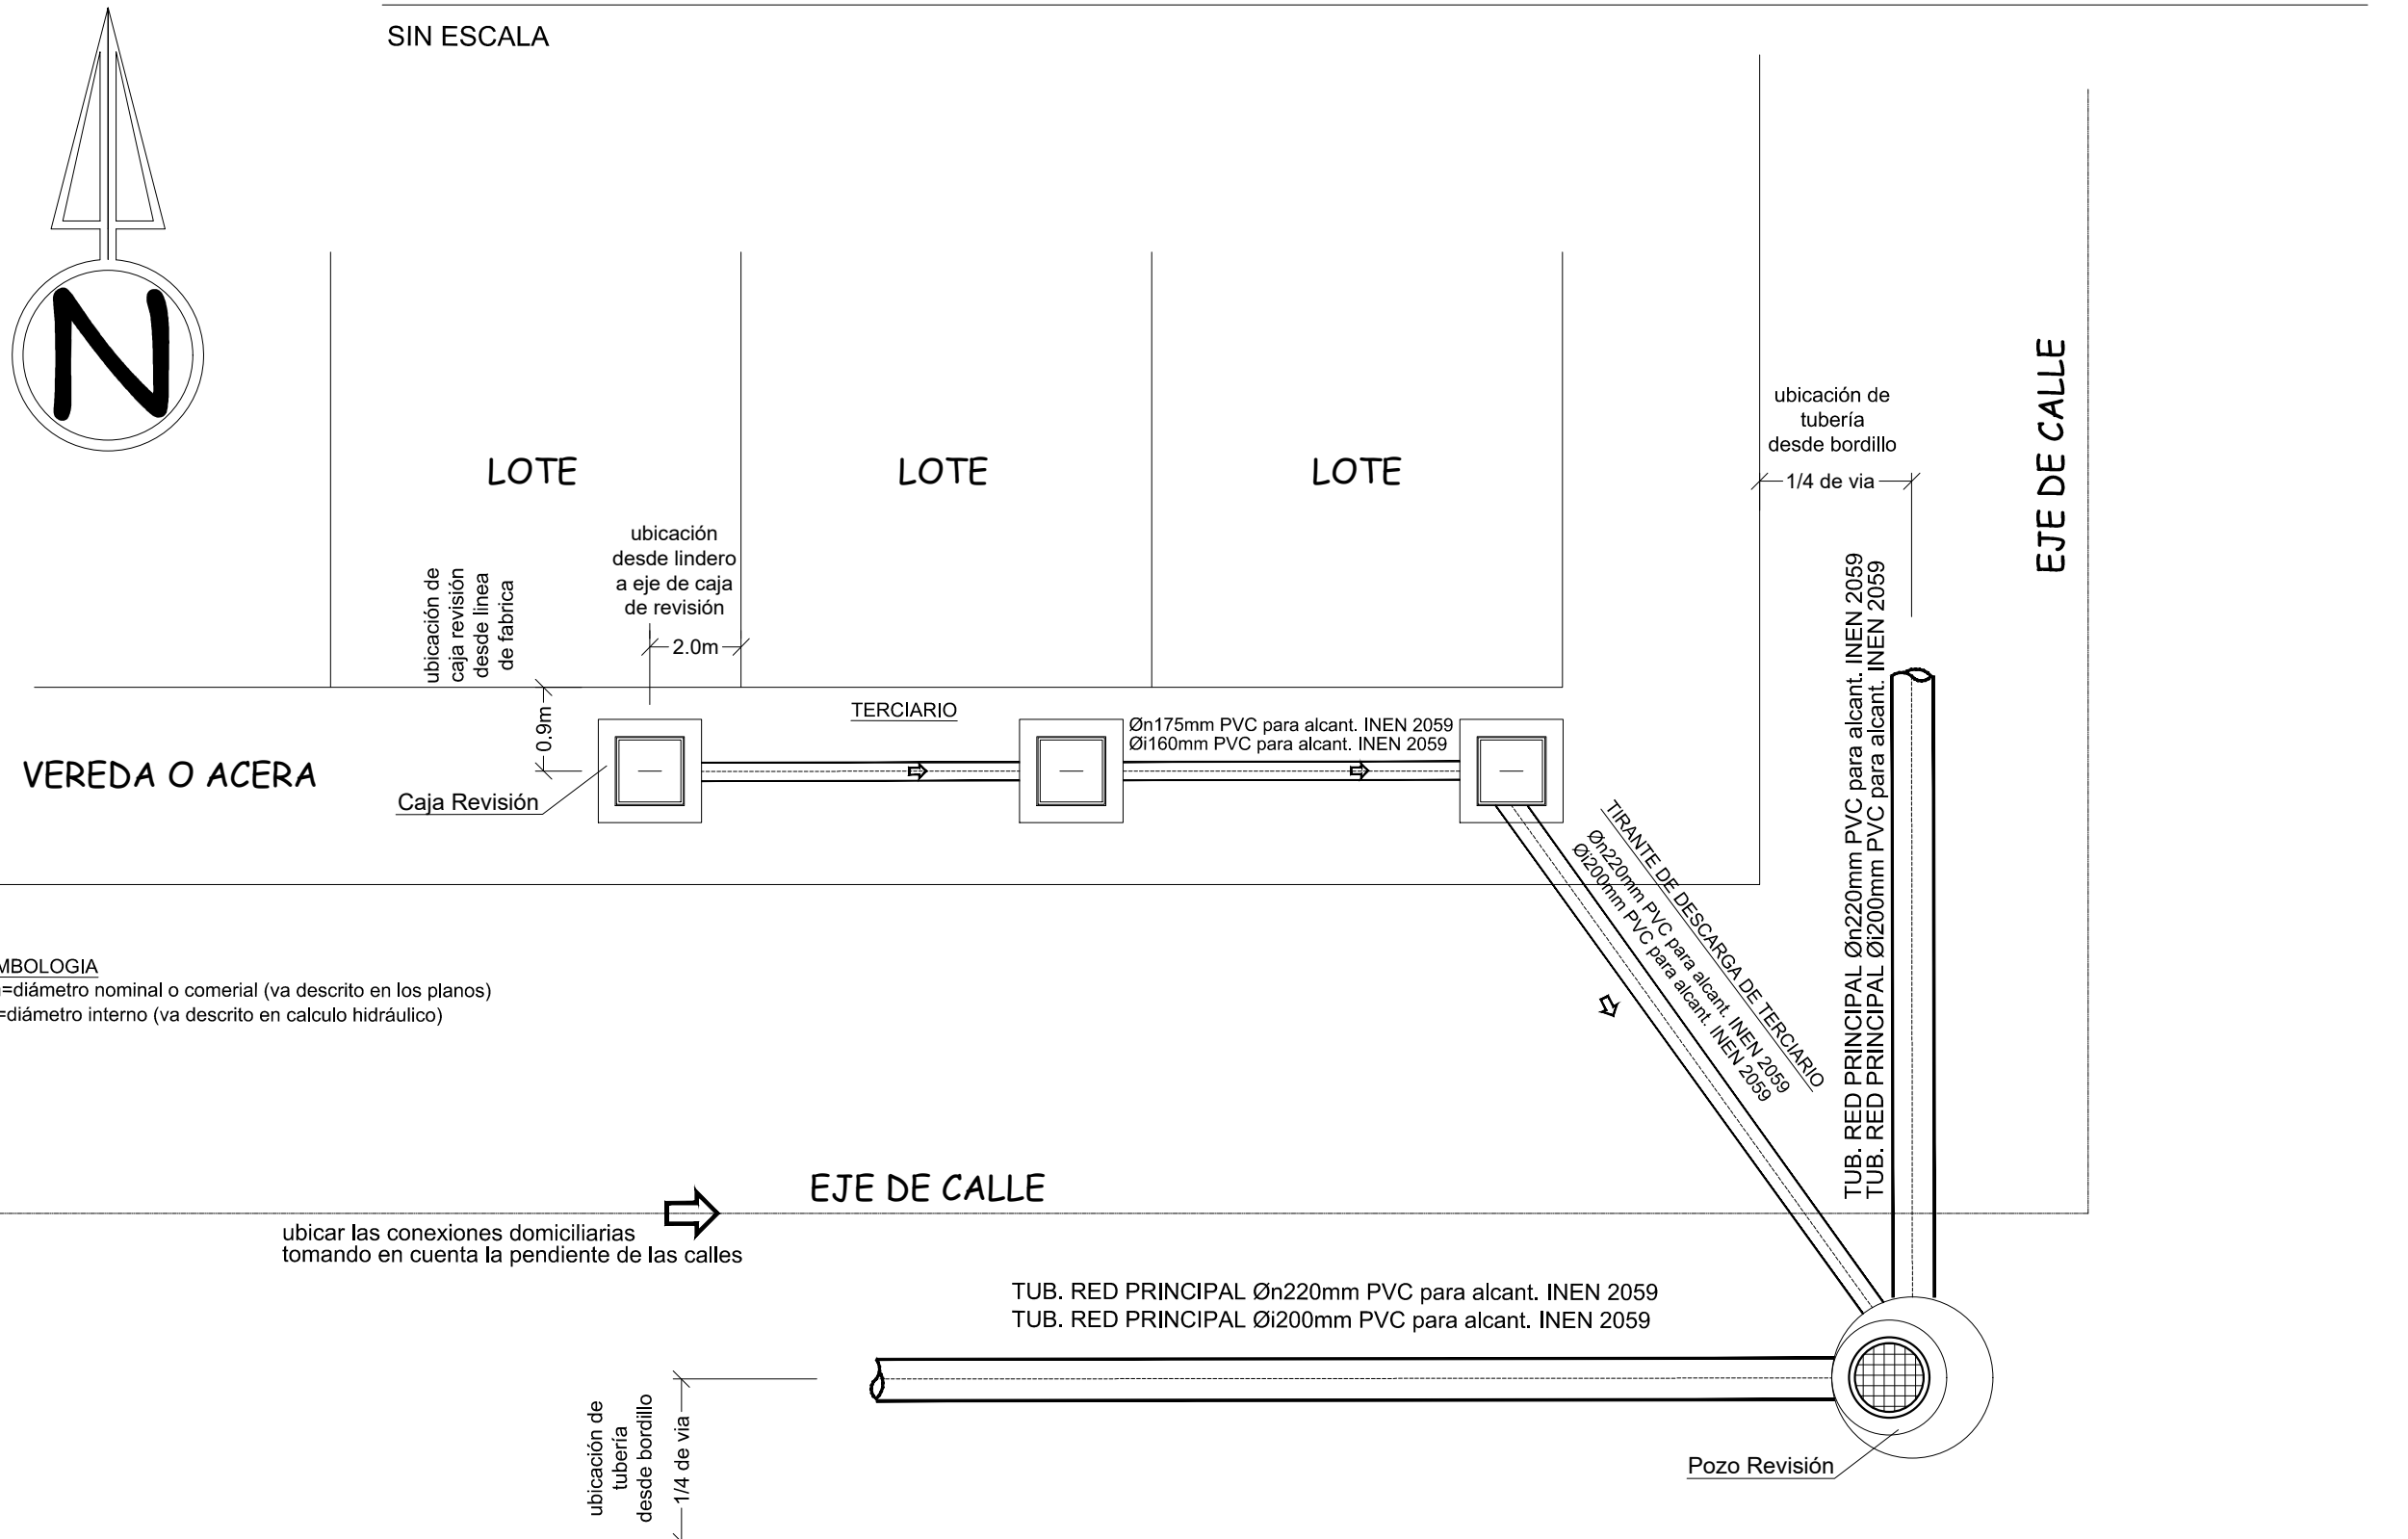

SIMBOLOGIA  
Ø=dímetro nominal o comercial (va descrito en los planos)  
Øi=dímetro interno (va descrito en calculo hidráulico)

VEREDA O ACERA

ESCALA: 1:2.5



Mgtr. NINO SÁNCHEZ TORRES  
GERENTE GENERAL

DIRECCIÓN DE OPERACIONES Y  
MANTENIMIENTO

Director de Operaciones y Mant.:  
Ing. Civ. Edwin Proaño Vasquez  
Reg. Senescyt: 1005-11-1092092

Analista 1 Operaciones y  
Mantenimiento  
Ing. Civ. Pierre Mena  
Reg. Senescyt: 1005-2024-2821536

DIBUJÓ: P.M.M. ESCALA: 1 : 1000

LÁMINA: AASS3/3 FECHA: JUNIO/2026

PROYECTO: "MEJORAMIENTO DE LAS REDES DE  
ALCANTARILLADO SANITARIO Y PLUVIAL DE LA COOP.  
15 DE SEPTIEMBRE PASAJE 8, 18 Y S/N DEL  
BARRIO LA PRIMAVERA".

CONTIENE:

DETALLES CONSTRUCTIVOS

Para la ejecución de la obra del Alcantarillado  
Sanitario.

SELLOS: