



DETALLES CONSTRUCTIVOS

POZO DE REVISION (EMPALMES DE DOS, TRES Y CUATRO CANALES)

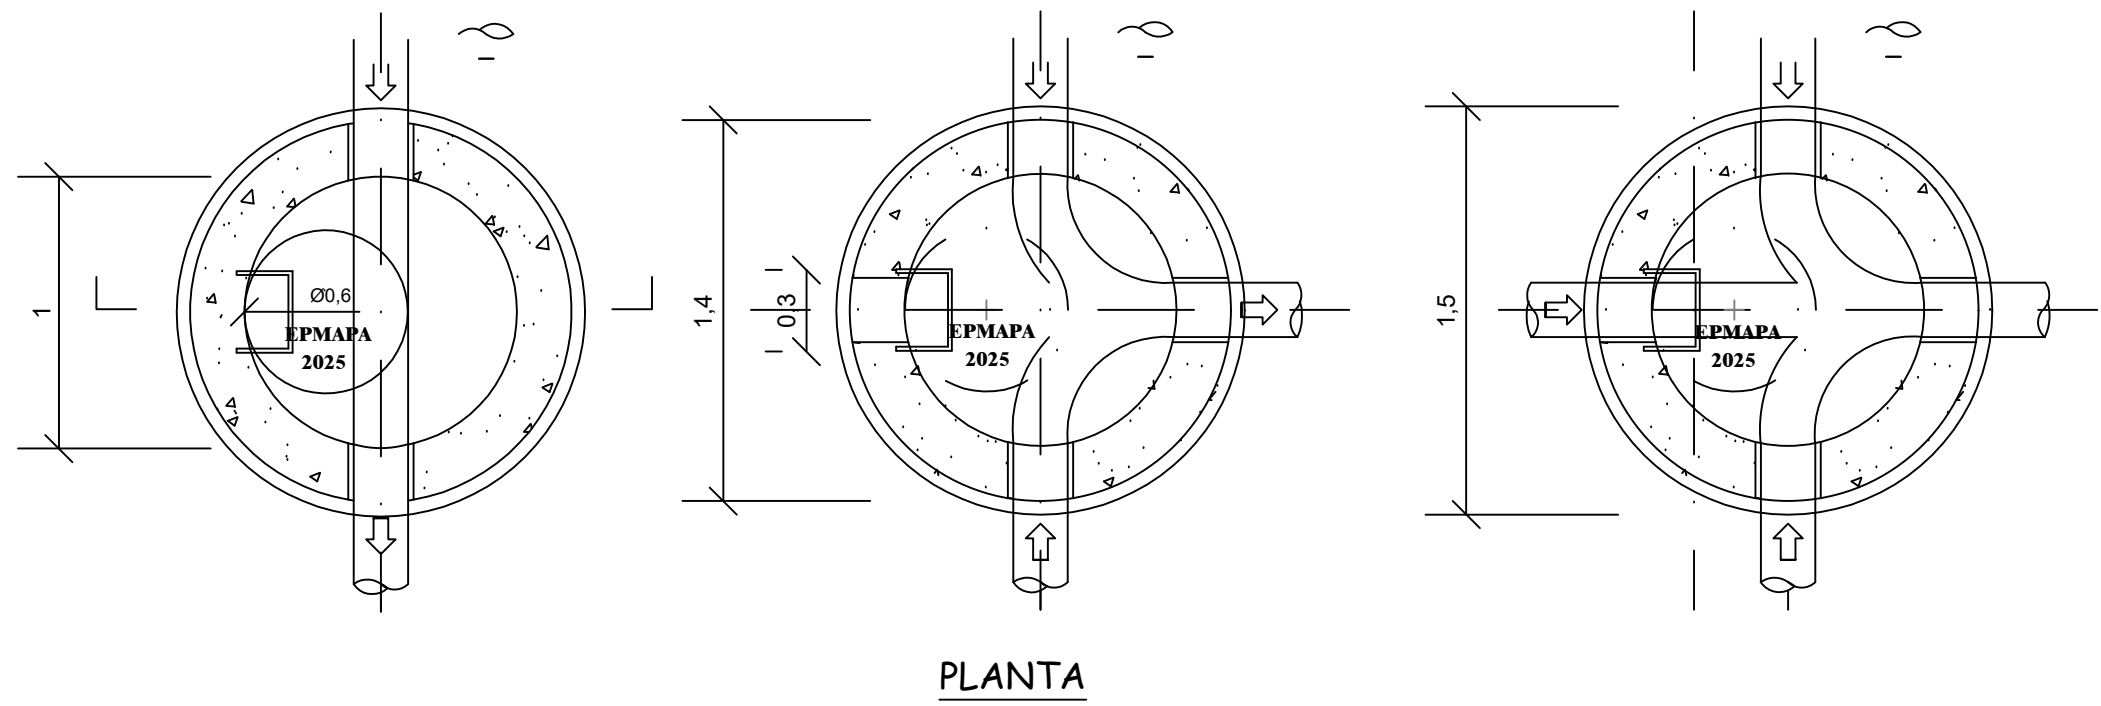


PLANTA


DETALLE ARMADO TAPA POZO

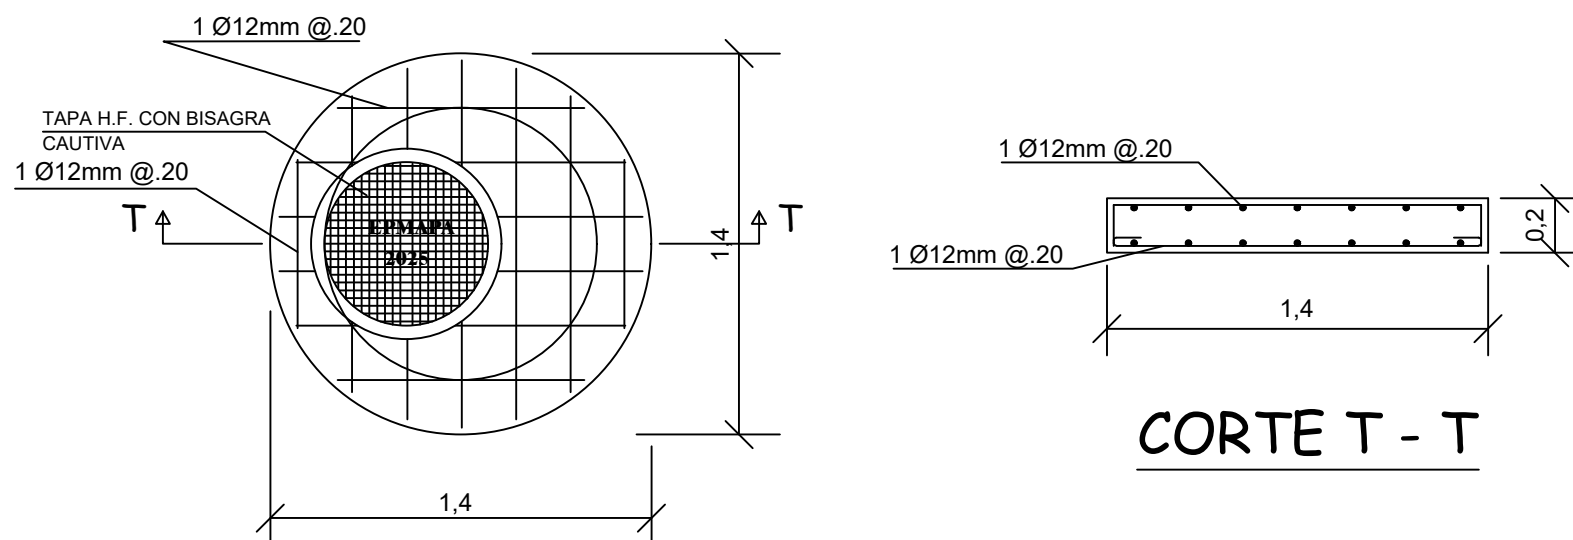

Detalle de Estribos en Pozos de Revisión con Varilla Ø16 mm instalado

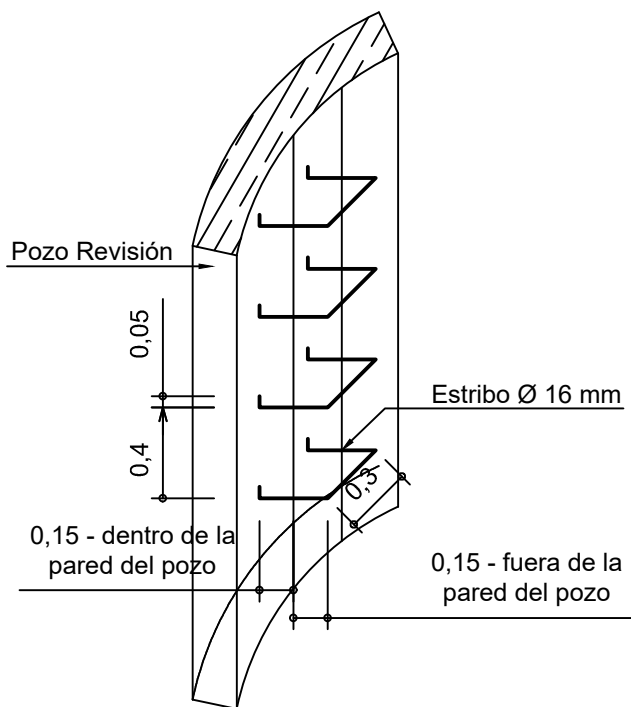


POZO DE REVISION TIPO

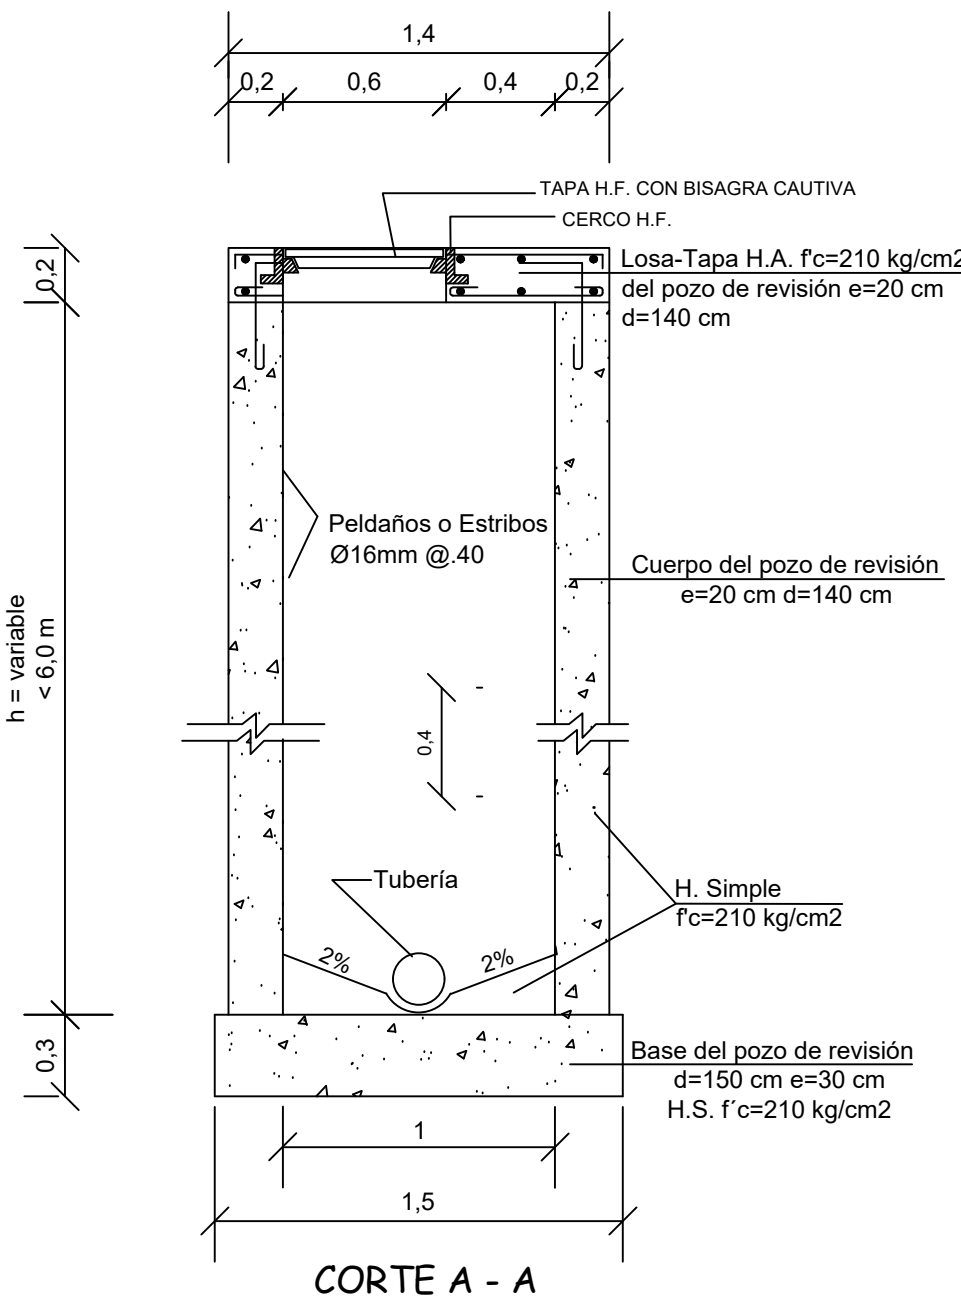


CORTE A - A


DETALLE DE CORTE DE ZANJA PARA H>2 M sin escala

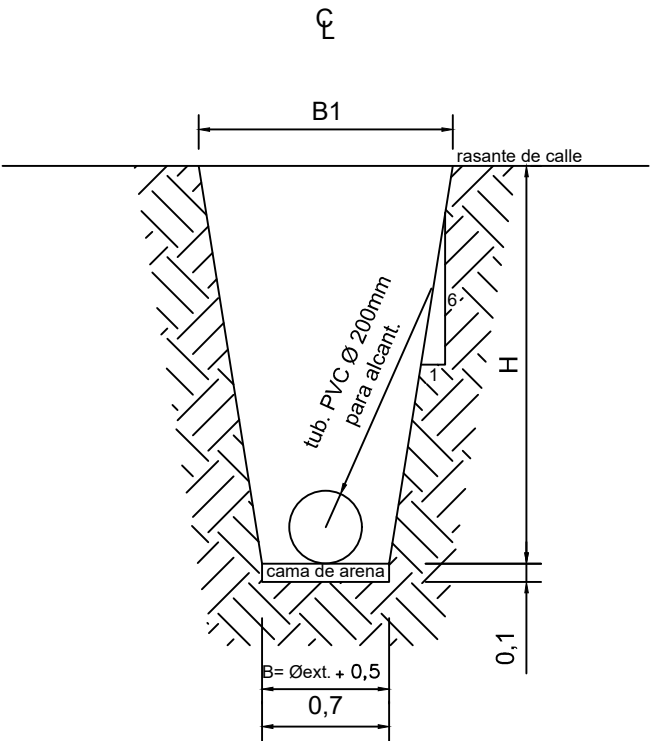

DETALLE DE CORTE DE ZANJA PARA H>2 M sin escala

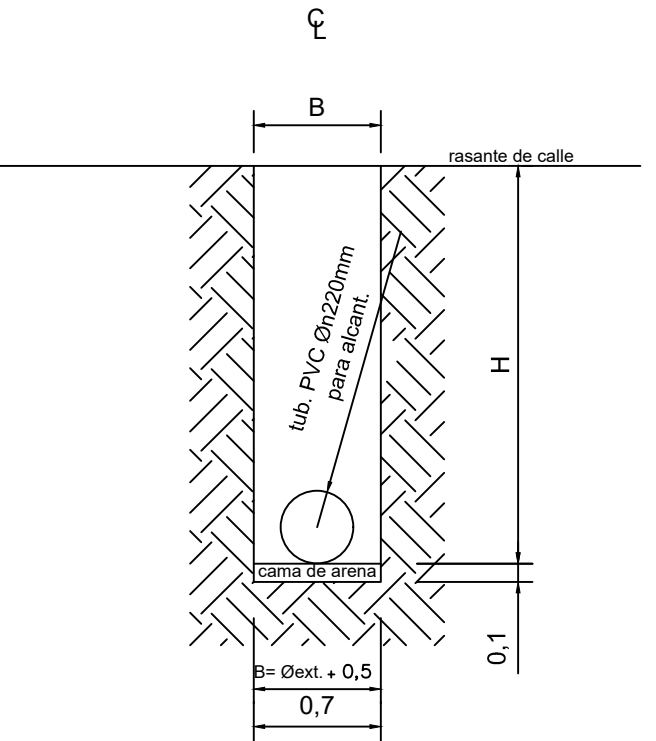


POZO DE REVISION TIPO (DE SALTO)

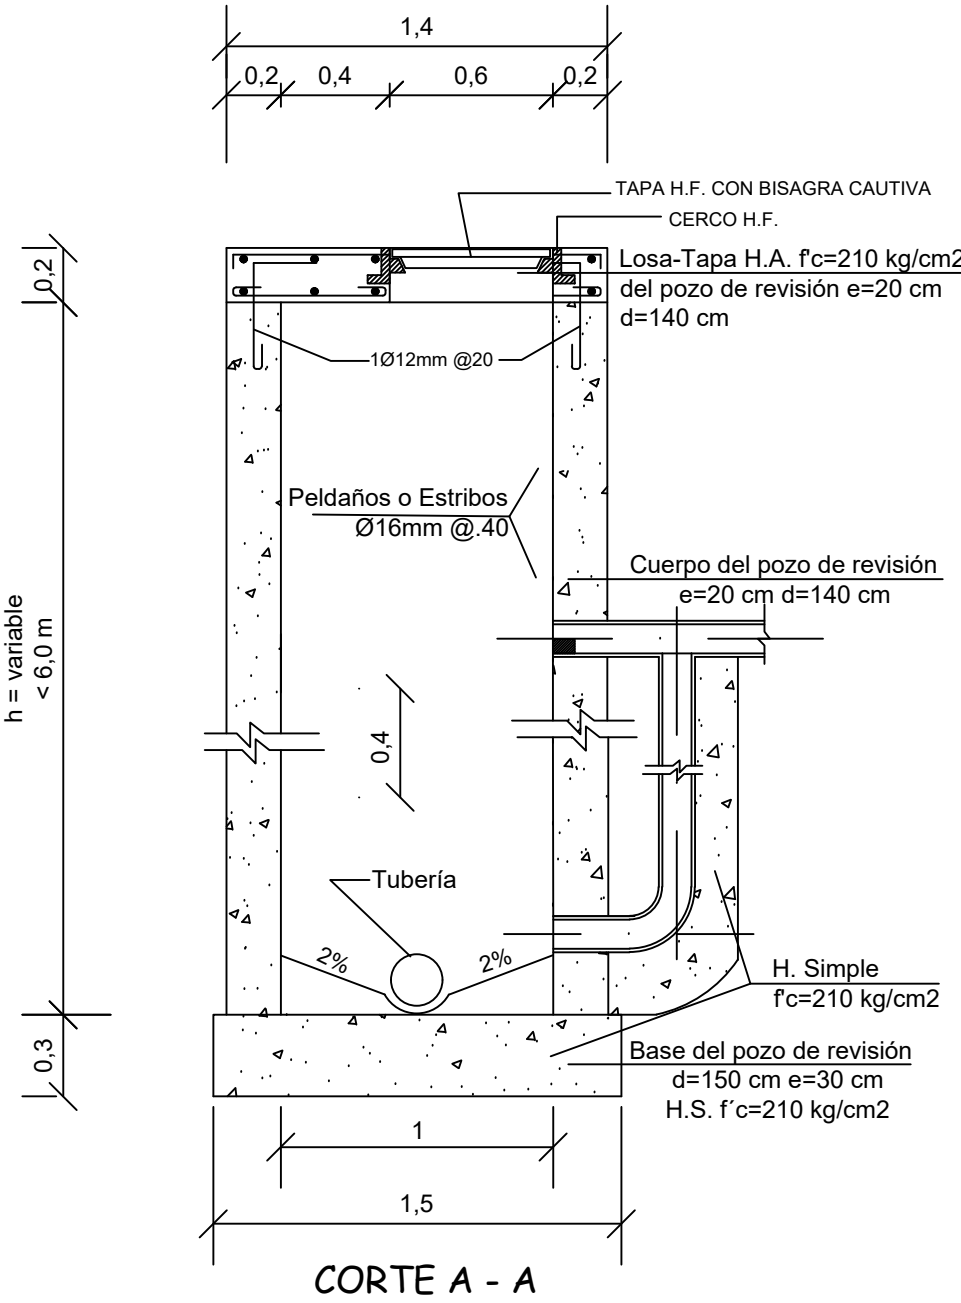


CORTE A - A

INTERCONEXIÓN ENTRE ACOMETIDAS (CAJAS DE REVISIÓN)

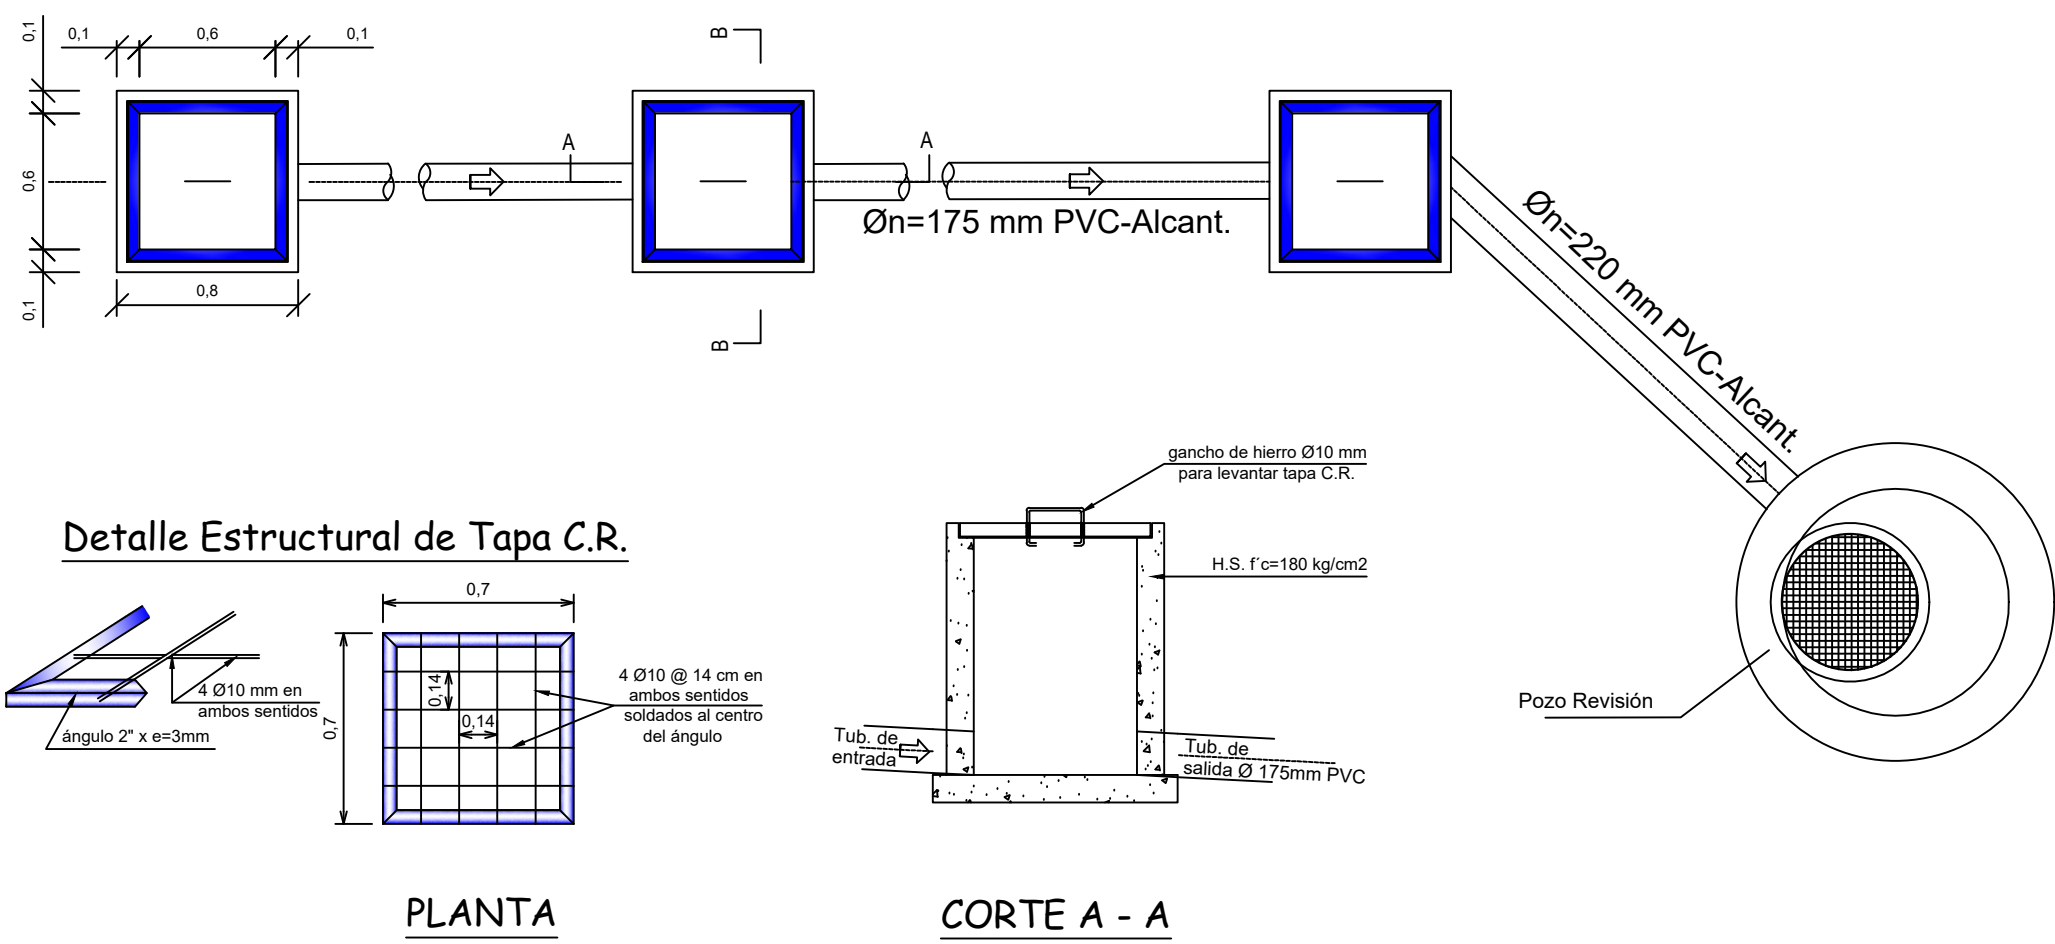

PLANTA


CORTE A - A

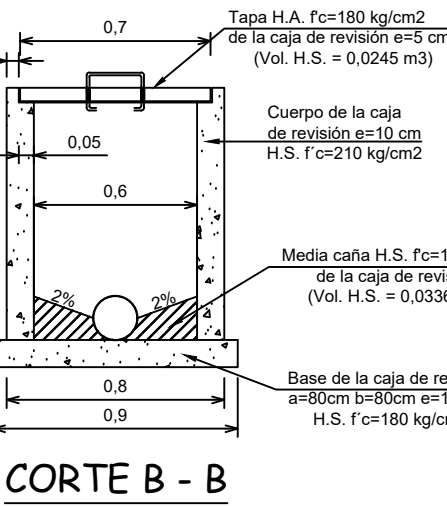

CORTE B - B


CORTE B - B

DETALLE DE INSTALACIÓN DE ACOMETIDA Y MEDIDOR

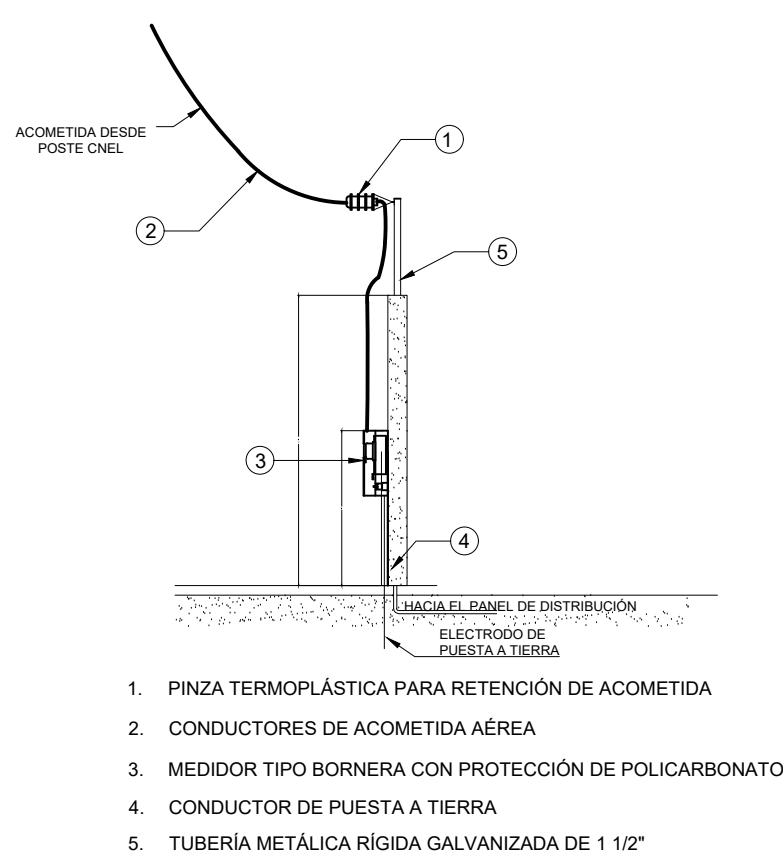


1. PINZA TERMOPLÁSTICA PARA RETENCIÓN DE ACOMETIDA
2. CONDUCTORES DE ACOMETIDA AÉREA
3. MEDIDOR TIPO BORNIERA CON PROTECCIÓN DE POLICARBONATO
4. CONDUCTOR DE PUESTA A TIERRA
5. TUBERÍA METÁLICA RÍGIDA GALVANIZADA DE 1 1/2"

UBICACIÓN:

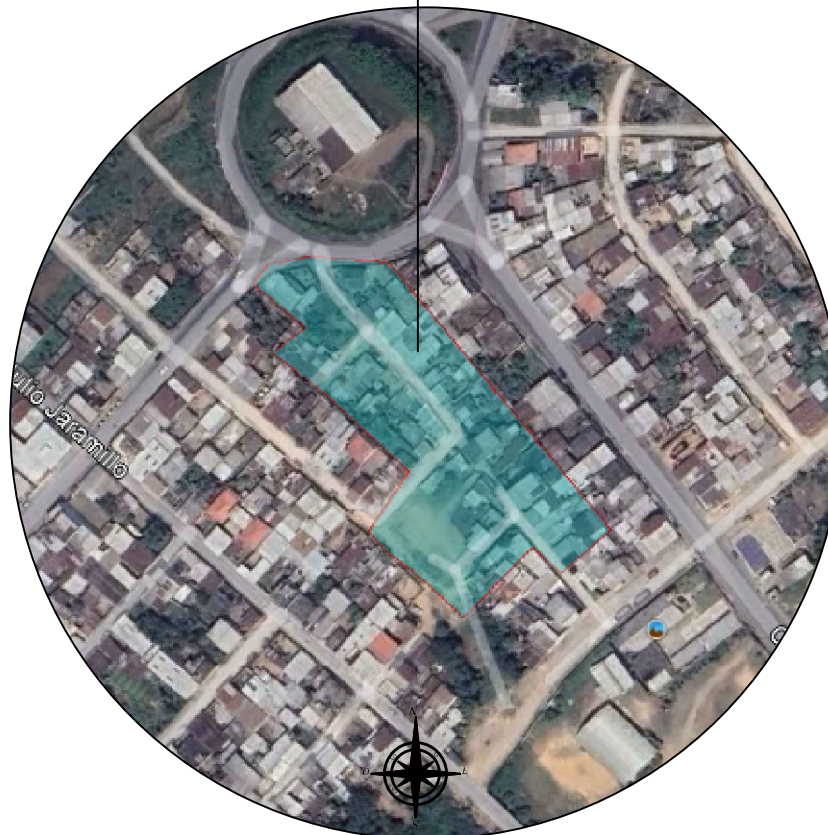

UBICACIÓN DE REDES PRINCIPALES Y TERCIARIO DEL ALCANTARILLADO SANITARIO

SIN ESCALA

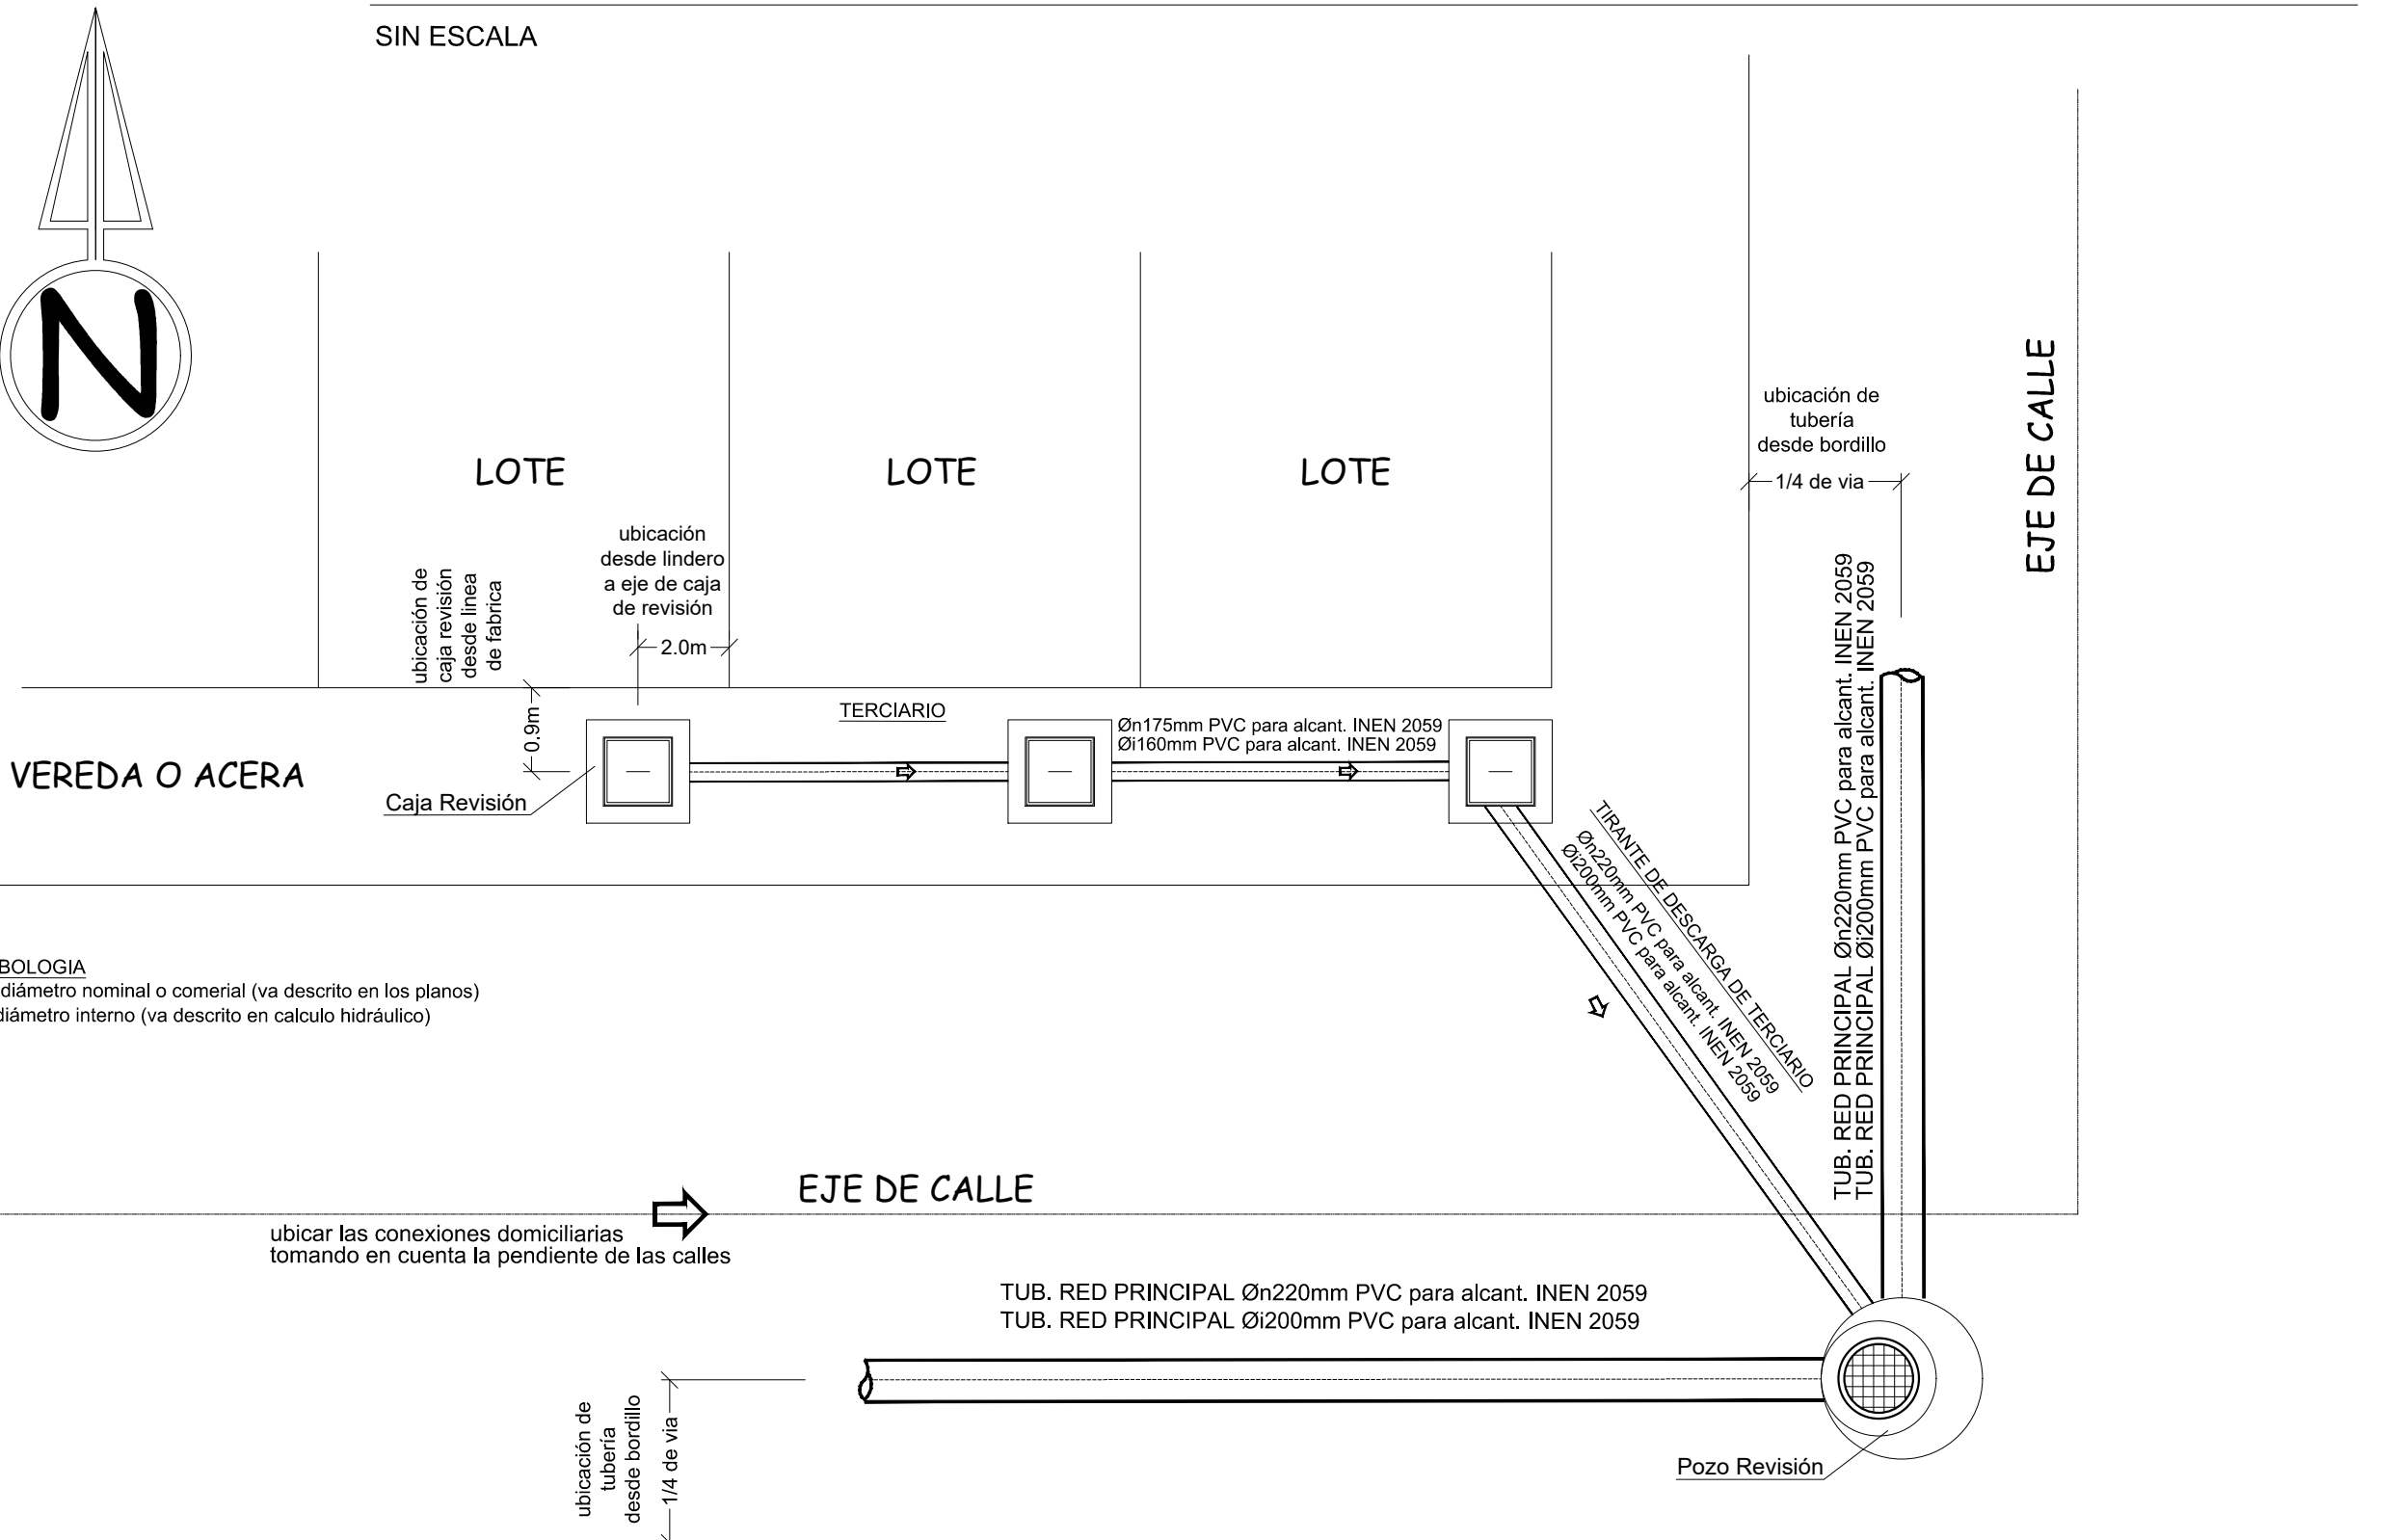

SIMBOLOGIA
Ø=díámetro nominal o comercial (va descrito en los planos)
Øi=díámetro interno (va descrito en calculo hidráulico)

VEREDA O ACERA

ESCALA: 1:2.5



Mgtr. NINO SÁNCHEZ TORRES
GERENTE GENERAL

DIRECCIÓN DE OPERACIONES Y
MANTENIMIENTO

Director de Operaciones y Mant.:
Ing. Civ. Edwin Proaño Vasquez
Reg. Senescyt: 1005-11-1092092
Analista 1 Operaciones y
Mantenimiento
Ing. Civ. Pierre Mena
Reg. Senescyt: 1005-2024-2821536

DIBUJÓ: P.M.M. ESCALA: 1 : 1000
LÁMINA: AASS3/3 FECHA: JUNIO/2026

PROYECTO: "MEJORAMIENTO DE LAS REDES DE
ALCANTARILLADO SANITARIO Y PLUVIAL DE LA COOP.
15 DE SEPTIEMBRE PASAJE 8, 18 Y S/N DEL
BARRIO LA PRIMAVERA".

CONTIENE:

DETALLES CONSTRUCTIVOS

Para la ejecución de la obra del Alcantarillado
Sanitario.

SELLOS: