





PLANIMETRÍA - ÁREAS DE APORTACIONES
Esc. 1:1000




PLANIMETRÍA - REDES PRINCIPALES
Esc. 1:1000

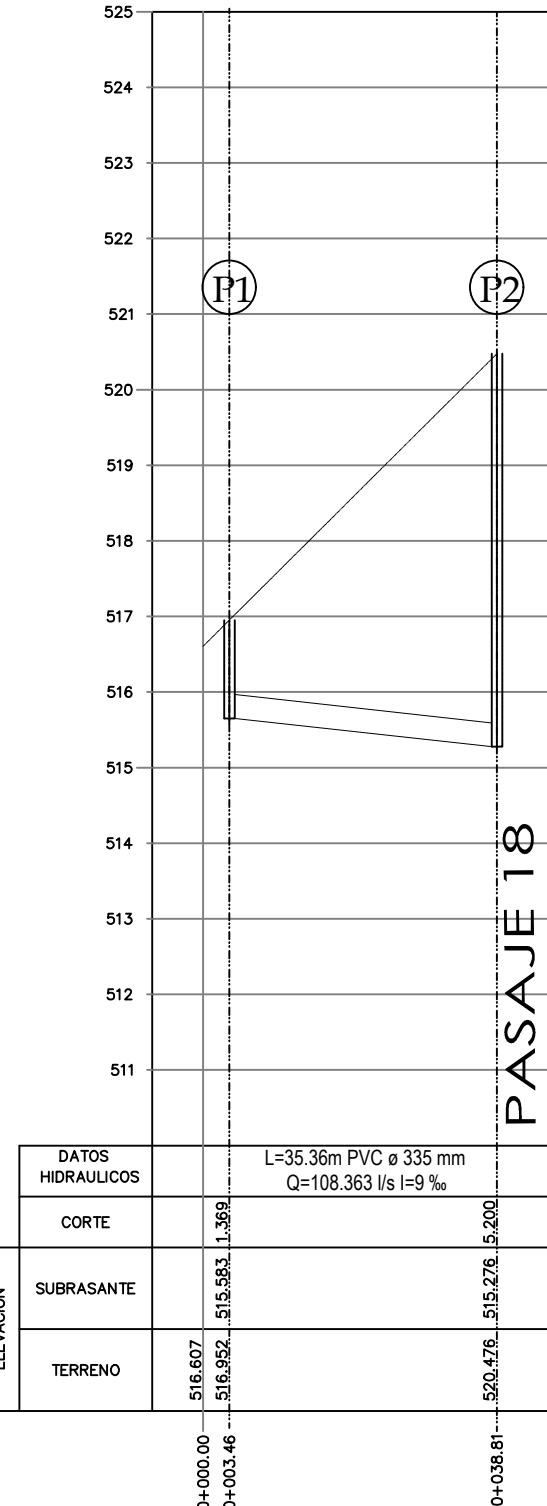

PERFIL PASAJE 8
ESCALA HORIZONTAL 1 : 1000
ESCALA VERTICAL 1 : 100

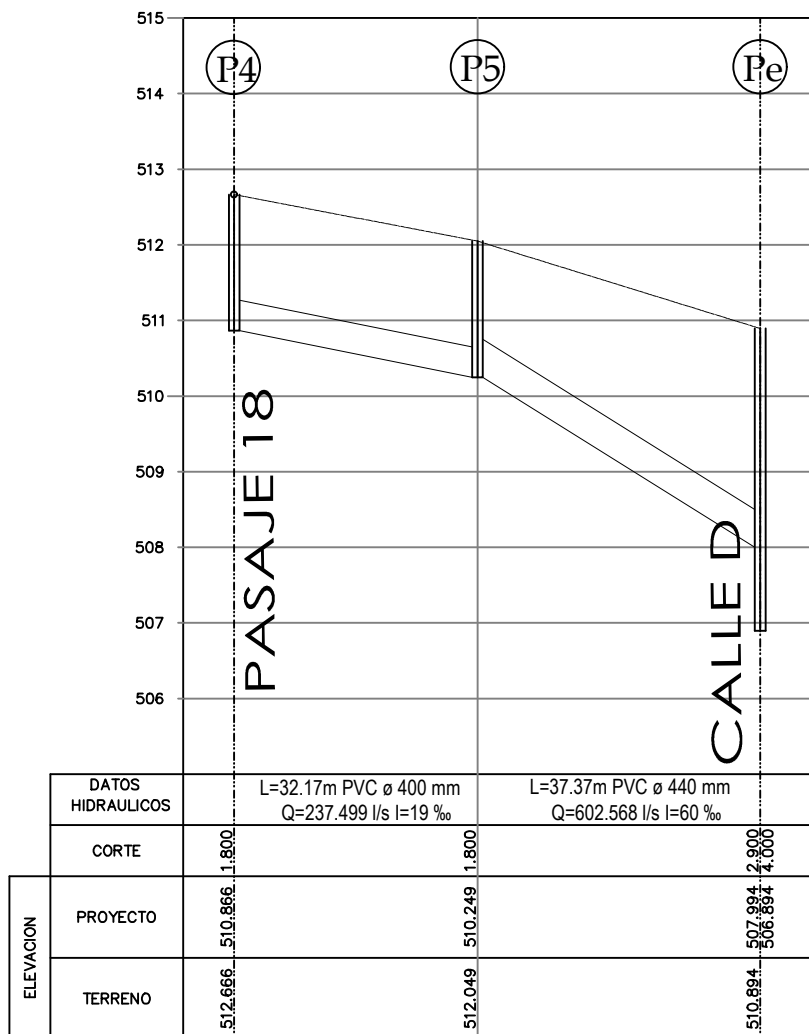

PERFIL PASAJE S/N
ESCALA HORIZONTAL 1 : 1000
ESCALA VERTICAL 1 : 100

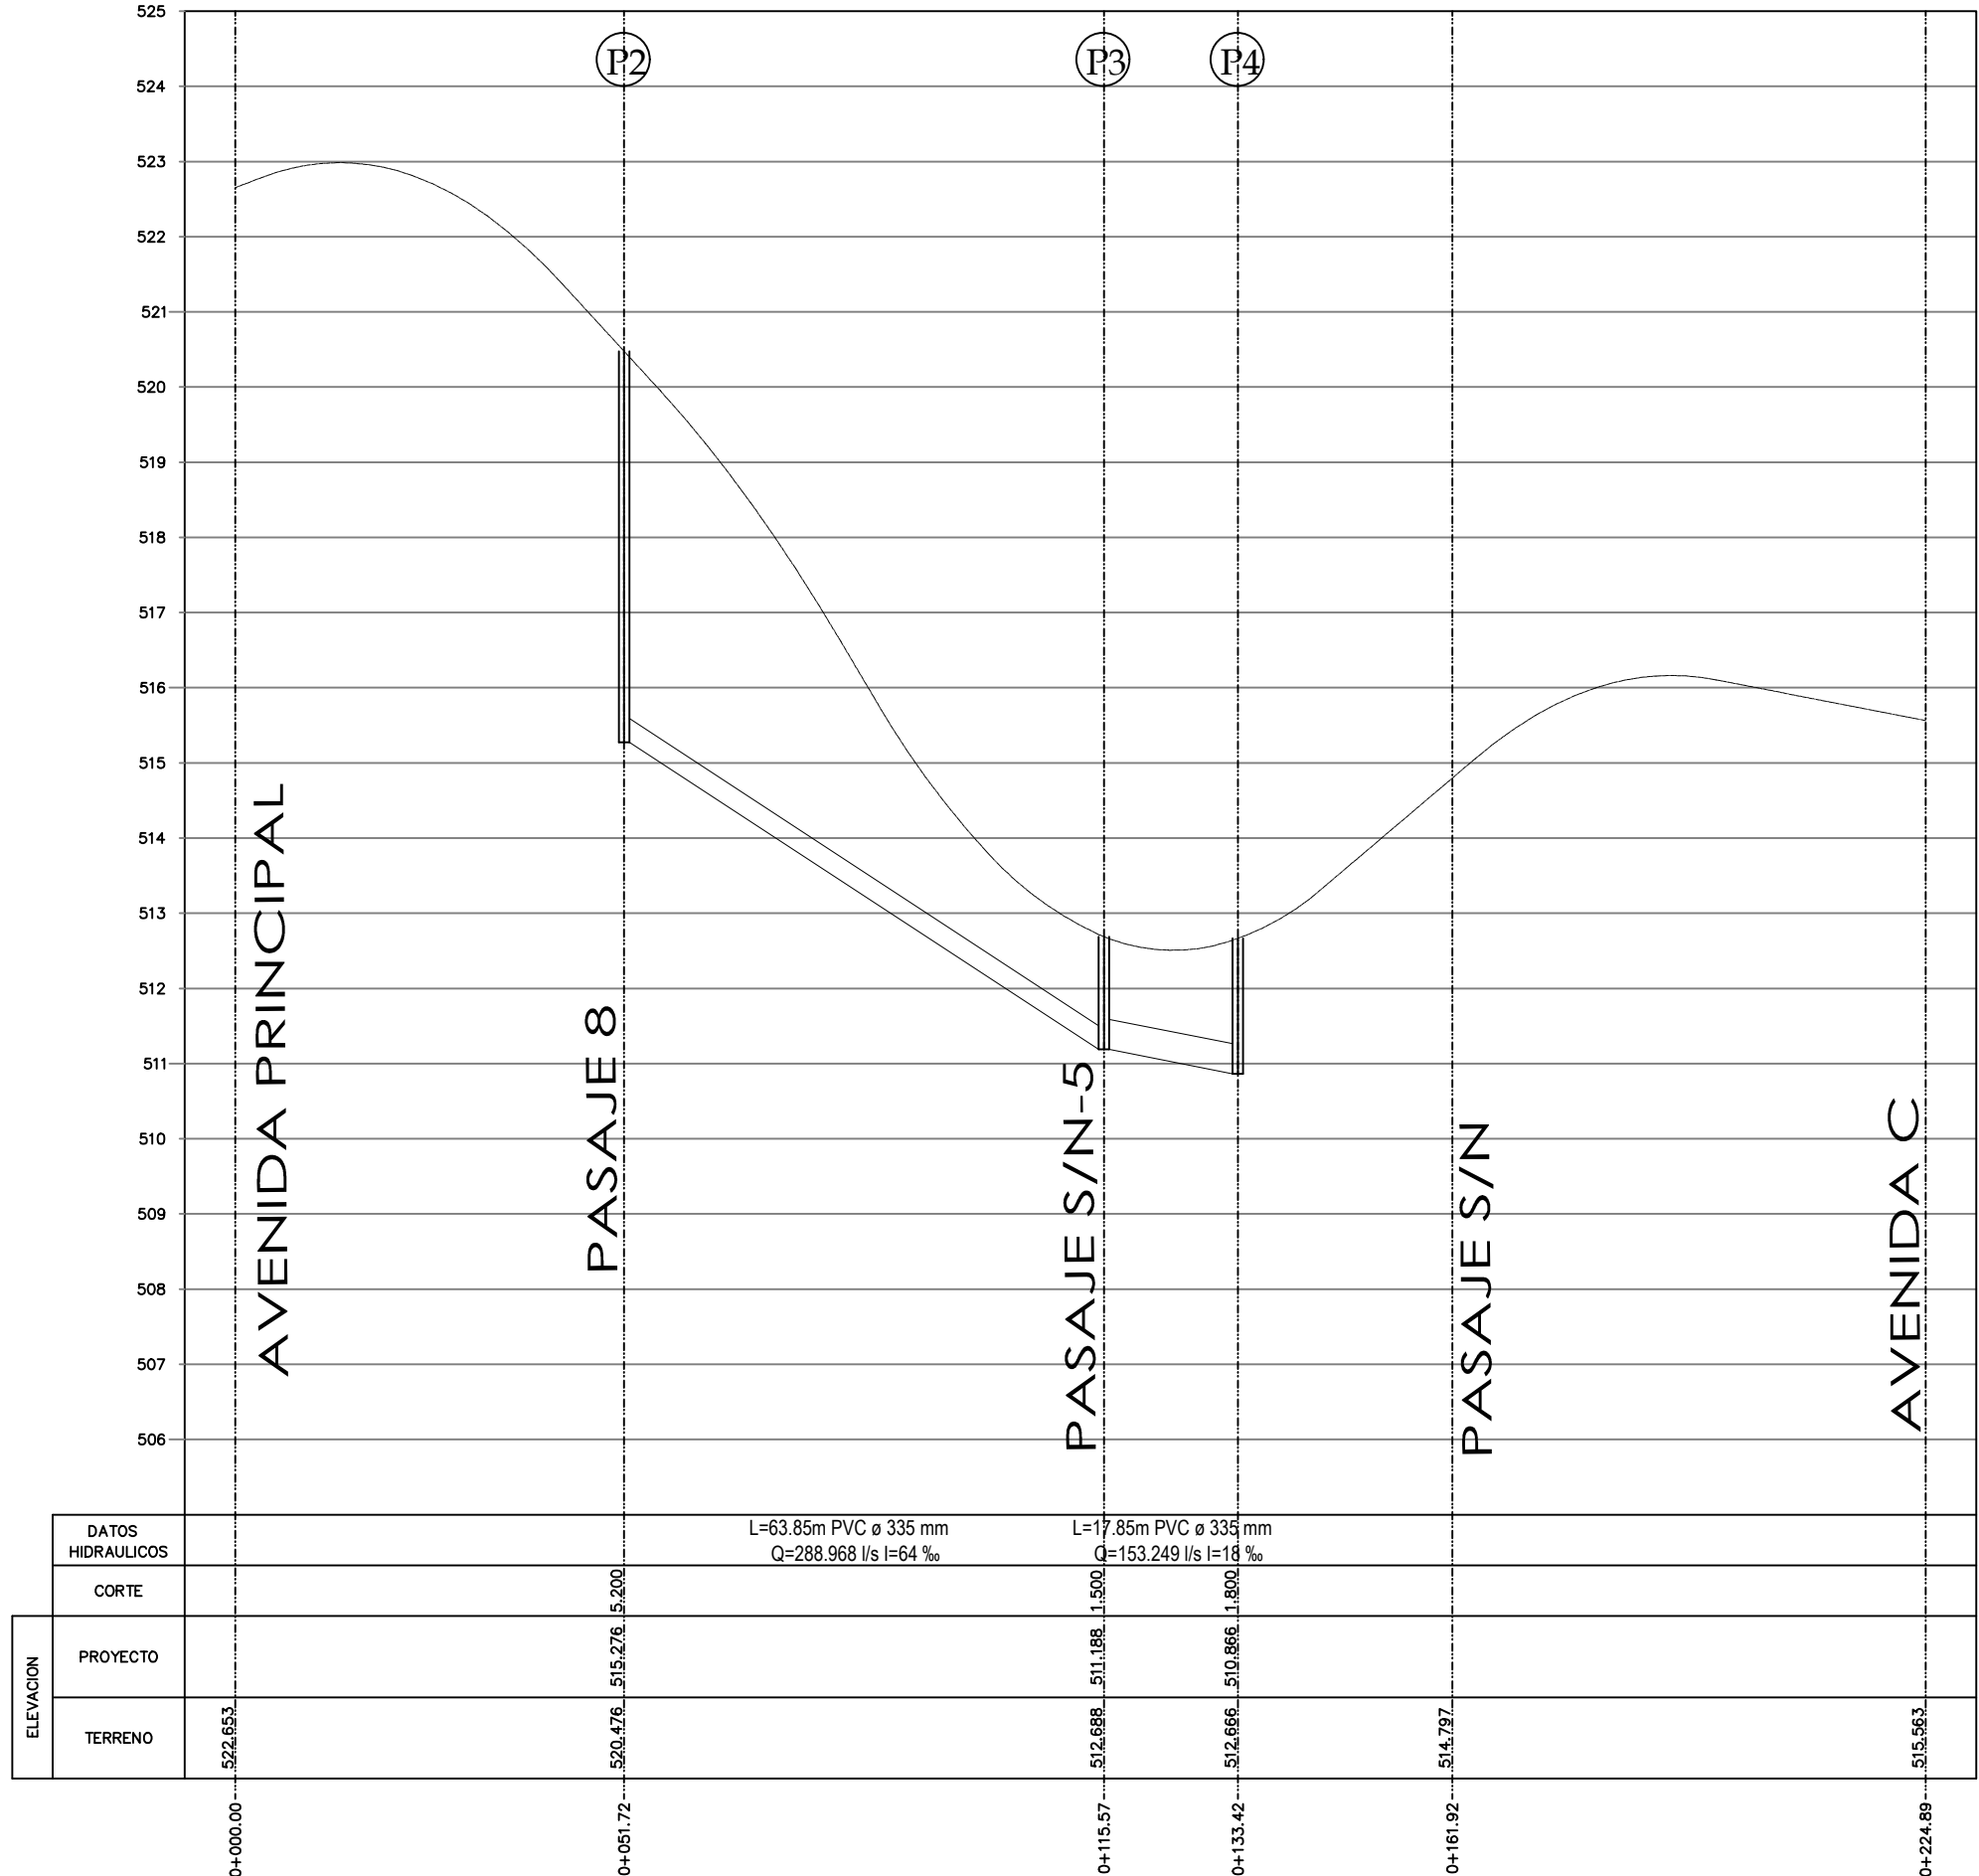


PERFIL PASAJE 18
ESCALA HORIZONTAL 1 : 1000
ESCALA VERTICAL 1 : 100

SIMBOLOGÍA SANITARIO			
ELEMENTOS	LAYER	GROSOR	TIPO
	CAJA DE REVISION		Block
	POZO REVISION		Block
	POZO EXISTENTE		Block
	FLUJO		Block
	Tubería Ø175mm	0.3	Block
	Tubería Ø220mm	0.3	Block
	Tubería Ø220mm	0.3	Block

NOTA: En el presente proyecto la descarga se la realizará en el pozo existente Pe. 01.

UBICACIÓN:

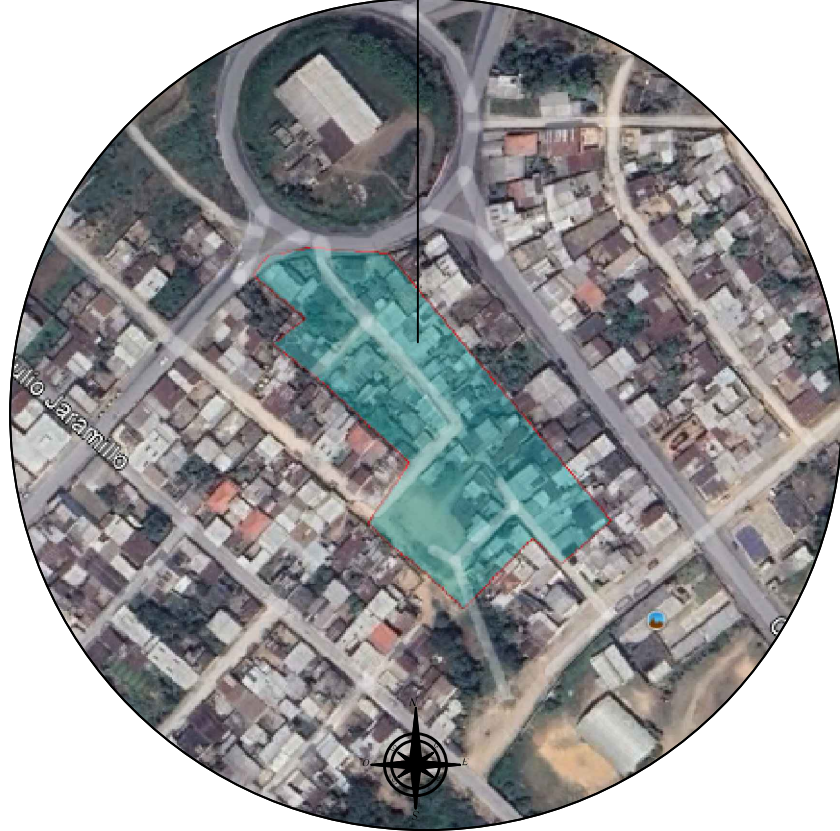

Mgtr. NINO SÁNCHEZ TORRES
GERENTE GENERAL

DIRECCIÓN DE OPERACIONES Y
MANTENIMIENTO

Director de Operaciones y Mant.:
Ing. Civ. Edwin Proaño Vasquez
Reg. Senescyt: 1005-11-1092092

Analista 1 Operaciones y
Mantenimiento
Ing. Civ. Pierre Mena
Reg. Senescyt: 1005-2024-2821536

DIBUJÓ: P.M.M. ESCALA: 1 : 1000

LÁMINA: AALL/2 FECHA: JUNIO/2026

PROYECTO: "MEJORAMIENTO DE LAS REDES DE
ALCANTARILLADO SANITARIO Y PLUVIAL DE LA COOP.
15 DE SEPTIEMBRE PASAJE 8, 18 Y S/N DEL
BARRIO LA PRIMAVERA".

CONTIENE:

**PLANIMETRÍA: ÁREAS DE APORTACIONES Y
REDES PRINCIPALES**
PERFILES: REDES PRINCIPALES

De las siguientes calles: Pasaje 8, Pasaje 18 y Pasaje
S/N

SELLOS: