






PLANIMETRÍA - ÁREAS DE APORTACIONES  
Esc. 1:1000

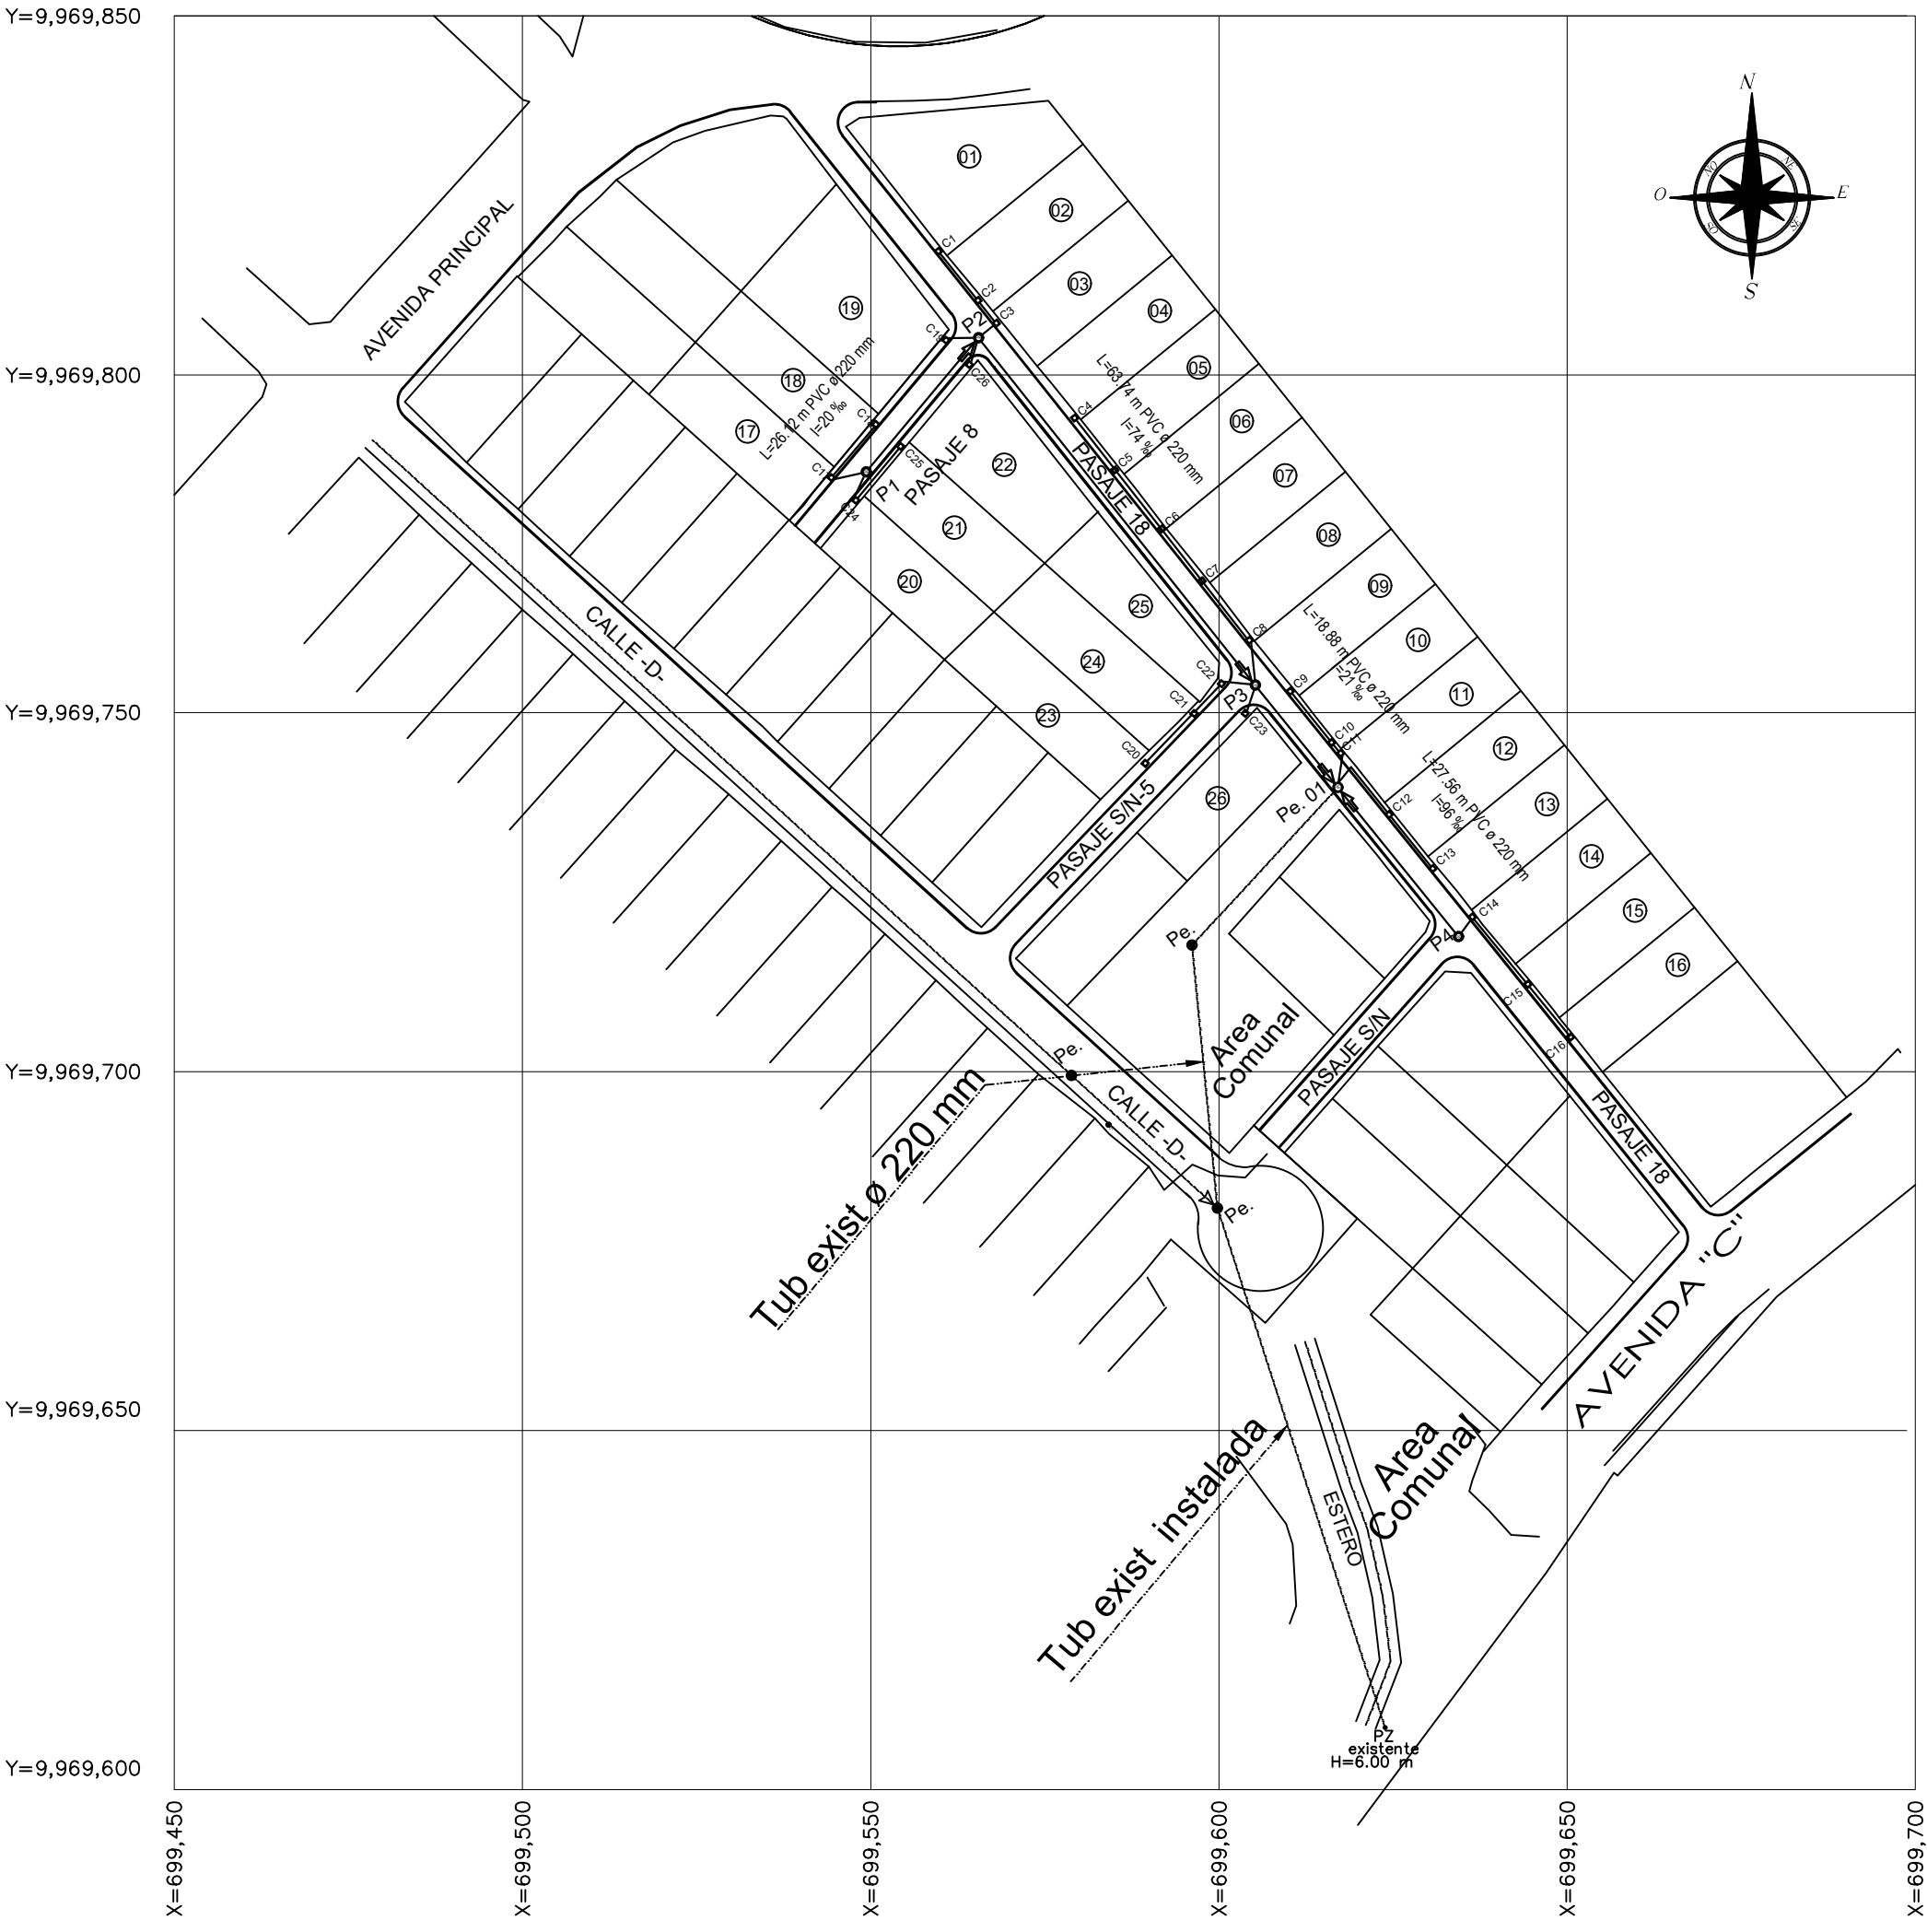

PLANIMETRÍA - REDES PRINCIPALES  
Esc. 1:1000

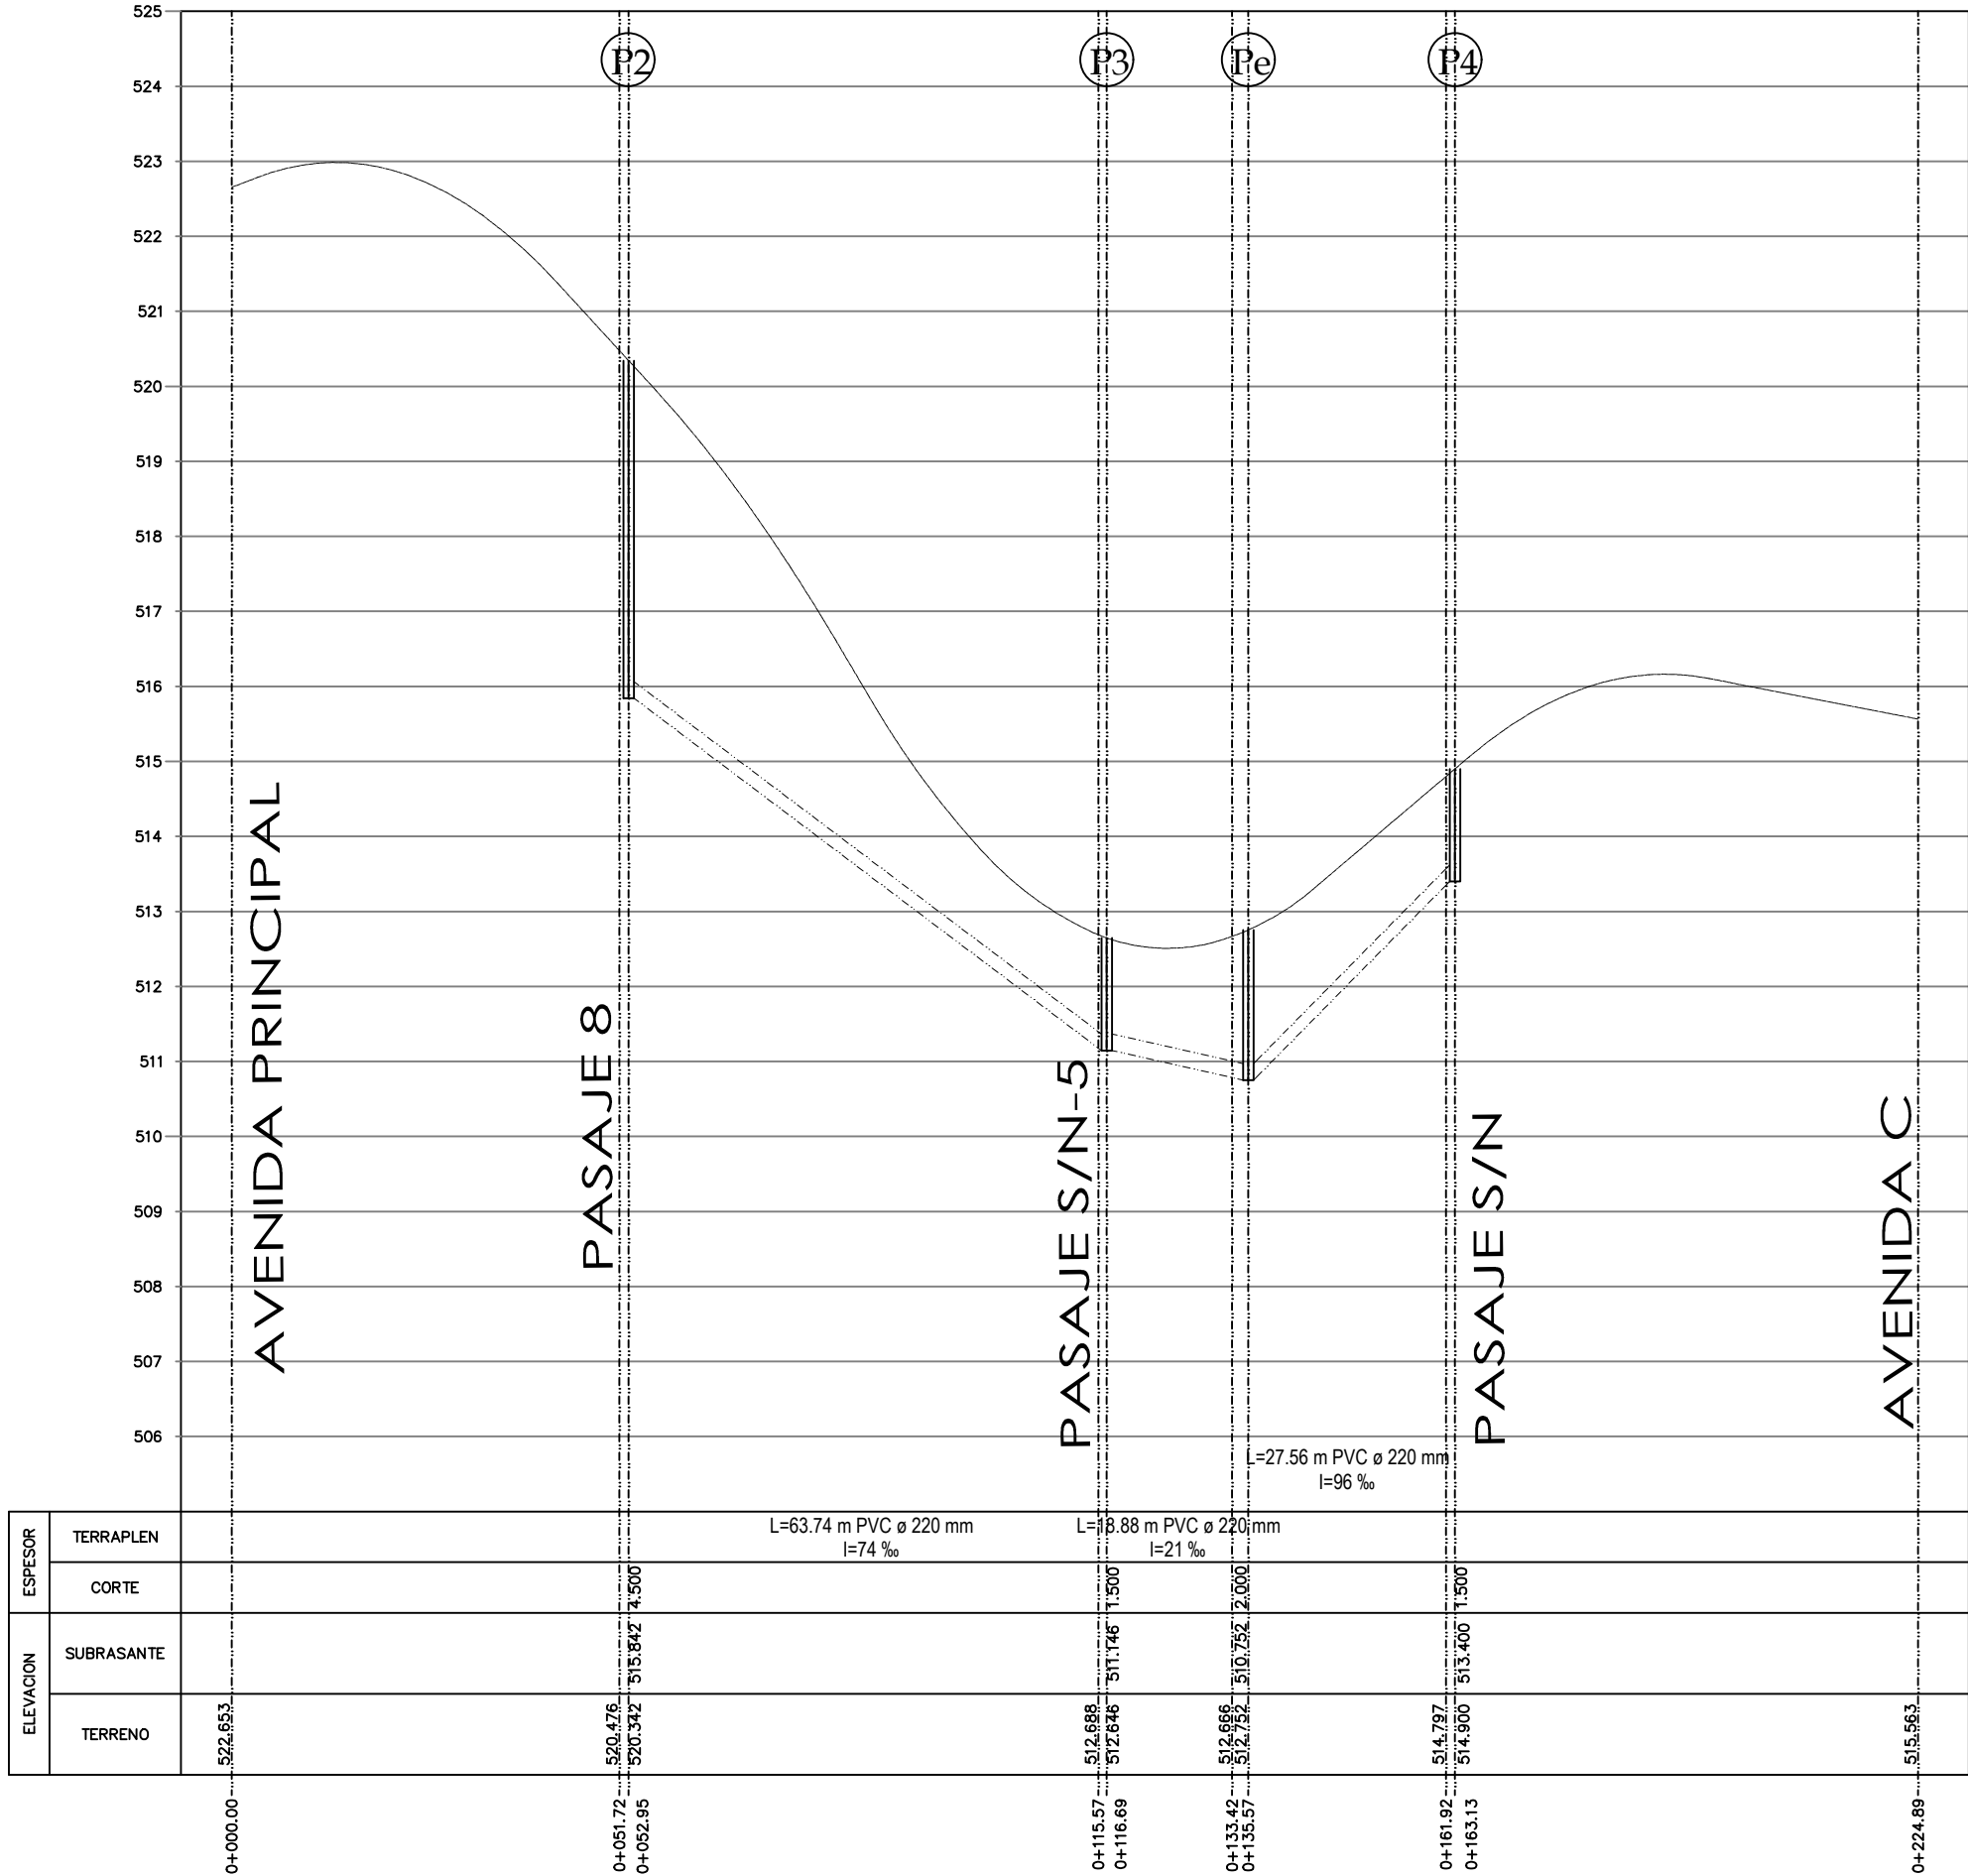

PERFIL PASAJE 18  
ESCALA HORIZONTAL 1 : 1000  
ESCALA VERTICAL 1 : 100

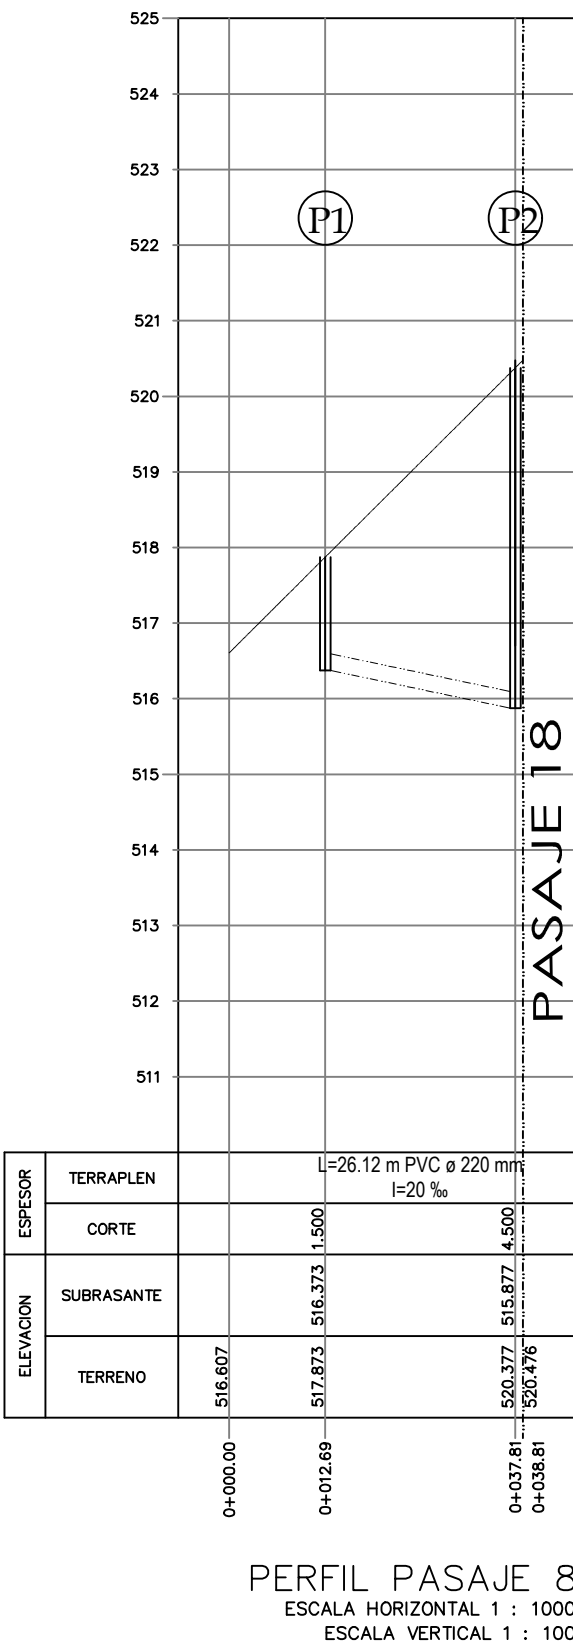


PERFIL PASAJE 8  
ESCALA HORIZONTAL 1 : 1000  
ESCALA VERTICAL 1 : 100

| SIMBOLOGIA SANITARIO |                  |        |       |
|----------------------|------------------|--------|-------|
| ELEMENTOS            | LAYER            | GROSOR | TIPO  |
|                      | CAJA DE REVISION |        | Block |
|                      | POZO REVISION    |        | Block |
|                      | POZO EXISTENTE   |        | Block |
|                      | FLUJO            |        | Block |
|                      | Tubería Ø175mm   | 0.3    | Block |
|                      | Tubería Ø220mm   | 0.3    | Block |

NOTA: En el presente proyecto la descarga se la realizará en el pozo existente Pe. 01.

UBICACIÓN:

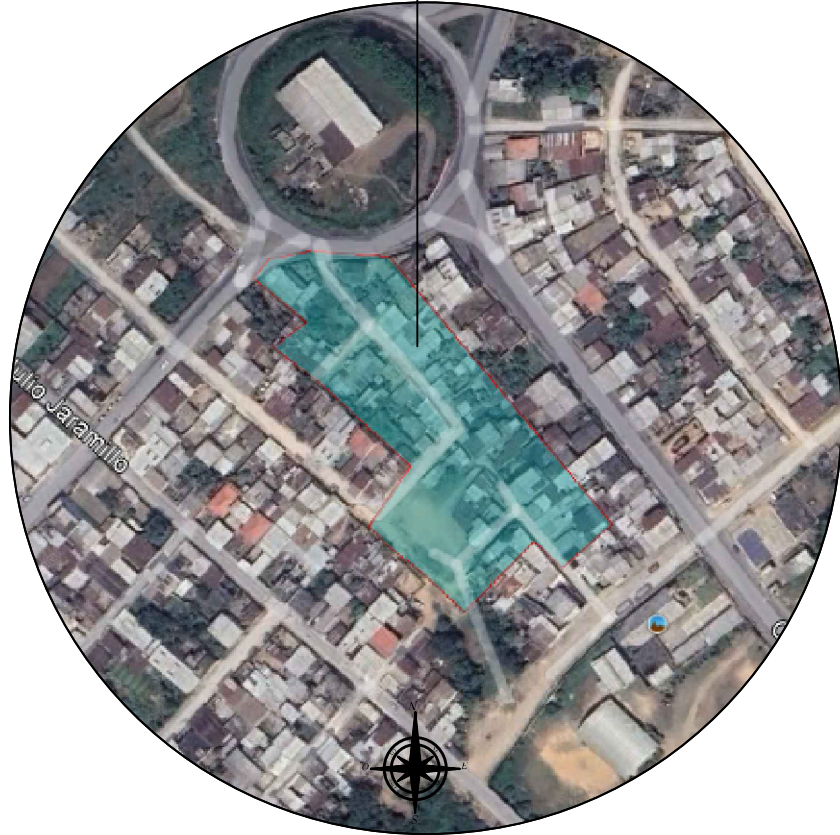

EMPRESA PÚBLICA MUNICIPAL

AGUA POTABLE  
Y ALCANTARILLADO

EPMAPA- SD

Mgtr. NINO SÁNCHEZ TORRES

GERENTE GENERAL

DIRECCIÓN DE OPERACIONES Y  
MANTENIMIENTO

Director de Operaciones y Mant.:  
Ing. Civ. Edwin Proaño Vasquez  
Reg. Senescyt: 1005-11-1092092

Anallista 1 Operaciones y  
Mantenimiento  
Ing. Civ. Pierre Mena  
Reg. Senescyt: 1005-2024-2821536

DIBUJÓ: P.M.M.

ESCALA: 1 : 1000

LÁMINA: AASS1/3

FECHA: JUNIO/2026

PROYECTO: "MEJORAMIENTO DE LAS REDES DE  
ALCANTARILLADO SANITARIO Y PLUVIAL DE LA COOP.  
15 DE SEPTIEMBRE PASAJE 8, 18 Y S/N DEL  
BARRIO LA PRIMAVERA".

CONTIENE:

PLANIMETRÍA: ÁREAS DE APORTACIONES Y  
REDES PRINCIPALES

PERFILES: REDES PRINCIPALES

De las siguientes calles: Pasaje 8, Pasaje 18 y Pasaje  
S/N

SELLOS: