






PLANIMETRÍA - REDES TERCIARIAS
Esc. 1:1000

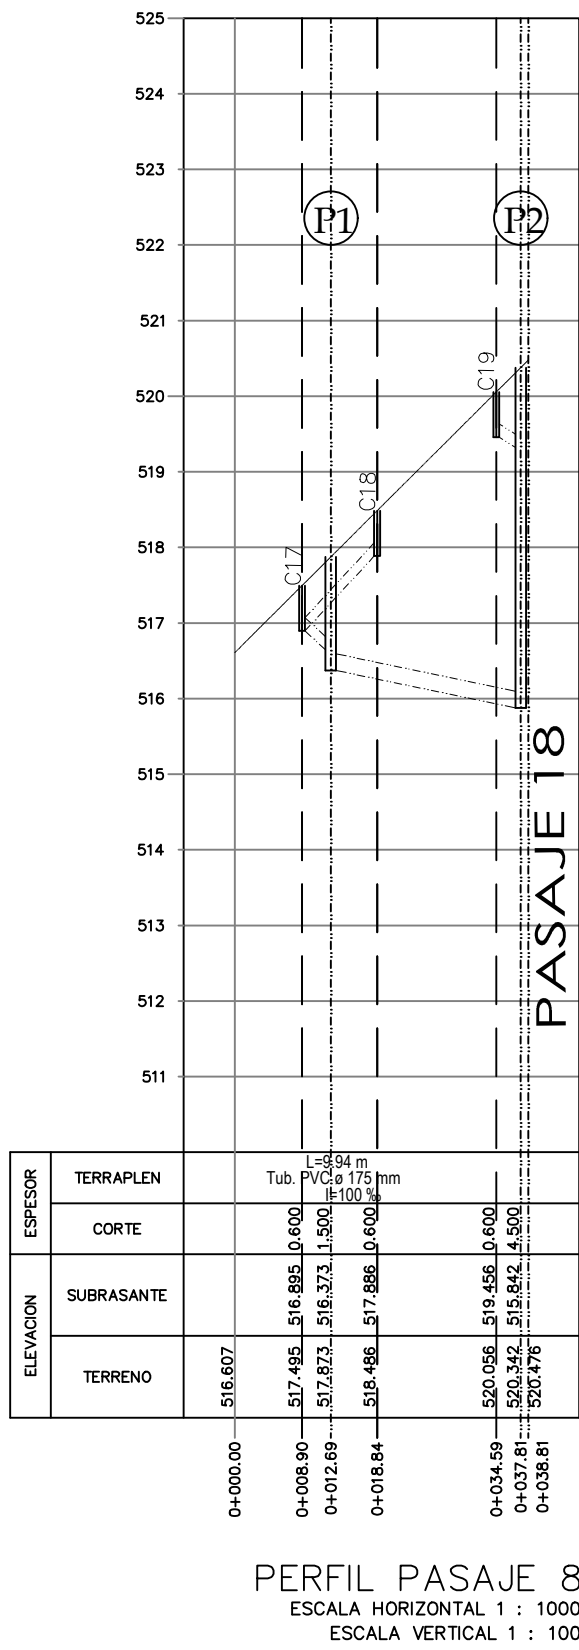

PERFIL PASAJE 8
ESCALA HORIZONTAL 1 : 1000
ESCALA VERTICAL 1 : 100

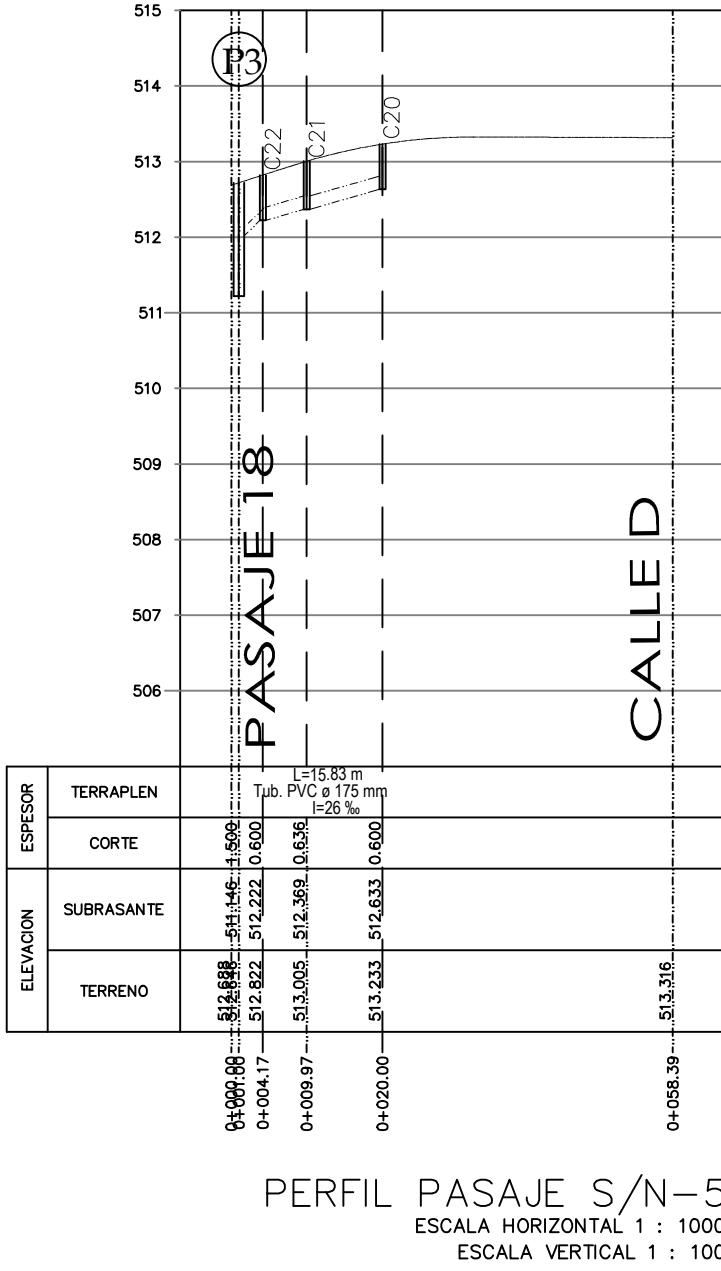

PERFIL PASAJE S/N-5
ESCALA HORIZONTAL 1 : 1000
ESCALA VERTICAL 1 : 100

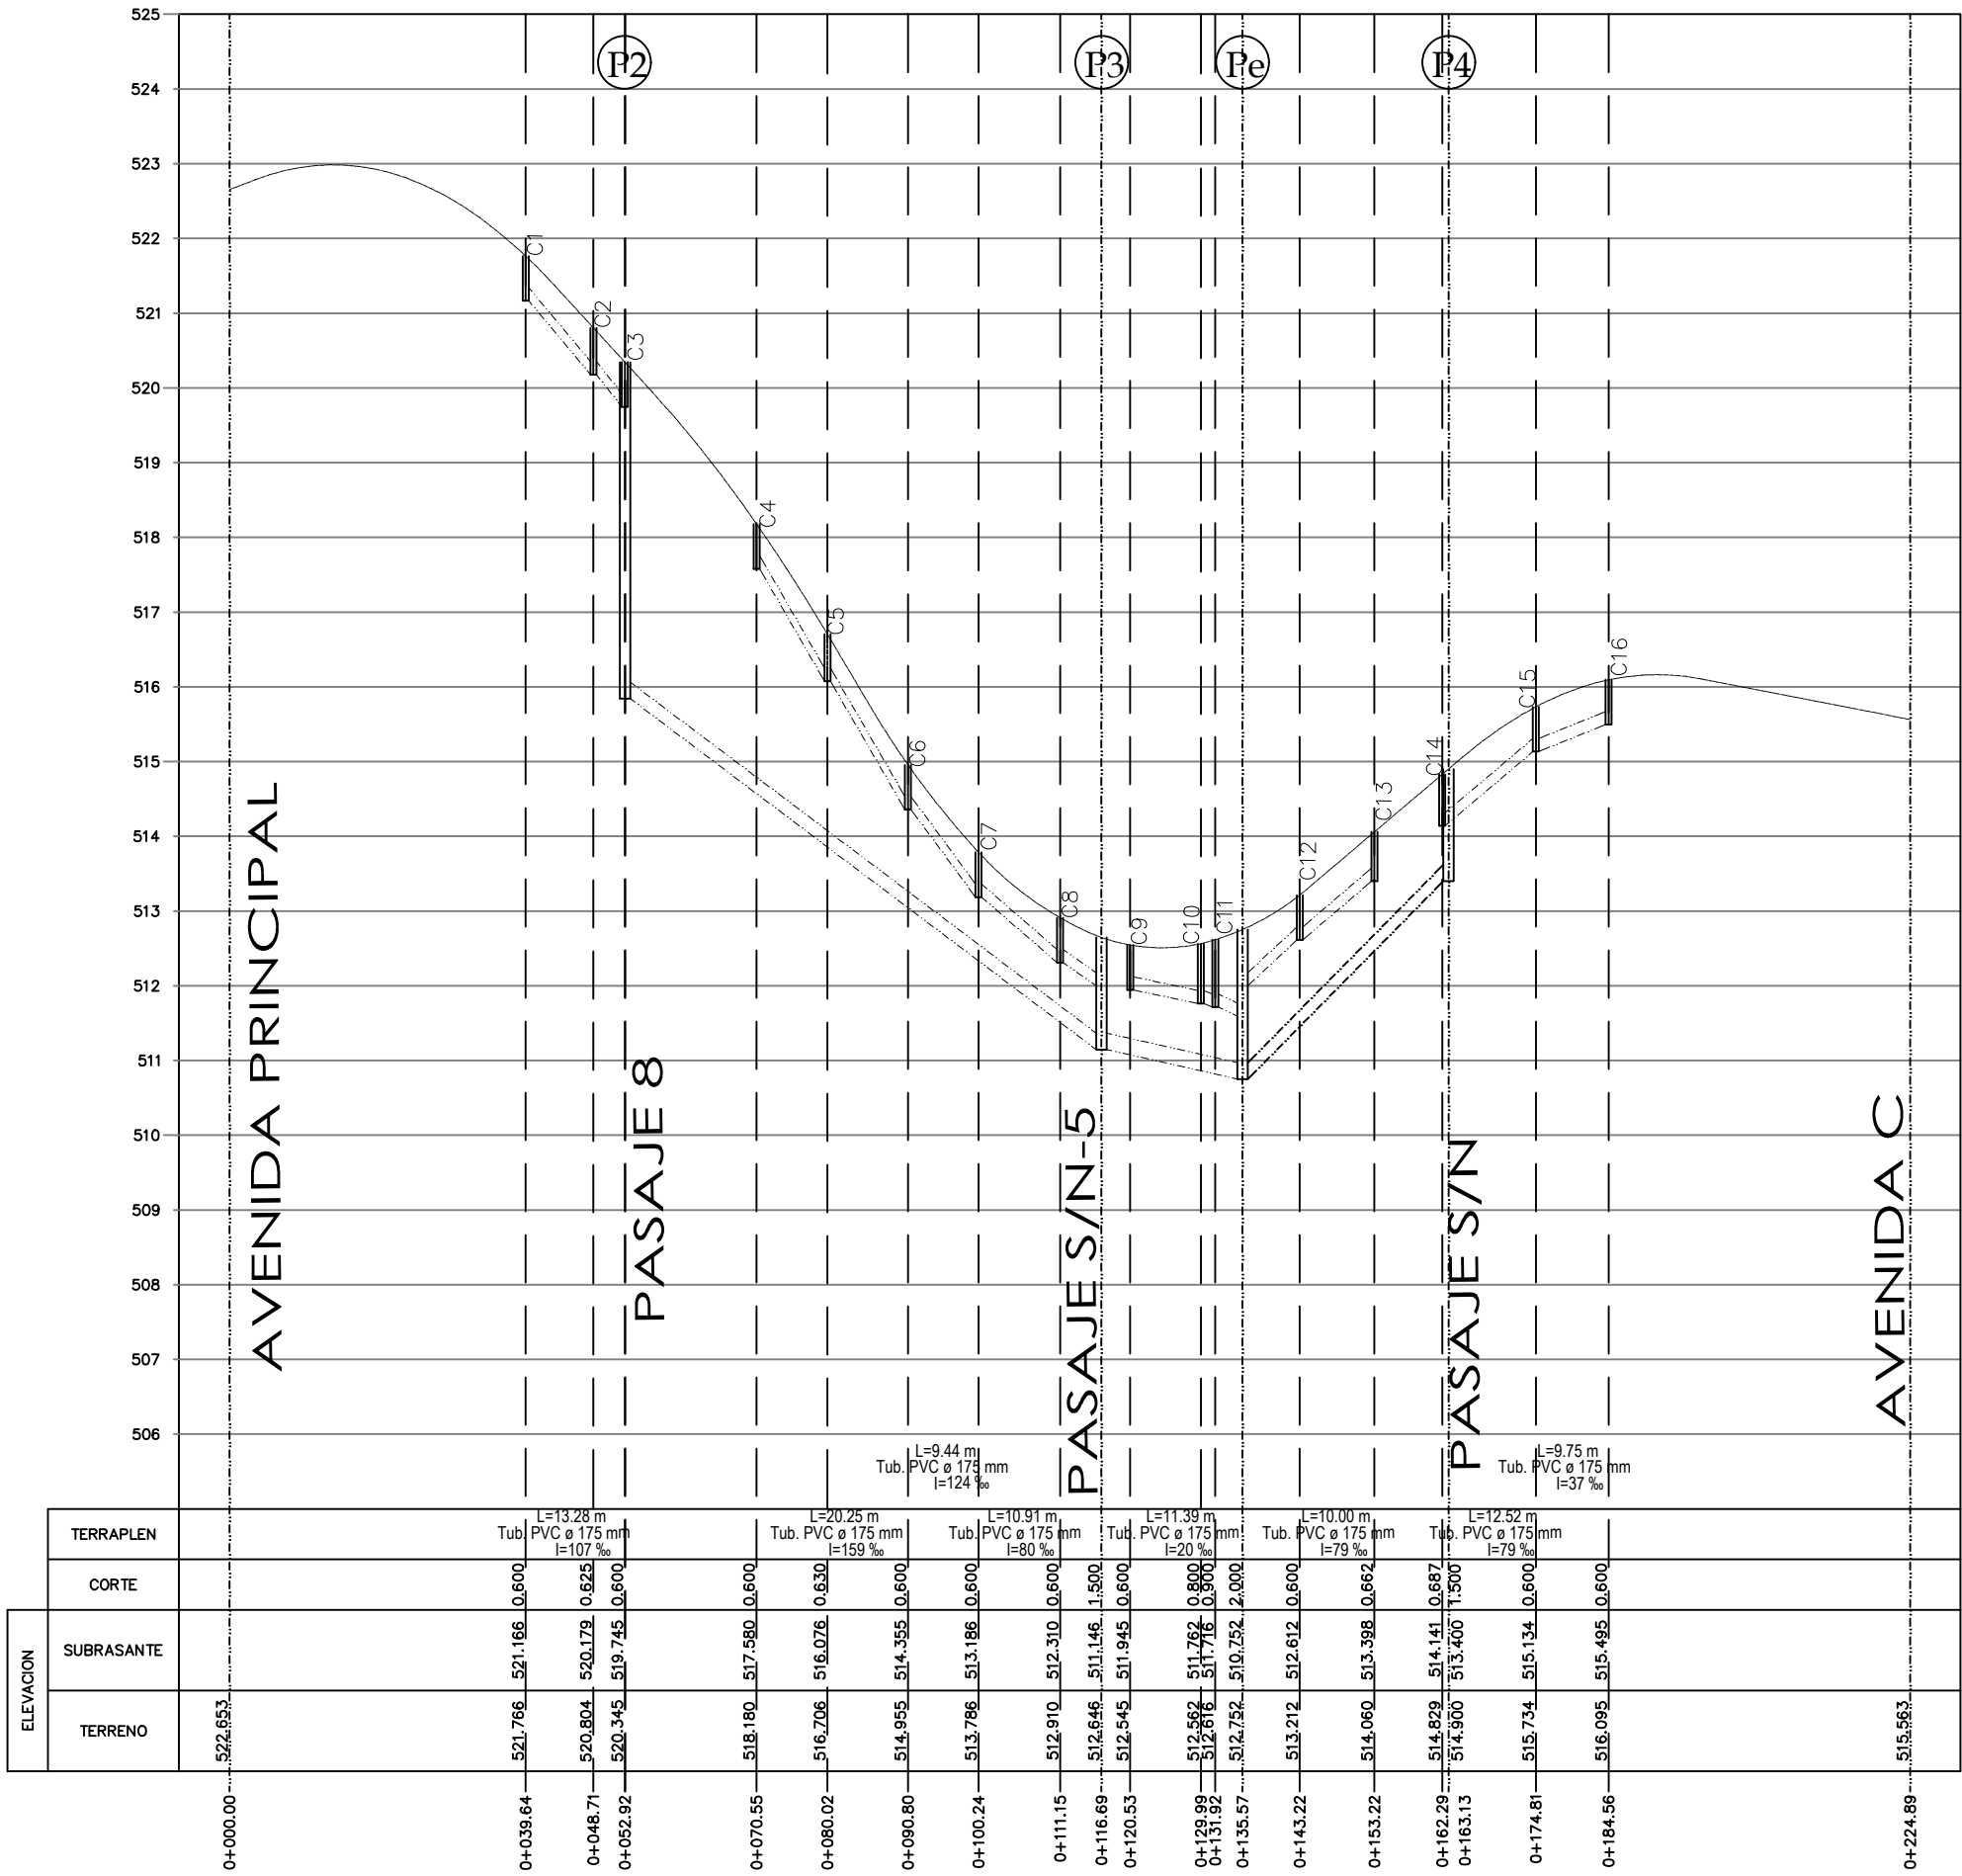


PERFIL PASAJE 18
ESCALA HORIZONTAL 1 : 1000
ESCALA VERTICAL 1 : 100

SIMBOLOGÍA SANITARIO			
ELEMENTOS	LAYER	GROSOR	TIPO
	CAJA DE REVISION		Block
	POZO REVISION		Block
	POZO EXISTENTE		Block
	FLUJO		Block
	Tubería Ø175mm	0.3	Block
	Tubería Ø220mm	0.3	Block

NOTA: En el presente proyecto la descarga se la realizará en el pozo existente Pe. 01.

UBICACIÓN:

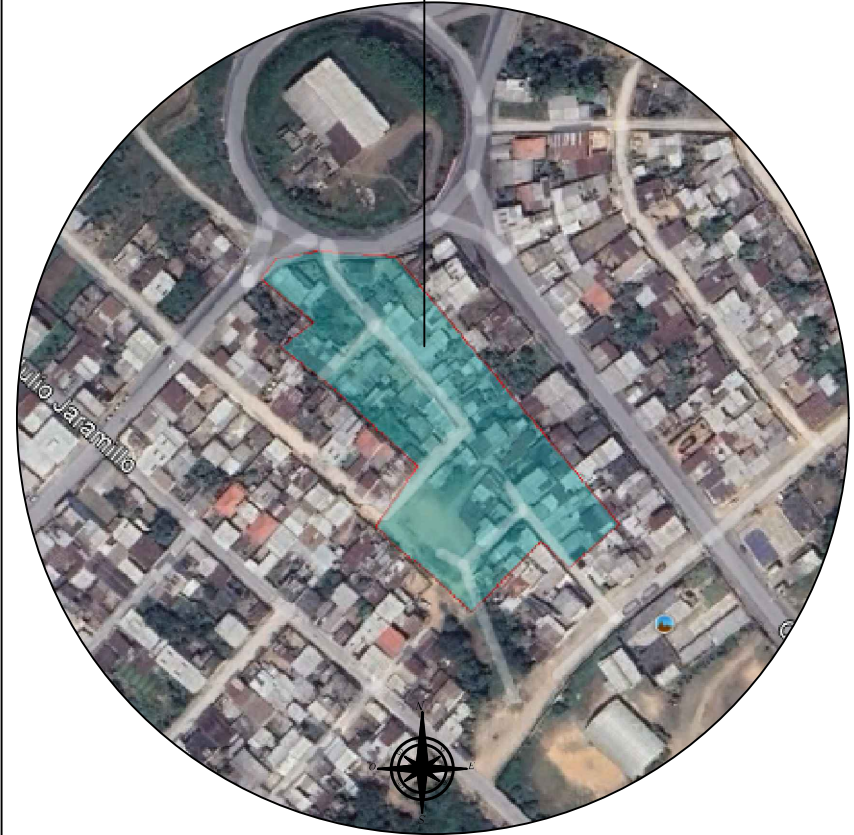

Mgtr. NINO SÁNCHEZ TORRES
GERENTE GENERAL

DIRECCIÓN DE OPERACIONES Y
MANTENIMIENTO

Director de Operaciones y Mant.:
Ing. Civ. Edwin Proaño Vasquez
Reg. Senescyt: 1005-11-1092092

Analista 1 Operaciones y
Mantenimiento
Ing. Civ. Pierre Mena
Reg. Senescyt: 1005-2024-2821536

DIBUJÓ: P.M.M. ESCALA: 1 : 1000

LÁMINA: AASS2/3 FECHA: JUNIO/2026

PROYECTO: "MEJORAMIENTO DE LAS REDES DE
ALCANTARILLADO SANITARIO Y PLUVIAL DE LA COOP.
15 DE SEPTIEMBRE PASAJE 8, 18 Y S/N DEL
BARRIO LA PRIMAVERA".

CONTIENE:
PLANIMETRÍA: REDES TERCIARIAS
PERFILES: REDES TERCIARIAS
De las siguientes calles: Pasaje 8, Pasaje 18 y Pasaje S/N

SELLOS: