

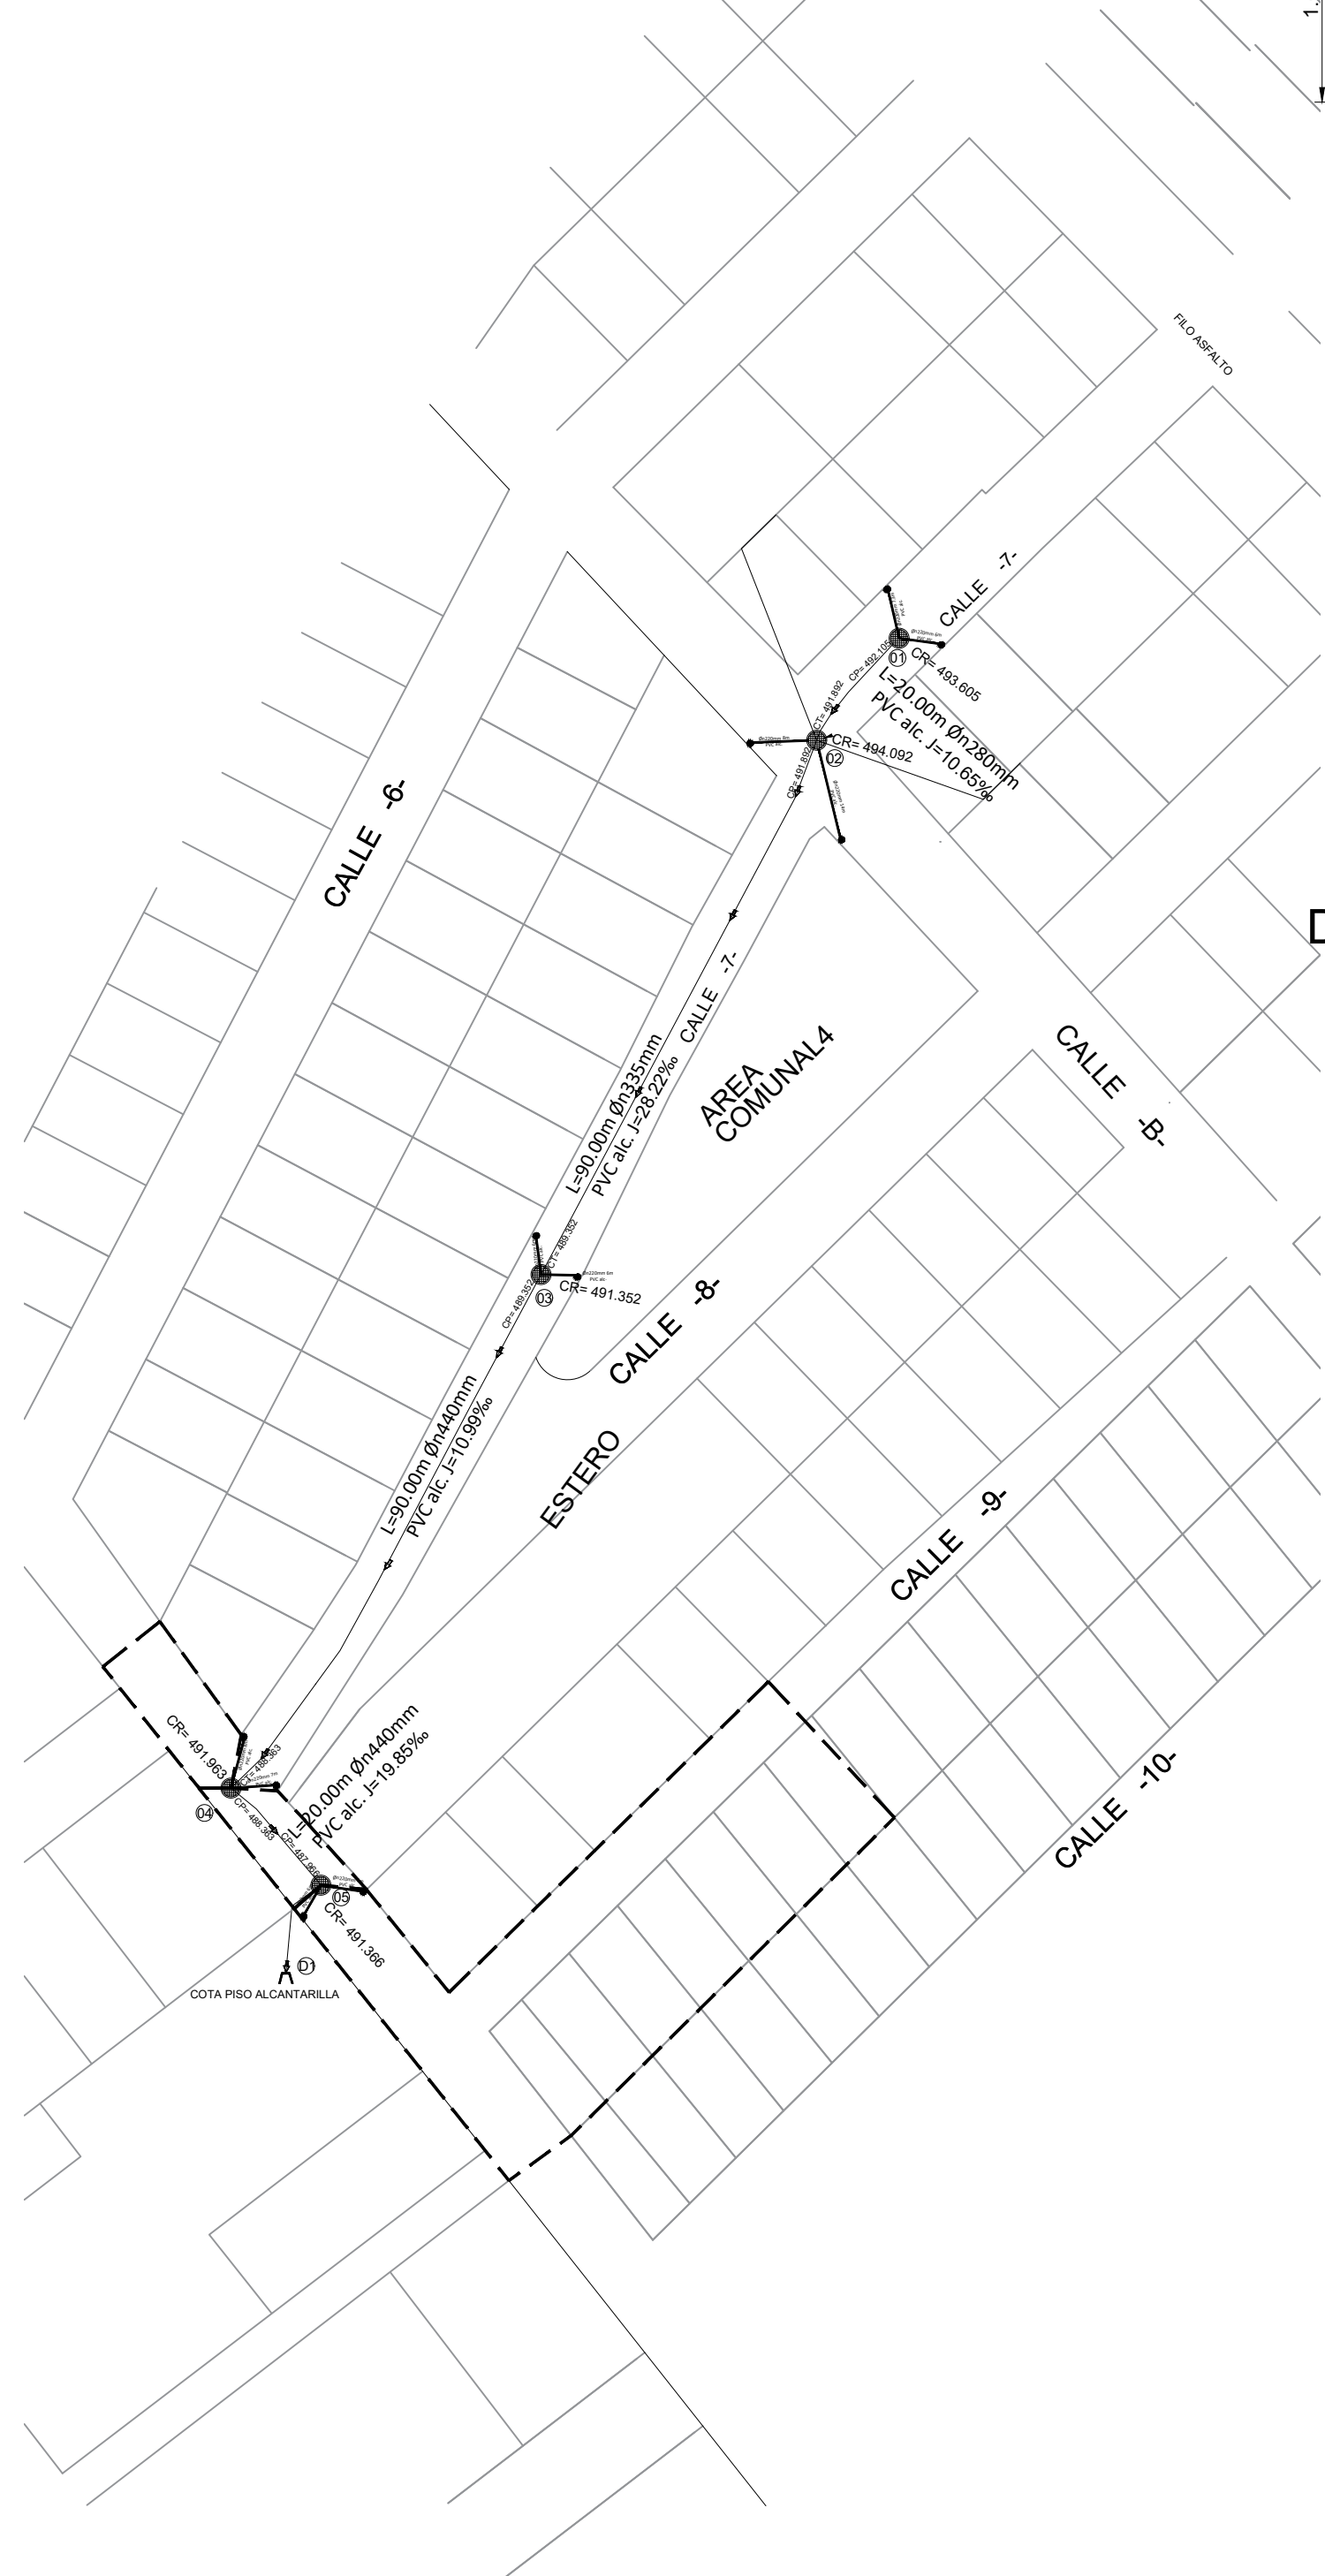


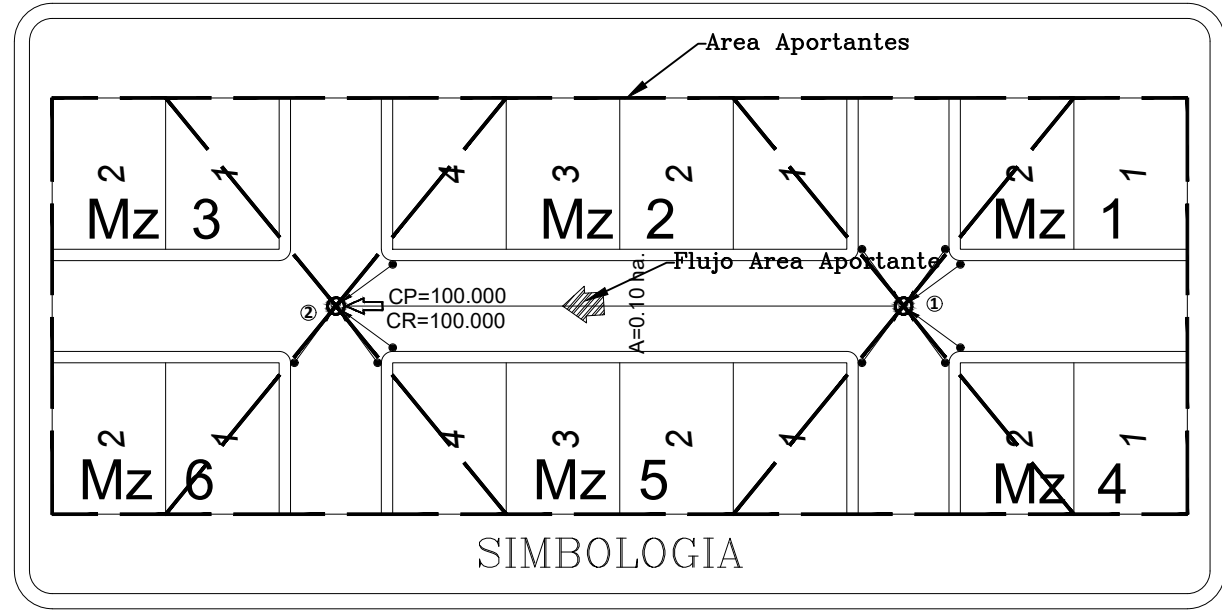


SIMBOLOGIA PLUVIAL			
ELEMENTOS	LAYER	GROSOR	TIPO
	SUMIDERO_REJILLA		Block
	REJILLA_TRANVERSAL		Block
	POZO_REVISION		Block
	POZO_DE_SALTO		Block
	POZO_DE_BANDEJA		Block
	DESCARGA		Block
	NUMERO_DE_POZO		Block
	FLUJO		Block
	Tuberia Ø125mm	0.3	Block
	Tuberia Ø175mm	0.3	Block
	Tuberia Ø220mm	0.3	Block
	Tuberia Ø280mm	0.3	Block
	Tuberia Øn=335mm (Di 300)	0.3	Block
	Tuberia Øn=400mm (Di 350)	0.3	Block
	Tuberia Øn=440mm (Di 400)	0.3	Block


Detalle de Estribos en Pozo.

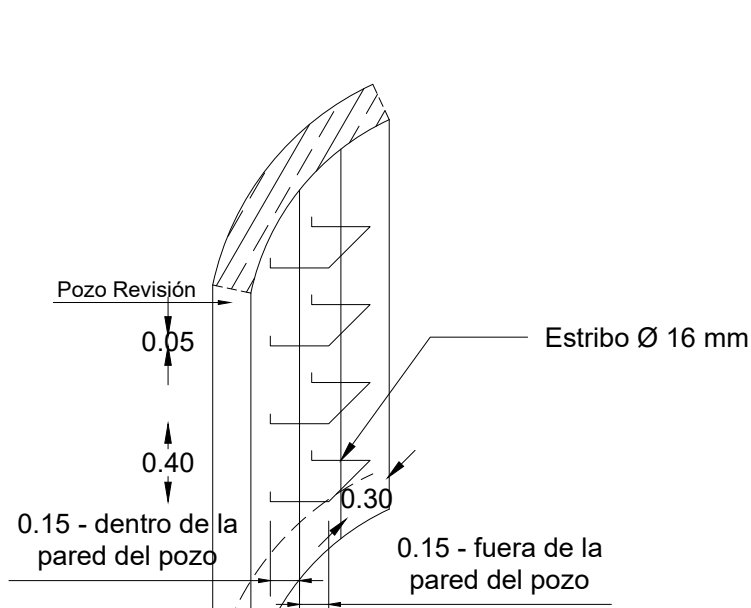


Detalle de corte de zanja para h>2m

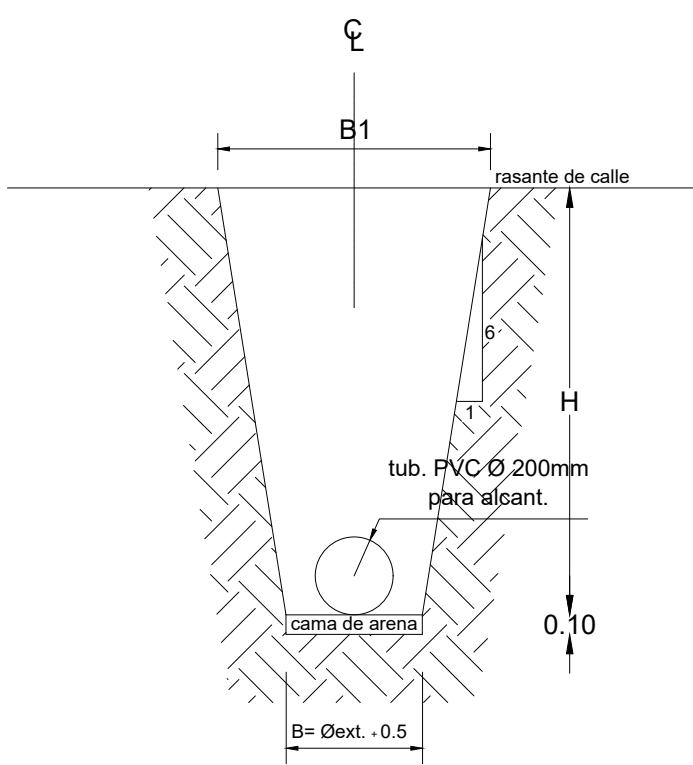

Detalle de corte de zanja para h<2m

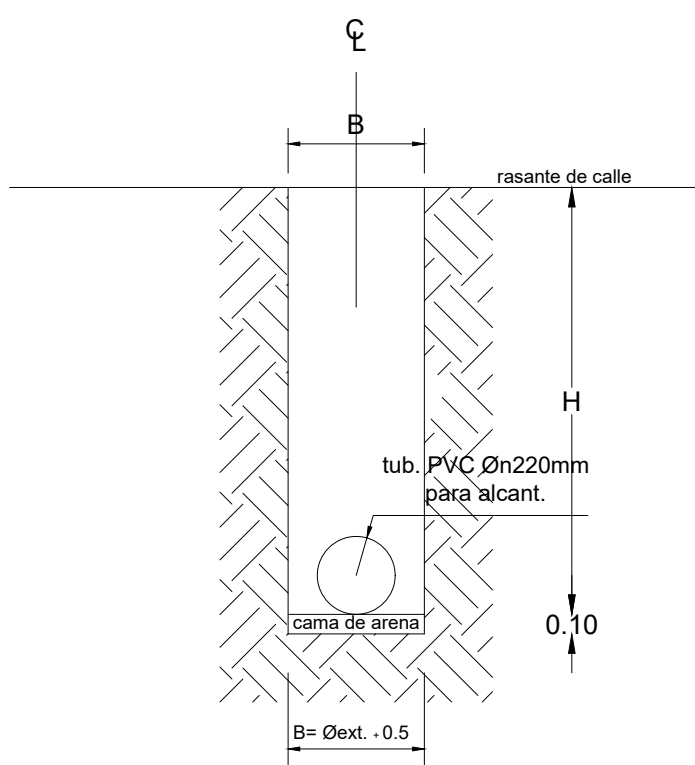


DETALLE ARMADO TAPA POZO

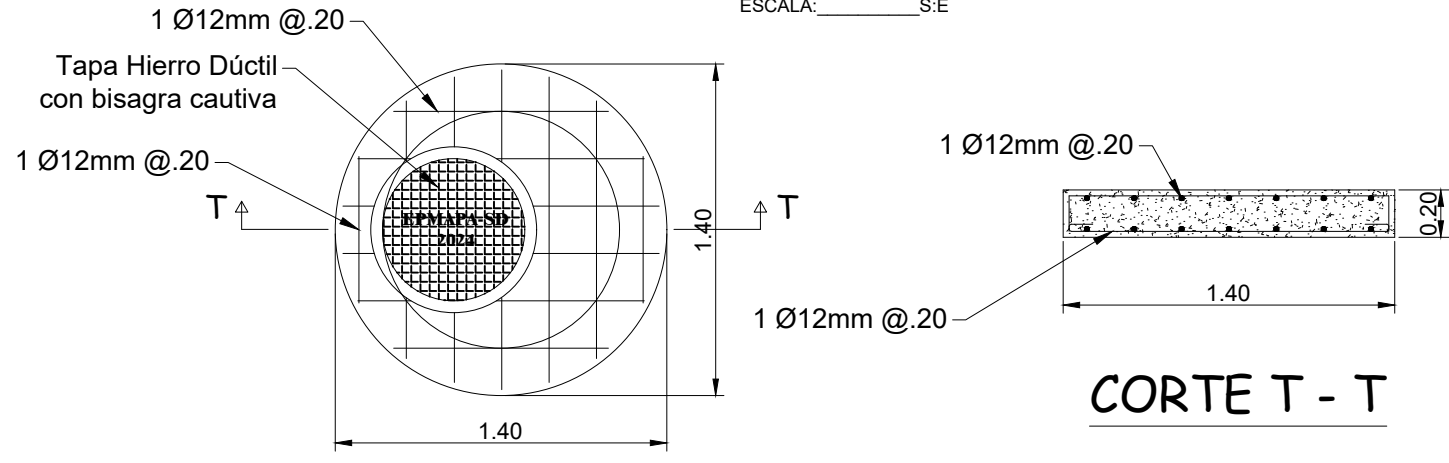

CORTE T - T

CABEZAL DE DESCARGA

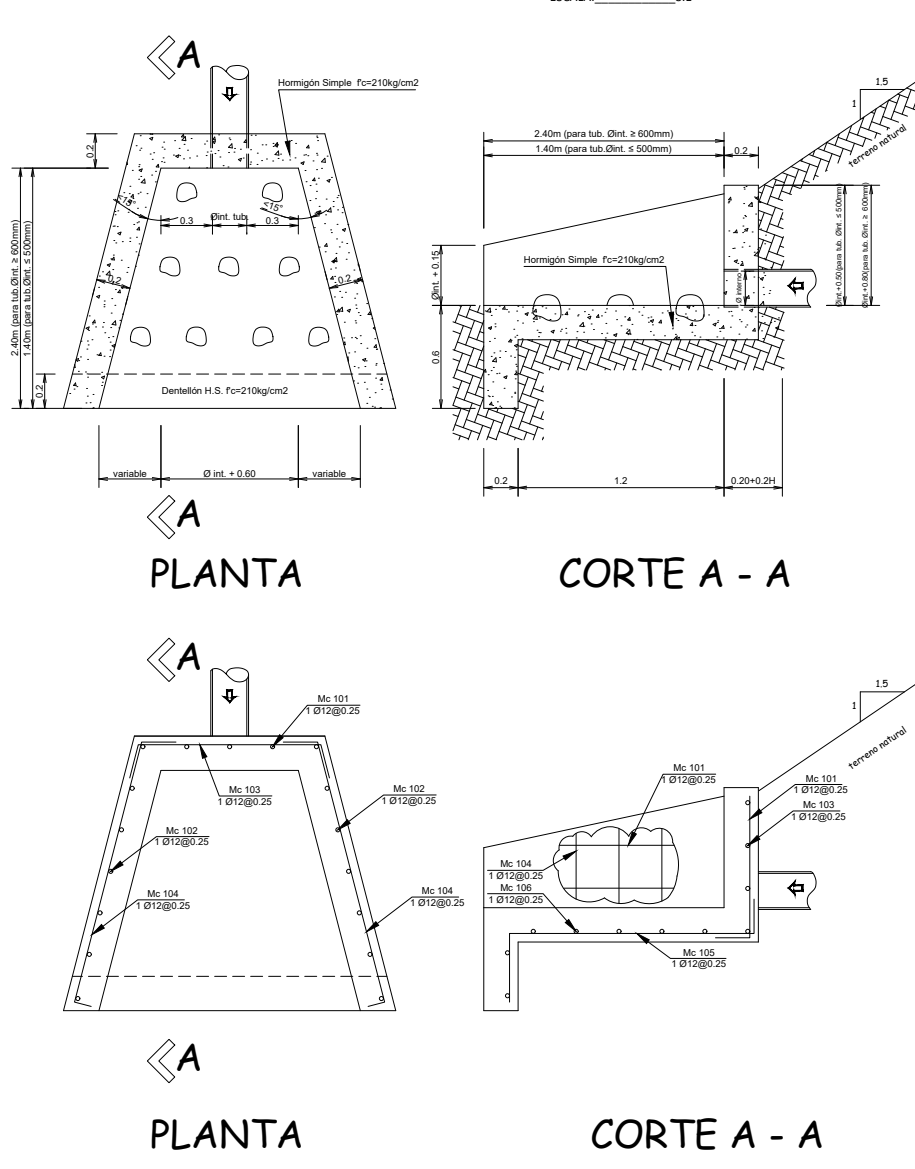

PLANTA


CORTE A - A

PLANTA

CORTE A - A


PLANILLA DE HIERROS													
DIMENSIONES													
CABEZAL DE DESCARGA													
Mc	TIPO	Ø mm	No.	a	b	c	d	e	f	LONGITUD DESAR	TOTAL	PESO	OBSERVACIONES
										m	m	kg	
101	L	12	5	0.80	0.20	-	-	-	-	1.00	5.00	4.44	
102	L	12	12	0.50	0.20	-	-	-	-	0.70	8.40	7.46	
103	C	12	4	1.03	0.20	0.20	-	-	-	1.43	5.72	5.08	
104	B	12	4	1.35	0.10	0.20	-	-	-	1.85	7.40	6.57	
105	Z	12	8	1.40	0.20	0.10	-	-	-	1.70	13.60	12.08	
106	I	12	8	1.70	0.10	0.10	-	-	-	1.90	15.20	13.50	
TOTAL=											49.13		

UBICACIÓN:

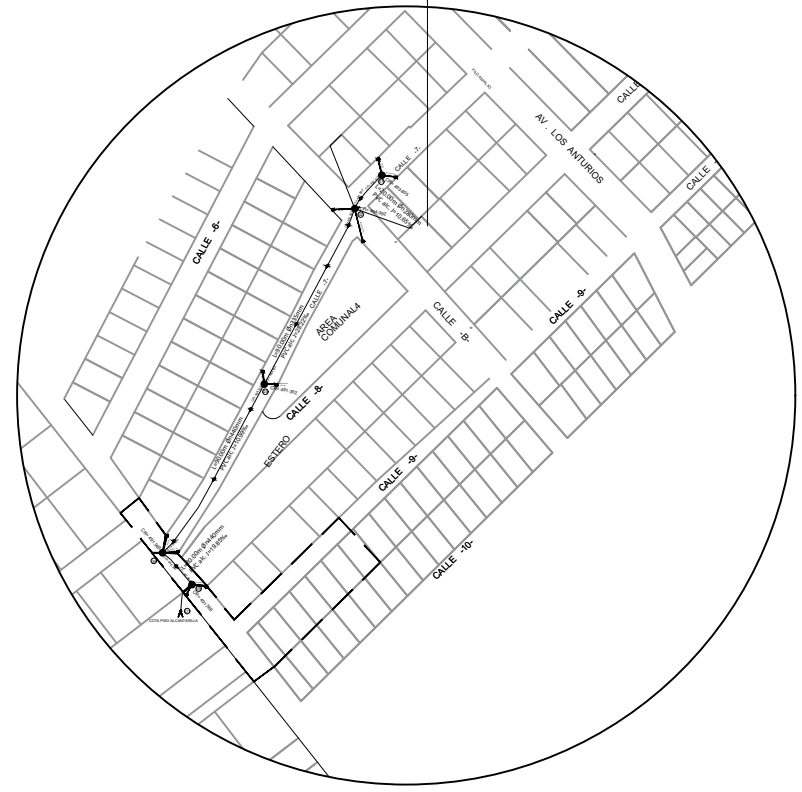


SUMIDERO DE CALZADA

Escala: _____ S:E

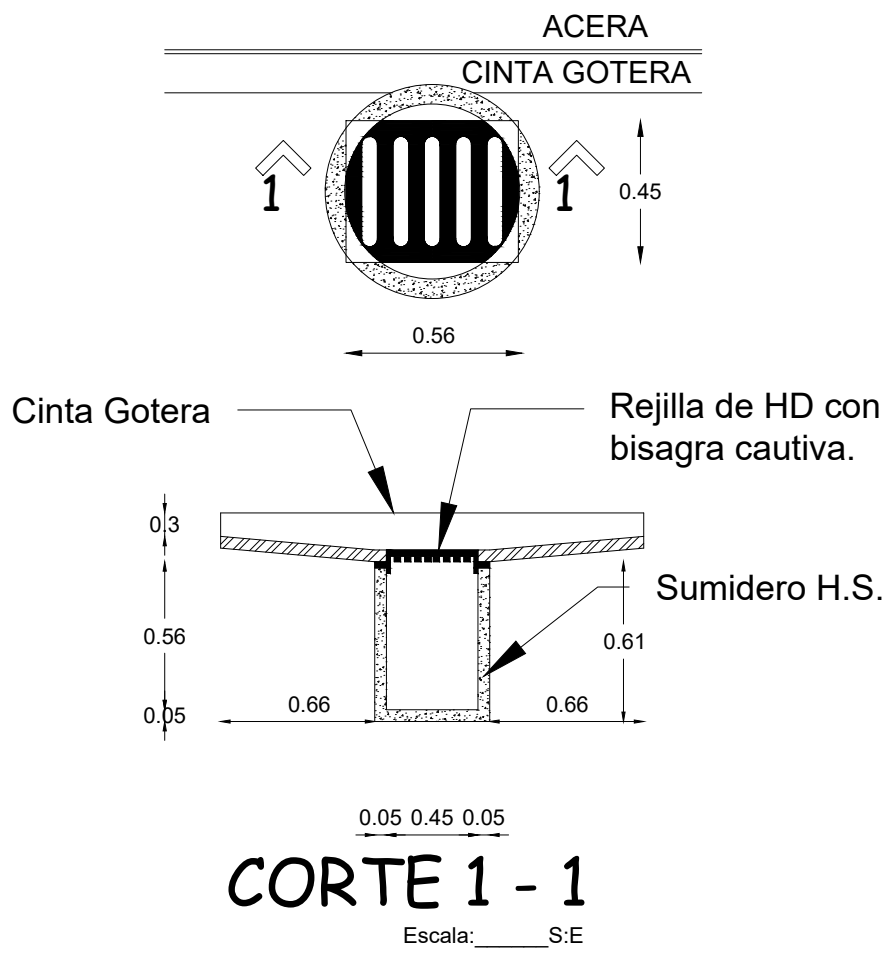

CORTE 1 - 1

Escala: _____ S:E

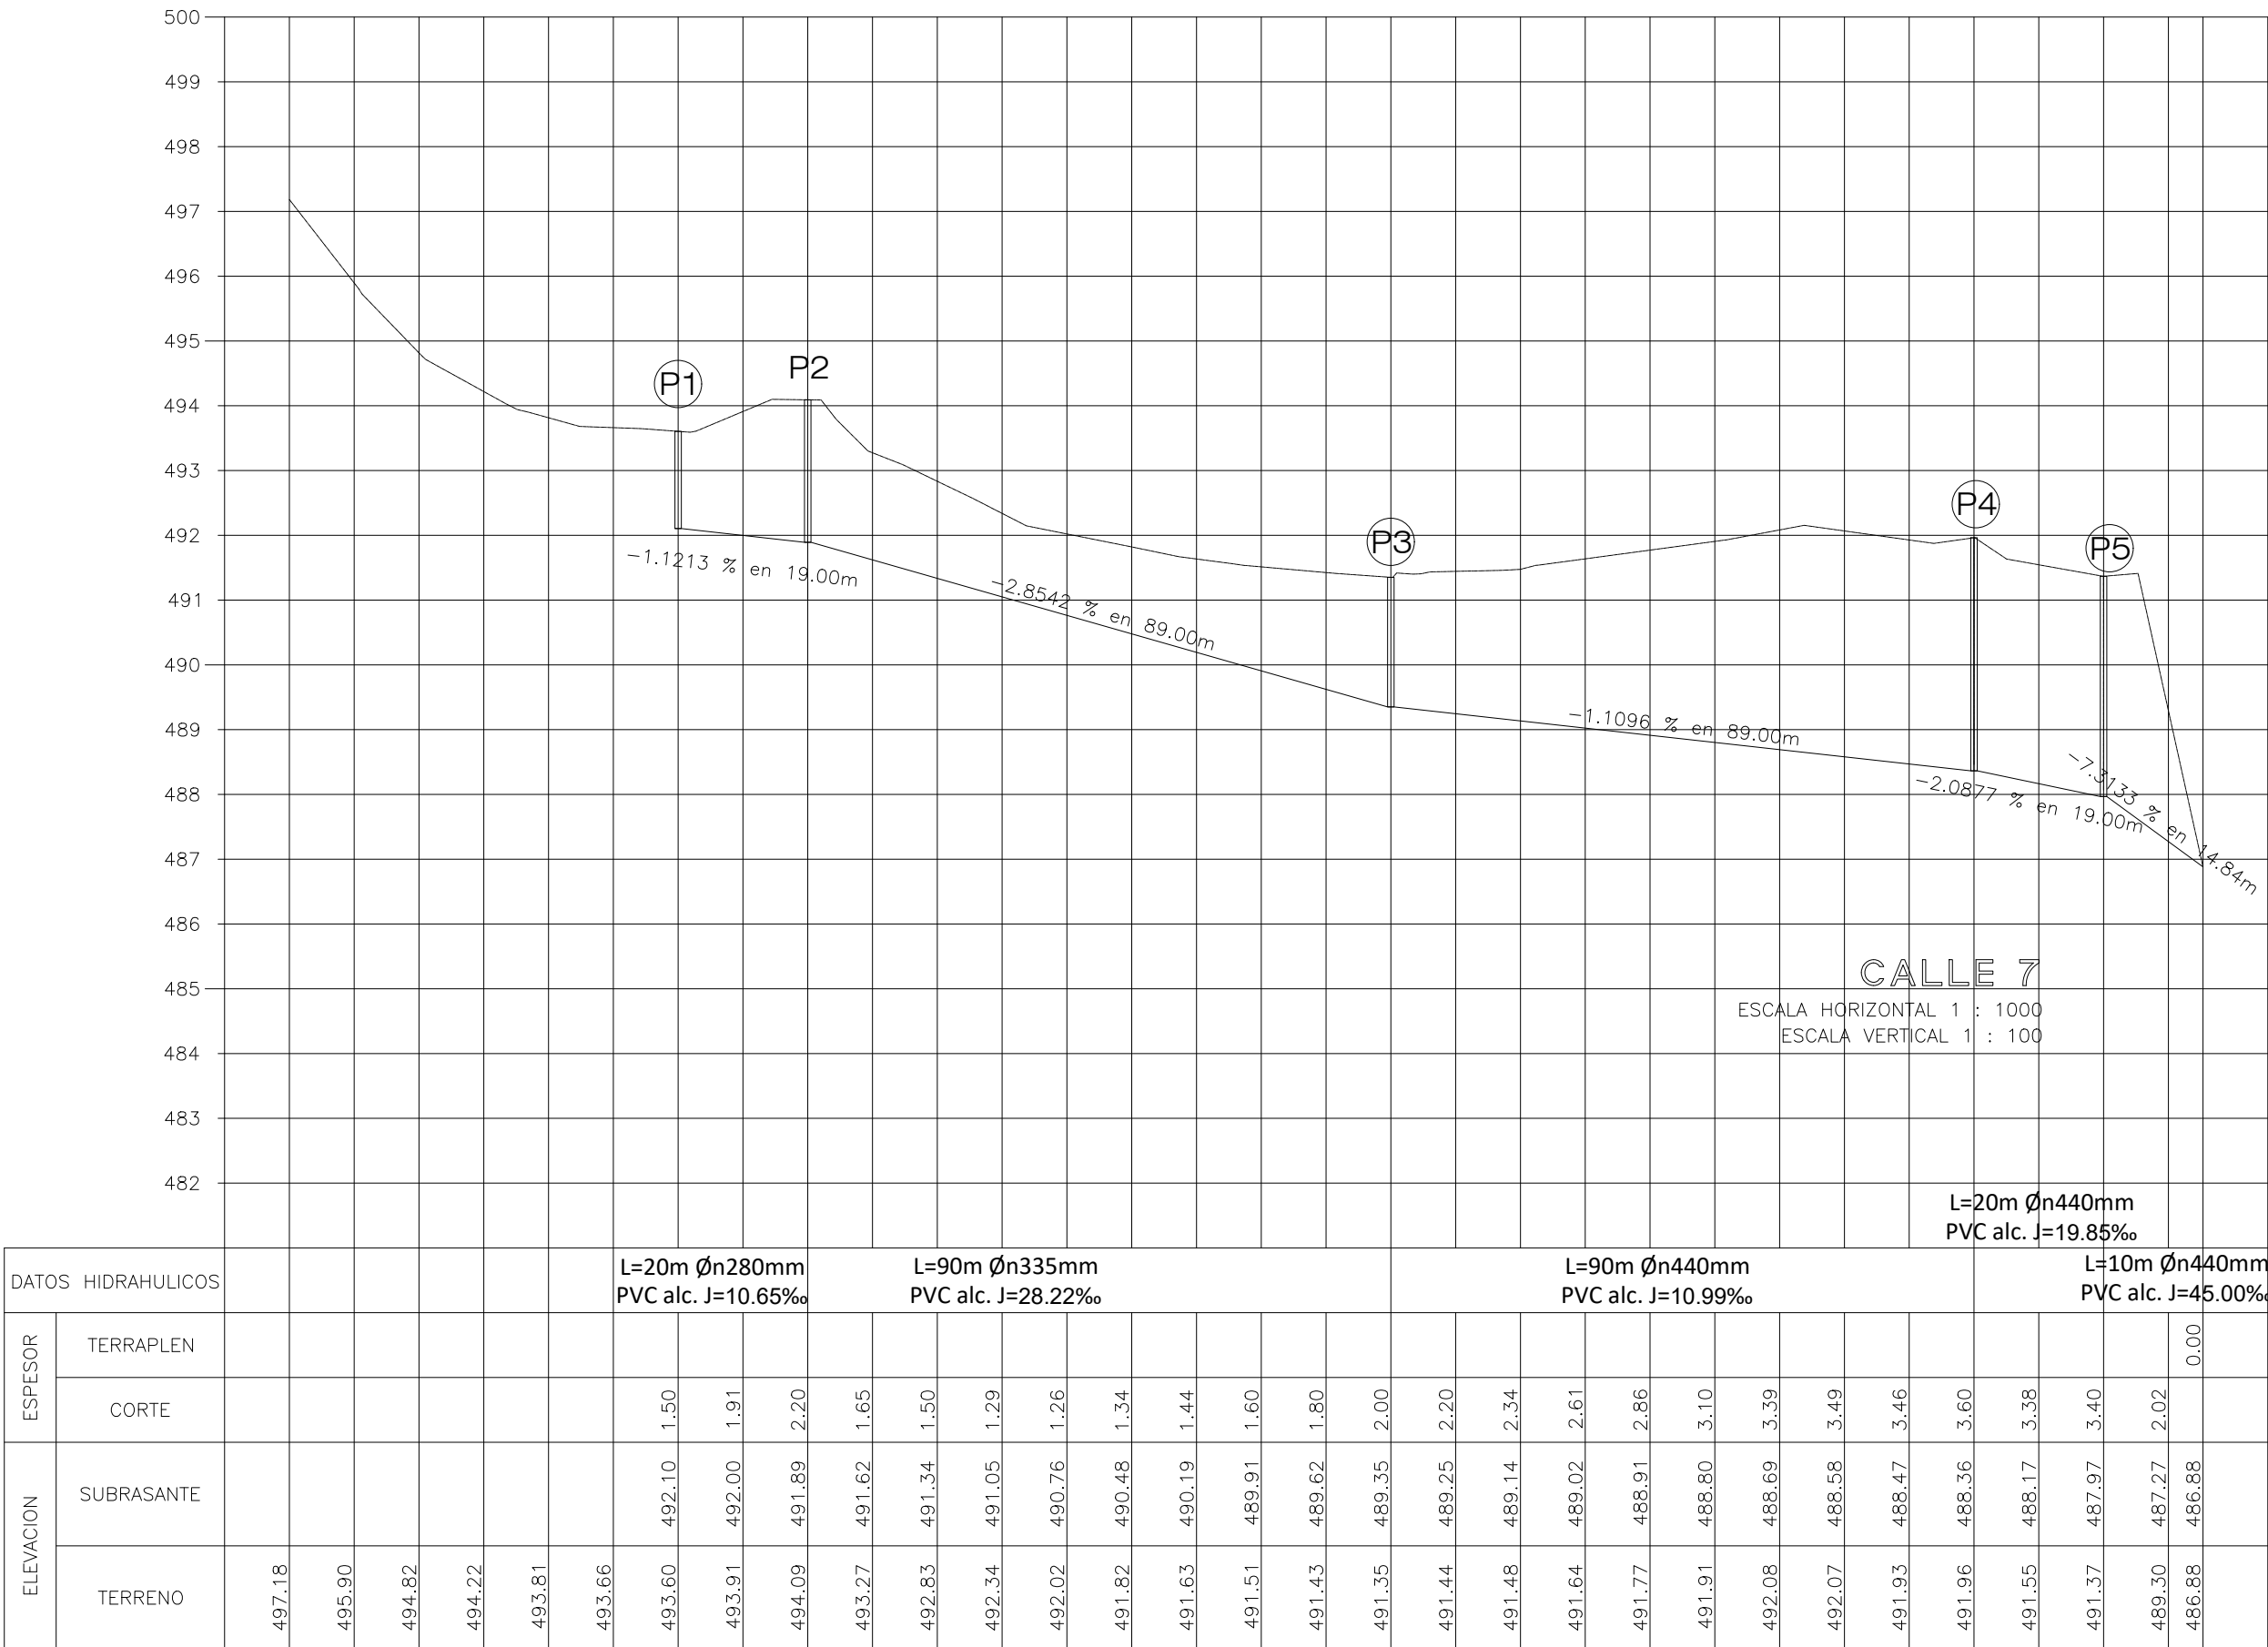

EMPRESA PÚBLICA MUNICIPAL
**AGUA POTABLE
Y ALCANTARILLADO
EPMAPA- SD**

ING. Nino Pablo Sanchez Torres
GERENTE GENERAL

DIRECCIÓN DE OPERACIONES Y
MANTENIMIENTO

Director Oper., Mantenimiento:
Ing. Civ. Edwin Proaño Vasquez
Reg. Senescyt: 1005-11-1092092

Analista 1 de proyectos - Diseño:
Ing. Civ. Cristian Santanilla calderon
Reg. Senescyt: 1006-2019-2101409

LEVANTAMIENTO TOPOGRÁFICO:

DIBUJÓ: *Ing. Cristian Santanilla* ESCALA: 1:100

LÁMINA: AALL-02 FECHA: *Julio/2026*

PROYECTO:
CONSTRUCCIÓN DE ALCANTARILLADO PLUVIAL DEL BARRIO 9 DE OCTUBRE CALLE 7 COOP. ALEJANDRO MONTESEDECA.

CONTIENE:

- * **Detalles Constructivos.**
- * **Planimetría de Redes Principales.**
- * **Perfil calle 7 - Redes principales.**

SELLOS: