
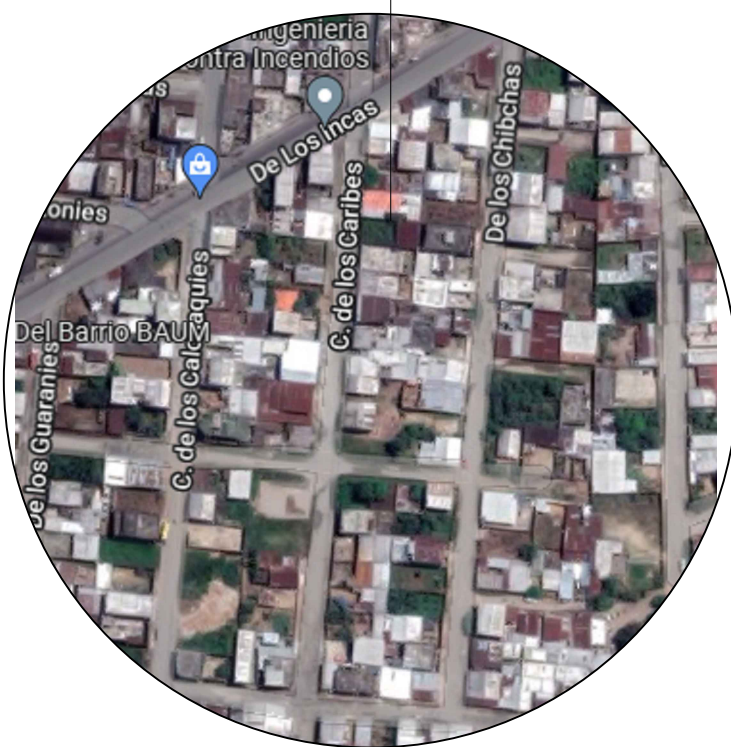
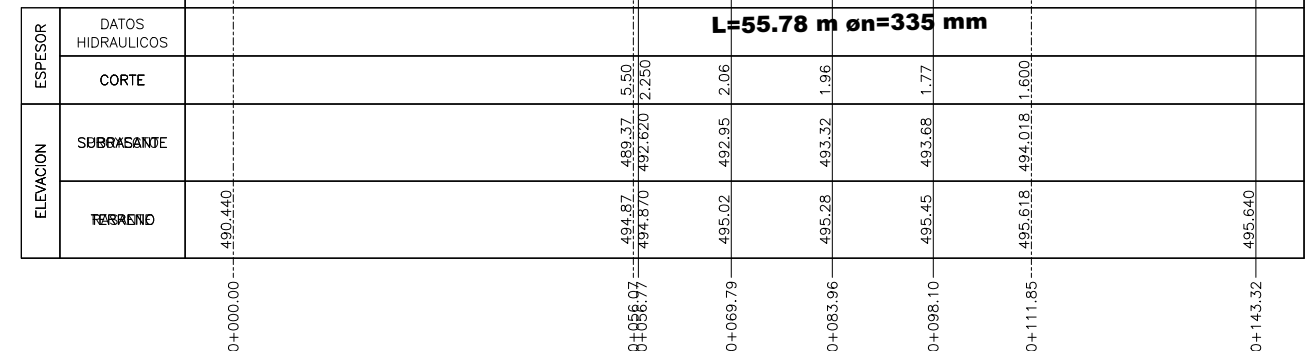
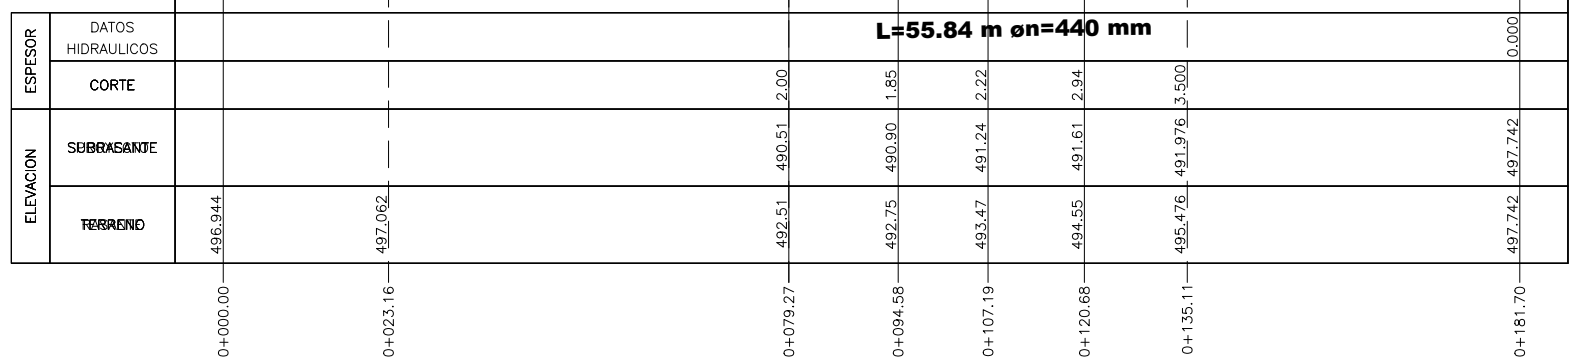


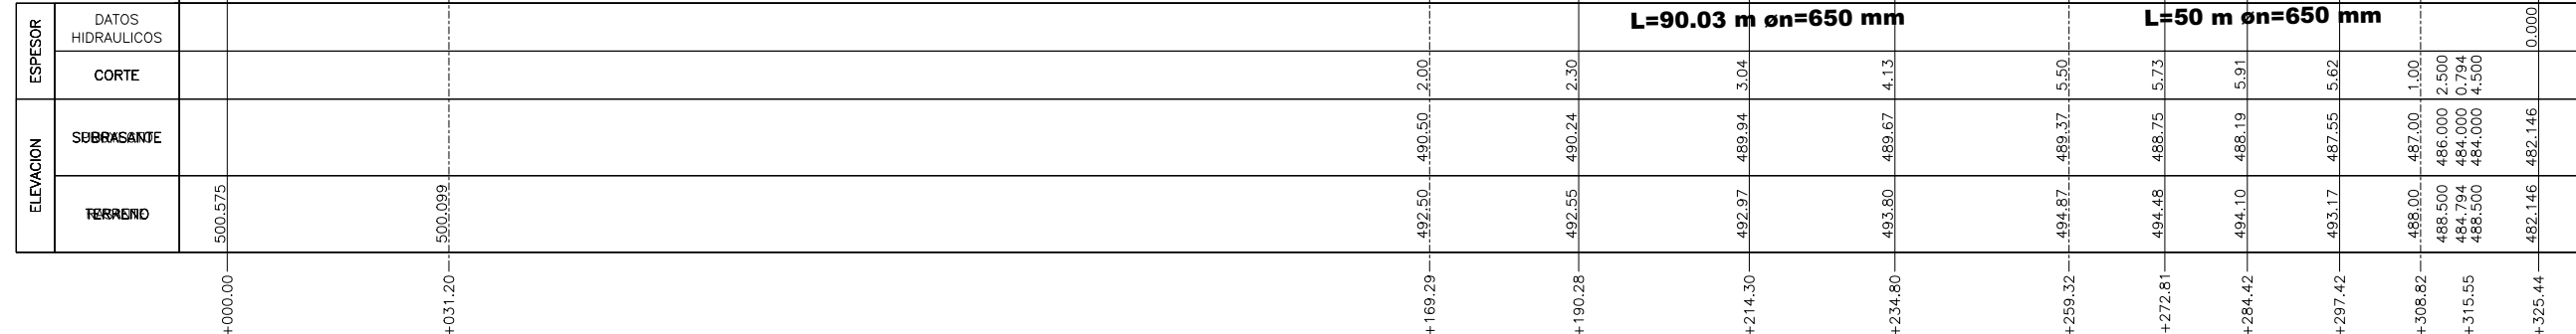

 EMPRESA PÚBLICA MUNICIPAL AGUA POTABLE Y ALCANTARILLADO EPMAPA- SD			
ING. Nino Pablo Sanchez Torres GERENTE GENERAL			
DIRECCIÓN DE OPERACIONES Y MANTENIMIENTO			
Director Oper., Mantenimiento: Ing. Civ. Edwin Proaño Vasquez Reg. Senescyt: 1005-11-1092092			
Analista 1 de proyectos - Diseño: Ing. Civ. Cristian Santanilla calderon Reg. Senescyt: 1006-2019-2101409			
LEVANTAMIENTO TOPOGRÁFICO:			
DIBUJÓ: <i>Ing. Cristian Santanilla</i>		ESCALA: 1:100	
LÁMINA: Detalles		FECHA: <i>Junio/2026</i>	
PROYECTO:			
CONSTRUCCIÓN DEL SISTEMA DE ALCANTARILLADO PLUVIAL DE LA COOPERATIVA DE VIVIENDA VENCEREMOS.			
CONTIENE:			
PERFILES DE REDES PRINCIPALES.			
SELLOS:			