
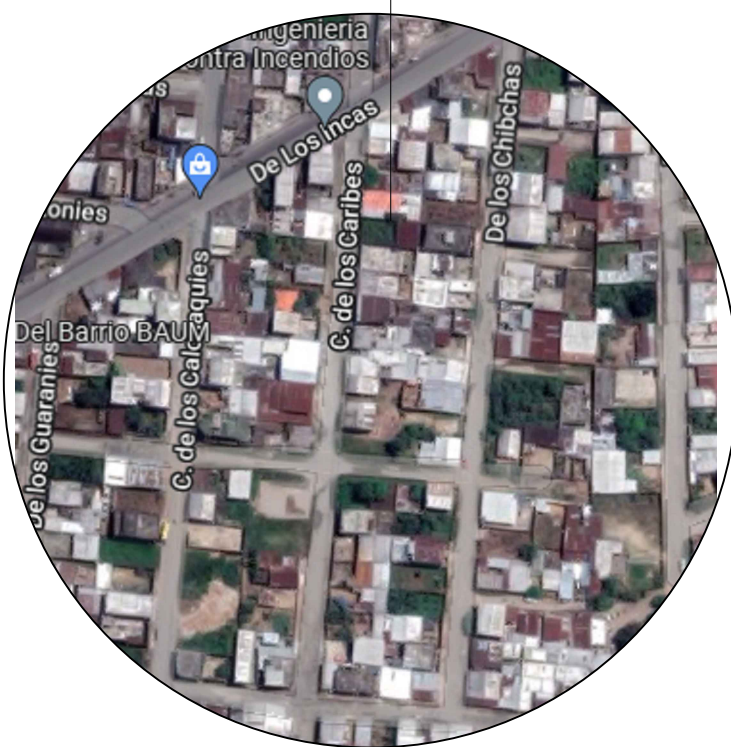
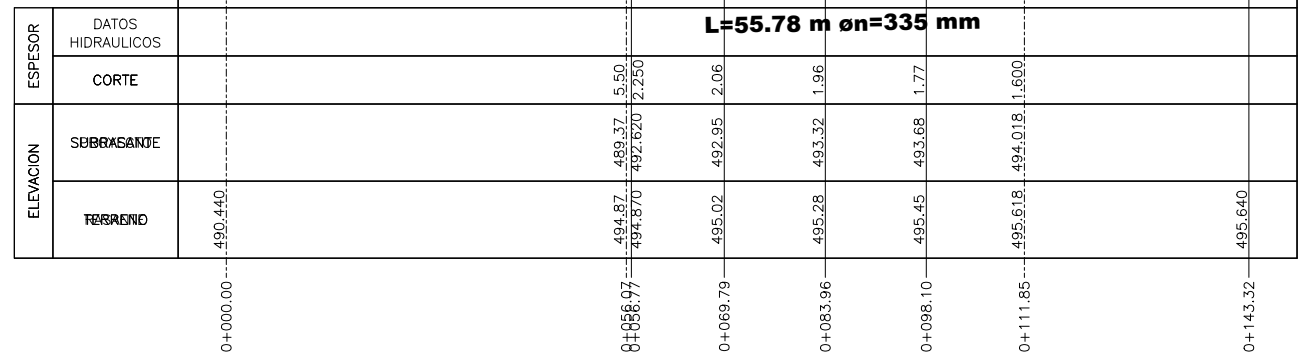
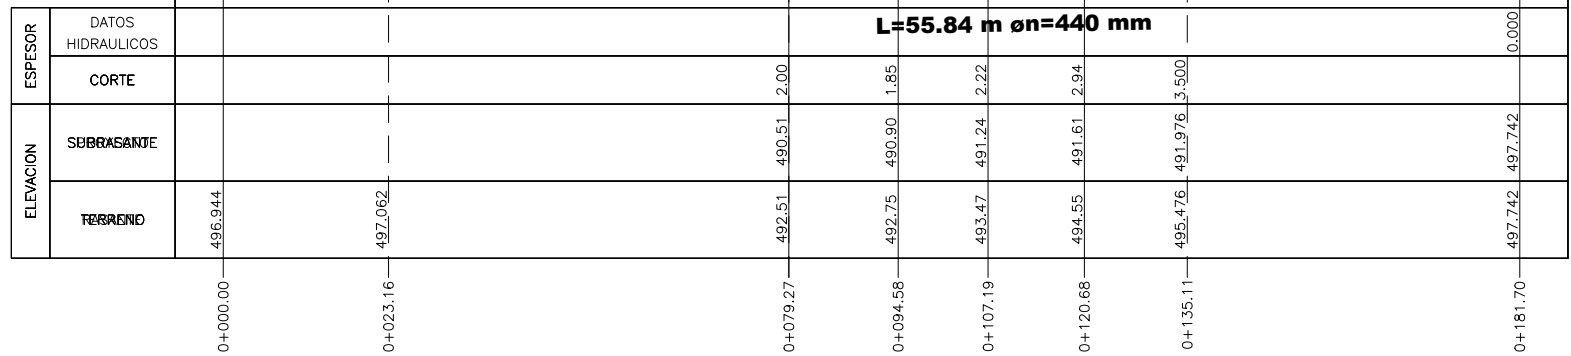


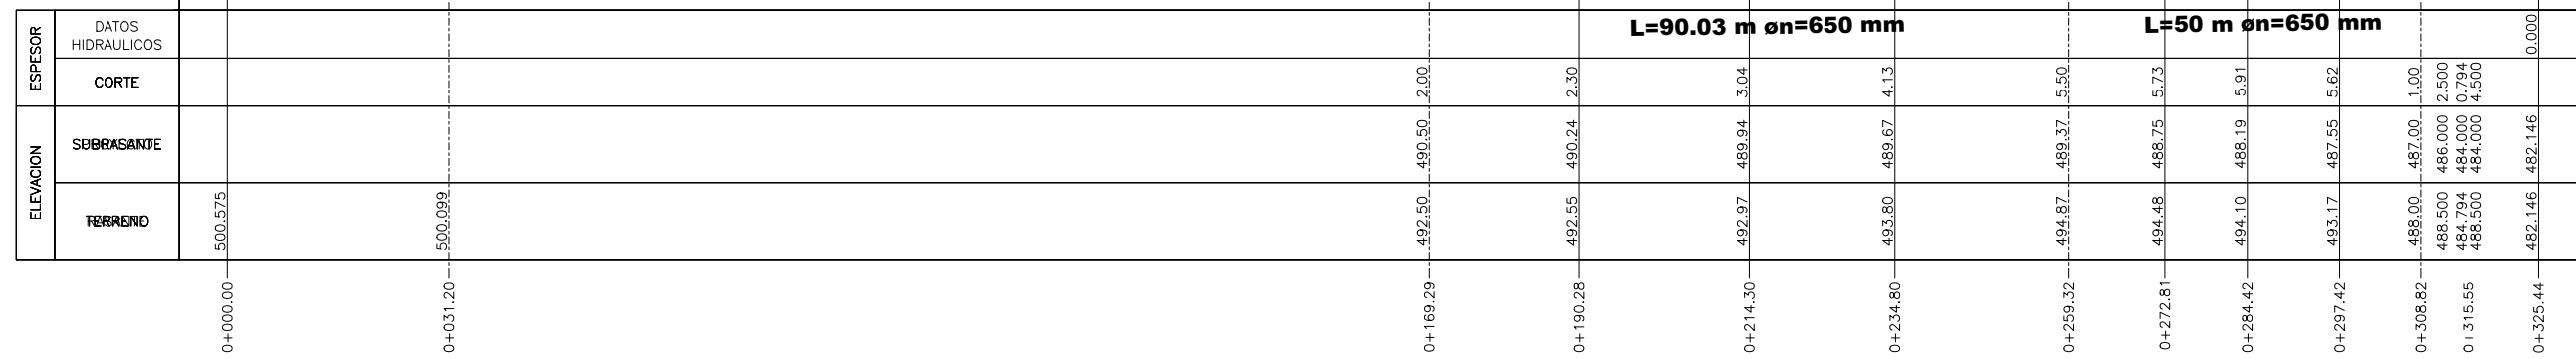

 EMPRESA PÚBLICA MUNICIPAL AGUA POTABLE Y ALCANTARILLADO EPMAPA- SD		
ING. Nino Pablo Sanchez Torres GERENTE GENERAL		
DIRECCIÓN DE OPERACIONES Y MANTENIMIENTO		
Director Oper., Mantenimiento: Ing. Civ. Edwin Proaño Vasquez Reg. Senescyt: 1005-11-1092092		
Analista 1 de proyectos - Diseño: Ing. Civ. Cristian Santanilla calderon Reg. Senescyt: 1006-2019-2101409		
LEVANTAMIENTO TOPOGRÁFICO:		
DIBUJÓ: <i>Ing. Cristian Santanilla</i>		ESCALA: 1:100
LÁMINA: Detalles		FECHA: <i>Junio/2026</i>
PROYECTO: CONSTRUCCIÓN DEL SISTEMA DE ALCANTARILLADO PLUVIAL DE LA COOPERATIVA DE VIVIENDA VENCEREMOS.		
CONTIENE: PERFILES DE REDES PRINCIPALES.		
SELLOS:		