



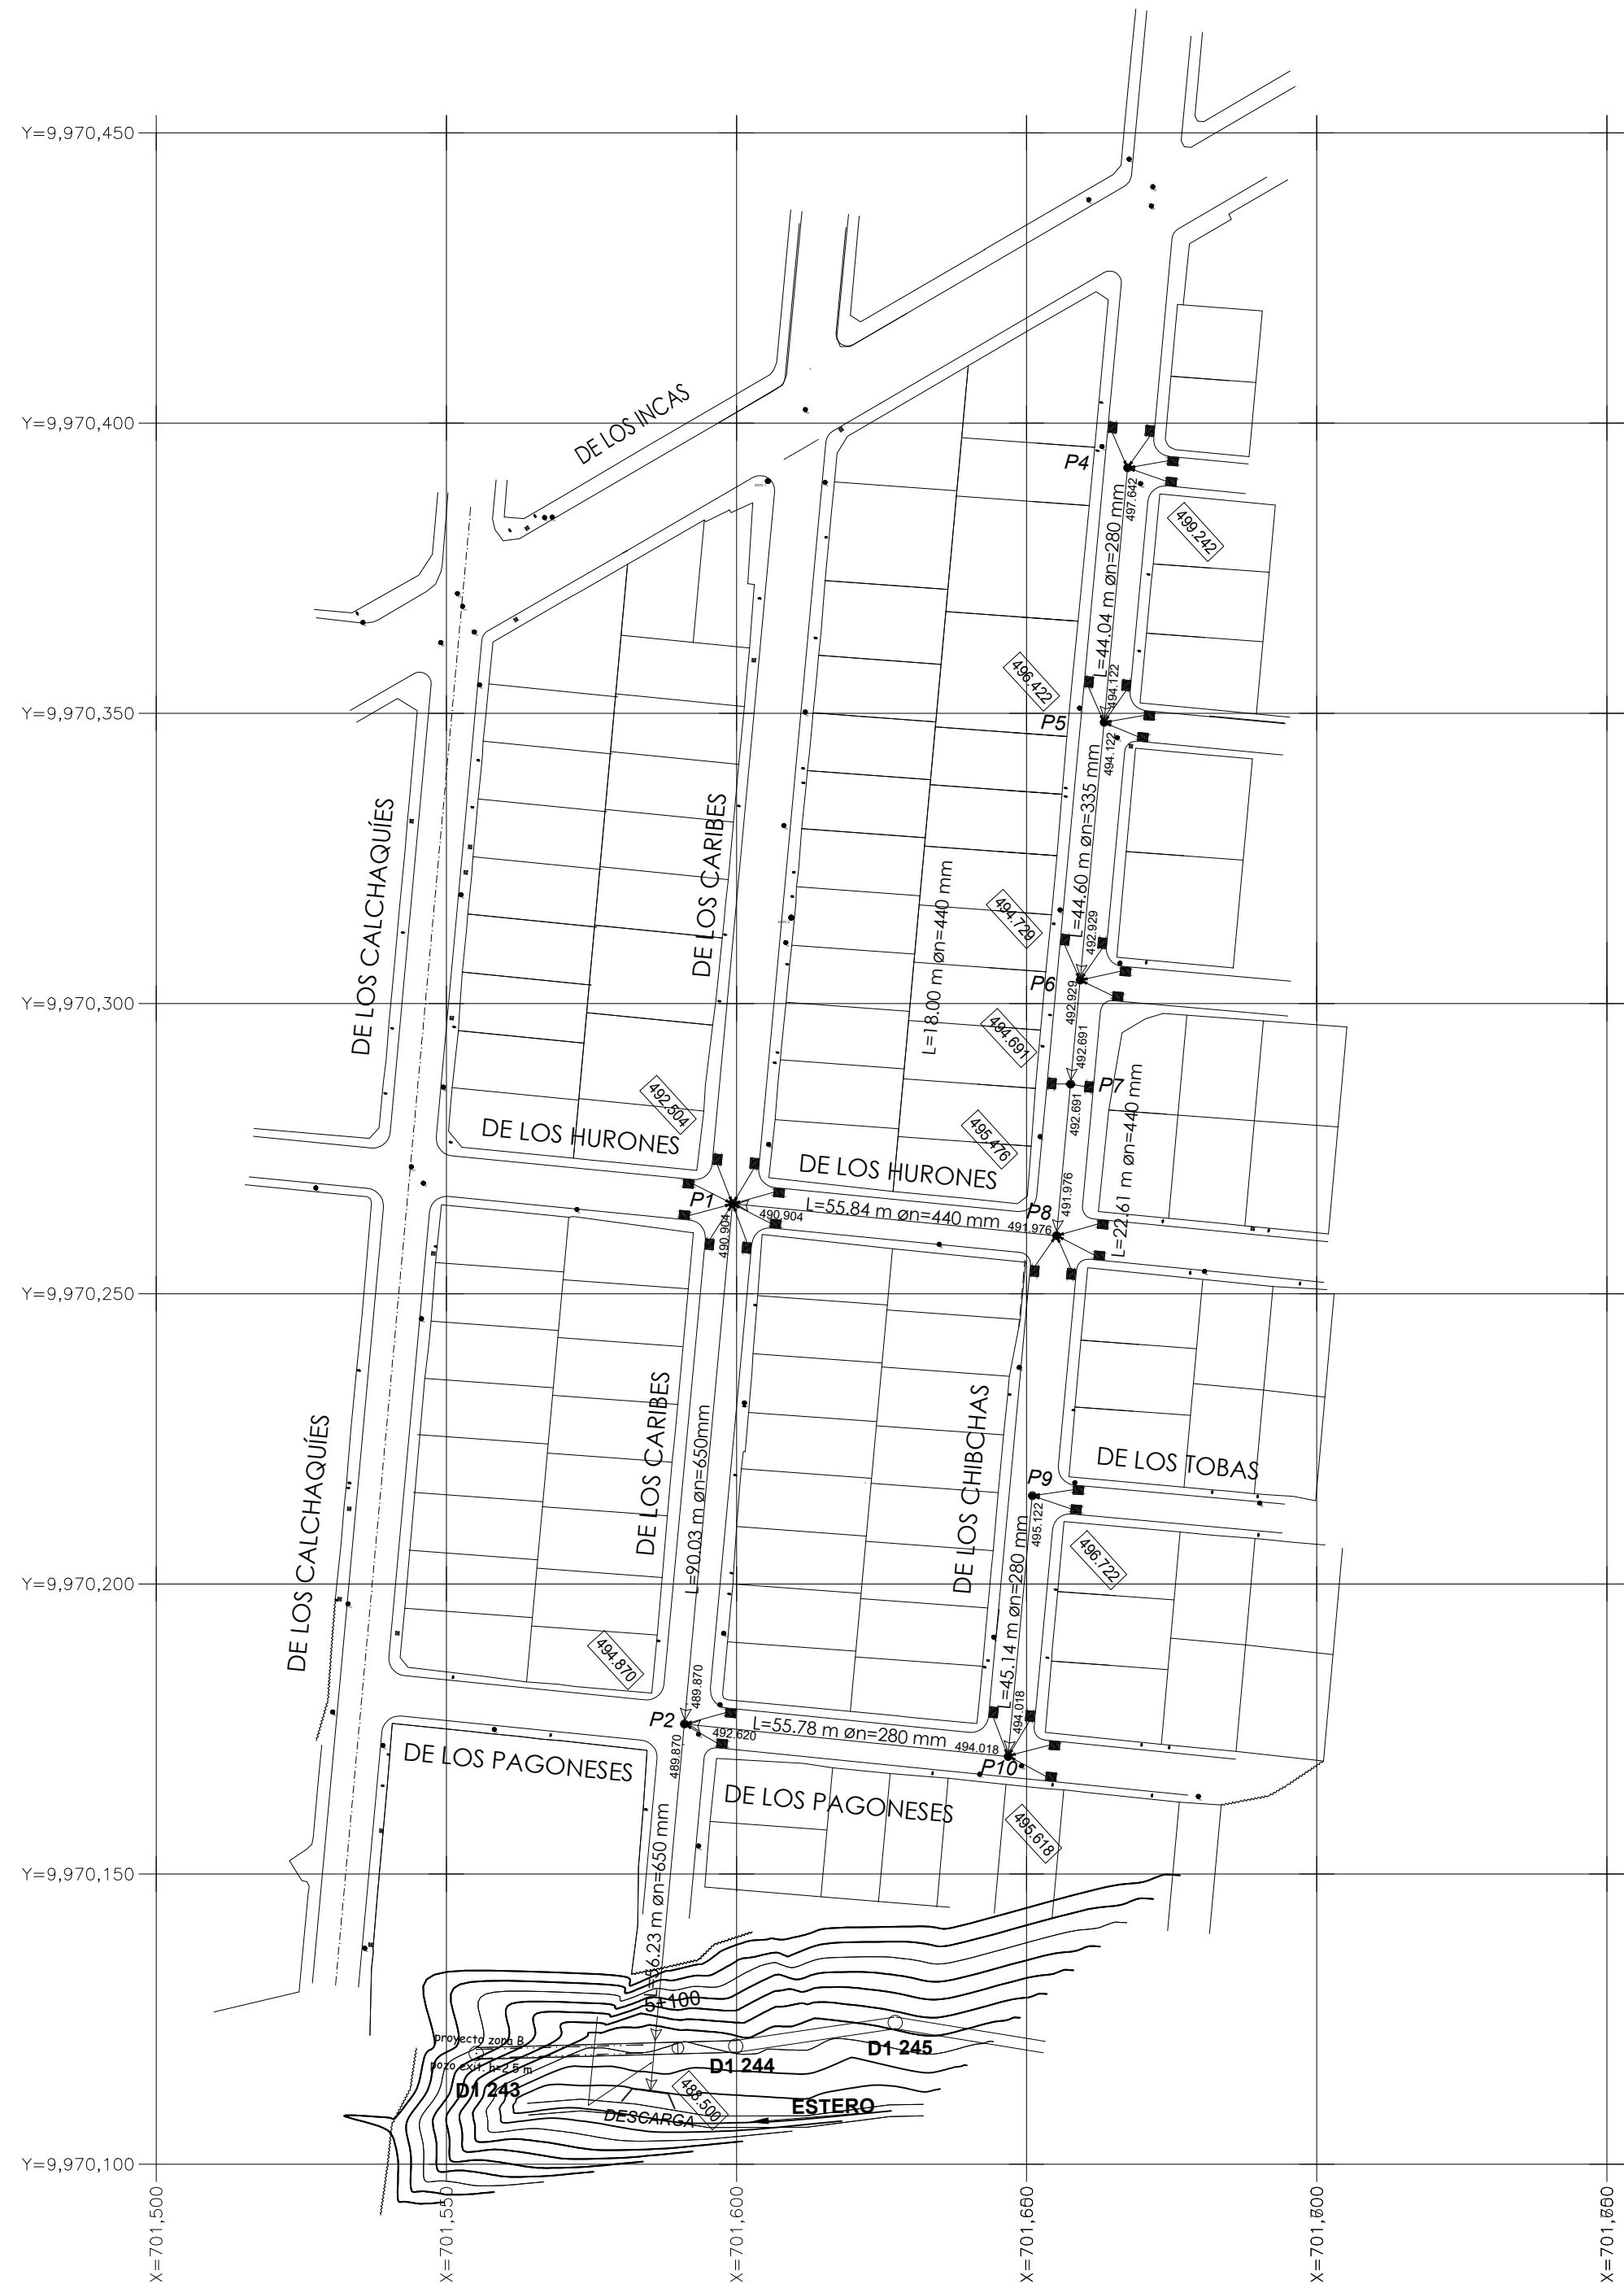

UBICACIÓN:

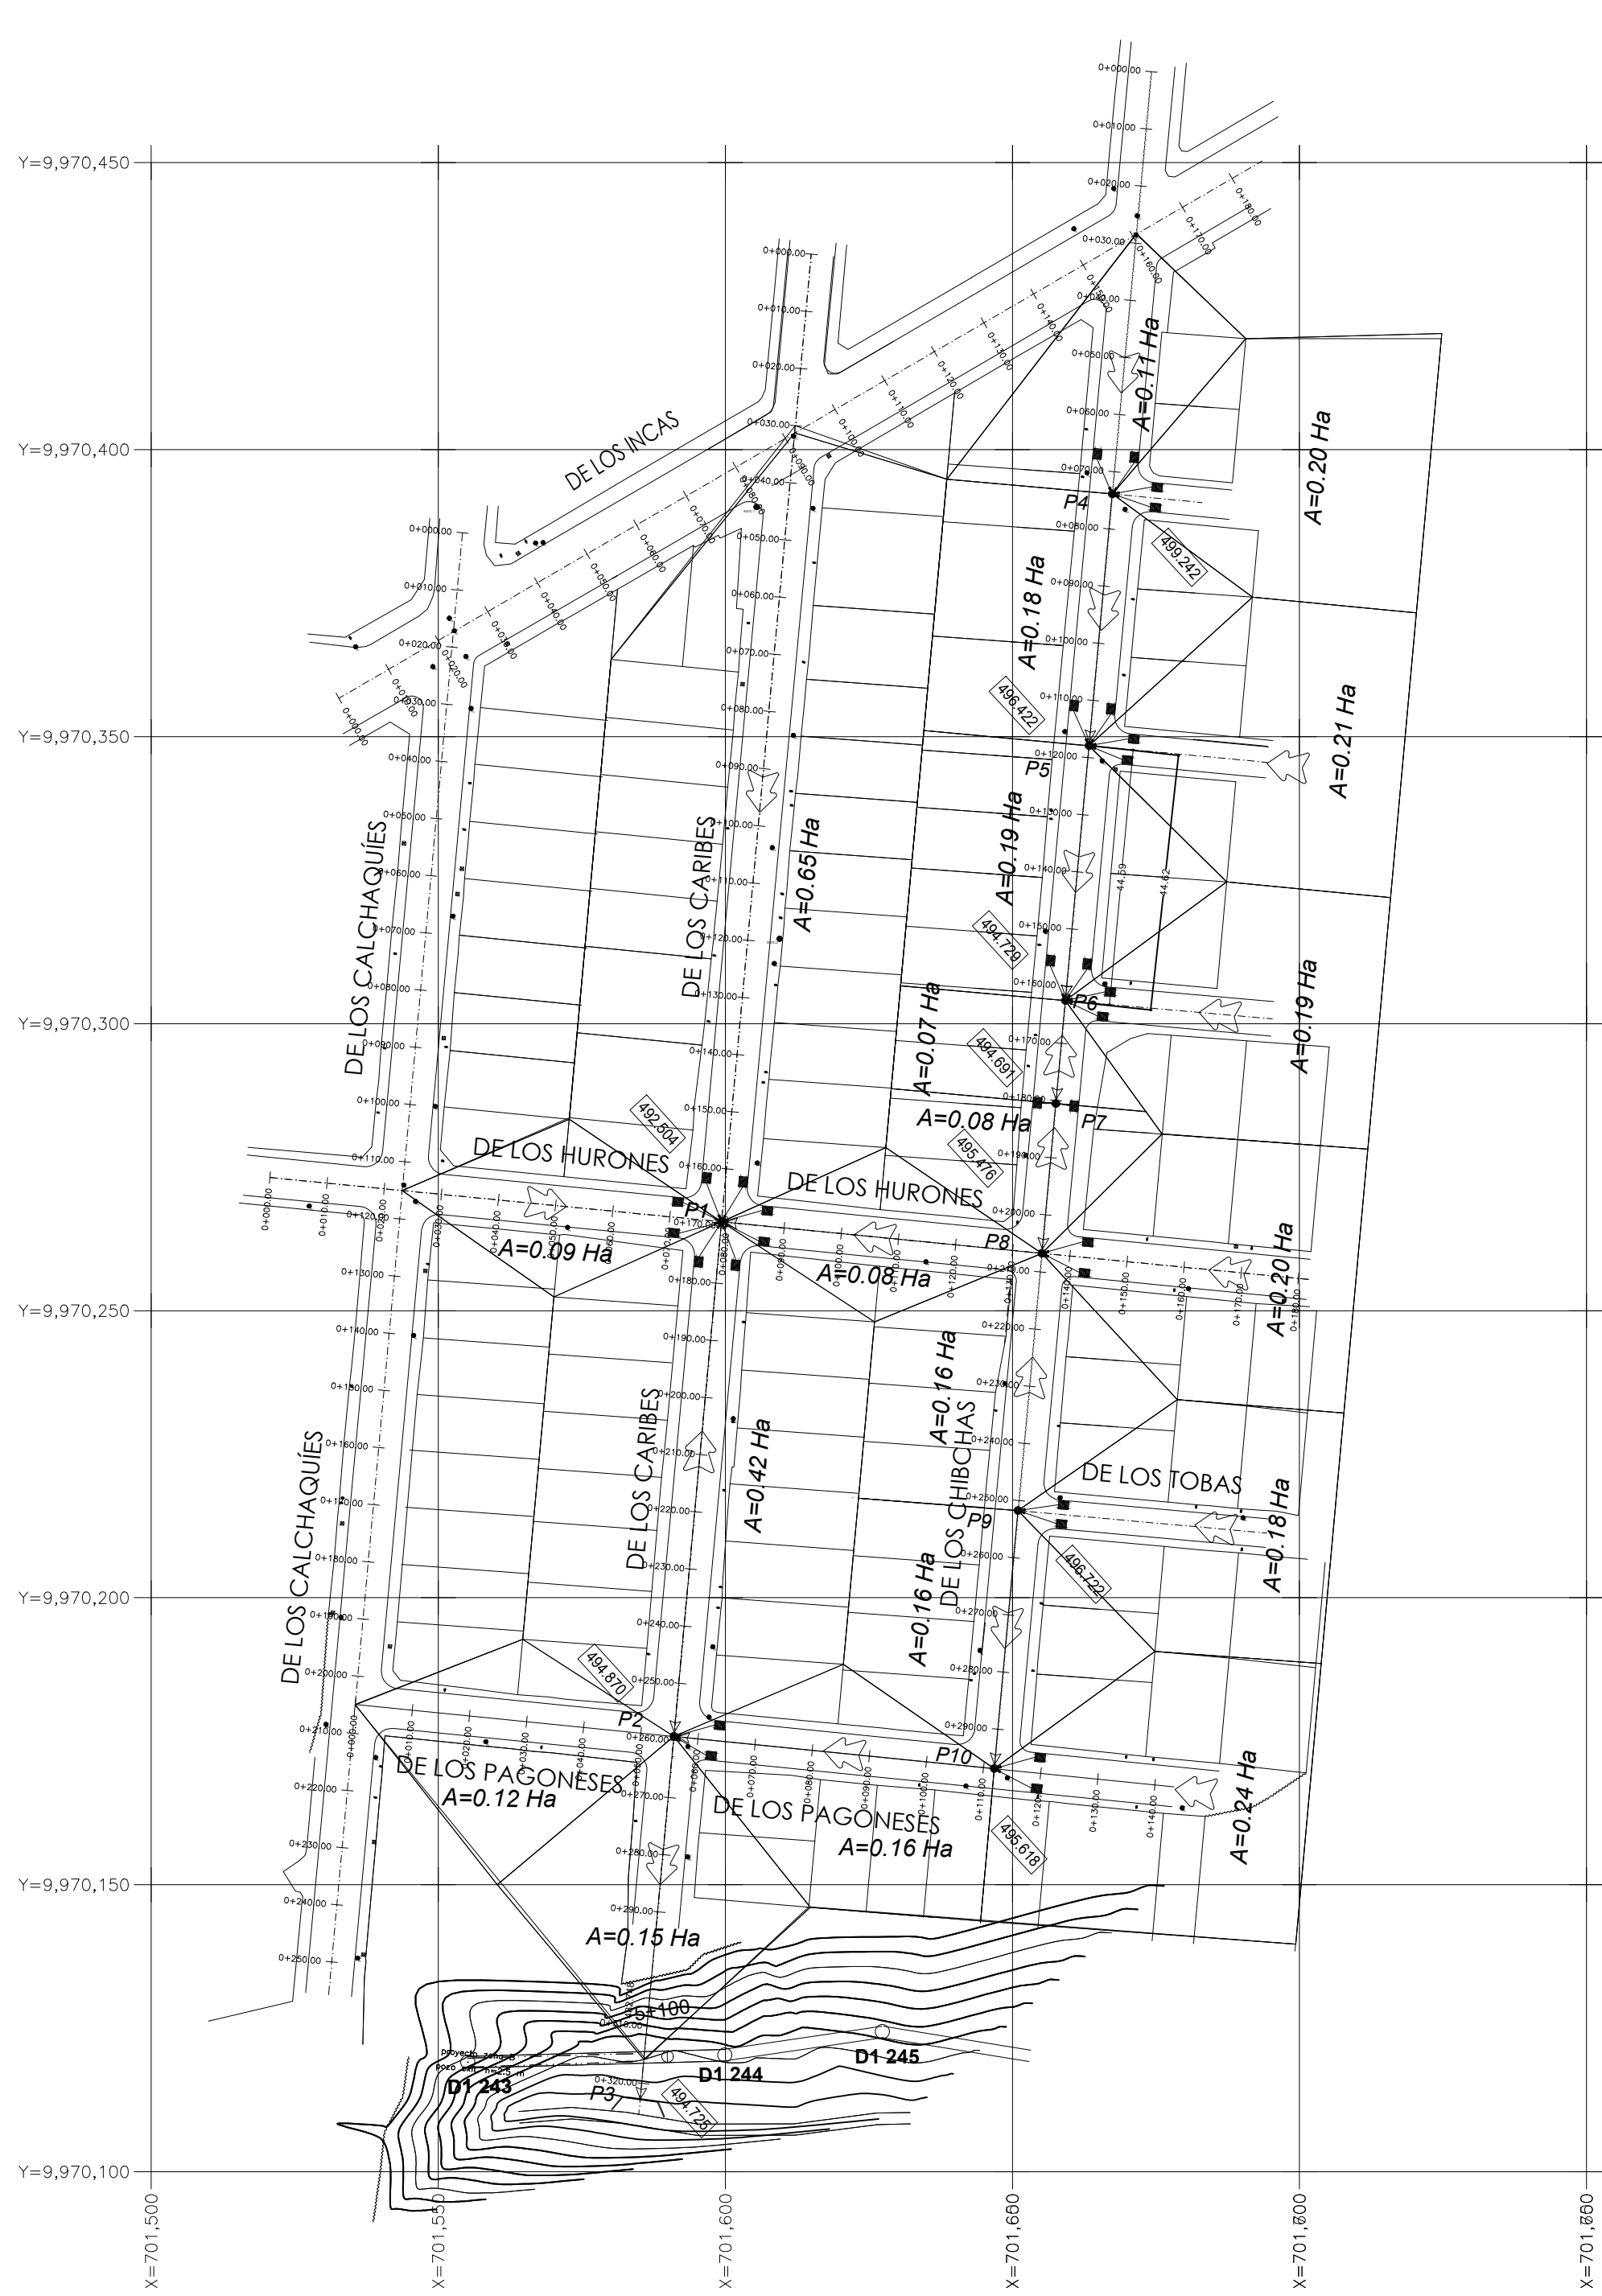

ING. Nino Pablo Sanchez Torres
GERENTE GENERAL

DIRECCIÓN DE OPERACIONES Y
MANTENIMIENTO

Director Oper., Mantenimiento:
Ing. Civ. Edwin Proaño Vasquez
Reg. Senescyt: 1005-11-1092092
Analista 1 de proyectos - Diseño:
Ing. Civ. Cristian Santanilla calderon
Reg. Senescyt: 1006-2019-2101409

LEVANTAMIENTO TOPOGRÁFICO:

DIBUJÓ: Ing. Cristian Santanilla

ESCALA: 1:100

LÁMINA: Detalles

FECHA: Junio/2026

PROYECTO:
CONSTRUCCIÓN DEL SISTEMA DE ALCANTARILLADO PLUVIAL DE
LA COOPERATIVA DE VIVIENDA VENCEREMOS.

CONTIENE:
PLANIMETRÍA DE REDES PRINCIPALES.

SELLOS: