



DETALLES CONSTRUCTIVOS
 ALCANTARILLADO SANITARIO


POZO DE REVISION (EMPALMES DE DOS, TRES Y CUATRO CANALES)

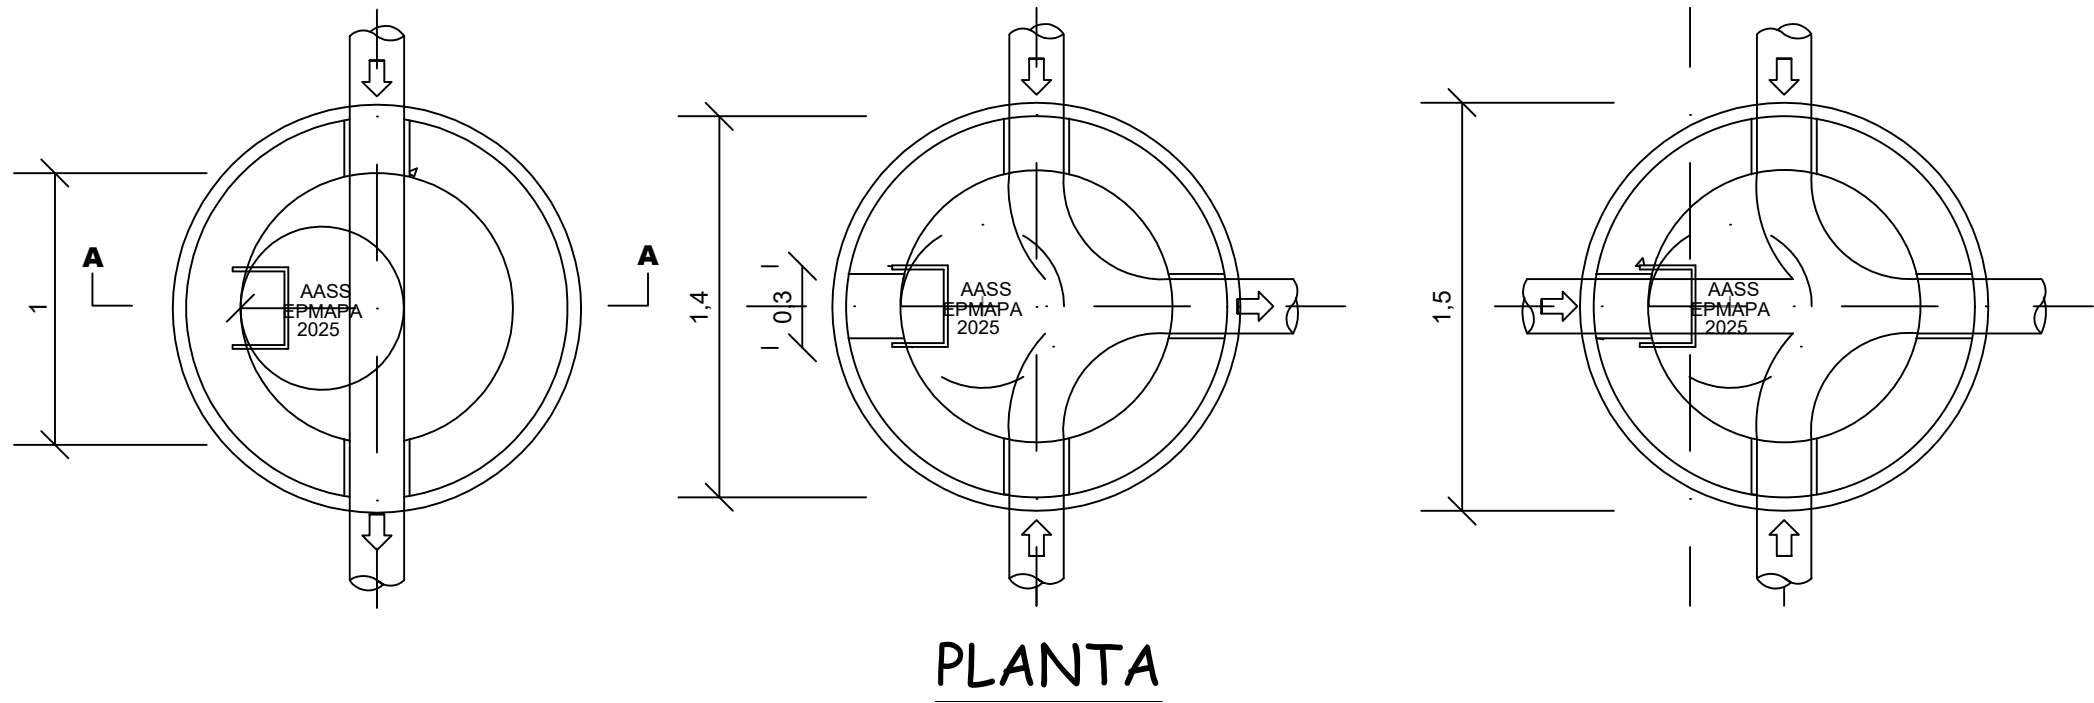


Detalle de Estribos en Pozos de
 Revisión con Varilla Ø16 mm instalado

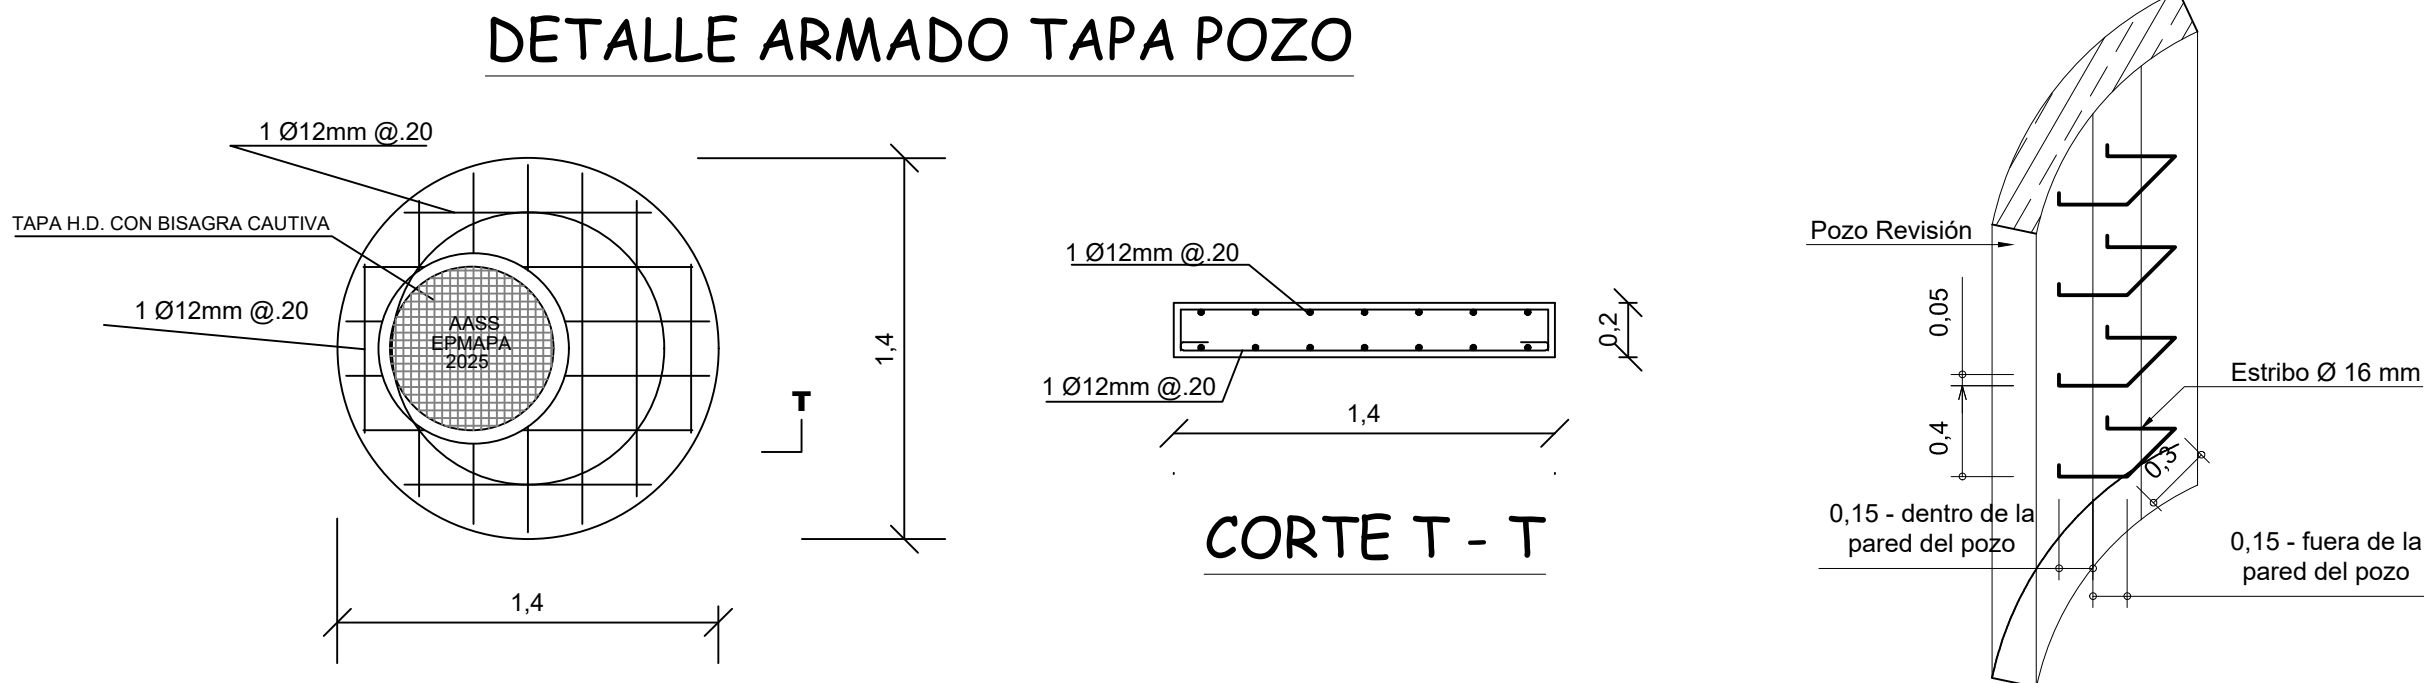

DETALLE DE CORTE DE ZANJA PARA H>2 M
 sin escala



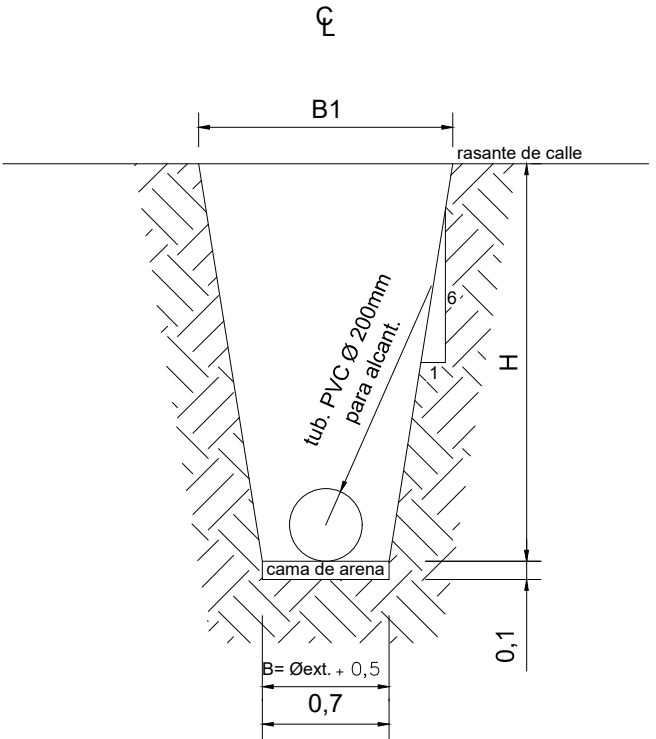


Detalle Estructural de Tapa C.R.

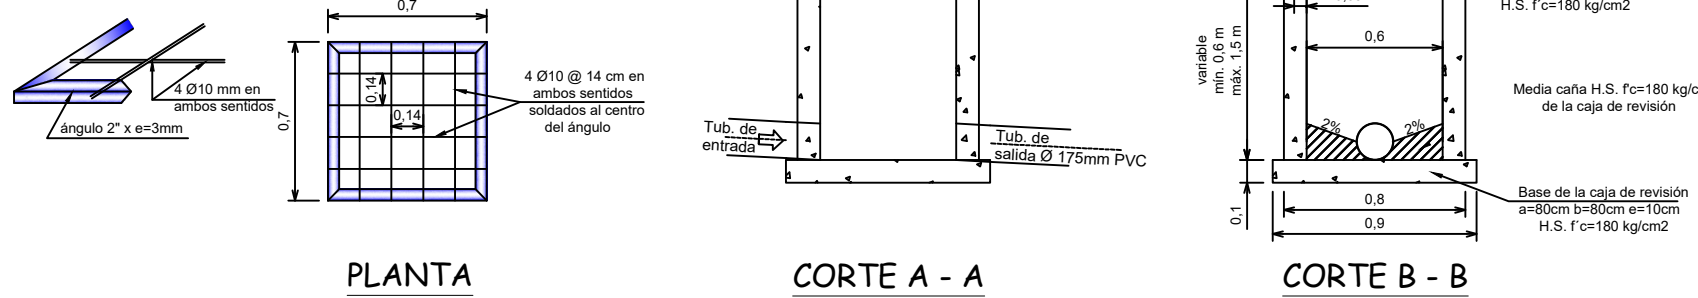

DETALLE -DESCARGA TIPO

DETALLE DE CORTE DE ZANJA PARA H<2 M
 sin escala

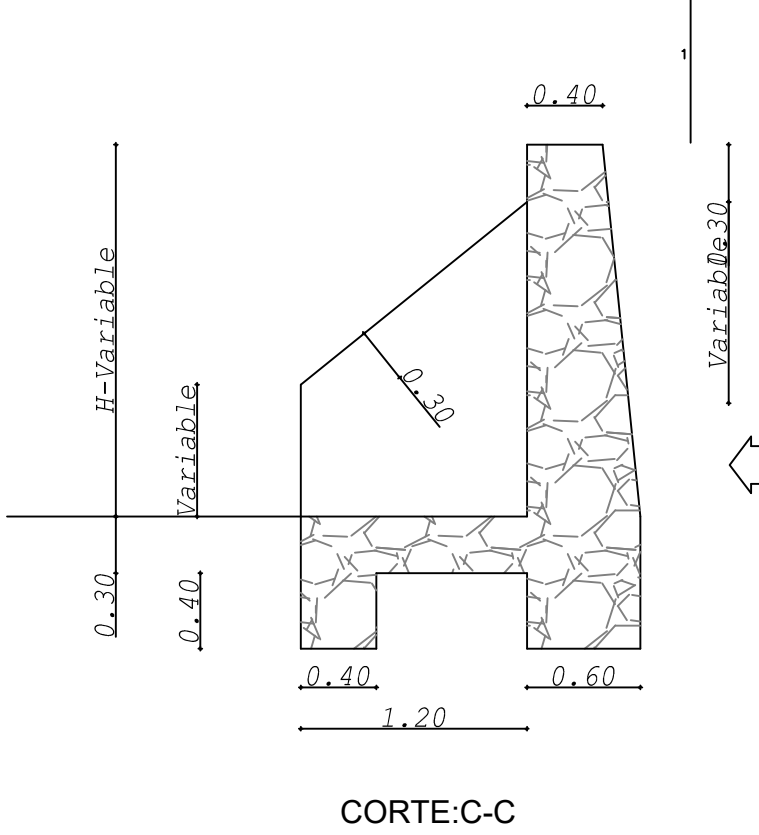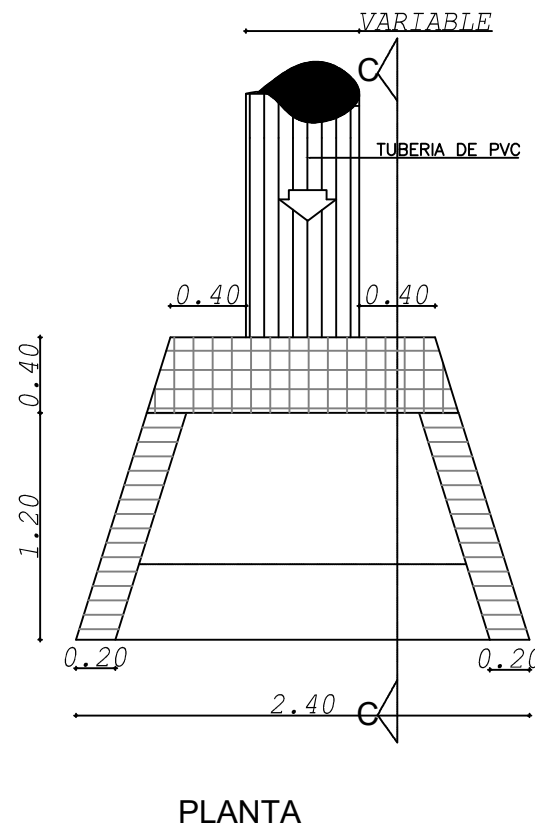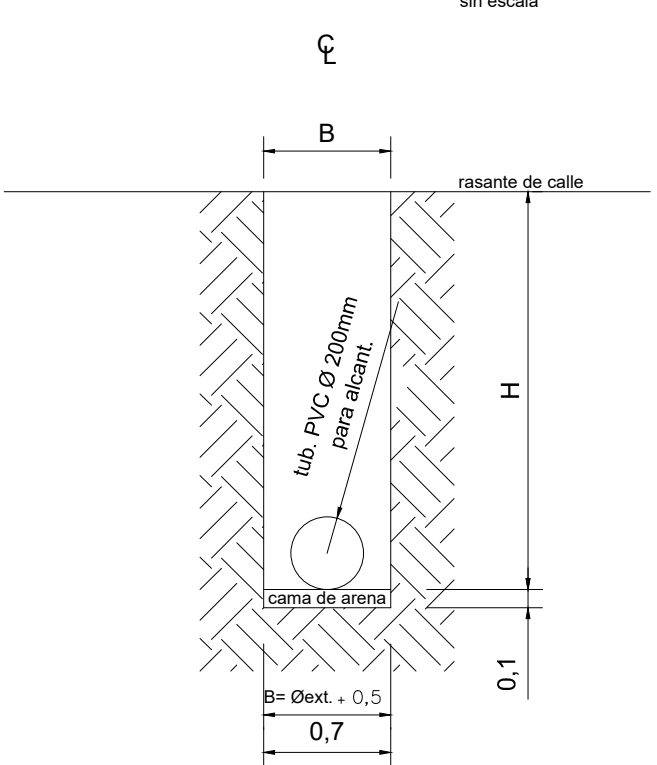

UBICACIÓN:



EMPRESA PÚBLICA MUNICIPAL
 AGUA POTABLE
 Y ALCANTARILLADO
 EPMAPA- SD

Mgr. NINO SÁNCHEZ TORRES
 GERENTE GENERAL

DIRECCIÓN DE OPERACIONES Y
 MANTENIMIENTO

Director de Operaciones y Mant.:
 Ing. Civ. Edwin Proaño Vasquez
 Reg. Senescyt: 1005-11-1092092

Analista 1 Operaciones y
 Mantenimiento
 Ing. Civ. Pierre Mena
 Reg. Senescyt: 1005-2024-2821536

DIBUJÓ:
 Ing. Victor H. Lombeida R.

ESCALA:
 1 : 1000

LÁMINA:
 9/9

FECHA:
 MAYO/2026

PROYECTO:
 "MEJORAMIENTO DE LAS REDES ALCANTARILLADO
 SANITARIO Y PLUVIAL DEL SECTOR IERAC 69,
 BARRIO LOS LAURELES DE LA COOP. ASISTENCIA
 MUNICIPAL".

CONTIENE:

DETALLES CONSTRUCTIVOS

Para la ejecución de obra Alcantarillado Sanitario

SELLOS: