



DETALLES CONSTRUCTIVOS
 ALCANTARILLADO SANITARIO


POZO DE REVISION (EMPALMES DE DOS, TRES Y CUATRO CANALES)

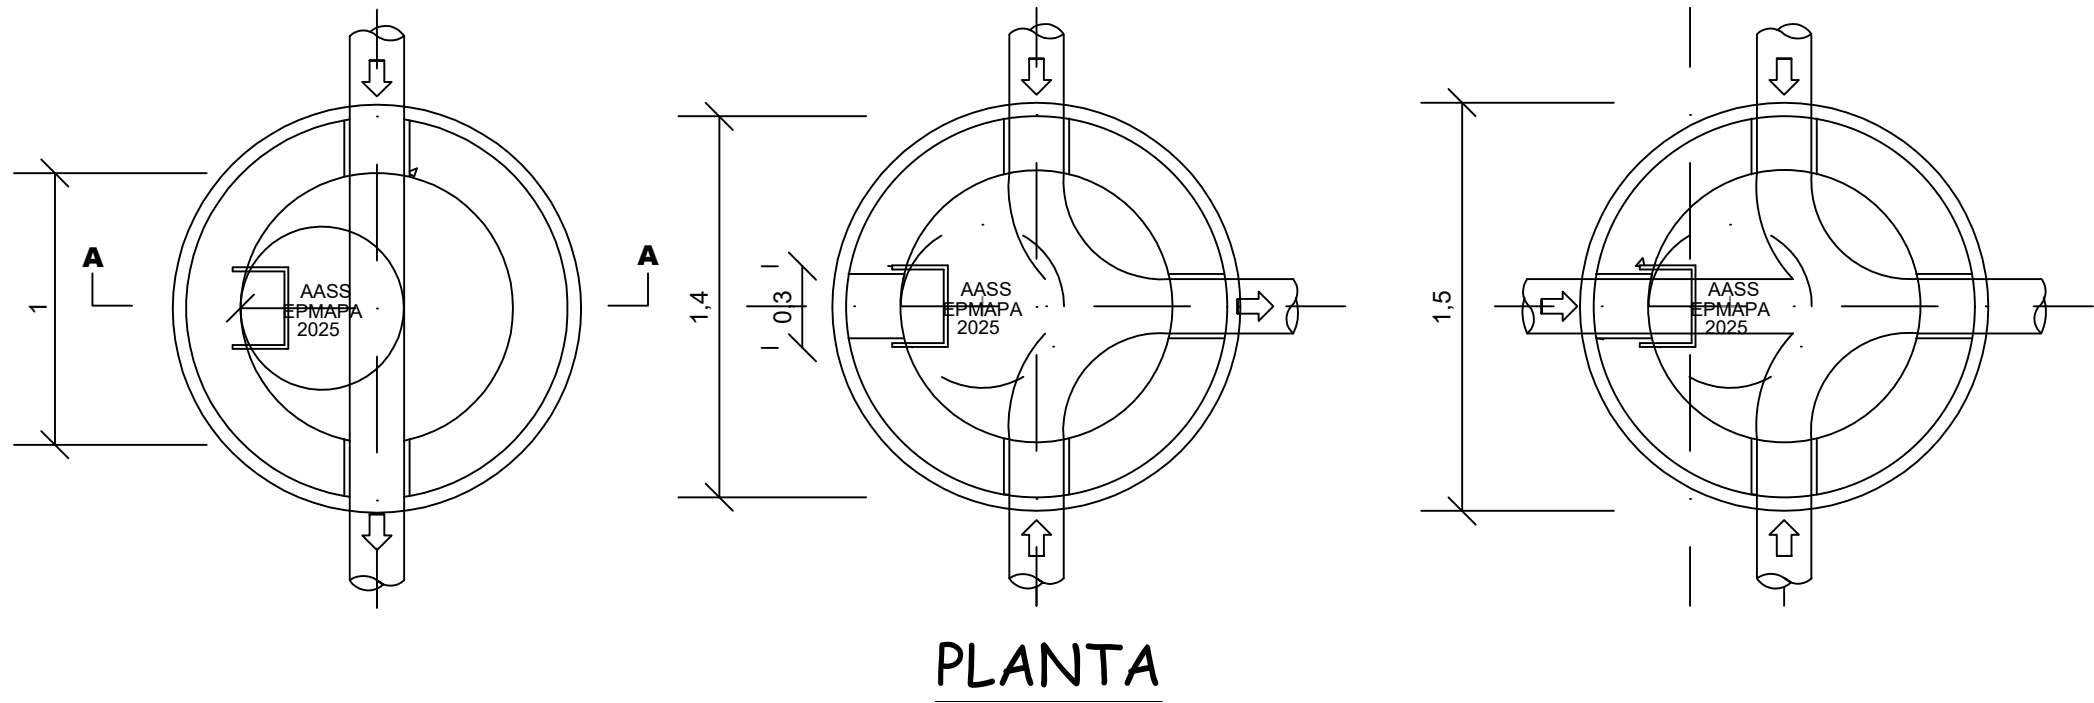


Detalle de Estribos en Pozos de
 Revisión con Varilla Ø16 mm instalado

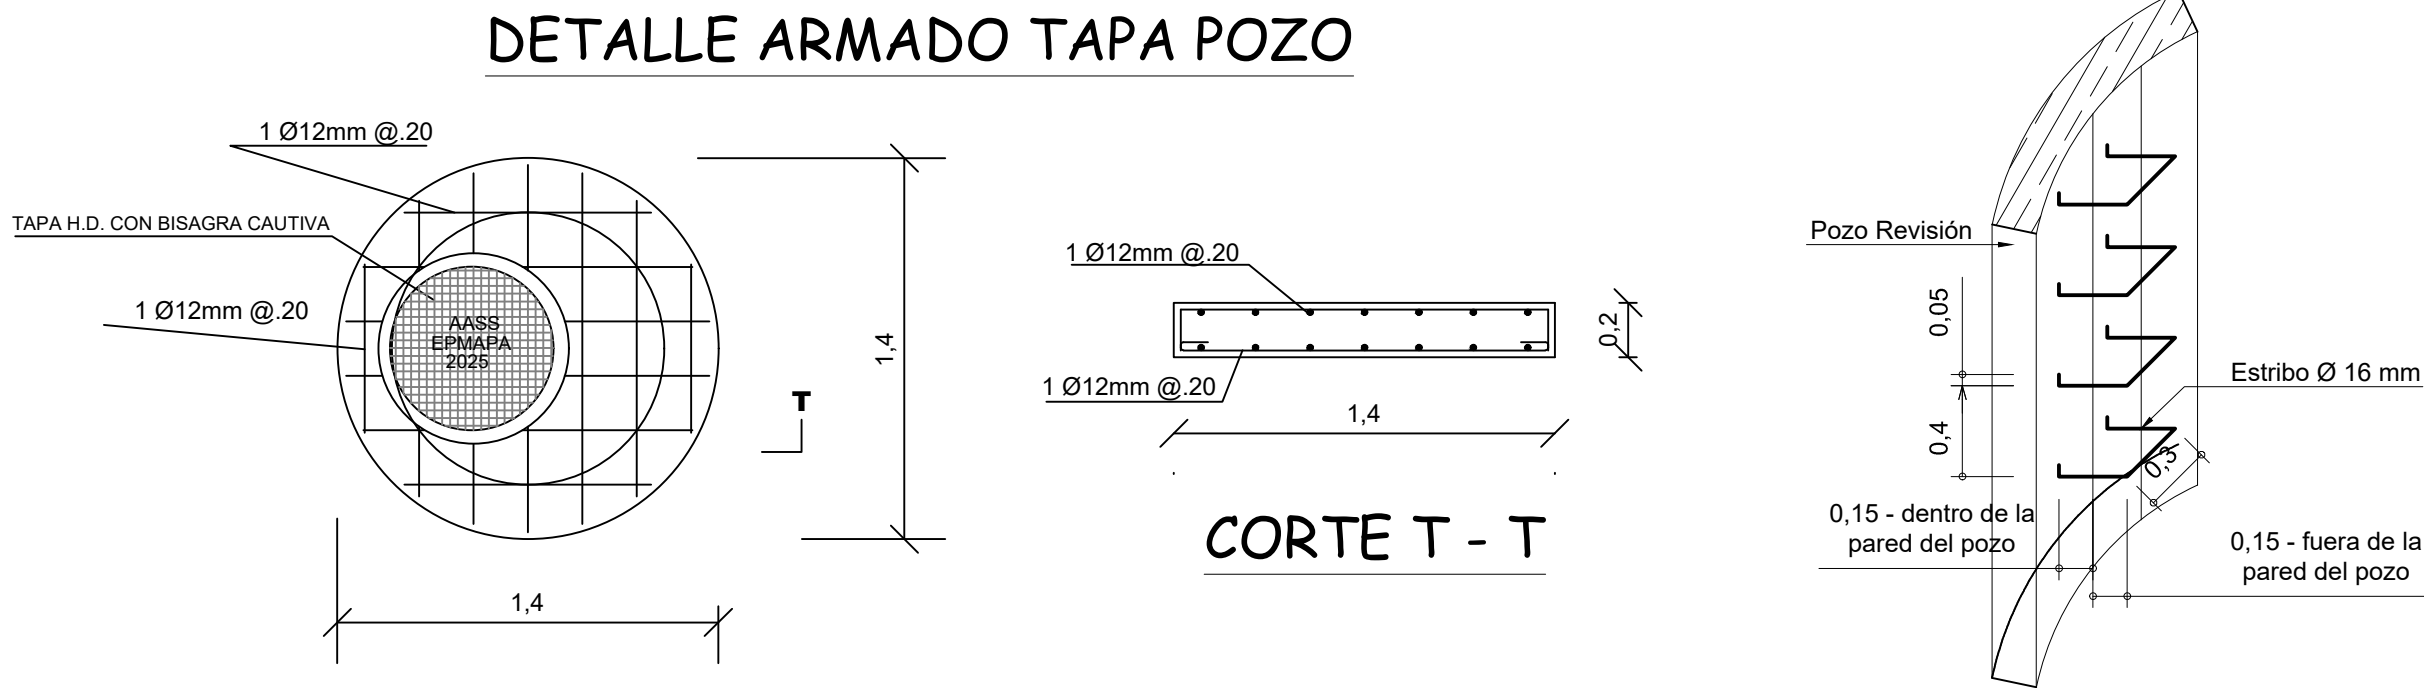


POZO DE REVISION TIPO

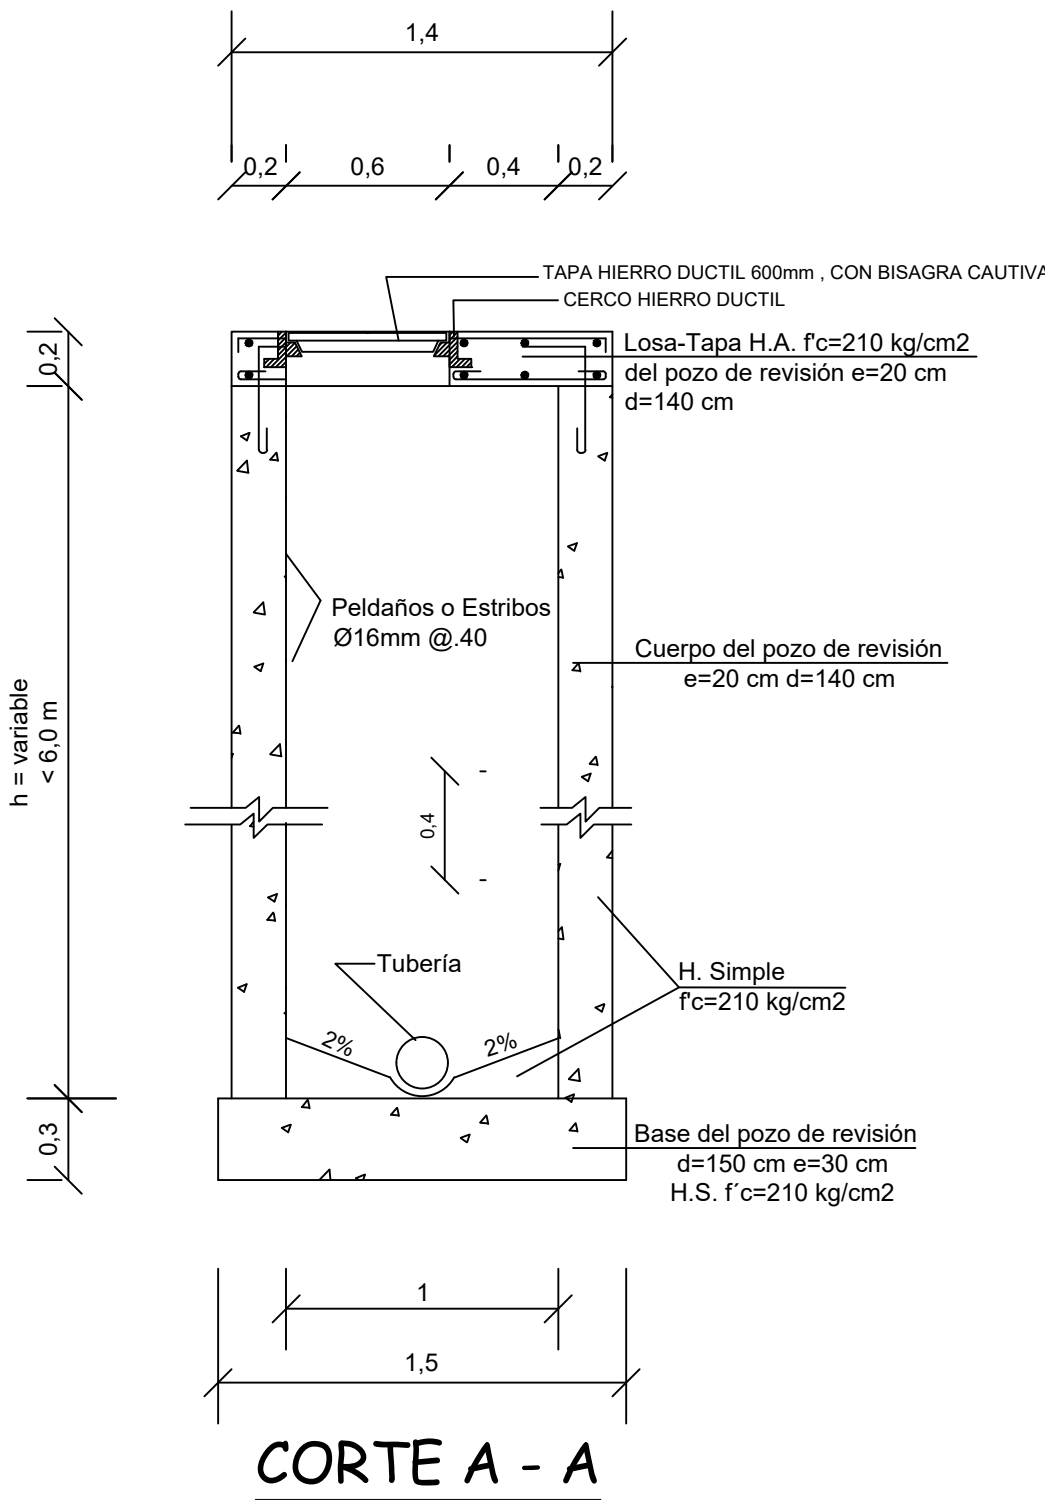


POZO DE REVISION TIPO (DE SALTO)

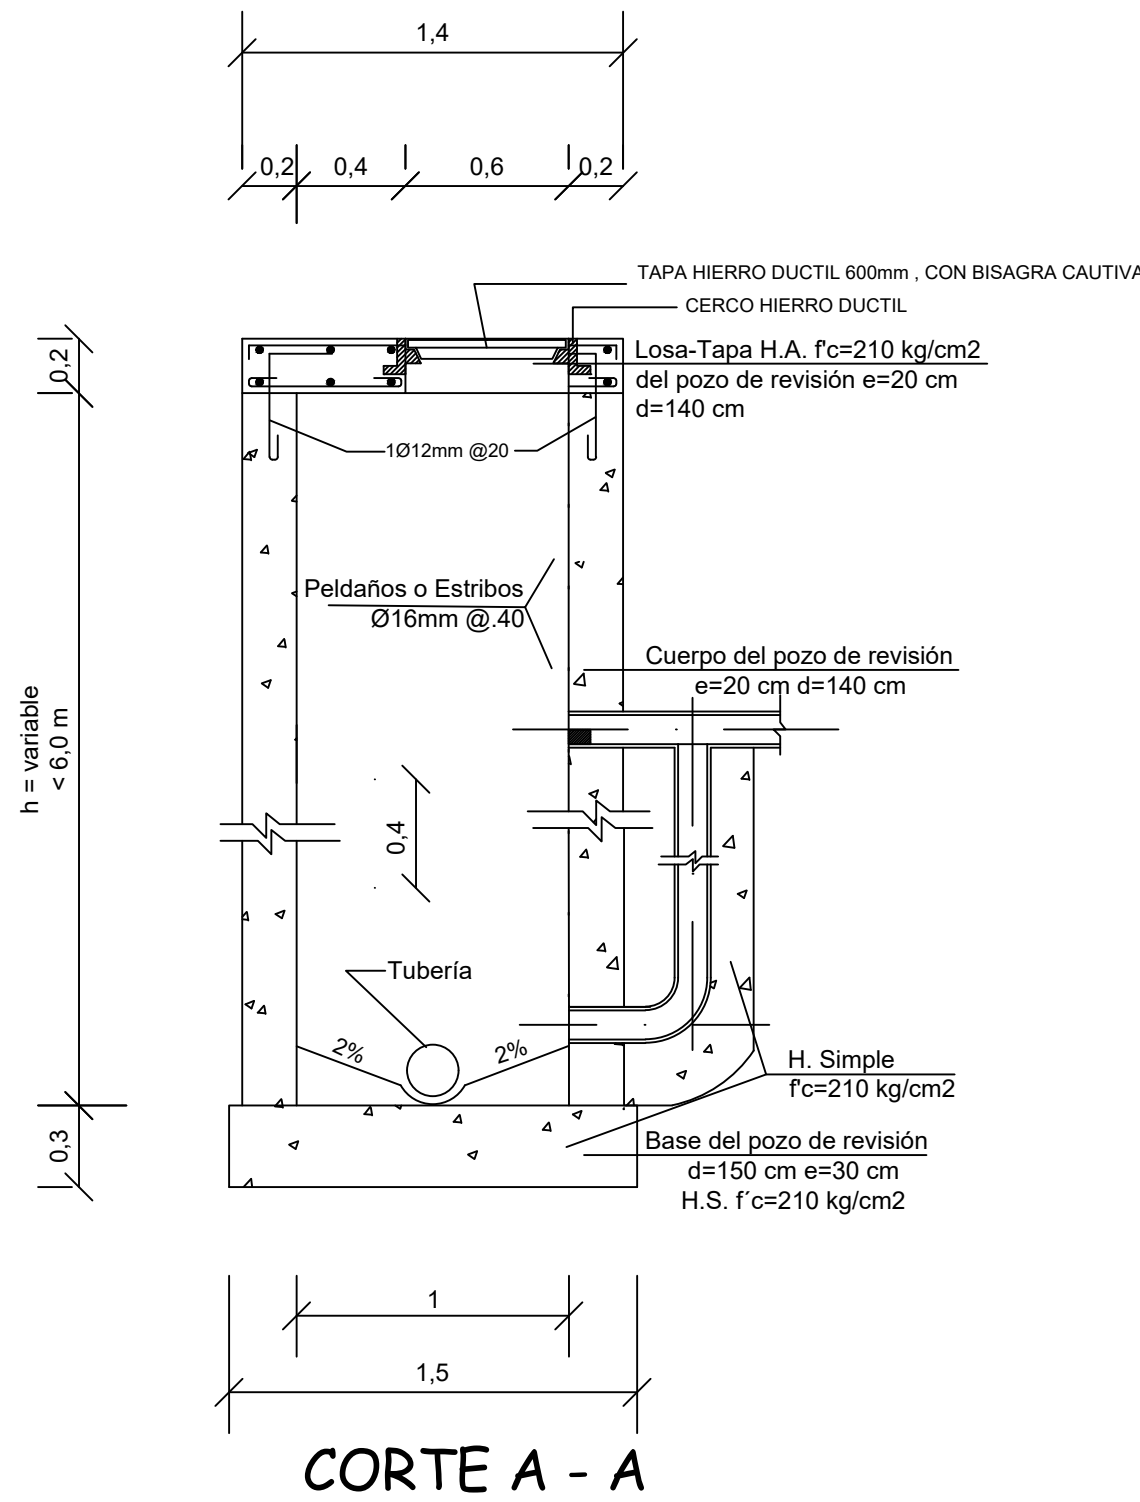


INTERCONEXIÓN ENTRE ACOMETIDAS (CAJAS DE REVISIÓN)

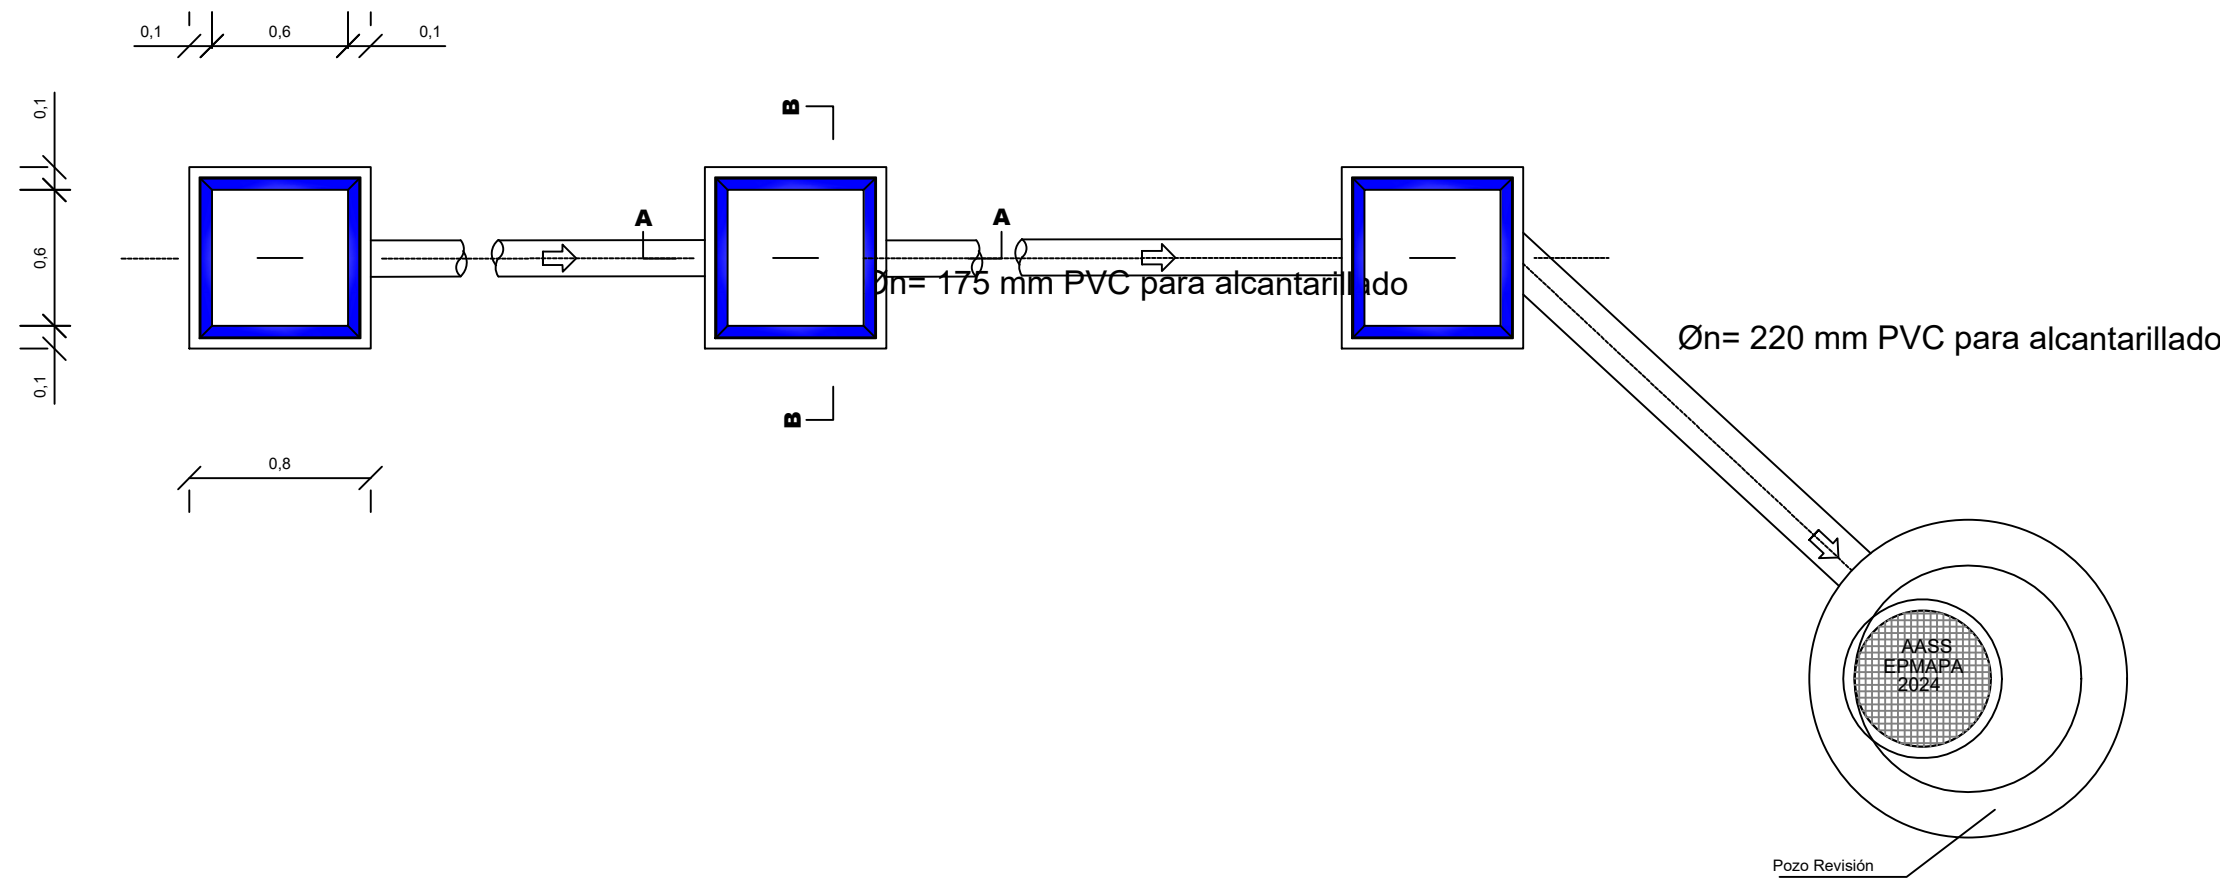

DETALLE DE CORTE DE ZANJA PARA H>2 M
 sin escala



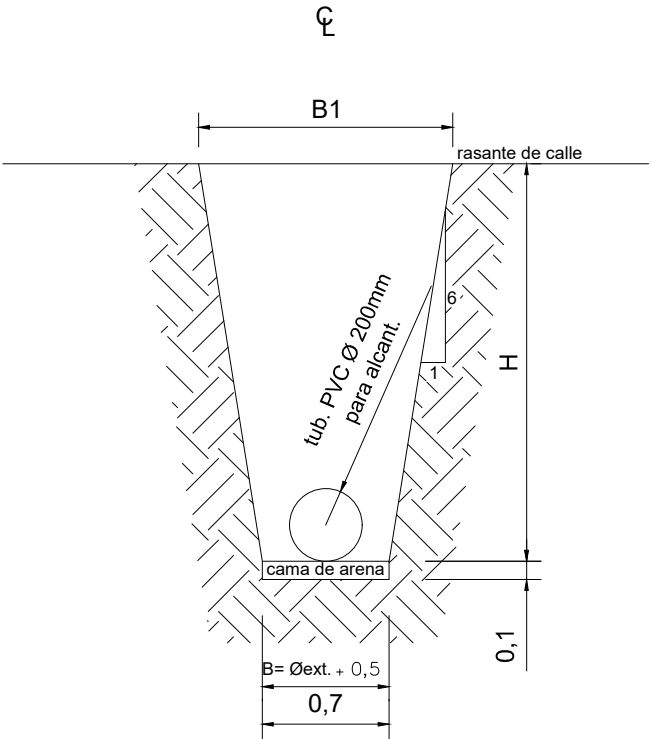


Detalle Estructural de Tapa C.R.

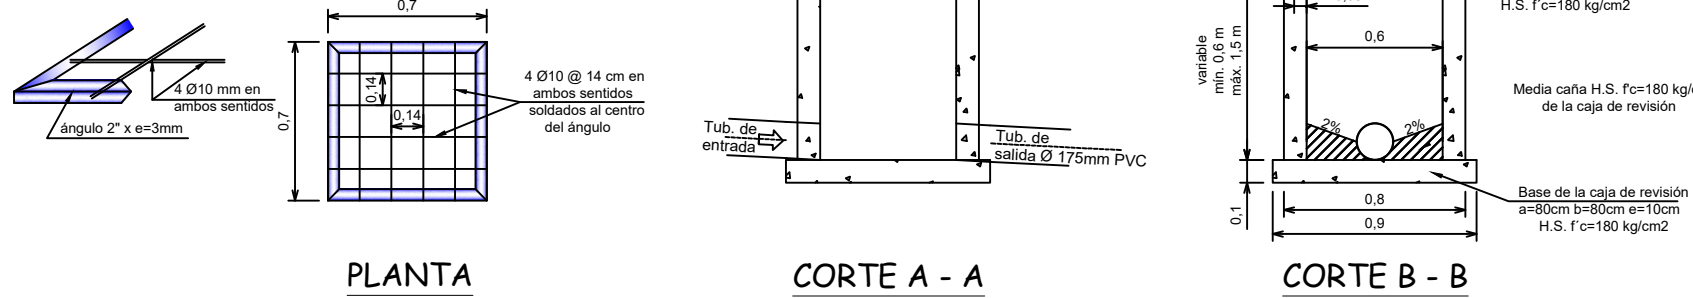

DETALLE -DESCARGA TIPO

DETALLE DE CORTE DE ZANJA PARA H<2 M
 sin escala

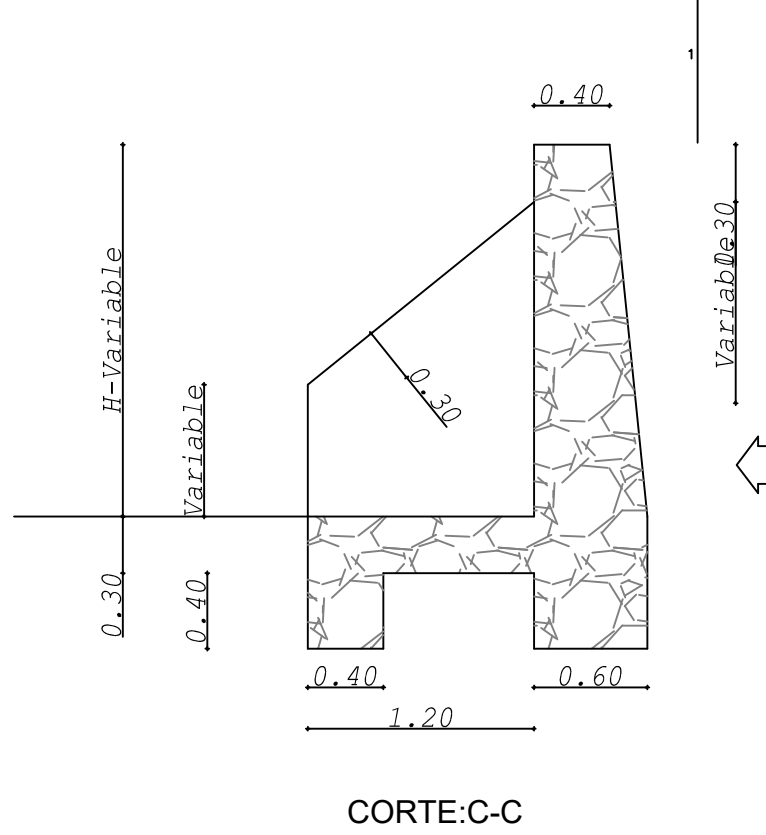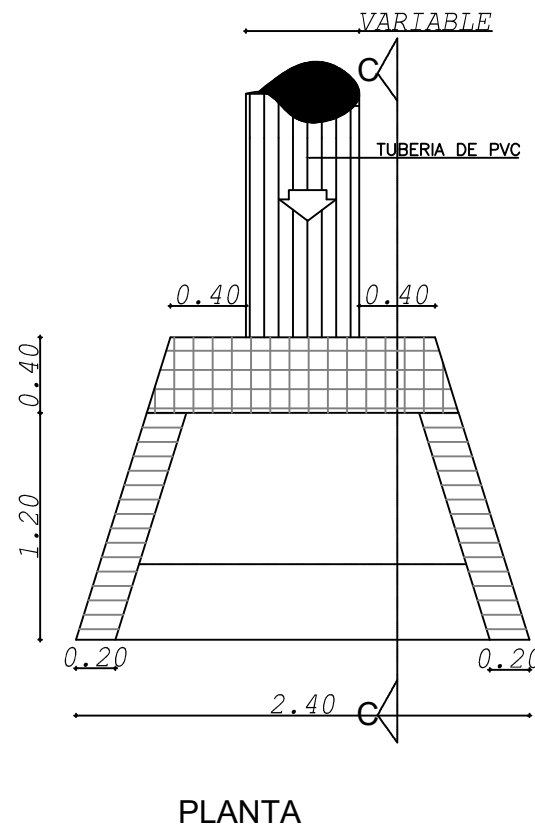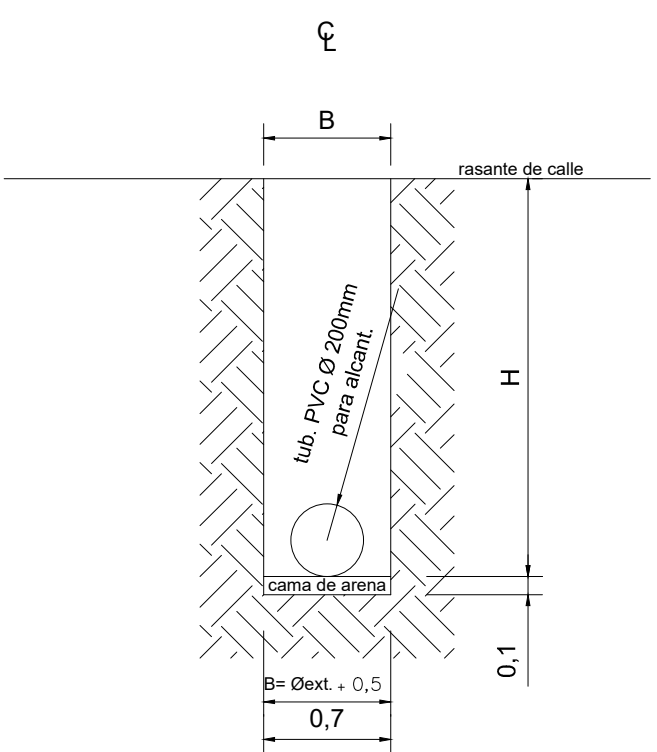

UBICACIÓN:





Mgtr. NINO SÁNCHEZ TORRES
 GERENTE GENERAL

DIRECCIÓN DE OPERACIONES Y
 MANTENIMIENTO

Director de Operaciones y Mant.:
 Ing. Civ. Edwin Proaño Vasquez
 Reg. Senescyt: 1005-11-1092092

Analista 1 Operaciones y
 Mantenimiento
 Ing. Civ. Pierre Mena
 Reg. Senescyt: 1005-2024-2821536

DIBUJÓ:
 Ing. Victor H. Lombeida R.

ESCALA:
 1 : 1000

LÁMINA:
 9/9

FECHA:
 MAYO/2026

PROYECTO:
 "MEJORAMIENTO DE LAS REDES ALCANTARILLADO
 SANITARIO Y PLUVIAL DEL SECTOR IERAC 69,
 BARRIO LOS LAURELES DE LA COOP. ASISTENCIA
 MUNICIPAL".

CONTIENE:
 DETALLES CONSTRUCTIVOS

Para la ejecución de obra Alcantarillado Sanitario

SELLOS: