
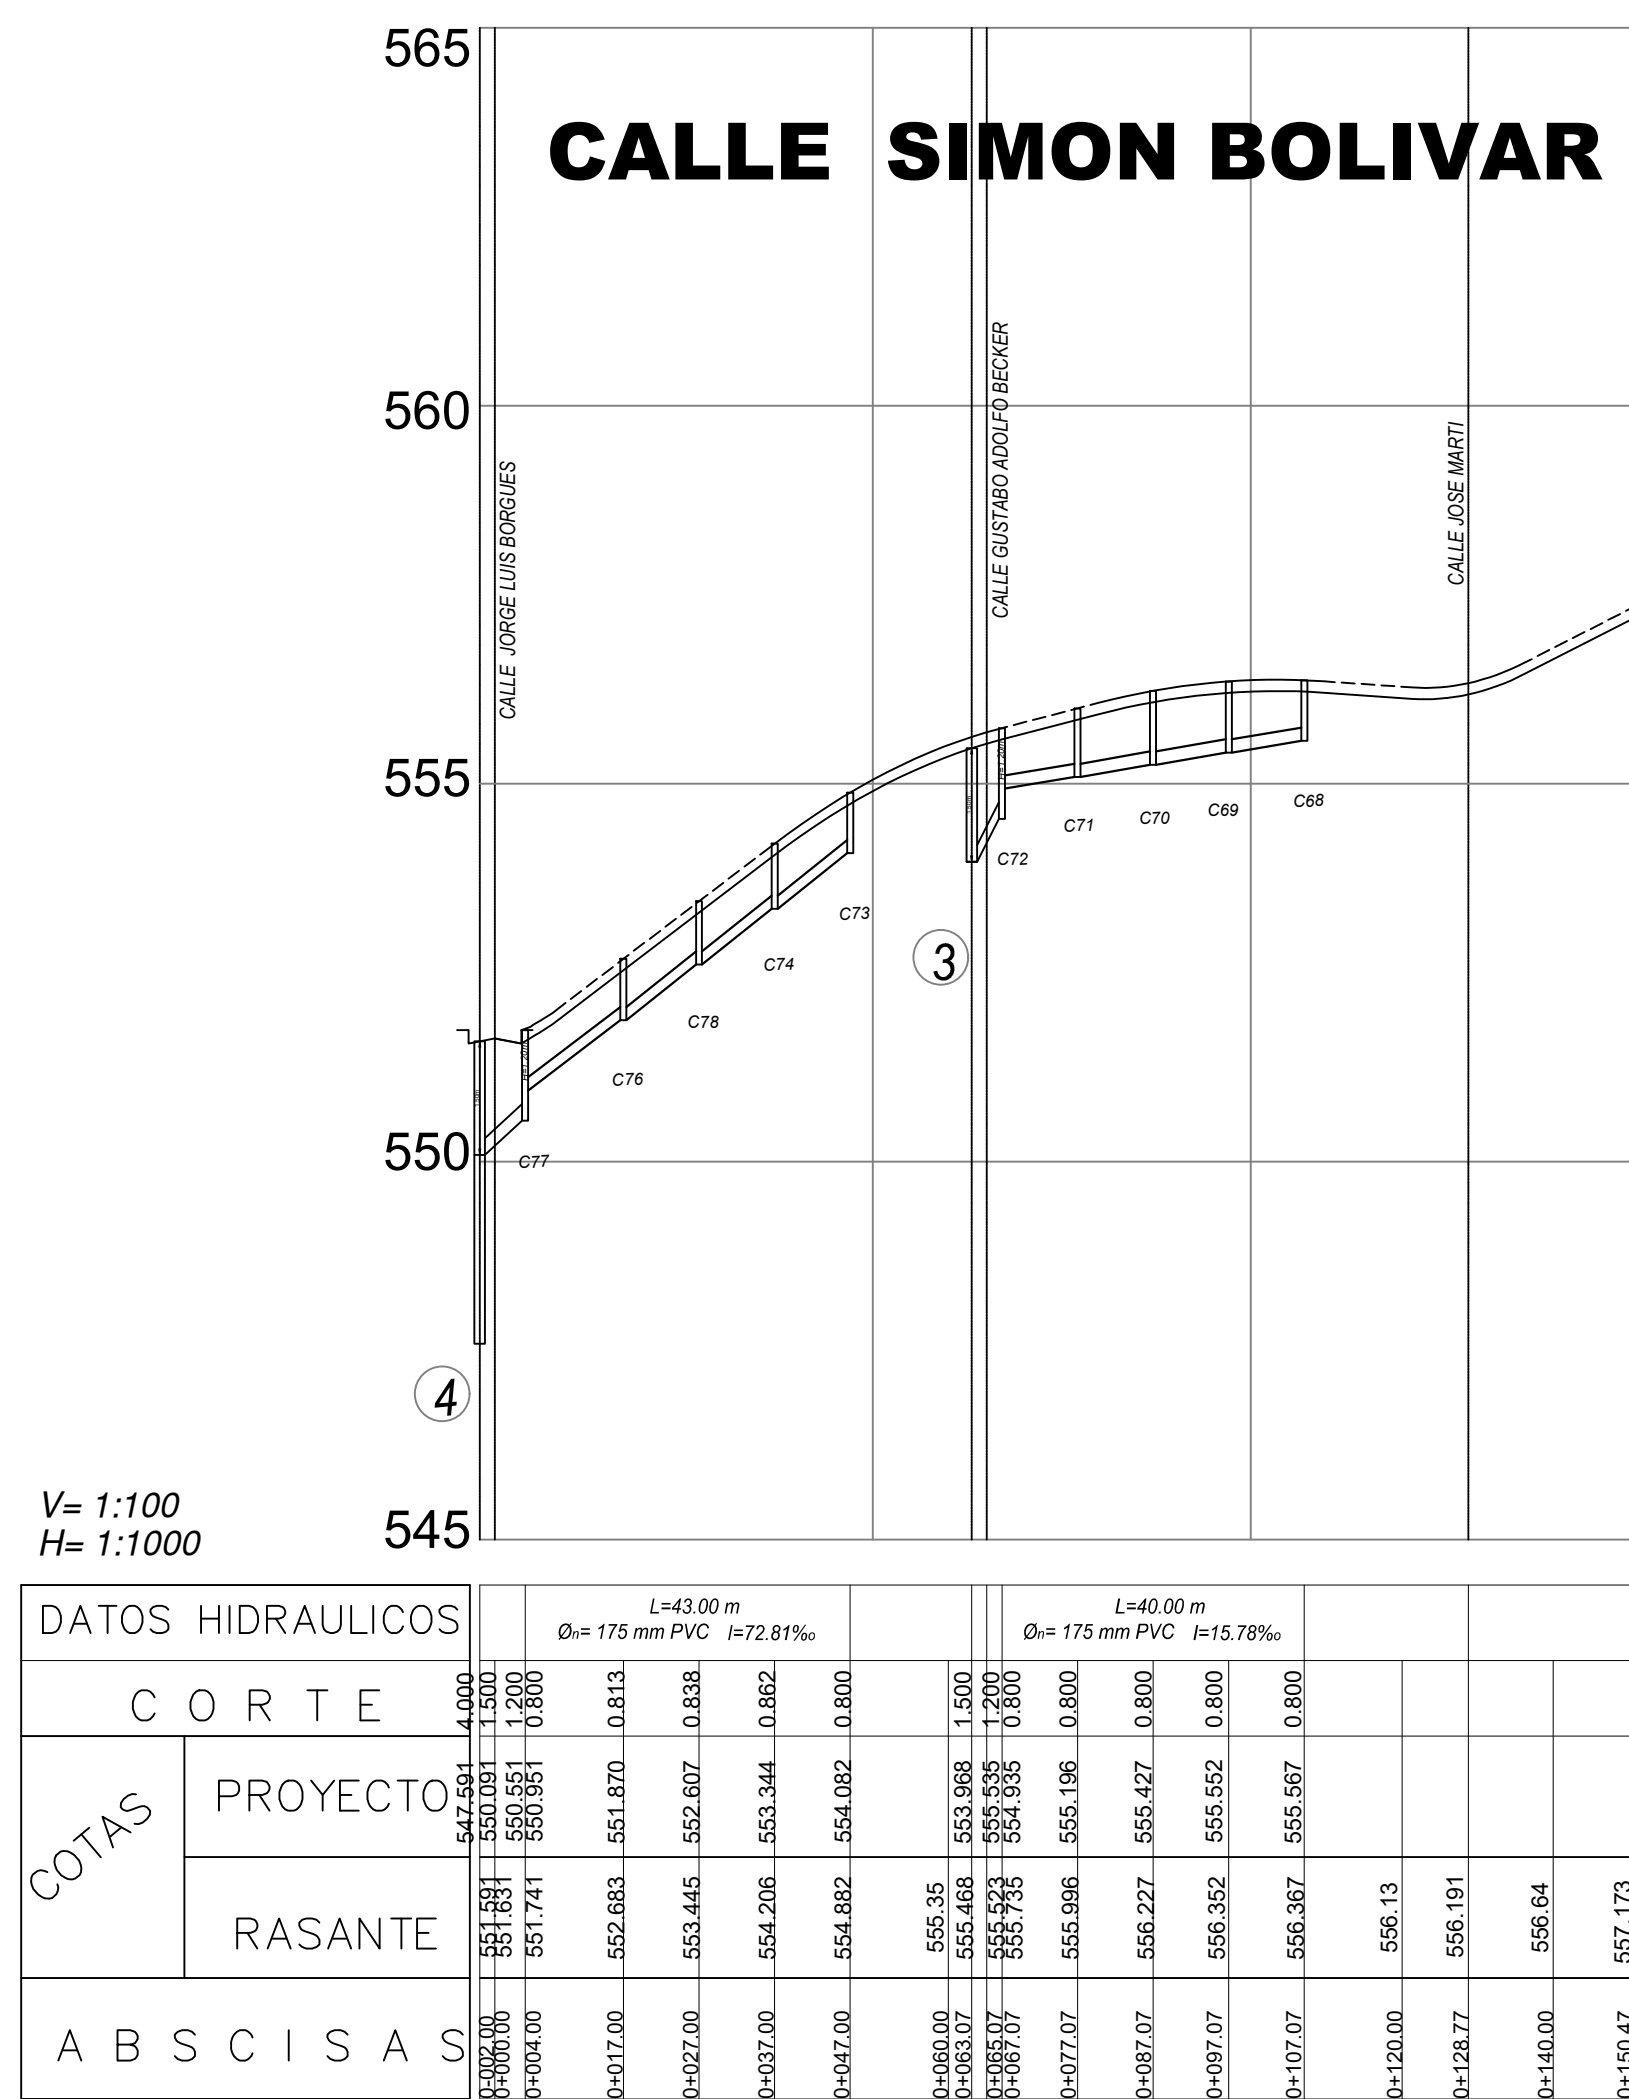


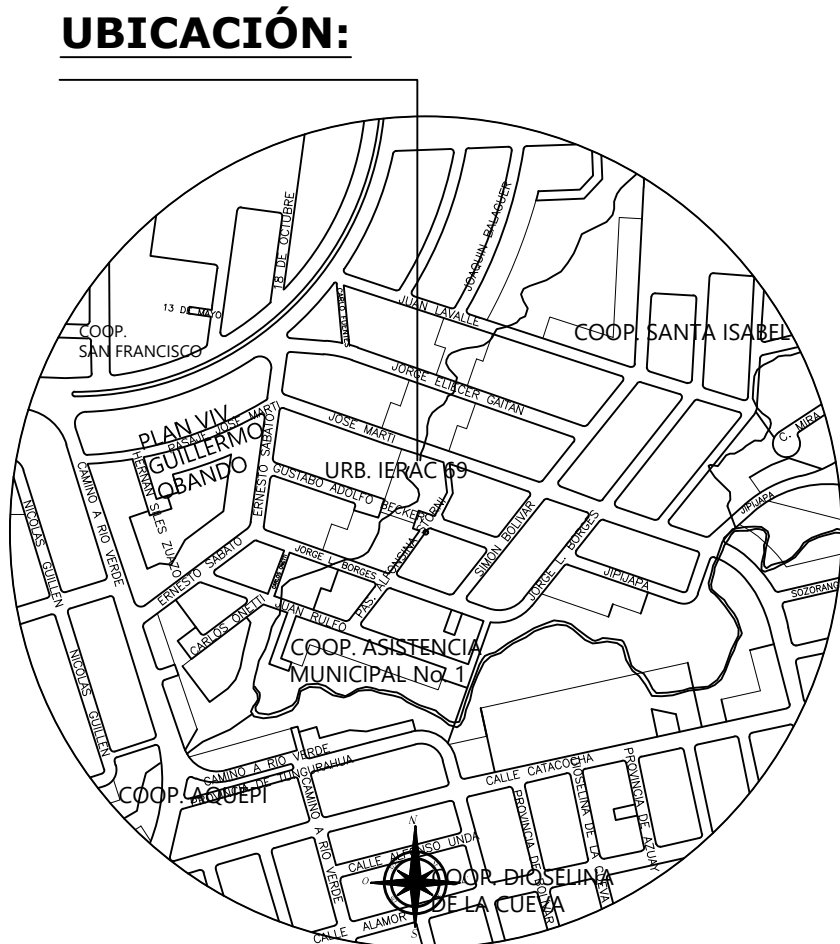

 EMPRESA PÚBLICA MUNICIPAL AGUA POTABLE Y ALCANTARILLADO EPMAPA- SD 	
Mgrtr. NINO SÁNCHEZ TORRES GERENTE GENERAL	
DIRECCIÓN DE OPERACIONES Y MANTENIMIENTO	
Director de Operaciones y Mant.: Ing. Civ. Edwin Proaño Vasquez Reg. Senescyt: 1005-11-1092092	
Analista 1 Operaciones y Mantenimiento Ing. Civ. Pierre Mena Reg. Senescyt: 1005-2024-2821536	
DIBUJÓ: <i>Ing. Victor H. Lombeida R.</i>	ESCALA: 1 : 1000
LÁMINA: 4/9	FECHA: MAYO/2026
PROYECTO: "MEJORAMIENTO DE LAS REDES ALCANTARILLADO SANITARIO Y PLUVIAL DEL SECTOR IERAC 69, BARRIO LOS LAURELES DE LA COOP. ASISTENCIA MUNICIPAL".	
CONTIENE: PERFILES: PERFILES PRINCIPALES Y REDES TERCIARIAS De las siguientes calles: Jorge Luis Briones, Ernesto Sabato y Simón Bolívar.	
SELLOS:	