



CALLE JORGE LUIS BORGUES

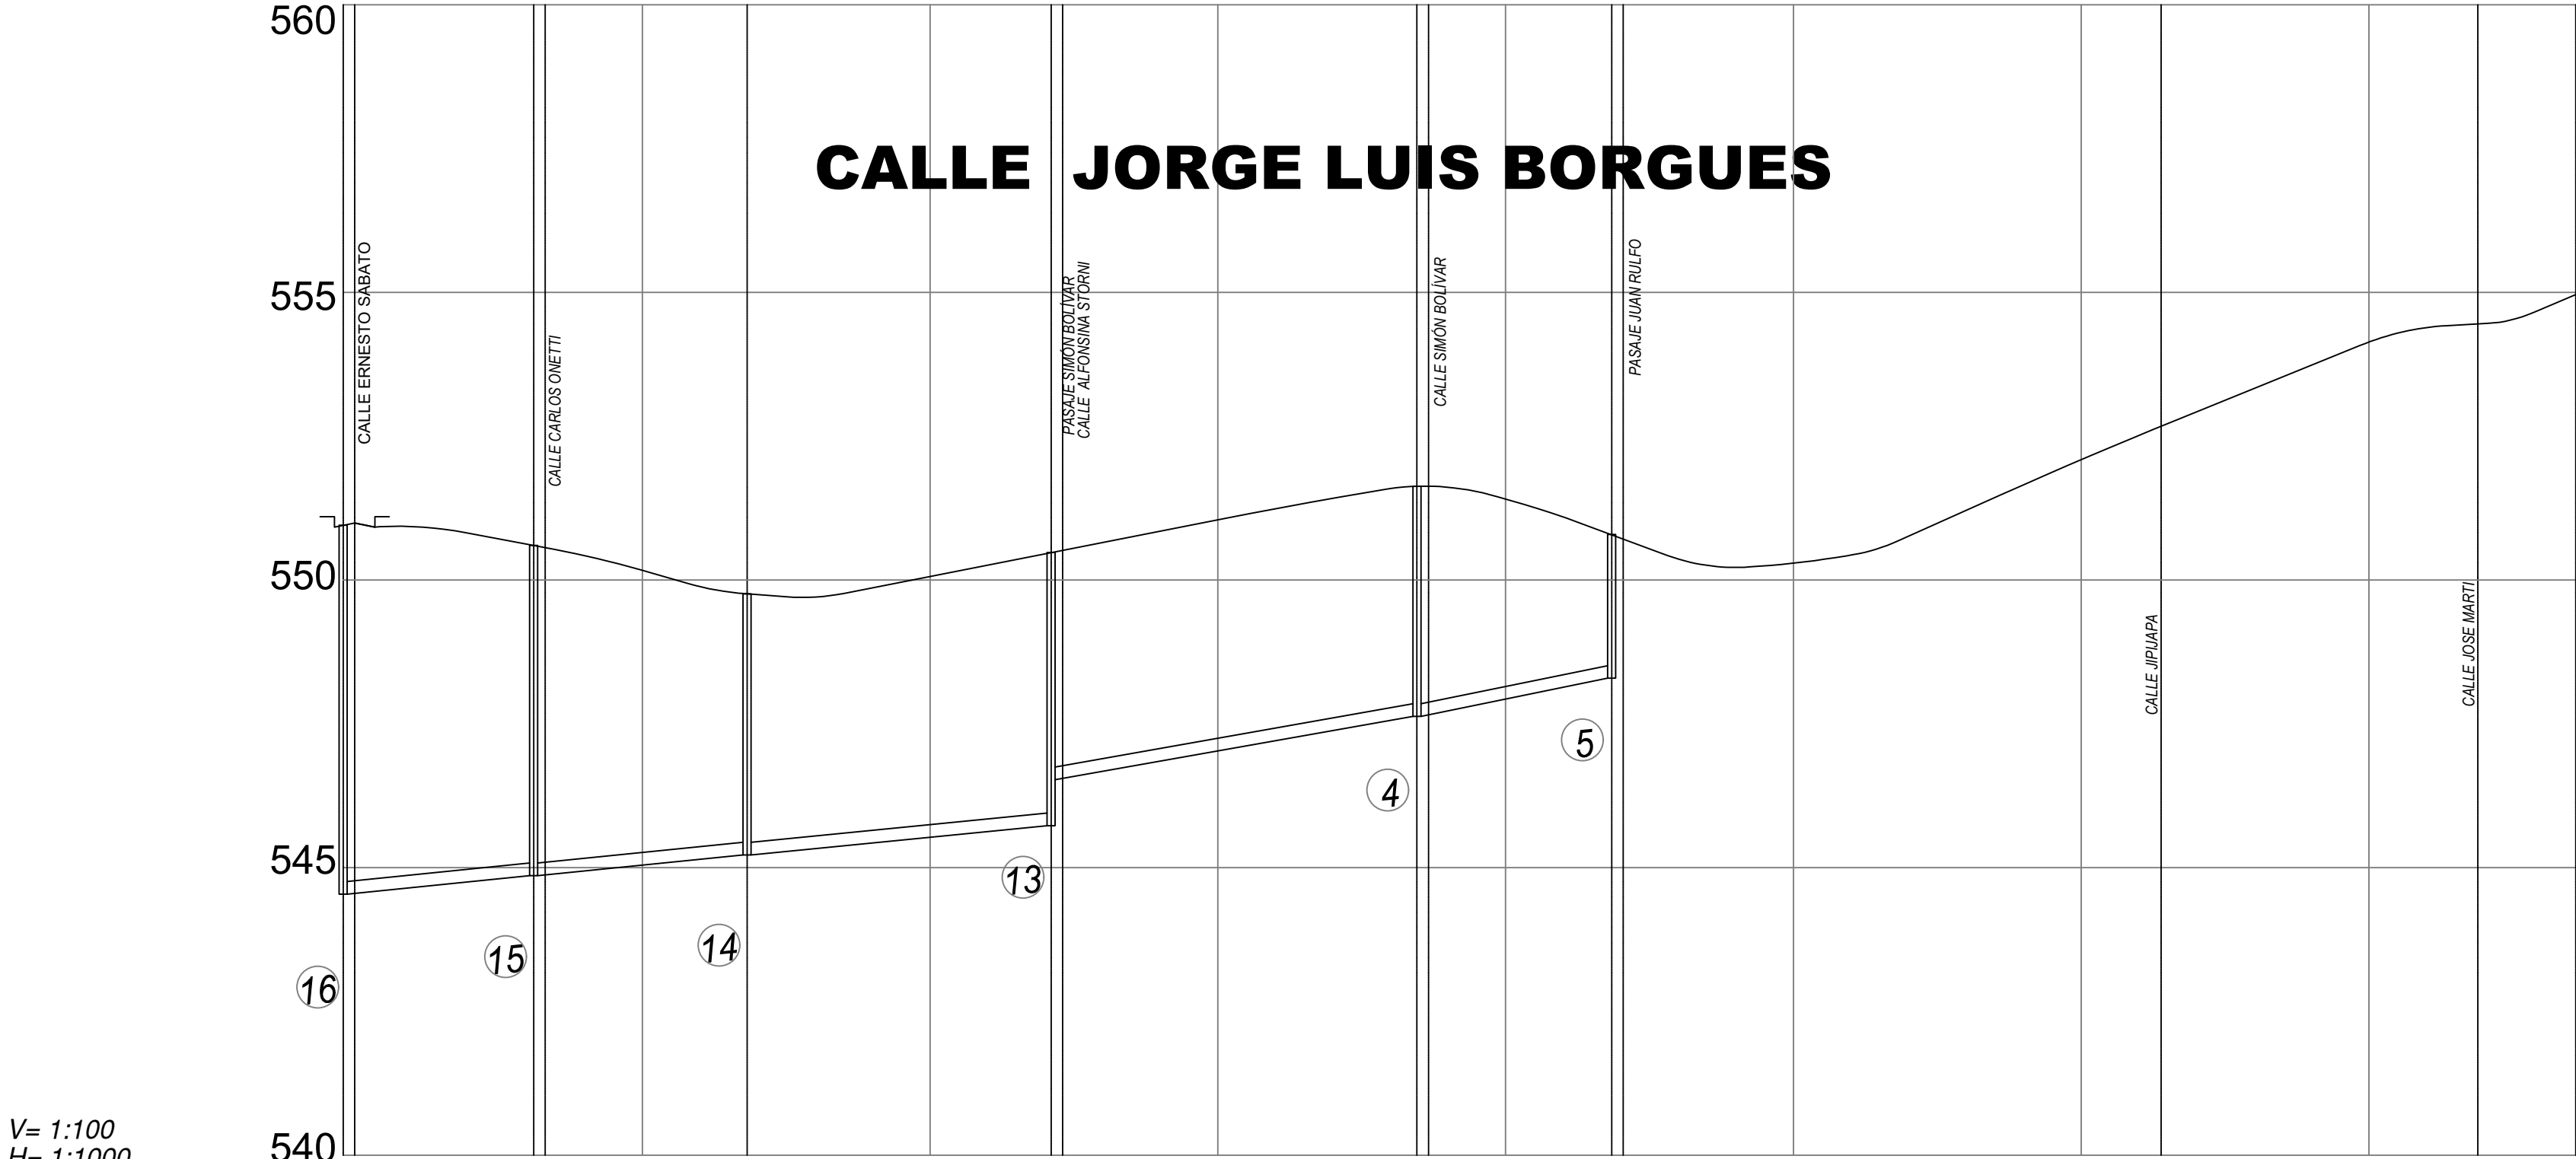

V= 1:100
H= 1:1000

DATOS HIDRAULICOS		L=33.21 m Ø= 220 mm PVC I=10.00‰		L=37.09 m Ø= 220 mm PVC I=10.00‰		L=52.82 m Ø= 220 mm PVC I=10.00‰		L=63.58 m Ø= 220 mm PVC I=1700‰		L=33.85 m Ø= 220 mm PVC I=20.0‰							
C O R T E																	
COTAS	PROYECTO																
	RASANTE																
A B S C I S A S		550.950	544.540	6.410													
	0+000.00																
	0+120.00	550.81															
	0+131.21	550.600	544.860	5.740													
	0+133.21	550.563															
	0+140.00	550.42															
	0+160.00	549.88															
	0+168.19	549.761	545.221	4.540													
	0+180.00	549.70															
	0+100.00	550.06															
	0+121.01	550.476	545.726	4.750													
	0+123.01	550.516	546.676	3.950													
	0+124.38	550.543															
	0+140.00	550.85															
	0+160.00	551.24															
	0+180.00	551.59															
	0+184.59	551.591	547.591	4.000													
	0+186.59	551.631															
	0+200.00	551.41															
	0+218.43	550.784	548.284	2.500													
	0+220.43	550.710															
	0+240.00	550.22															
	0+260.00	550.43															
	0+280.00	551.21															
	0+300.00	552.09															
	0+313.92	552.674															
	0+320.00	552.92															
	0+340.00	553.73															
	0+360.00	554.39															
	0+368.93	554.455															
	0+380.00	554.71															
	0+385.98	554.961															

CALLE SIMON BOLIVAR

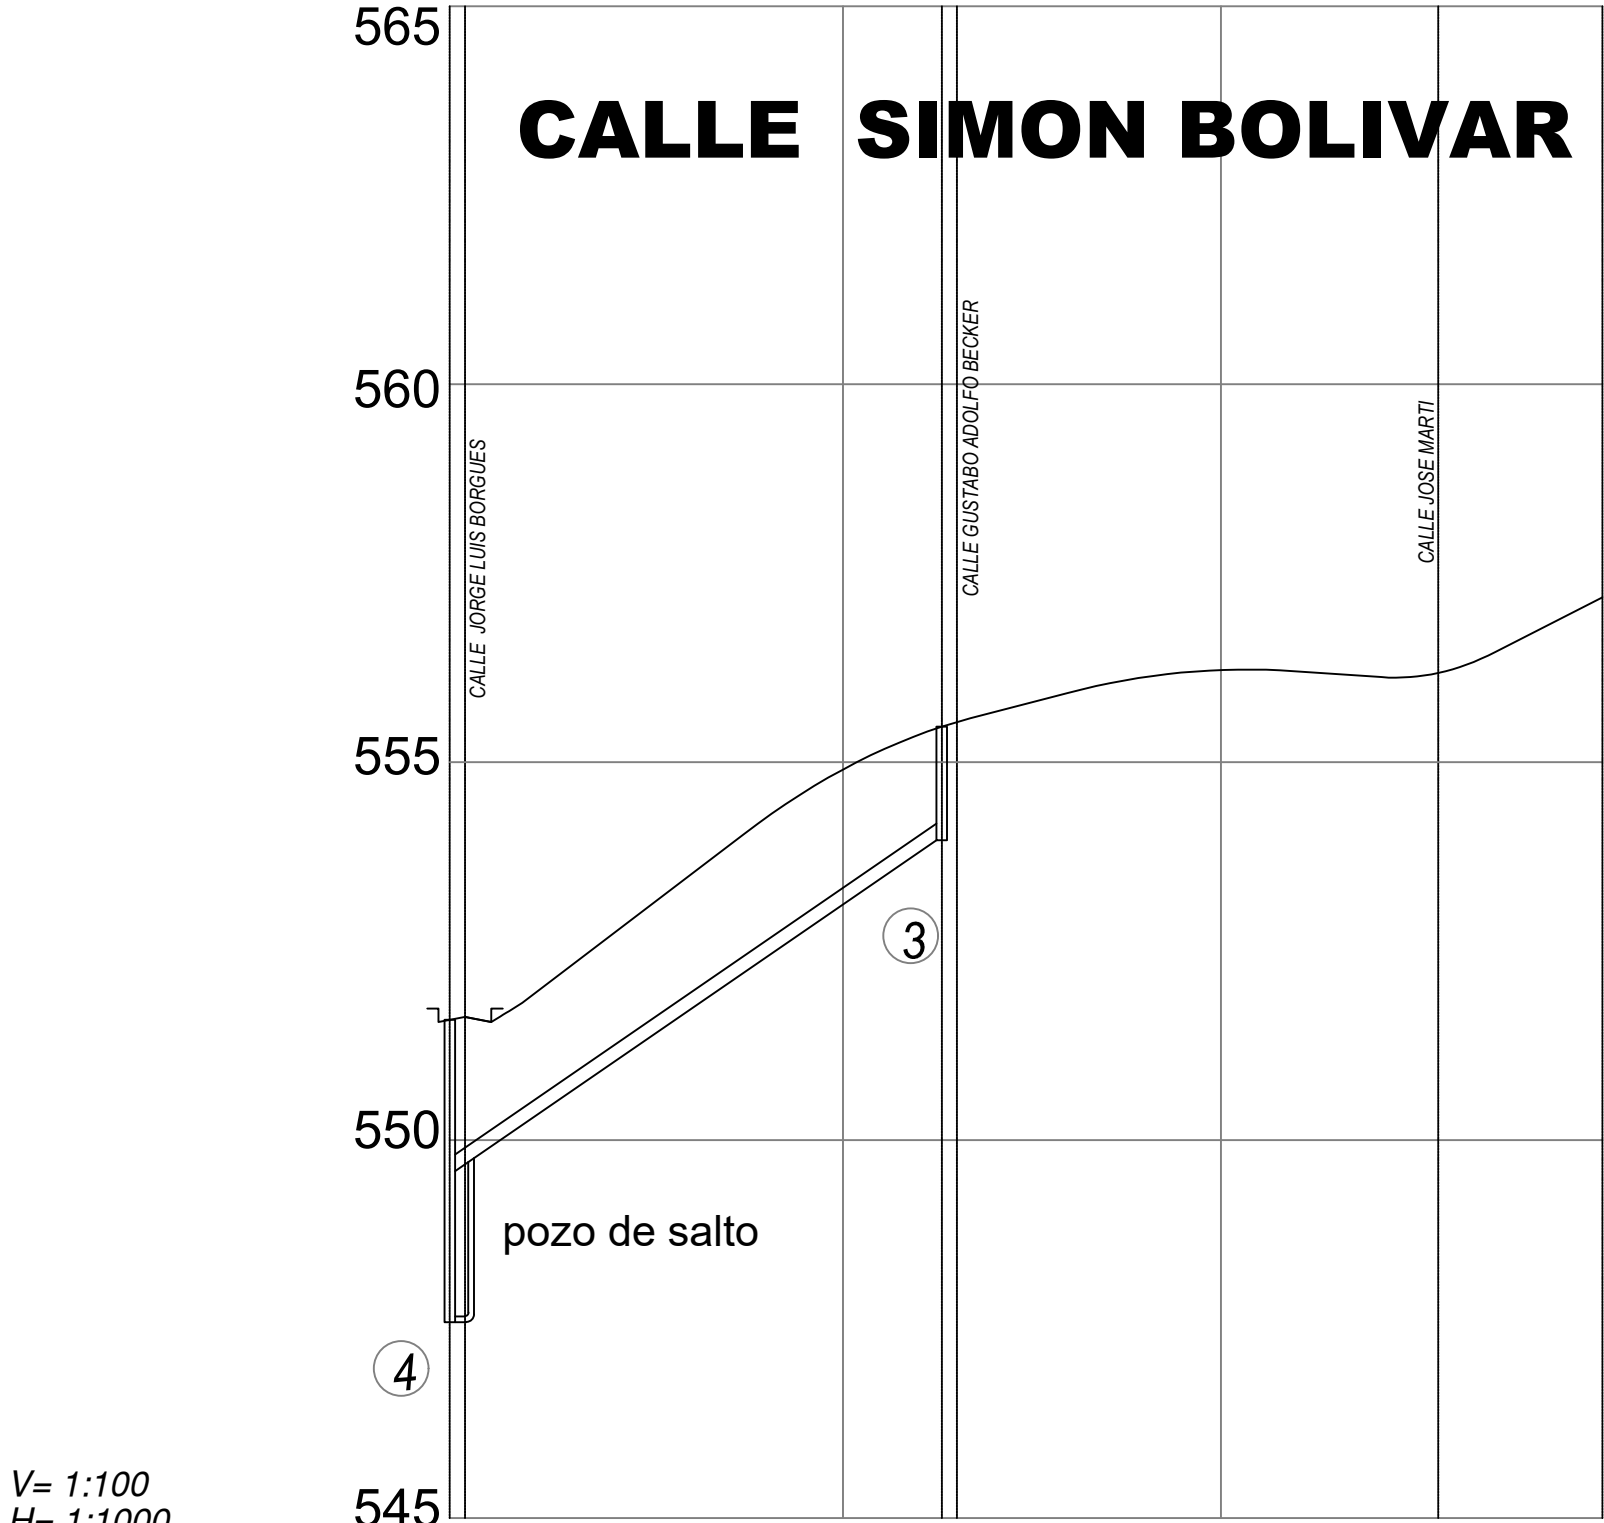


V= 1:100
H= 1:1000

DATOS HIDRAULICOS		L=65.07 m Ø= 220 mm PVC I=6700‰							
C O R T E									
COTAS	PROYECTO	547.591	547.591	4.000					
	RASANTE	551.181	551.181						
A B S C I S A S		0+000.00	0+020.00	0+040.00	0+060.00	0+080.00	0+100.00	0+120.00	0+140.00
					555.35 555.68 555.923	555.92	556.21	556.13	556.64
								556.191	557.173

UBICACIÓN:




CALLE ERNESTO SABATO

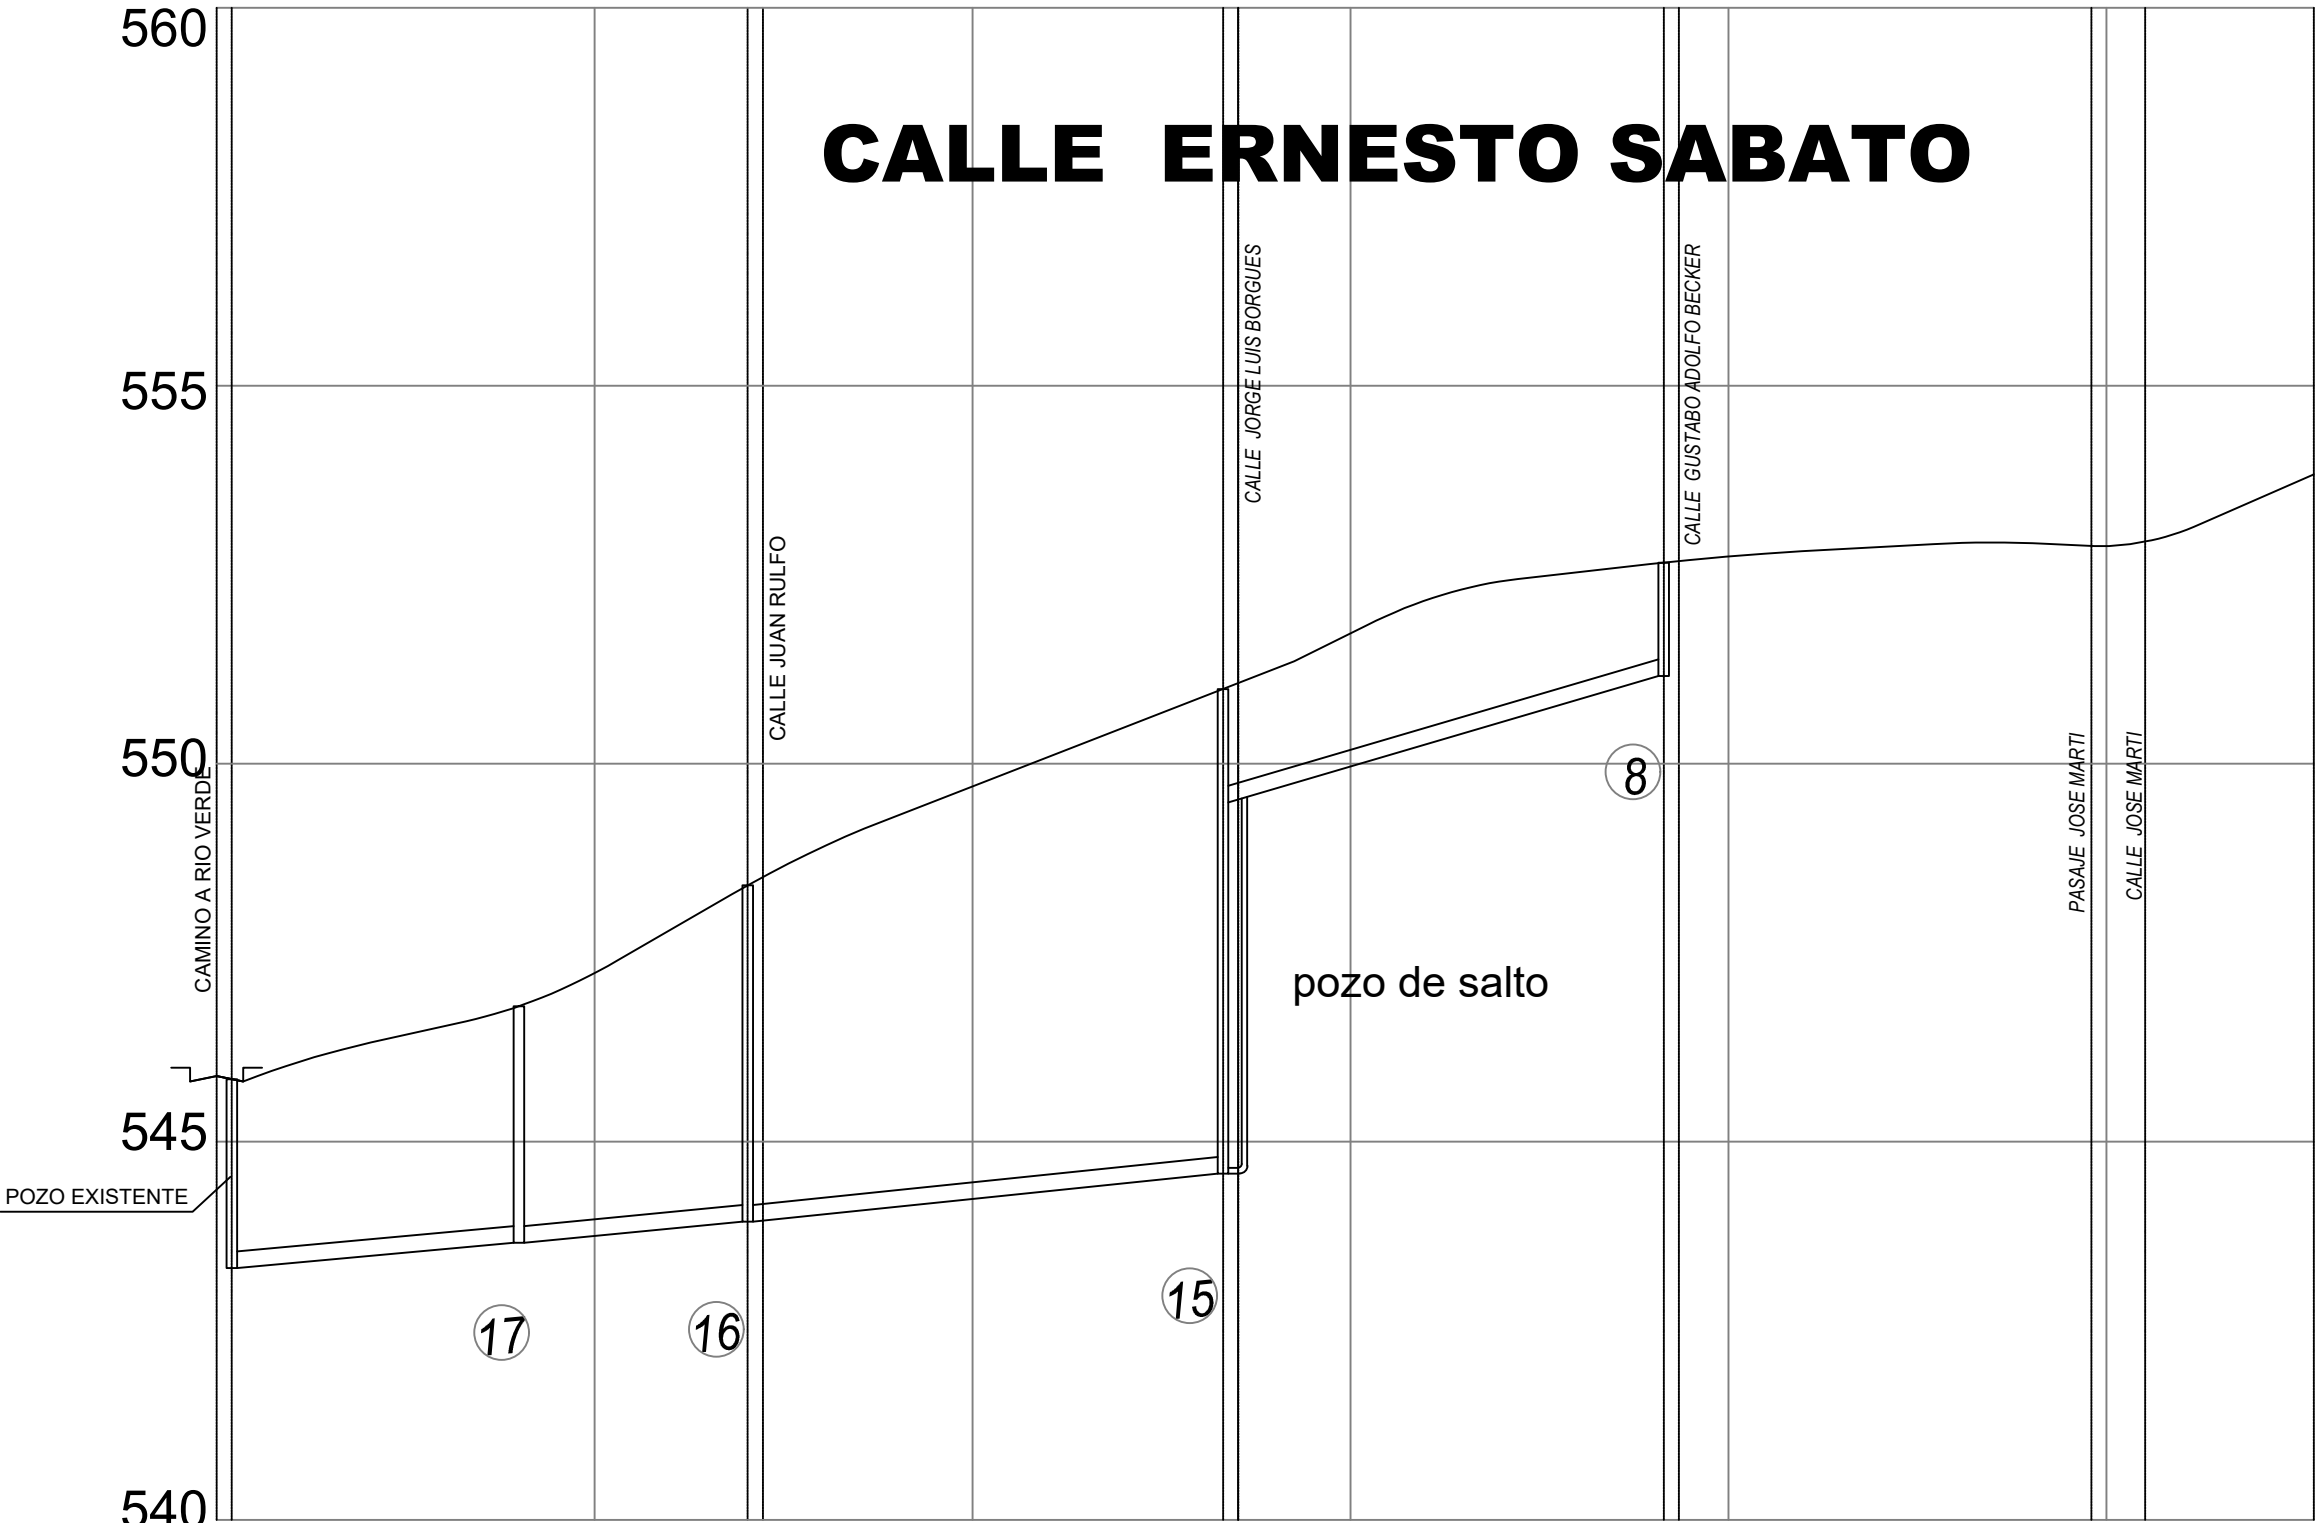

V= 1:100
H= 1:1000

DATOS HIDRAULICOS		L=38.00 m Ø= 280 mm PVC I=9.00‰		L=30.25 m Ø= 280 mm PVC I=9.00‰		L=62.89 m Ø= 220 mm PVC I=10.00‰		L=58.29 m Ø= 220 mm PVC I=29.00‰			
C O R T E		2.500		3.130							
COTAS	PROYECTO	543.328		543.660							
	RASANTE	545.868 546.828	546.30	546.79	547.80	548.392 548.387	548.89	549.70	550.48	550.950 550.990 551.26	551.163 552.684 552.74
A B S C I S A S		0+000.00 0+100.00 0+140.00	0+120.00	0+140.00	0+160.00	0+172.25 0+180.00	0+180.00	0+100.00	0+120.00	0+131.14 0+133.14 0+140.00	0+160.00 0+180.00 0+191.43 0+193.43 0+200.00

CALLE JUAN RULFO

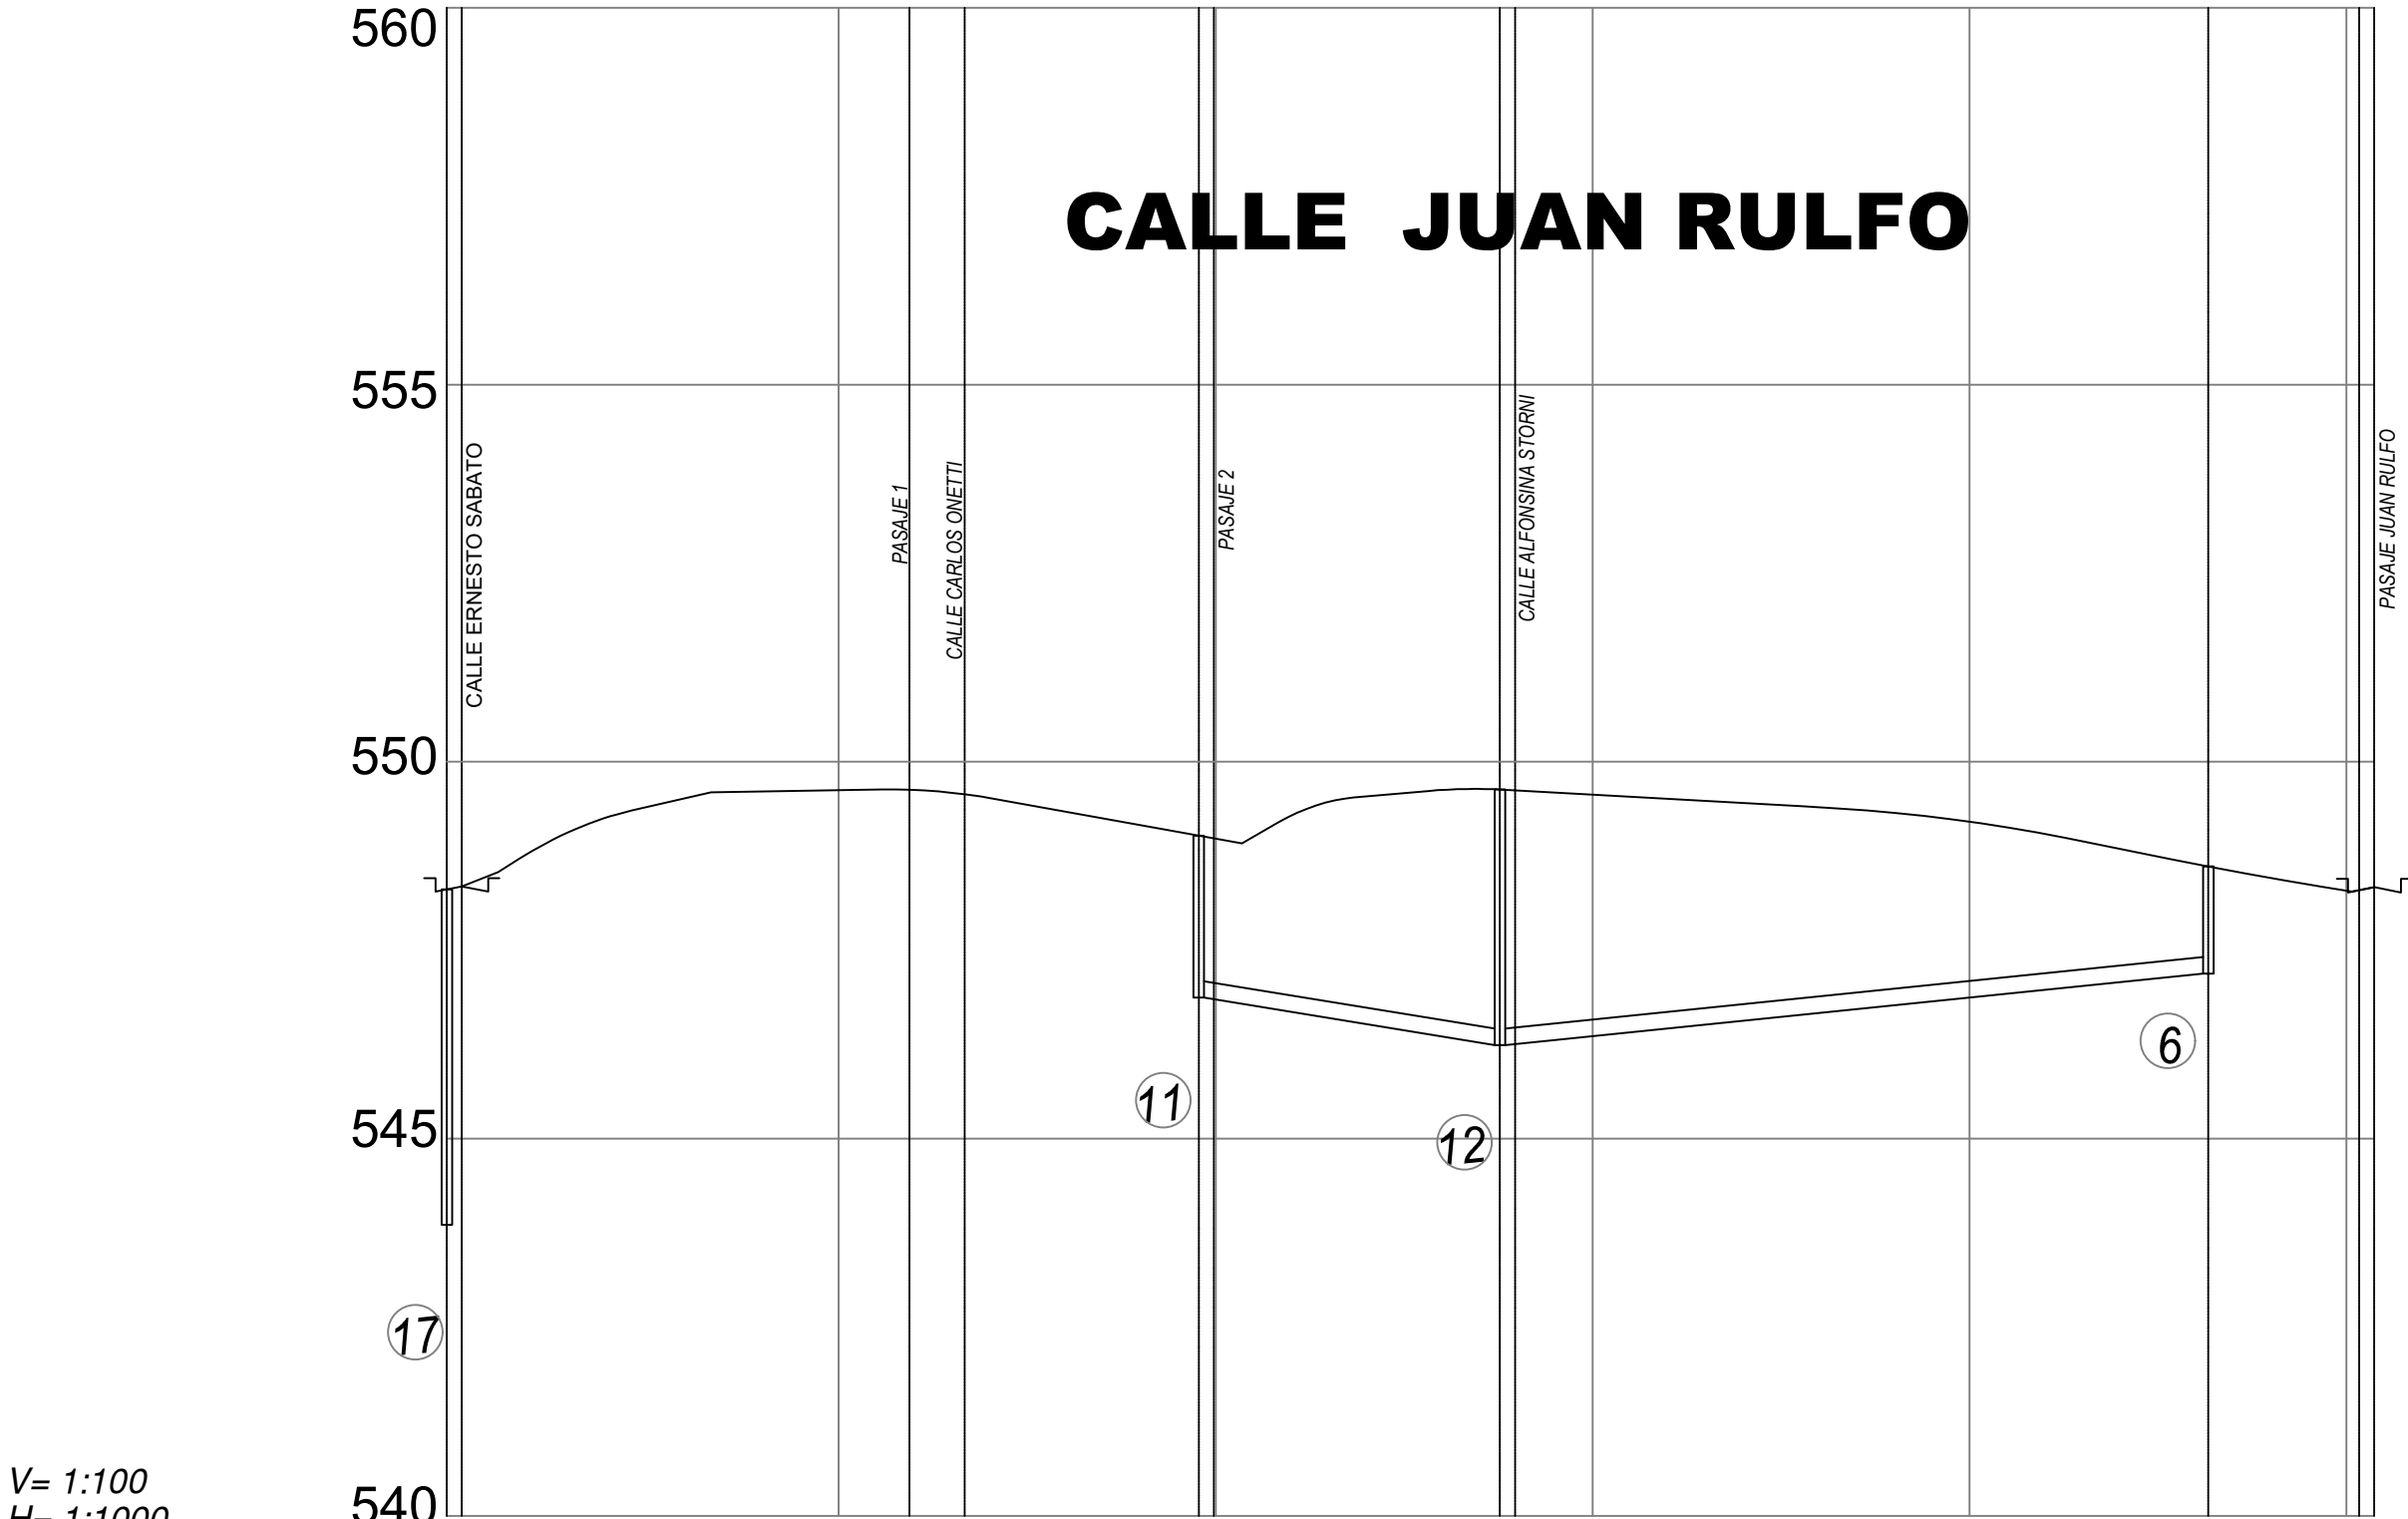

V= 1:100
H= 1:1000

DATOS HIDRAULICOS						L=39.95 m Ø= 220 mm PVC I=16.00‰		L=93.98 m Ø= 220 mm PVC I=10.00‰			
C O R T E											
COTAS	PROYECTO										
	RASANTE										
A B S C I S A S											
0+000.00	548.392	543.942	4.450								
0+120.00	549.29										
0+140.00	549.61										
0+159.40	549.629										
0+160.00	549.63										
0+166.69	549.571										
0+180.00	549.34										
0+197.76	549.021	546.871	2.150								
0+199.76	548.992										
0+120.00	549.54										
0+137.71	549.633	546.243	3.390								
0+139.71	549.622										
0+160.00	549.51										
0+180.00	549.40										
0+200.00	549.21										
0+220.00	548.84										
0+231.69	548.612	547.192	1.420								
0+240.00	548.46										
0+253.69	548.339										



Mgtr. NINO SÁNCHEZ TORRES
GERENTE GENERAL

DIRECCIÓN DE OPERACIONES Y
MANTENIMIENTO

Director de Operaciones y Mant.:
Ing. Civ. Edwin Proaño Vasquez
Reg. Senescyt: 1005-11-1092092
Analista 1 Operaciones y
Mantenimiento
Ing. Civ. Pierre Mena
Reg. Senescyt: 1005-2024-2821536

DIBUJÓ: Ing. Victor H. Lombeida R.
ESCALA: 1 : 1000
LÁMINA: 5/9
FECHA: MAYO/2026

PROYECTO:
"MEJORAMIENTO DE LAS REDES ALCANTARILLADO
SANITARIO Y PLUVIAL DEL SECTOR IERAC 69,
BARRIO LOS LAURELES DE LA COOP. ASISTENCIA
MUNICIPAL".

CONTIENE:
PERFILES: REDES PRINCIPALES Y REDES
TERCIARIAS

De las siguientes calles: Jorge Luis Briones, Ernesto
Sabato, Simón Bolívar y Juan Rulfo

SELLOS: