


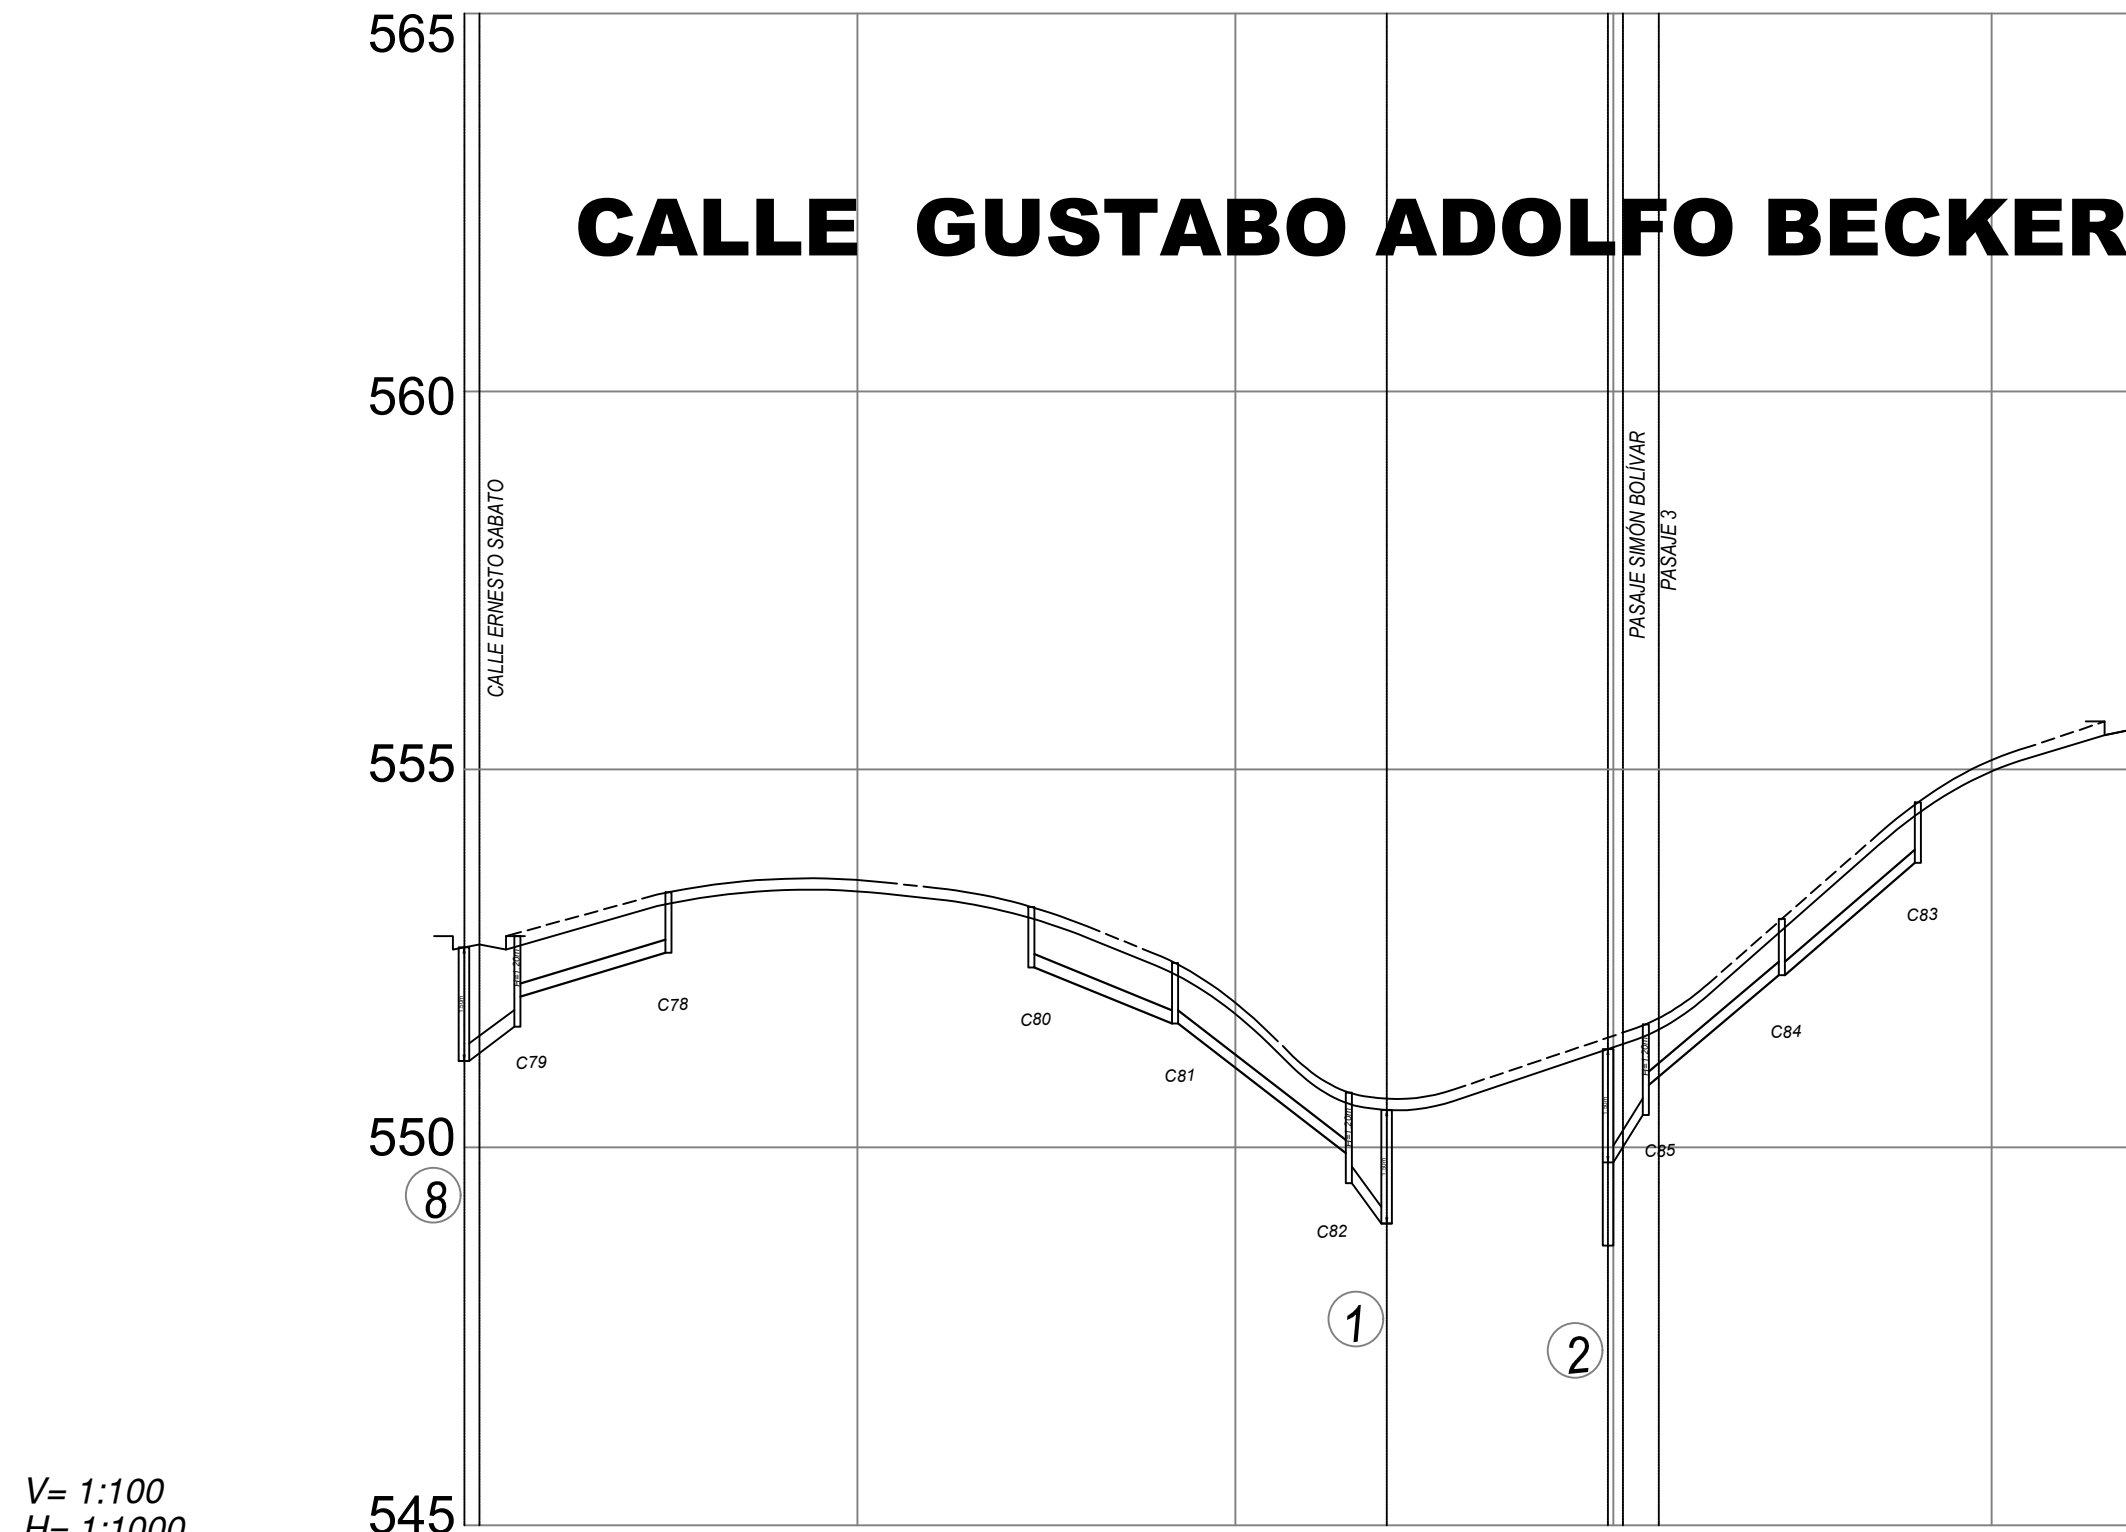


DATOS HIDRAULICOS		L=20.00 m		L=19.00 m		L=23.00 m		L=23.00 m	
		Ø= 175 mm PVC		Ø= 175 mm PVC		Ø= 175 mm PVC		Ø= 175 mm PVC	
		I=28.95‰		I=39.00‰		I=74.48‰		I=62.75‰	
COTAS	PROYECTO	551.163	0.800	552.379	0.800	549.025	0.800	548.701	2.800
	RASANTE	552.883	0.800	551.693	0.800	550.423	1.200	550.823	0.800
A B S C I S A S		0+000.00	0+005.00	0+025.00	0+040.00	0+060.00	0+073.00	0+092.00	0+115.00
		0+120.00	0+140.00	0+149.27	0+154.27	0+156.01	0+172.27	0+190.27	0+200.00
		0+218.47							



DATOS HIDRAULICOS		L=20.00 m	
		Ø= 175 mm PVC	
		I=10.00‰	
COTAS	PROYECTO	547.695	0.800
	RASANTE	547.421	0.800
A B S C I S A S		0+000.00	0+020.00
		0+037.00	0+047.00
		0+057.00	0+060.00
		0+071.76	

UBICACIÓN:

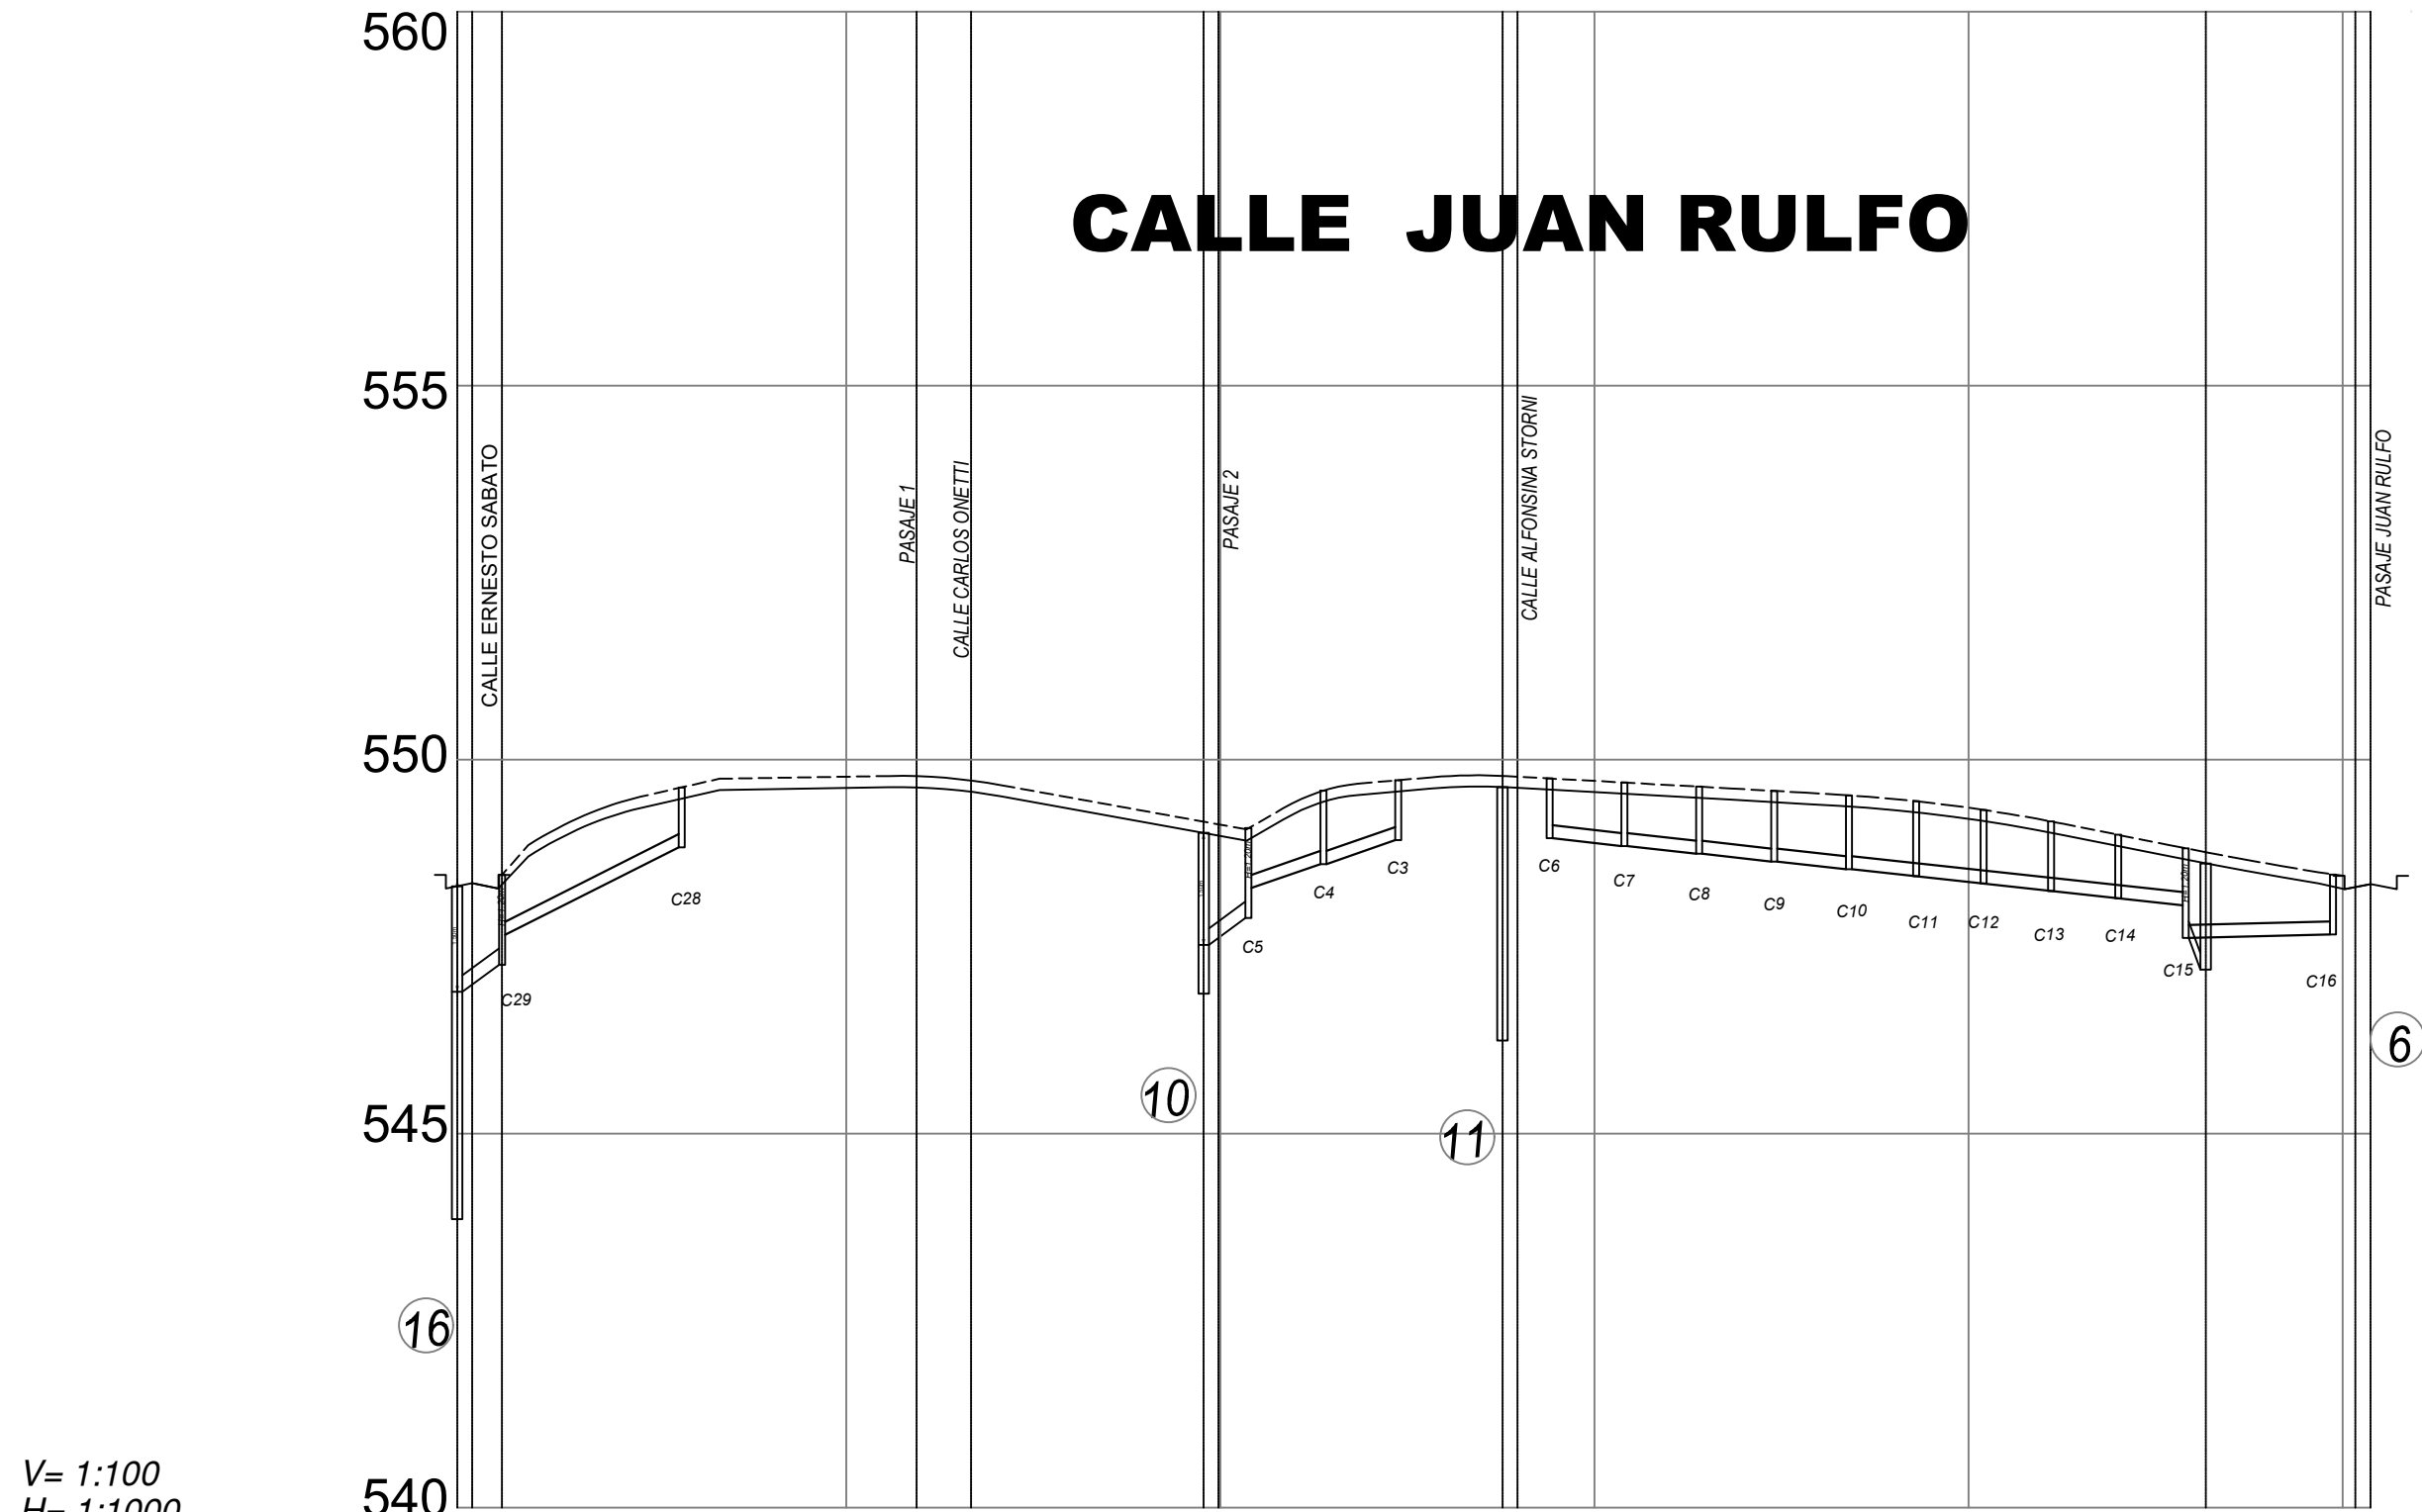

DATOS HIDRAULICOS		L=20.00 m		L=20.00 m		L=85.00 m		L=19.69m	
		Ø= 175 mm PVC		Ø= 175 mm PVC		Ø= 175 mm PVC		Ø= 175 mm PVC	
		I=46.83‰		I=32.10‰		I=10.98‰		I=24.39‰	
COTAS	PROYECTO	549.942	4.450	549.633	2.150	549.633	3.390	548.015	0.800
	RASANTE	549.942	0.800	549.633	0.800	549.633	0.800	548.015	0.800
A B S C I S A S		0+000.00	0+006.00	0+030.00	0+040.00	0+059.40	0+060.00	0+066.69	0+080.00
		0+097.76	0+103.76	0+113.76	0+123.76	0+137.71	0+138.71	0+144.00	0+154.00
		0+164.00	0+174.00	0+184.00	0+193.00	0+193.00	0+193.00	0+193.00	0+203.69
		0+250.69	0+253.69						

Mgtr. NINO SÁNCHEZ TORRES
GERENTE GENERAL

DIRECCIÓN DE OPERACIONES Y
MANTENIMIENTO

Director de Operaciones y Mant.:
Ing. Civ. Edwin Proaño Vasquez
Reg. Senescyt: 1005-11-1092092

Anallista 1 Operaciones y
Mantenimiento
Ing. Civ. Pierre Mena
Reg. Senescyt: 1005-2024-2821536

DIBUJÓ:
Ing. Victor H. Lombeida R.

ESCALA:
1 : 1000

LÁMINA:
6/9

FECHA:
MAYO/2026

PROYECTO:
"MEJORAMIENTO DE LAS REDES ALCANTARILLADO
SANITARIO Y PLUVIAL DEL SECTOR IERAC 69,
BARRIO LOS LAURELES DE LA COOP. ASISTENCIA
MUNICIPAL".

CONTIENE:
**PERFILES: REDES PRINCIPALES Y REDES
TERCIARIAS**

De las siguientes calles: Gustavo Adolfo Becker,
Pasaje 1 y Juan Rulfo

SELLOS: