



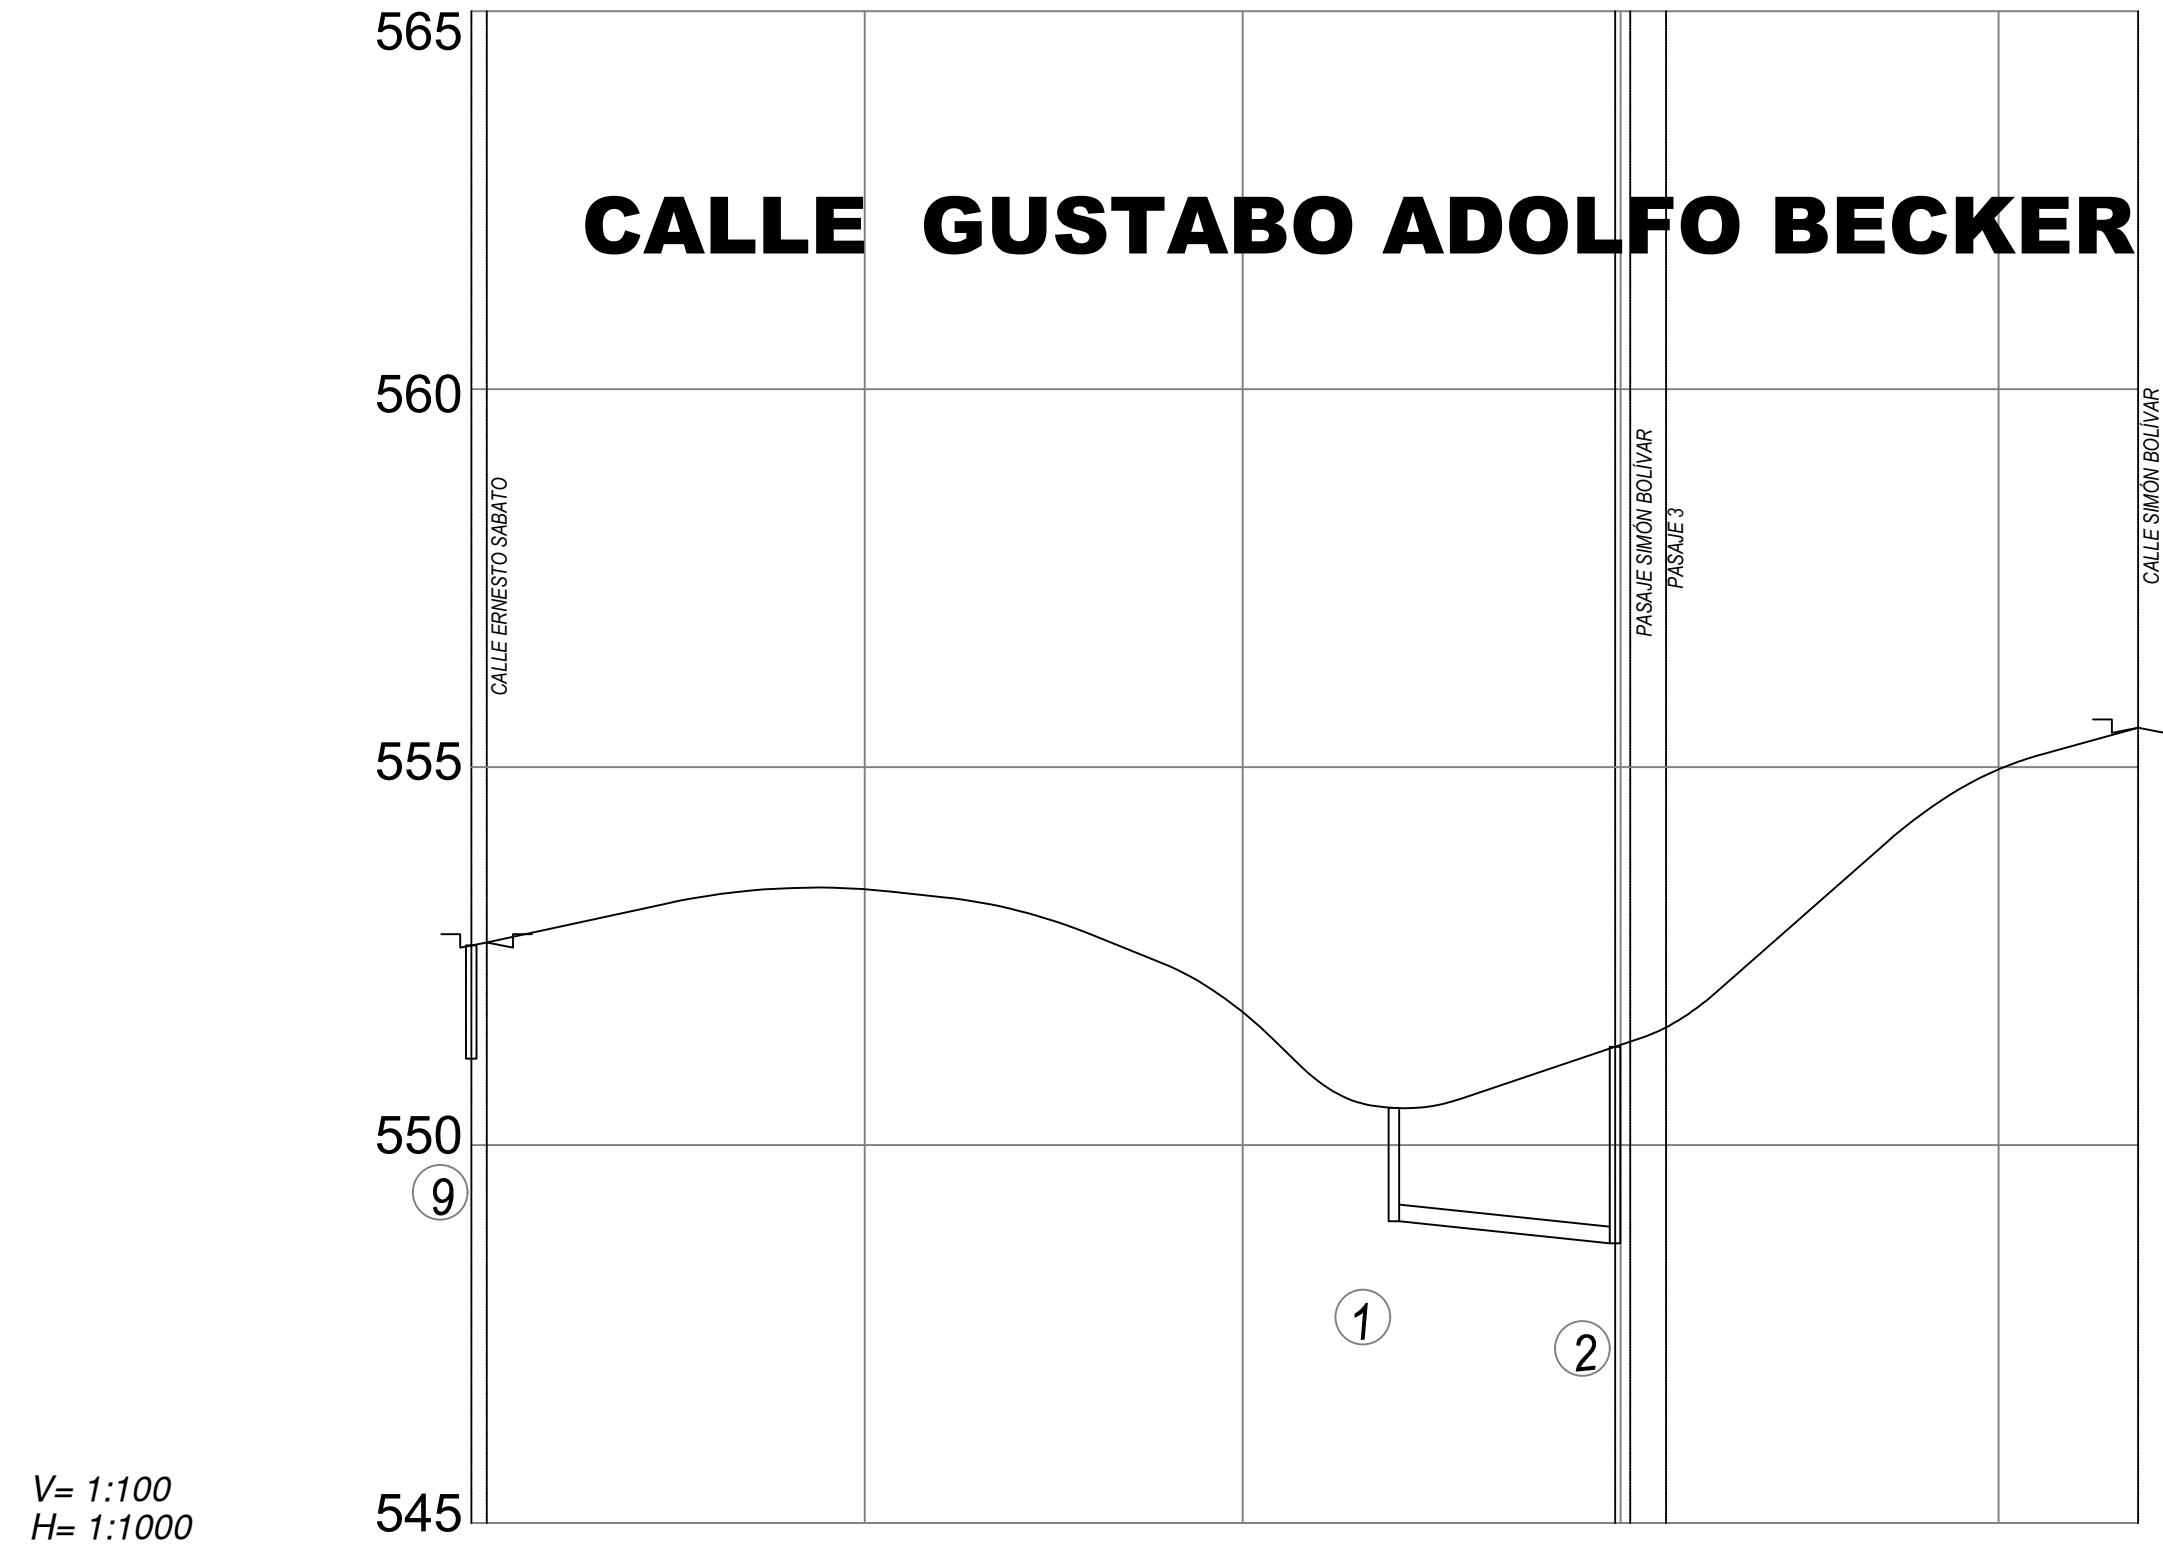


V= 1:100
H= 1:1000

DATOS HIDRAULICOS											
CORTE											
COTAS	PROYECTO										
	RASANTE										
ABSCISAS		0+000.00	0+020.00	0+040.00	0+060.00	0+080.00	0+100.00	0+120.00	0+140.00	0+158.27	0+218.47
		552.883	553.12	553.40	553.20	552.79	551.76	550.49	550.99	551.301	555.523

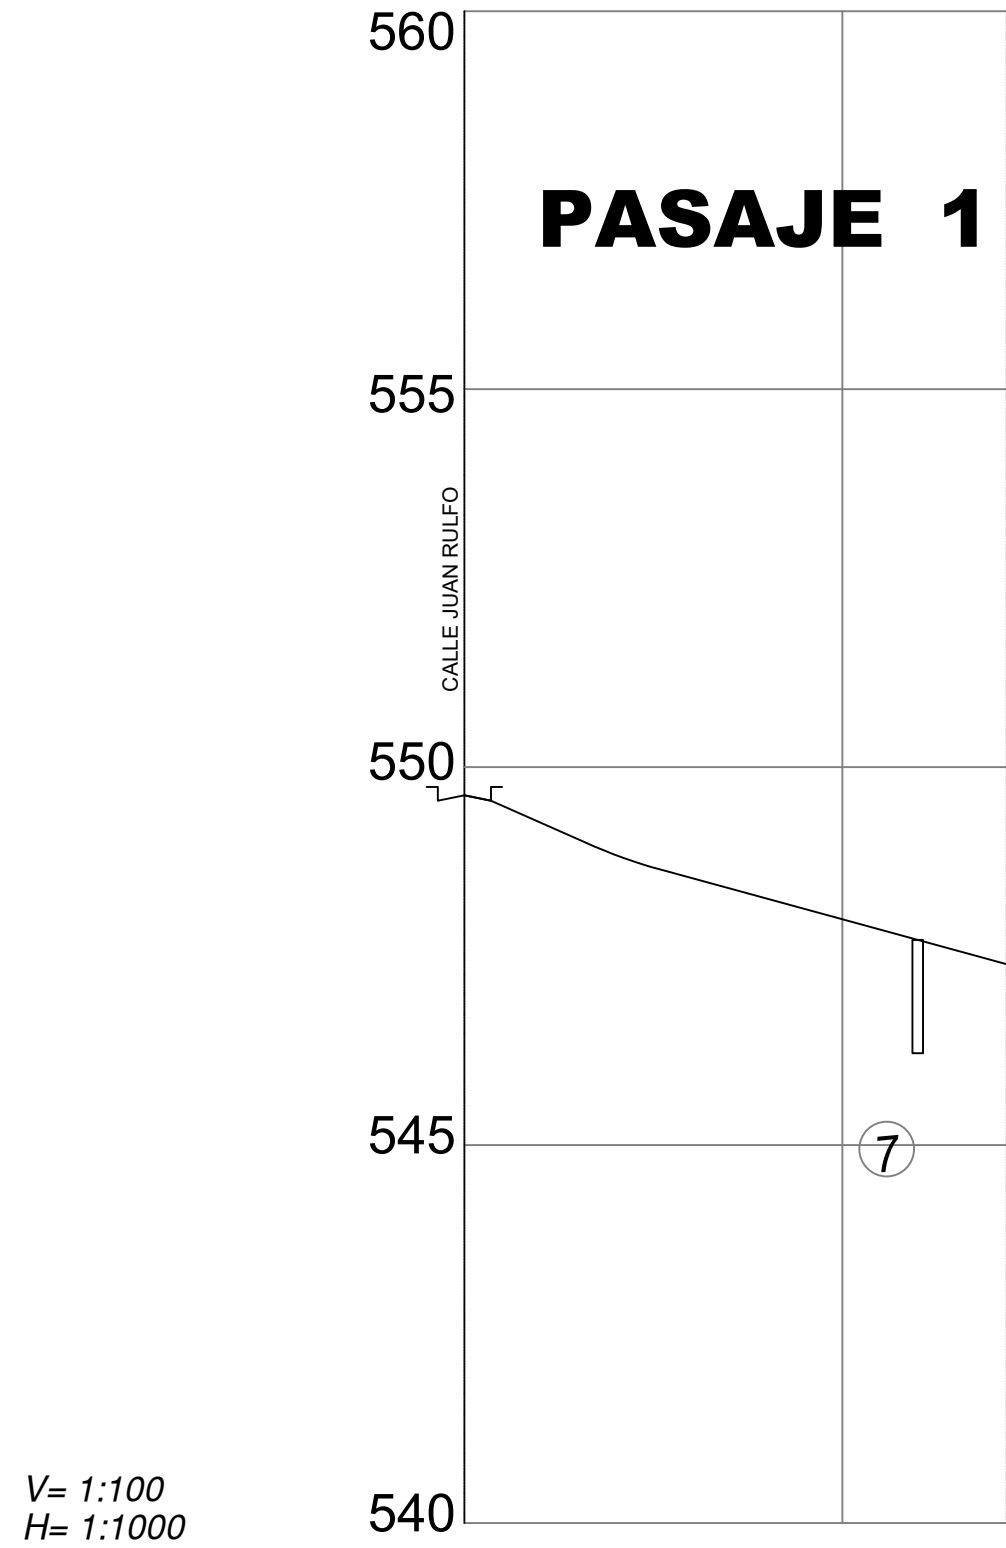

V= 1:100
H= 1:1000


DATOS HIDRAULICOS					
CORTE					
COTAS	PROYECTO				
	RASANTE				
ABSCISAS		0+000.00	0+020.00	0+040.00	0+060.00
		549.629	548.84	549.26	547.71

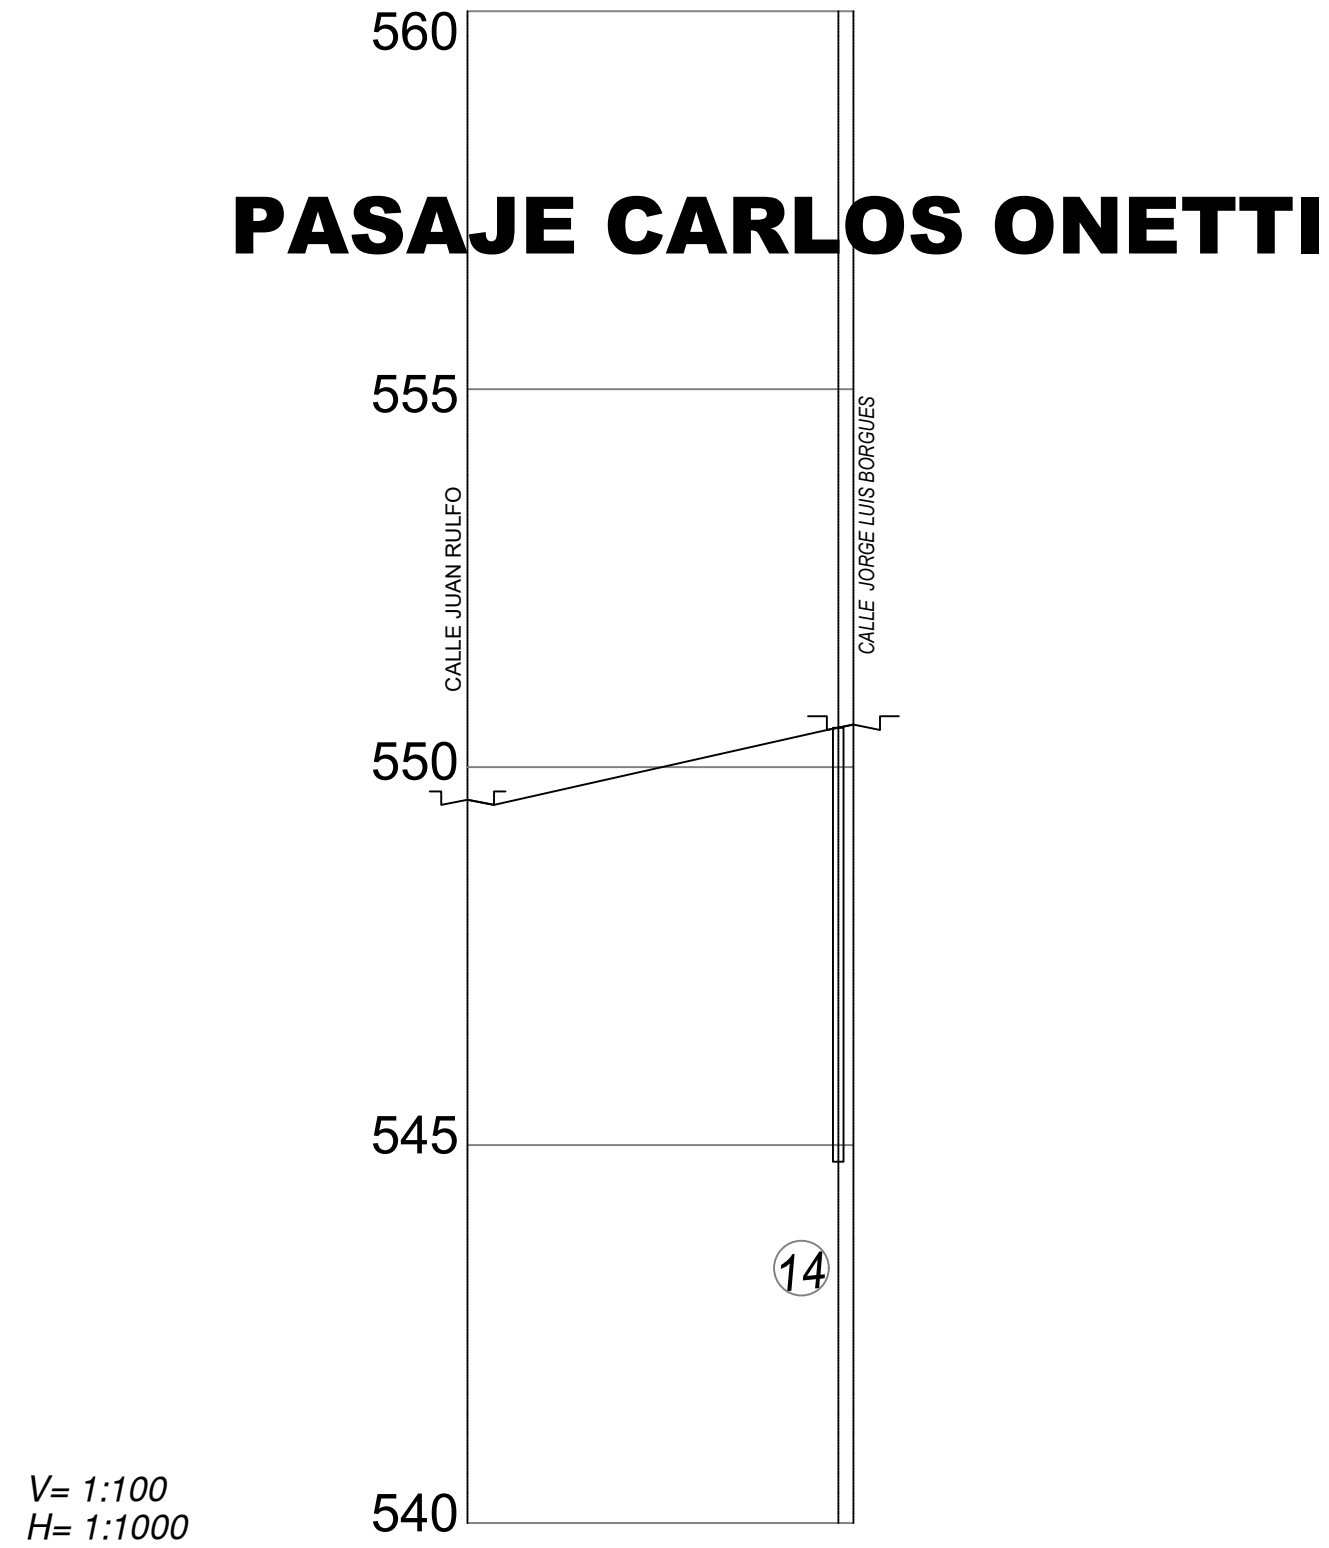

V= 1:100
H= 1:1000


DATOS HIDRAULICOS					
CORTE					
COTAS	PROYECTO				
	RASANTE				
ABSCISAS		0+000.00	0+020.00	0+040.00	0+049.04
		549.971	549.873	550.223	550.800

UBICACIÓN:

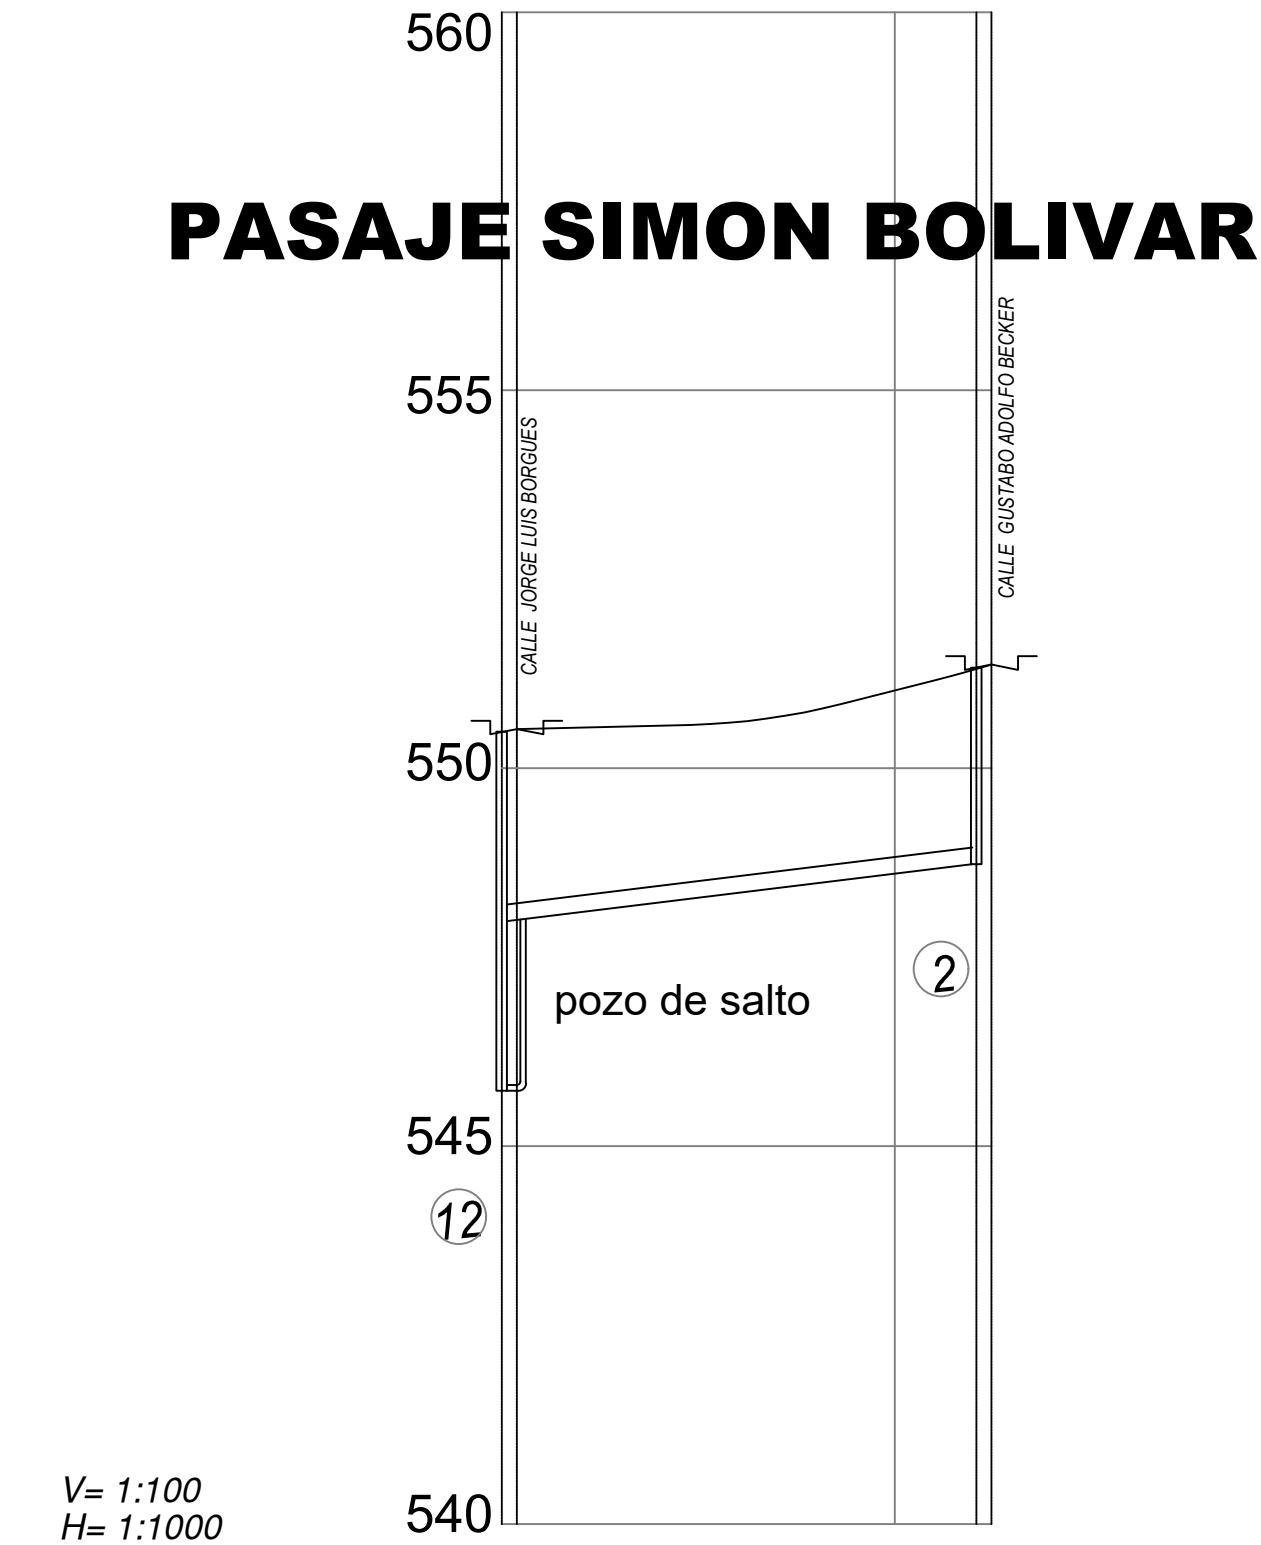


V= 1:100
H= 1:1000

DATOS HIDRAULICOS							
CORTE							
COTAS	PROYECTO						
	RASANTE						
ABSCISAS		0+000.00	0+020.00	0+040.00	0+060.00	0+079.79	0+158.27
		550.476	550.56	550.78	551.301	551.301	555.523

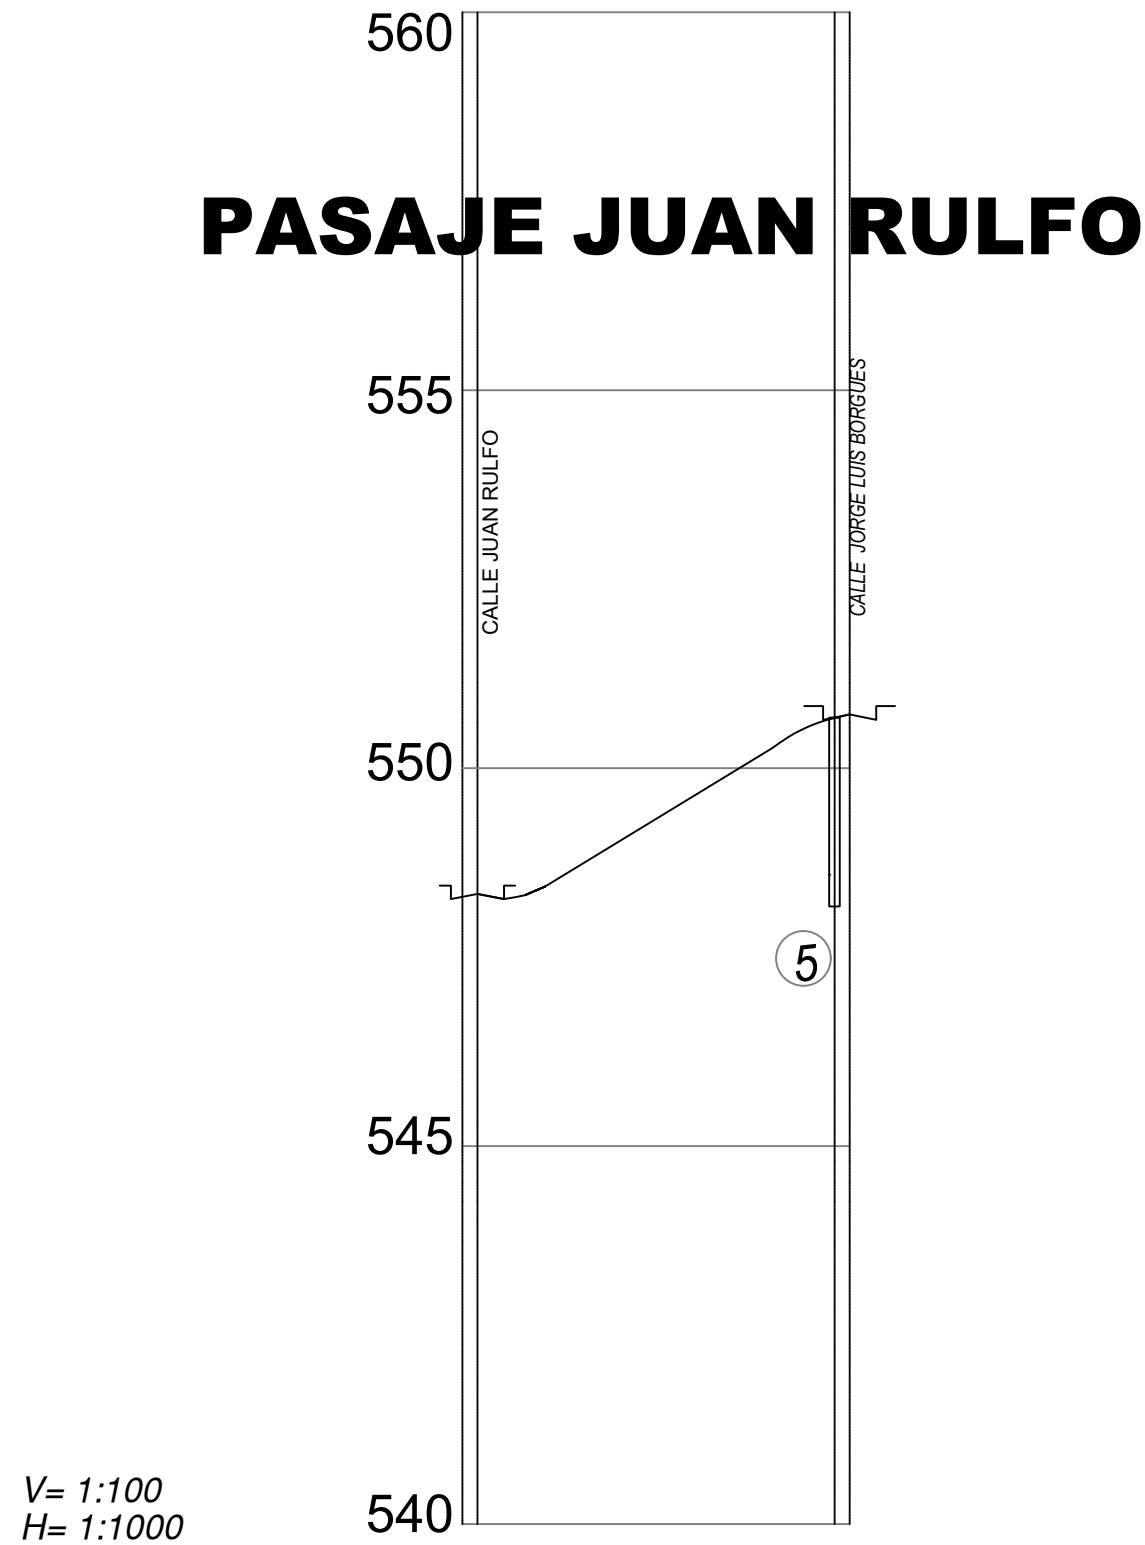

V= 1:100
H= 1:1000

DATOS HIDRAULICOS					
CORTE					
COTAS	PROYECTO				
	RASANTE				
ABSCISAS		0+000.00	0+020.00	0+040.00	0+047.22
		548.339	548.88	550.34	550.784

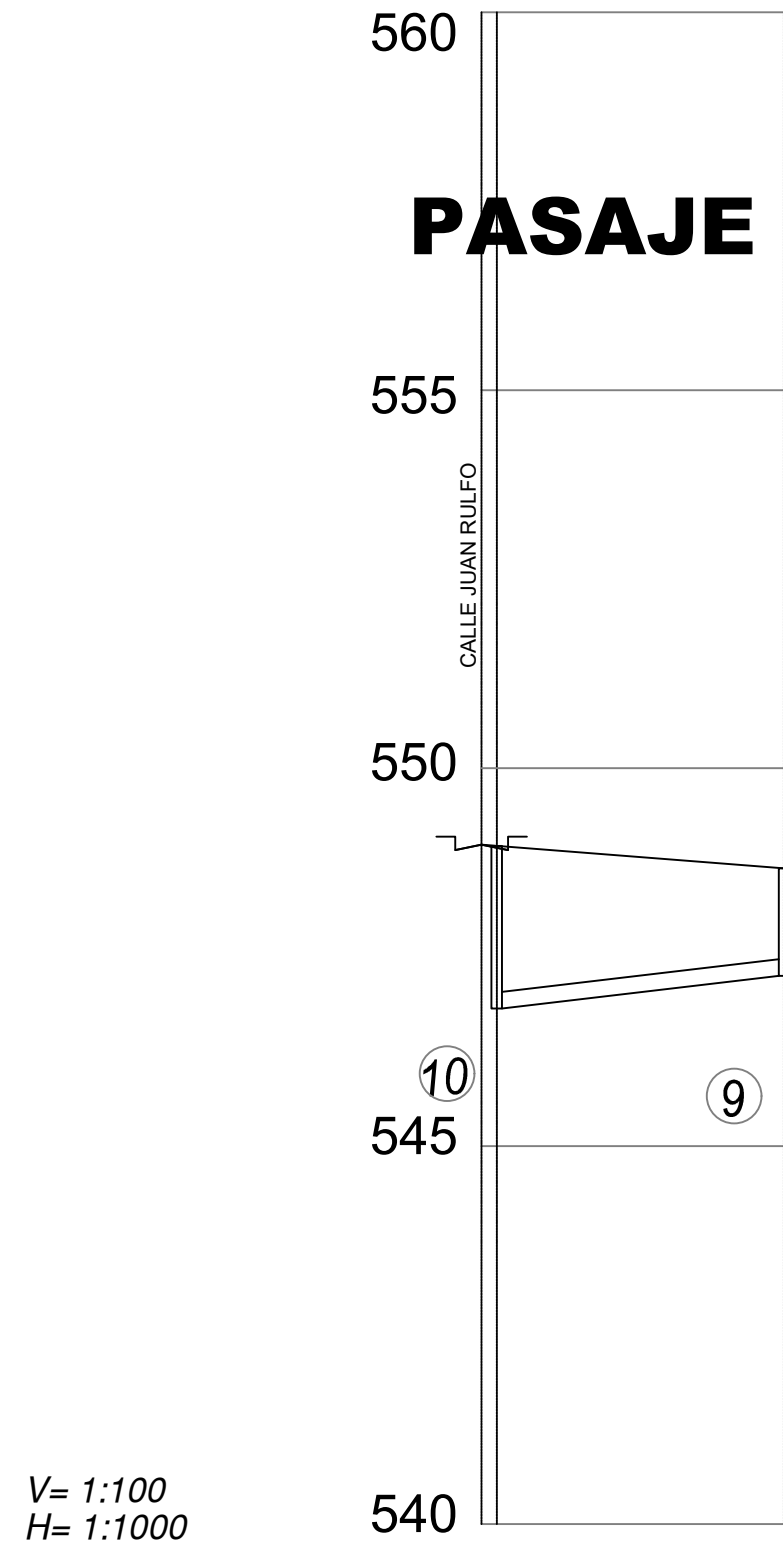

V= 1:100
H= 1:1000

DATOS HIDRAULICOS					
CORTE					
COTAS	PROYECTO				
	RASANTE				
ABSCISAS		0+000.00	0+002.00	0+020.00	0+040.00
		548.885	546.871	548.59	547.259



V= 1:100
H= 1:1000

DATOS HIDRAULICOS							
CORTE							
COTAS	PROYECTO						
	RASANTE						
ABSCISAS		0+000.00	0+020.00	0+040.00	0+051.44	0+053.44	0+158.27
		549.622	549.96	550.30	550.476	550.476	555.523



Mgtr. NINO SÁNCHEZ TORRES
GERENTE GENERAL

DIRECCIÓN DE OPERACIONES Y
MANTENIMIENTO

Director de Operaciones y Mant.:
Ing. Civ. Edwin Proaño Vasquez
Reg. Senescyt: 1005-11-1092092

Analista 1 Operaciones y
Mantenimiento
Ing. Civ. Pierre Mena
Reg. Senescyt: 1005-2024-2821536

DIBUJÓ:
Ing. Victor H. Lombeida R.

ESCALA:
1 : 1000

LÁMINA:
7/9

FECHA:
MAYO/2026

PROYECTO:
"MEJORAMIENTO DE LAS REDES ALCANTARILLADO
SANITARIO Y PLUVIAL DEL SECTOR IERAC 69,
BARRIO LOS LAURELES DE LA COOP. ASISTENCIA
MUNICIPAL".

CONTIENE:
**PERFILES: REDES PRINCIPALES Y REDES
TERCIARIAS**

De las siguientes calles: Gustavo Adolfo Becker,
Pasaje 1, Carlos Onetti, Simón Bolívar, Juan Rulfo,
Pasaje 2 y Alfonsina Storni.

SELLOS: