



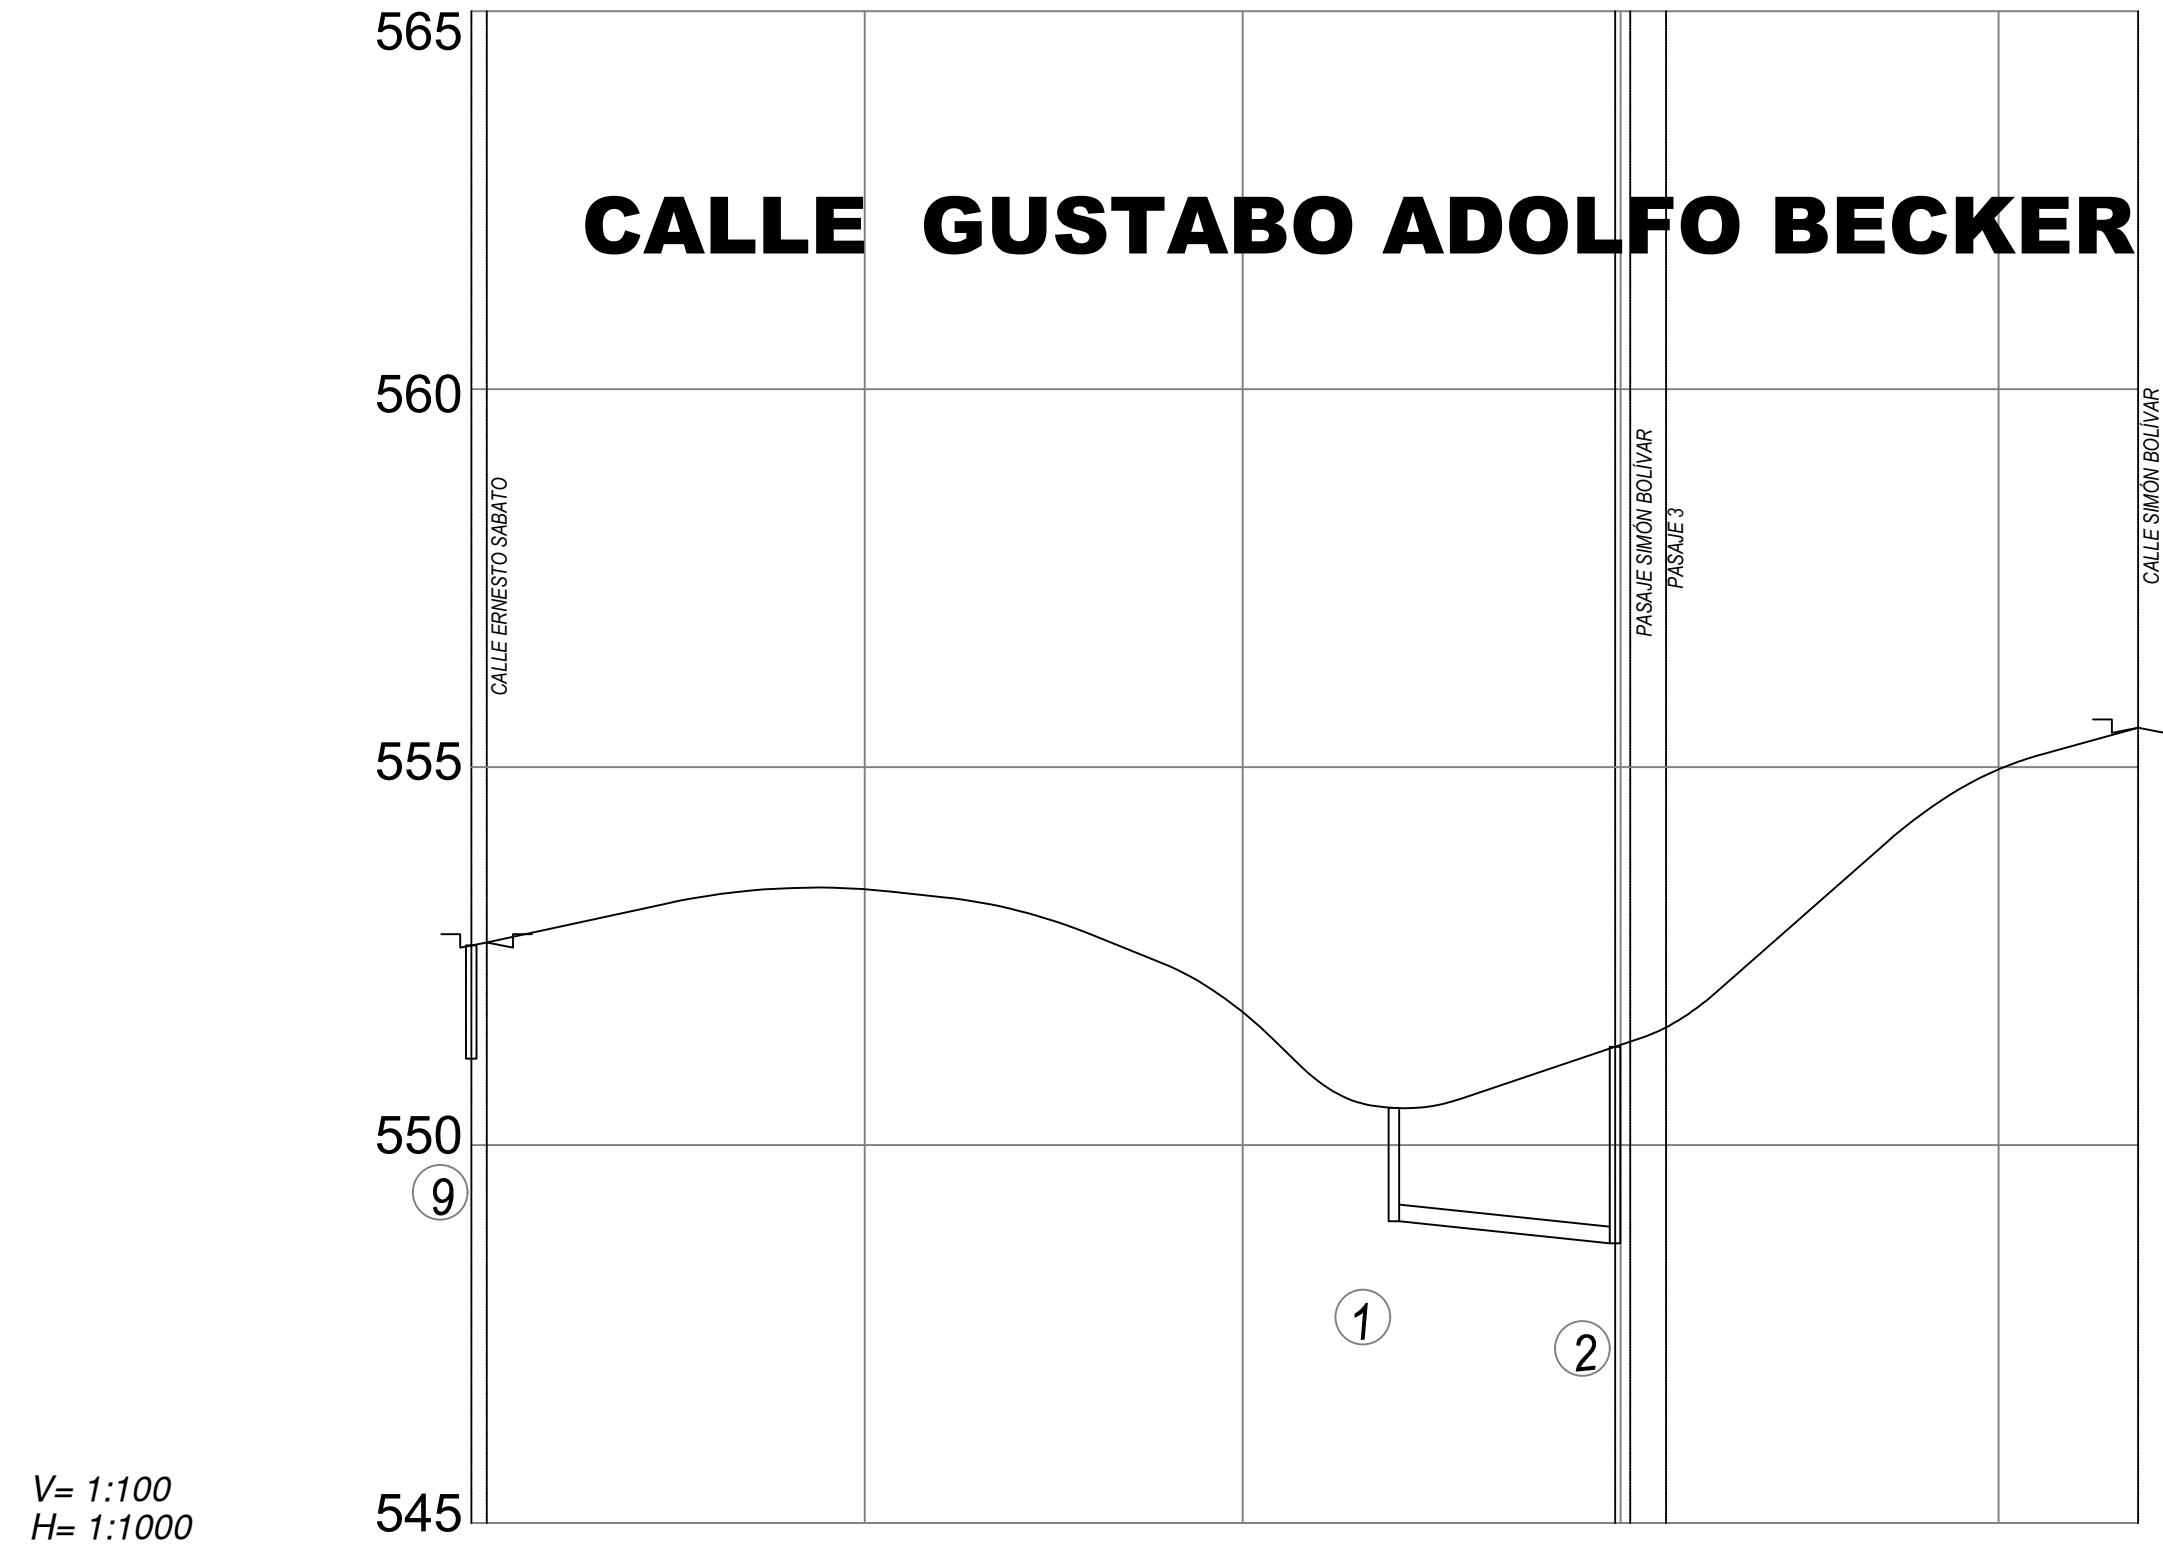


V= 1:100
H= 1:1000

DATOS HIDRAULICOS											
CORTE											
COTAS	PROYECTO										
	RASANTE										
ABSCISAS											
0+000.00											
0+020.00											
0+040.00											
0+060.00											
0+080.00											
0+100.00											
0+120.00											
0+140.00											
0+149.27											
0+151.27											
0+156.01											
0+160.00											
0+180.00											
0+200.00											
0+218.47											

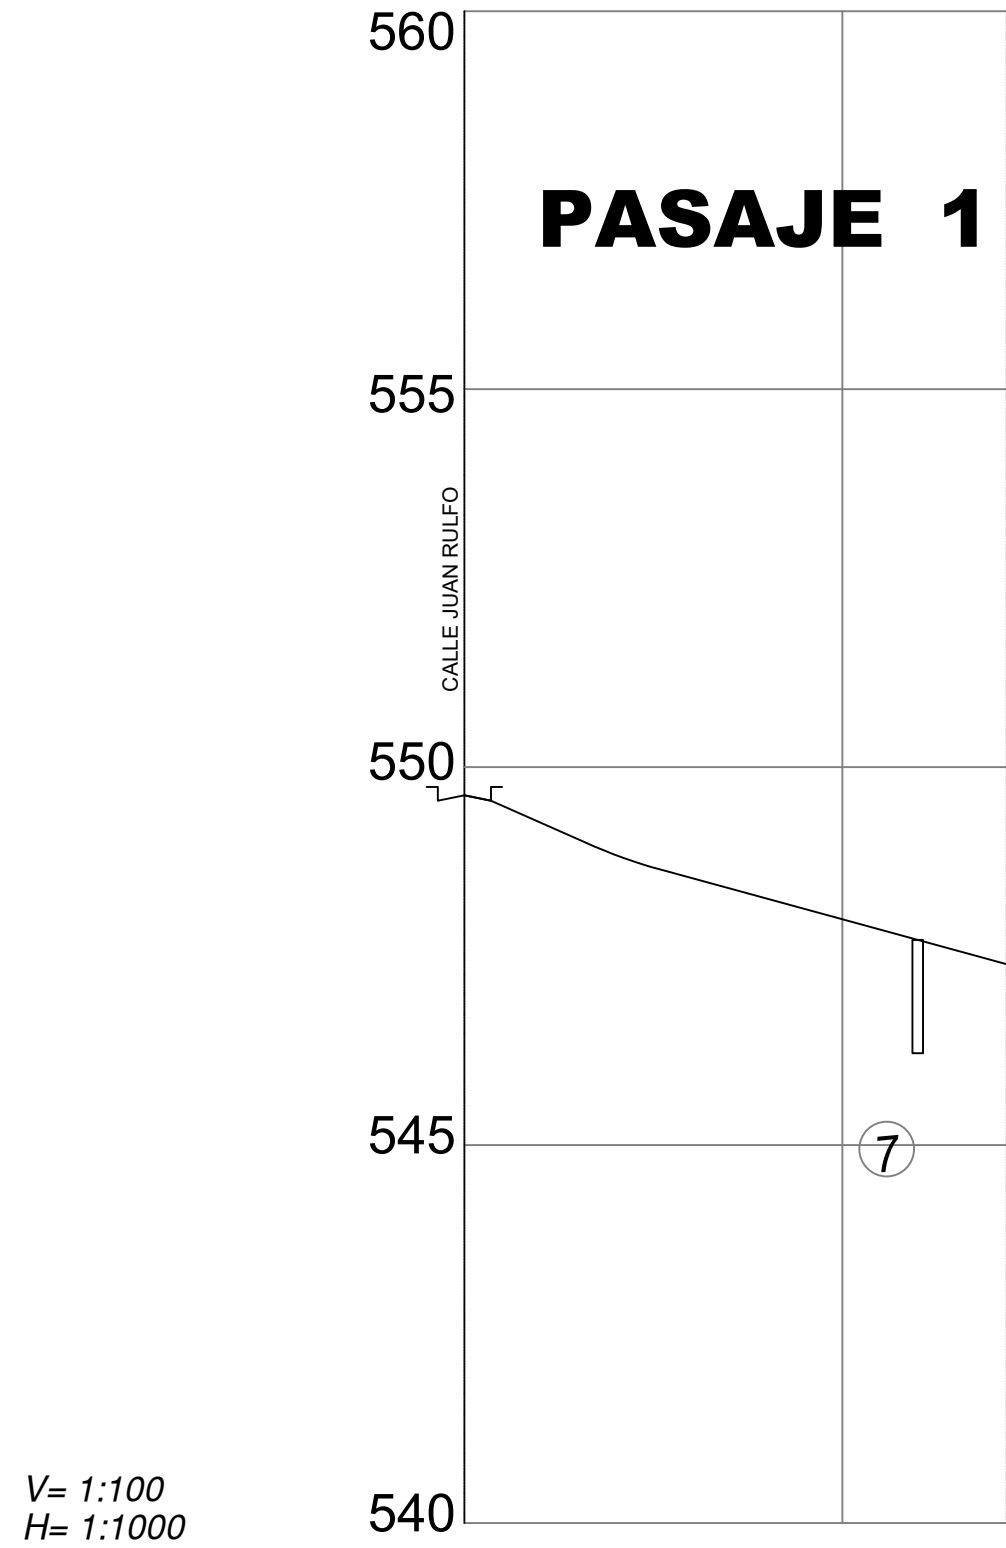

V= 1:100
H= 1:1000


DATOS HIDRAULICOS					
CORTE					
COTAS	PROYECTO				
	RASANTE				
ABSCISAS					
0+000.00					
0+020.00					
0+040.00					
0+060.00					
0+071.76					

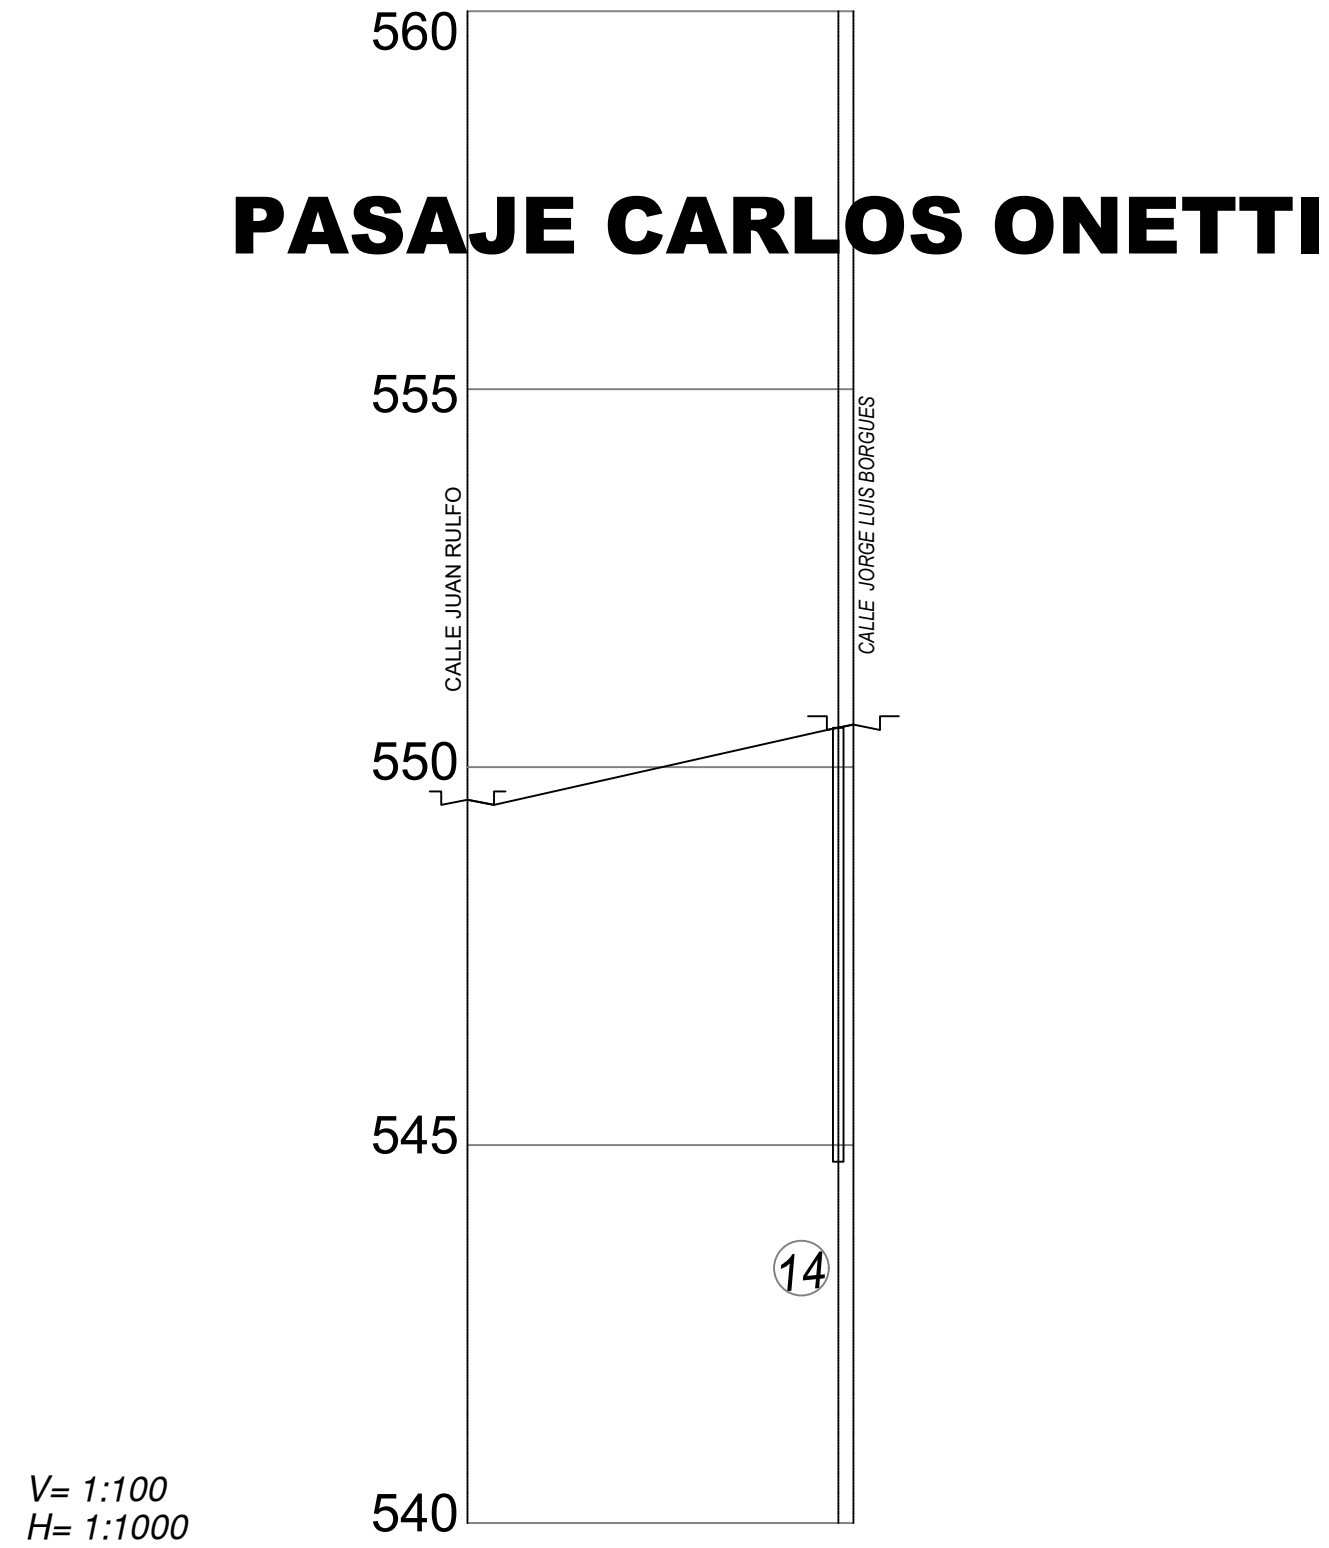

V= 1:100
H= 1:1000


DATOS HIDRAULICOS					
CORTE					
COTAS	PROYECTO				
	RASANTE				
ABSCISAS					
0+000.00					
0+020.00					
0+040.00					
0+049.04					
0+051.04					

UBICACIÓN:

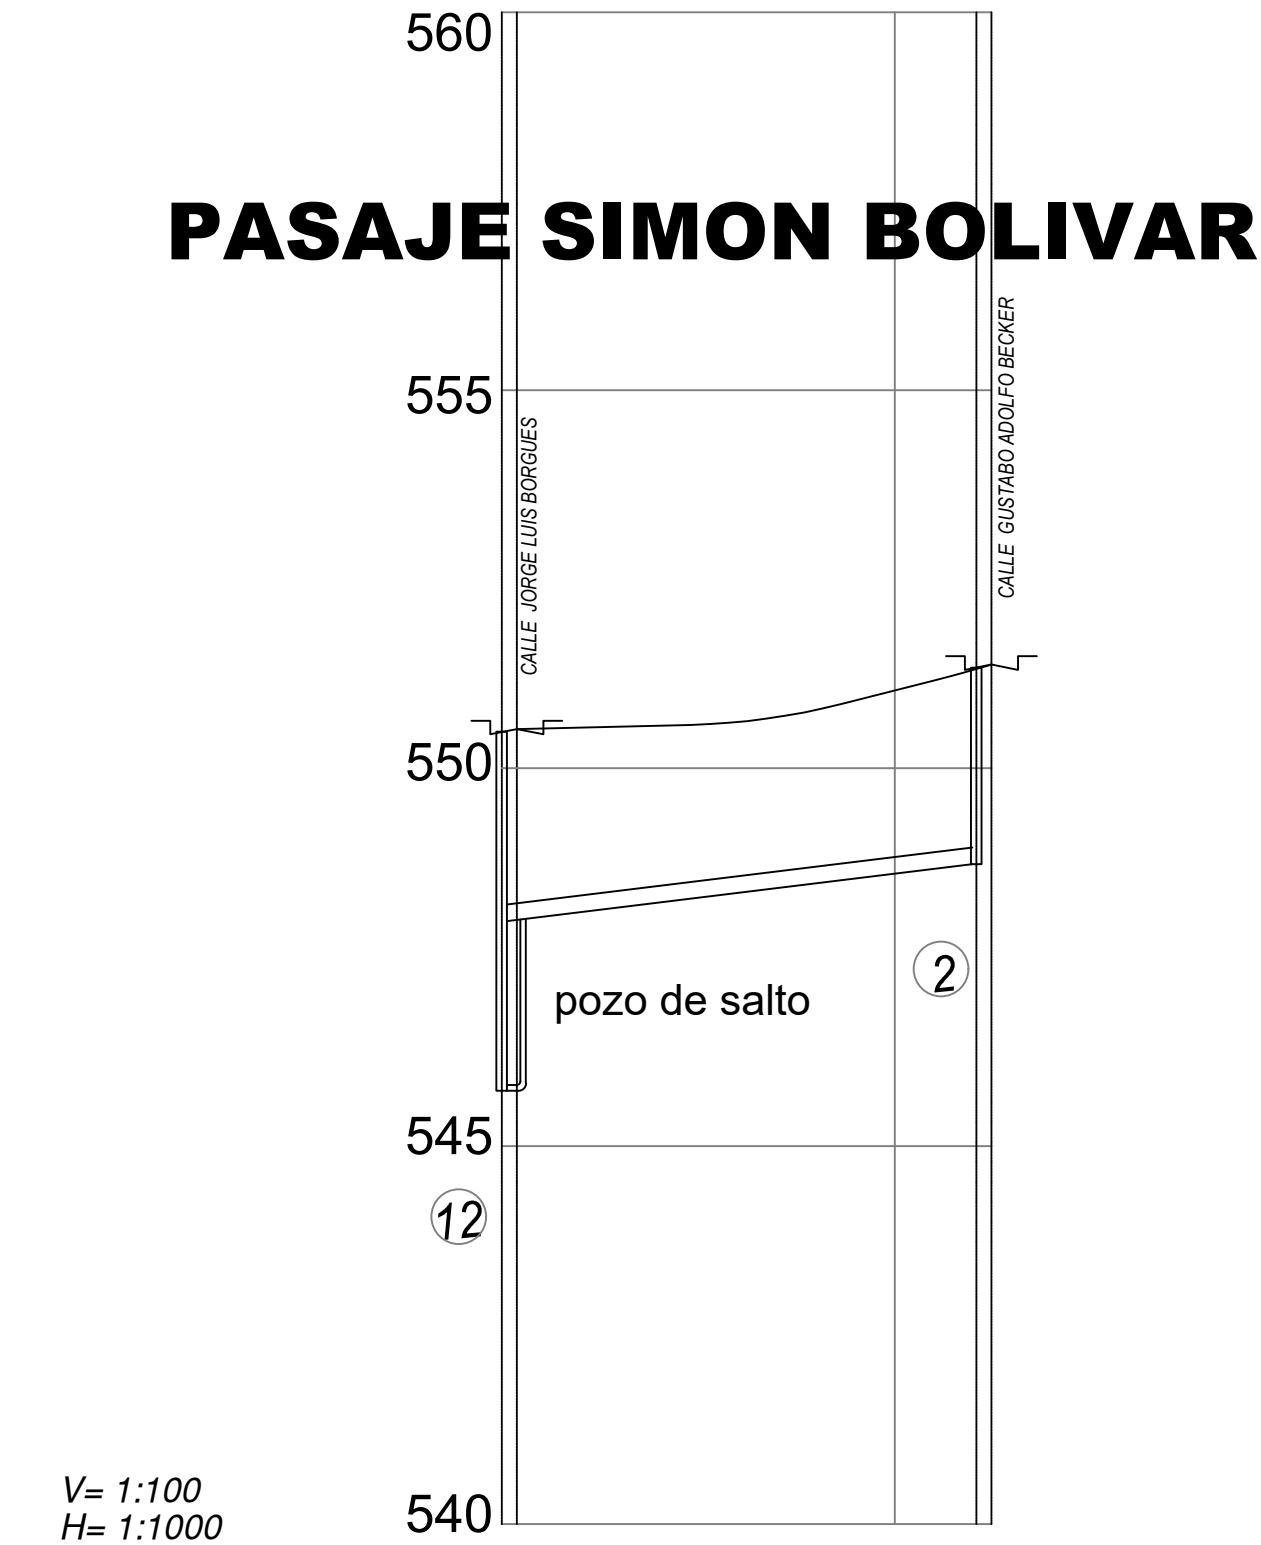


V= 1:100
H= 1:1000

DATOS HIDRAULICOS											
CORTE											
COTAS	PROYECTO										
	RASANTE										
ABSCISAS											
0+000.00											
0+020.00											
0+040.00											
0+060.00											
0+067.76											
0+070.76											
0+071.76											

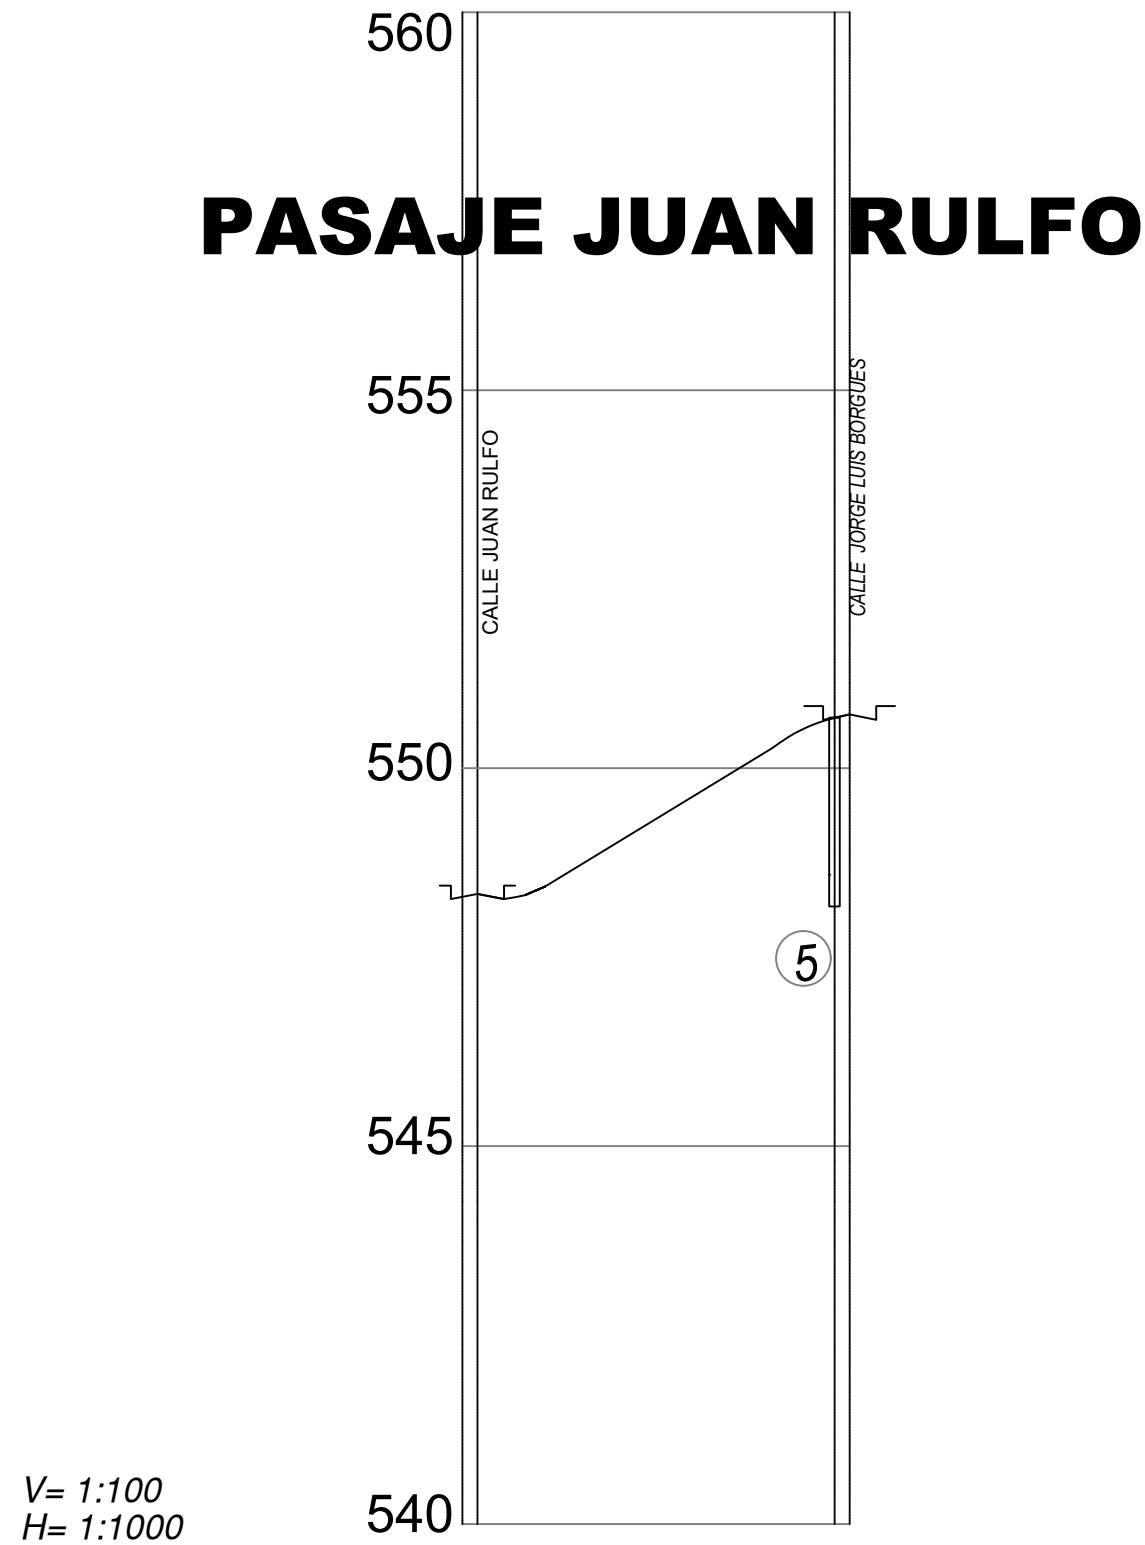

V= 1:100
H= 1:1000

DATOS HIDRAULICOS					
CORTE					
COTAS	PROYECTO				
	RASANTE				
ABSCISAS					
0+000.00					
0+020.00					
0+040.00					
0+047.22					
0+049.22					

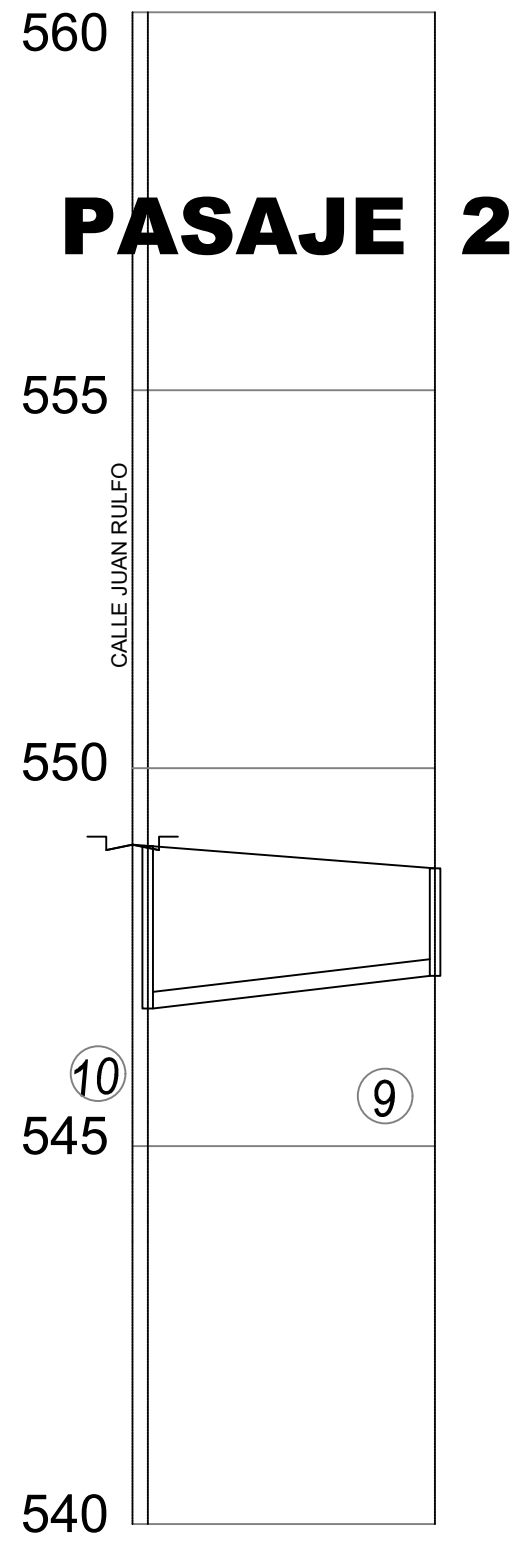

V= 1:100
H= 1:1000

DATOS HIDRAULICOS					
CORTE					
COTAS	PROYECTO				
	RASANTE				
ABSCISAS					
0+000.00					
0+002.00					
0+020.00					
0+040.00					



V= 1:100
H= 1:1000

DATOS HIDRAULICOS											
CORTE											
COTAS	PROYECTO										
	RASANTE										
ABSCISAS											
0+000.00											
0+020.00											
0+040.00											
0+051.44											
0+053.44											



Mgtr. NINO SÁNCHEZ TORRES
GERENTE GENERAL

DIRECCIÓN DE OPERACIONES Y
MANTENIMIENTO

Director de Operaciones y Mant.:
Ing. Civ. Edwin Proaño Vasquez
Reg. Senescyt: 1005-11-1092092

Analista 1 Operaciones y
Mantenimiento
Ing. Civ. Pierre Mena
Reg. Senescyt: 1005-2024-2821536

DIBUJÓ:
Ing. Victor H. Lombeida R.

ESCALA:
1 : 1000

LÁMINA:
7/9

FECHA:
MAYO/2026

PROYECTO:
"MEJORAMIENTO DE LAS REDES ALCANTARILLADO
SANITARIO Y PLUVIAL DEL SECTOR IERAC 69,
BARRIO LOS LAURELES DE LA COOP. ASISTENCIA
MUNICIPAL".

CONTIENE:
**PERFILES: REDES PRINCIPALES Y REDES
TERCIARIAS**

De las siguientes calles: Gustavo Adolfo Becker,
Pasaje 1, Carlos Onetti, Simón Bolívar, Juan Rulfo,
Pasaje 2 y Alfonsina Storni.

SELLOS: