



# ALCANTARILLADO SANITARIO

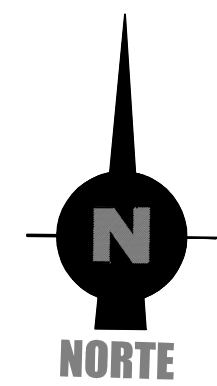

## PLANIMETRÍA: ÁREAS DE APORTACIONES

ESCALA : 1-----1000

| CUADRO DE AREAS        |           |      |
|------------------------|-----------|------|
| AREA TOTAL DEL TERRENO | 54.668,34 |      |
| NUMERO DE LOTES        | 94        |      |
| AREA UTIL URBANIZABLE  | 54.668,34 | 100% |

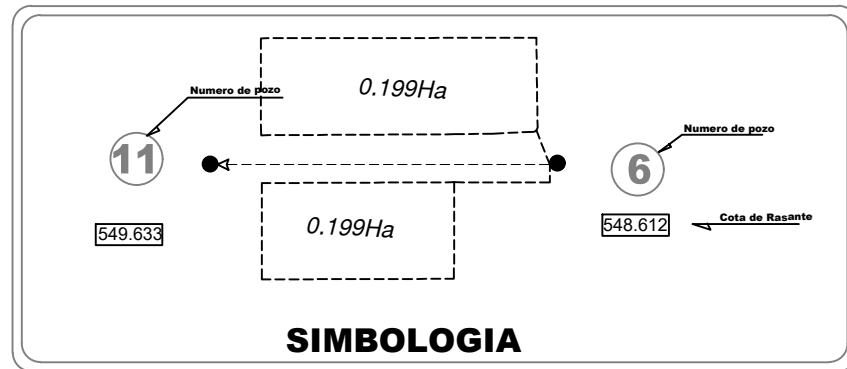

| SIMBOLOGIA SANITARIO                                                                  |                |
|---------------------------------------------------------------------------------------|----------------|
| ELEMENTOS                                                                             | LAYER          |
|  | Tuberia Ø175mm |
|  | Tuberia Ø220mm |
|  | Tuberia Ø280mm |

**UBICACIÓN:**



Mgtr. NINO SÁNCHEZ TORRES  
**GERENTE GENERAL**

DIRECCIÓN DE OPERACIONES Y  
MANTENIMIENTO

Director de Operaciones y Mant.:  
Ing. Civ. Edwin Proaño Vasquez  
Reg. Senescyt: 1005-11-1092092

|   |
|---|
| <p>Anallista 1 Operaciones y Mantenimiento</p> <p>Ing. Civ. Pierre Mena</p> <p>Reg. Senescyt: 1005-2024-2821536</p> |
|---|

DIBUJÓ:  
*Ing. Víctor H. Lombeida R.*

ESCALA: 1 : 1000

|         |     |
|---------|-----|
| LÁMINA: | 1/9 |
|---------|-----|

FECHA:  
MAYO/2026

PROYECTO:  
"MEJORAMIENTO DE LAS REDES ALCANTARILLADO  
SANITARIO Y PLUVIAL DEL SECTOR IERAC 69,  
BARRIO LOS LAURELES DE LA COOP. ASISTENCIA  
MUNICIPAL".

CONTIENE:

### PLANIMETRÍA: ÁREAS DE APORTACIONES

De las siguientes calles: Jorge Luis Briones, Ernesto Sabato, Simón Bolívar, Adolfo Becker, Pasaje 1, Pasaje 2, Juan Rulfo, Carlos Onetti y Alfonsina Storni.

SELLOS: