




PLANIMETRÍA: REDES PRINCIPALES


ESCALA : 1-----1000

CUADRO DE AREAS		
AREA TOTAL DEL TERRENO	54.668,34	
NUMERO DE LOTES	94	
AREA UTIL URBANIZABLE	54.668,34	100%

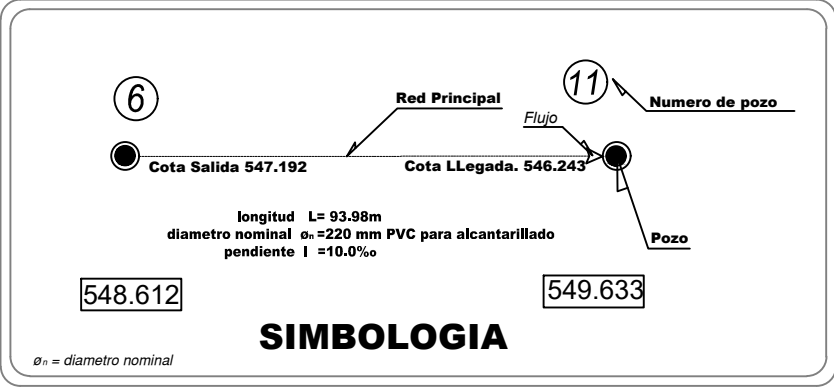

SIMBOLOGIA SANITARIO	
ELEMENTOS	LAYER
—	Tuberia Ø175mm
—	Tuberia Ø220mm
—	Tuberia Ø280mm

UBICACIÓN:

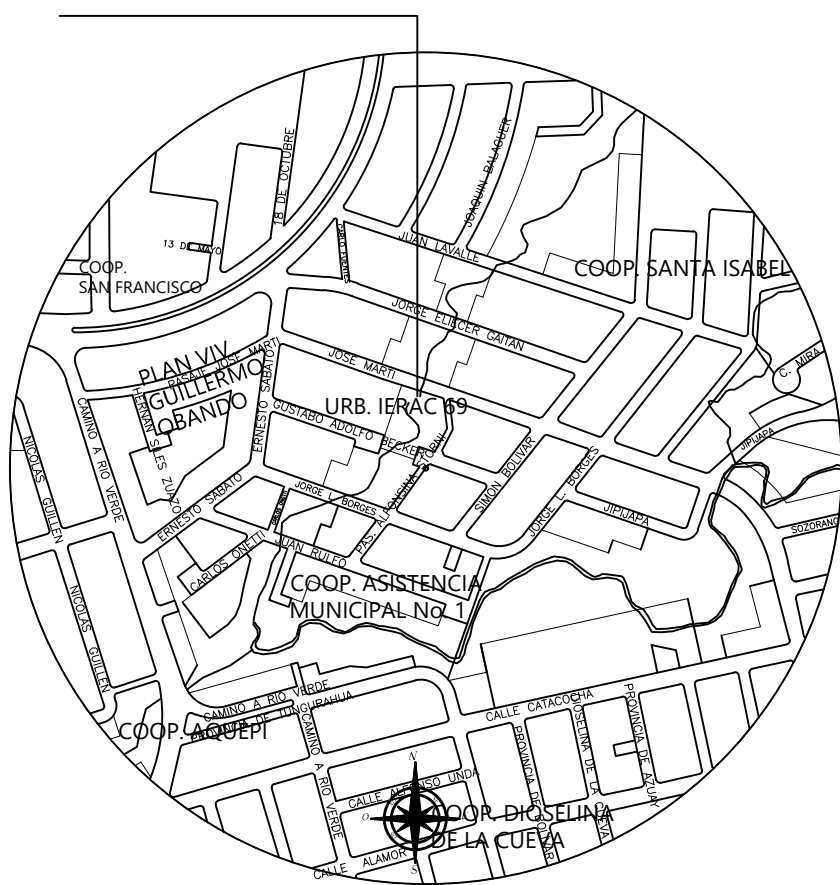

Mgtr. NINO SÁNCHEZ TORRES
GERENTE GENERAL

DIRECCIÓN DE OPERACIONES Y
MANTENIMIENTO

Director de Operaciones y Mant.: Ing. Civ. Edwin Proaño Vasquez Reg. Senescyt: 1005-11-1092092	
Analista 1 Operaciones y Mantenimiento Ing. Civ. Pierre Mena Reg. Senescyt: 1005-2024-2821536	

DIBUJÓ: Ing. Victor H. Lombeida R.	ESCALA: 1 : 1000
LÁMINA: 3/9	FECHA: MAYO/2026

PROYECTO:
"MEJORAMIENTO DE LAS REDES ALCANTARILLADO
SANITARIO Y PLUVIAL DEL SECTOR IERAC 69,
BARRIO LOS LAURELES DE LA COOP. ASISTENCIA
MUNICIPAL".

CONTIENE:
PLANIMETRÍA: REDES PRINCIPALES

De las siguientes calles: Jorge Luis Briones, Ernesto Sabato, Simón Bolívar, Adolfo Becker, Pasaje 1, Pasaje 2, Juan Rulfo, Carlos Onetti y Alfonsina Storni.

SELLOS: