




PLANIMETRÍA: REDES PRINCIPALES

ESCALA : 1-----1000

CUADRO DE AREAS		
AREA TOTAL DEL TERRENO	54.668,34	
NUMERO DE LOTES	94	
AREA UTIL URBANIZABLE	54.668,34	100%

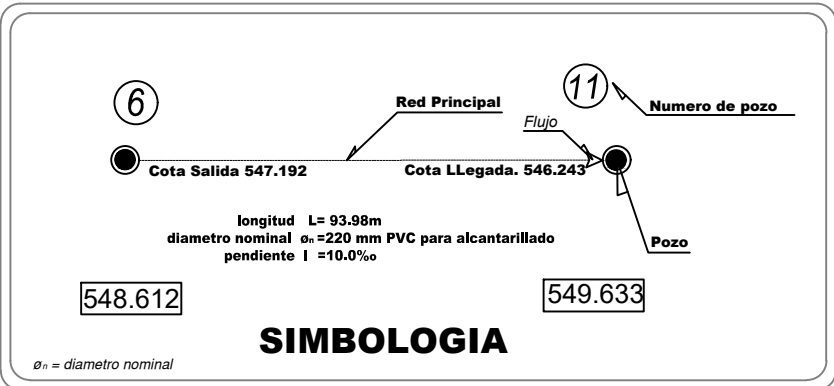

SIMBOLOGIA SANITARIO	
ELEMENTOS	LAYER
—	Tuberia Ø175mm
—	Tuberia Ø220mm
—	Tuberia Ø280mm

UBICACIÓN:





Mgtr. NINO SÁNCHEZ TORRES

GERENTE GENERAL

DIRECCIÓN DE OPERACIONES Y MANTENIMIENTO

Director de Operaciones y Mant.: Ing. Civ. Edwin Proaño Vasquez Reg. Senescyt: 1005-11-1092092	
Analista 1 Operaciones y Mantenimiento Ing. Civ. Pierre Mena Reg. Senescyt: 1005-2024-2821536	

DIBUJÓ: Ing. Victor H. Lombeida R.	ESCALA: 1 : 1000
LÁMINA: 3/9	FECHA: MAYO/2026

PROYECTO:

"MEJORAMIENTO DE LAS REDES ALCANTARILLADO SANITARIO Y PLUVIAL DEL SECTOR IERAC 69, BARRIO LOS LAURELES DE LA COOP. ASISTENCIA MUNICIPAL".

CONTIENE:

PLANIMETRÍA: REDES PRINCIPALES

De las siguientes calles: Jorge Luis Briones, Ernesto Sabato, Simón Bolívar, Adolfo Becker, Pasaje 1, Pasaje 2, Juan Rulfo, Carlos Onetti y Alfonsina Storni.

SELLOS: