


ALCANTARILLADO SANITARIO

ALCANTARILLADO SANITARIO

ESCALA : 1-----1000

ESCALA : 1-----1000

CUADRO DE AREAS		
AREA TOTAL DEL TERRENO	54.668,34	
NUMERO DE LOTES	94	
AREA UTIL URBANIZABLE	54.668,34	100%

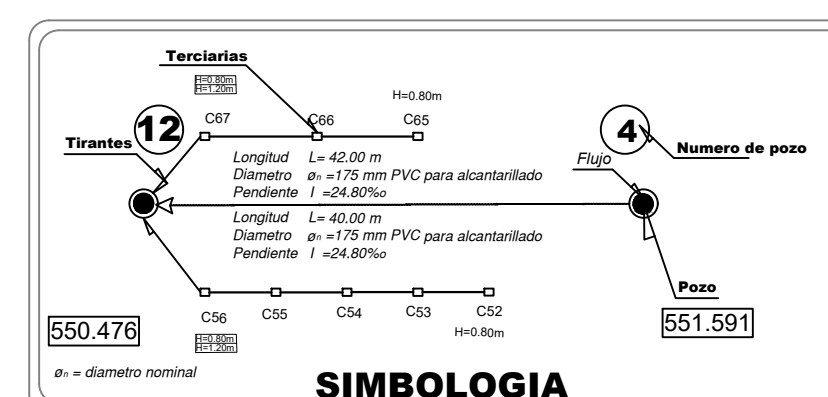

SIMBOLOGIA SANITARIO	
ELEMENTOS	LAYER
————	Tubería Ø175mm
————	Tubería Ø220mm
————	Tubería Ø280mm



DIRECCIÓN DE OPERACIONES Y
MANTENIMIENTO

Director de Operaciones y Mant.:
Ing. Civ. Edwin Proaño Vasquez
Reg. Senescyt: 1005-11-1092092

Anallista 1 Operaciones y
Mantenimiento
Ing. Civ. Pierre Mena
Reg. Senescyt: 1005-2024-2821536

DIBUJÓ:
Ing. Victor H. Lombeida R.

ESCALA: 1 : 1000

LÁMINA: 2/9

FECHA:	MAYO/2026
--------	-----------

PROYECTO:	7/15/2025
"MEJORAMIENTO DE LAS REDES ALCANTARILLADO SANITARIO Y PLUVIAL DEL SECTOR IERAC 69, BARRIO LOS LAURELES DE LA COOP. ASISTENCIA MUNICIPAL".	

CONTIENE:

PLANIMETRÍA: REDES PRINCIPALES Y REDES TERCIARIAS

De las siguientes calles: Jorge Luis Briones, Ernesto Sabato, Simón Bolívar, Adolfo Becker, Pasaje 1, Pasaje 2, Juan Rulfo, Carlos Onetti y Alfonsina Storni.

SELLOS: