



ERDE Y ABRAHAM CALAZACÓN

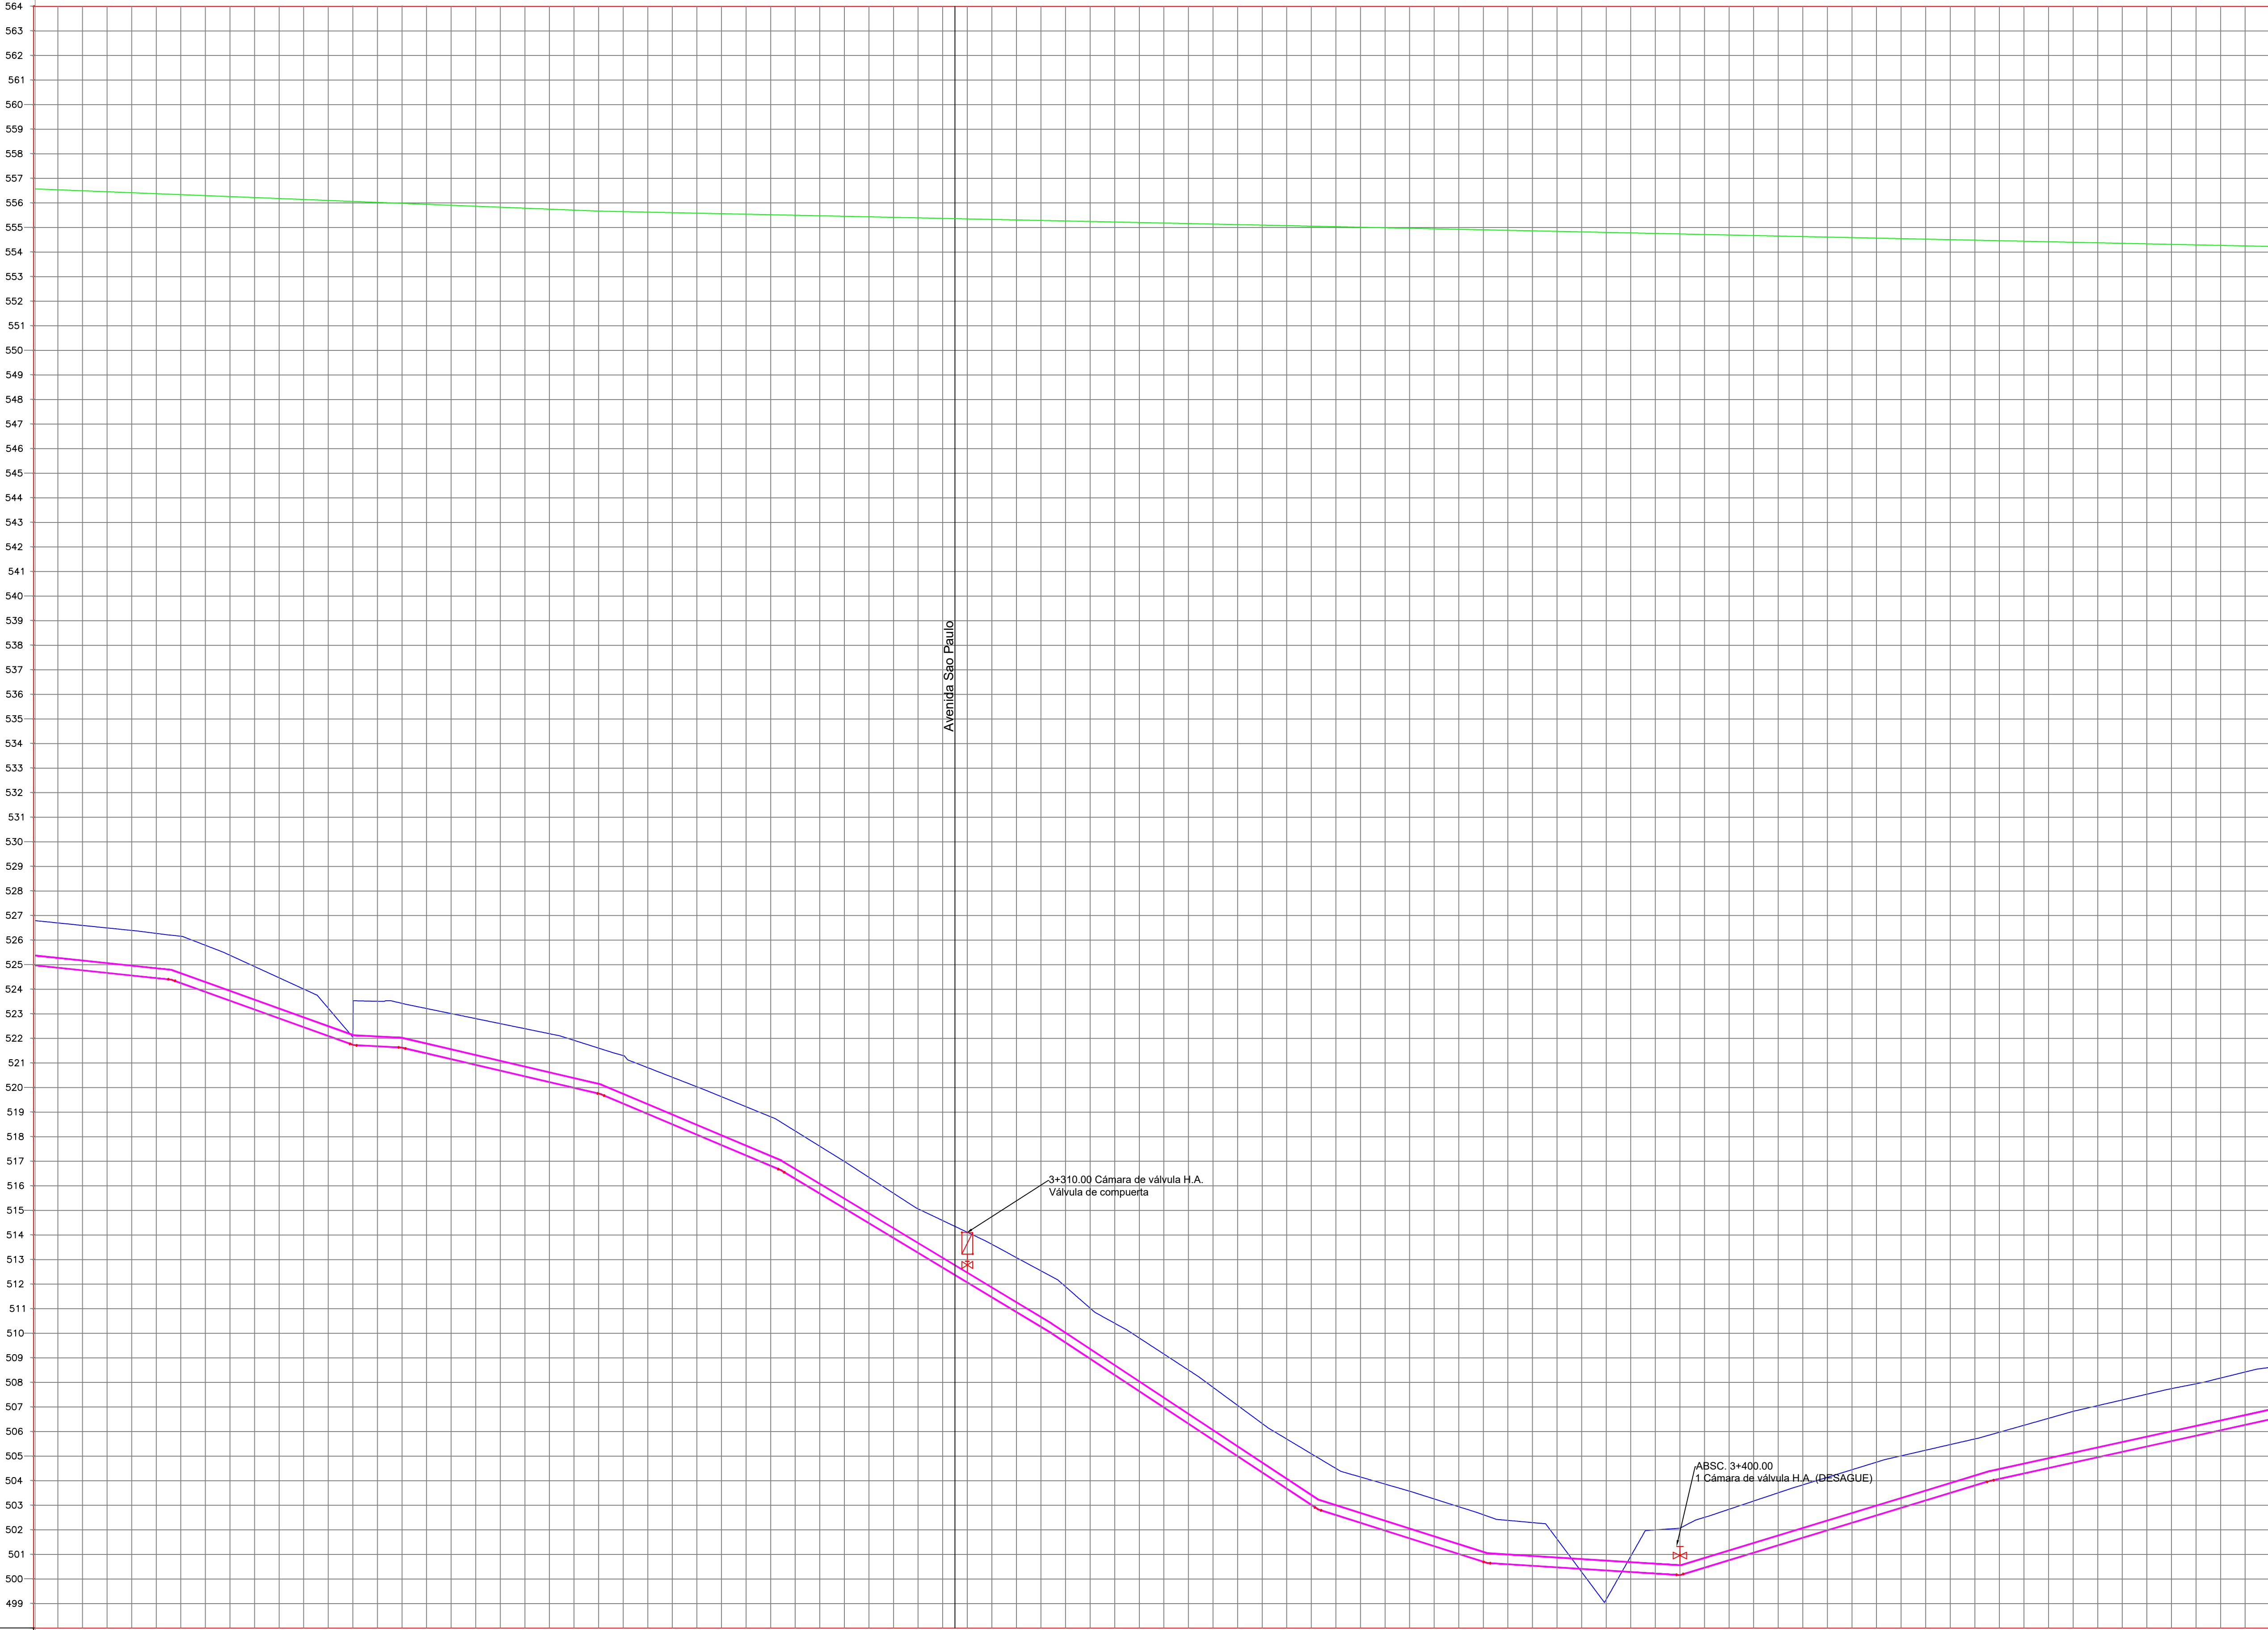

D. HIDRÁULICOS	
CORTE/RELLENO	2+740.00 526.70 524.86 1.82 2+750.00 526.60 524.77 1.83 2+760.00 526.50 524.67 1.83 2+770.00 526.40 524.56 1.83 2+780.00 526.28 524.46 1.82 2+790.00 526.16 524.26 1.90 2+800.00 525.79 523.90 1.89 2+810.00 525.38 523.54 1.85 2+820.00 524.93 523.16 1.75 2+830.00 524.47 522.82 1.65 2+840.00 524.01 522.46 1.55 2+850.00 523.23 522.10 1.13 2+860.00 522.05 521.74 0.31 2+870.00 523.51 521.68 1.83 2+880.00 523.43 521.63 1.80 2+890.00 523.22 521.39 1.82 2+900.00 523.01 521.16 1.85 2+910.00 522.81 520.92 1.88 2+920.00 522.60 520.69 1.91 2+930.00 522.40 520.46 1.94 2+940.00 522.19 520.22 1.97 2+950.00 521.92 519.99 1.94 2+960.00 521.61 519.75 1.85 2+970.00 521.30 519.35 1.96 2+980.00 520.81 518.93 1.88 2+990.00 520.42 518.50 1.92 3+000.00 520.03 518.08 1.95 3+010.00 519.63 517.66 1.97 3+020.00 519.22 517.24 1.98 3+030.00 518.81 516.81 2.00 3+040.00 518.23 516.29 1.94 3+050.00 517.61 515.69 1.92 3+060.00 516.99 515.09 1.91 3+070.00 516.35 514.48 1.86 3+080.00 515.70 513.88 1.82 3+090.00 515.06 513.28 1.78 3+100.00 514.39 512.67 1.91 3+110.00 514.11 512.07 2.04 3+120.00 513.62 511.47 2.15 3+130.00 513.08 510.86 2.22 3+140.00 512.54 510.26 2.28 3+150.00 511.90 509.63 2.27 3+160.00 511.02 508.97 2.06 3+170.00 510.41 508.30 2.10 3+180.00 509.81 507.64 2.16 3+190.00 509.16 506.98 2.17 3+200.00 508.50 506.32 2.18 3+210.00 507.80 505.66 2.14 3+220.00 507.07 505.00 2.07 3+230.00 506.33 504.34 1.99 3+240.00 505.70 503.68 2.02 3+250.00 505.10 503.02 2.08 3+260.00 504.50 502.61 1.89 3+270.00 504.15 502.29 1.86 3+280.00 503.86 501.97 1.89 3+290.00 503.57 501.65 1.92 3+300.00 503.26 501.34 1.92 3+310.00 502.84 501.02 1.92 3+320.00 502.62 500.70 1.92 3+330.00 502.39 500.60 1.78 3+340.00 502.30 500.54 1.76 3+350.00 501.63 500.48 1.15 3+360.00 500.29 3+370.00 499.17 3+380.00 500.93 500.29 0.64 3+390.00 500.00 500.22 1.78 3+400.00 502.07 500.16 1.91 3+410.00 502.51 500.46 2.05 3+420.00 502.84 500.77 2.07 3+430.00 503.17 501.07 2.10 3+440.00 503.51 501.38 2.13 3+450.00 503.83 501.68 2.15 3+460.00 504.14 501.98 2.16 3+470.00 504.45 502.29 2.16 3+480.00 504.76 502.59 2.16 3+490.00 505.01 502.90 2.12 3+500.00 505.24 503.20 2.04 3+510.00 505.47 503.50 1.97 3+520.00 505.70 503.81 1.89 3+530.00 505.97 504.08 1.89 3+540.00 506.26 504.30 1.96 3+550.00 506.54 504.52 2.02 3+560.00 506.82 504.74 2.08 3+570.00 507.06 504.96 2.10 3+580.00 507.29 505.18 2.11 3+590.00 507.52 505.40 2.13 3+600.00 507.75 505.61 2.13 3+610.00 507.95 505.83 2.11 3+620.00 508.18 506.05 2.13 3+630.00 508.43 506.27 2.15 3+640.00 508.61 506.49 2.12
COTA PROYECTO	
COTA TERRENO	
ABSCISA	

TUBERIAS AA PP			
	Layer	Grosor	Tipo
	Tubería Ø315mm	0.3	Polyline
	Tubería Ø400mm	0.5	Polyline

UBICACIÓN:

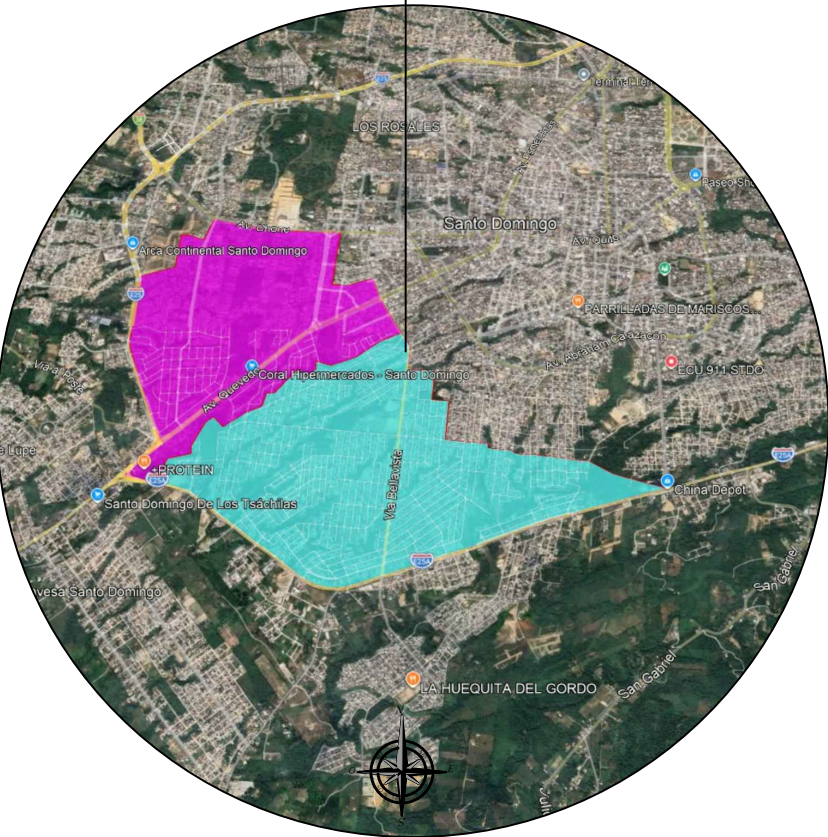



Mgrt. NINO SÁNCHEZ TORRES

GERENTE GENERAL

Director de Operaciones y Mant. :
Ing. Civ. Edwin Proaño Vasquez
Reg. Senescyt: 1005-11-1092092

Analista de Proyectos - Diseñó:
Ing. Civ. Diego Merino Jiménez
Reg. Senescyt: 1021-2024-2960515

LEVANTAMIENTO TOPOGRÁFICO:
Ing. Civ. Víctor Lombeida R.
Reg. Senescyt: 1016-2020-2178118

DIBUJÓ:
D.M.J

ESCALA:
1 : 1375

LÁMINA:
AAPP12/19

FECHA:
JUNIO/2026

PROYECTO:

"CONSTRUCCIÓN DE NUEVA RED DE DISTRIBUCIÓN DE AGUA POTABLE CON OTONGO PARA LAS ZONAS 3B Y 4B".

CONTIENE:

PERFIL: RED DE DISTRIBUCIÓN DE AGUA POTABLE OTONGO CON LÍNEA PIEZOMÉTRICA.

*De la Avenida Del Cooperativismo.

SELLOS: