



VENIDA DEL COOPERATIVISMO HASTA LA AVENIDA QUEVEDO (ZONAS 03 Y 04 DE AGUA POTABLE) DE LAS PARROQUIAS RÍO VERDE Y ABRA

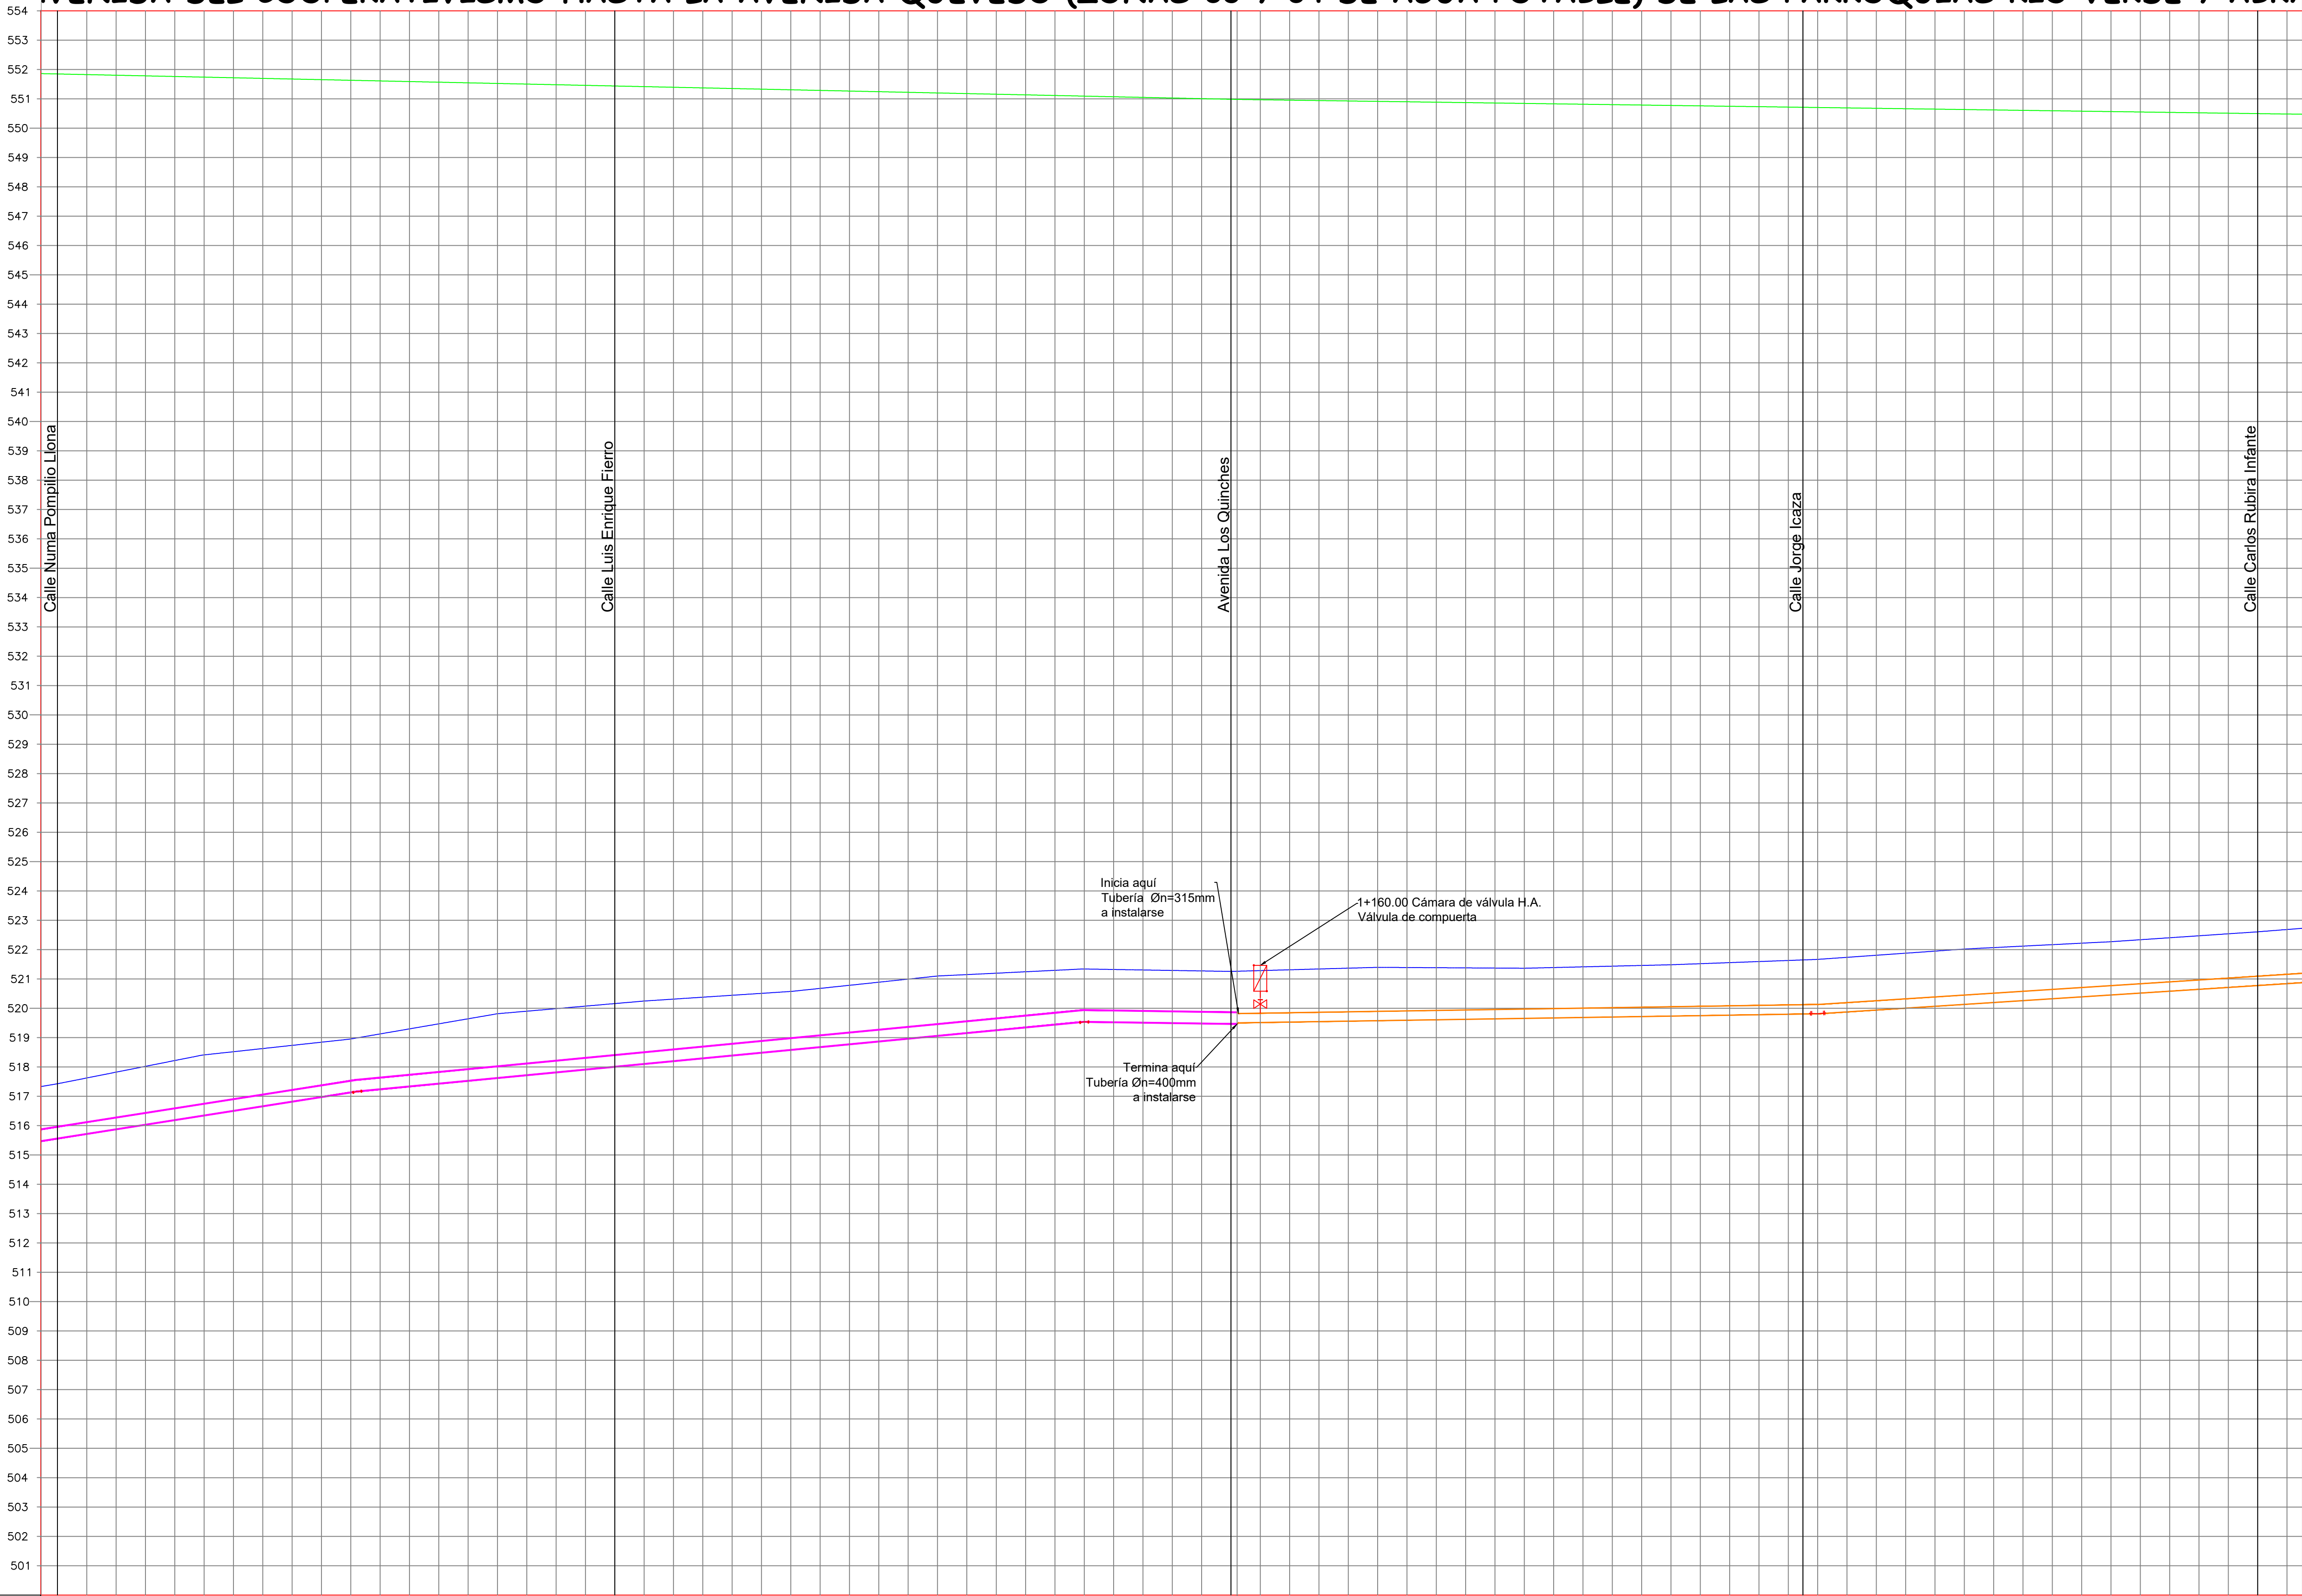

D. HIDRÁULICOS	
CORTE/RELLENO	0+760.00 517.43 515.56 1.87 0+760.00 517.62 515.72 1.91 0+770.00 517.82 515.87 1.95 0+780.00 518.02 516.03 1.99 0+790.00 518.22 516.19 2.03 0+800.00 518.41 516.35 2.07 0+810.00 518.52 516.50 2.02 0+820.00 518.63 516.66 1.97 0+830.00 518.74 516.82 1.92 0+840.00 518.84 516.97 1.87 0+850.00 518.95 517.13 1.82 0+860.00 519.13 517.24 1.89 0+870.00 519.30 517.34 1.96 0+880.00 519.47 517.43 2.04 0+890.00 519.64 517.53 2.11 0+900.00 519.81 517.62 2.19 0+910.00 519.90 517.72 2.18 0+920.00 519.99 517.81 2.17 0+930.00 520.07 517.91 2.16 0+940.00 520.16 518.01 2.15 0+950.00 520.25 518.10 2.15 0+960.00 520.31 518.20 2.11 0+970.00 520.38 518.26 2.08 0+980.00 520.44 518.39 2.05 0+990.00 520.51 518.48 2.02 1+000.00 520.57 518.58 1.99 1+010.00 520.68 518.68 2.00 1+020.00 520.78 518.77 2.01 1+030.00 520.89 518.87 2.02 1+040.00 520.99 518.96 2.03 1+050.00 521.10 519.06 2.04 1+060.00 521.15 519.16 1.99 1+070.00 521.20 519.25 1.95 1+080.00 521.24 519.35 1.90 1+090.00 521.29 519.44 1.85 1+100.00 521.34 519.54 1.80 1+110.00 521.32 519.52 1.80 1+120.00 521.31 519.51 1.80 1+130.00 521.29 519.49 1.80 1+140.00 521.27 519.48 1.79 1+150.00 521.26 519.46 1.79 1+160.00 521.26 519.46 1.80 1+160.00 521.28 519.52 1.77 1+170.00 521.31 519.53 1.78 1+180.00 521.34 519.55 1.79 1+190.00 521.37 519.56 1.80 1+200.00 521.39 519.58 1.82 1+210.00 521.39 519.59 1.79 1+220.00 521.38 519.61 1.77 1+230.00 521.38 519.62 1.75 1+240.00 521.37 519.64 1.73 1+250.00 521.36 519.66 1.71 1+260.00 521.39 519.67 1.72 1+270.00 521.41 519.69 1.72 1+280.00 521.44 519.70 1.73 1+290.00 521.46 519.72 1.74 1+300.00 521.48 519.73 1.75 1+310.00 521.52 519.75 1.77 1+320.00 521.56 519.77 1.79 1+330.00 521.59 519.78 1.81 1+340.00 521.63 519.80 1.83 1+350.00 521.67 519.81 1.85 1+360.00 521.74 519.88 1.86 1+370.00 521.81 519.94 1.87 1+380.00 521.88 520.01 1.87 1+390.00 521.95 520.07 1.88 1+400.00 522.02 520.13 1.89 1+410.00 522.07 520.20 1.87 1+420.00 522.12 520.26 1.86 1+430.00 522.17 520.33 1.84 1+440.00 522.22 520.39 1.83 1+450.00 522.27 520.45 1.81 1+460.00 522.34 520.50 1.82 1+470.00 522.40 520.56 1.82 1+480.00 522.47 520.65 1.82 1+490.00 522.54 520.71 1.83 1+500.00 522.61 520.76 1.83 1+510.00 522.68 520.84 1.85
COTA PROYECTO	
COTA TERRENO	
ABSCISA	

TUBERIAS AA PP			
	Layer	Grosor	Tipo
	Tubería Ø315mm	0.3	Polyline
	Tubería Ø400mm	0.5	Polyline

UBICACIÓN:

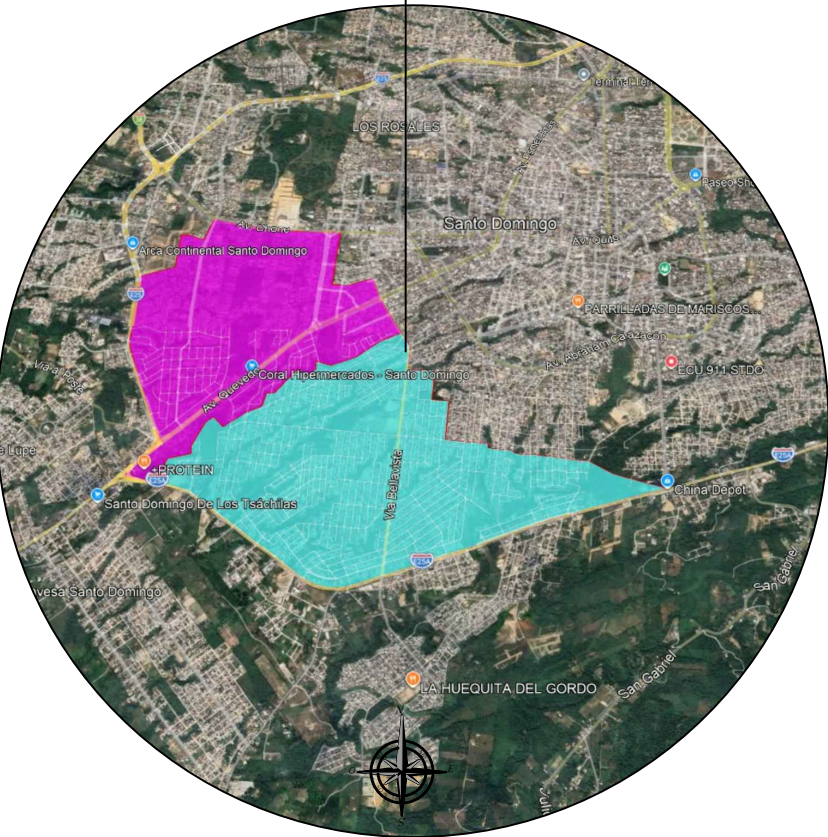

EMPRESA PÚBLICA MUNICIPAL
**AGUA POTABLE
Y ALCANTARILLADO**
EPMAPA- SD

Mgr. NINO SÁNCHEZ TORRES
GERENTE GENERAL

Director de Operaciones y Mant.:
Ing. Civ. Edwin Proaño Vasquez
Reg. Senescyt: 1005-11-1092092

Analista de Proyectos - Diseño:
Ing. Civ. Diego Merino Jiménez
Reg. Senescyt: 1021-2024-2960515

LEVANTAMIENTO TOPOGRÁFICO:
Ing. Civ. Víctor Lombeida R.
Reg. Senescyt: 1016-2020-2178118

DIBUJÓ:
D.M.J

ESCALA:
1 : 1175

LÁMINA:
AAPP15/19

FECHA:
JUNIO/2026

PROYECTO:

"CONSTRUCCIÓN DE NUEVA RED DE DISTRIBUCIÓN DE AGUA POTABLE CON OTONGO PARA LAS ZONAS 3B Y 4B".

CONTIENE:

PERFIL: RED DE DISTRIBUCIÓN DE AGUA POTABLE OTONGO CON LÍNEA PIEZOMÉTRICA.
*De la Avenida Del Cooperativismo.

SELLOS: