



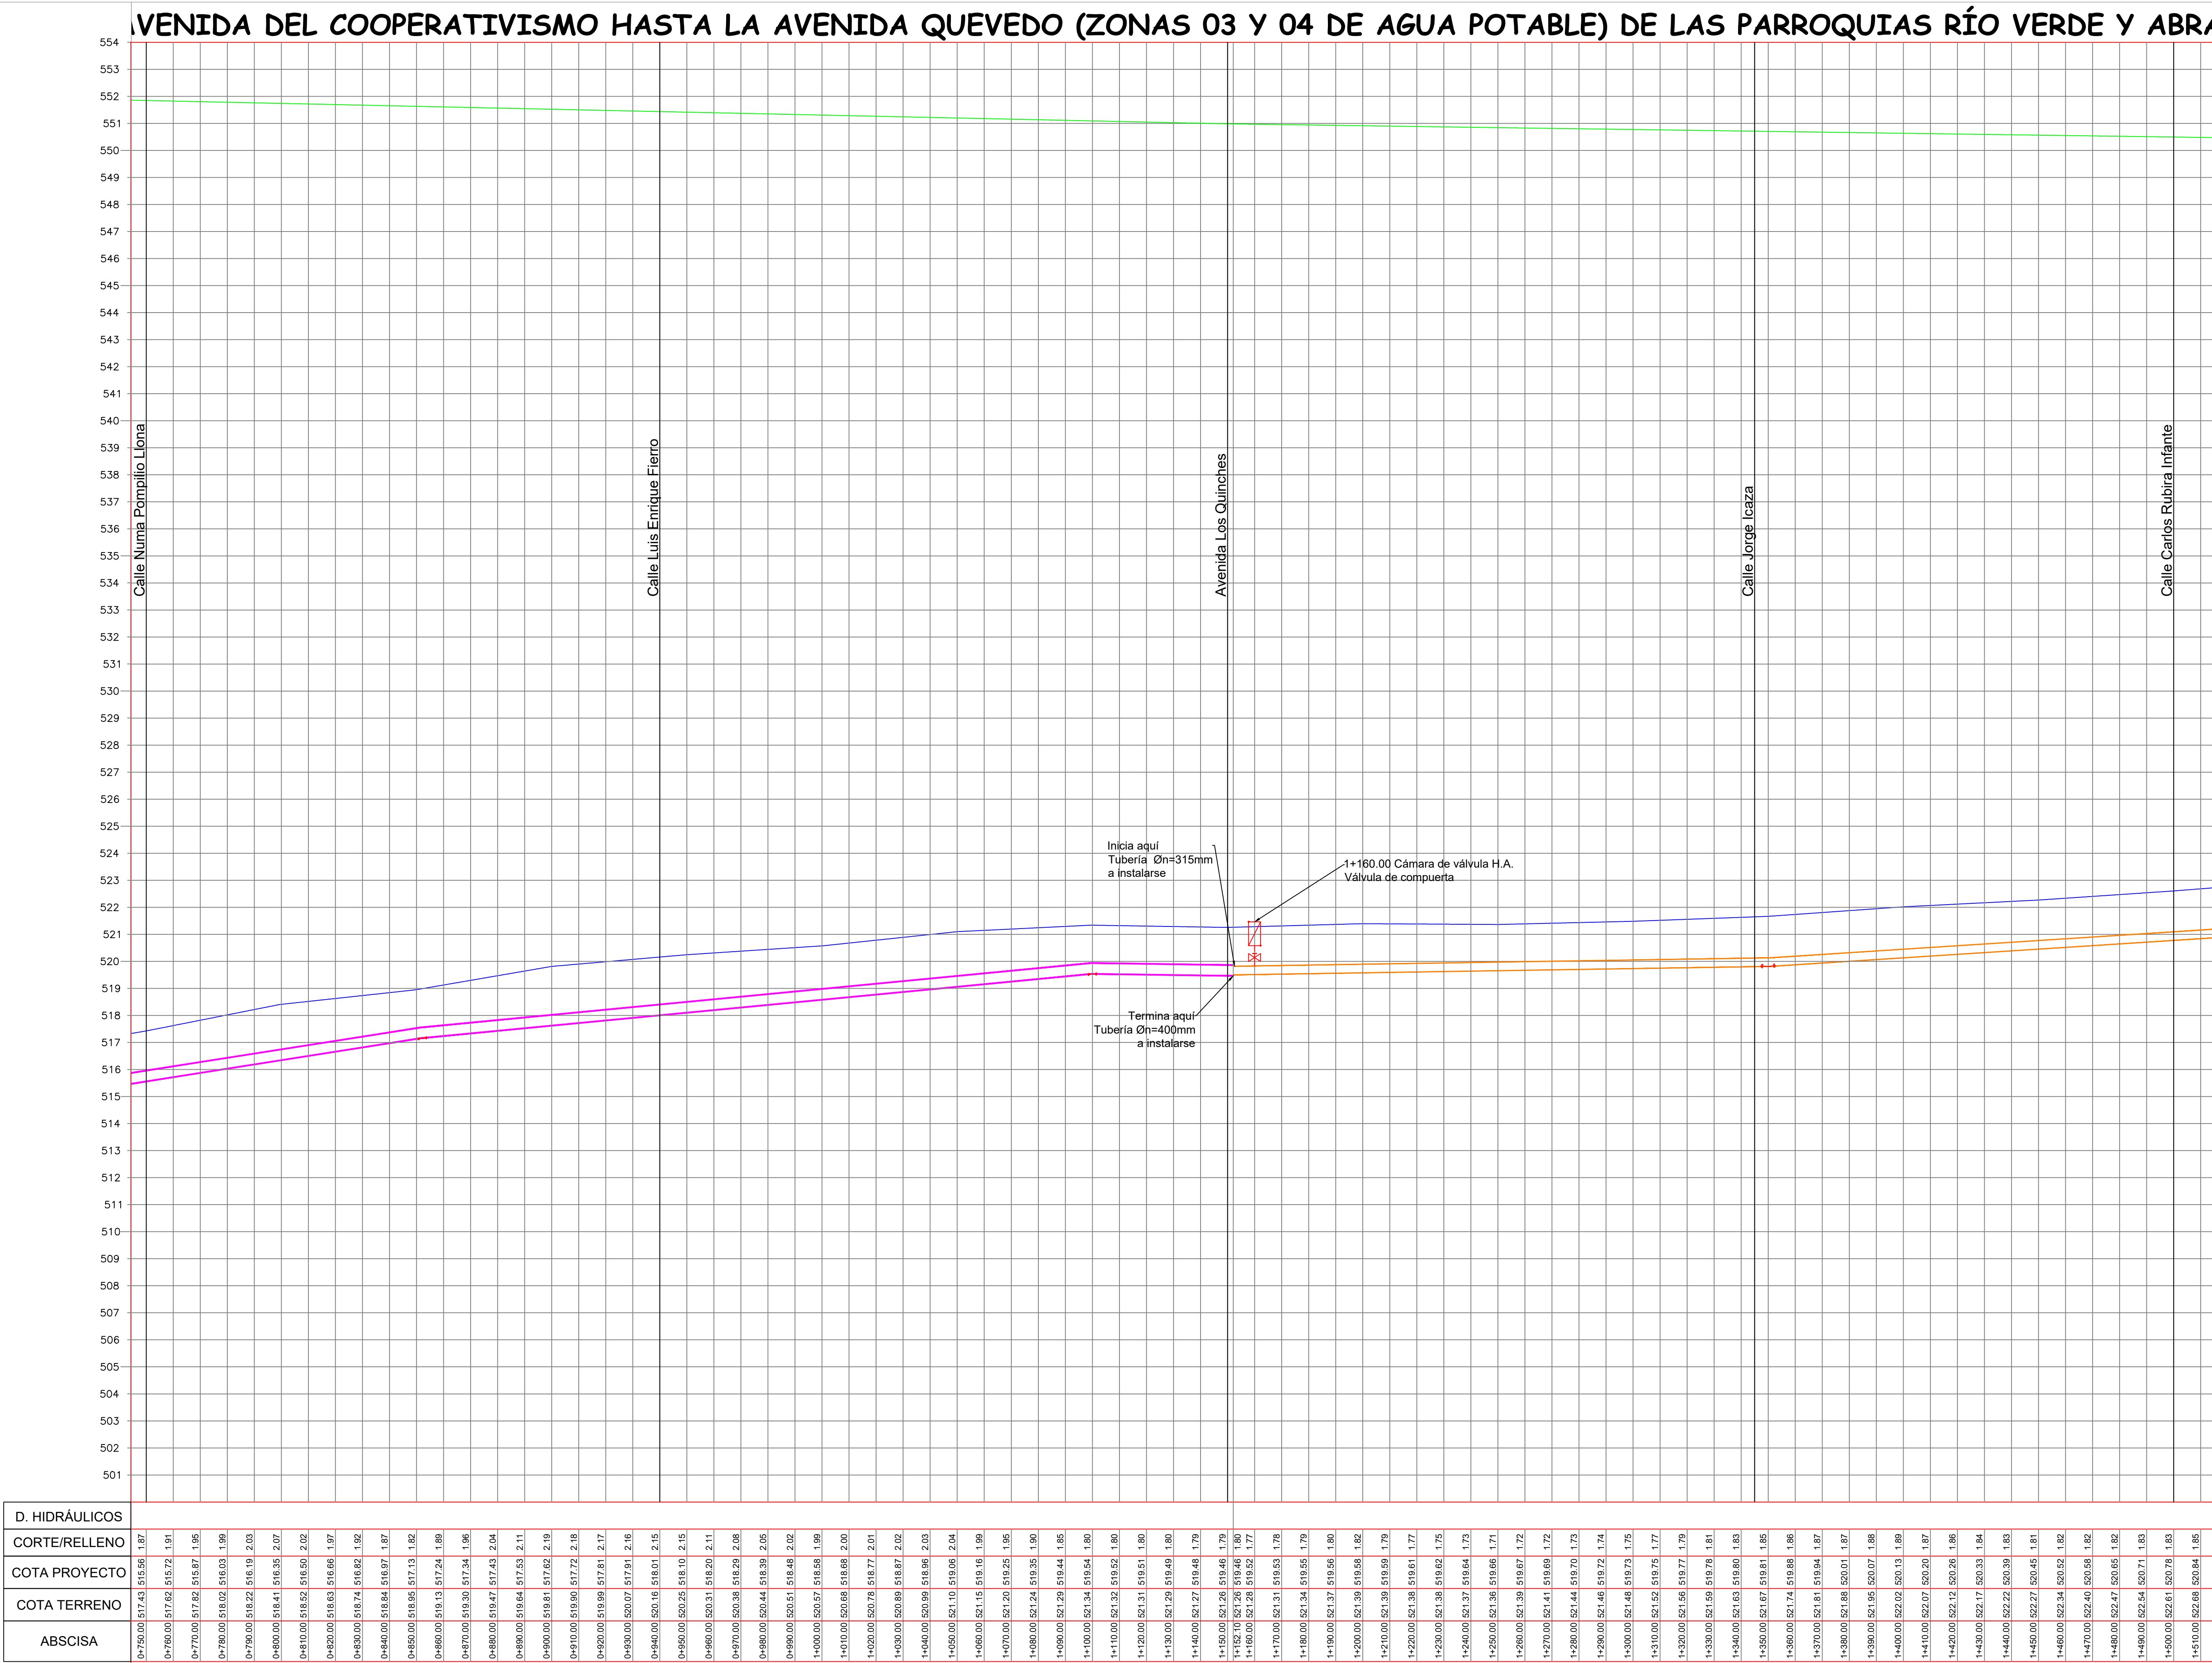

TUBERIAS AA PP			
	Layer	Grosor	Tipo
	Tubería Ø315mm	0.3	Polyline
	Tubería Ø400mm	0.5	Polyline

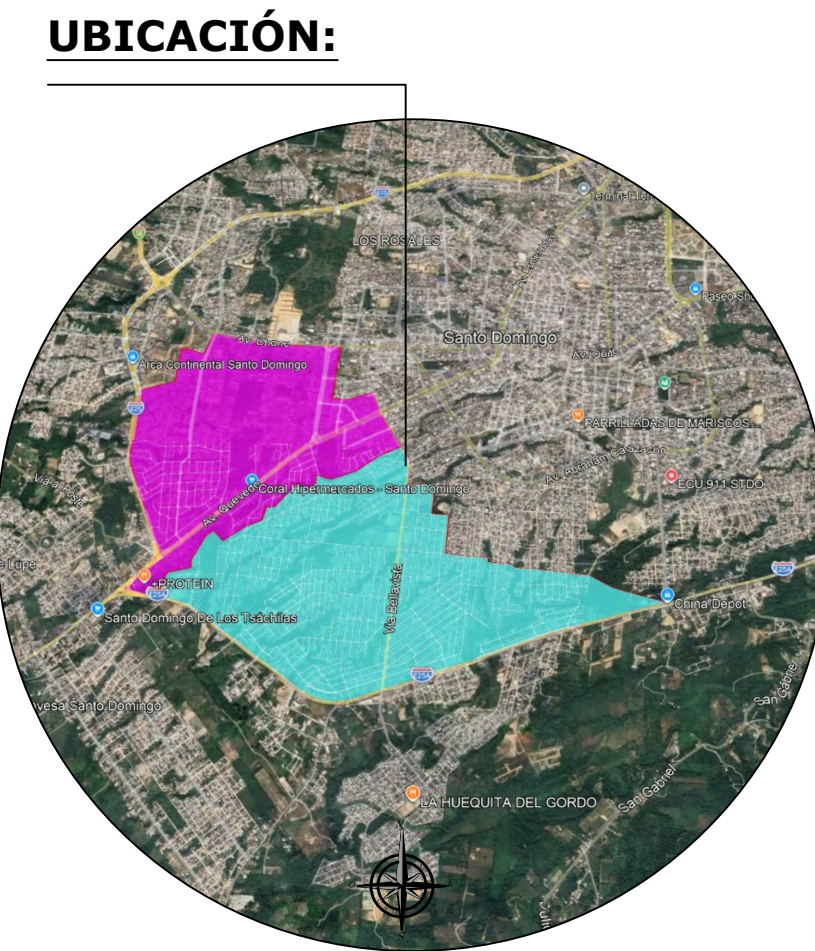

Mgr. NINO SÁNCHEZ TORRES
GERENTE GENERAL

Director de Operaciones y Mant. :
Ing. Civ. Edwin Proaño Vasquez
Reg. Senescyt: 1005-11-1092092

Analista de Proyectos - Diseño:
Ing. Civ. Diego Merino Jiménez
Reg. Senescyt: 1021-2024-2960515

LEVANTAMIENTO TOPOGRÁFICO:
Ing. Civ. Víctor Lombeida R.
Reg. Senescyt: 1016-2020-2178118

DIBUJÓ:
D.M.J

LÁMINA:
AAPP15/19

ESCALA:
1 : 1175

FECHA:
JUNIO/2026

PROYECTO:
"CONSTRUCCIÓN DE NUEVA RED DE DISTRIBUCIÓN DE AGUA POTABLE CON OTONGO PARA LAS ZONAS 3B Y 4B".

CONTIENE:
PERFIL: RED DE DISTRIBUCIÓN DE AGUA POTABLE OTONGO CON LÍNEA PIEZOMÉTRICA.
*De la Avenida Del Cooperativismo.

SELLOS: