



RAHAM CALAZACÓN

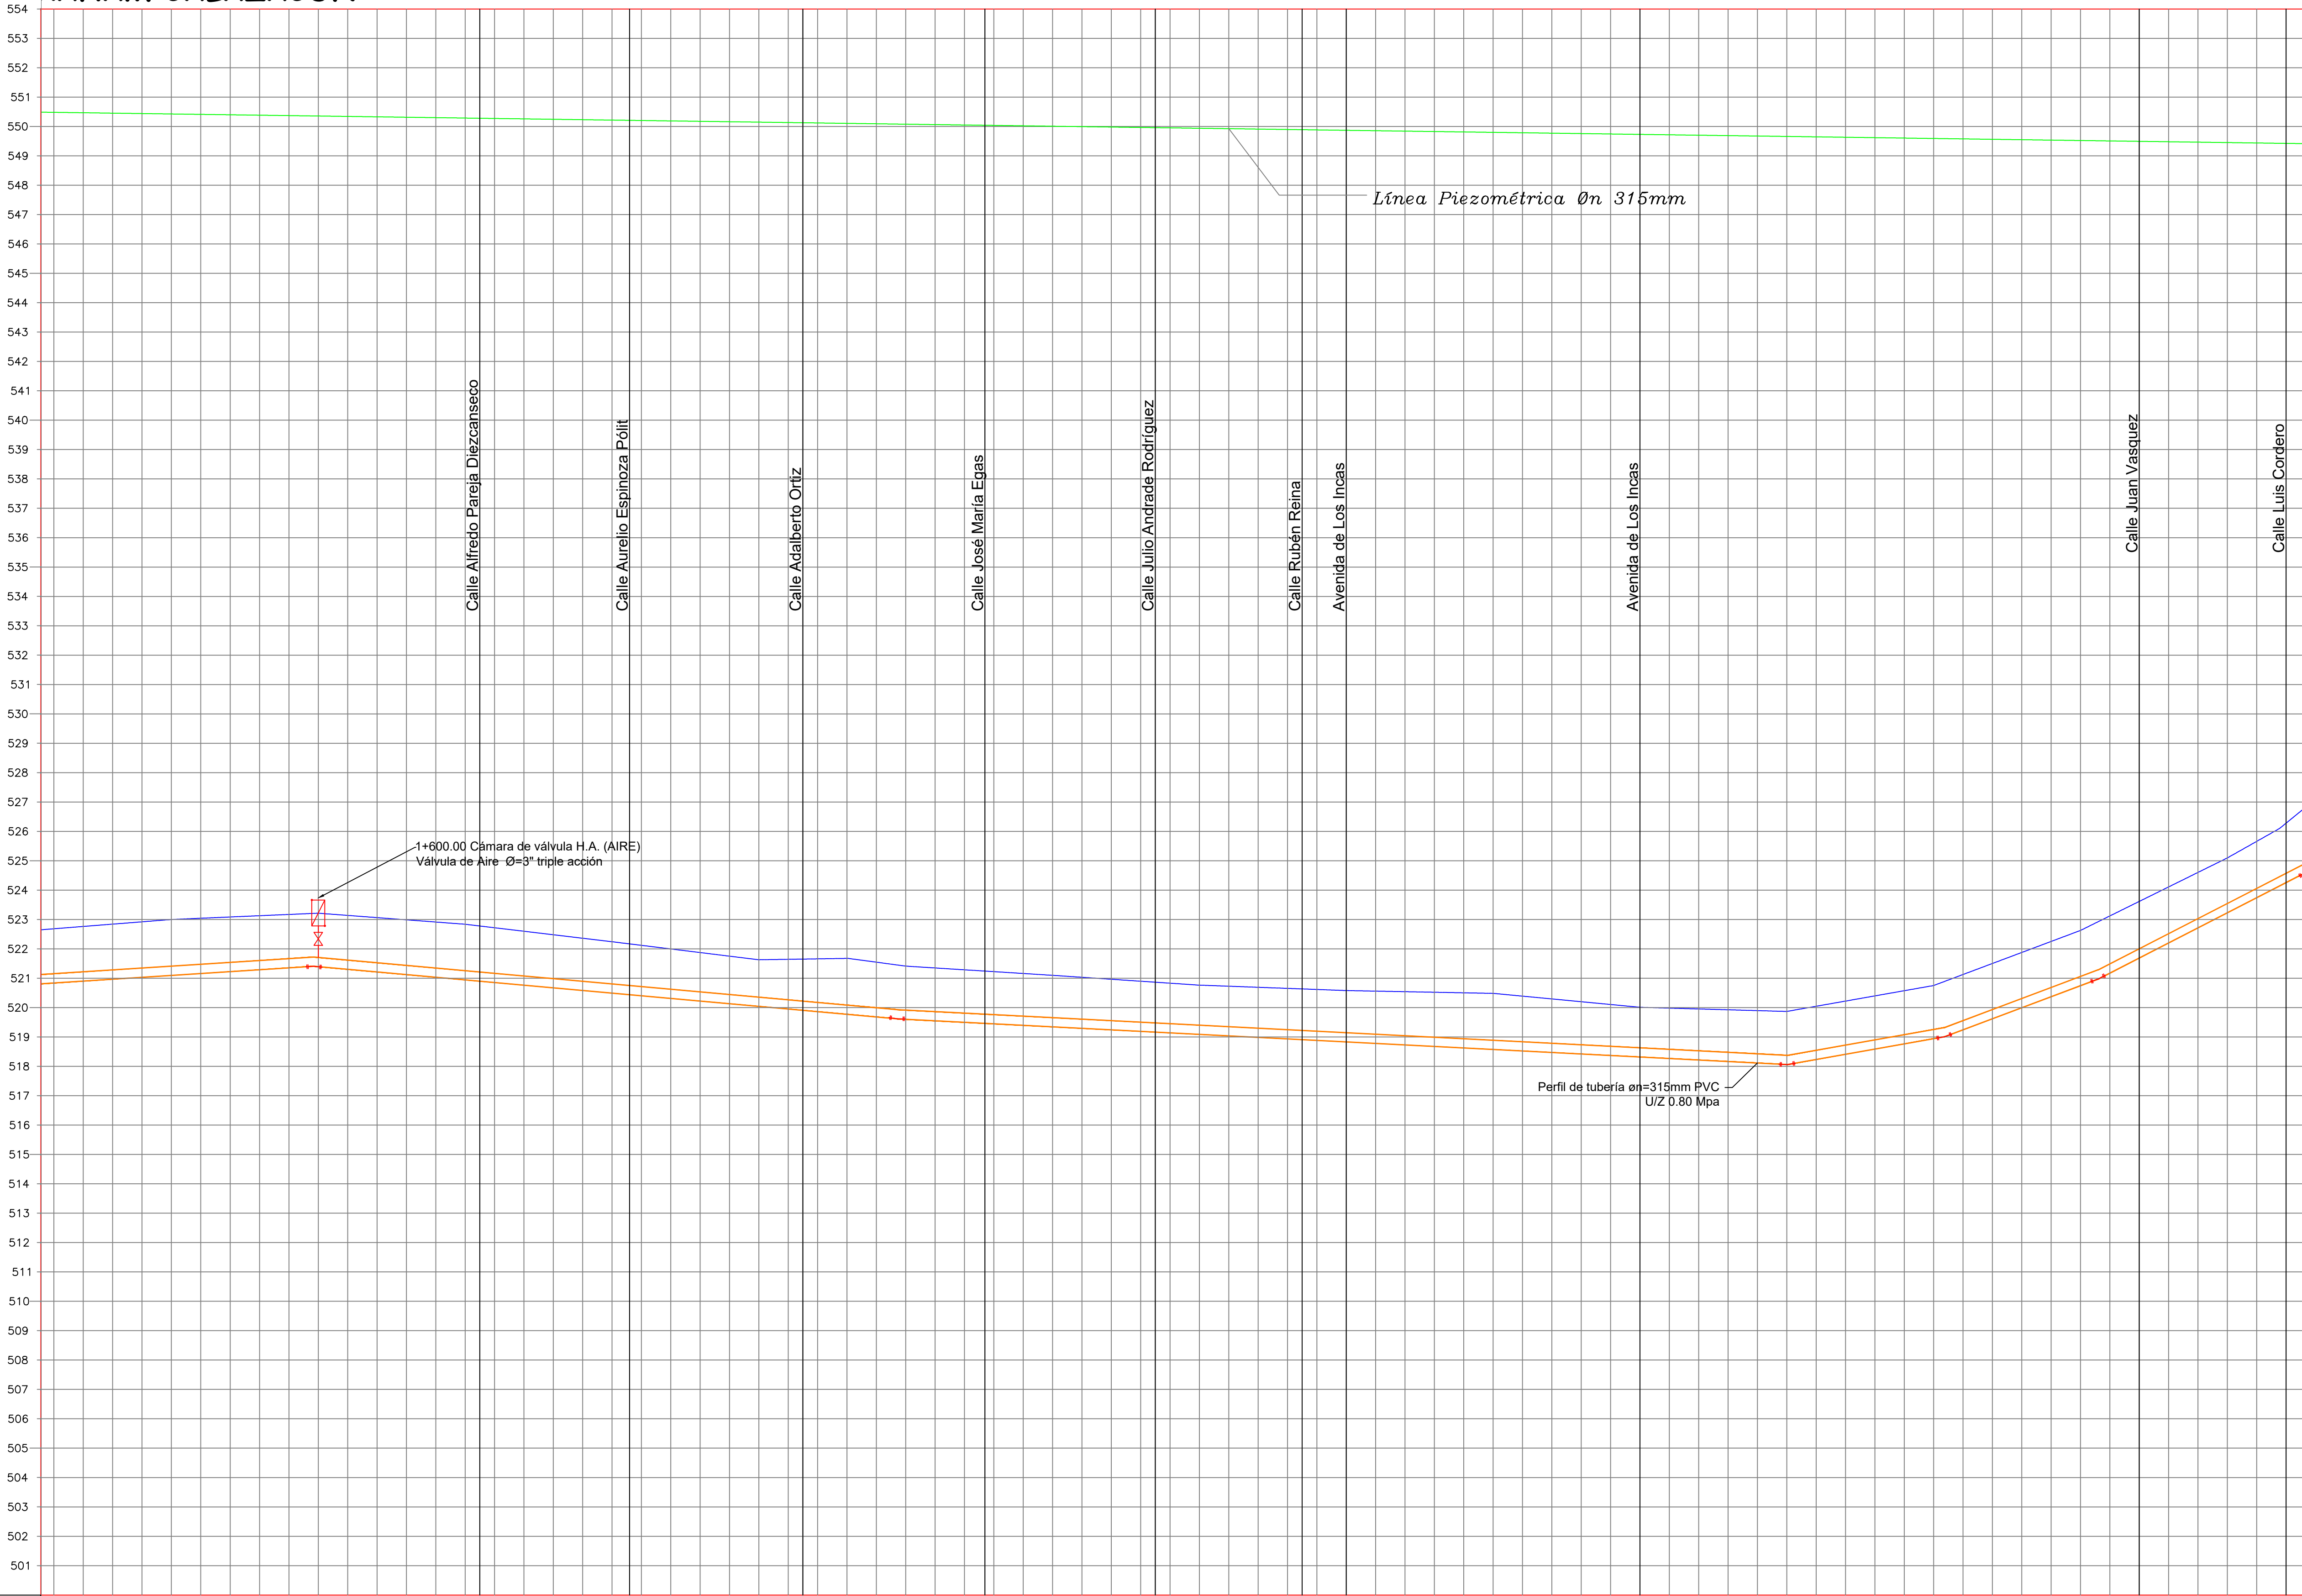

D. HIDRÁULICOS	Tubería PVC-P D=315mm 0.80MPa Unión Elastomérica																			
CORTE/RELLENO	1.85	1.86	1.87	1.88	1.89	1.90	1.88	1.87	1.82	1.82	1.83	1.85	1.86	1.88	1.89	1.87	1.84	1.81	1.78	
COTA PROYECTO	520.64	520.98	520.97	521.03	521.10	521.16	521.30	521.22	520.40	520.31	520.22	520.13	520.04	519.95	519.86	519.77	519.68	519.45	519.34	
COTA TERRENO	522.68	522.76	522.84	522.92	523.00	523.04	523.09	523.13	522.60	522.48	522.36	522.24	522.12	521.64	521.55	521.41	521.35	521.29	521.10	
ABSCISA	1+10	1+20	1+30	1+40	1+50	1+60	1+70	1+80	1+90	1+100	1+110	1+120	1+130	1+140	1+150	1+160	1+170	1+180	1+190	

TUBERIAS AA PP			
	Layer	Grosor	Tipo
	Tubería Ø315mm	0.3	Polyline
	Tubería Ø400mm	0.5	Polyline

UBICACIÓN:

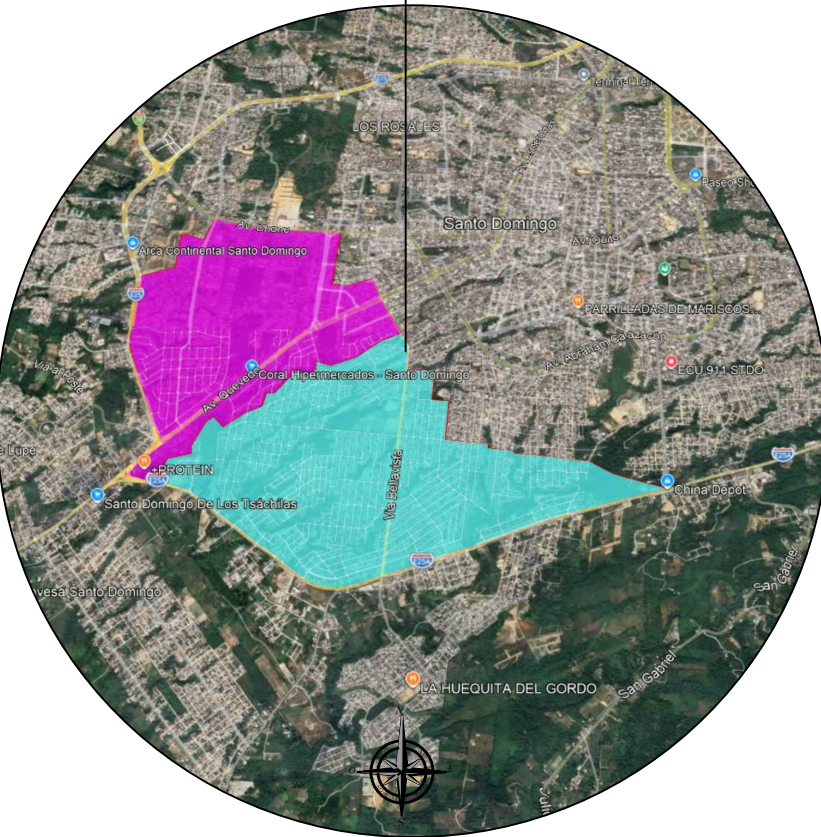

Mgr. NINO SÁNCHEZ TORRES
GERENTE GENERAL

Director de Operaciones y Mant. :
Ing. Civ. Edwin Proaño Vasquez
Reg. Senescyt: 1005-11-1092092

Analista de Proyectos - Diseño:
Ing. Civ. Diego Merino Jiménez
Reg. Senescyt: 1021-2024-2960515

LEVANTAMIENTO TOPOGRÁFICO:
Ing. Civ. Víctor Lombeida R.
Reg. Senescyt: 1016-2020-2178118

DIBUJÓ:
D.M.J

ESCALA:
1 : 1175

LÁMINA:
AAPP16/19

FECHA:
JUNIO/2026

PROYECTO:

"CONSTRUCCIÓN DE NUEVA RED DE DISTRIBUCIÓN DE AGUA POTABLE CON OTONGO PARA LAS ZONAS 3B Y 4B".

CONTIENE:

PERFIL: RED DE DISTRIBUCIÓN DE AGUA POTABLE OTONGO CON LÍNEA PIEZOMÉTRICA.

*De la Avenida Del Cooperativismo.

SELLOS: