

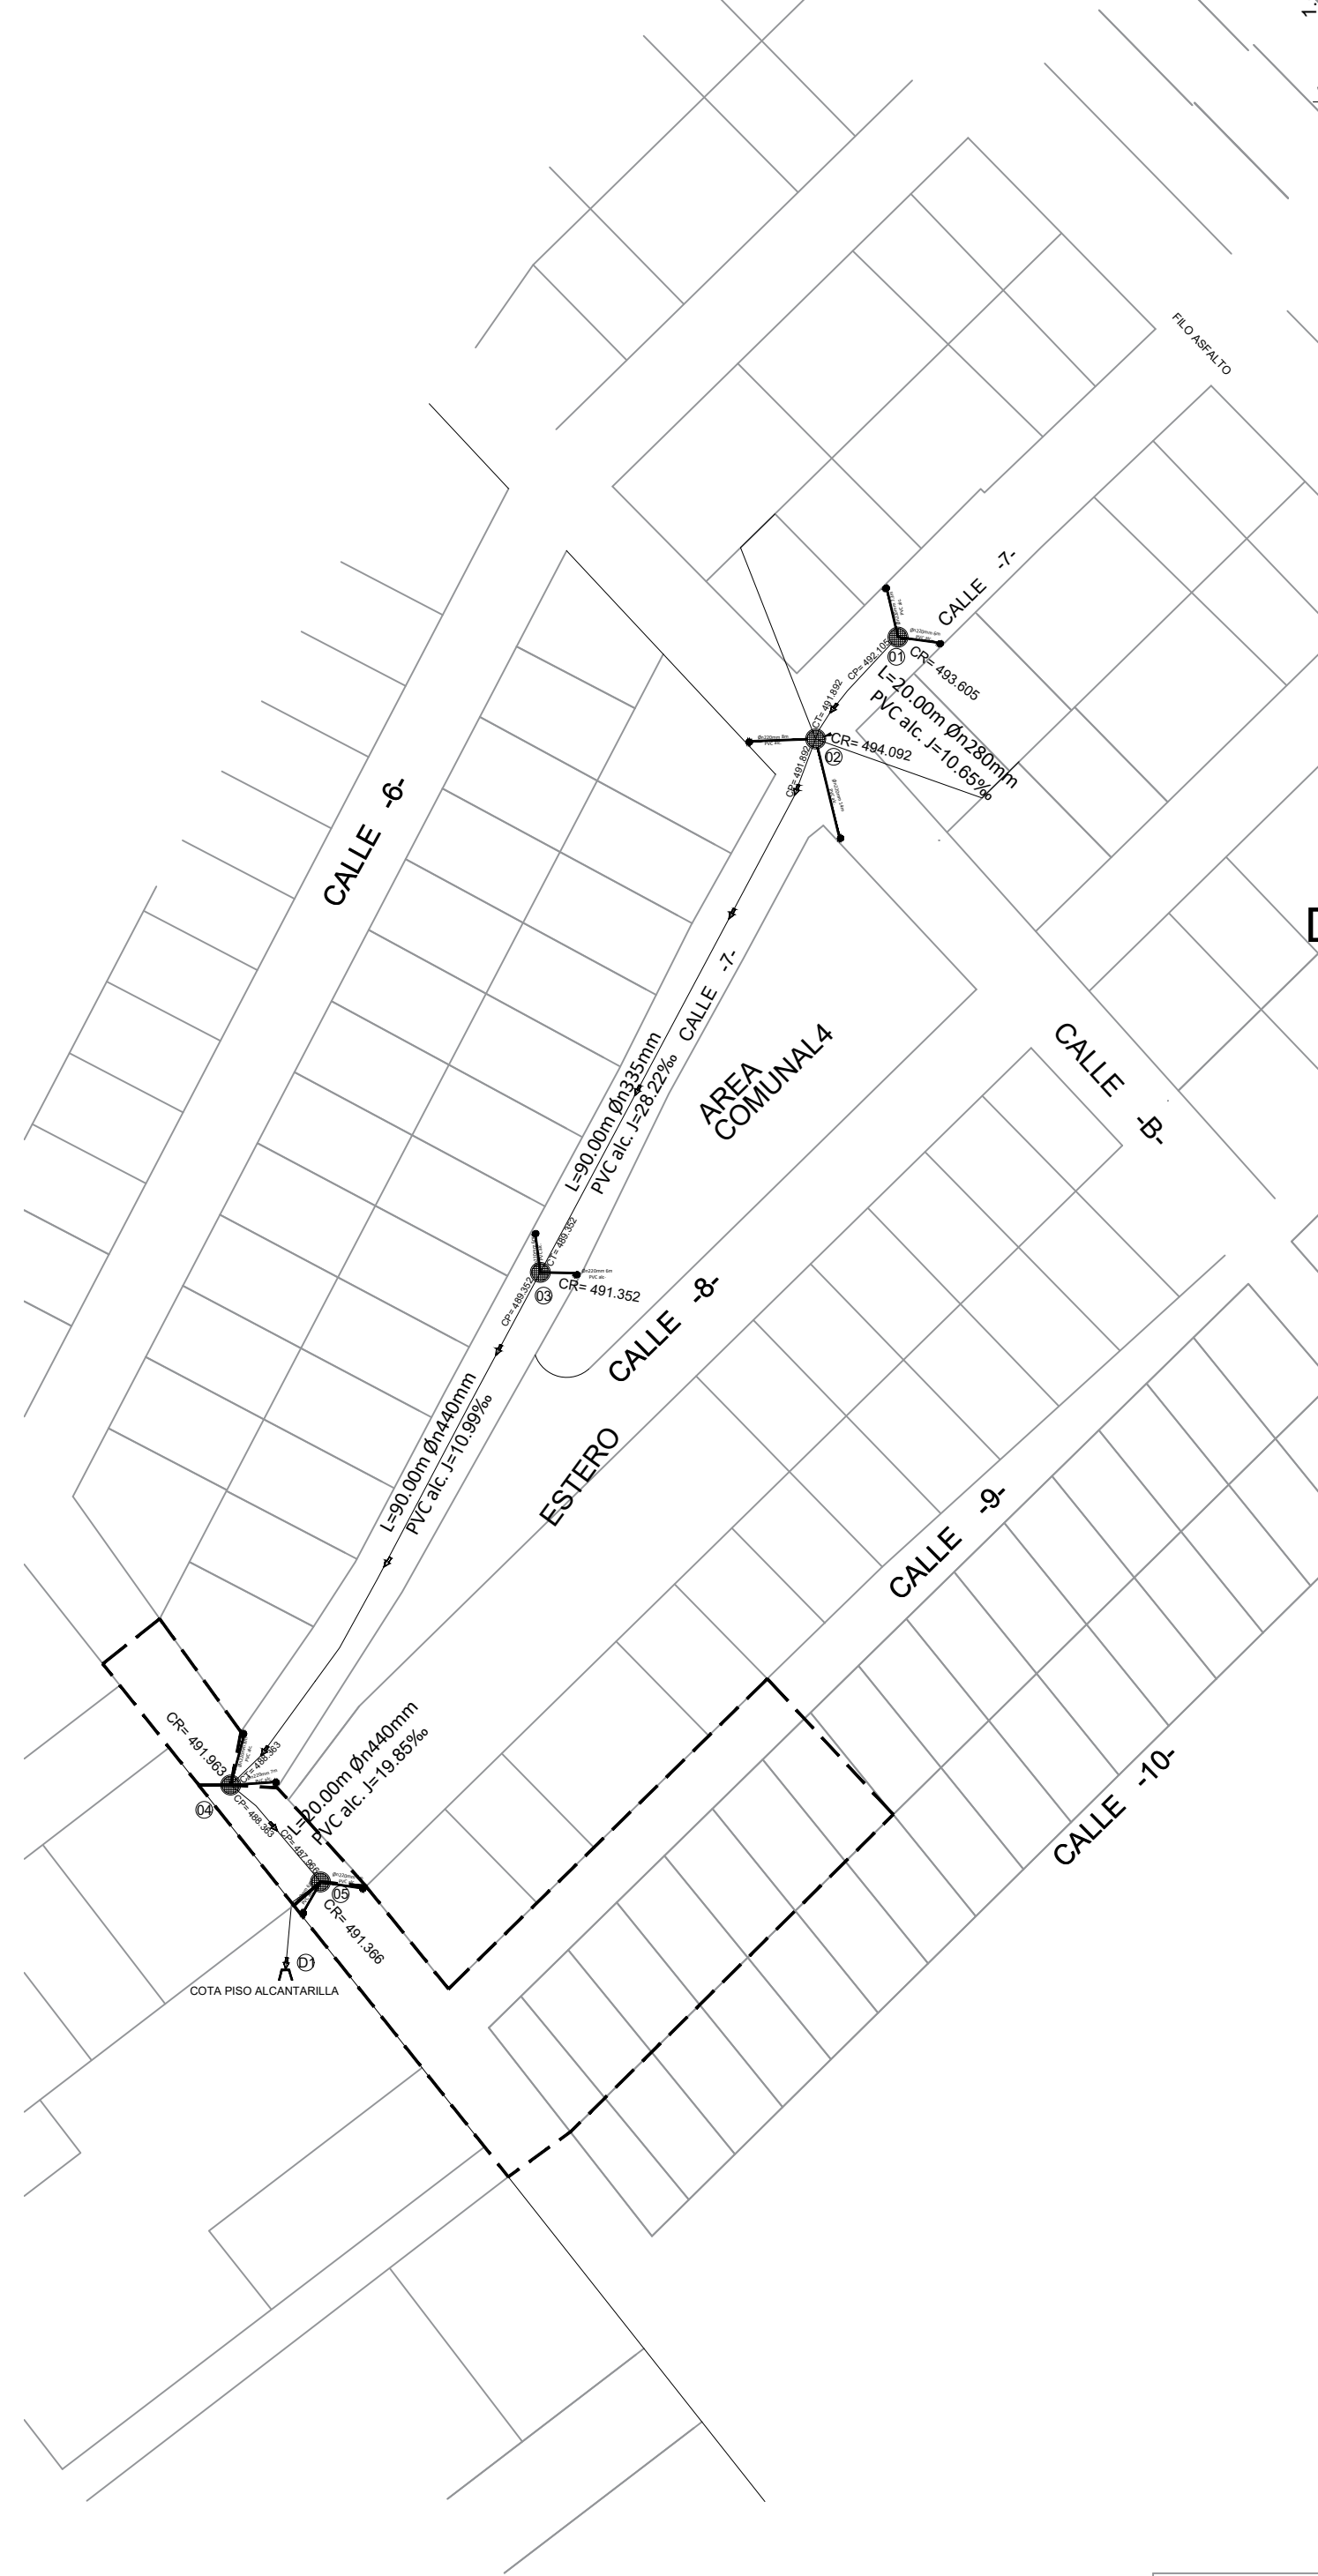


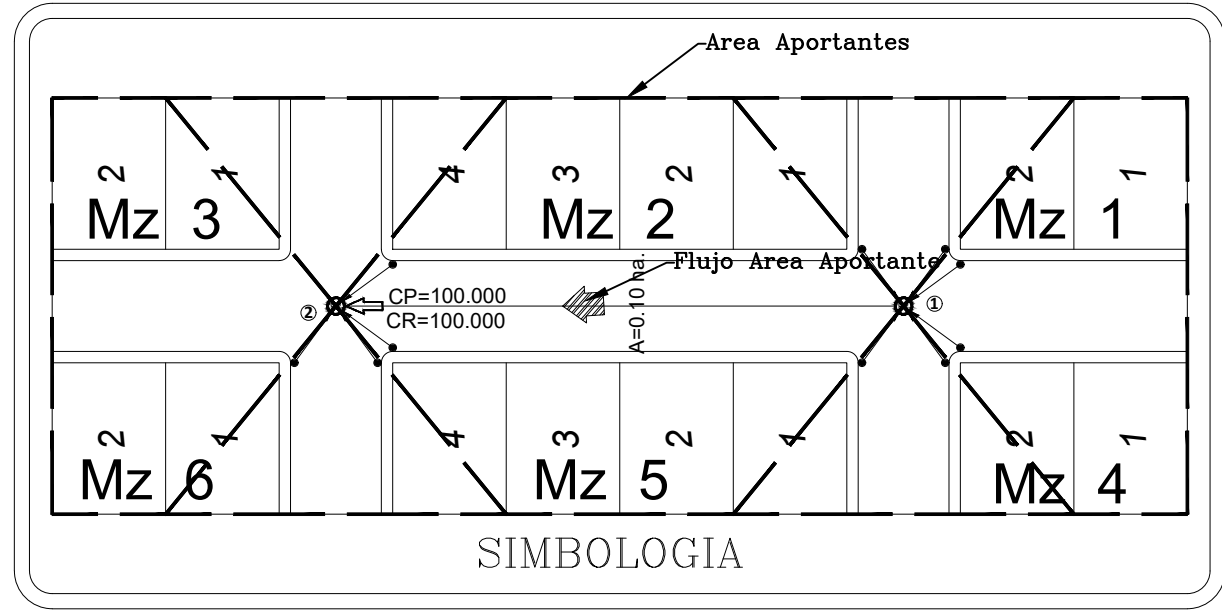


SIMBOLOGIA PLUVIAL			
ELEMENTOS	LAYER	GROSOR	TIPO
	SUMIDERO_REJILLA		Block
	REJILLA_TRANVERSAL		Block
	POZO_REVISION		Block
	POZO_DE_SALTO		Block
	POZO_DE_BANDEJA		Block
	DESCARGA		Block
	NUMERO_DE_POZO		Block
	FLUJO		Block
	Tubería Ø125mm	0.3	Block
	Tubería Ø175mm	0.3	Block
	Tubería Ø220mm	0.3	Block
	Tubería Ø280mm	0.3	Block
	Tubería Øn=335mm (Di 300)	0.3	Block
	Tubería Øn=400mm (Di 350)	0.3	Block
	Tubería Øn=440mm (Di 400)	0.3	Block


Detalle de Estribos en Pozo.

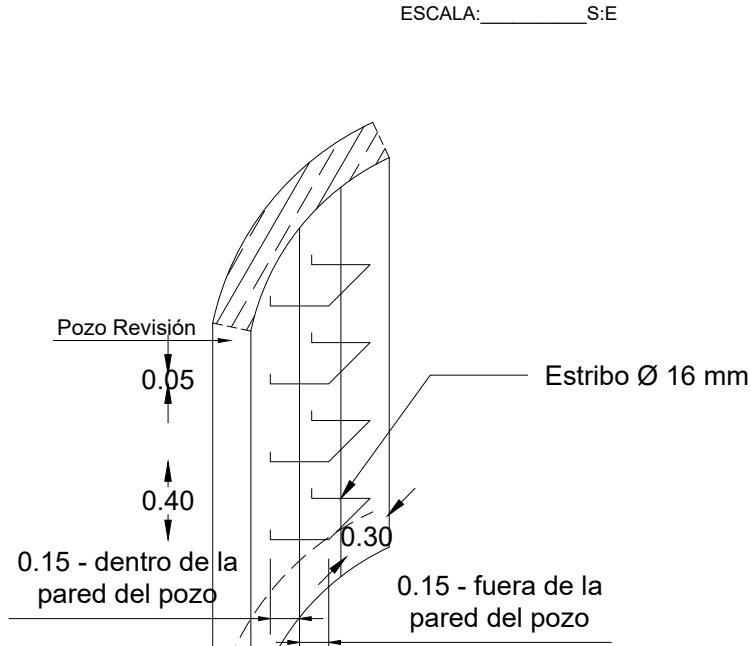


Detalle de corte de zanja para h>2m

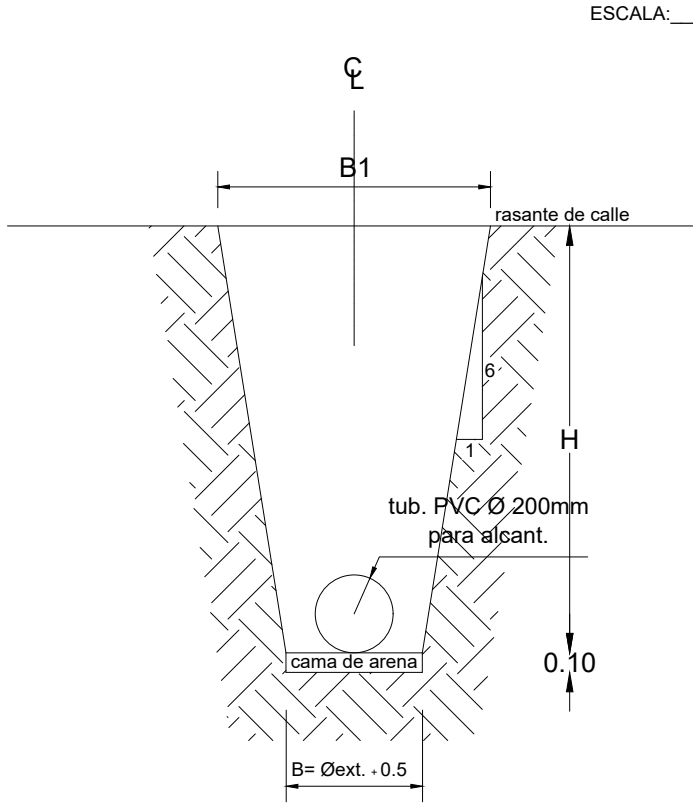


Detalle de corte de zanja para h<2m

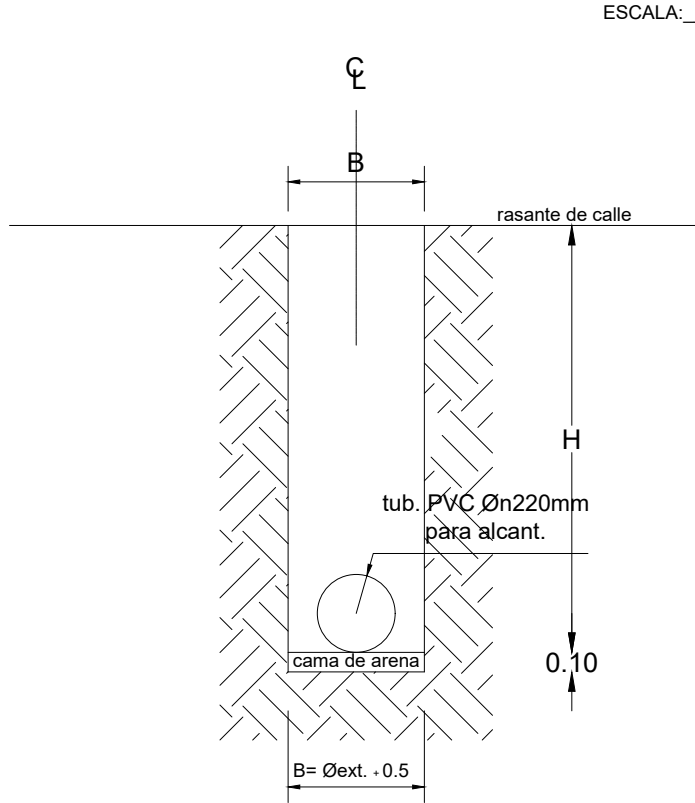

SUMIDERO DE CALZADA

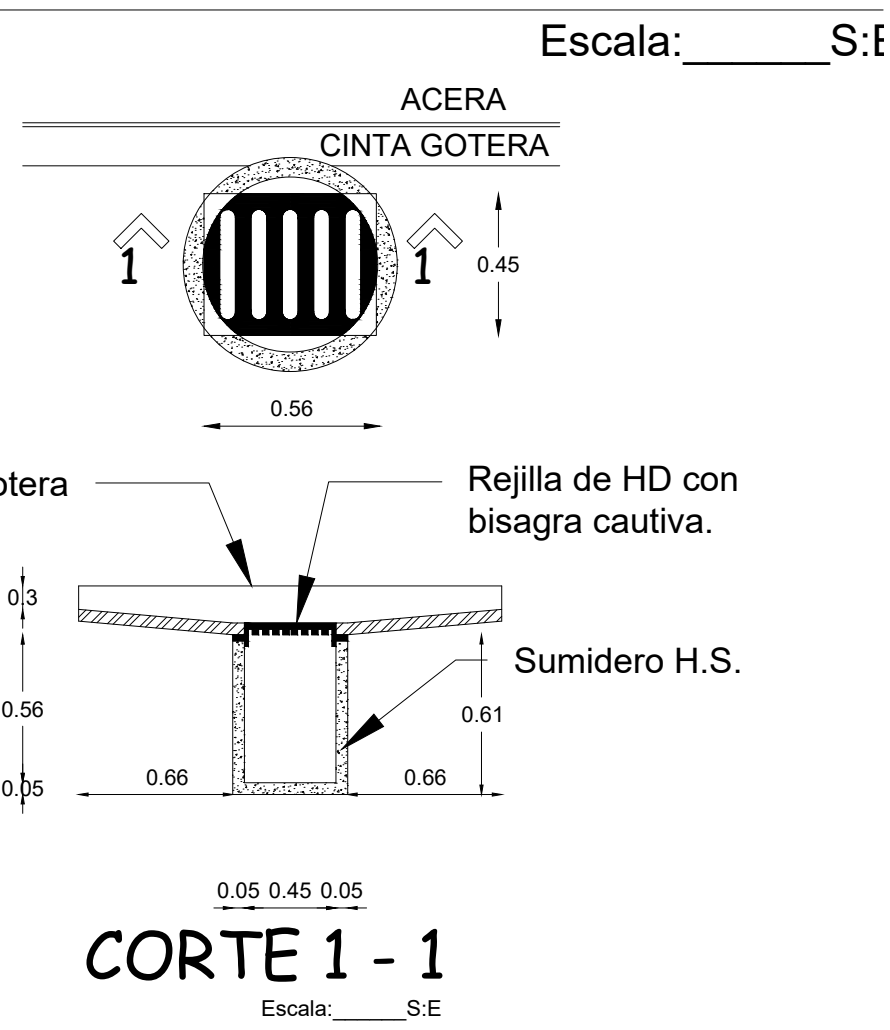

UBICACIÓN:

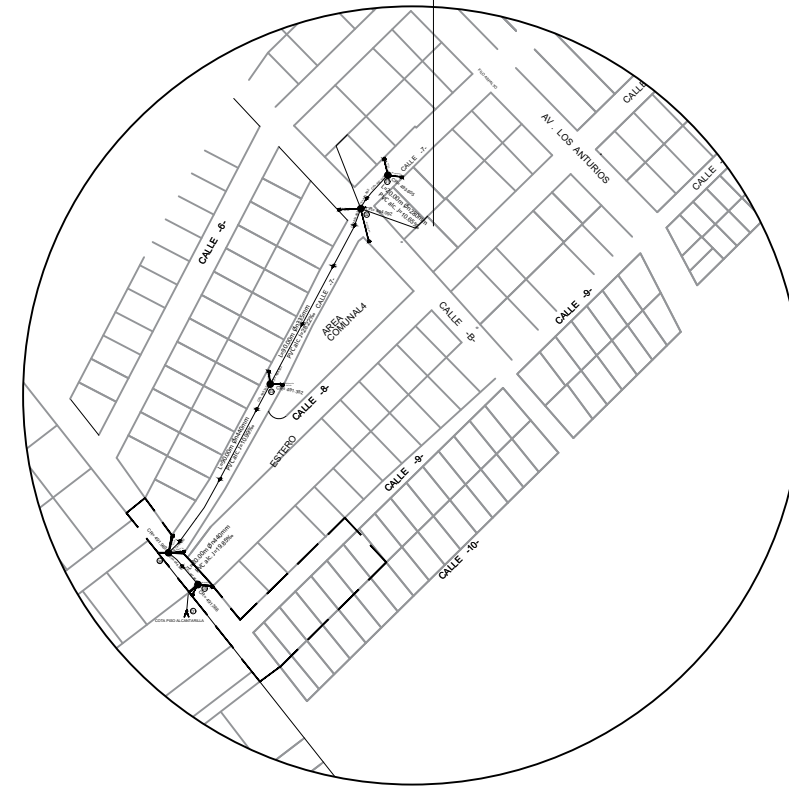

DATOS HIDRAULICOS		L=20m Øn280mm PVC alc. J=10.65%		L=90m Øn335mm PVC alc. J=28.22%		L=90m Øn440mm PVC alc. J=10.99%		L=20m Øn440mm PVC alc. J=19.85%		L=10m Øn440mm PVC alc. J=45.00%	
ESPEJOR	TERRAPLEN										
CORTE											
SUBRASANTE											
TERRENO											
		497.18	495.30	494.82	494.22	493.81	493.66	493.60	493.31	492.00	1.91

EMPRESA PÚBLICA MUNICIPAL
**AGUA POTABLE
Y ALCANTARILLADO
EPMAPA- SD**

ING. Nino Pablo Sanchez Torres
GERENTE GENERAL

DIRECCIÓN DE OPERACIONES Y
MANTENIMIENTO

Director Oper., Mantenimiento:
Ing. Civ. Edwin Proaño Vasquez
Reg. Senescyt: 1005-11-1092092

Analista 1 de proyectos - Diseño:
Ing. Civ. Cristian Santanilla calderon
Reg. Senescyt: 1006-2019-2101409

LEVANTAMIENTO TOPOGRÁFICO:

DIBUJÓ: Ing. Cristian Santanilla
LÁMINA: AALL-02

ESCALA: 1:100
FECHA: Julio/2026

PROYECTO:
CONSTRUCCIÓN DE ALCANTARILLADO PLUVIAL DEL BARRIO 9 DE OCTUBRE CALLE 7 COOP. ALEJANDRO MONTEDEOCA.

CONTIENE:

- * Detalles Constructivos.
- * Planimetría de Redes Principales.
- * Perfil calle 7 - Redes principales.

SELLOS: