

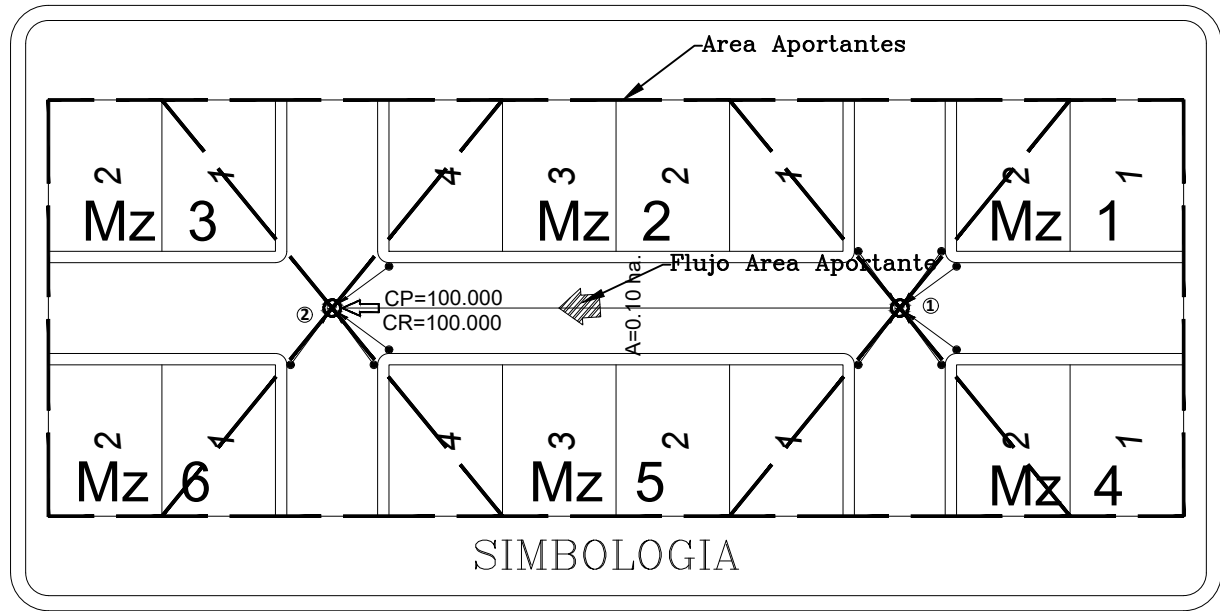


LEVANTAMIENTO TOPOGRÁFICO

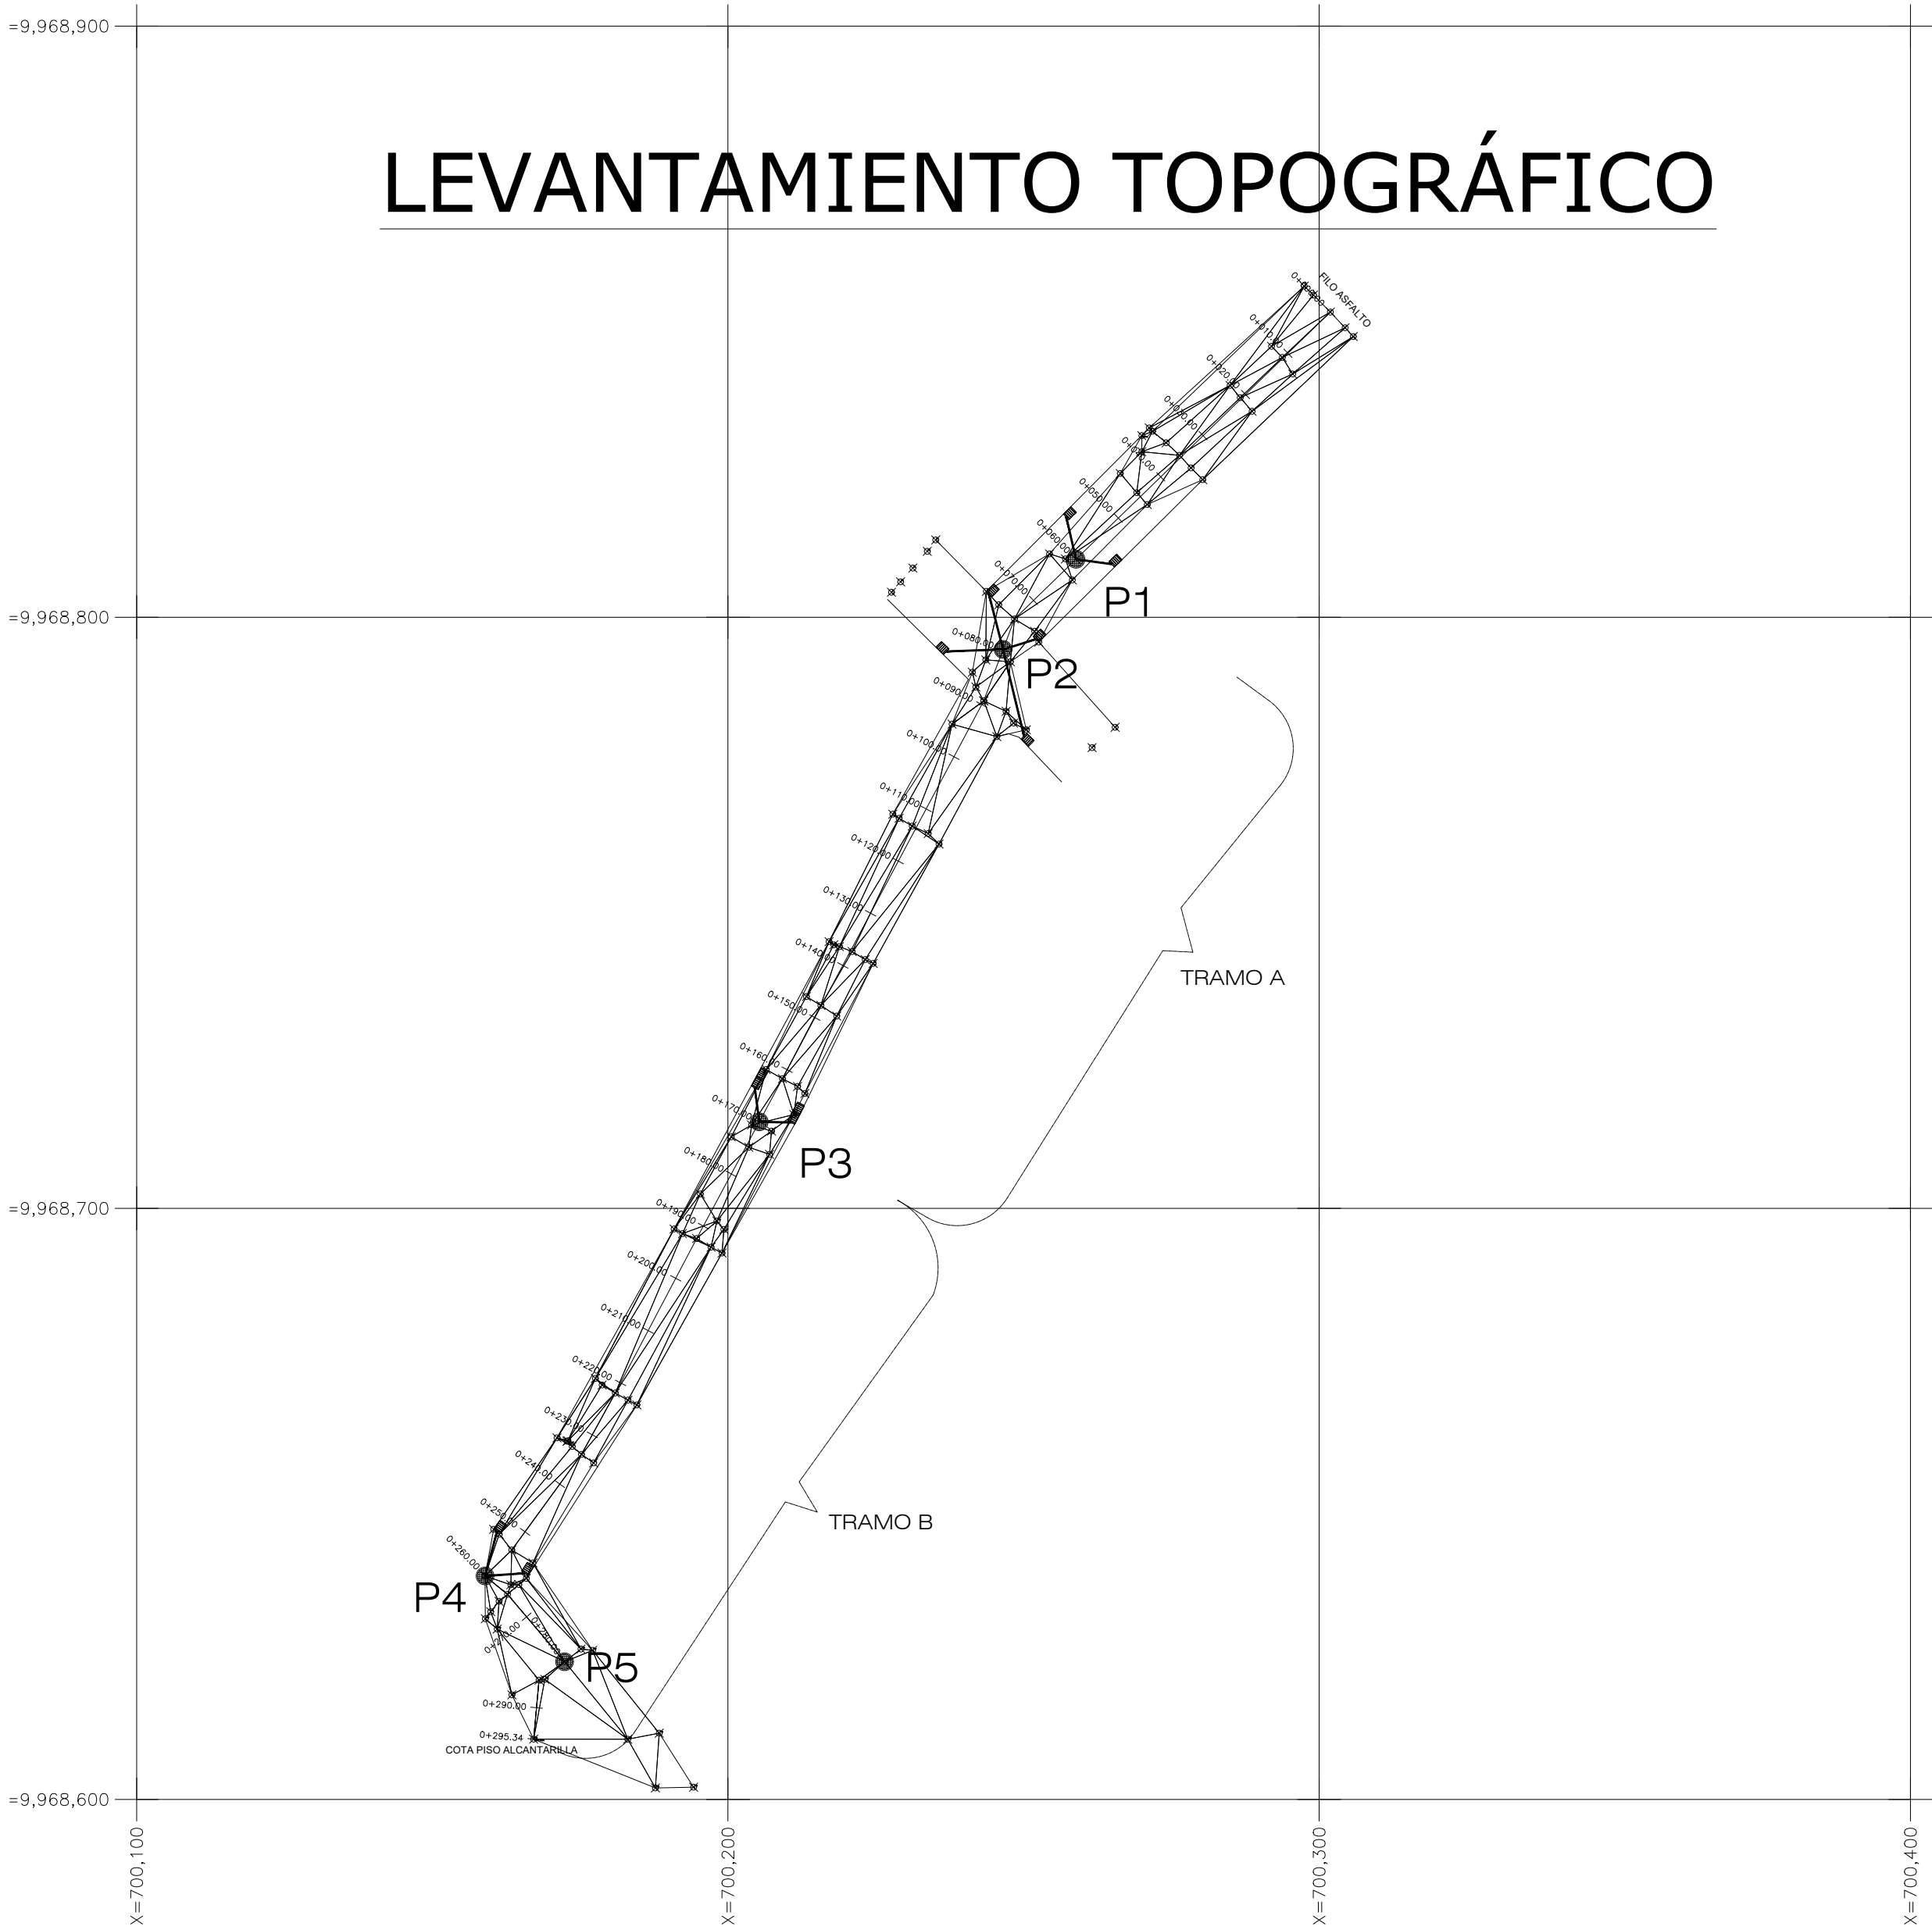


SIMBOLOGIA PLUVIAL			
ELEMENTOS	LAYER	GROSOR	TIPO
	SUMIDERO_REJILLA		Block
	REJILLA_TRANVERSAL		Block
	POZO_REVISION		Block
	POZO_DE_SALTO		Block
	POZO_DE_BANDEJA		Block
	DESCARGA		Block
	NUMERO_DE_POZO		Block
	FLUJO		Block
	Tuberia Ø125mm	0.3	Block
	Tuberia Ø175mm	0.3	Block
	Tuberia Ø220mm	0.3	Block
	Tuberia Ø280mm	0.3	Block
	Tuberia Øn=335mm (Di 300)	0.3	Block
	Tuberia Øn=400mm (Di 350)	0.3	Block
	Tuberia Øn=440mm (Di 400)	0.3	Block

PLANIMETRÍA ÁREAS PORTANTES

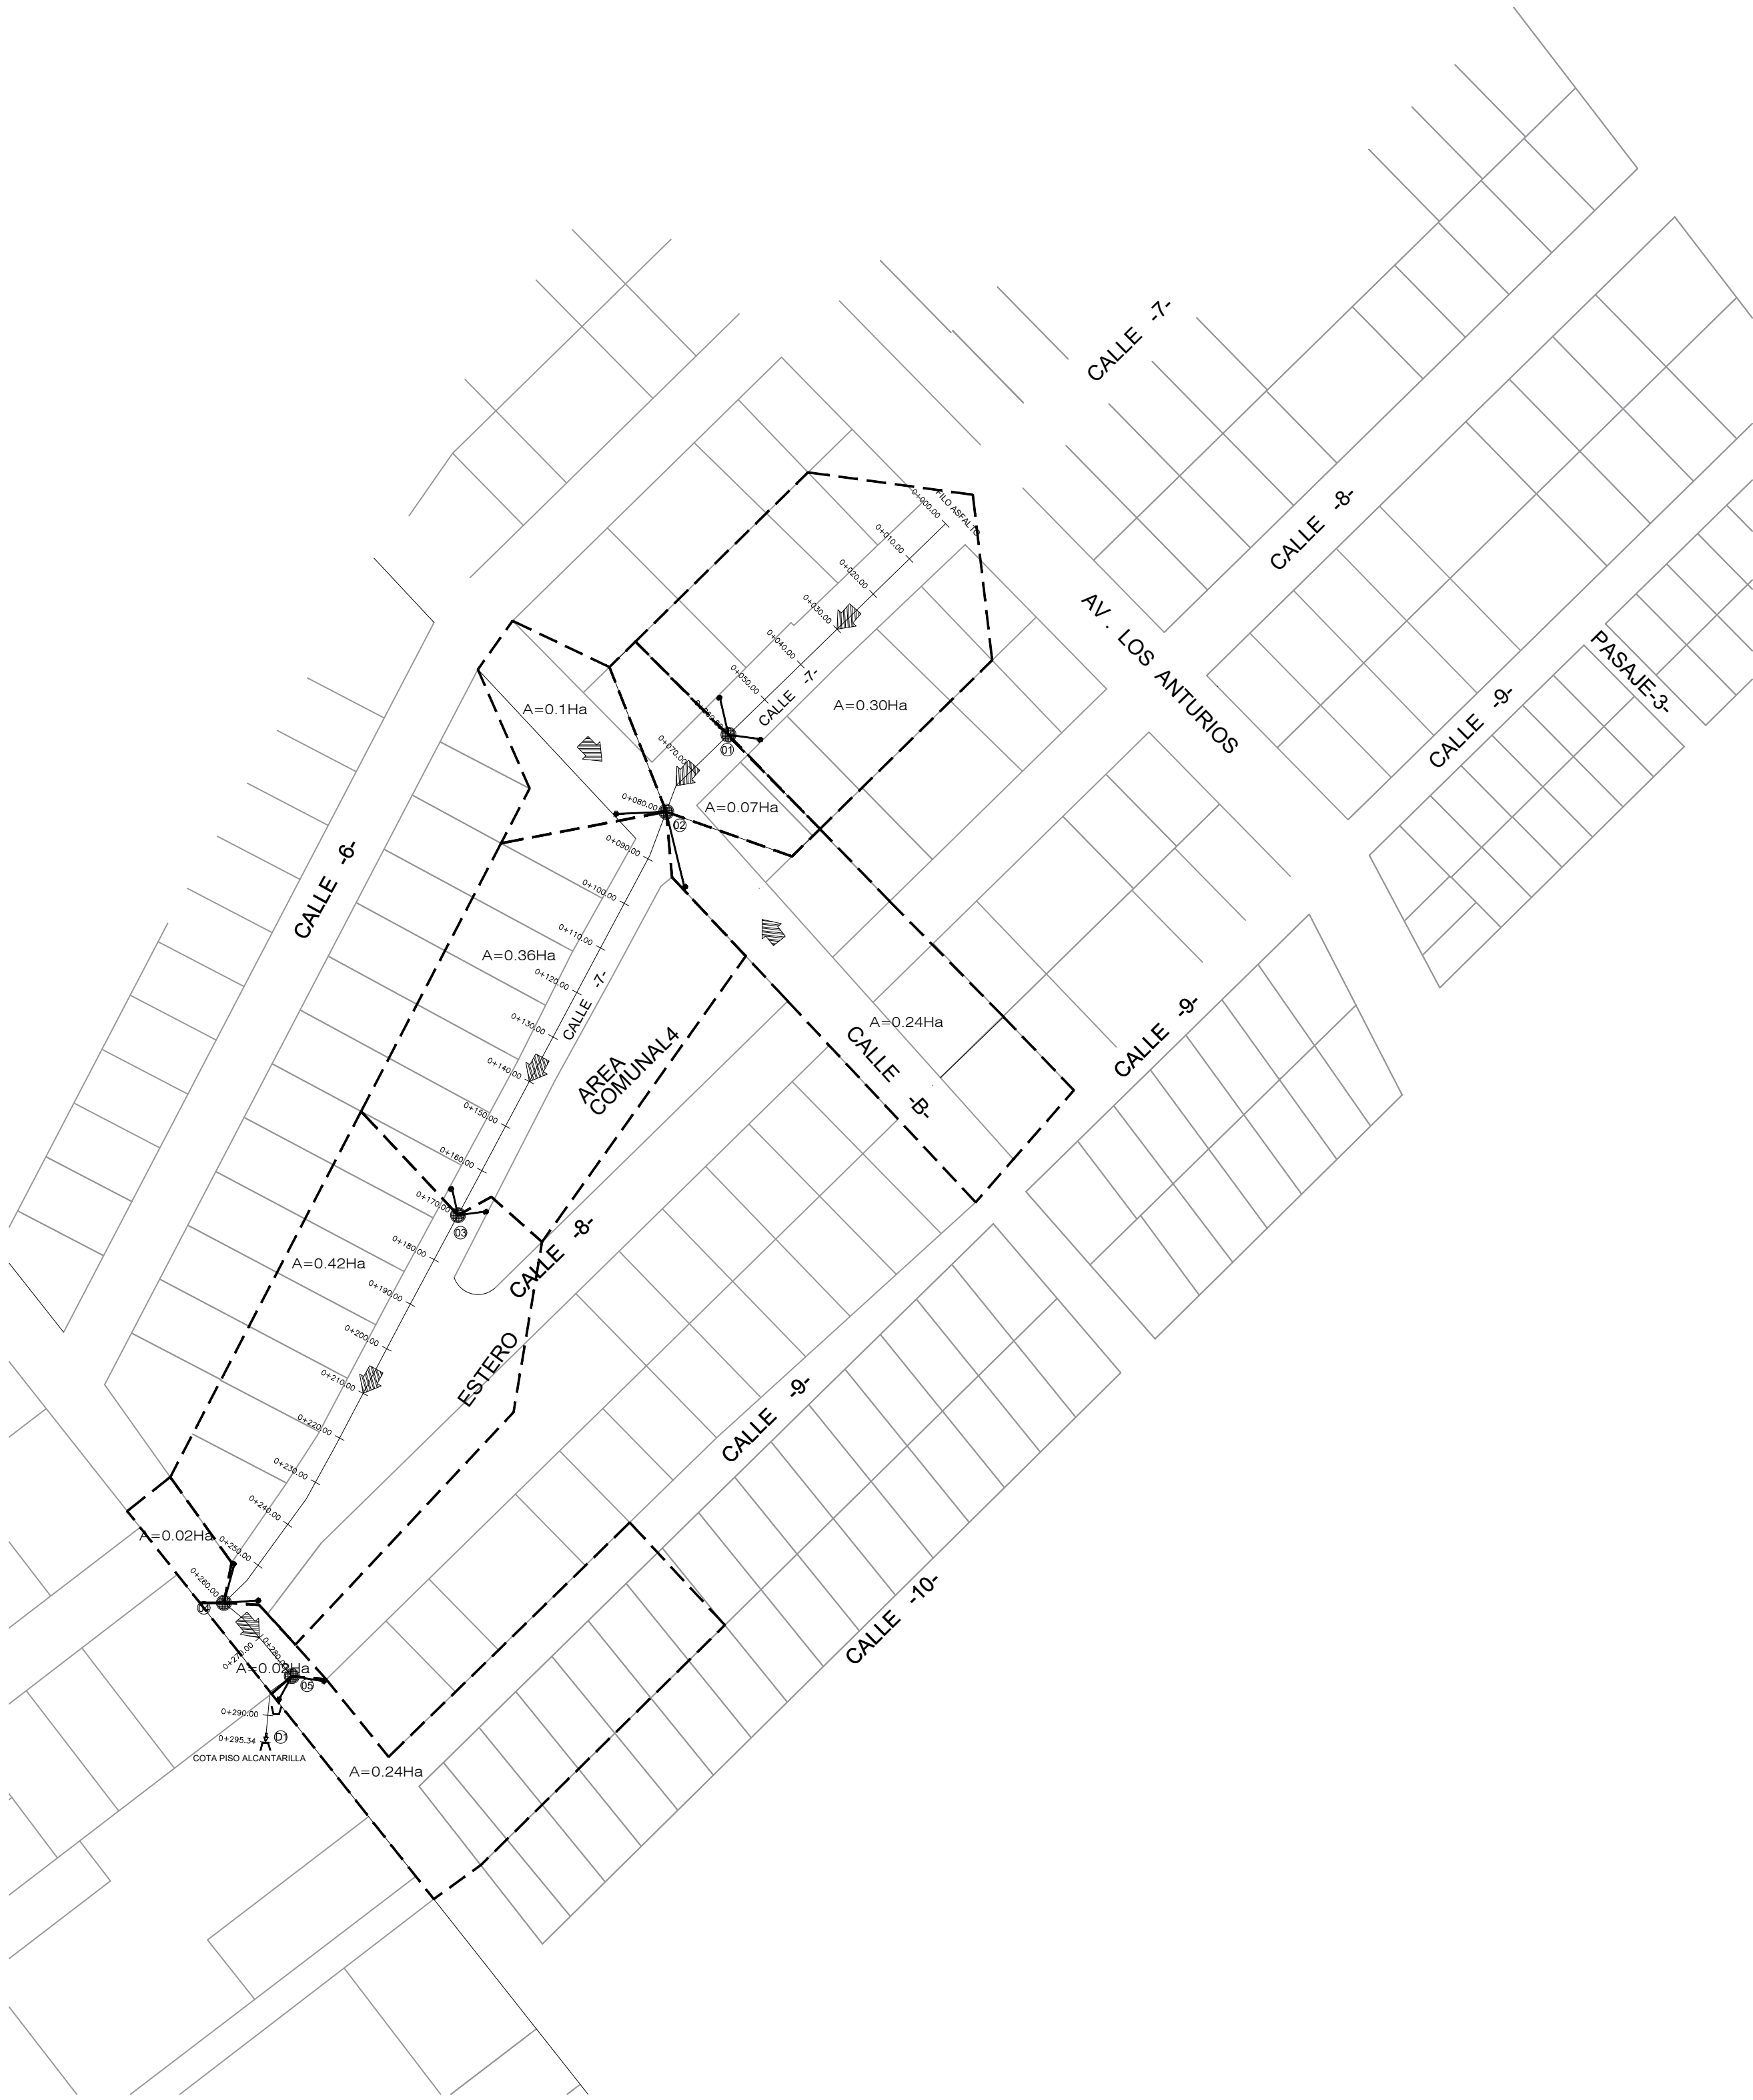

UBICACIÓN:

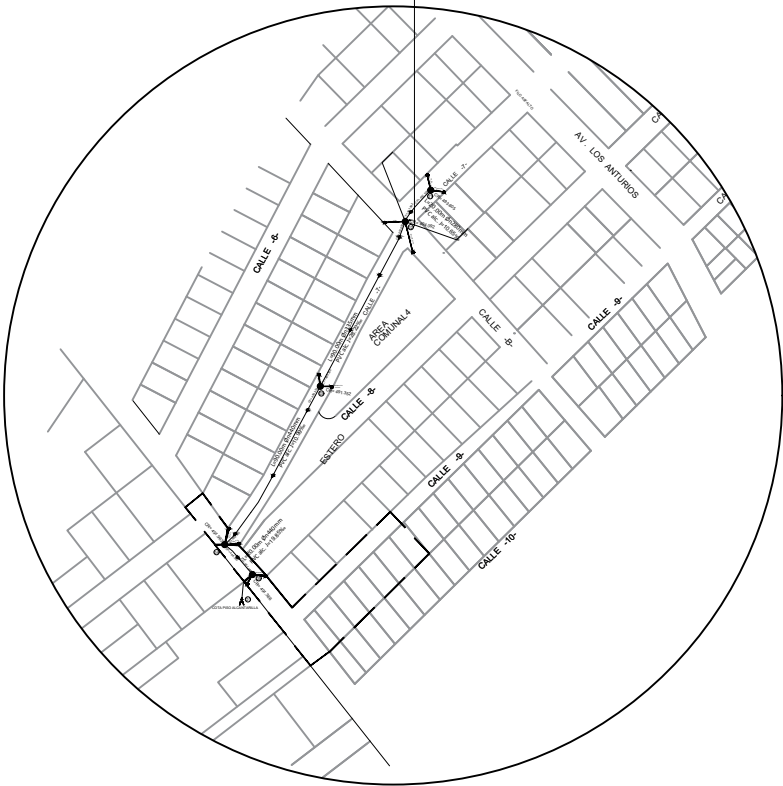



EMPRESA PÚBLICA MUNICIPAL
**AGUA POTABLE
Y ALCANTARILLADO**
EPMAPA- SD

ING. Nino Pablo Sanchez Torres
GERENTE GENERAL

DIRECCIÓN DE OPERACIONES Y
MANTENIMIENTO

Director Oper., Mantenimiento:
Ing. Civ. Edwin Proaño Vasquez
Reg. Senescyt: 1005-11-1092092

Analista 1 de proyectos - Diseñó:
Ing. Civ. Cristian Santanilla calderon
Reg. Senescyt: 1006-2019-2101409

LEVANTAMIENTO TOPOGRÁFICO:

DIBUJÓ:
Ing. Cristian Santanilla

ESCALA:
1:100

LÁMINA:
AALL-01

FECHA:
Julio/2026

PROYECTO:
CONSTRUCCIÓN DE ALCANTARILLADO PLUVIAL DEL BARRIO 9 DE OCTUBRE CALLE 7 COOP. ALEJANDRO MONTESDEOCA.

CONTIENE:

- * Levantamiento Topográfico
- * Planimetría de Áreas Aportantes

SELLOS: